
ჭრილი 1-1

მასშტაბი1:200

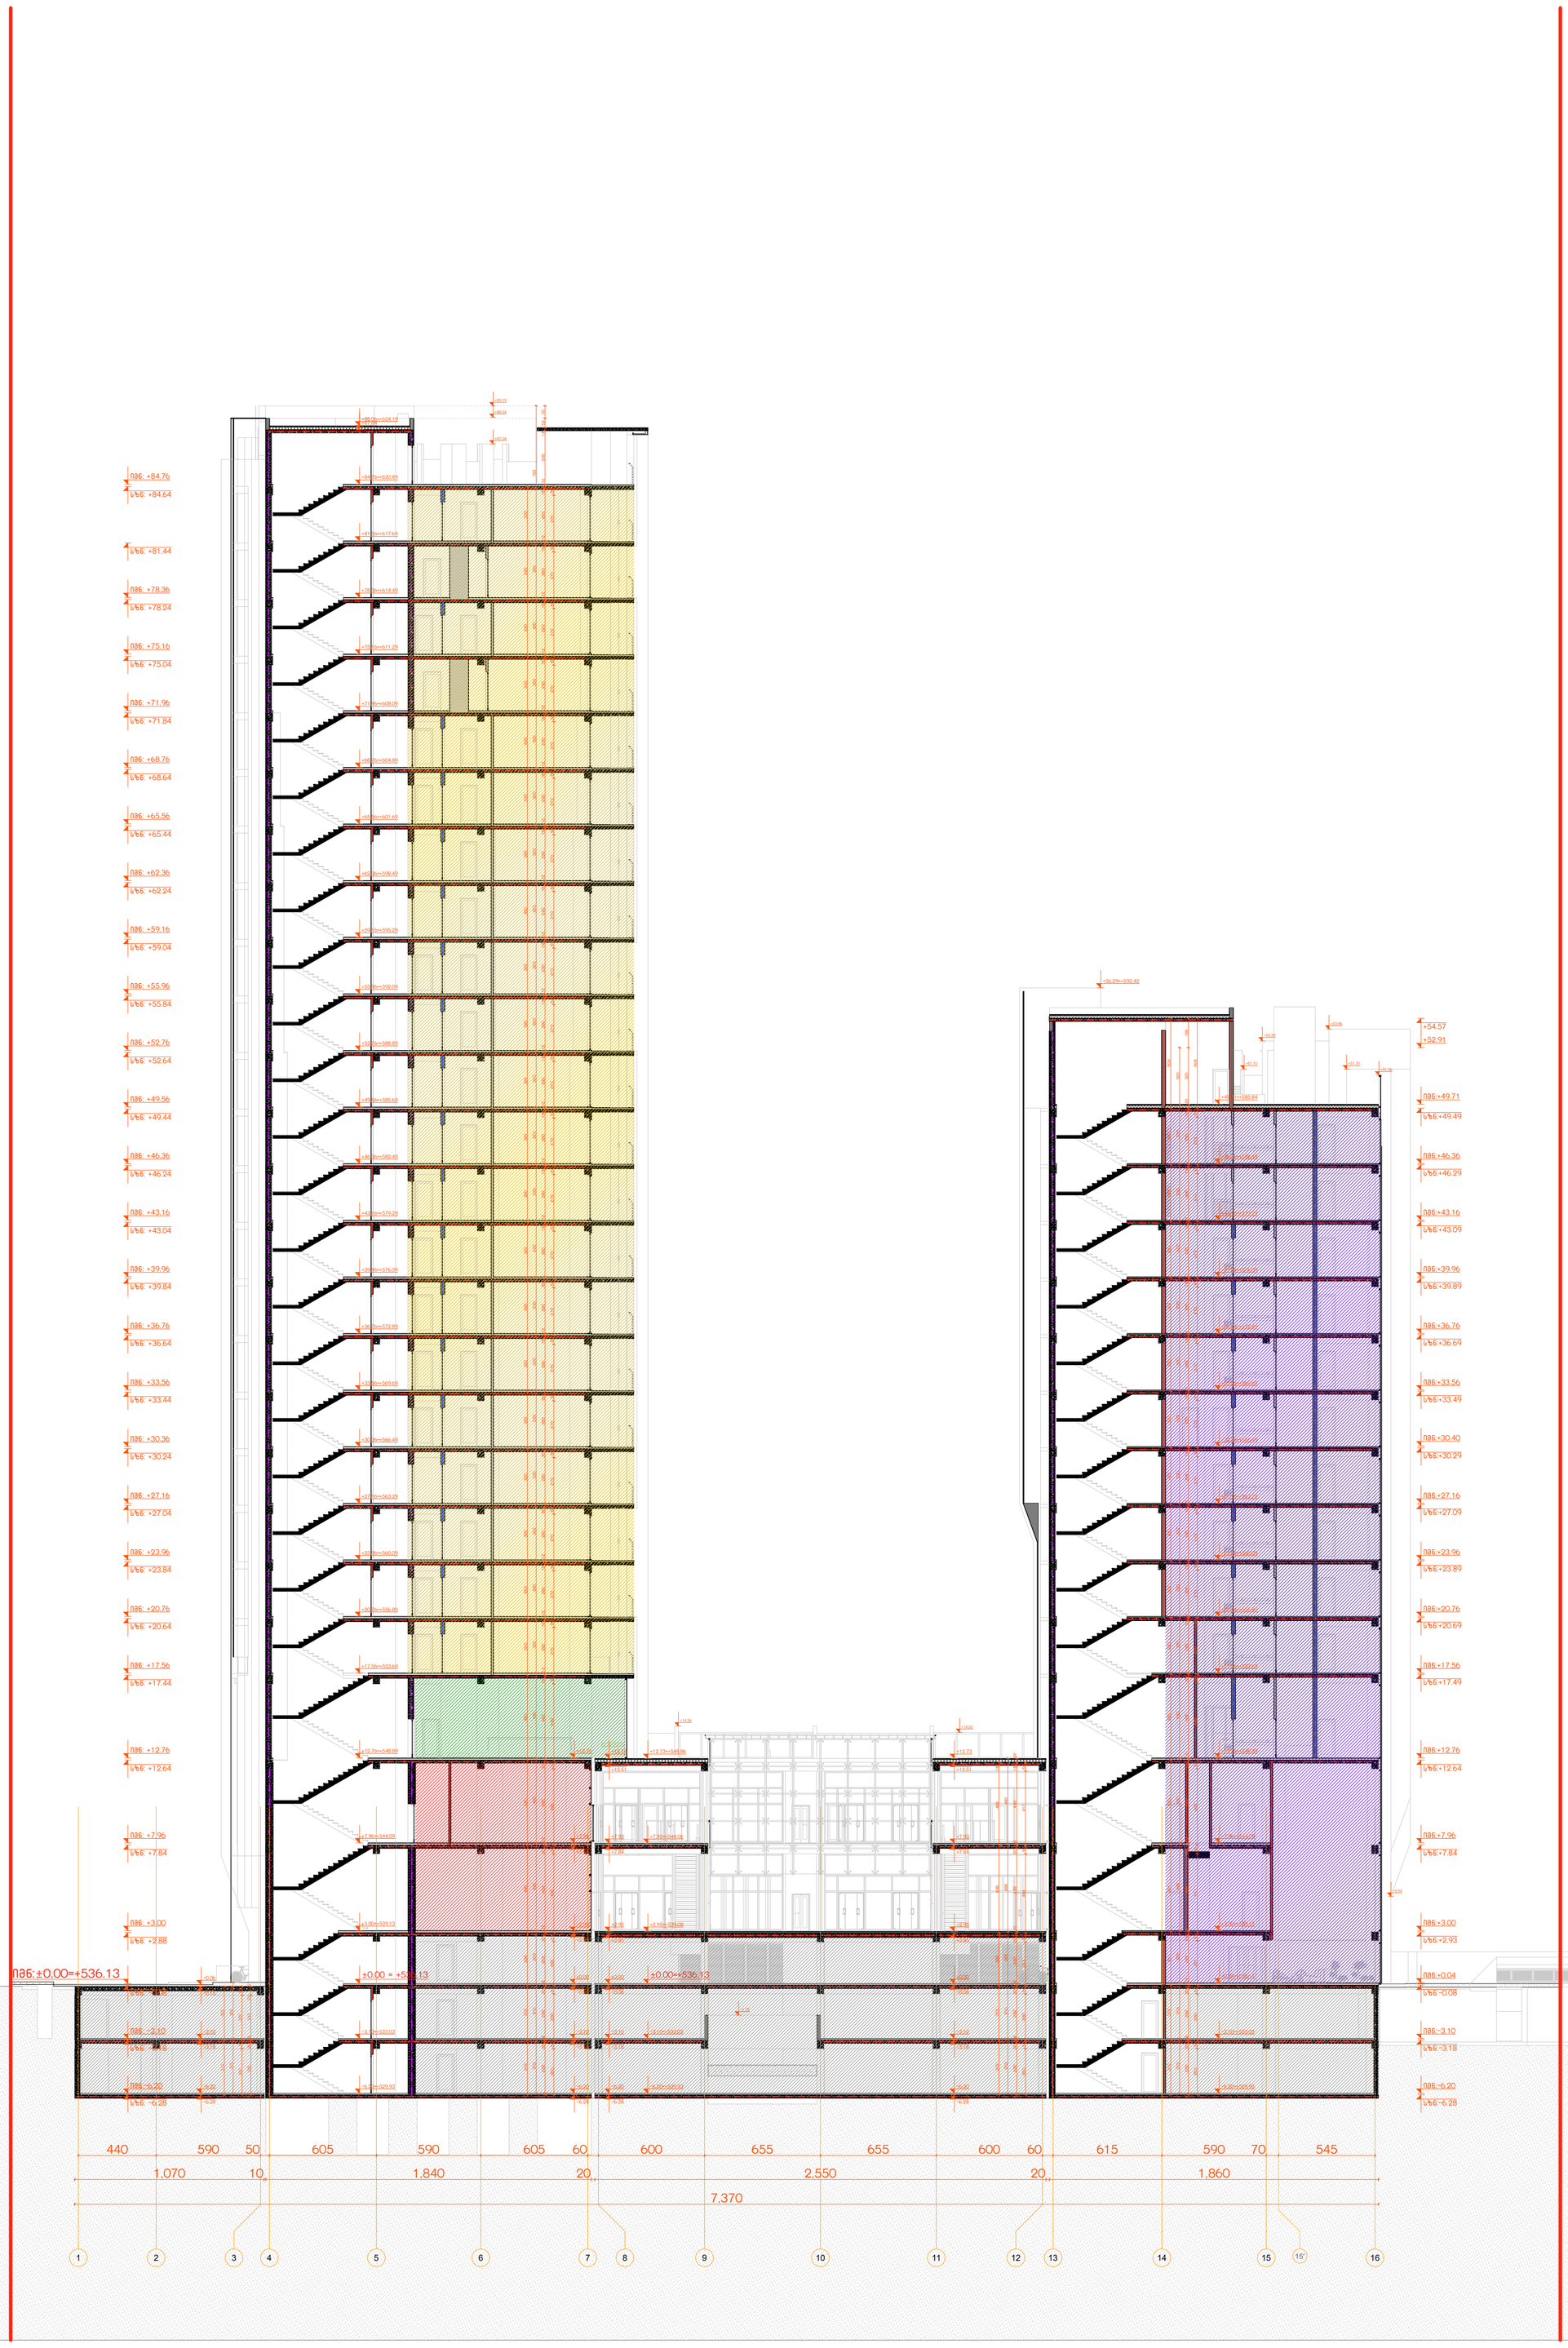


პროექტის სახელწოდება
თბილისში, სანდრო ეულის ქ. №3, მრავალფუნქციური შენობის არქიტექტურული პროექტი საკადასტრო კოდები: 01.14.05.007.719

ექსპლიკაცია და პირობითი აღნიშვნები


მასშტაბი	1:200
თარიღი	12/18/2025
სტადია	შემუშავებული პროექტის კორექტირება
გვერდი	01.3.1

თანამდებობა	გვარი	ხელმოწერა
დირექტორი	ი. მურღულია	
პროექტის ავტორი	ი. მურღულია	
	გ. მაღალდაძე	

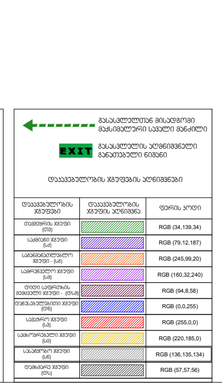

ჭრილი 2-2

მასშტაბი1:200

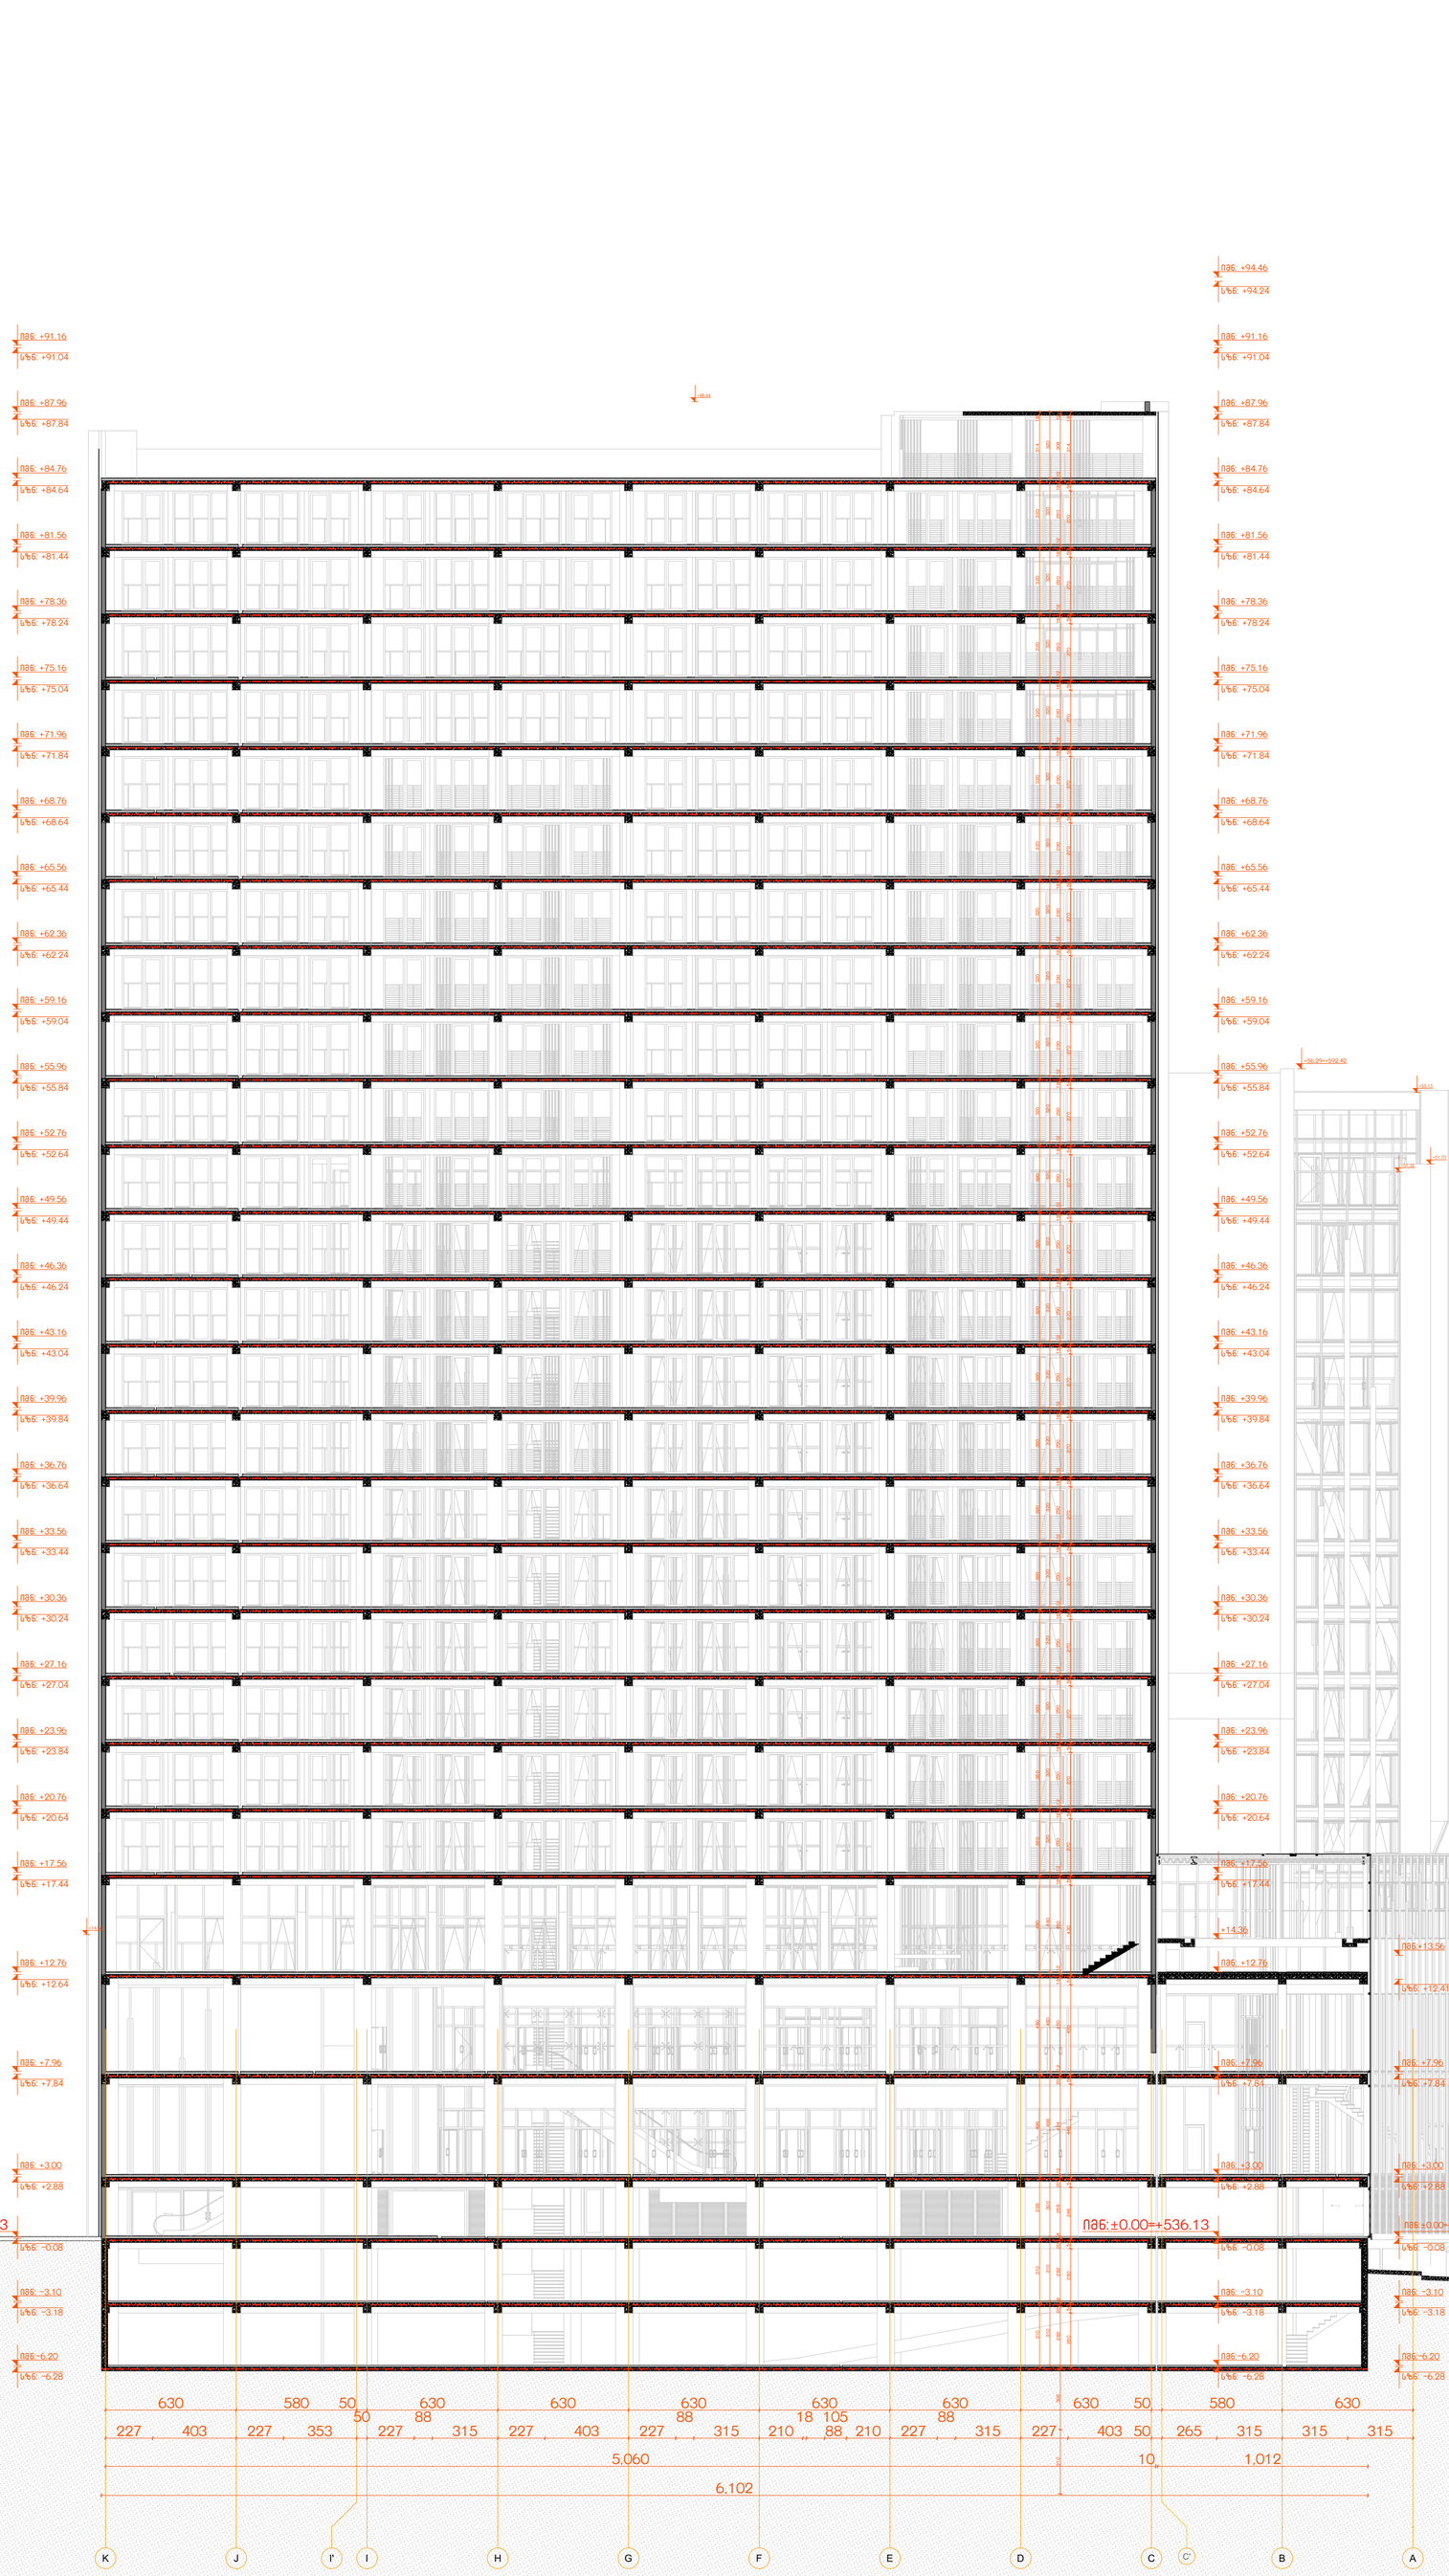


პროექტის სახელწოდება	ექსპლიკაცია და პირობითი აღნიშვნები
თბილისში, სანდრო ეულის ქ. №3, მრავალფუნქციური შენობის არქიტექტურული პროექტი საკადასტრო კოდები: 01.14.05.007.719	

მასშტაბი	1:200	თანამდებობა	გვარი	ხელმოწერა	
თარიღი	12/18/2025	დირექტორი	ი. მურღულია		
სტადია	შემუშავებული პროექტის კორექტირება	პროექტის ავტორი	ი. მურღულია		
			გ. მაღალდაძე		
გვერდი	01.3.2				

ჭრილი 3-3

მასშტაბი1:200

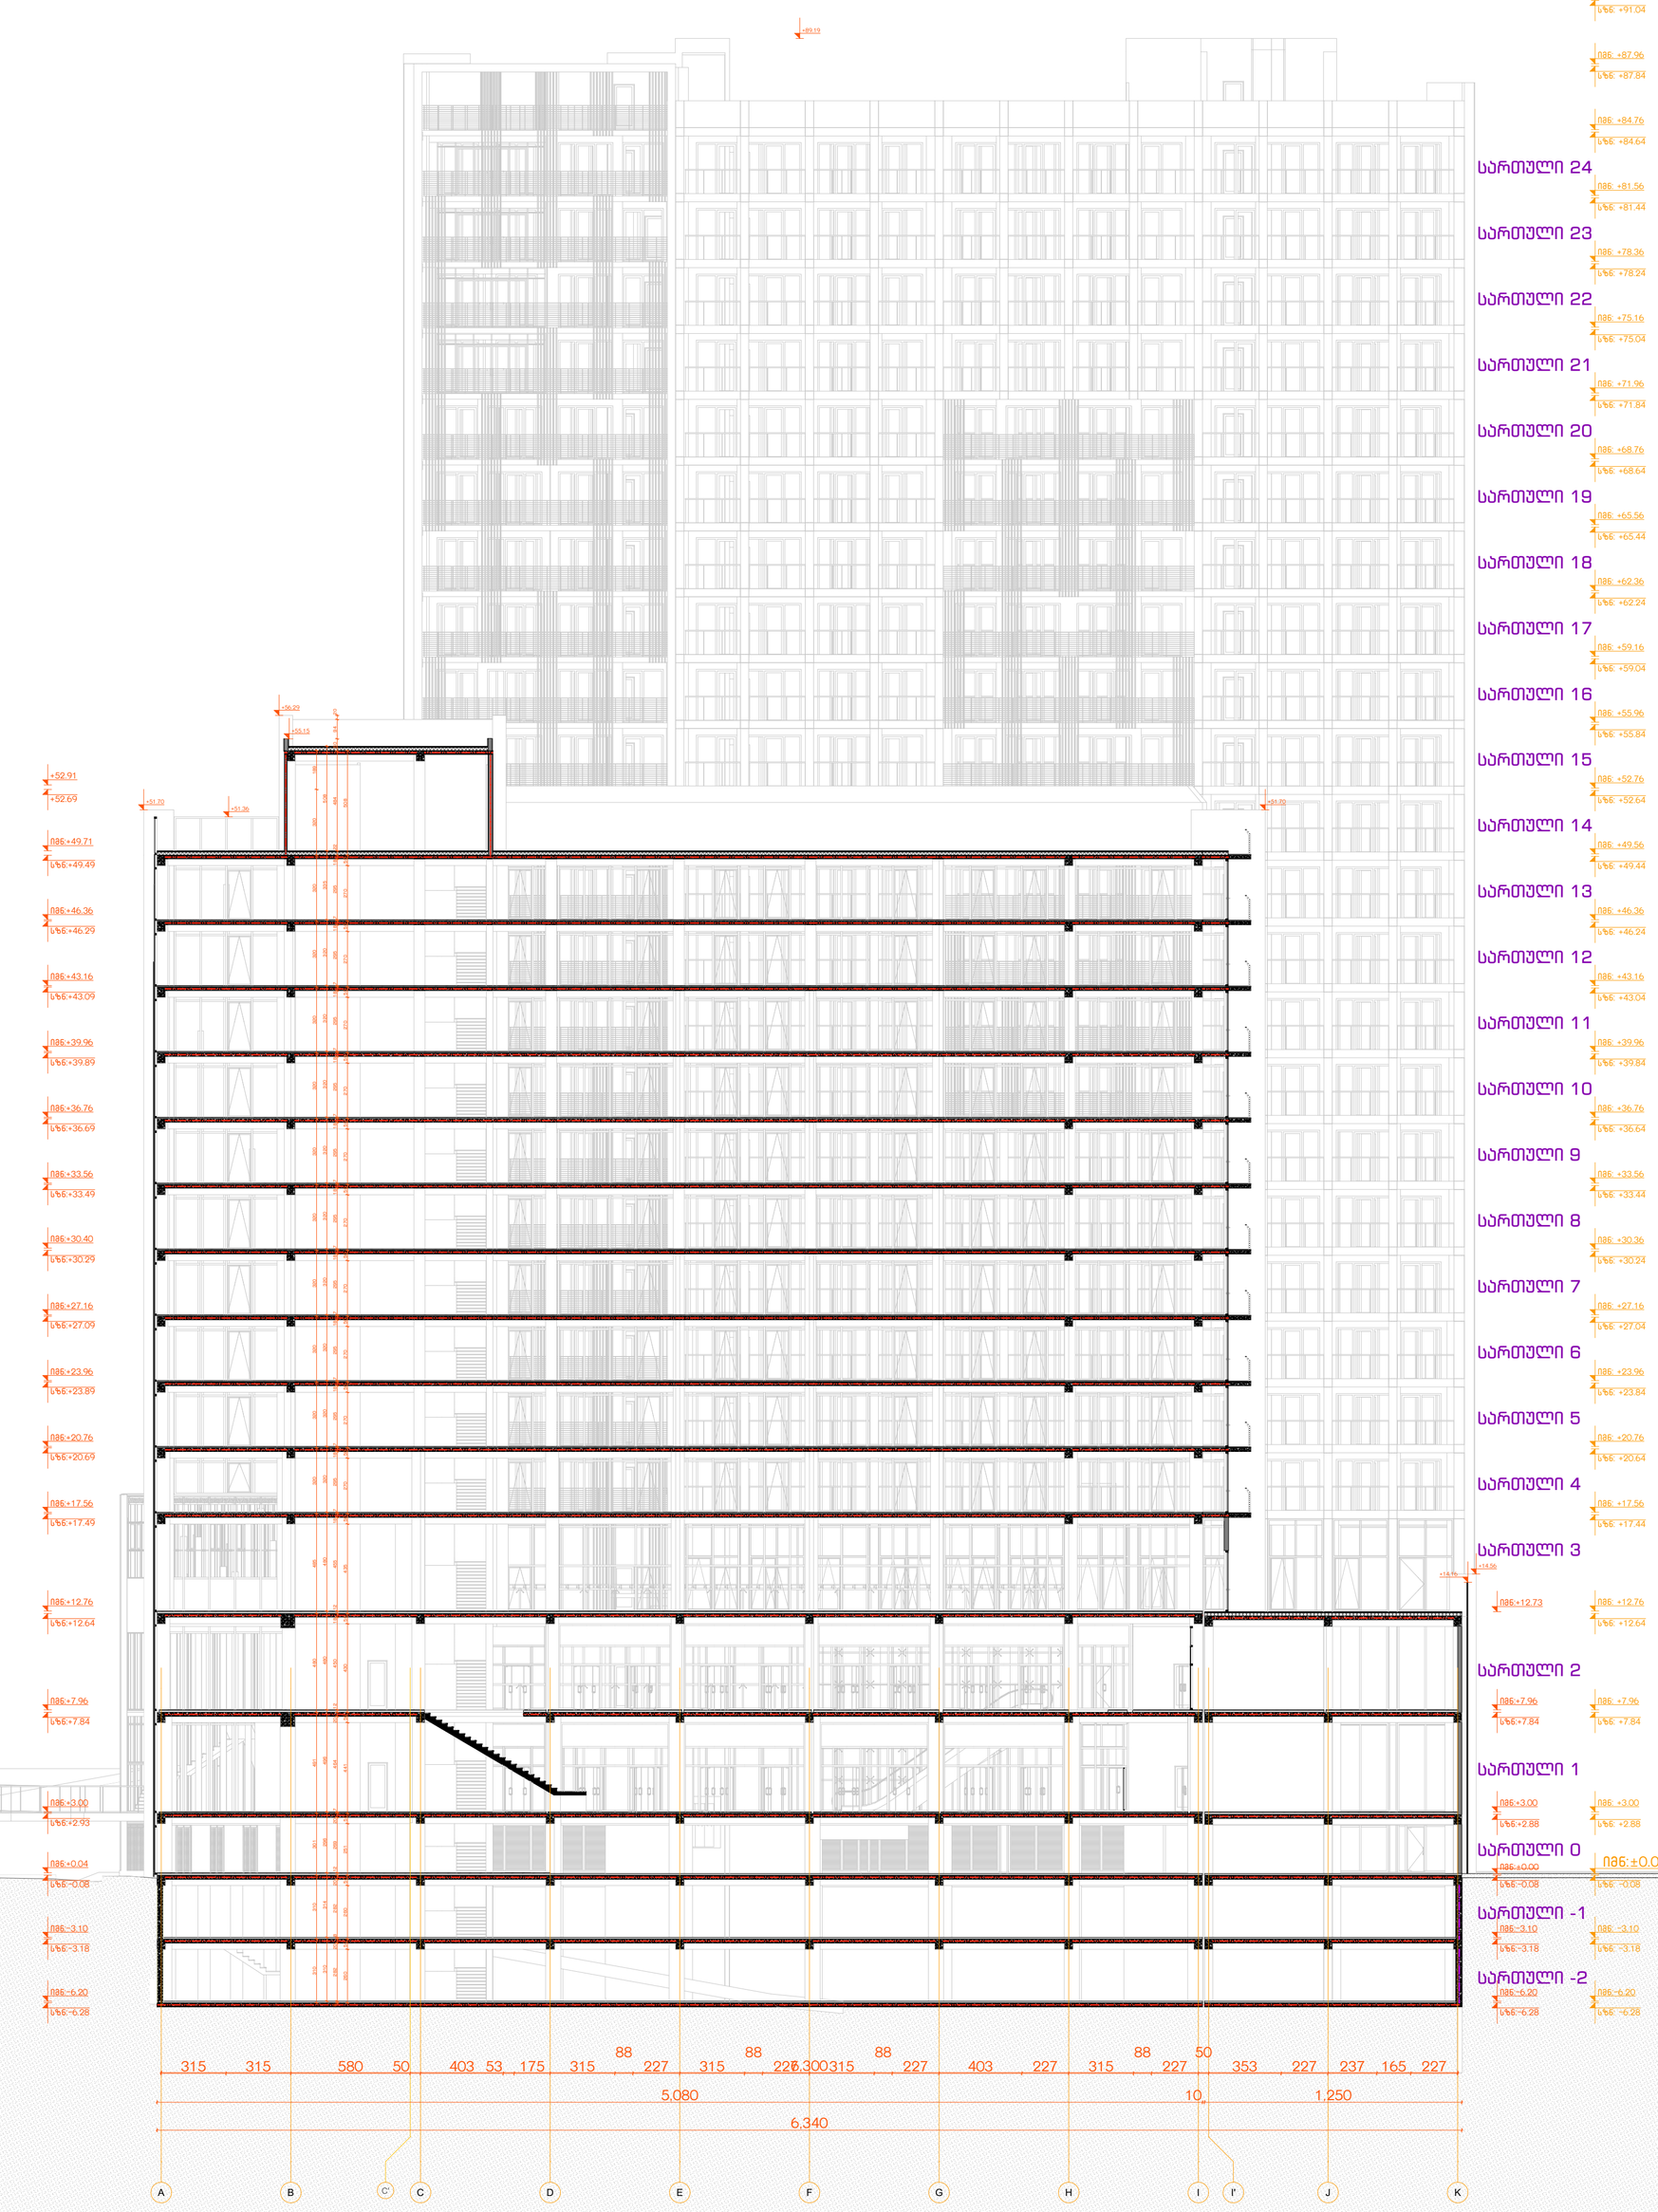

პროექტის სახელწოდება	ექსპლიკაცია და პირობითი აღნიშვნები
თბილისში, სანდრო ეულის ქ. №3, მრავალფუნქციური შენობის არქიტექტურული პროექტი საკადასტრო კოდები: 01.14.05.007.719	

მასშტაბი	1:200	თანამდებობა	გვარი	ხელმოწერა	
თარიღი	12/18/2025	დირექტორი	ი. მურღულია		
სტადია	შეთანხმებული პროექტის კორექტირება	პროექტის ავტორი	ი. მურღულია		
გვერდი	01.3.3		გ. მაღალდაძე		