ფასადი 1–16 ღერძებში მასალების ჩვენებით

მასშტაბი1:200

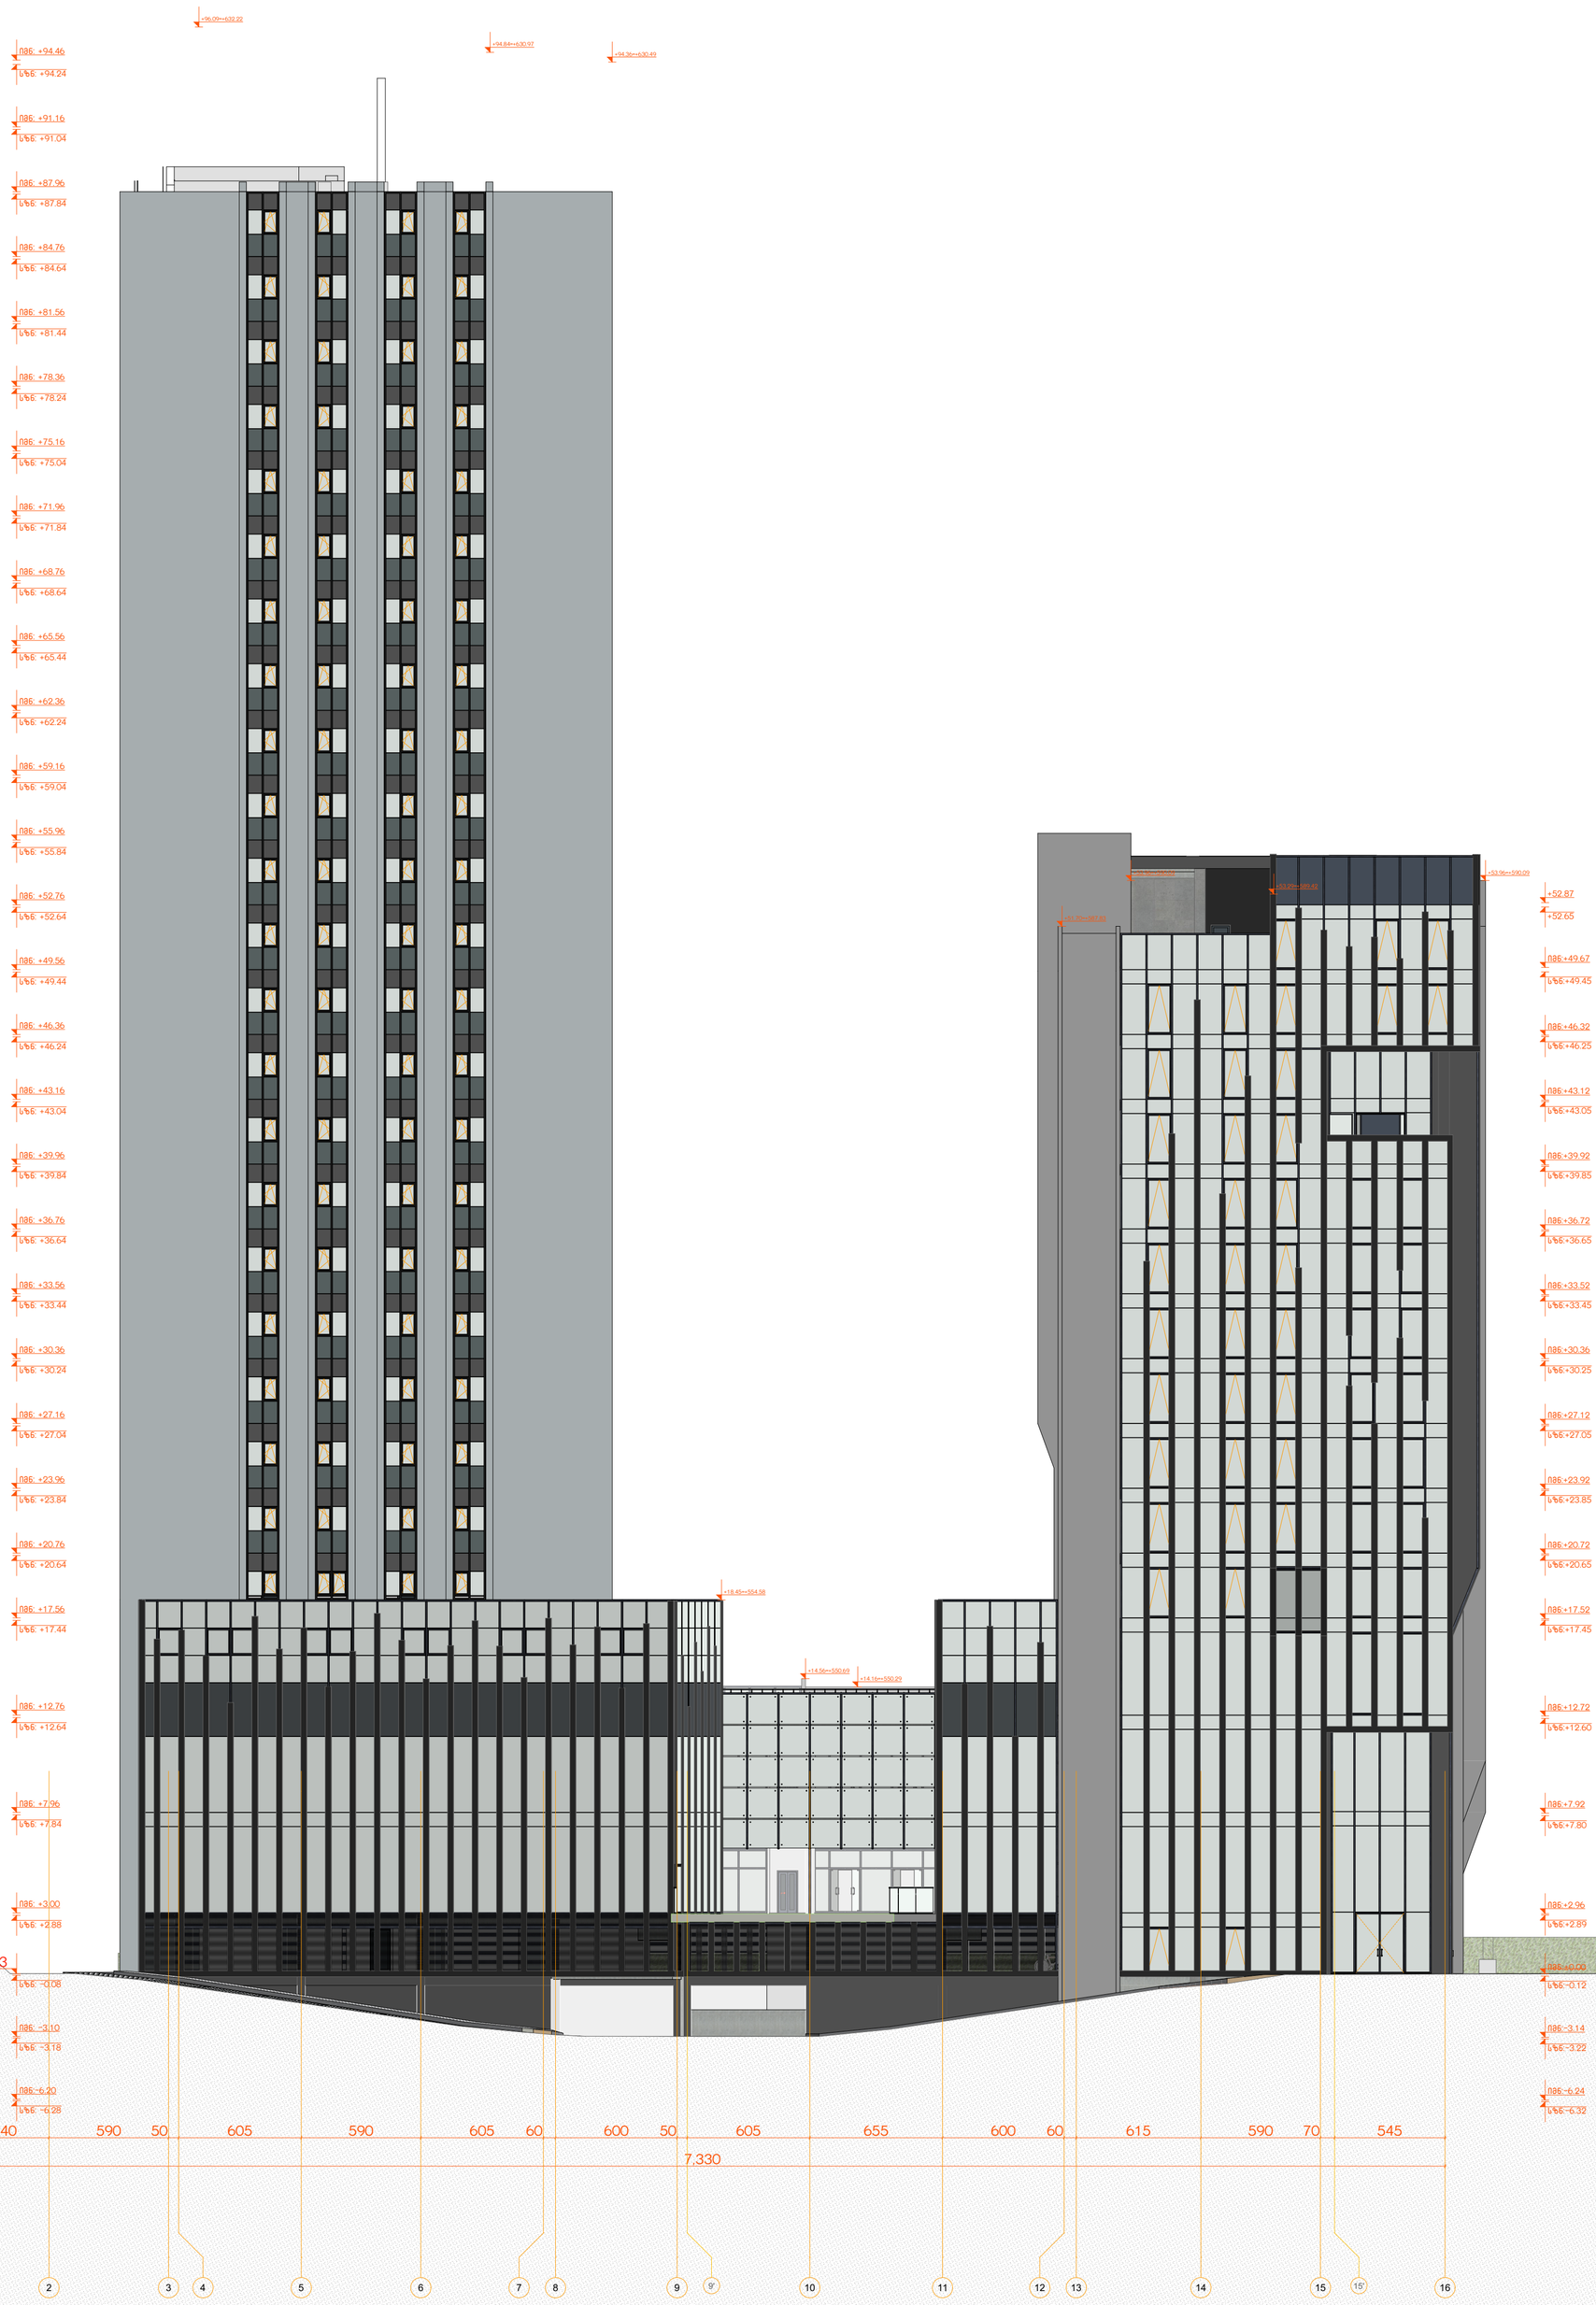

პროექტის სახელწოდება	ექსპლიკაცია და პირობითი აღნიშვნები
თბილისში, სანდრო ეულის ქ. №3, მრავალფუნქციური შენობის არქიტექტურული პროექტი საკადასტრო კოდები: 01.14.05.007.719	

მასშტაბი	1:200	თანამდებობა	გვარი	ხელმოწერა
თარიღი	12/18/2025	დირექტორი	ი. მურღულია	
სტადია	შეთანხმებული პროექტის კორექტირება	პროექტის ავტორი	ი. მურღულია	
			გ. მაღალდაძე	
გვერდი	01.4.2			

ფასადი 16–1 ღერძებში

მასშტაბი1:200

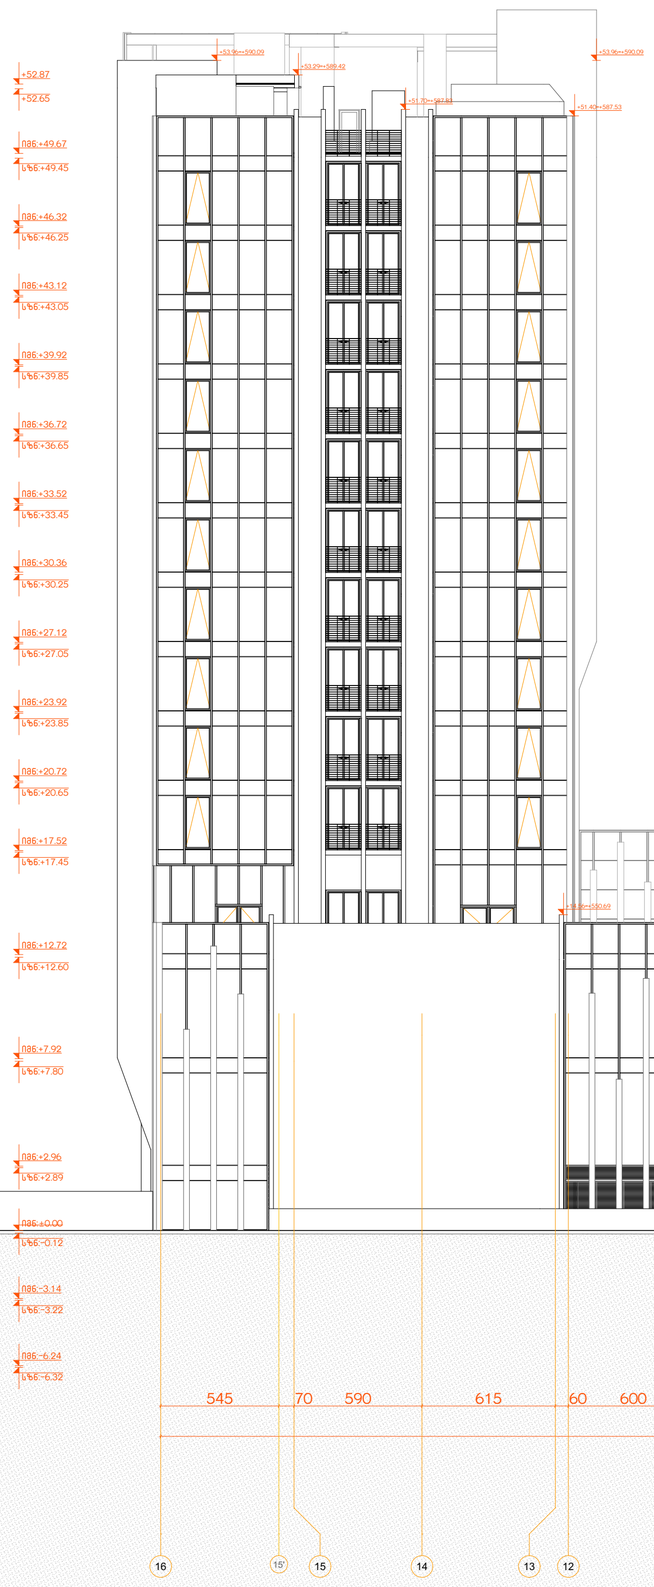

პროექტის სახელწოდება	ექსპლიკაცია და პირობითი აღნიშვნები
თბილისში, სანდრო ეულის ქ. №3, მრავალფუნქციური შენობის არქიტექტურული პროექტი საკადასტრო კოდები: 01.14.05.007.719	

მასშტაბი	1:200
თარიღი	12/18/2025
სტადია	შემუშავებული პროექტის კორექტირება
გვერდი	01.4.3

თანამდებობა	გვარი	ხელმოწერა
დირექტორი	ი. მურღულია	
პროექტის ავტორი	ი. მურღულია	
	გ. მაღალდაძე	

ფასადი -K ღერძებში

მასშტაბი1:200

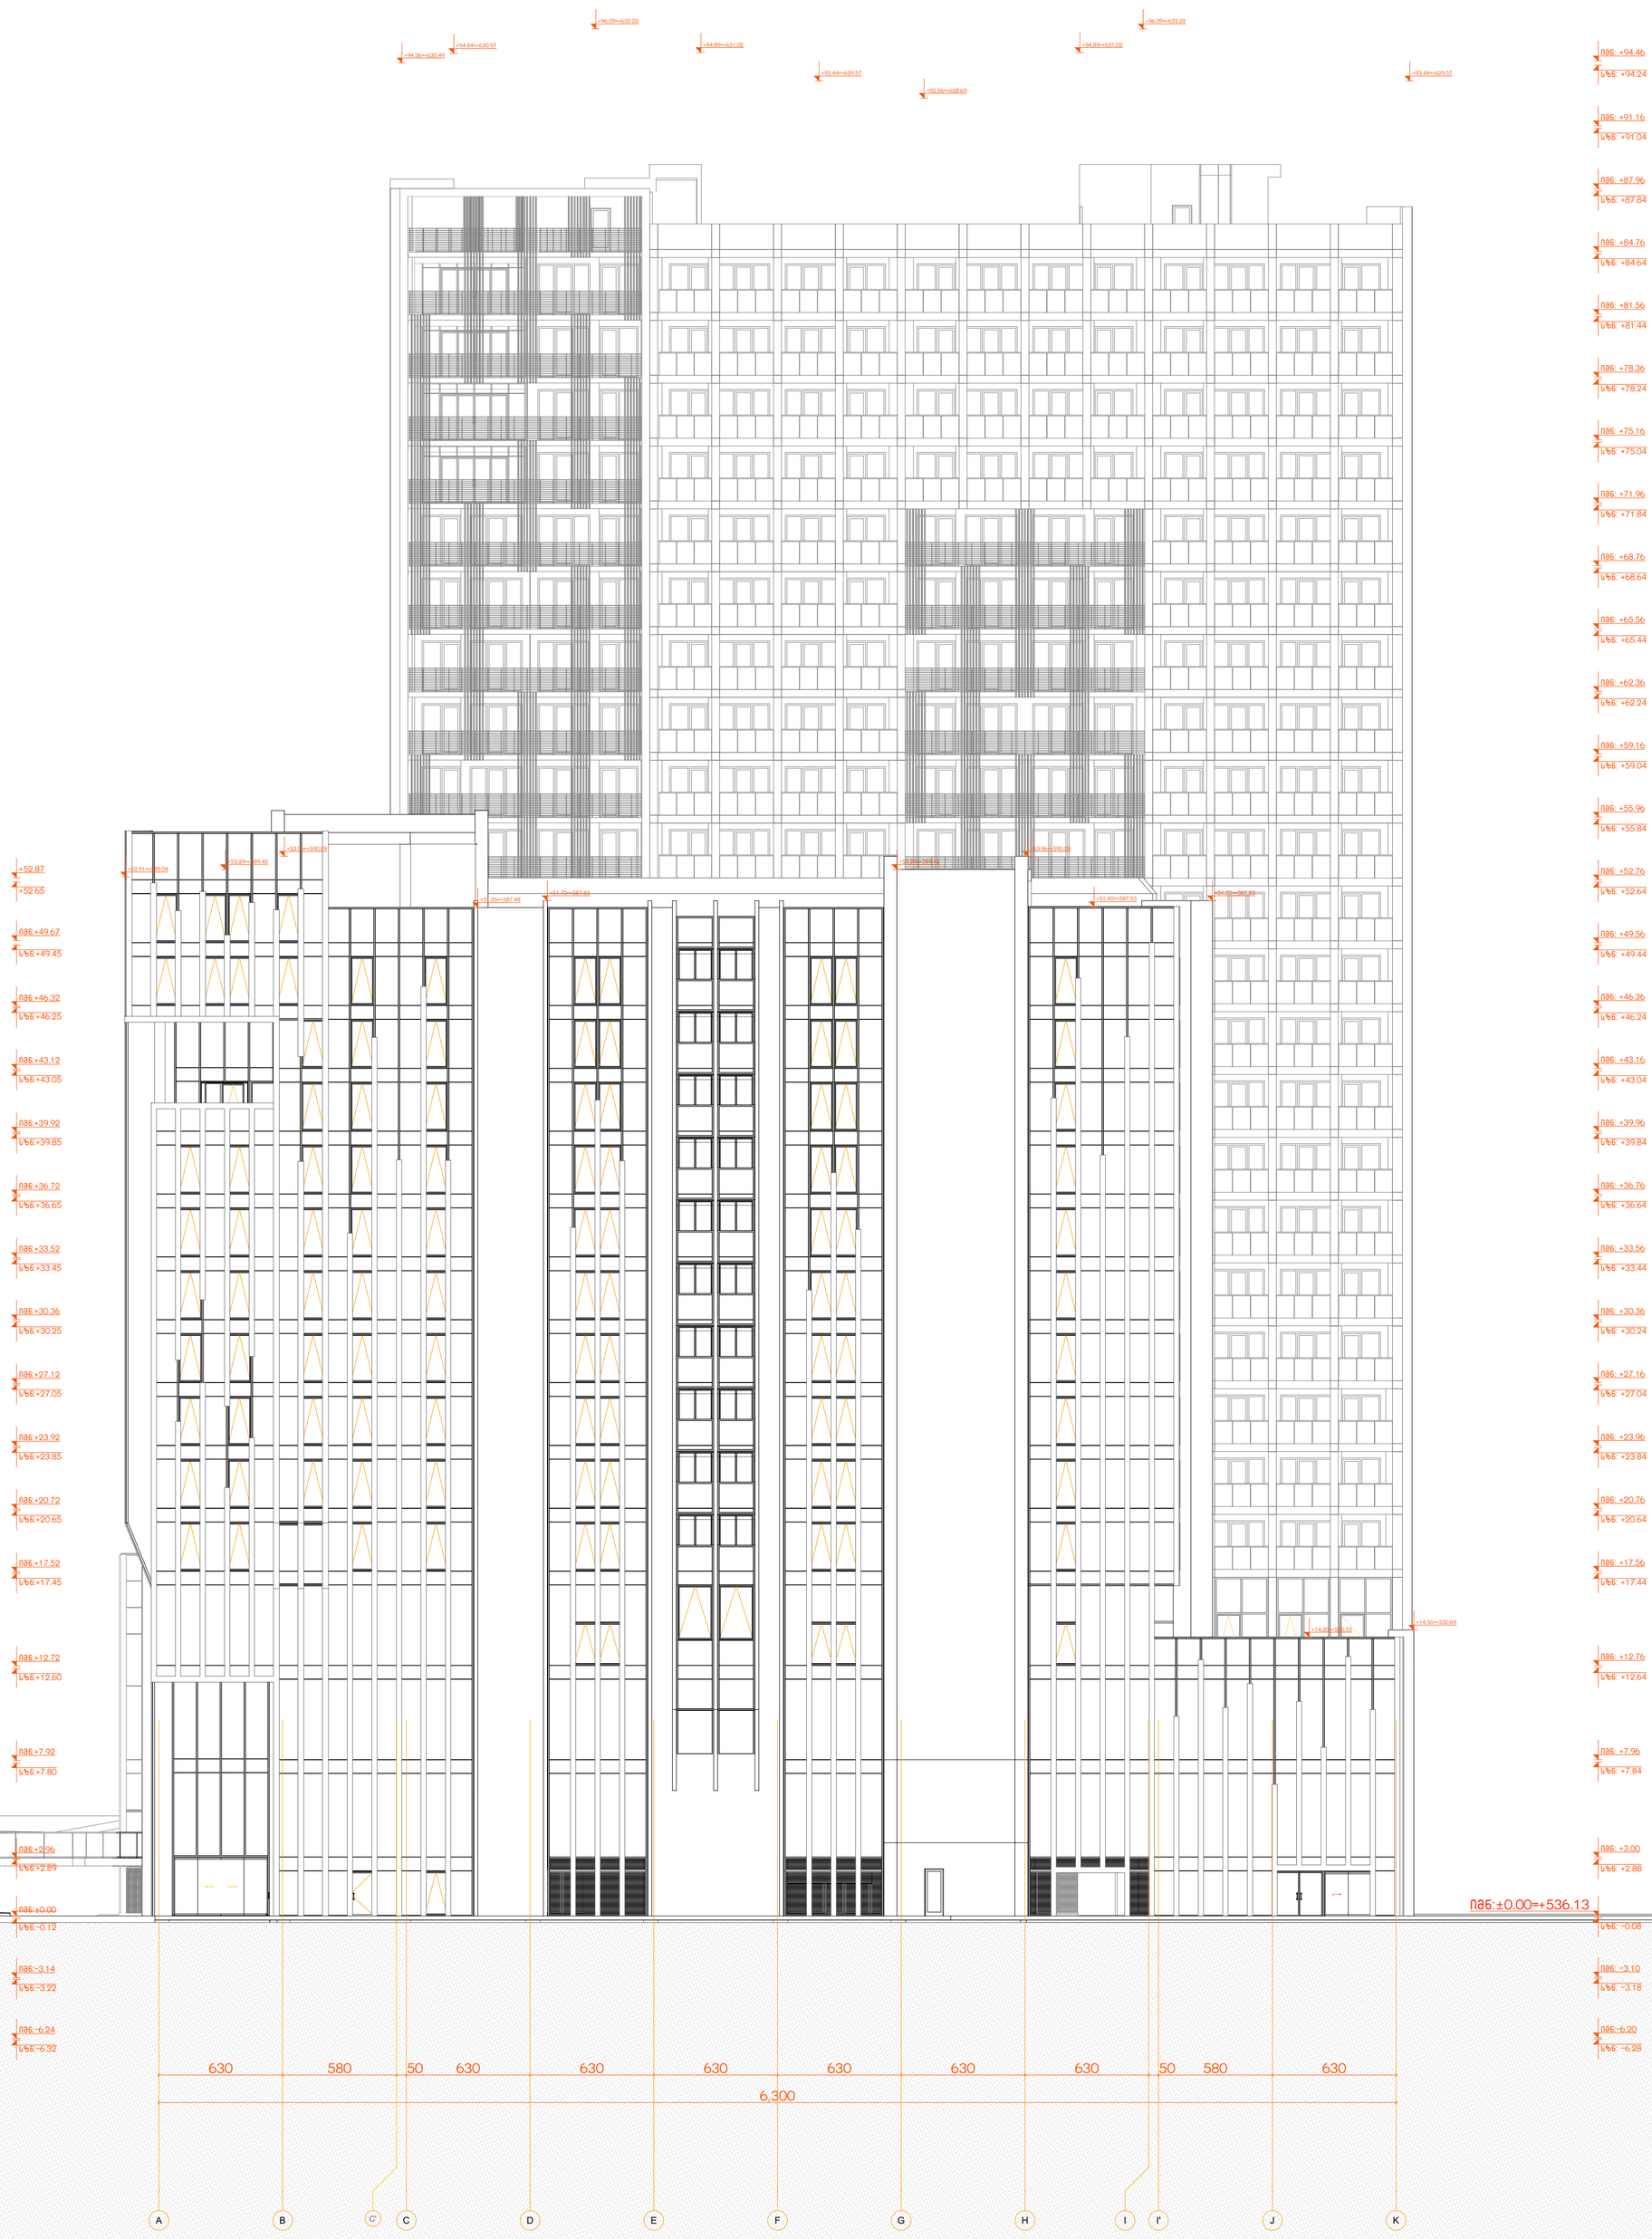

პროექტის სახელწოდება	ექსპლიკაცია და პირობითი აღნიშვნები
თბილისში, სანდრო ეულის ქ. №3, მრავალფუნქციური შენობის არქიტექტურული პროექტი საკადასტრო კოდები: 01.14.05.007.719	

მასშტაბი	1:200
თარიღი	12/18/2025
სტადია	შემუშავებული პროექტის კორექტირება
გვერდი	01.4.5

თანამდებობა	გვარი	ხელმოწერა
დირექტორი	ი. მურღულია	
პროექტის ავტორი	ი. მურღულია	
	გ. მაღალდაძე	

ფასადი K– ღერძებში

მასშტაბი1:200

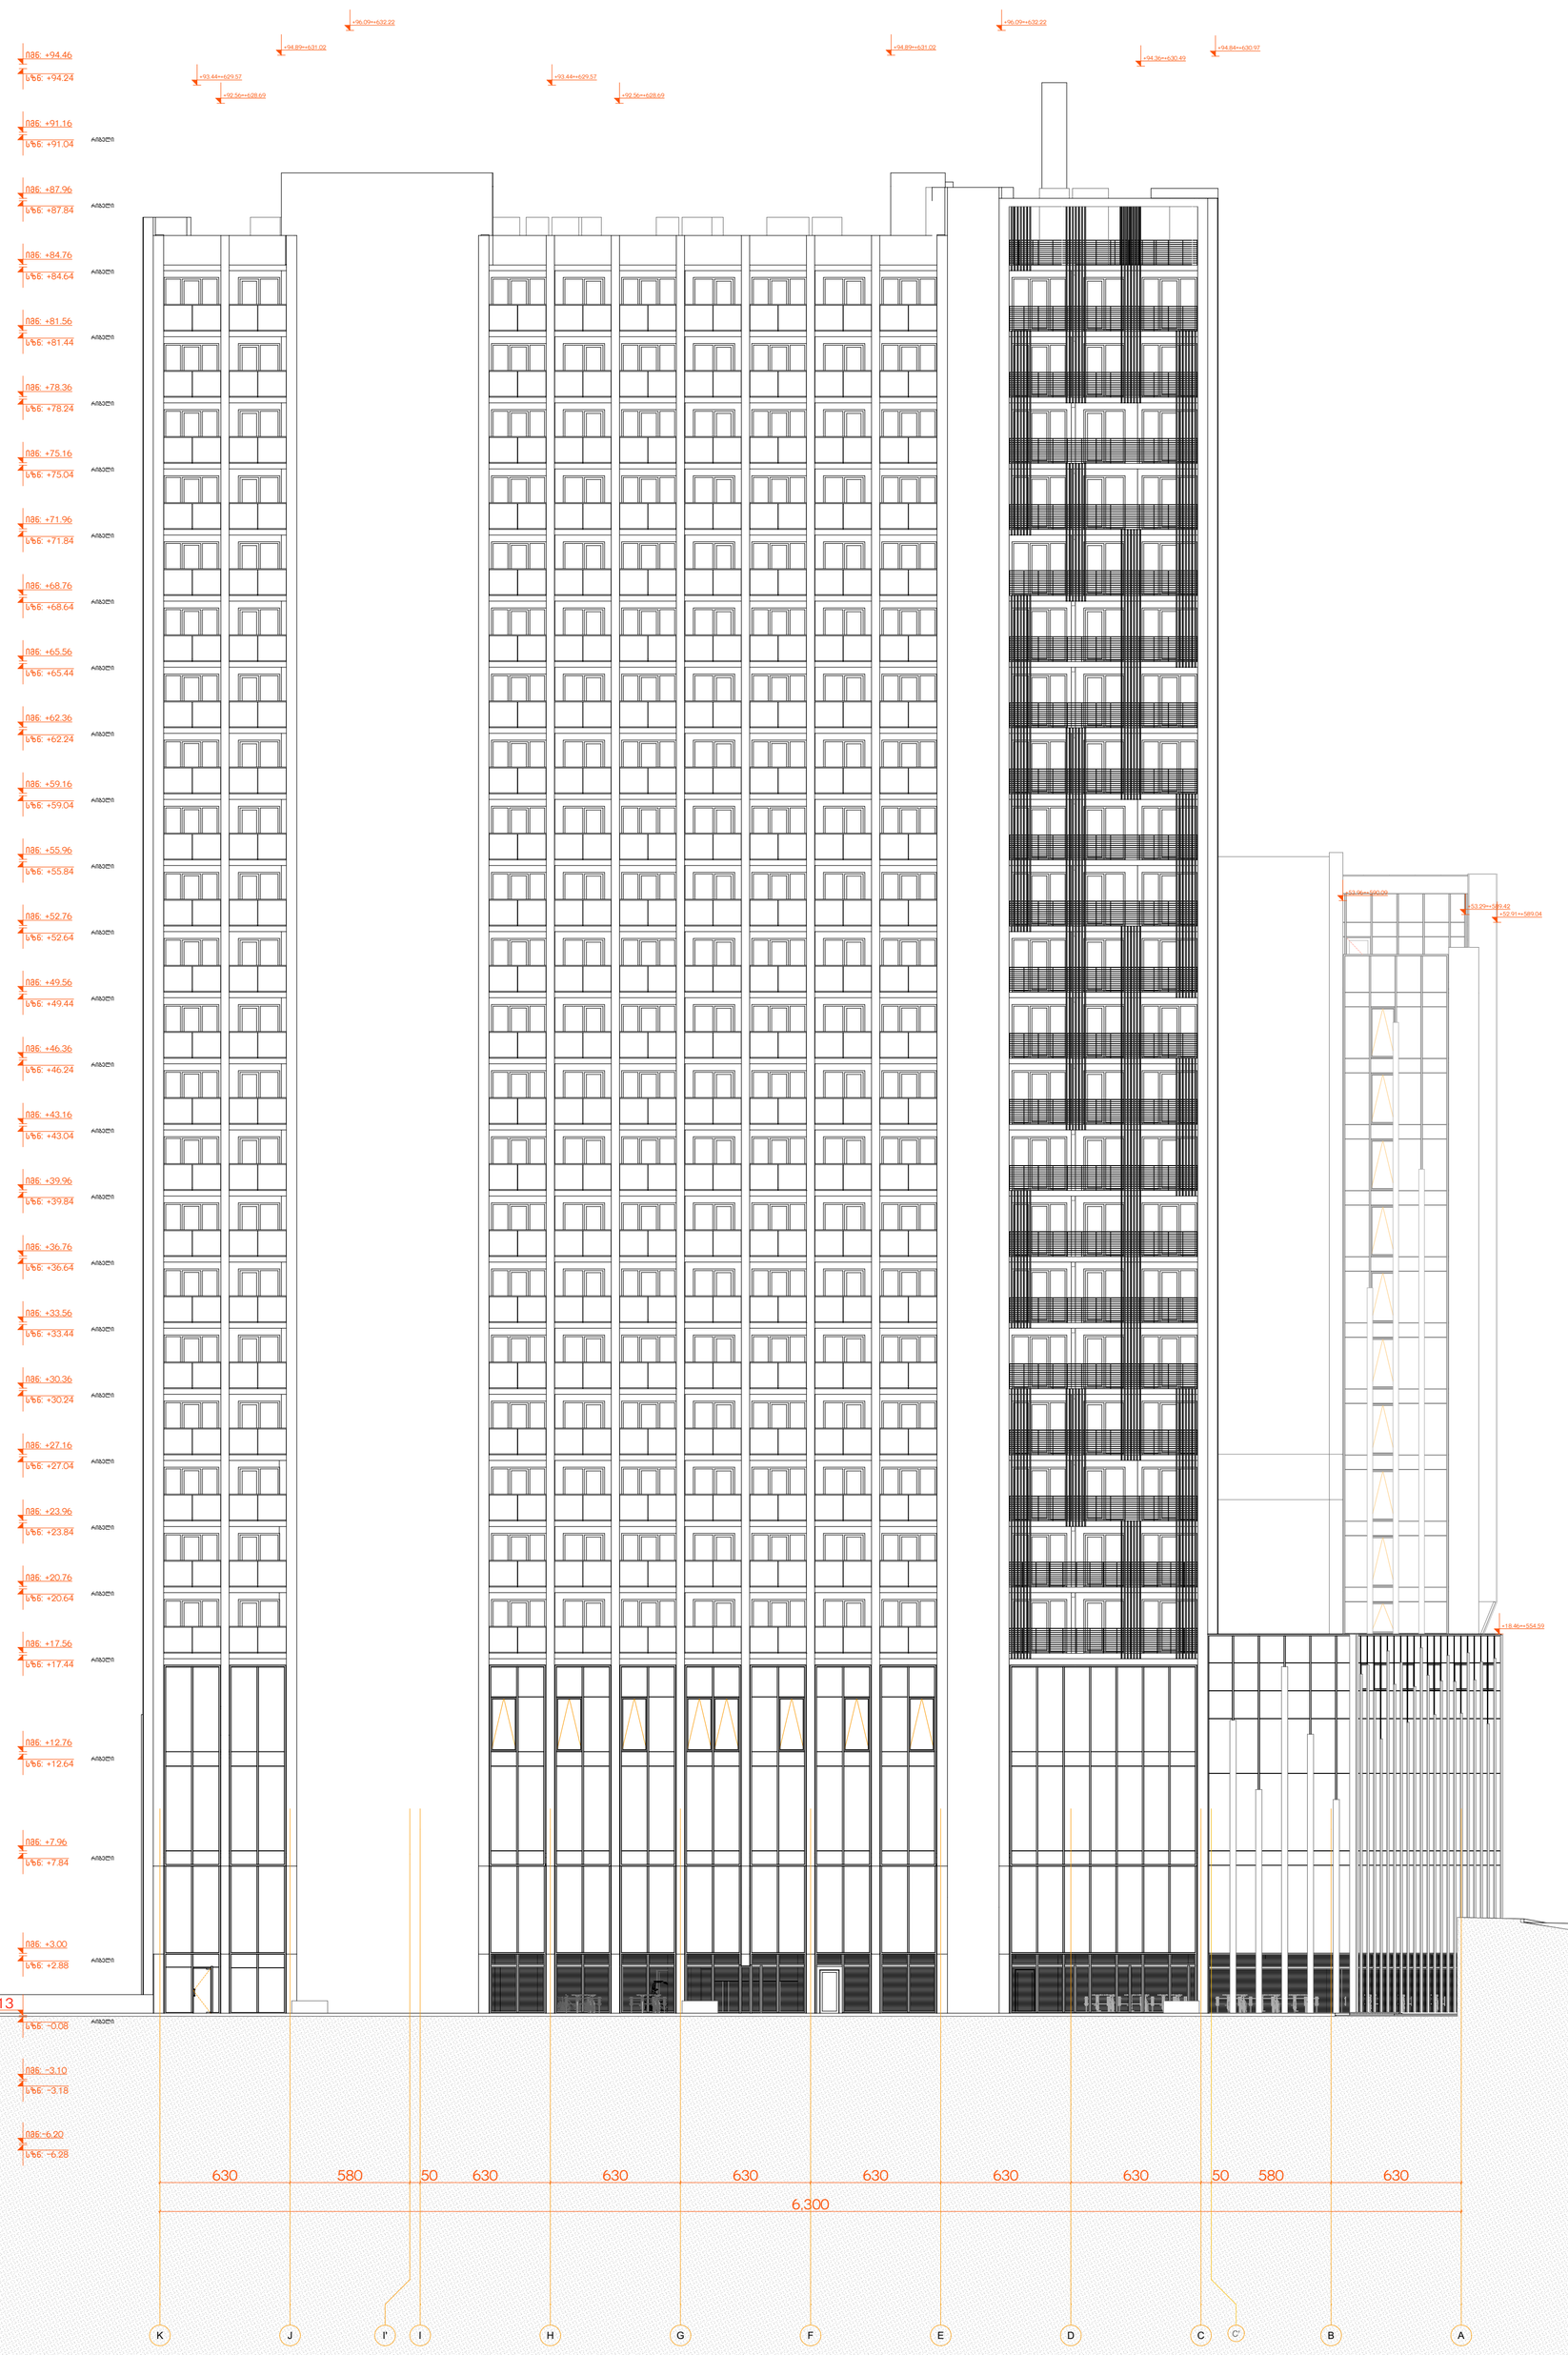

პროექტის სახელწოდება	ექსპლიკაცია და პირობითი აღნიშვნები
თბილისში, სანდრო ეულის ქ. №3, მრავალფუნქციური შენობის არქიტექტურული პროექტი საკადასტრო კოდები: 01.14.05.007.719	

მასშტაბი	1:200
თარიღი	12/18/2025
სტადია	შეთანხმებული პროექტის კორექტირება
გვერდი	01.4.7

თანამდებობა	გვარი	ხელმოწერა
დირექტორი	ი. მურღულია	
პროექტის ავტორი	ი. მურღულია	
	გ. მაღალდაძე	

ფასადი-ჭრილი -K ღერძებში

მასშტაბი1:200

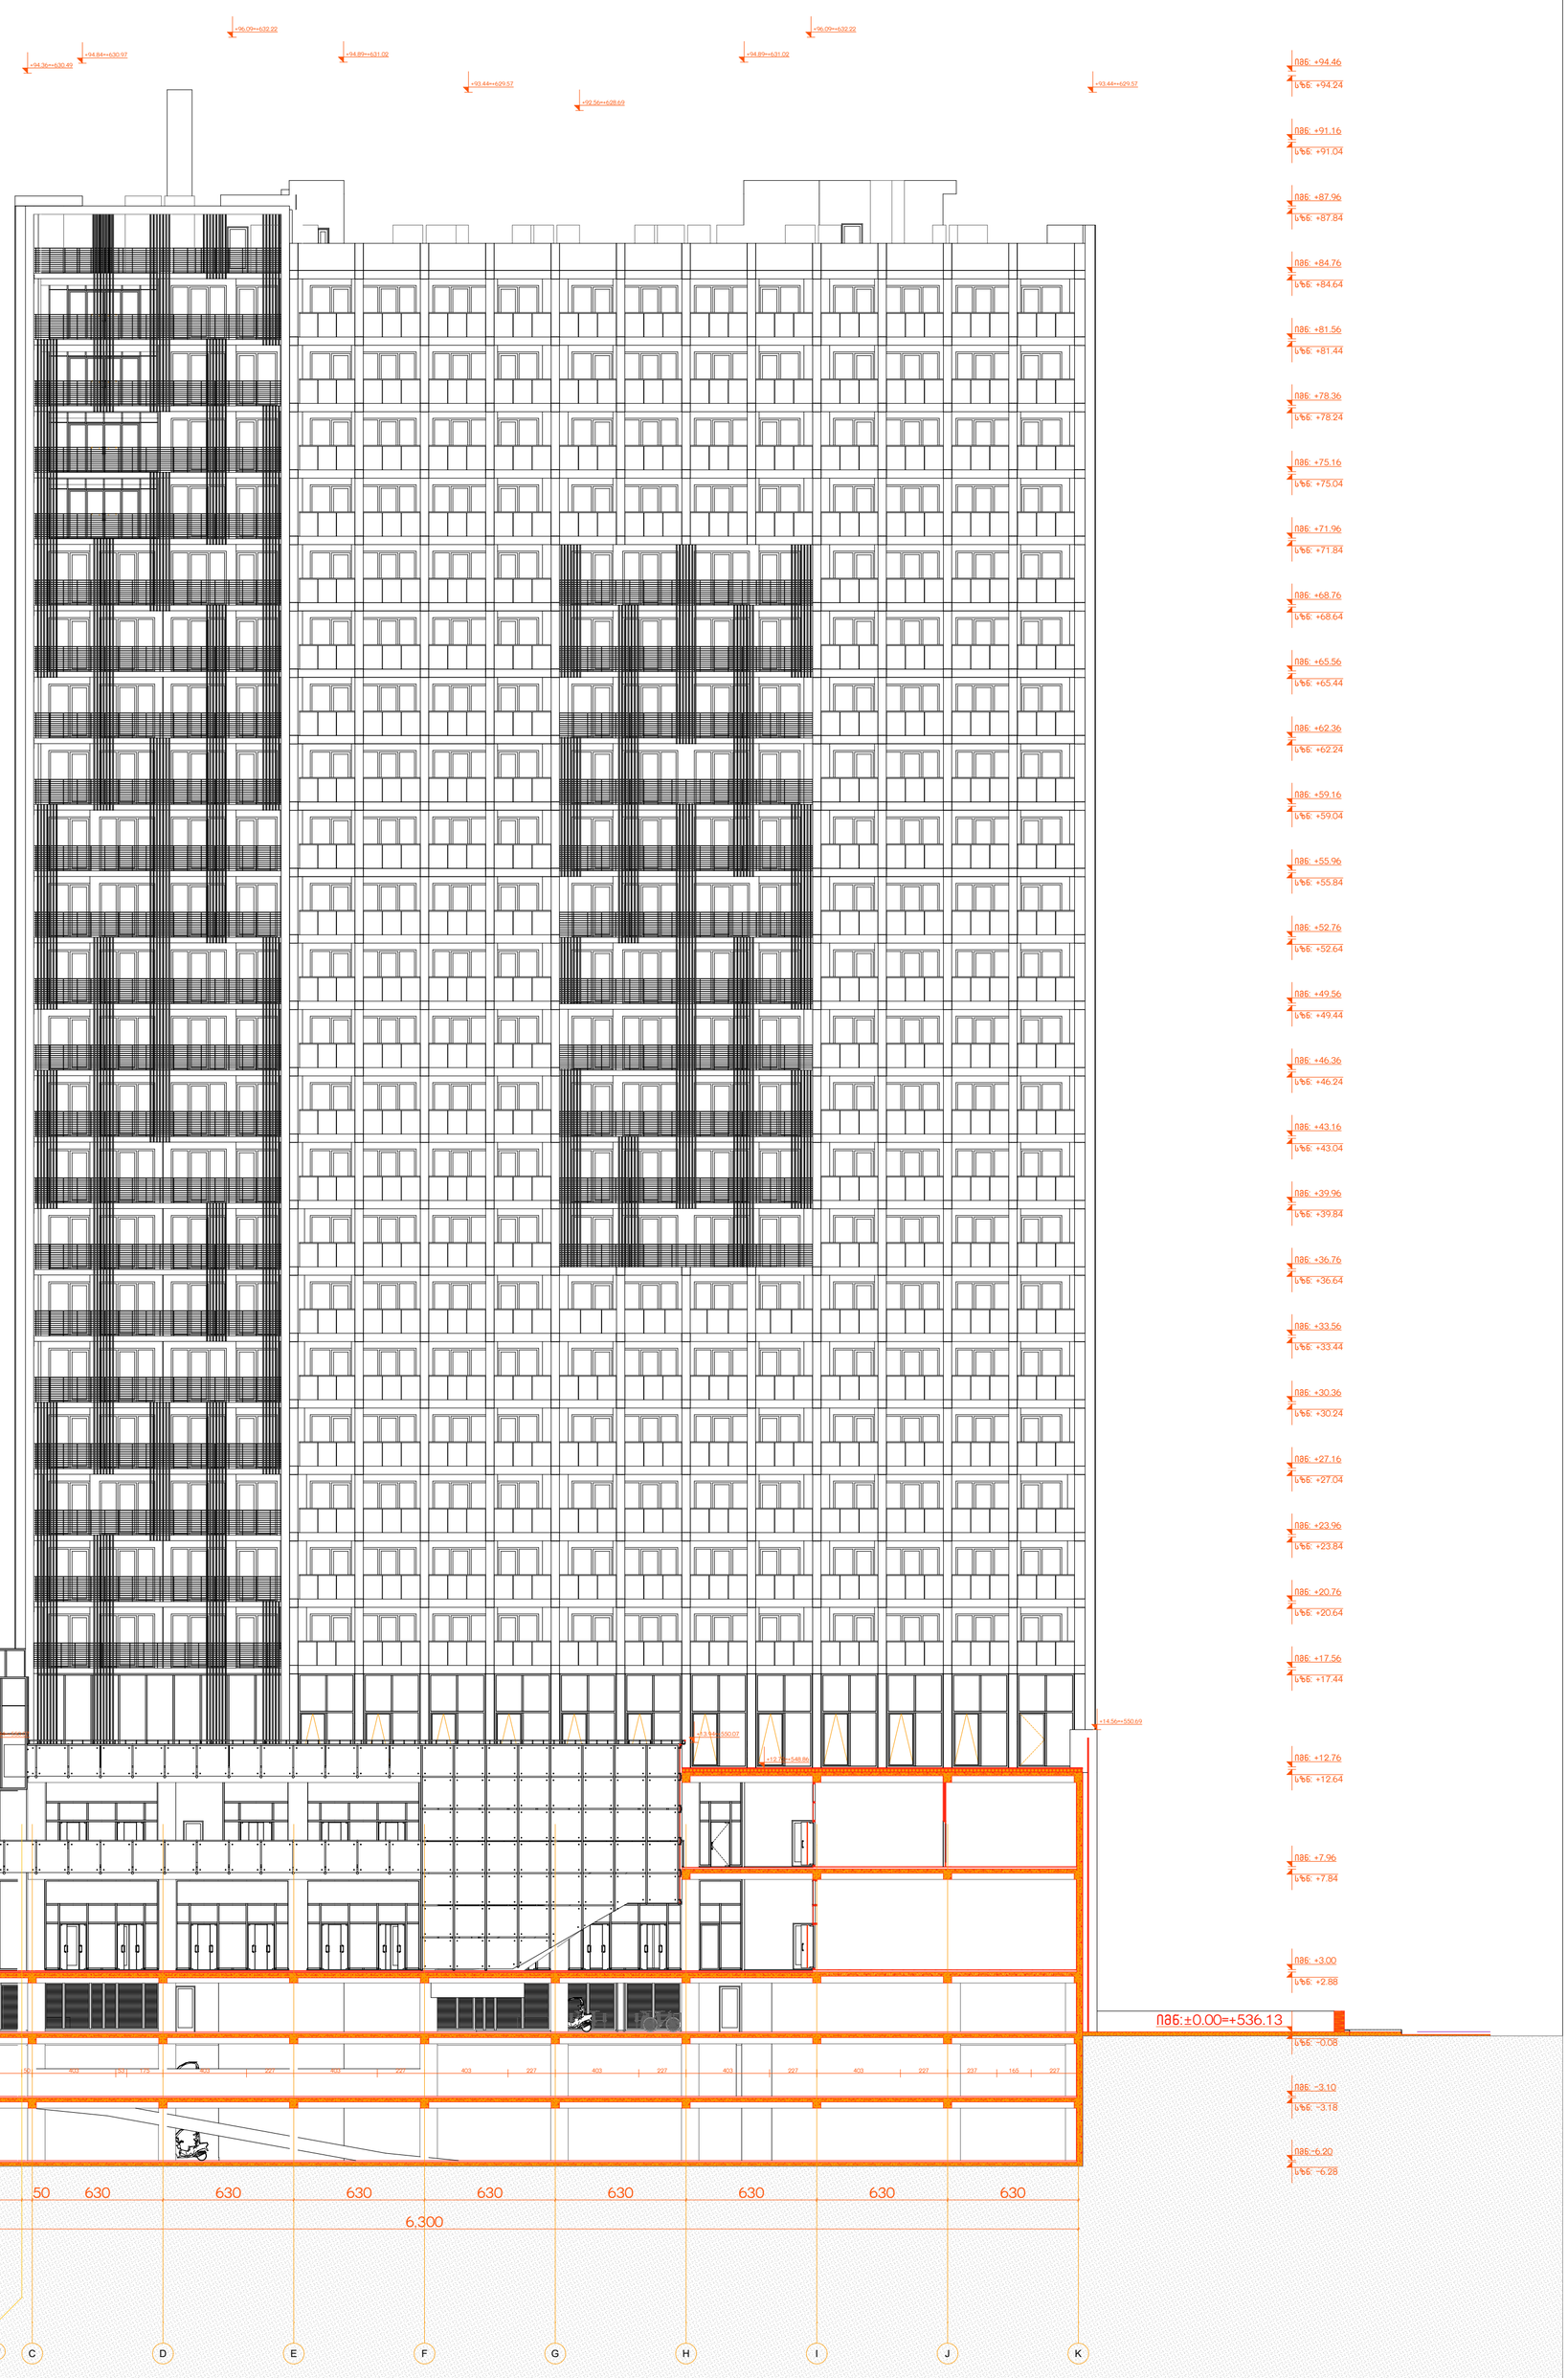

პროექტის სახელწოდება	ექსპლიკაცია და პირობითი აღნიშვნები
თბილისში, სანდრო ეულის ქ. №3, მრავალფუნქციური შენობის არქიტექტურული პროექტი საკადასტრო კოდები: 01.14.05.007.719	

მასშტაბი	1:200
თარიღი	12/18/2025
სტადია	შეთანხმებული პროექტის კორექტირება
გვერდი	01.4.9

თანამდებობა	გვარი	ხელმოწერა
დირექტორი	ი. მურღულია	
პროექტის ავტორი	ი. მურღულია	
	გ. მაღალდაძე	

ფასადი-ჭრილი K- ღერძებში

მასშტაბი1:200



პროექტის სახელწოდება	ექსპლიკაცია და პირობითი აღნიშვნები
თბილისში, სანდრო ეულის ქ. №3, მრავალფუნქციური შენობის არქიტექტურული პროექტი საკადასტრო კოდები: 01.14.05.007.719	

მასშტაბი	1:200
თარიღი	12/18/2025
სტადია	შემუშავებული პროექტის კორექტირება
გვერდი	01.4.11

თანამდებობა	გვარი	ხელმოწერა
დირექტორი	ი. მურღულია	
პროექტის ავტორი	ი. მურღულია	
	გ. მაღალდაძე	