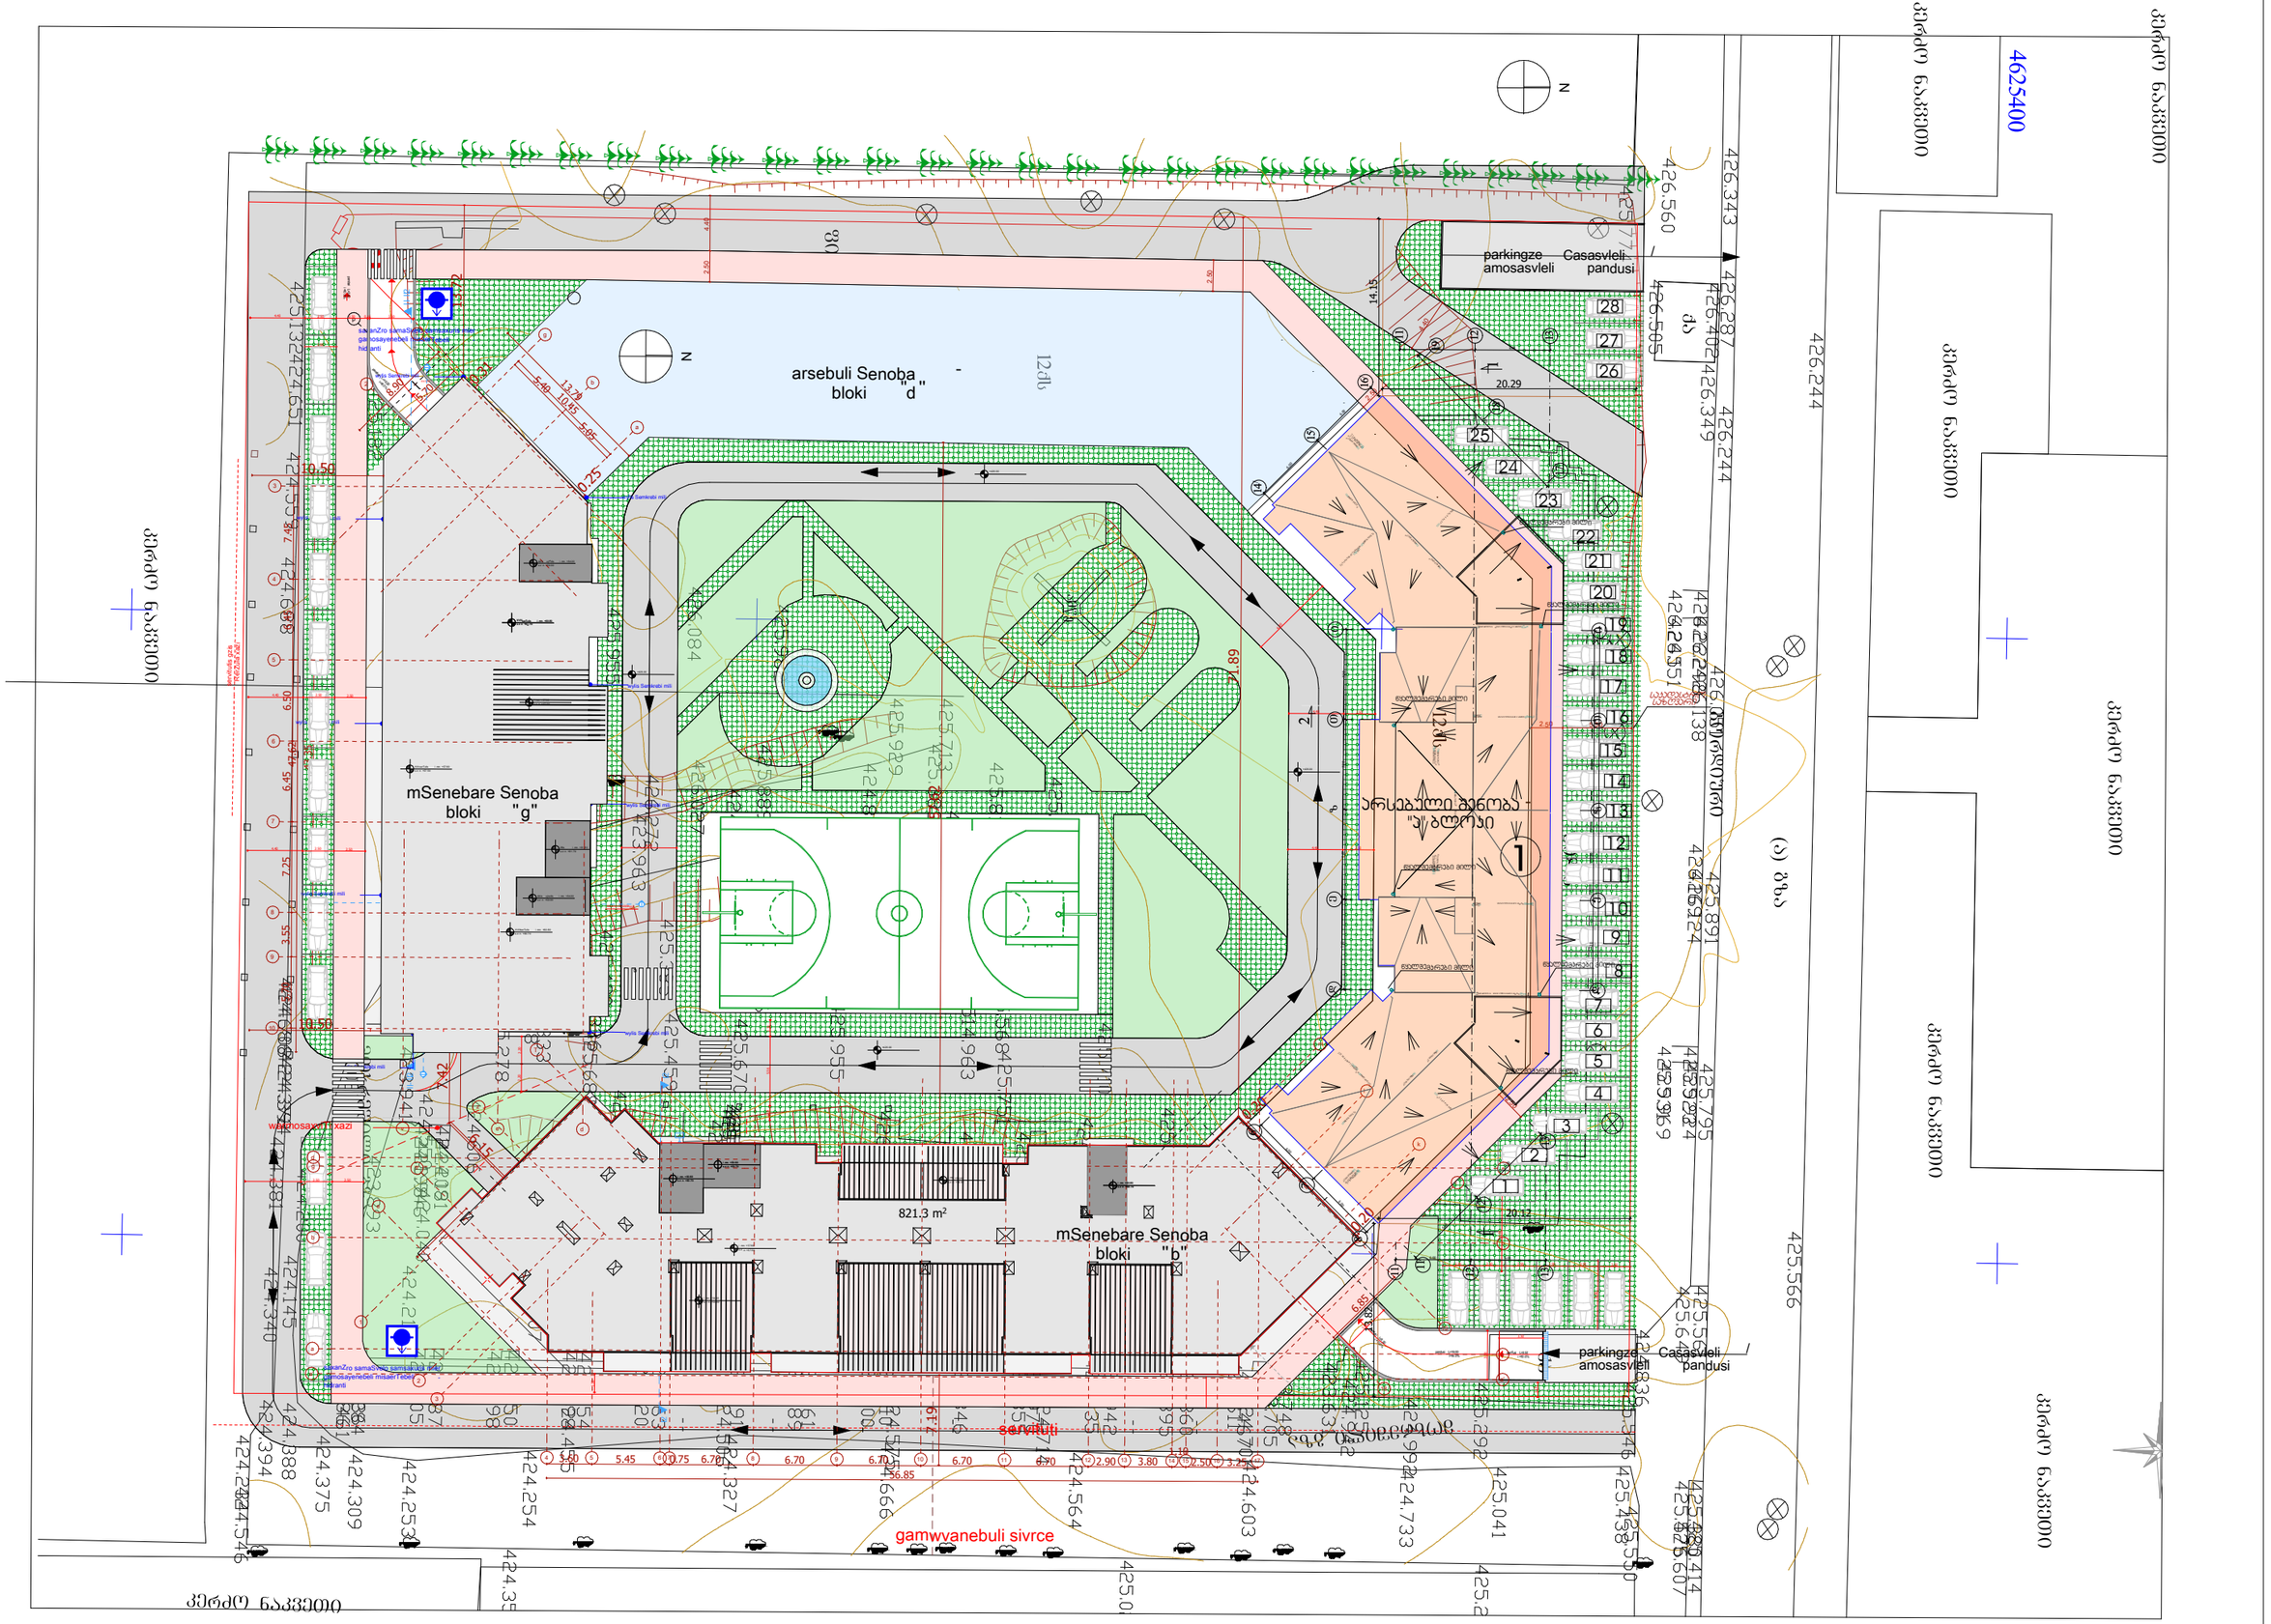

4625400
arsebuli Senoba bloki "d"
mSenebare Senoba bloki "g"
mSenebare Senoba bloki "b"
821.3 m²
parkingze amosasvleli
Casasvleli pandusi
parkingze amosasvleli
Casasvleli pandusi
arsebuli gzis "ავლოჯი"
sanaliti
gamwvanebuli sivrce
kerZo nakveTi
kerZo nakveTi
kerZo nakveTi