ზენიშვნა: -3.30 ნიშნულზე

-3.30 ნიშნულზე ნაწილობრივ მოწყობილია შიდა ტიხრები.

სულ ფართობი: 138.8

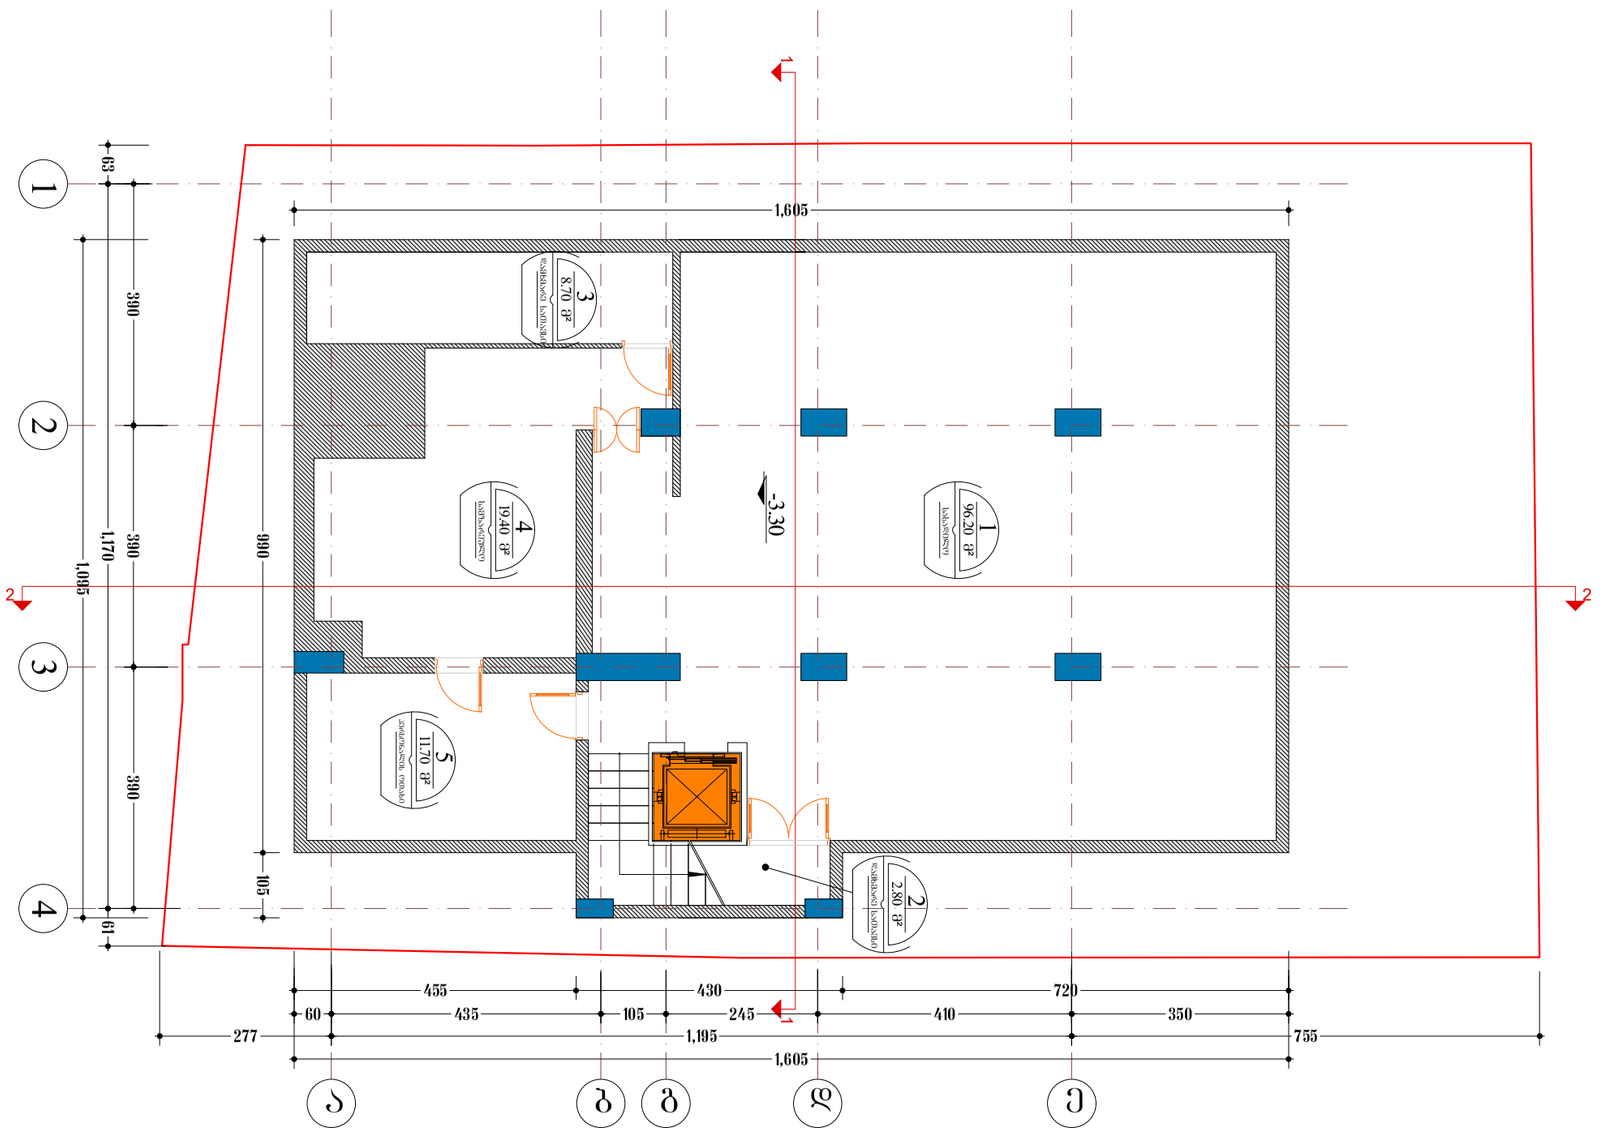

გეგმა -3.30 ნიშნულზე მასშ; 1:200

აზომვითი ნახაზი

ობიექტის მისამართი	დაინტერესებული პირი		
ქალაქი თბილისი, შესახვევი ხივნი, №3	შ.პ.ს "ოლდ თაუნ" დ.სარდაროვი		
ს/კ 01.17.01.005.013	დირექტორი		
შენიშვნა: აზომვა შესრულებულია დაინტერესებული პირის მიერ მითითებულ ფართზე	კ. სახვაძე		
	აზომა / შესრულა		
	კ.სახვაძე		

GRAPHIC STUDIO

მასშტაბი	1:100	შ.პ.ს. "ბრაფიკ სტუდია"
თარიღი	04.02.2019	ს.კ. 405154194

შენიშვნა: 0.00 ნიშნულზე

ფილის ნაწილი ცდება საკადასტრო საზღვარს.

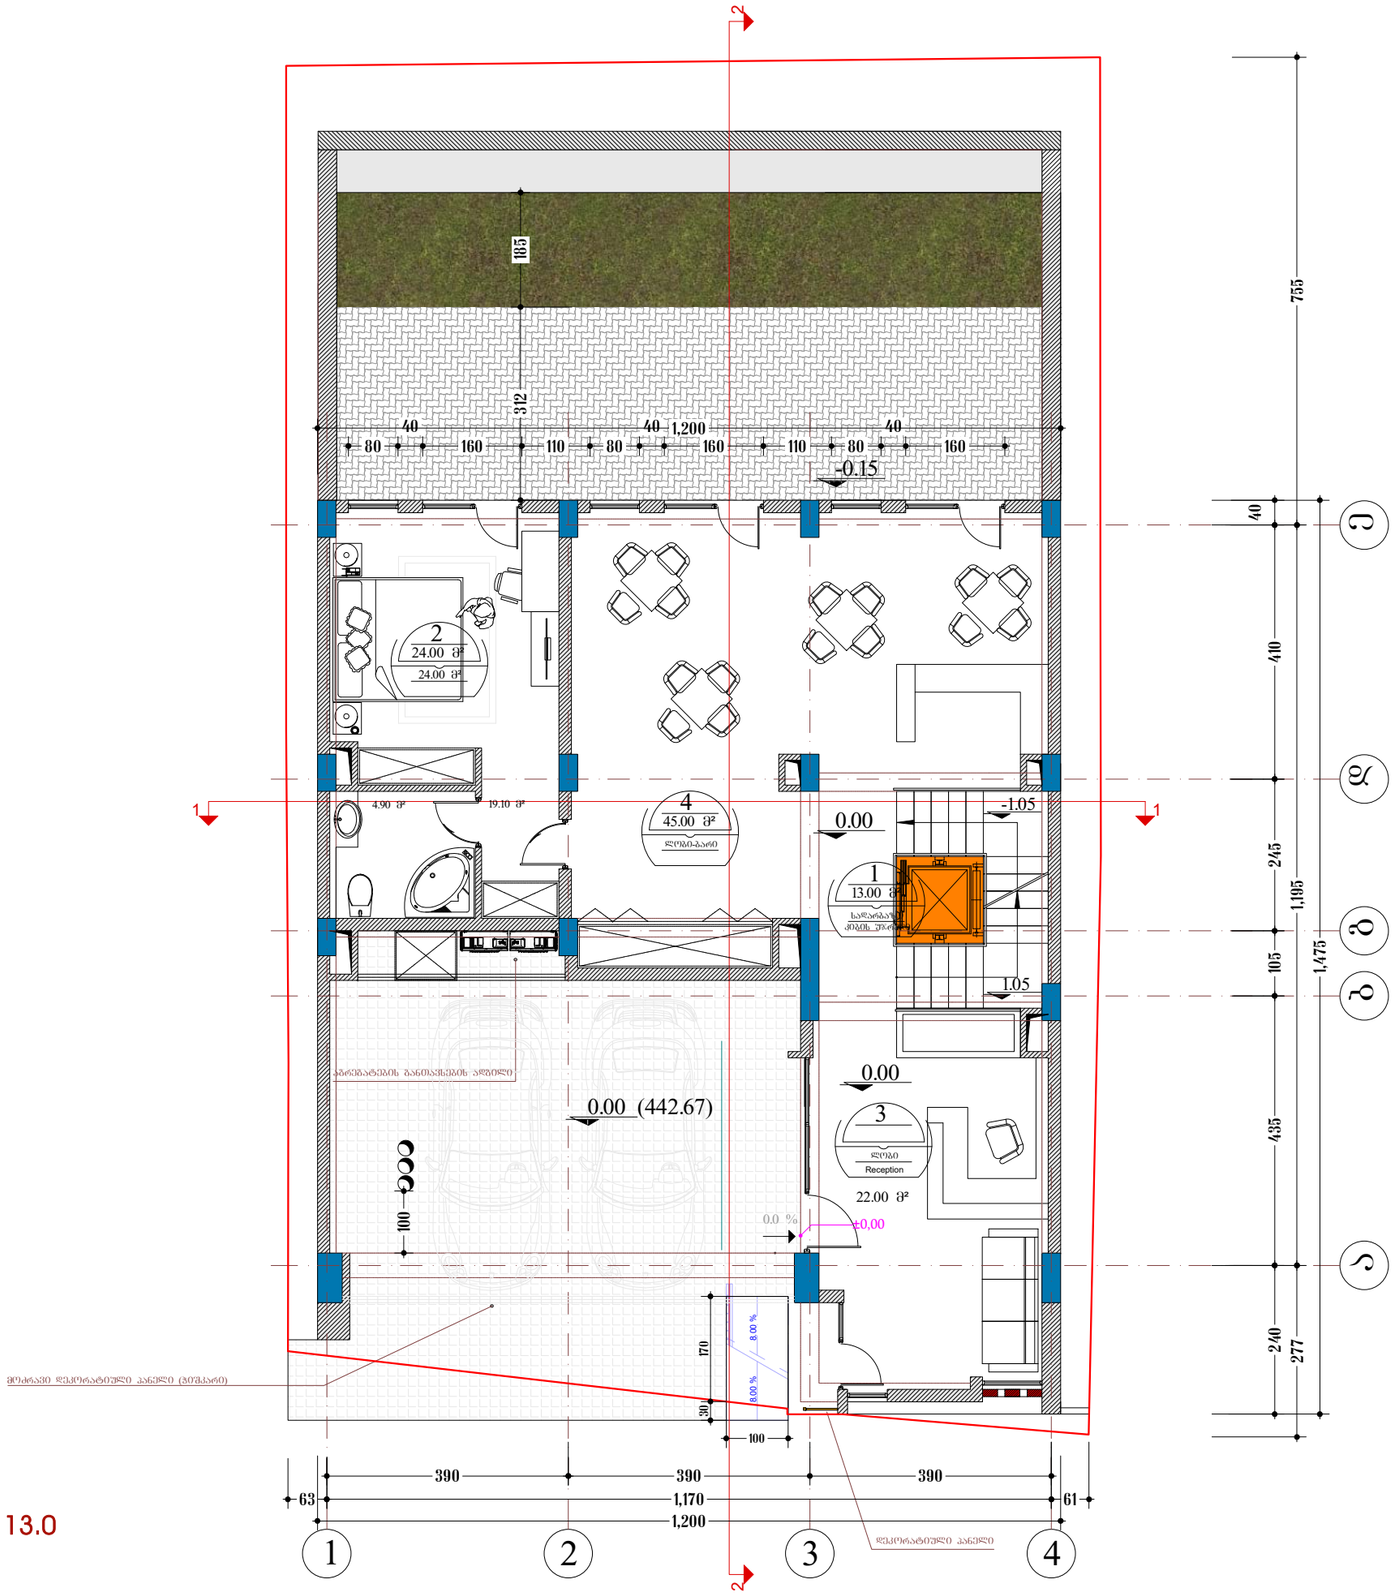

საერთო ფართობი: 104.0

1. ჯიბის უჯრედისა და სადარბაზოს ფართობი: 13.0
2. სასტუმროს ნომერი: 24.0
3. ჯომერციული ფართობი: 67.0

GRAPHIC STUDIO

მასშტაბი	1:100
თარიღი	04.02.2019

შ.პ.ს. "ბრაფიკ სტუდია"
ს.კ. 405154194

ლაინტერესებული პირი
შ.პ.ს. "ოლდ თაუნ" დ.სარდაროვი
ლირიმტორი
ჯ. სახვაძე
ა.სახვაძე
ეტიმა
ვ.სახვაძე

ობიექტის მისამართი
ქალაქი თბილისი, შესახვევი
ხივინი, №3
ს/კ 01.17.01.005.013

შენიშვნა:
აზომვა შესრულებულია
დაინტერესებული პირის მიერ
მითითებულ ფართზე

ბებმა 0.00 ნიშნულზე მასშ; 1:200

აზომვითი ნახაზი

შენიშვნა: +3.15 ნიშნულზე

აღნიშნულ ნიშნულზე ცვლილებები არ არის.

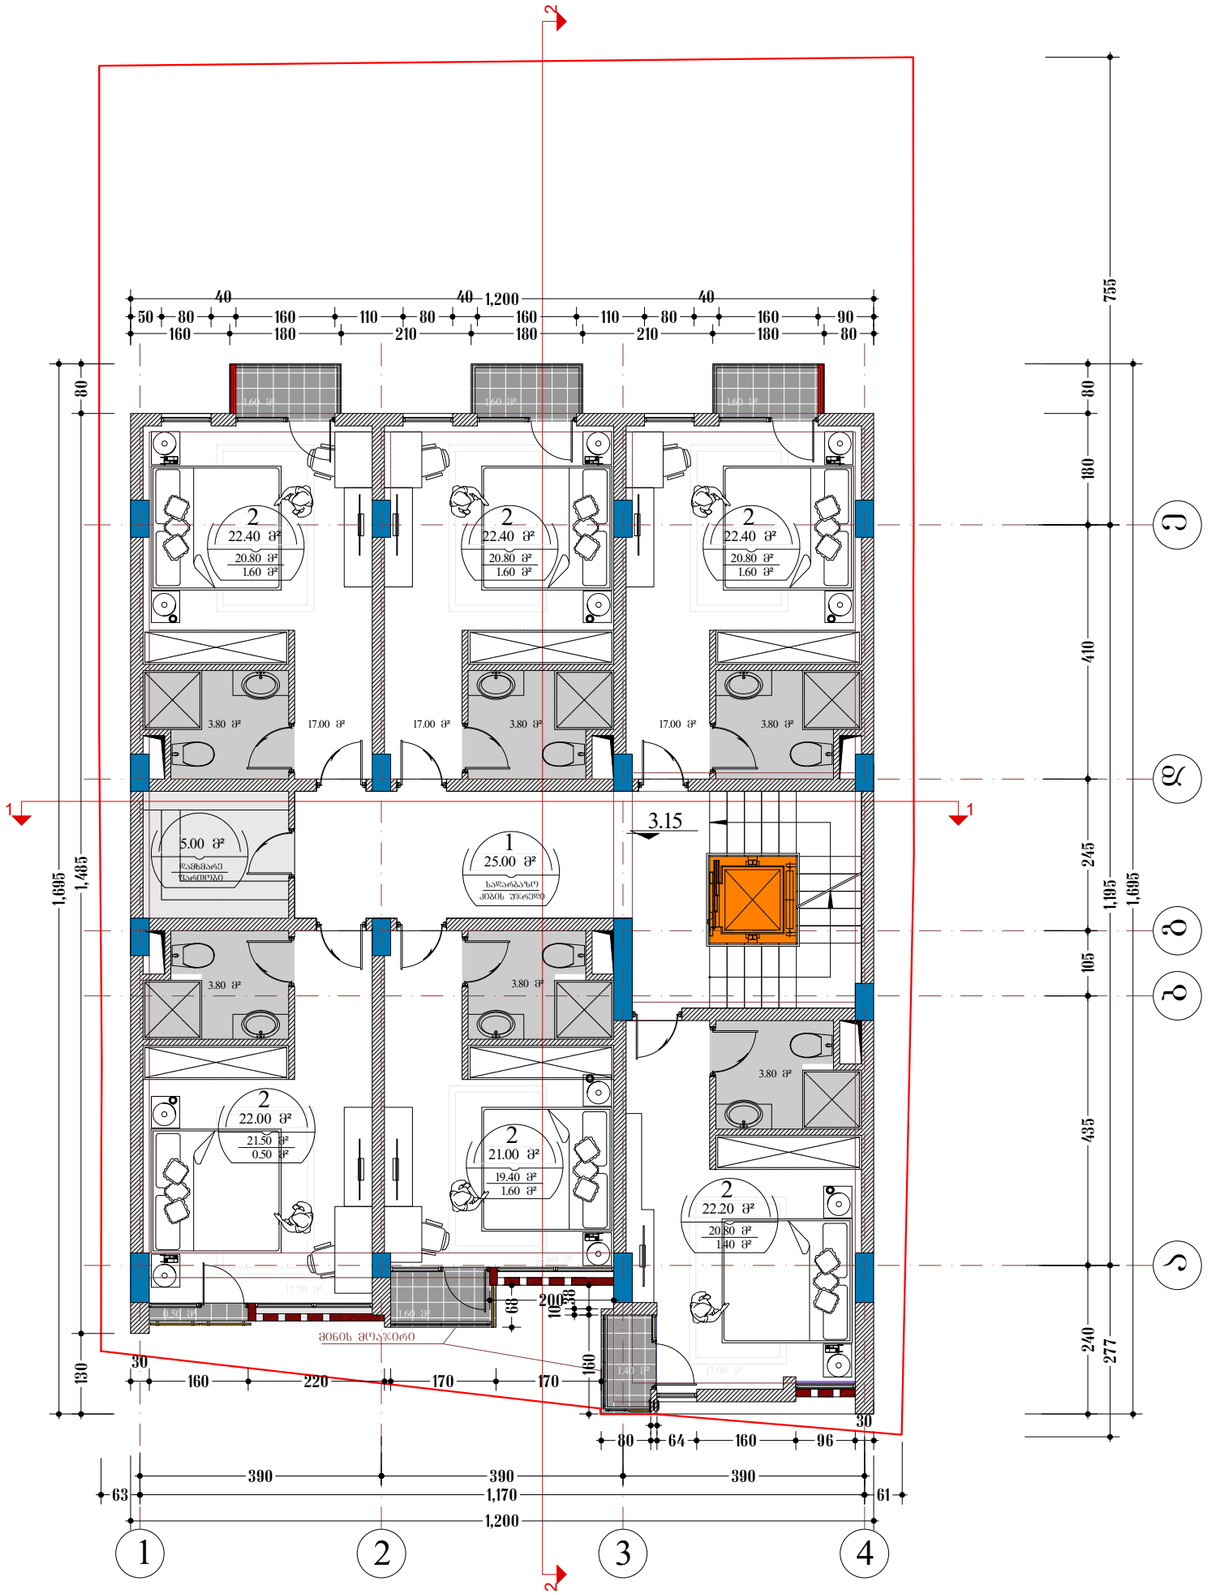

საერთო ფართობი: 162.4

1. ჯიბის უჯრედისა და სადარბაზოს ფართობი: 25.0
2. სასტუმროს ნომერი: 132.4
3. დამხმარე ფართობი: 5.0

დამკვეთი: შპს "ფორთ ბაზა" დასრულება			
ობიექტის მისამართი: ქალაქ ბათუმი, შეზღუდული ბულვარი, №3 საკად. №: 05.17.01.005.013			
შენიშვნა: პროექტის ავტორი არ აგებს პასუხისმგებლობას დამკვეთის მიერ განხორციელებულ ცვლილებებზე			

შენიშვნა: +6.30 ნიშნულზე

ადნიშნულ ნიშნულზე სველი წერტილები არ არის.

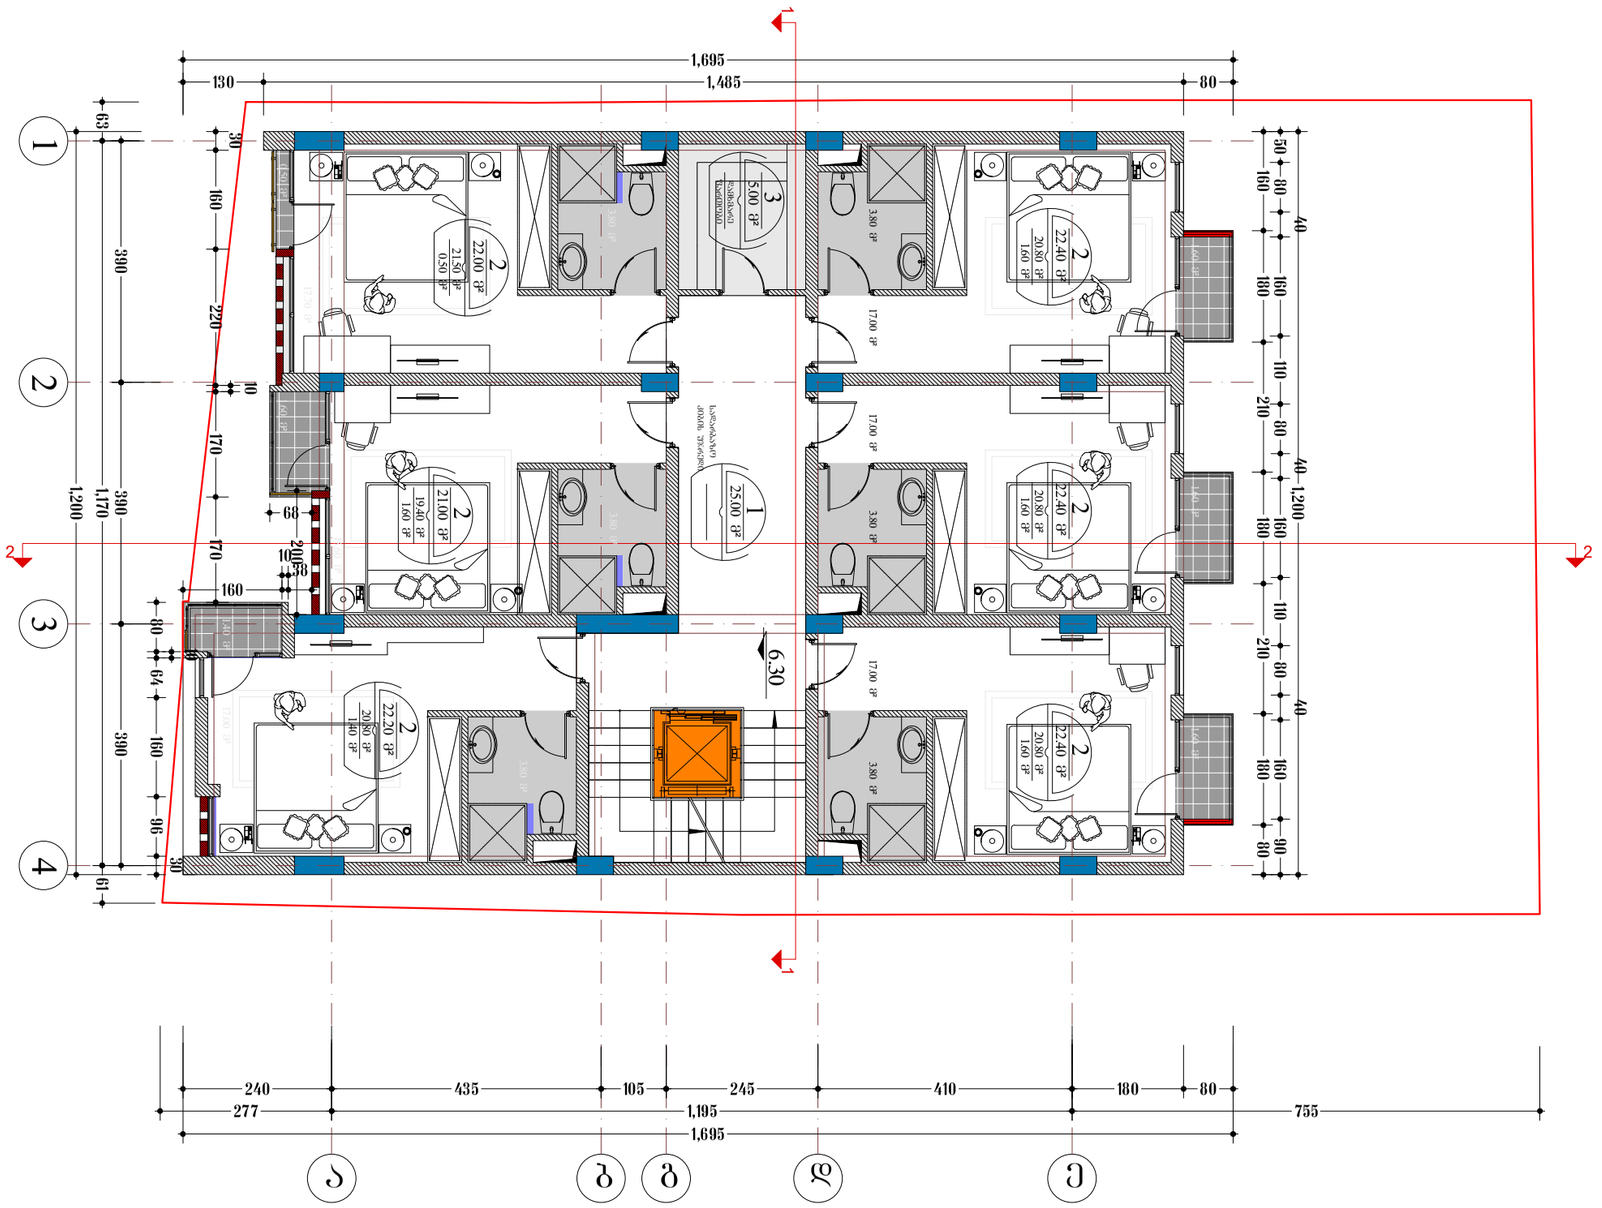

სულ ფართობი: 162.4

1. კიბის უჯრედისა და სველწერტილის ფართობი: 25.0
2. სასტუმროს ნომერი: 132.4
3. დამხმარე ფართობი: 5.0

გეგმა +6.30 ნიშნულზე მასშ; 1:200

აზომვითი ნახაზი

ობიექტის მისამართი	დაინტერესებული პირი		
ქალაქი თბილისი, შესახვევი ხივანი, №3	შ.პ.ს "ოლდ თაუნ" დ.სარდაროვი		
ს/კ 01.17.01.005.013	დირექტორი		
შენიშვნა: აზომვა შესრულებულია დაინტერესებული პირის მიერ მითითებულ ფართზე	კ. სახვაძე		
	აზომა / შესრულა		
	კ.სახვაძე		

GRAPHIC STUDIO

მასშტაბი	1:100	შ.პ.ს. "ბრაფიკ სტუდია"
თარიღი	04.02.2019	ს.კ. 405154194

შენიშვნა: +9.45 ნიშნულზე

აღნიშნულ ნიშნულზე ცვლილებები არ არის.

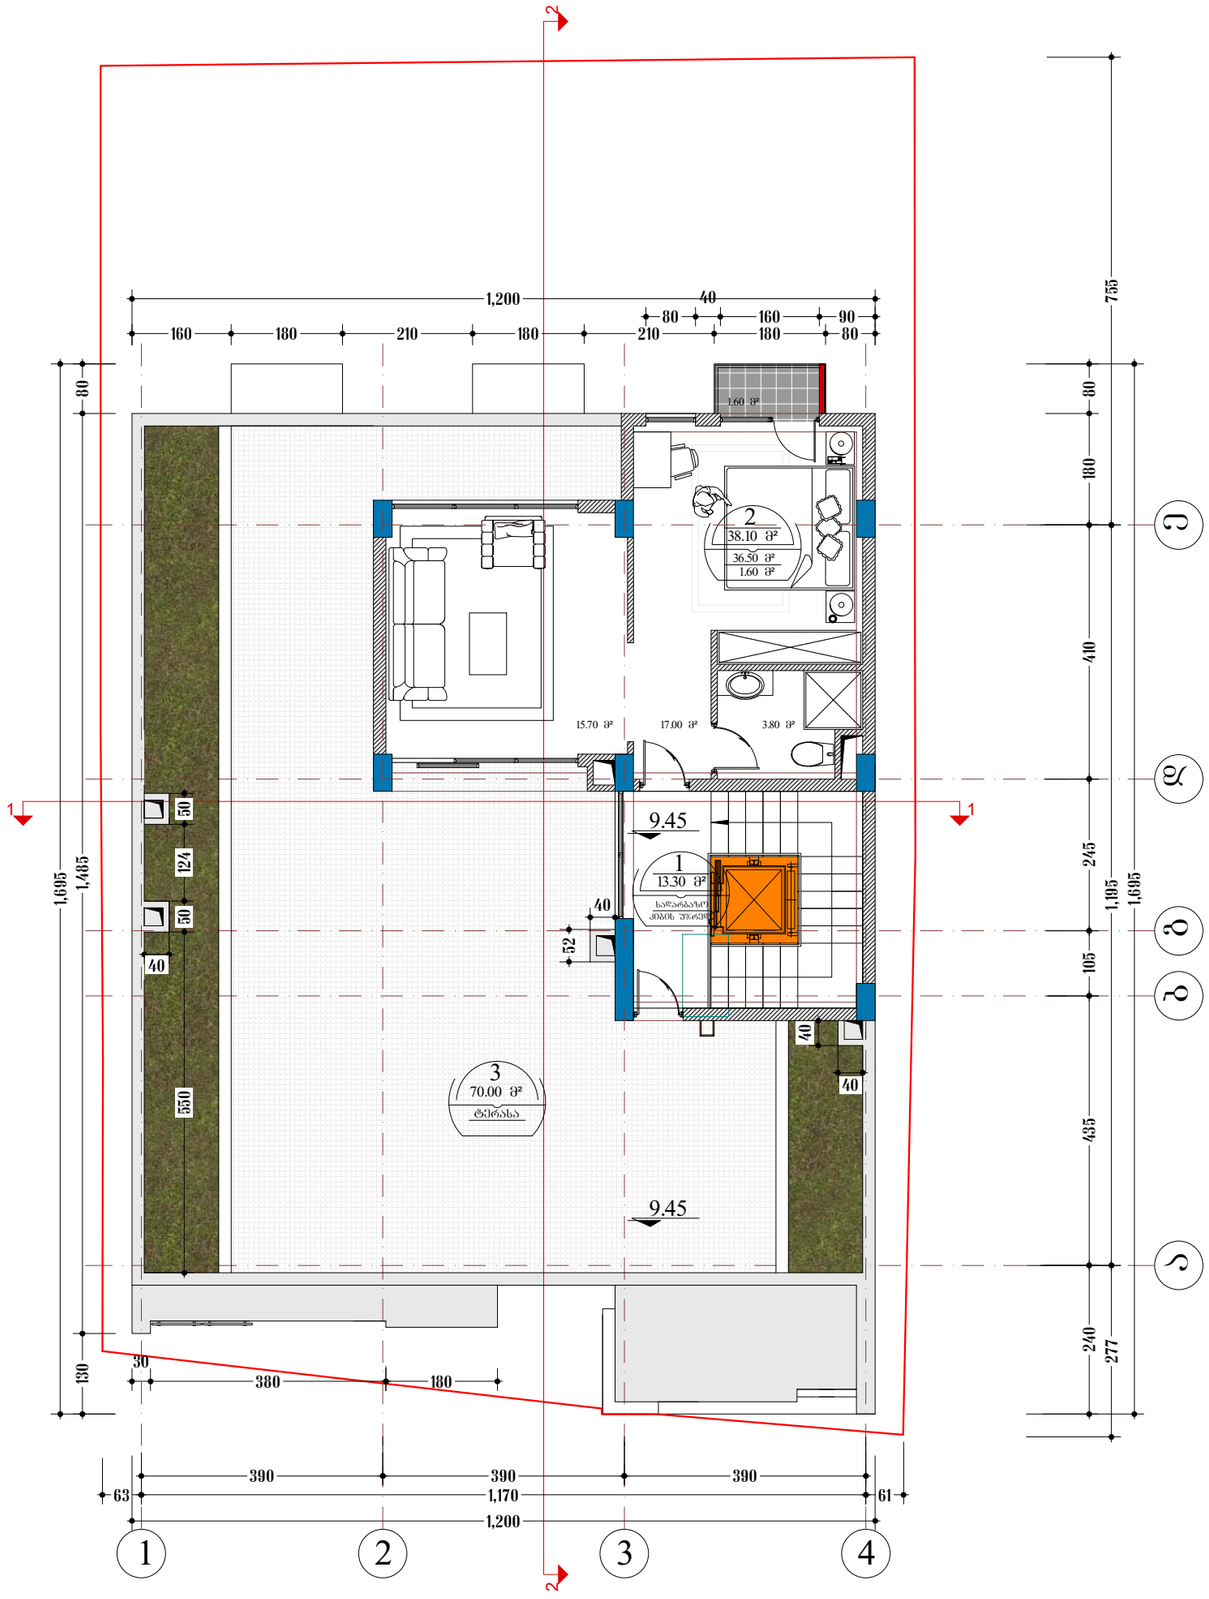

საერთო ფართობი: 121.4

1. ჯიბის უჯრედისა და სადარბაზოს ფართობი: 13.3
2. სასტუმროს ნომერი: 38.1
3. ტერასის ფართობი: 70.0

GRAPHIC STUDIO

შ.პ.ს. "ბრაფიკ სტუდია"
ს.კ. 405154194

მასშტაბი	1:100
თარიღი	04.02.2019

ლაინტერესებული პირი
შ.პ.ს. "ოლდ თაუნ" დასარდაროვი
ლირიკმტორი
ჯ. სახვაძე
ა.სახვაძე
ვ.სახვაძე

ობიექტის მისამართი
ქალაქი თბილისი, შესახვევი ხივანი, №3
ს/კ 01.17.01.005.013

შენიშვნა:
აზომვა შესრულებულია
დაინტერესებული პირის მიერ
მითითებულ ფართზე

ბებია +9.45 ნიშნულზე მასშ; 1:200

აზომვითი ნახაზი

შენიშვნა: სახურავის გეგმა

ალნიშნულ ნიშნულზე ცვლილებები არ არის.

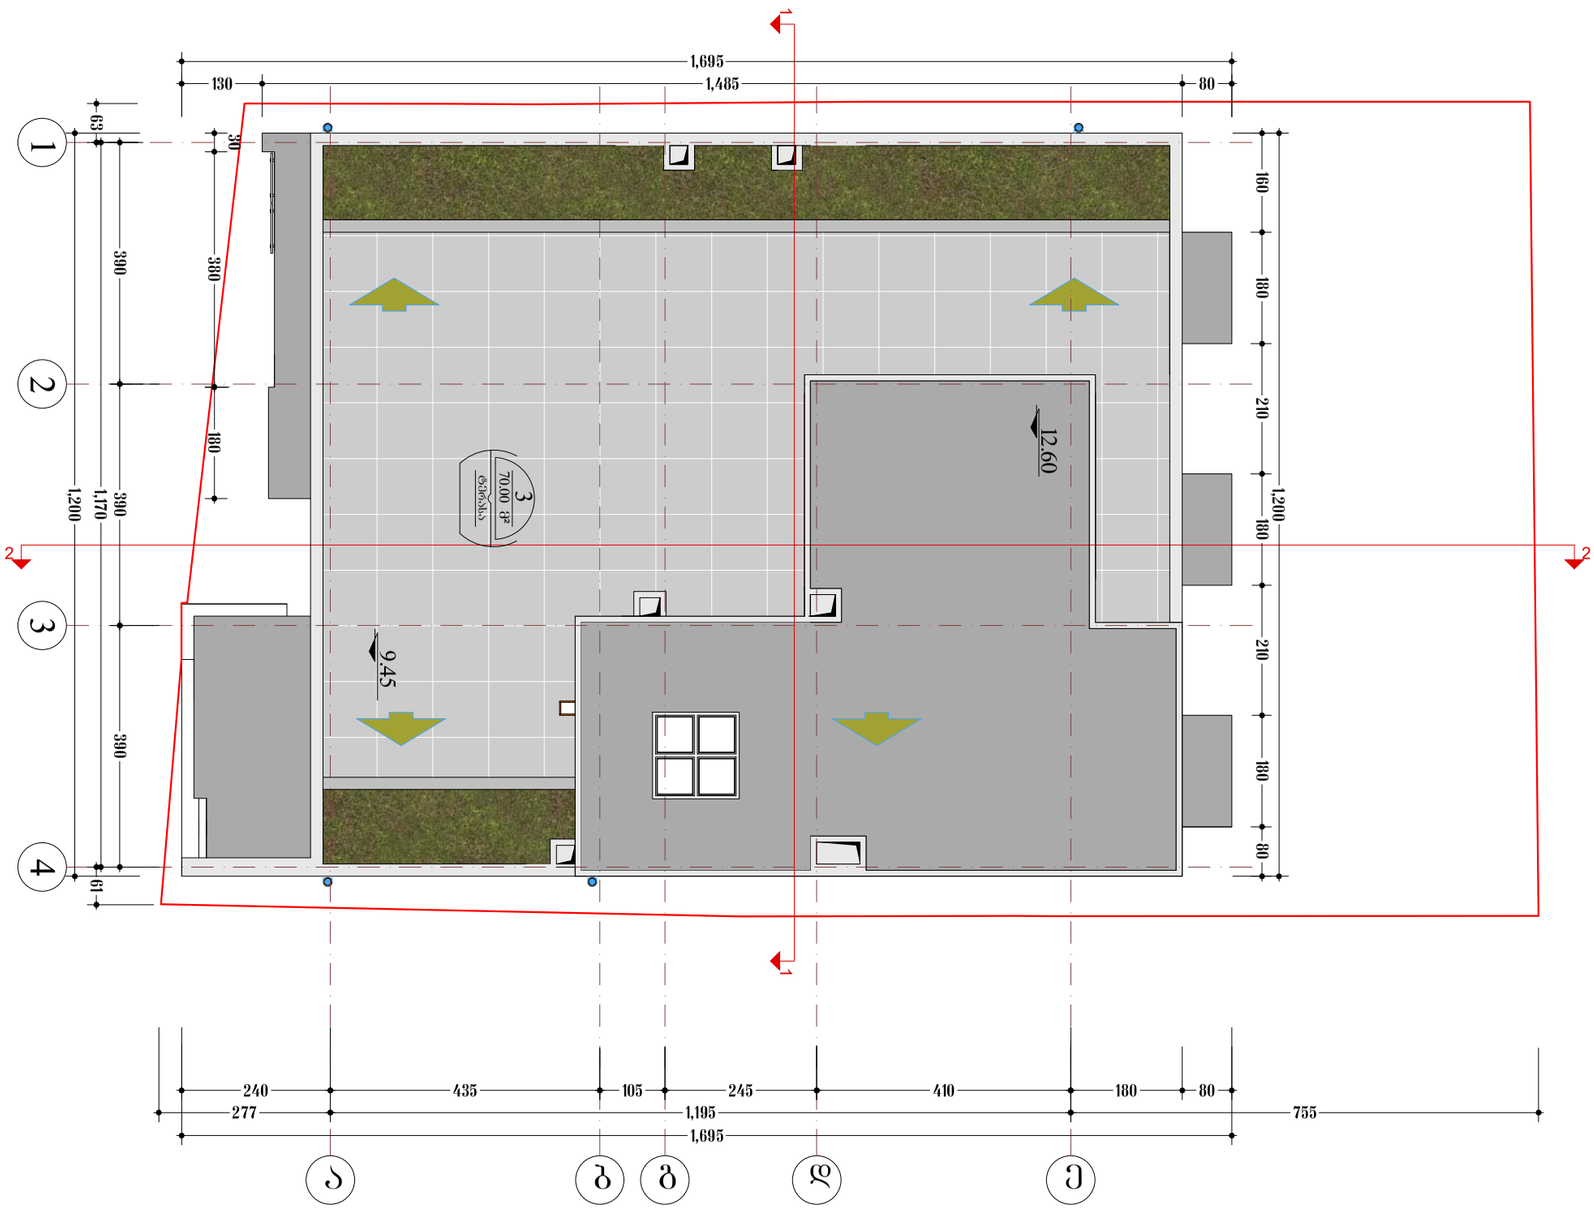

სახურავის გეგმა მასშ; 1:200

აზომვითი ნახაზი

ობიექტის მისამართი	დაინტერესებული პირი		GRAPHIC STUDIO
ქალაქი თბილისი, შესახვევი ხივინი, №3	**შ.პ.ს "ოლდ თაუნ"** დ.სარდაროვი		
ს/კ 01.17.01.005.013	დირექტორი		
შენიშვნა: აზომვა შესრულებულია დაინტერესებული პირის მიერ მითითებულ ფართზე	კ. სახვაძე		
	აზომა	შეასრულა	
	კ.სახვაძე		

მასშტაბი	1:100	შ.პ.ს. "ბრაფიკ სტუდია"
თარიღი	04.02.2019	ს.კ. 405154194