


ფასადი 1

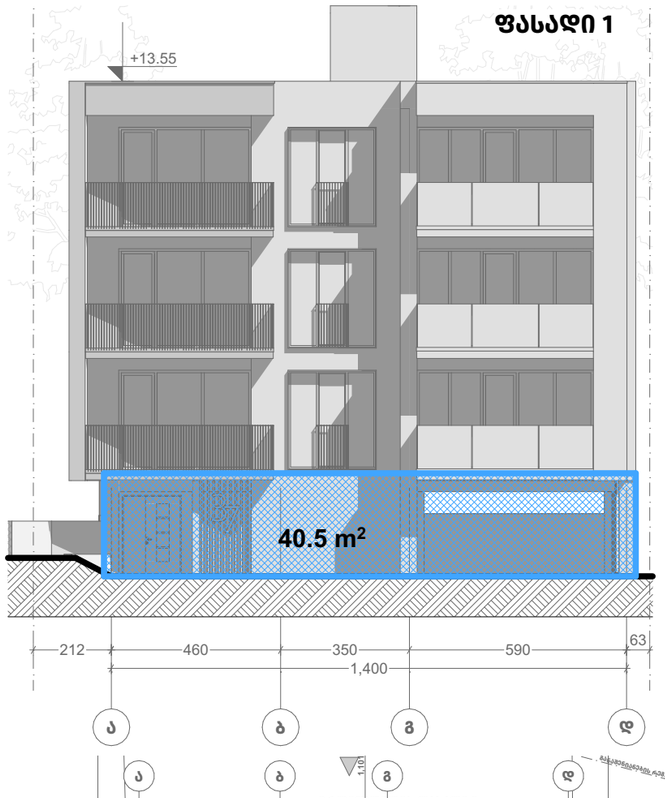


ფასადი 2

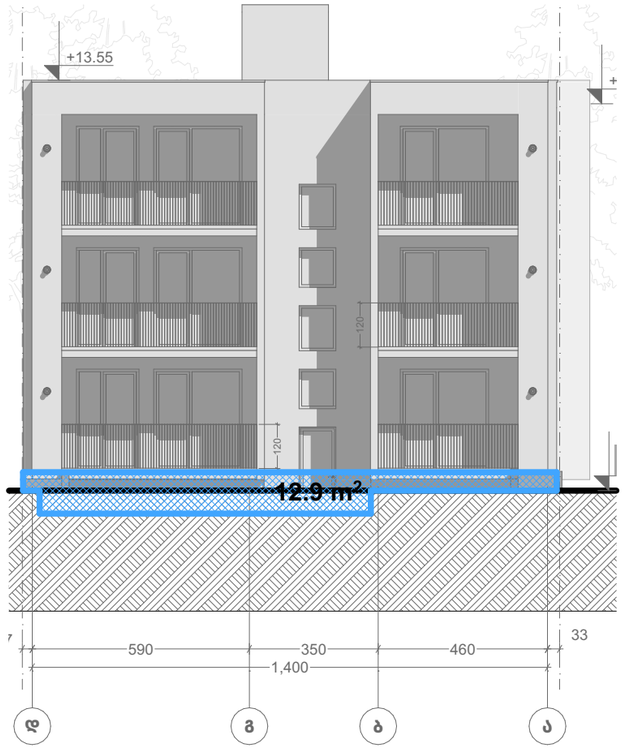


ფასადი 3

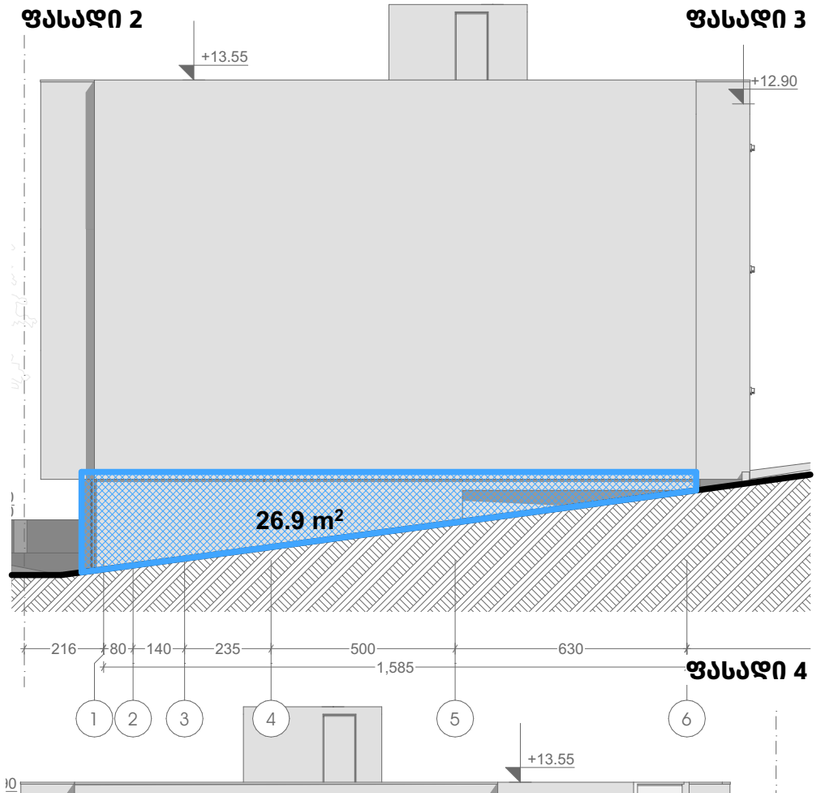


ფასადი 4

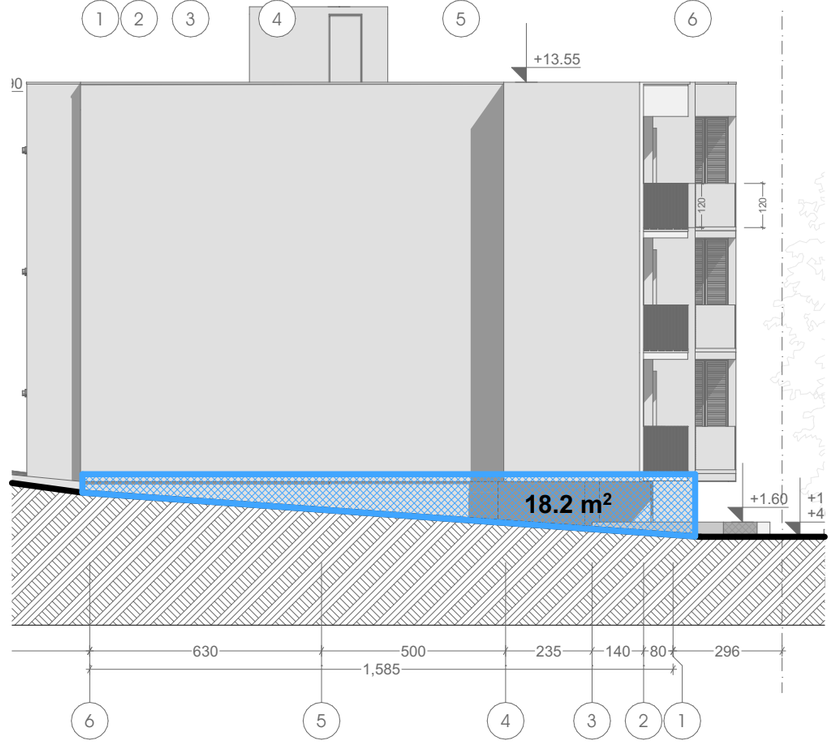

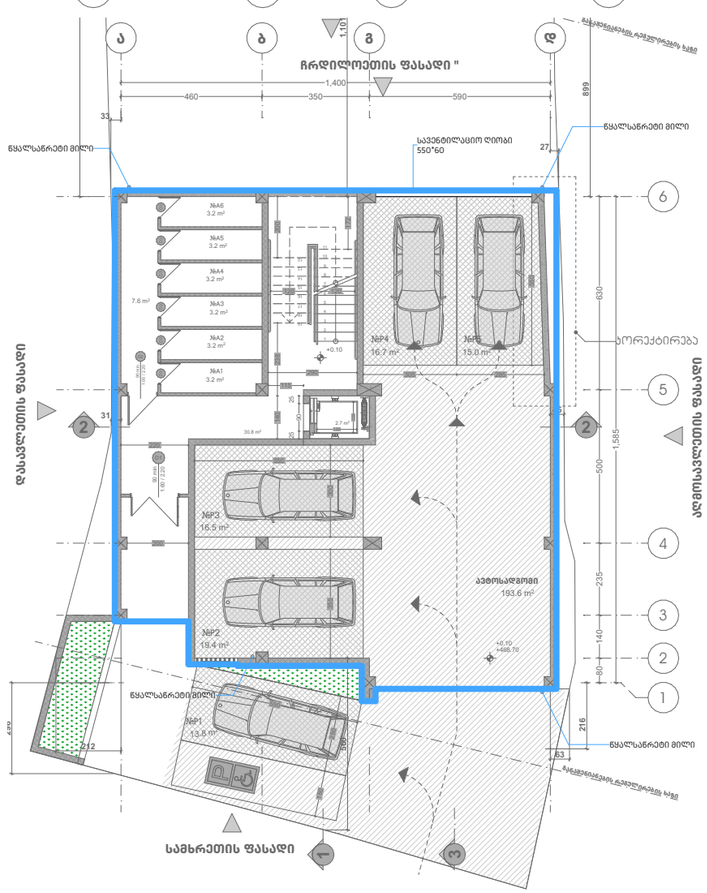


(40.5+12.9+26.9+18.2)/61.1=**1.6**


პროექტის დასახელება	მრავალბინიანი საცხოვრებელი სახლი		
პროექტის ტიპი	არქიტექტურული ნაწილი		
ნახაზის დასახელება	მიწისპირა სართულის ანგარიში		
არქიტექტორი	ლუკა მაჩაბლიშვილი		
მისამართი	ქ. თბილისი, ისაკაძის ქუჩა №37	ს/კ 01.10.12.017.010	2025 წელი

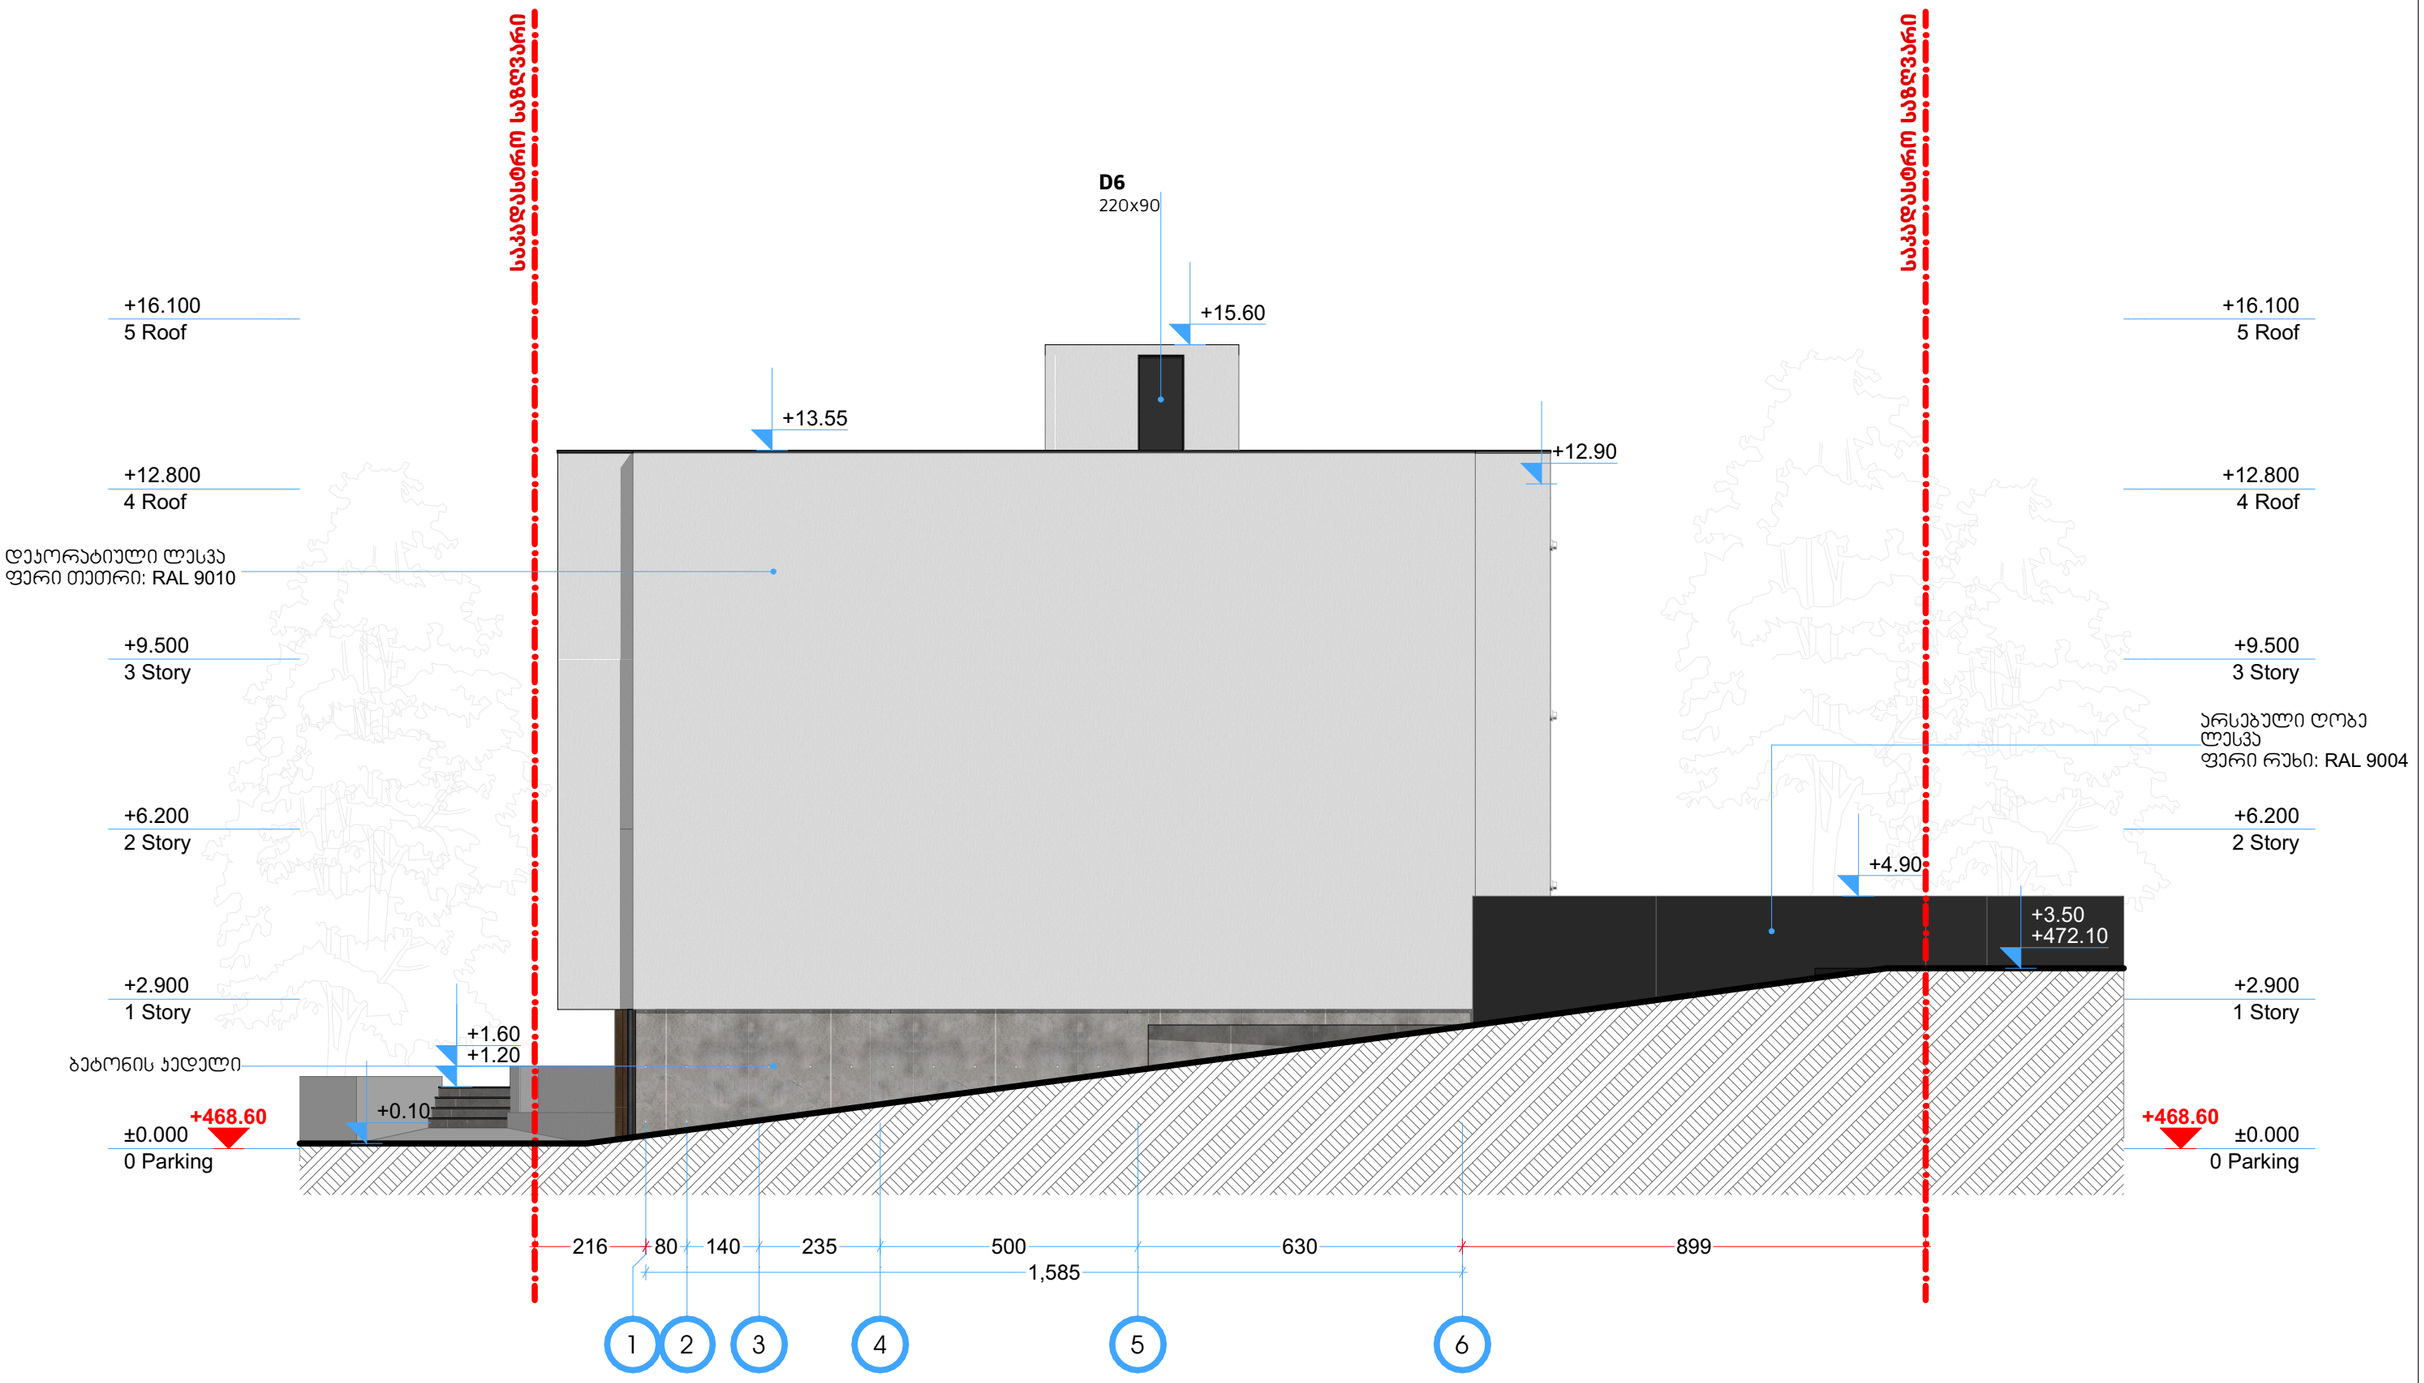


პროექტის დასახელება	მრავალბინიანი საცხოვრებელი სახლი		
პროექტის ტიპი	არქიტექტურული ნაწილი		
ნახაზის დასახელება	აღმოსავლეთის ფასადი 1-6 ღერძებში		
არქიტექტორი	ლუკა მაჩაბლიშვილი		
მისამართი	ქ. თბილისი, ისაკაძის ქუჩა №37	ს/კ 01.10.12.017.010	2025 წელი

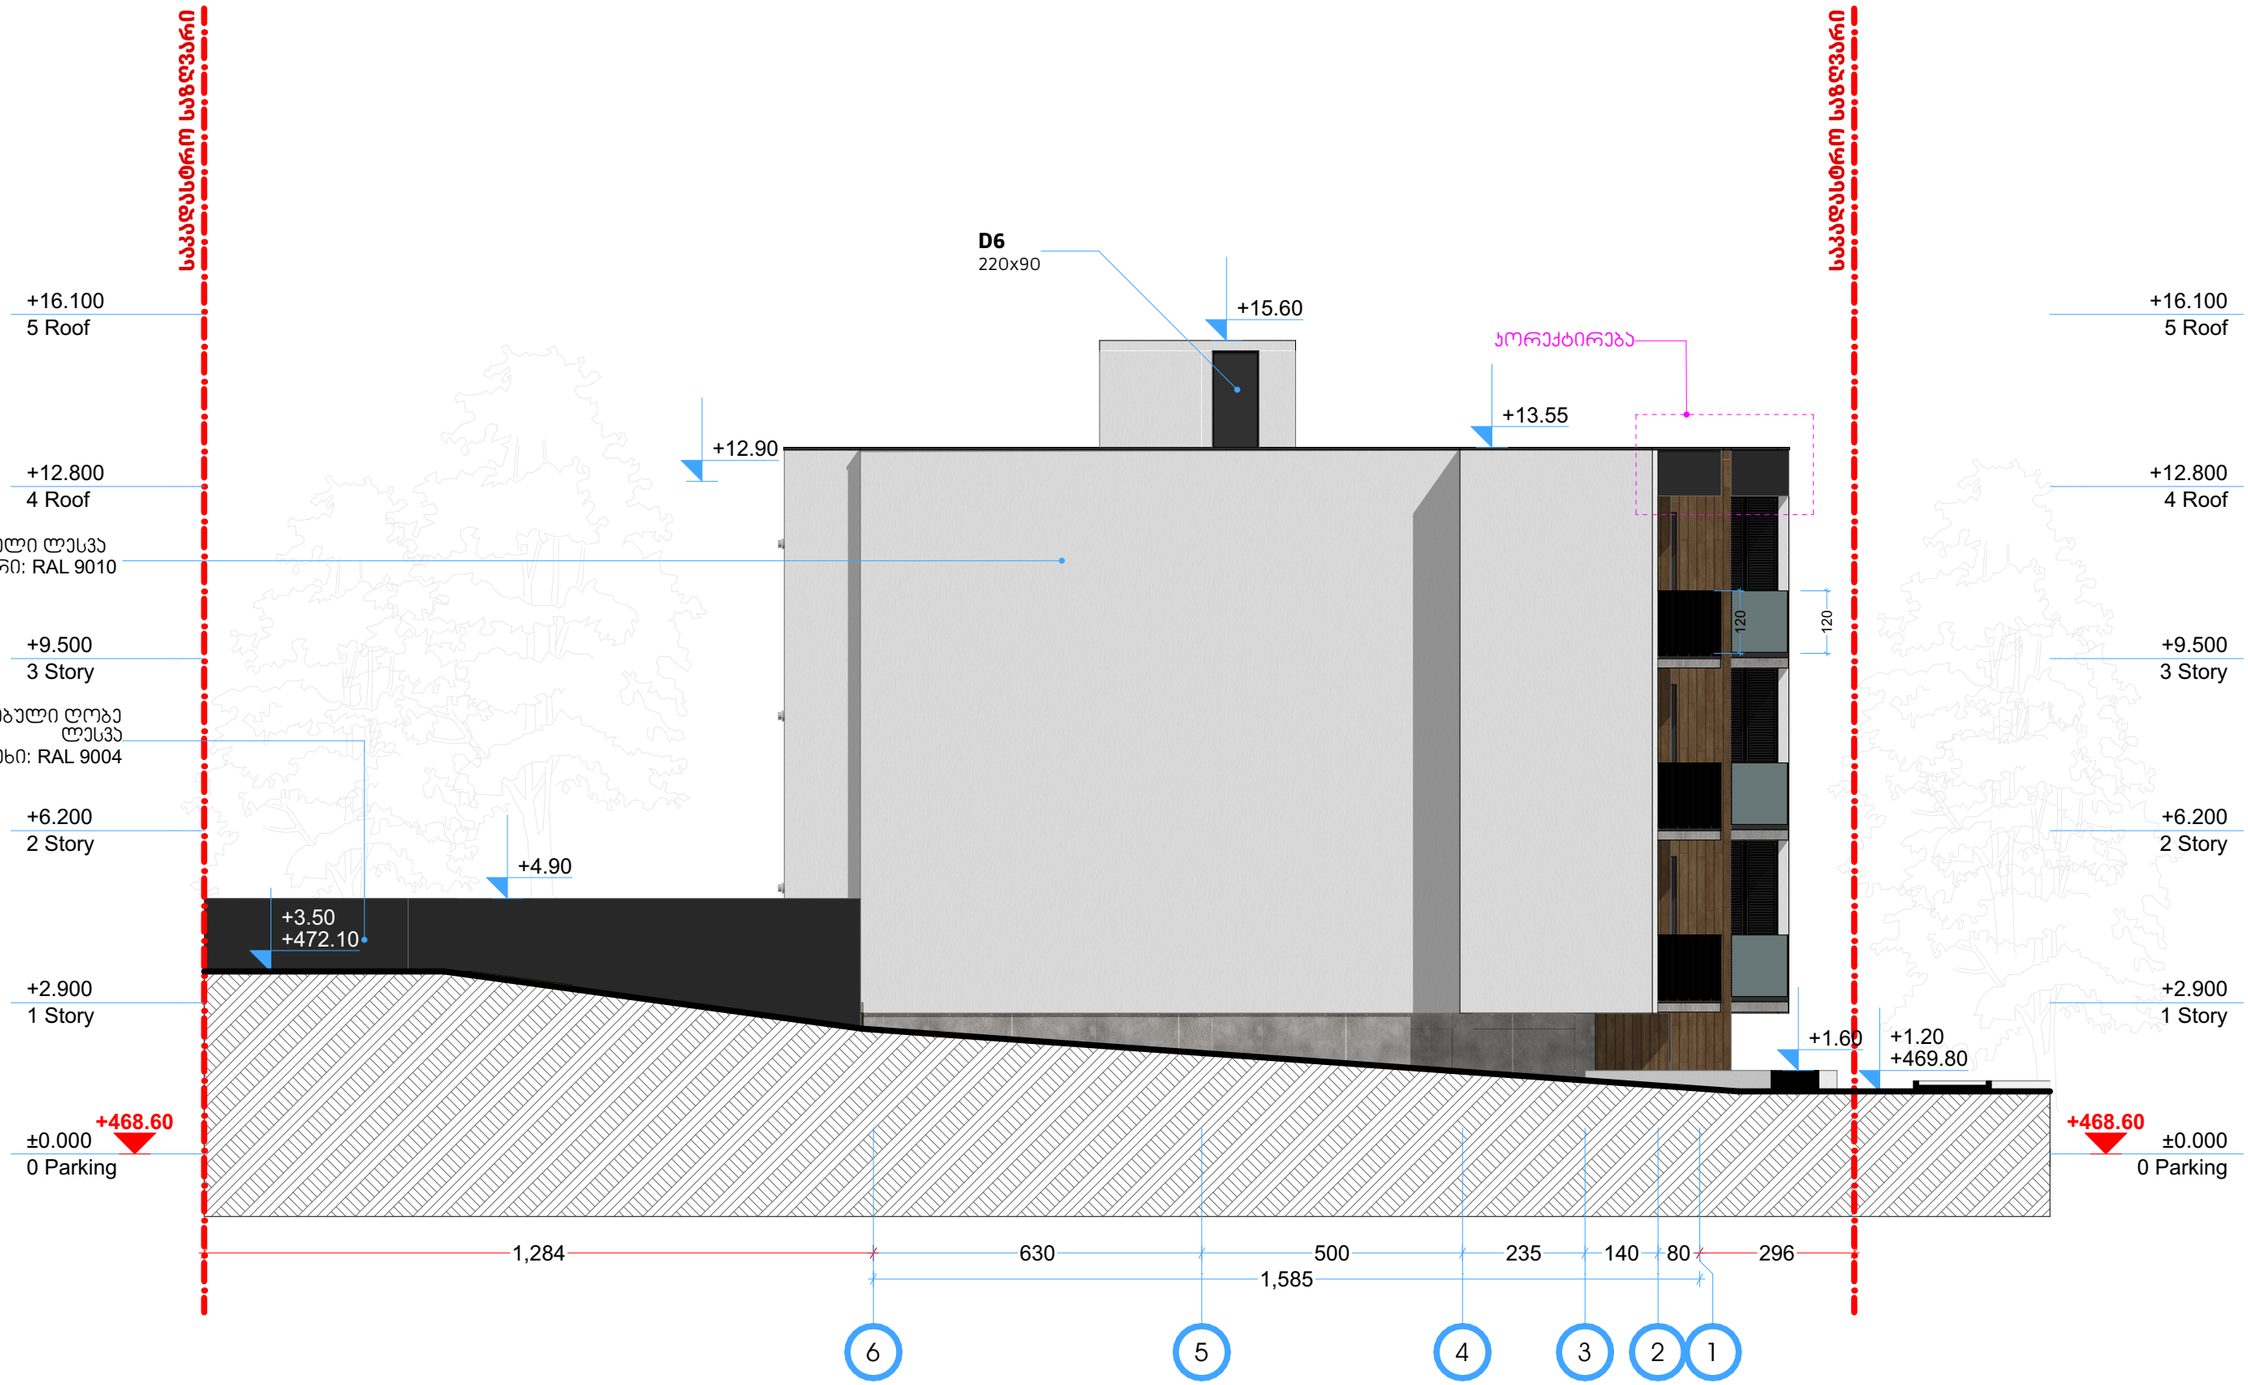


პროექტის დასახელება	მრავალბინიანი საცხოვრებელი სახლი		
პროექტის ტიპი	არქიტექტურული ნაწილი		
ნახაზის დასახელება	დასავლეთის ფასადი 6-1 ღერძებში		
არქიტექტორი	ლუკა მაჩაბლიშვილი		
მისამართი	ქ. თბილისი, ისაკაძის ქუჩა №37	ს/კ 01.10.12.017.010	2025 წელი

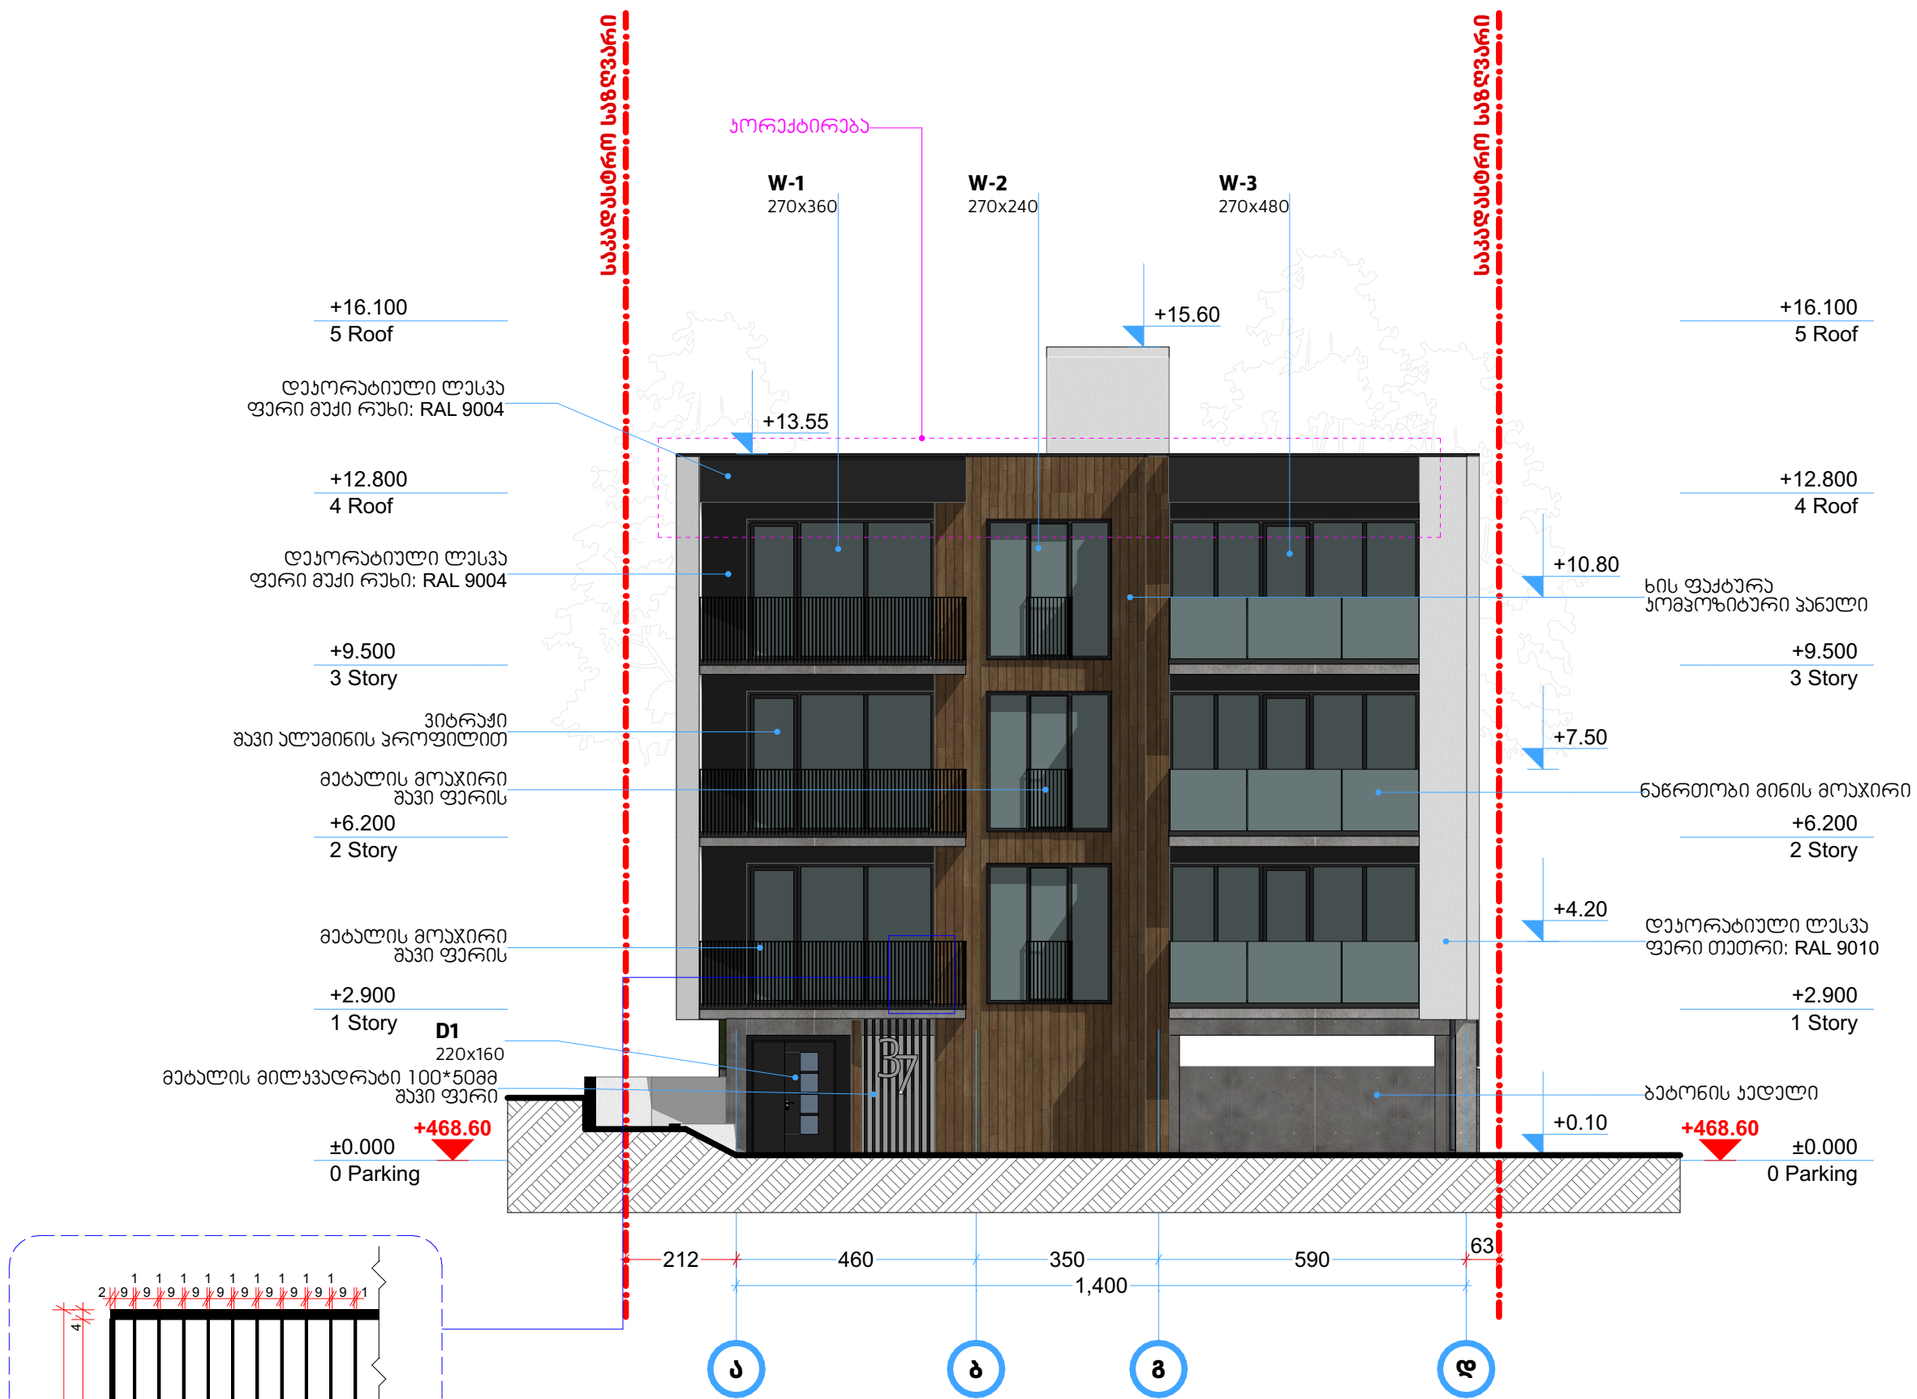


პროექტის დასახელება	მრავალბინიანი საცხოვრებელი სახლი		
პროექტის ტიპი	არქიტექტურული ნაწილი		
ნახაზის დასახელება	სამხრეთის ფასადი ა-დ ღერძებში		
არქიტექტორი	ლუკა მაჩაბლიშვილი		
მისამართი	ქ. თბილისი, ისაკაძის ქუჩა №37	ს/კ 01.10.12.017.010	2025 წელი



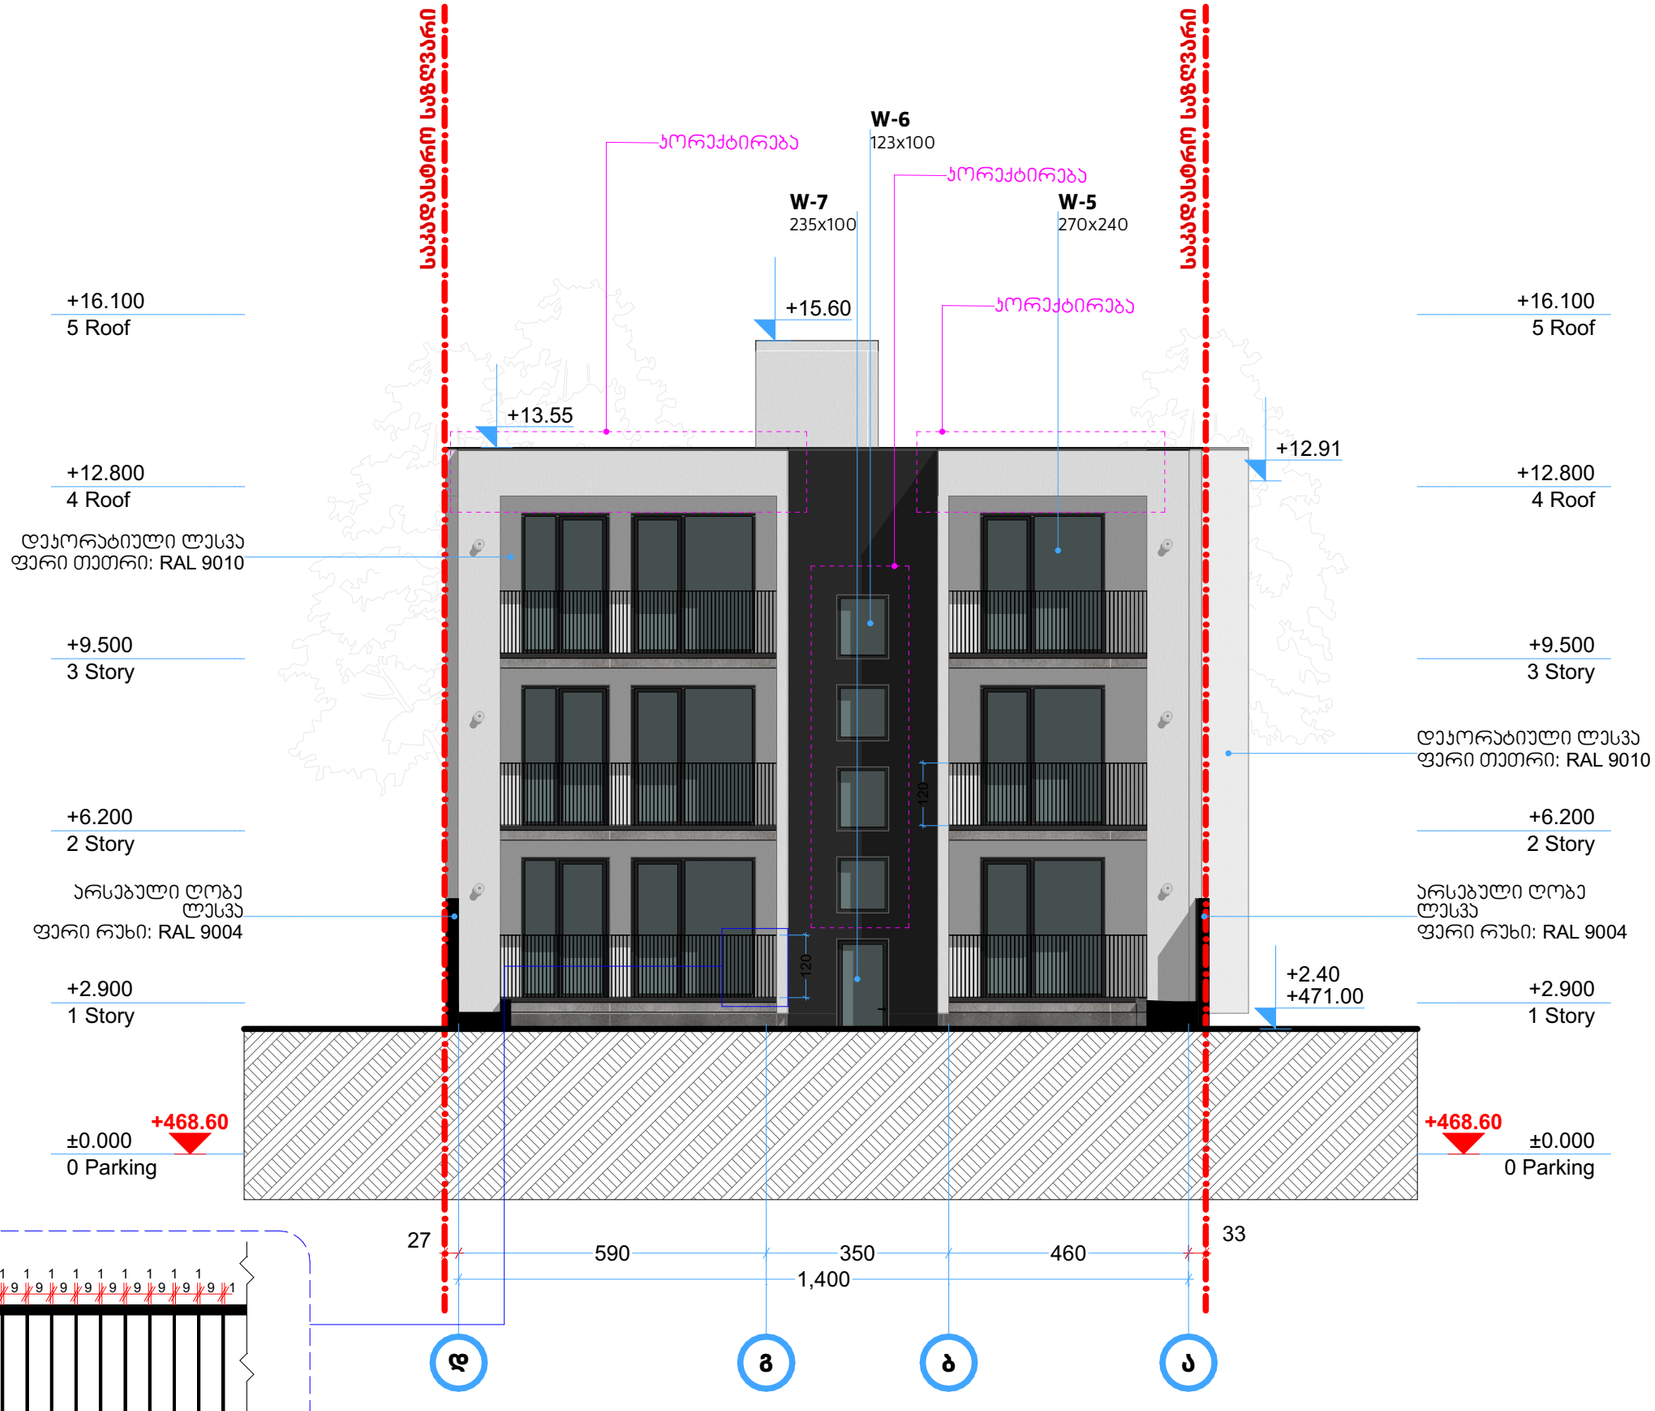








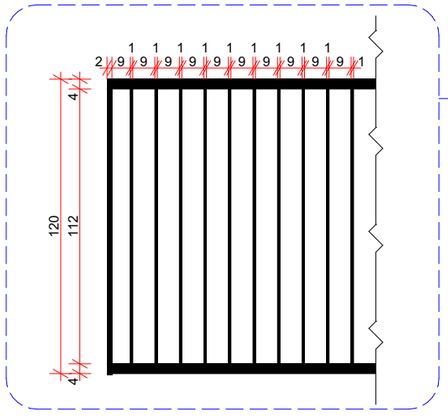


პროექტის დასახელება	მრავალბინიანი საცხოვრებელი სახლი		
პროექტის ტიპი	არქიტექტურული ნაწილი		
ნახაზის დასახელება	ჩრდილოეთის ფასადი დ-ა ღერძებში		
არქიტექტორი	ლუკა მაჩაბლიშვილი		
მისამართი	ქ. თბილისი, ისაკაძის ქუჩა №37	ს/კ 01.10.12.017.010	2025 წელი

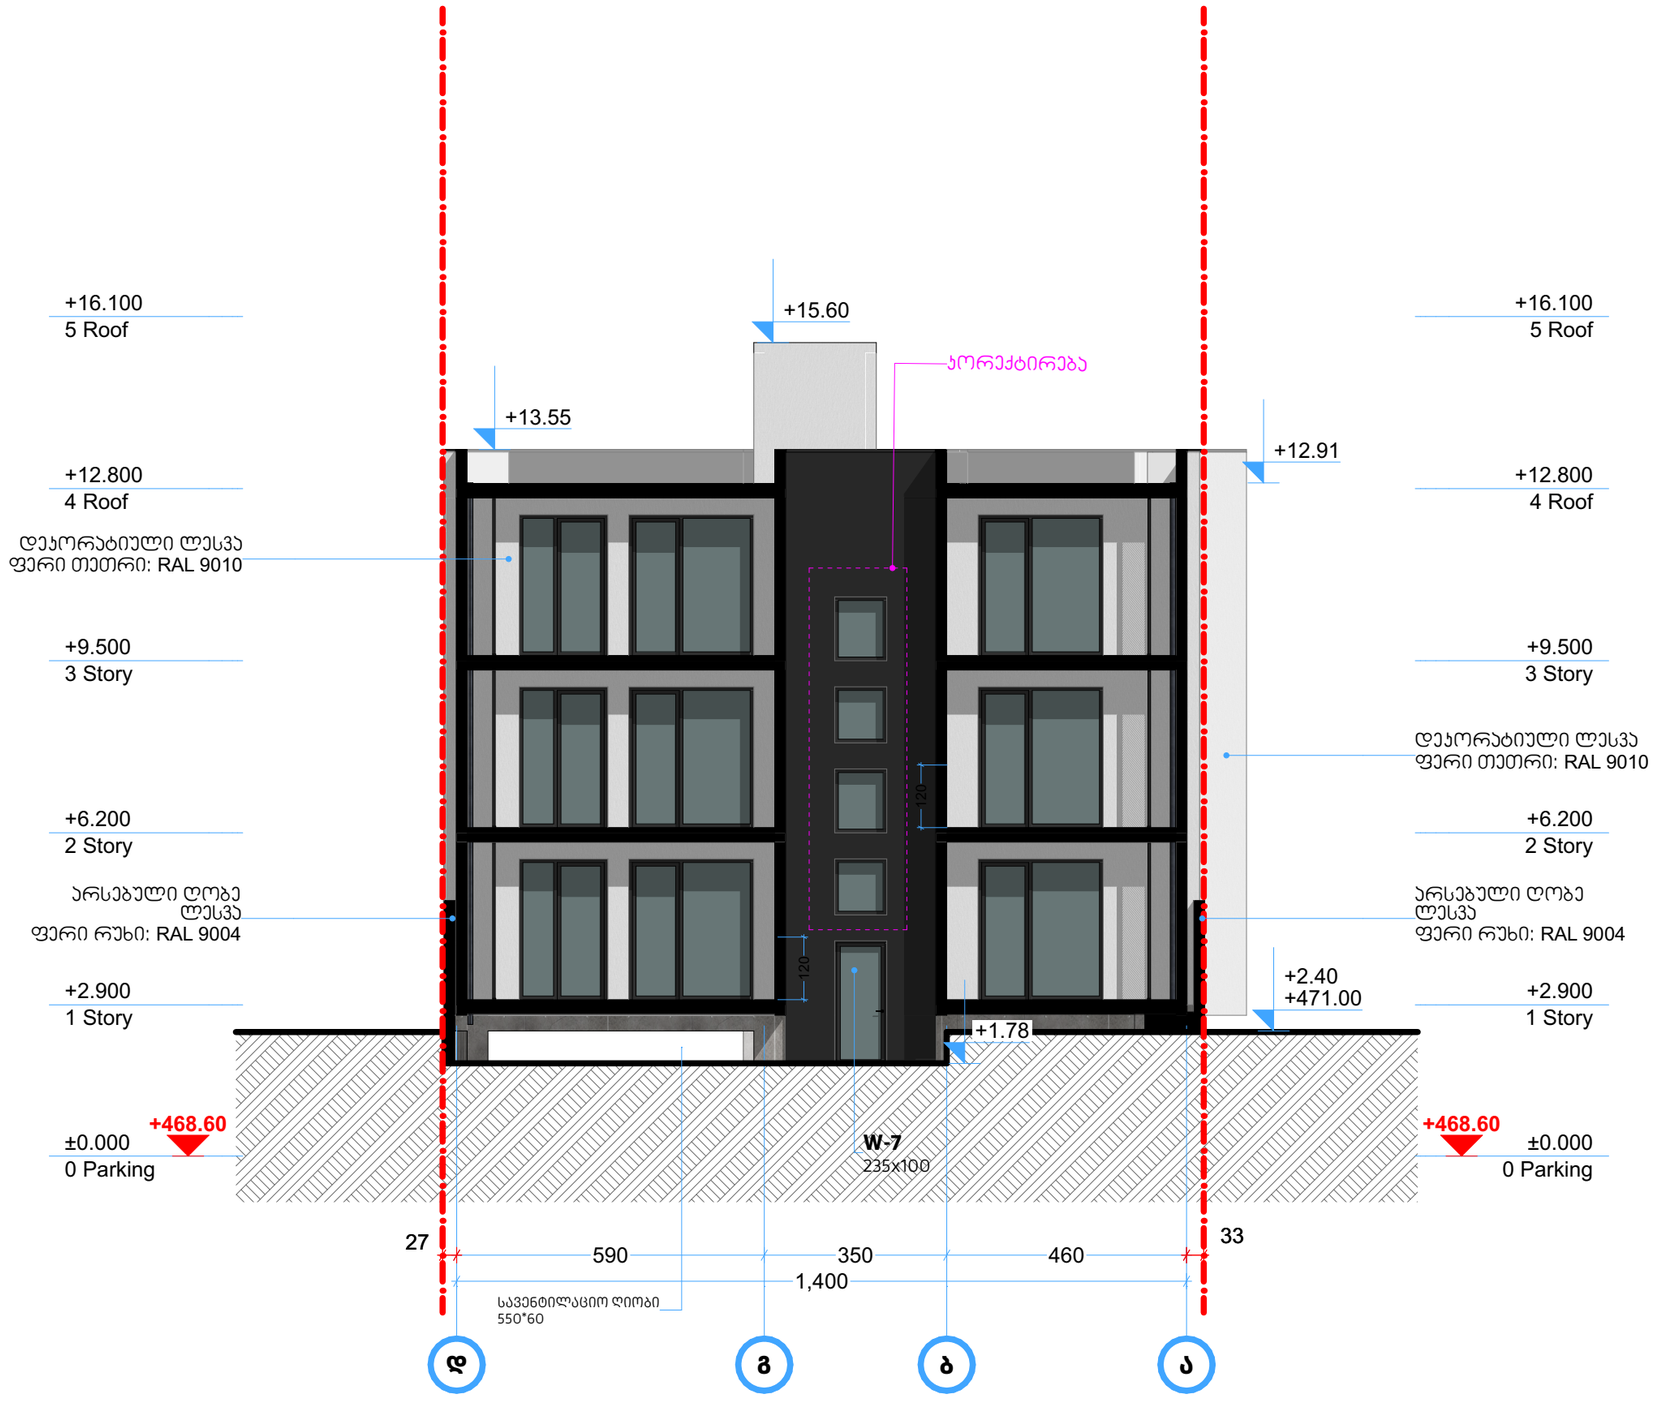

პროექტის დასახელება	მრავალბინიანი საცხოვრებელი სახლი		
პროექტის ტიპი	არქიტექტურული ნაწილი		
ნახაზის დასახელება	ჩრდილოეთის ფასადი" დ-ა ღერძებში		
არქიტექტორი	ლუკა მაჩაბლიშვილი		
მისამართი	ქ. თბილისი, ისაკაძის ქუჩა №37	ს/კ 01.10.12.017.010	2025 წელი

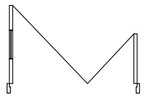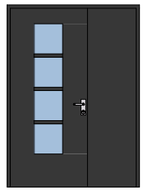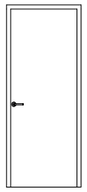Full Element ID	D1	D2	D3	D6	F1	MDF Door
Quantity	1	4	6	2	6	30
W x H Size	160×220	100×220	70×220	90×220	100×220	90×220
2D Symbol						
View from Side Opposite to Opening Side						

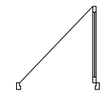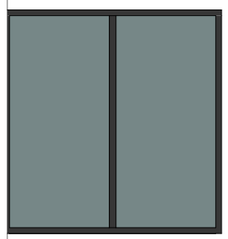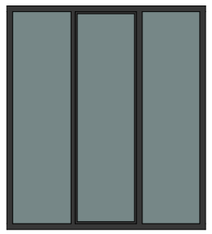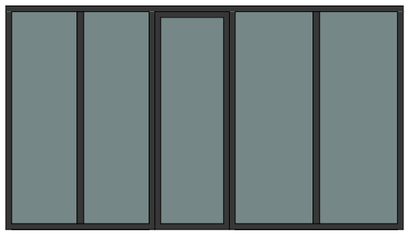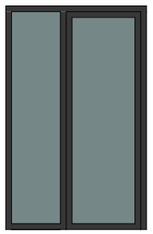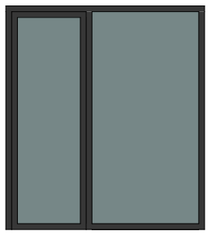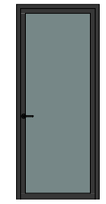Full Element ID	W-1	W-2	W-3	W-4	W-5	W-6		W-7
Quantity	3	3	3	3	6	2	2	1
W x H Size	360×270	240×270	480×270	170×270	240×270	100×108	100×123	100×235
2D Symbol								
View from Side Opposite to Opening Side								

პროექტის დასახელება	მრავალბინიანი საცხოვრებელი სახლი		
პროექტის ტიპი	არქიტექტურული ნაწილი		
ნახაზის დასახელება	ჯარფანჯრების სპეციფიკაცია		
არქიტექტორი	ლუკა მაჩაბლიშვილი		
მისამართი	ქ. თბილისი, ისაკაძის ქუჩა №37	ს/კ 01.10.12.017.010	2025 წელი