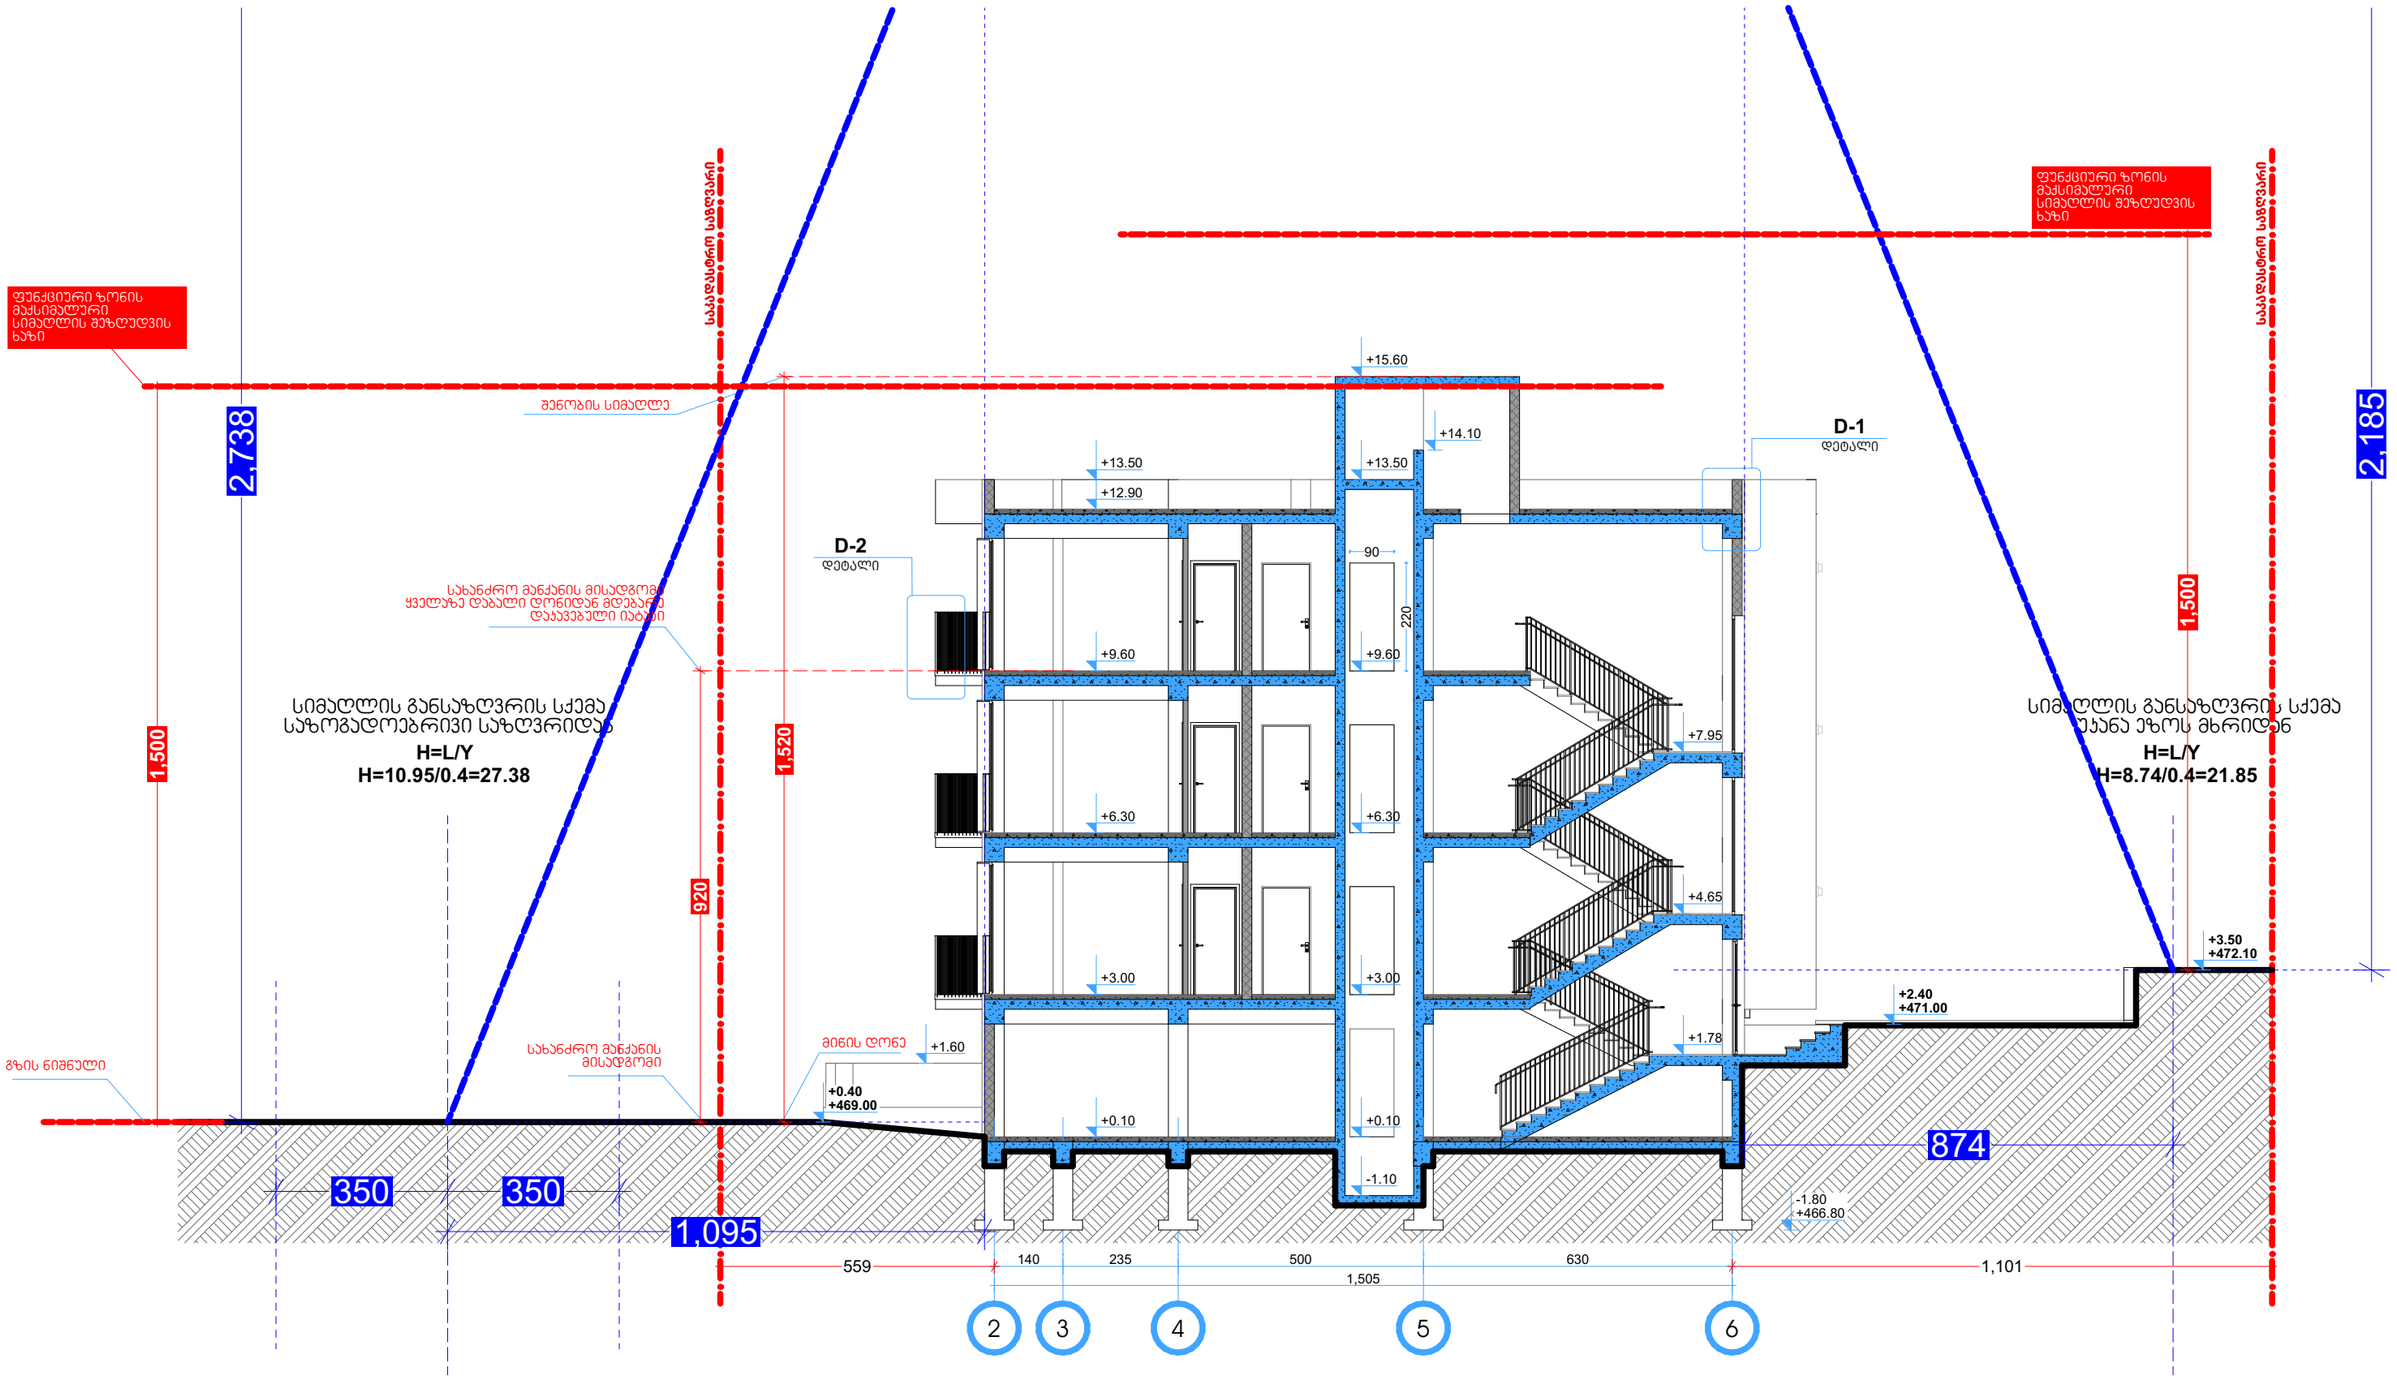


პროექტის დასახელება	მრავალბინიანი საცხოვრებელი სახლი		
პროექტის ტიპი	არქიტექტურული ნაწილი		
ნახაზის დასახელება	სიმაგლის სქემა		
არქიტექტორი	ლუკა მაჩაბლიშვილი		
მისამართი	ქ. თბილისი, ისაკაძის ქუჩა №37	ს/კ 01.10.12.017.010	2025 წელი


ტოპოგრაფიული გეგმა

misamarTi: qalaqi Tbilisi, isakaZis quCaN#37

sakadastro kodi: 01.10.12.017.010

farTobi: 479 kv,m

damkveTi: marex asaTiani, p/n 01024056384

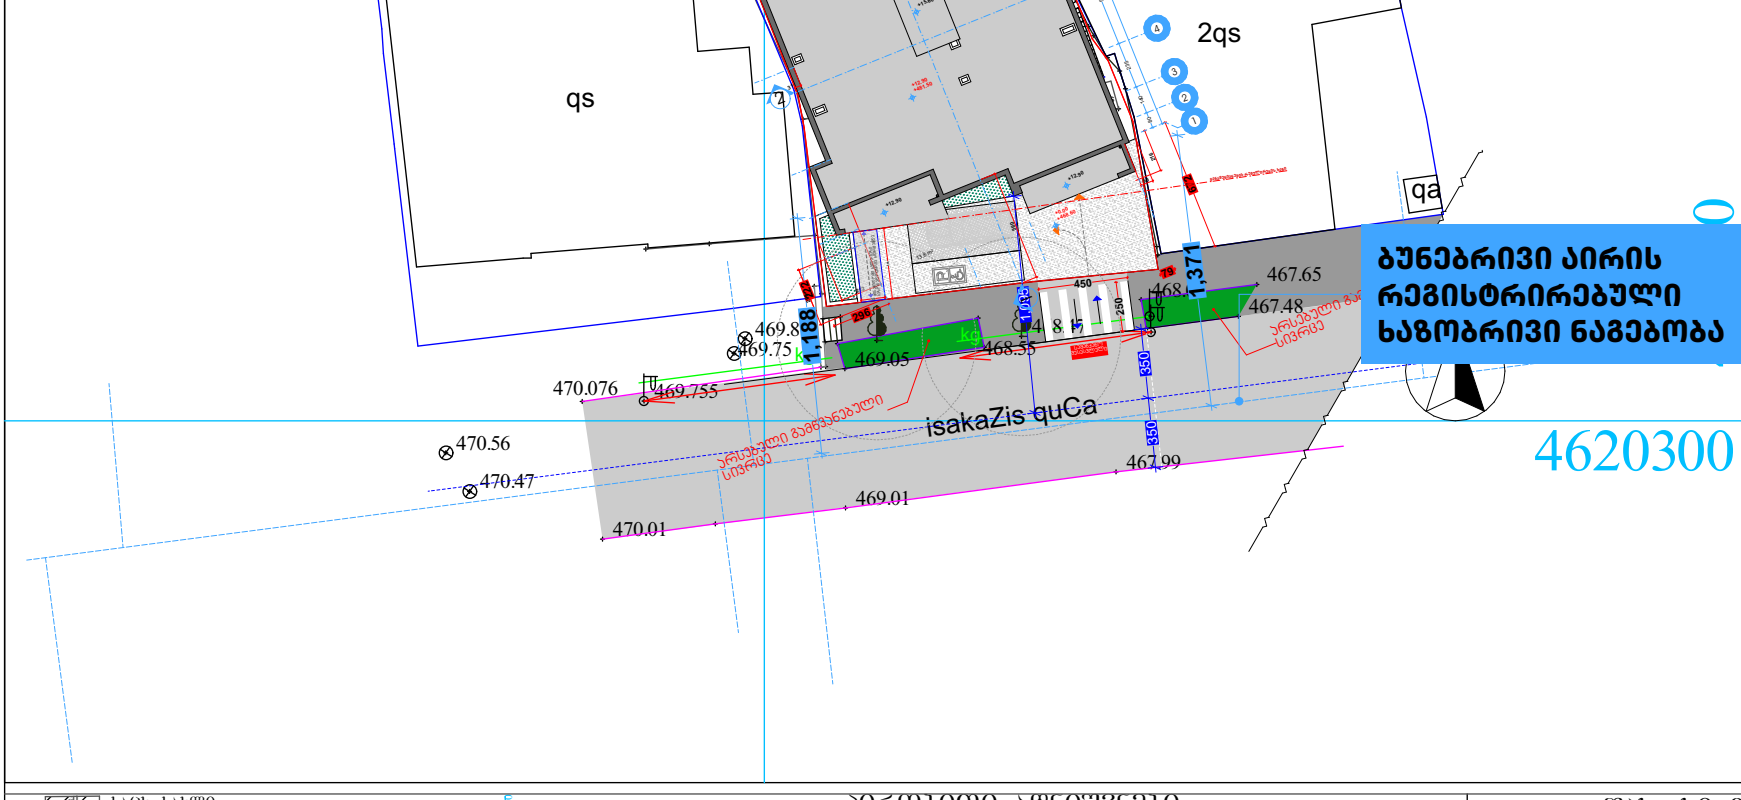

პირობითი აღნიშვნები

საცხ. სახლი	წარდული	UTM (საკოორდინატო) სისტემის კოორდ.	
არასაცხ. სახლი	მშენებარე შენობა		
ხის ღობე			
ღობე	ბენზოგასამართი	აღგილობ. სისტემის საშუალო კოორდ.	წ — წყალგაყვანილობა — გაზი
ქვის კედელი	ფლატე	რკინიგზა	კ — კანალიზაცია — ელ. ქსელები
კედელი	რეზერვუარი		სნ — სანიაღვრე — gT — გათბობა
ელ. გადამცემი ხაზი	გარე განათება		კშ — კაშკირგაბმულობა — დრენაჟი
სატრანსფორმატორი			
ხეები ვაზი	სამეთვალყურეო ჭები		

შპს „სი თი ჯი“		
დირექტორი		ვ.ფატარიძე
კომპიუტერული უზრუნველყოფა		ვ.ფატარიძე
შემსრულებელი		ვ.ფატარიძე
მ. 1:500	ფორმატი: A4	14.11.2022

მის: თბილისი, დიდუბის პარკის ტერიტორია. ოფის-ცენტრი ოთახი №11

პროექტის დასახელება	მრავალბინიანი საცხოვრებელი სახლი		
პროექტის ტიპი	არქიტექტურული ნაწილი		
ნახაზის დასახელება	გენგეგმა		
არქიტექტორი	ლუკა მაჩაბლიშვილი		
მისამართი	ქ. თბილისი, ისაკაძის ქუჩა №37	ს/კ 01.10.12.017.010	2025 წელი