საქართველოს შინაგან საქმეთა სამინისტროს
საპატრულო პოლიციის დეპარტამენტი

MINISTRY OF INTERNAL AFFAIRS OF GEORGIA
PATROL POLICE DEPARTMENT

MIA 1 23 01950556

07/07/2023

მოქ. ვ. დარბაიძეს
ქ. თბილისი ლევან მაჭავარიანის ქ. N 13 ბ. 27;
თქვენს 2023 წლის 7 ივლისის განცხადებაზე

ასლი: საპატრულო პოლიციის დეპარტამენტის
ქ. თბილისის მთავარი სამმართველოს

შსს საპატრულო პოლიციის დეპარტამენტში განხილულ იქნა თქვენი განცხადება, რომელიც ეხება ქ. თბილისი, ფონიჭალა ს/კ 01.18.13.039.070; 01.18.13.039.069; 01.18.13.039.072-ის მიმდებარედ სამშენებლო დამცავი ღობის განთავსების და არსებული საგზაო/სატრანსპორტო ინფრასტრუქტურის ნაკადების მიმართულების საგზაო მოძრაობის ორგანიზაციის წარმოდგენილი სქემების შეთანხმებას.

ვითვალისწინებთ რა, ქ. თბილისის მუნიციპალიტეტის სსიპ ტრანსპორტის და ურბანული განვითარების სააგენტოს თანხმობას (წერილის ნომერი 06/07/2023 16-01231873573), შსს საპატრულო პოლიციის დეპარტამენტი ითანხმებს (საგზაო მოძრაობის უსაფრთხოების კუთხით) წარმოდგენილ დროებითი და მუდმივი მოძრაობის ორგანიზაციის სქემებს და არ არის წინააღმდეგი განახორციელოთ სამუშაოები შემდეგი პირობების დაცვით:

- ქვეითად მოსიარულეთა უსაფრთხოების მიზნით დამცავი ღობის ფარგლებში მოეწყოს ქუჩის სავალი ნაწილის მხრიდან ქვეითად მოსიარულეთა ბილიკი, ღობე გზის სავალი ნაწილის მხრიდან გადაიხუროს და ღამის საათებში განათდეს;
- სამშენებლო ობიექტზე მისასვლელი გზა (სამუშაოების განხორციელების პროცესში) აღიჭურვოს მოძრაობის რეგულირების ტექნიკური საშუალებებით შეთანხმებული სქემების შესაბამისად, ხოლო მიმდებარე ტერიტორიაზე არსებულ მოძრაოის ორგანიზების ტექნიკურ საშუალებებს გაუკეთდეს დროებით დემონტაჟი ან შეიფუთოს;
- საგზაო მოძრაობის რეგულირებისთვის და ფეხით მოსიარულეთა უსაფრთხო გადაადგილების მიზნით სამუშაოების მწარმოებლის მიერ გამოყოფილ იქნეს სპეც. ტანსაცმლით და ალმით აღჭურვილი საჭირო რაოდენობის თანამშრომელი;
- დაცული იქნას გზის სავალი ნაწილის სისაუფთავე, არ დაუშვათ სამშენებლო მასალისა და ტექნიკის გზის სავალ ნაწილზე განთავსება;

0190, თბილისი, ნოე რამიშვილის ქ. №38
№38, Noe Ramishvili St. 0190, Tbilisi, Georgia
ტელ./Tel.: (+995 032) 2 41 42 42
ფაქსი/Fax: (+995 032) 2 41 85 02
E-mail: patrolinfo@mia.gov.ge

- სამუშაოების დასრულებისთანავე ფეხით მოსიარულეთა ბილიკი მოყვანილ იქნას პირვანდელ მდგომარეობაში, დროებითი მოძრაობის რეგულირების ტექნიკურ საშუალებებს გაუკეთდეს დემონტაჟი და გზის მიერთების ადგილები აღიჭურვოს მოძრაობის რეგულირების ტექნიკური საშუალებებით შეთანხმებული საგზაო მოძრაობის ორგანიზაციის სქემების შესაბამისად;
- სამუშაოების დაწყების შესახებ წინასწარ ეცნობოს ქ. თბილისის მუნიციპალიტეტის მერიის სსიპ ქონების მართვის სააგენტოს და შსს საპატრულო პოლიციის დეპარტამენტის სამორიგეო ნაწილს (241–85–04; 241–85–05).

მეორე ადრესატს: გთხოვთ, უზრუნველყოთ კონტროლის დაწესება წერილში მითითებულ პირობების შესრულებაზე და მოძრაობის რეგულირების ტექნიკური საშუალებების განთავსების მდგომარეობაზე. შეუსრულებლობის შემთხვევაში გაატარეთ ზომები საქართველოს ადმინისტრაციულ სამართალდარღვევათა კოდექსის 134 მუხლით გათვალისწინებული მოთხოვნების შესაბამისად.

საპატრულო პოლიციის დეპარტამენტი /
საორგანიზაციო სამმართველო / საგზაო მოძრაობის
ზედამხედველობის განყოფილება
განყოფილების უფროსი
ბარბაქაძე დავით

ქალაქ თბილისის მუნიციპალიტეტის საჯარო სამართლის იურიდიული პირი – ქალაქ თბილისის მუნიციპალიტეტის ტრანსპორტისა და ურბანული განვითარების სააგენტო

წერილის ნომერი: **16-01231873573**
თარიღი: **06/07/2023**

ადრესატი: ვასილი დარბაიძე
პირადი ნომერი: 01027090398
მისამართი: საქართველო, ქალაქი თბილისი, III მასივი, ზემო პლატო, კორპუსი 40, ბინა 26

ბატონო ვასილი,

ქალაქ თბილისის მუნიციპალიტეტის სსიპ - ქალაქ თბილისის მუნიციპალიტეტის ტრანსპორტისა და ურბანული განვითარების სააგენტომ განიხილა თქვენი, 2023 წლის 3 ივლისის №01231843984-16 განცხადება, რომელთან დაკავშირებითაც გაცნობებთ შემდეგს:

დაკმაყოფილდეს 2023 წლის 3 ივლისის №01231843984-16 განცხადება და შეთანხმდეს ქალაქ თბილისში, დასახლება ფონიჭალა , (ნაკვ. 39/011)-ში არსებულ მიწის ნაკვეთზე (საკადასტრო კოდი: 01.18.13.039.070; 01.18.13.039.069; 01.18.13.039.072) საგზაო მოძრაობის ორგანიზების სქემა თანდართულ ბმულზე არსებული დანართის შესაბამისად.

მშენებლობის პერიოდში არსებული სიტუაციის საგზაო მოძრაობის ორგანიზების სქემა შეთანხმებულია იმ პირობით, რომ სამუშაოები იწარმოებს 2023 წლის 5 აგვისტოდან 2025 წლის 5 თებერვლამდე.

ასევე გაცნობებთ, რომ საჭიროების შემთხვევაში, სსიპ ტრანსპორტისა და ურბანული განვითარების სააგენტო იტოვებს უფლებამოსილებას, მოითხოვოს სამუშაოების პერიოდში არსებული სიტუაციის საგზაო მოძრაობის ორგანიზების სქემის ალტერნატიული ვარიანტის წარმოდგენა.

სამუშაოების მიმდინარეობის პერიოდში, საგზაო მოძრაობის ორგანიზების დროებითი სქემის მიხედვით გათვალისწინებული საგზაო ნიშნები უნდა განთავსდეს მოძრავ დგარზე, რათა არ დაზიანდეს მიმდებარე ტერიტორიაზე არსებული ინფრასტრუქტურა.

იმ შემთხვევაში, თუ სამუშაოებისათვის საჭირო დროებითი და არსებული საგზაო ნიშნები ეწინააღმდეგება/ხელს უშლის ერთმანეთს, საჭიროა უკვე არსებული საგზაო ნიშნები შეიფუთოს, ხოლო სამუშაოს დასრულებისთანავე დემონტაჟი უნდა გაუკეთდეს დროებით დამონტაჟებულ საგზაო მოძრაობის ორგანიზების ტექნიკურ საშუალებებს და ქუჩის სავალი ნაწილი (ყველა შეფუთული ნიშნის ჩათვლით) მოყვანილი იქნას პირვანდელ მდგომარეობაში.

დამატებით გაცნობებთ, რომ თუ მშენებლობის პერიოდში, საპროექტო ტერიტორიის მიმდებარედ, ხორციელდება სხვა სამშენებლო სამუშაოები და დროებითი საგზაო ნიშნები, რომლებიც განთავსებულია სხვა, ნებართვის მქონე, შემსრულებელი კომპანიის მიერ და კვეთს/ეწინააღმდეგება თქვენს მიერ დასამონტაჟებელ საგზაო ნიშნებს, დროებითი საგზაო ნიშნები დაიტანოთ საჭიროებისამებრ და აუცილებლობის შემთხვევაში, სამუშაოები განახორციელოთ უკვე განთავსებული დროებითი საგზაო ნიშნების გამოყენებით. ხოლო, სხვა შემსრულებლის მიერ, სამუშაოების დასრულებისა და ნიშნების დემონტაჟის შემთხვევაში, უზრუნველყოთ თქვენი საგზაო ნიშნების სრულად მონტაჟი, მოცემული პირობების შესაბამისად.

საგზაო მოძრაობის ორგანიზების სქემის ცვლილება საჭიროებს შეთანხმებას სააგენტოსთან.

გადაწყვეტილების გასაჩივრება, დაინტერესებული მხარის მიერ, შესაძლებელია ამ გადაწყვეტილების გაცნობიდან ერთი თვის ვადაში ქალაქ თბილისის მუნიციპალიტეტის მერთან (მისამართი: ჟ. შარტავას ქუჩა N7) კანონმდებლობით დადგენილი წესით.

დანართი: სსიპ - ტრანსპორტისა და ურბანული განვითარების სააგენტოს მიერ შეთანხმებული საგზაო მოძრაობის ორგანიზების სქემები იხილეთ თანდართულ ბმულზე :


https://cloud.tbilisi.gov.ge/index.php/s/SMqg8uqAJ8i1Uub

პატივისცემით,

გამოყენებულია კვალიფიციური
ელექტრონული ხელმოწერა/
ელექტრონული შტამპი


ვიქტორ წილოსანი

სააგენტოს უფროსი

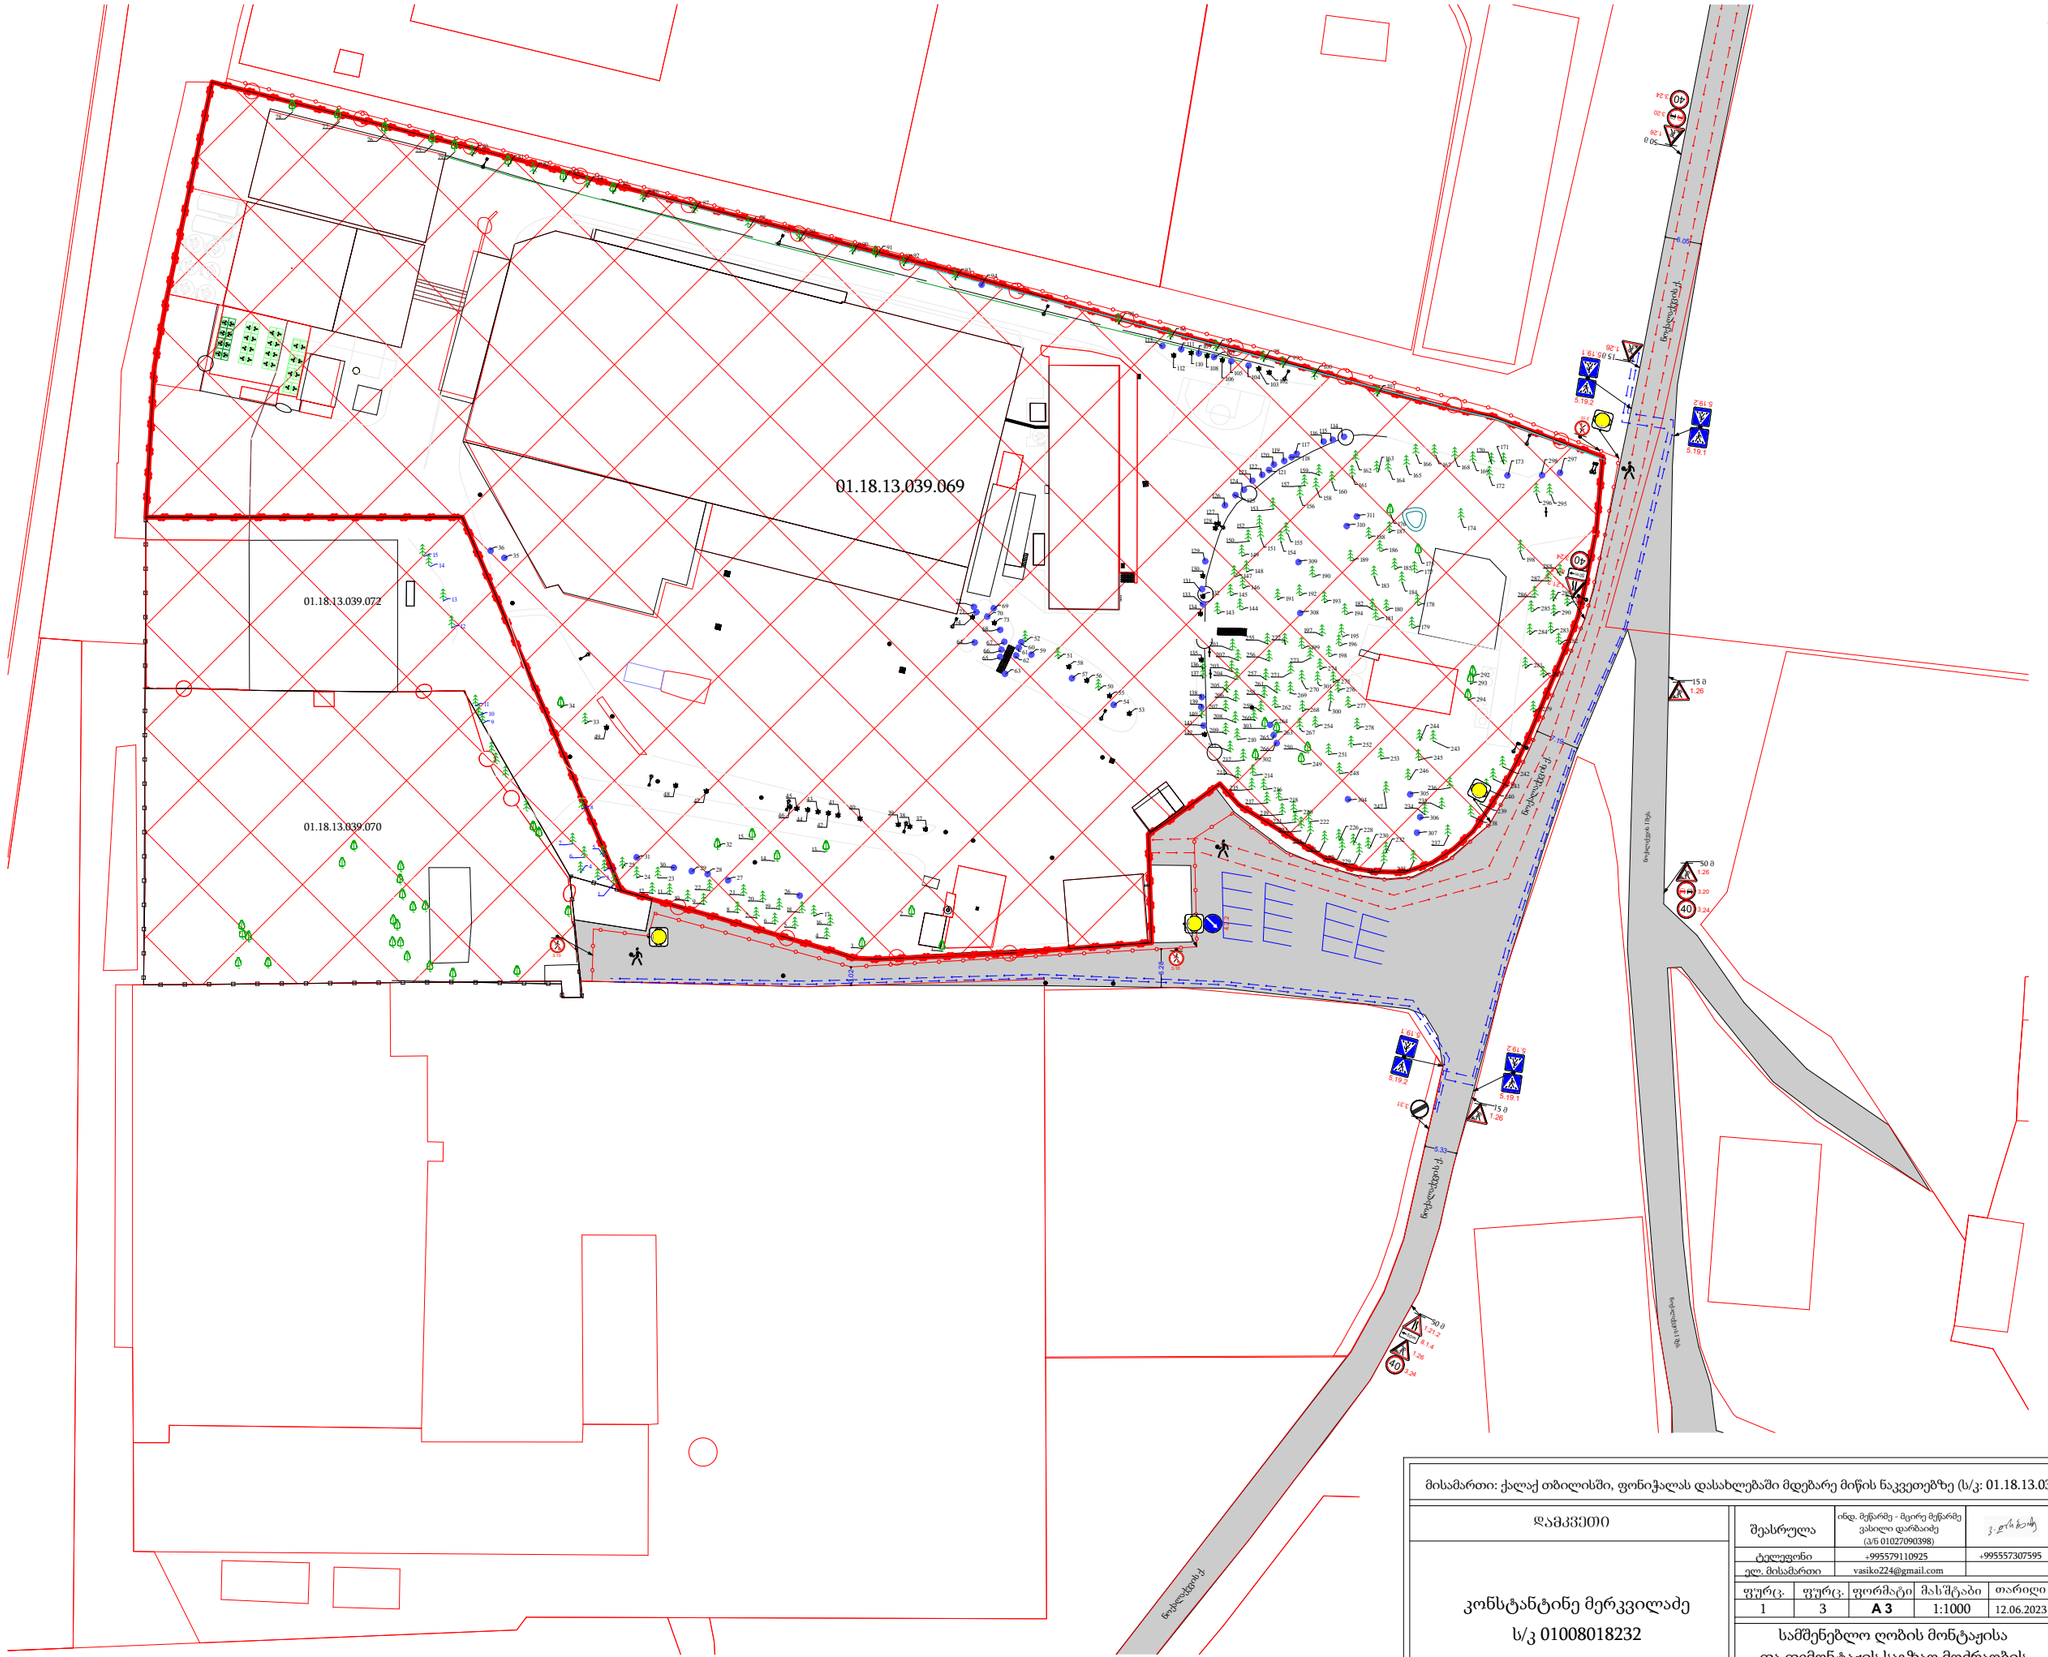

საგზაო მოძრაობის ორგანიზების ტექნიკური საშუალებები

1.21.2	2 ცალი
1.26	6 ცალი
3.10	3 ცალი
3.20	2 ცალი
3.24	4 ცალი
3.31	1 ცალი
4.2.2	1 ცალი
5.19.1	4 ცალი
5.19.2	4 ცალი
8.1.3	1 ცალი
8.1.4	2 ცალი
ცვლადი ინფორმაცია	4 ცალი

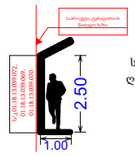

სამშენებლო ღობის განივი კვეთი

საპროექტო ტერიტორია

საავტომობილო გზა

საპროექტო ტერიტორიის წითელი ხაზი

ქვეითთა გადაადგილება

სამშენებლო ლენტი


მოსაწყობი სამშენებლო ღობე

3 მედროშე

მისამართი: ქალაქ თბილისში, ფონიჭალას დასახლებაში მდებარე მიწის ნაკვეთებზე (ს/კ: 01.18.13.039.072, 01.18.13.039.069, 01.18.13.039.070)


დამკვეთი	შესასრულა	ინდ. მეწარმე - მცირე მეწარმე ვასილი დარბაიძე (ს/ნ 01027090398)		
კონსტანტინე მერკვილაძე ს/კ 01008018232	ტელეფონი	+995579110925		+995557307595
	ელ. მისამართი	vasiko224@gmail.com		
	ფურც.	ფურც.	ფორმატი	მასშტაბი	თარიღი
	1	3	A 3	1:1000	12.06.2023
	სამშენებლო ღობის მონტაჟისა და დემონტაჟის საგზაო მოძრაობის ორგანიზების სქემა				

VD
01027090398

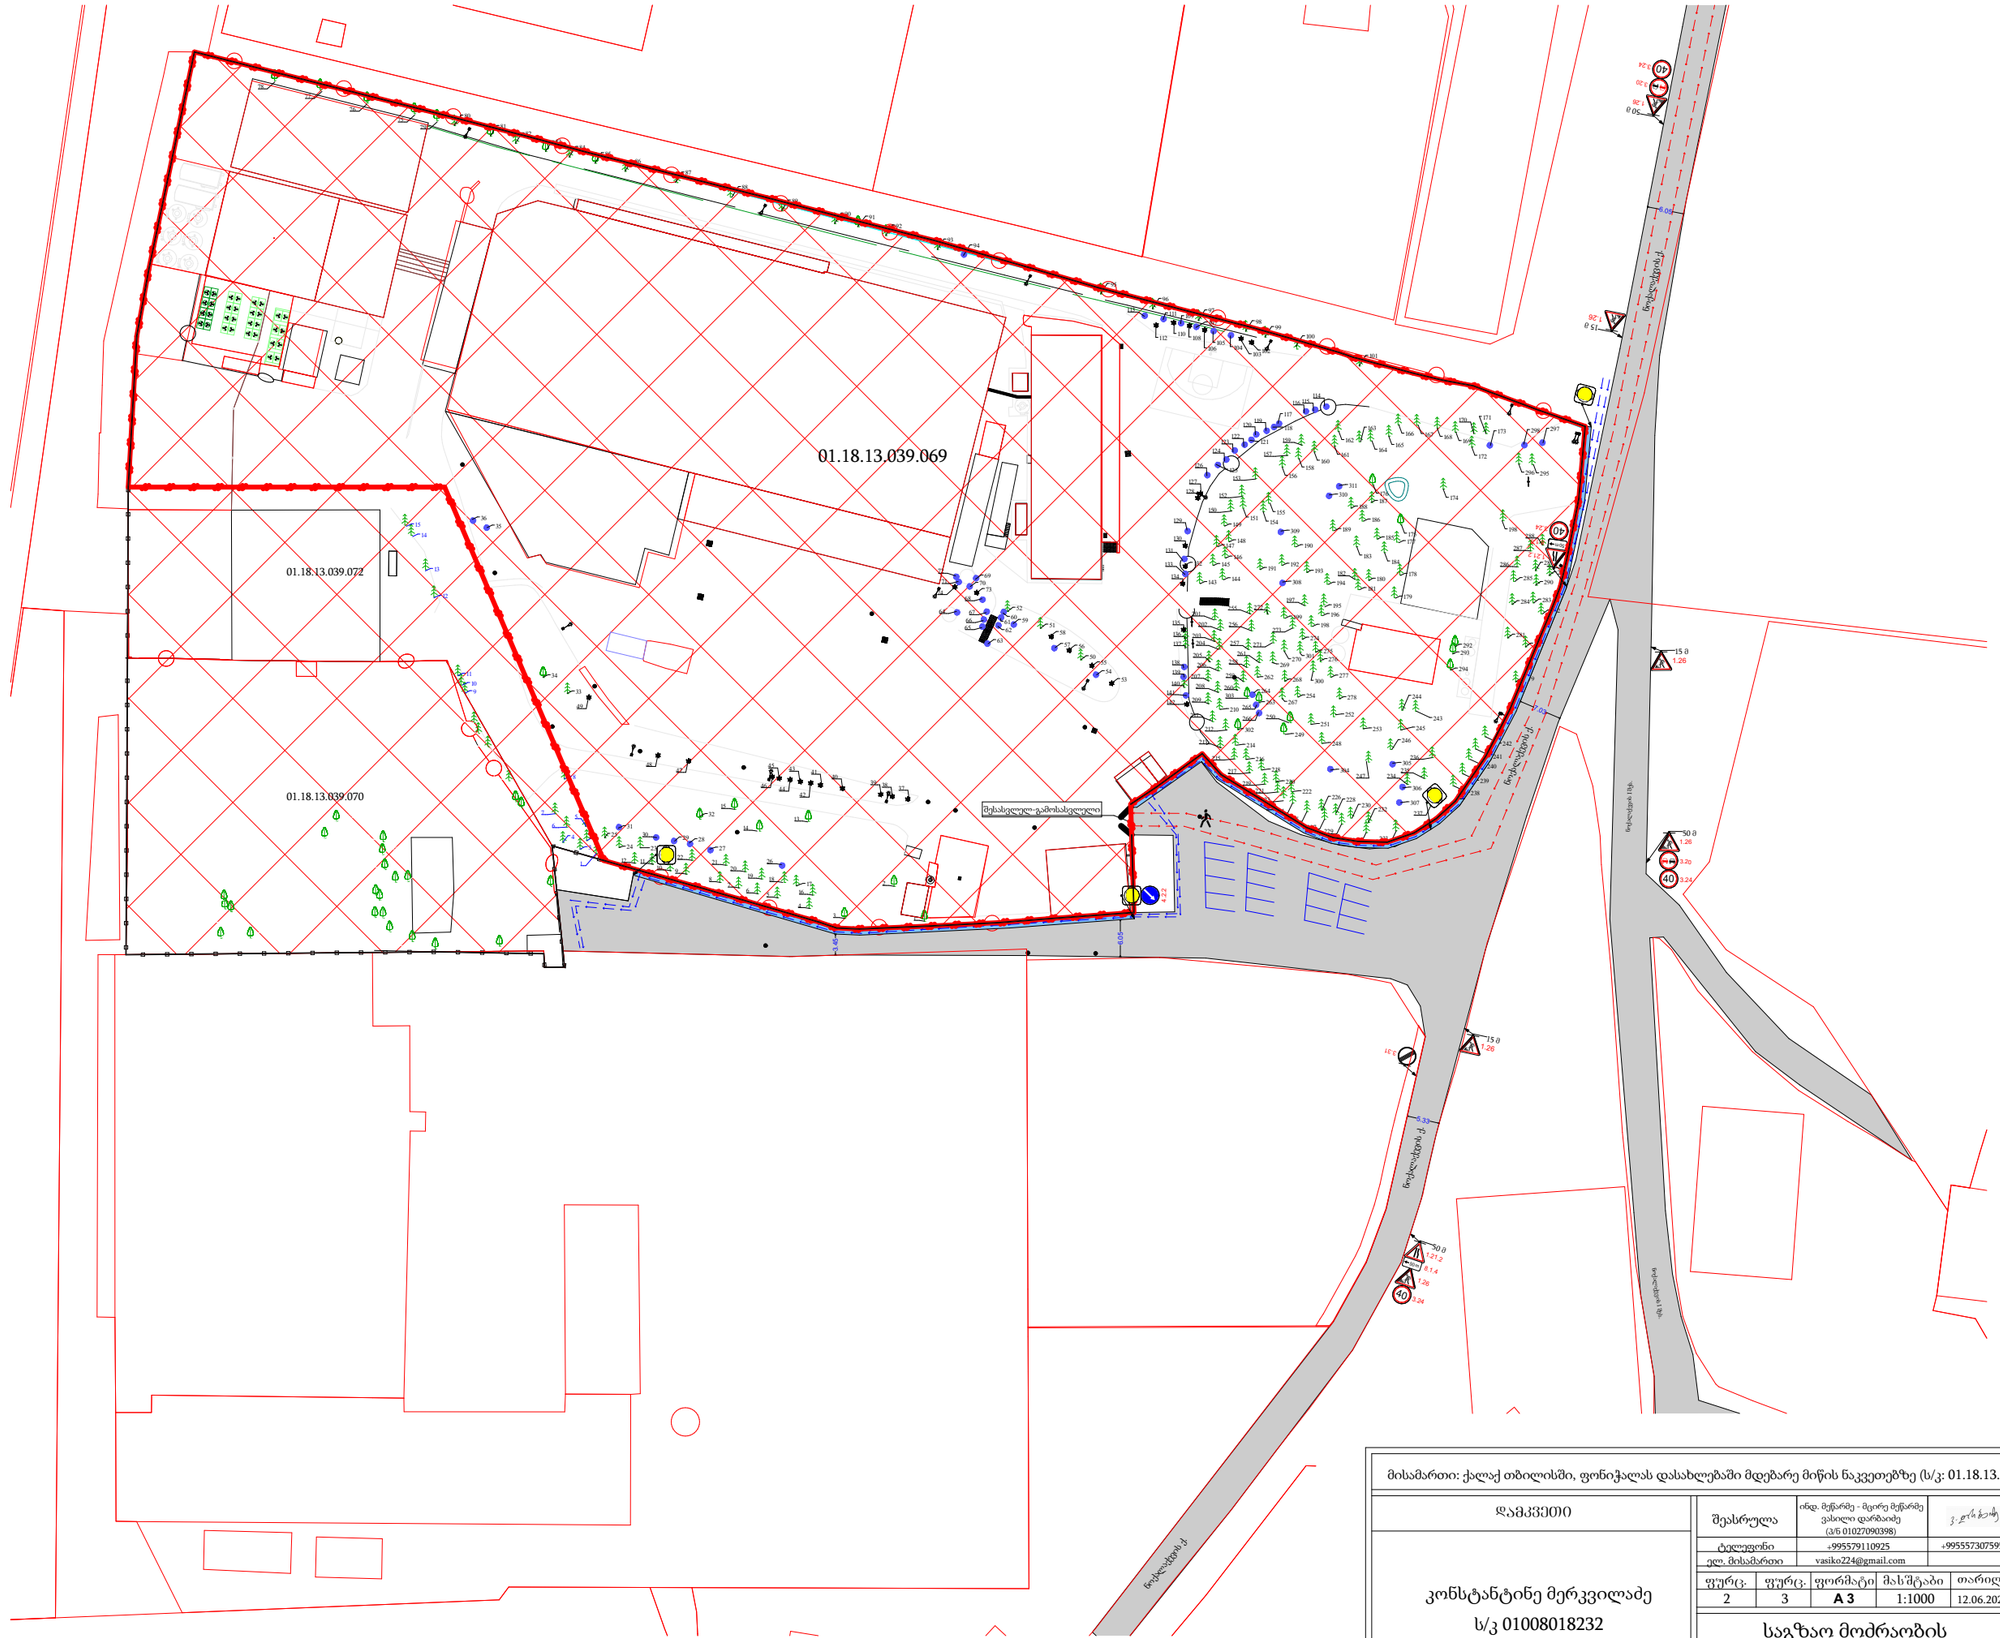

საგზაო მოძრაობის ორგანიზების ტექნიკური საშუალებები

1.21.2	1.21.2	2 ცალი
1.26	1.26	6 ცალი
3.10	3.10	3 ცალი
3.20	3.20	2 ცალი
40 3.24	3.24	4 ცალი
3.31	3.31	1 ცალი
4.2.2	4.2.2	1 ცალი
50 m 8.1.3	8.1.3	1 ცალი
50 m 8.1.4	8.1.4	2 ცალი
ქვითკირი ცემენტი		4 ცალი

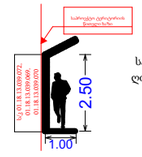

სამშენებლო ღობის განივი კვეთი

საპროექტო ტერიტორია

საავტომობილო გზა

საპროექტო ტერიტორიის წითელი ხაზი

ქვეითთა გადაადგილება

სამშენებლო ტექნიკის გადაადგილება

მოსაწყობი სამშენებლო ღობე

1 მედროშე

შენიშვნა: მშენებლობის პერიოდი 2023 წლის 5 აგვისტოდან - 2025 წლის 5 თებერვლემდე

მისამართი: ქალაქ თბილისში, ფონიჭალას დასახლებაში მდებარე მიწის ნაკვეთებზე (ს/კ: 01.18.13.039.072, 01.18.13.039.069, 01.18.13.039.070)


დამკვეთი

კონსტანტინე მერკვილაძე
ს/კ 01008018232

შესრულება		ინდ. მეწარმე - მცირე მეწარმე ვასილი დარბაიძე (ს/ნ 01027090398)		
ტელეფონი		+995579110925		+995557307595
ელ. მისამართი		vasiko224@gmail.com		
ფურც:	ფურც:	ფორმატი	მას'შტაბი	თარიღი
2	3	A 3	1:1000	12.06.2023

საგზაო მოძრაობის ორგანიზების დროებითი სქემა

VD
01027090398

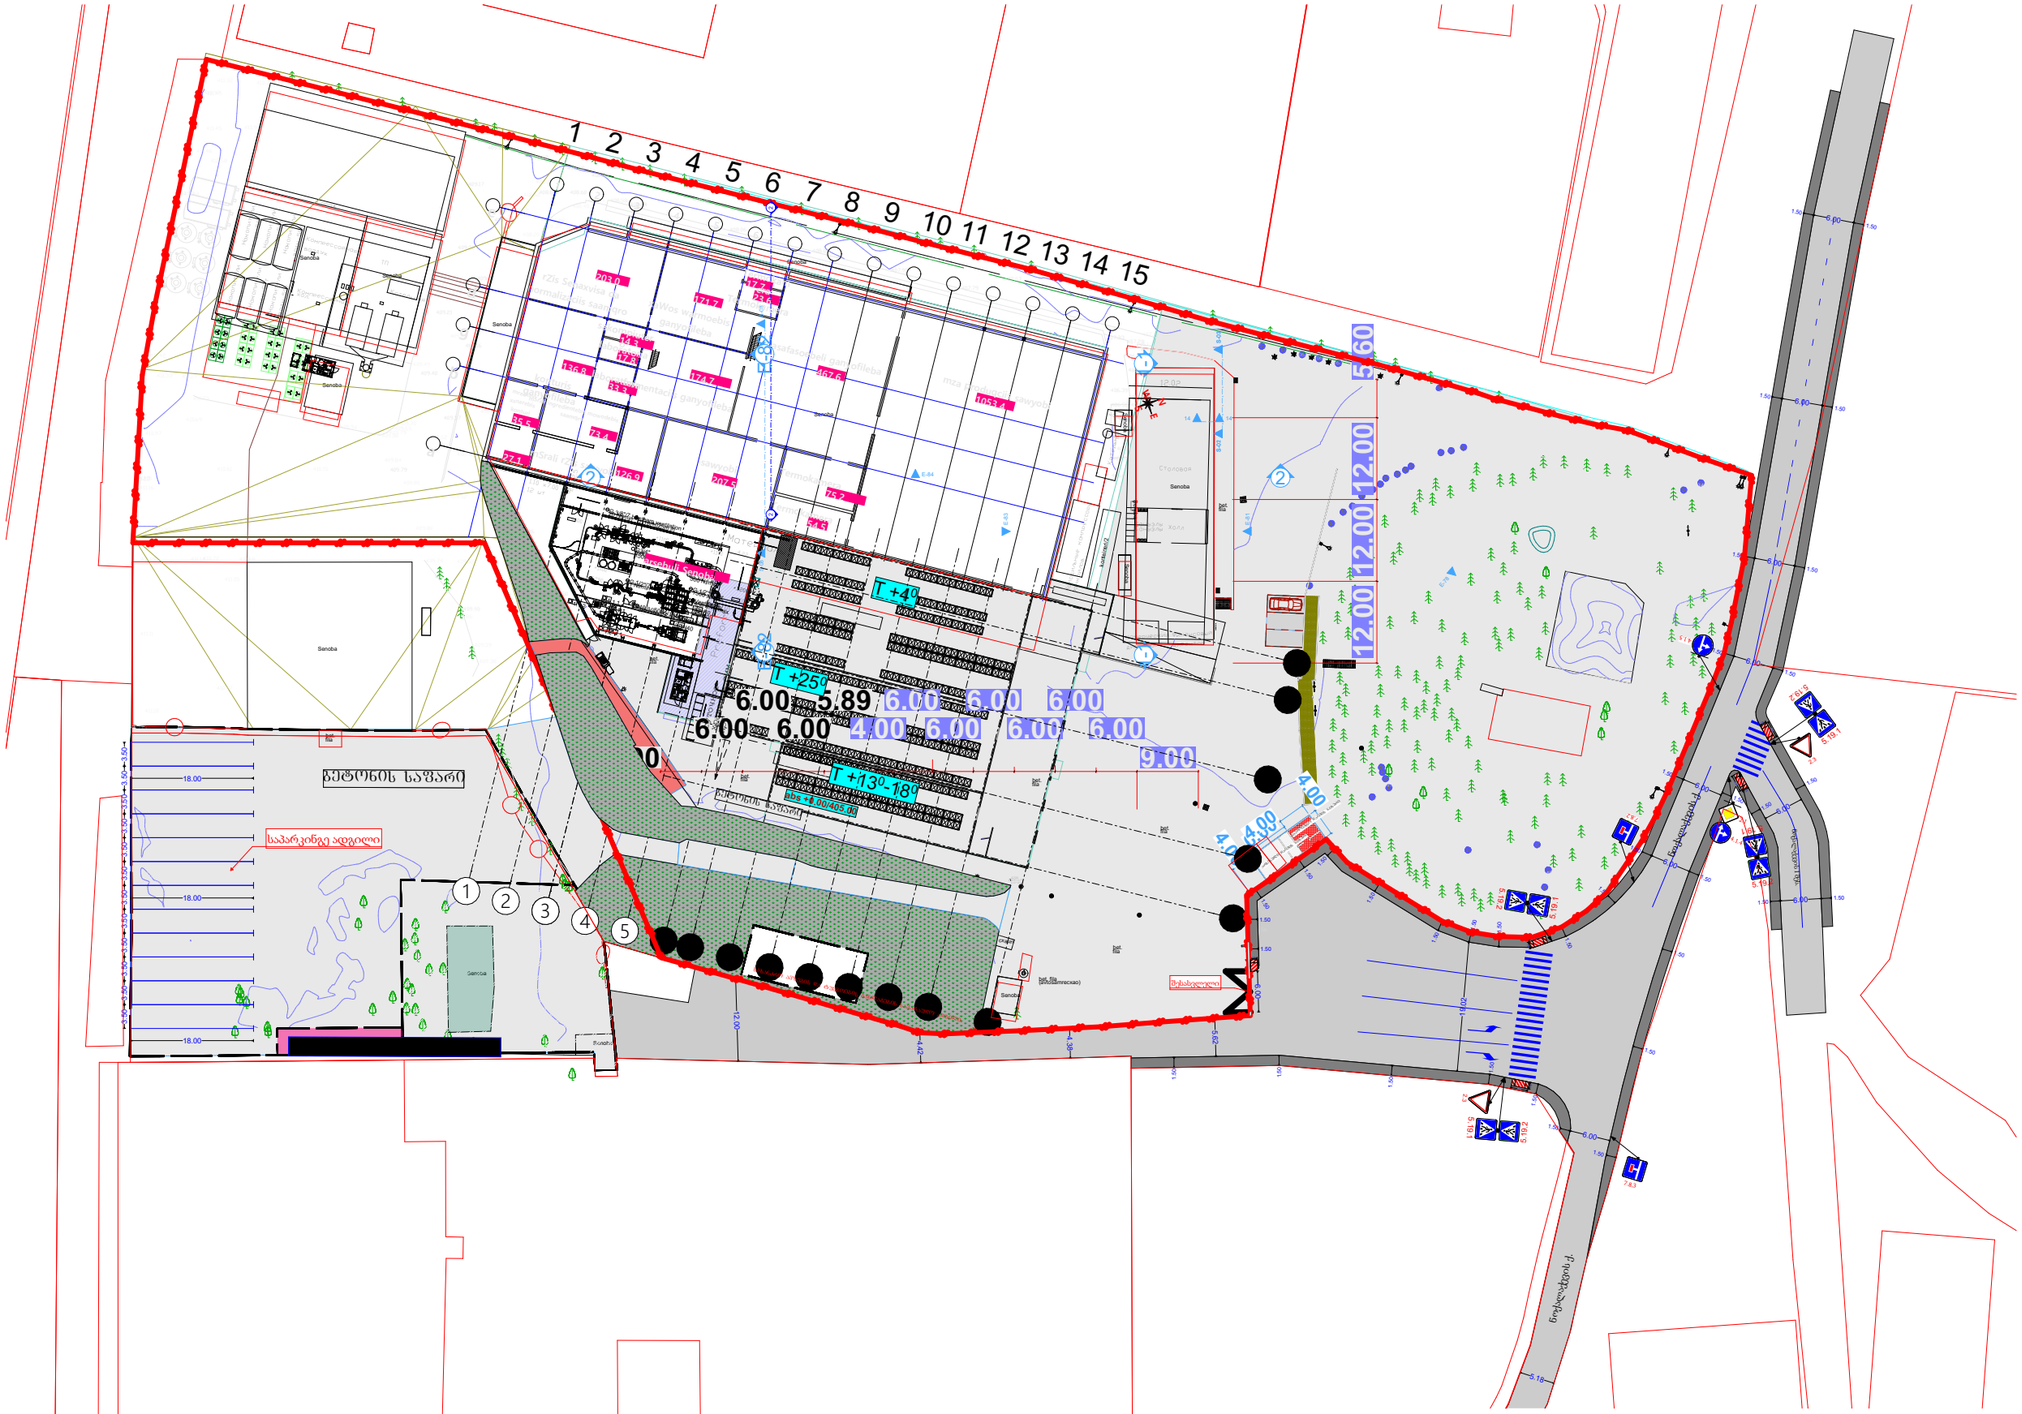

საგზაო მოძრაობის ორგანიზების ტექნიკური საშუალებები

2.1	1 ცალი
2.3	1 ცალი
4.1.4	1 ცალი
4.1.5	1 ცალი
5.19.1	4 ცალი
5.19.2	4 ცალი
7.8.2	1 ცალი
7.8.3	1 ცალი


საპროექტო ტერიტორიის წითელი ხაზი

საავტომობილო გზა

ქვეითთა ბილიკი




პანდუსები შშმ პირებისათვის
სიგრძე - 1.70 მ
სიგანე - 1 მ
დახრა - 5%

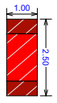

პანდუსები შშმ პირებისათვის
სიგრძე - 2.50 მ
სიგანე - 1 მ
დახრა - 5%

საპროექტო ტერიტორიის მიმდებარე გზის განივი კვეთი

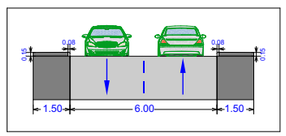

მისამართი: ქალაქ თბილისში, ფონიჭალას დასახლებაში მდებარე მიწის ნაკვეთებზე (ს/კ: 01.18.13.039.072, 01.18.13.039.069, 01.18.13.039.070)

დამკვეთი	შესრულა	ინდ. მეწარმე - მცირე მეწარმე ვასილი დარბაიძე (პ/ნ 01027090398)		
კონსტანტინე მერკვილაძე	ტელეფონი	+995579110925		+995557307595
ს/კ 01008018232	ელ. მისამართი	vasiko224@gmail.com		
	ფურც.	ფურც.	ფორმატი	მასშტაბი	თარიღი
	3	3	A 3	1:900	12.06.2023
	საგზაო მოძრაობის ორგანიზების სქემა				

