არსებული ღობა ფასადი (მთლიანი)

მ1:100

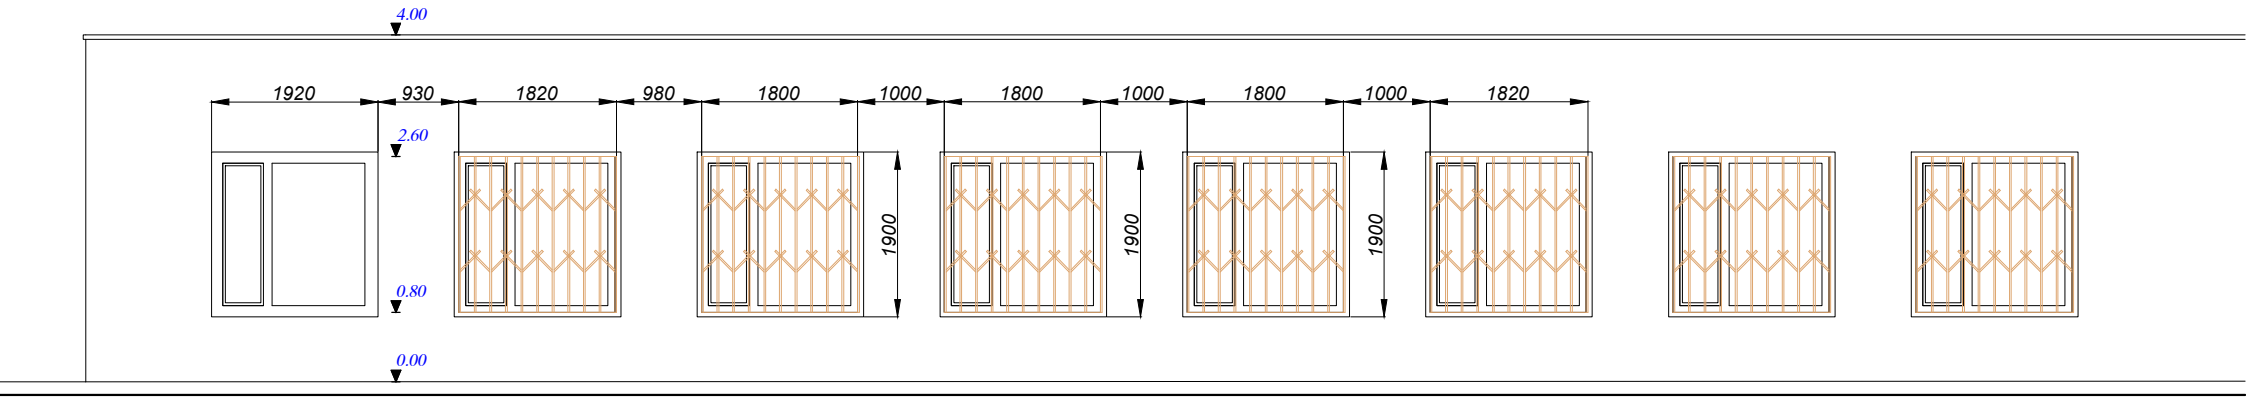

არსებული ფასადი



ქ. თბილისი, ჟვანიას ქ. № 9