1 ჭრილი H1

1 : 100

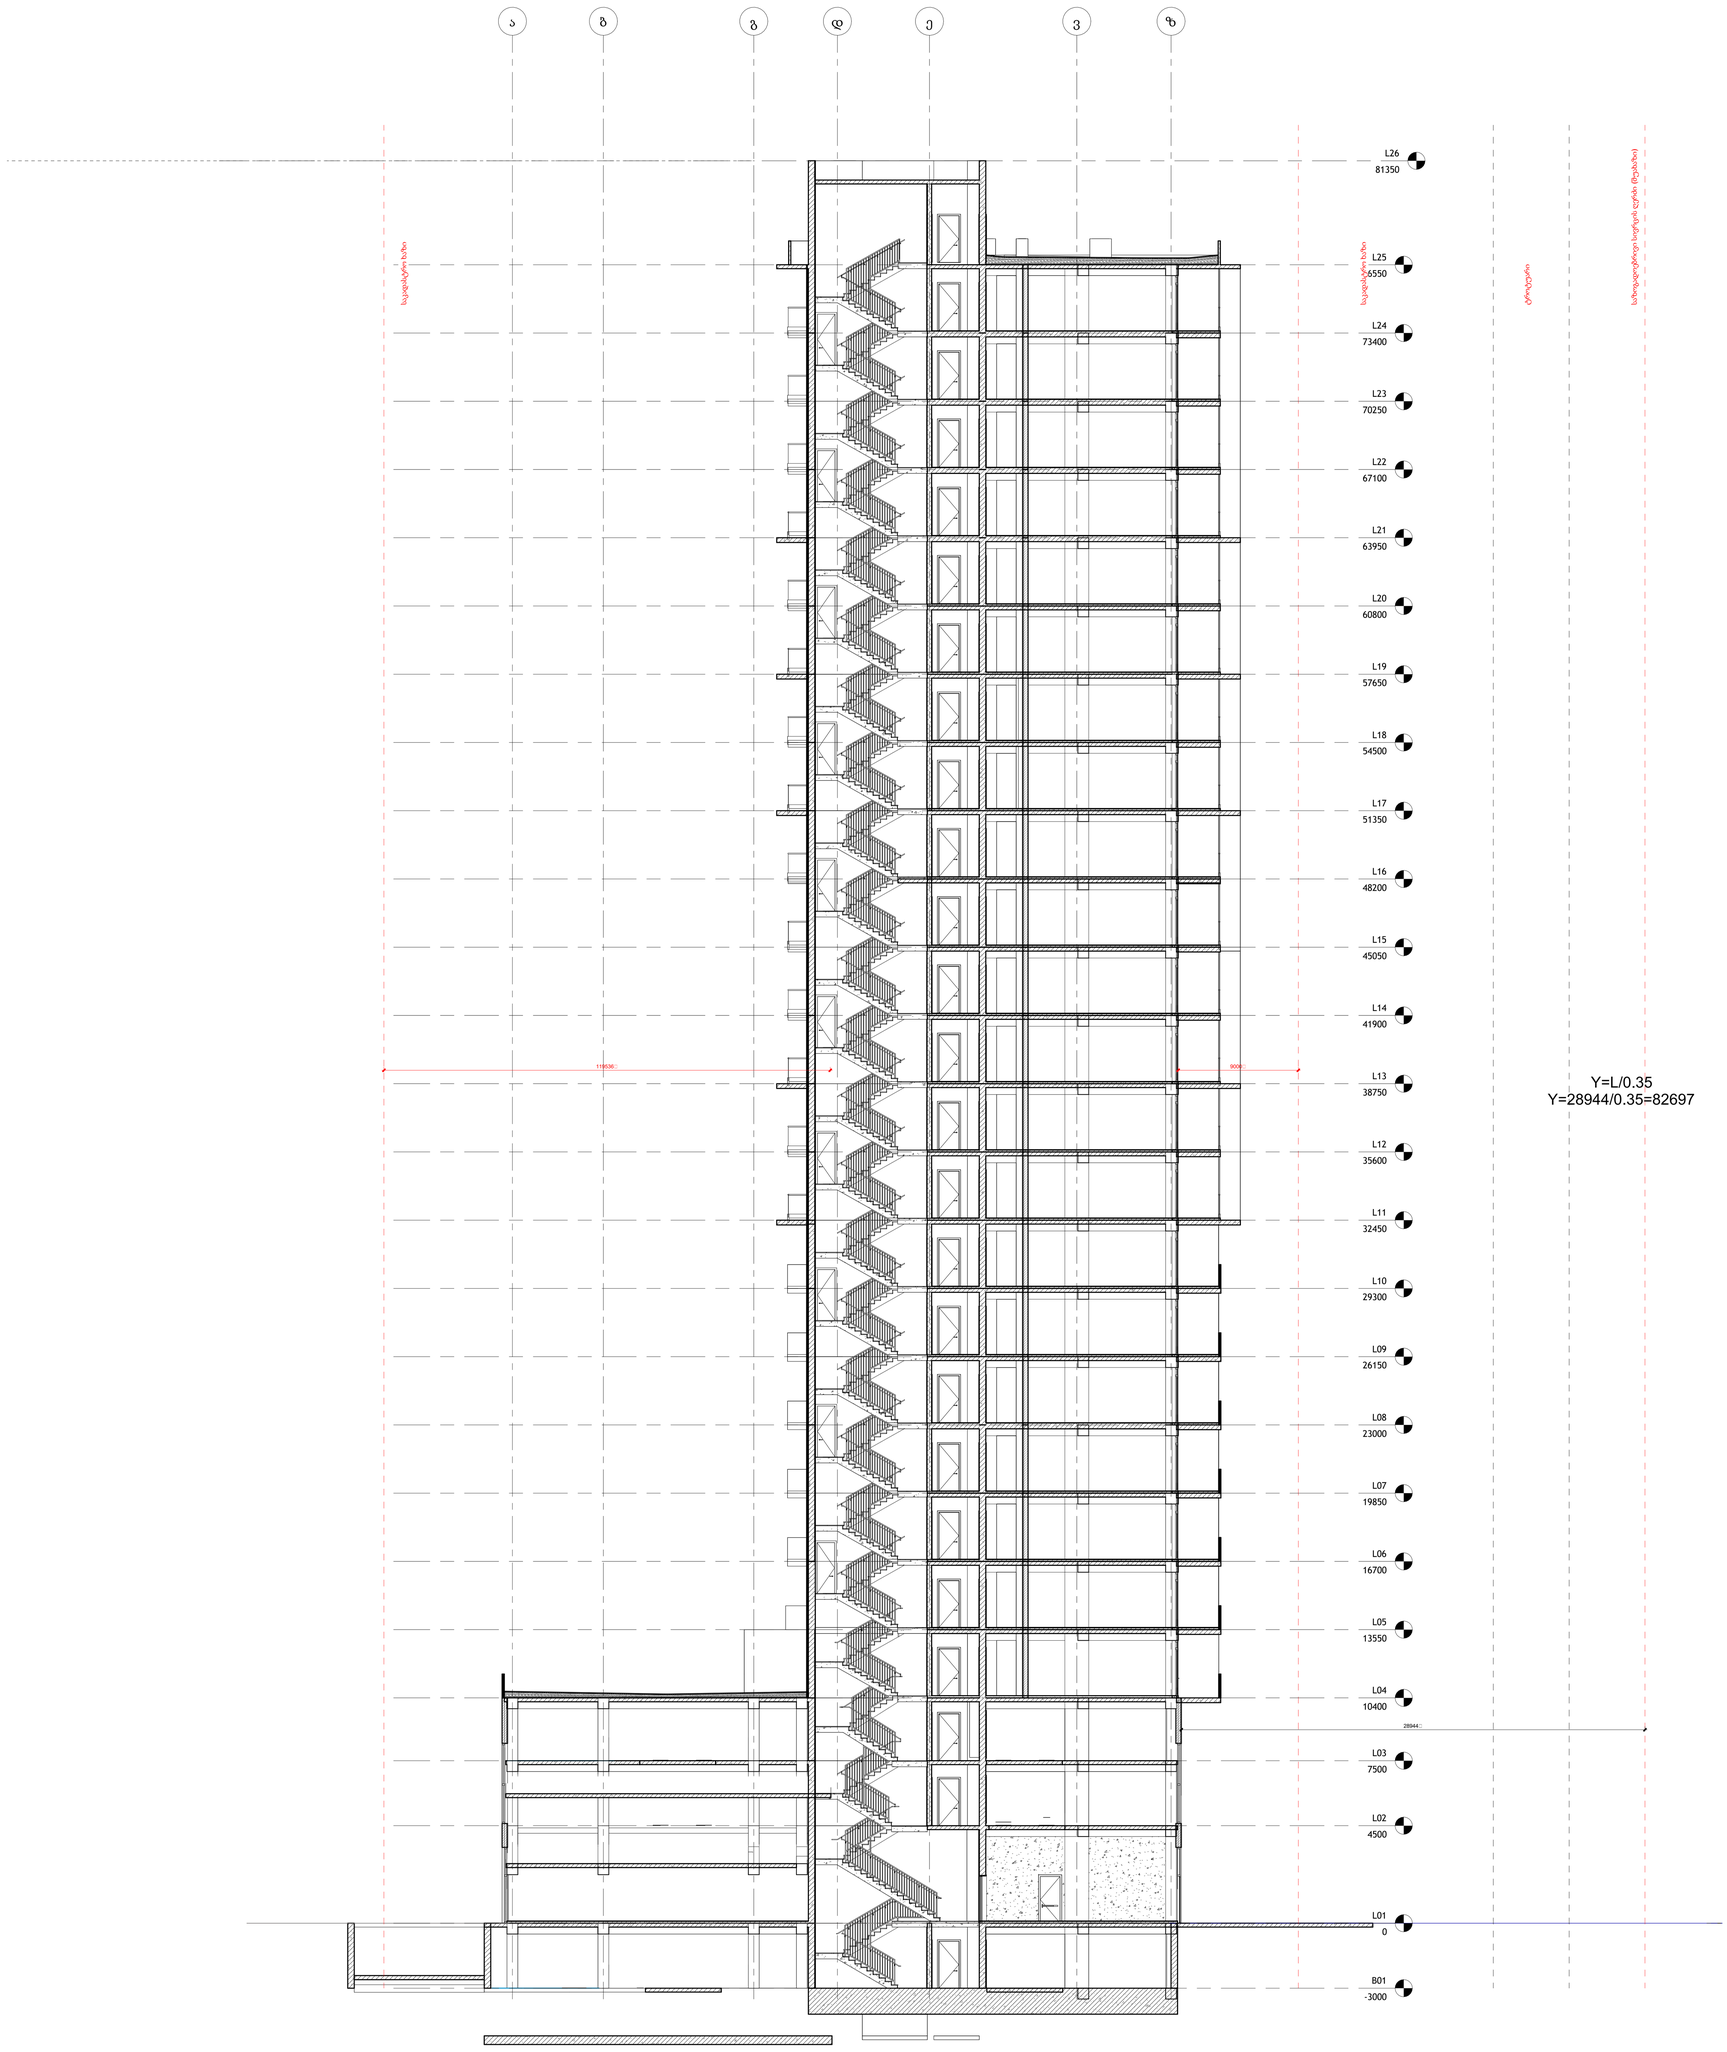

arqiteqtori:

S.p.s. "wei ap"

თბილისი, საქართველო, |
ილიაჭავჭავაძის ქ.#13
www.archi.ge

Wei Yap
architecture

damkveTi:

S.p.s. "არჯი პროპერტიზი "

თბილისი, საქართველო |
ილიაჭავჭავაძის #13
www.archi.ge

არჯი

informacia:

miwis nakveTis farTobi (kv.m) - 25989

sarTulianoba - 31 sarTuli

miwiszeda sarTulebis raodenoba - 30

miwisqveSa sasrTulebis raodenoba - (-1)

binebis raodenoba - 476

liftebis raodenoba - 5

minimaluri farTi (kv.m) - 37.8

daxuruli parkingebis jamuri raodenoba - 178

maT Soris saojaxo (2 manqaniani) - 5

proeqtSi gamoyenebuli masalebi:
- **minis moajirebi**
- **kompoziturli panelebi**
- **aluminis vitrażebi**
- **perforirebuli aluminis panelebi**

sarTulis diagrama:

gegmis diagrama:

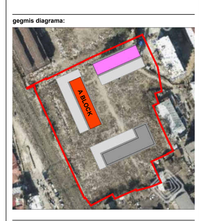

proeqtis saxelwodeba:

Project Name

proeqtis adgilmdebareoba:

ნებერ ანდრესს ჭერე
Address Line 2

seqtori:	**saxovrebeli**
statusi/faza:	სქემატური

რიგი	ნომერი	თარიღი	განმარტება

revizia nomeri:	
revizia TariRi:	
naxazis TariRi:	**08/27/25**
daxaza:	**Author**

naxazis dasaxeleba:

სიმაღლის განსაზღვრის სქემა

masStabi:	**1 : 100**
furclis zoma:	**2A0**

naxazis nomeri:

A303

1 First Floor Architectural Plan

1 : 200

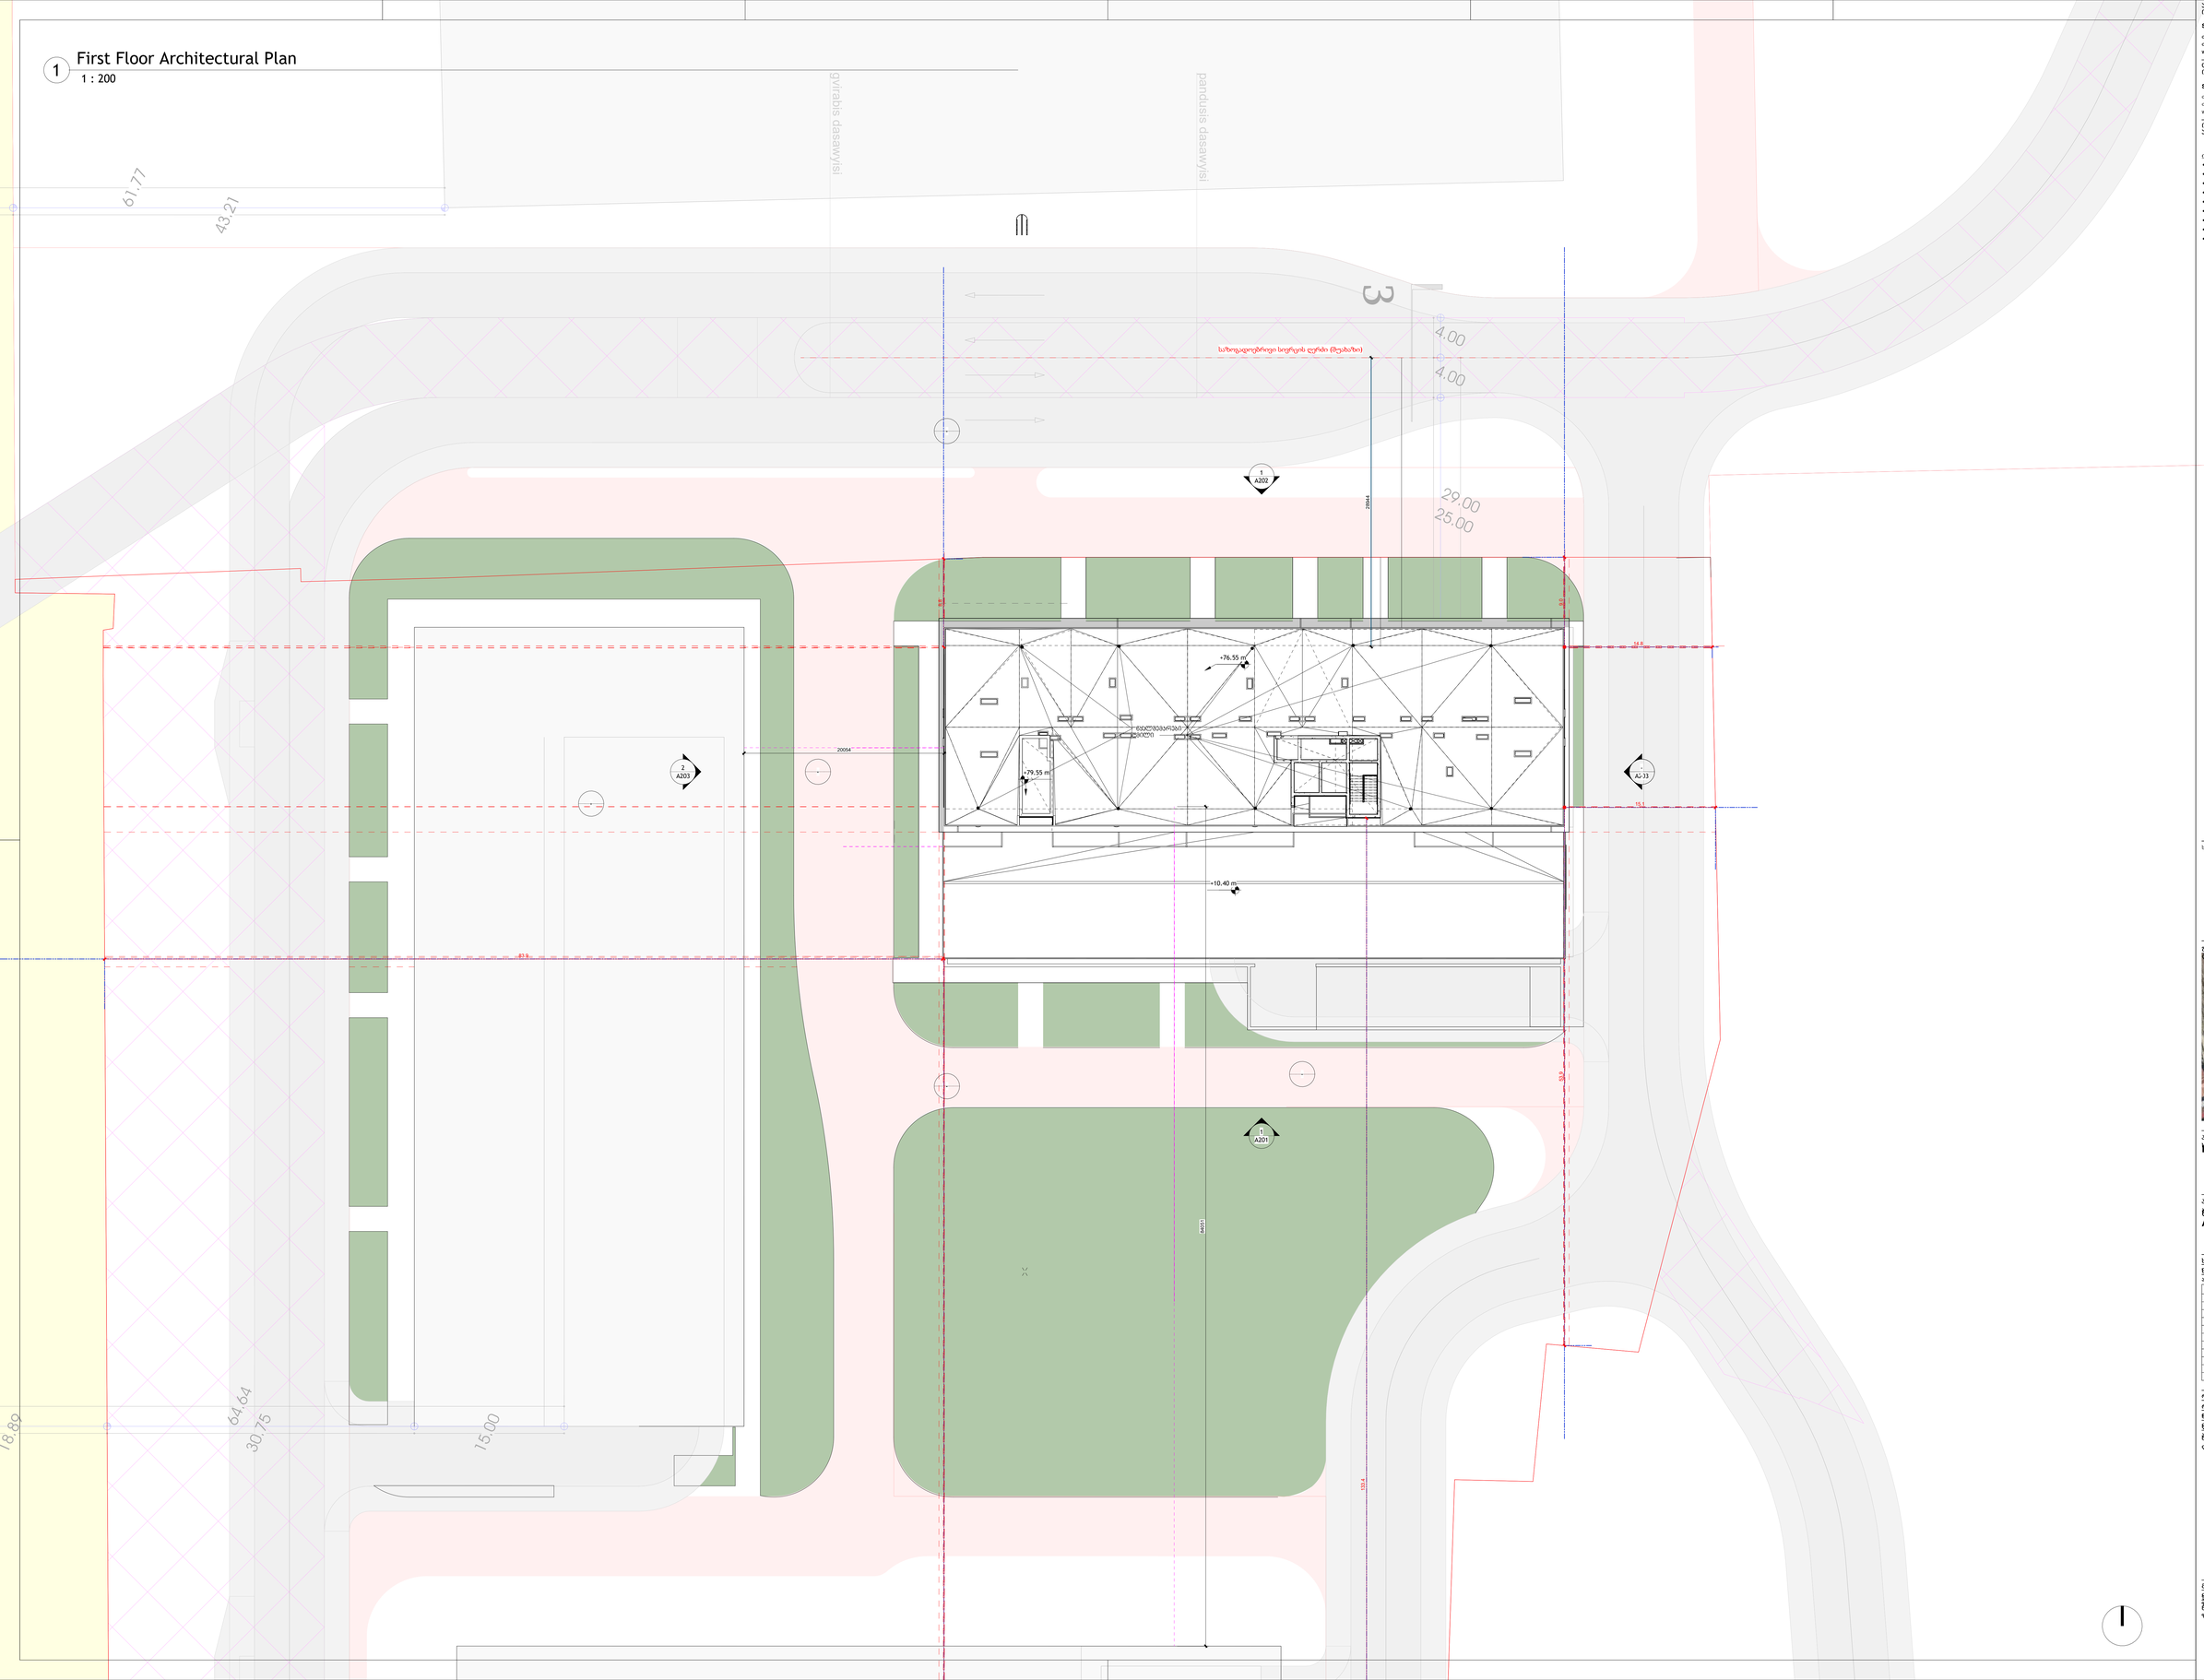

არქიტექტორი
(ორგან):

S.p.a. "wei ap"

თბილისი, საქართველო, | თამარაშვილის ქ.#13
www.archi.ge

Wei Yap architecture

ტელეფონი
ელ.

S.p.a. "არჯი პროფიდენტი "

თბილისი, საქართველო | თამარაშვილის #13
www.archi.ge

არქი

ინჟინერ-კონსულტანტი
პროექტის:

ინფორმაცია:

- მიწის ნაკვეთის ფართობი - 25989
- სართულიანობა - 25
- მიწის ზედა სართული - 24
- მიწის ქვეშ სართული - 1
- ბინების რაოდენობა - 356
- ლიფტების რაოდენობა - 3
- მინიმალური ბინის ფართი - 39.3
- დახურული პარკინგების რაოდენობა - 128
- პროექტირში გამოყენებული მასალები:
  მინის მოაჯირები
  კომპოზიტური პანელები
  ალუმინის ვიტრაჟები
  პერფორირებული ალუმინისპანელები

სრული დიდრაში:

გეგმის
დასახელება:



პროექტის
დასახელება:
Project Name

პროექტის
მისამართი/ადგილმდებარეობა:
Address Line 2

სექტორ: საბოლოო
შეტანილი/ცვლილებები: სხვა
№

ტიპი	ნომერი	თარიღი	განმარტება

ტიპიური ნომერი:
რედაქციის
თარიღი: 05/27/25
ავტორი: Author
შესრულების
ეტაპი:
ნახაზის
დასახელება:

გენ გეგმა

მასშტაბი 1 : 200
ფორმატის A0
ზომა:
ნახაზის
ზომა:

A001