ალუმინის ვიტრაჟი

სარეკლამო ლითონჯრები

ალუმინის კარები

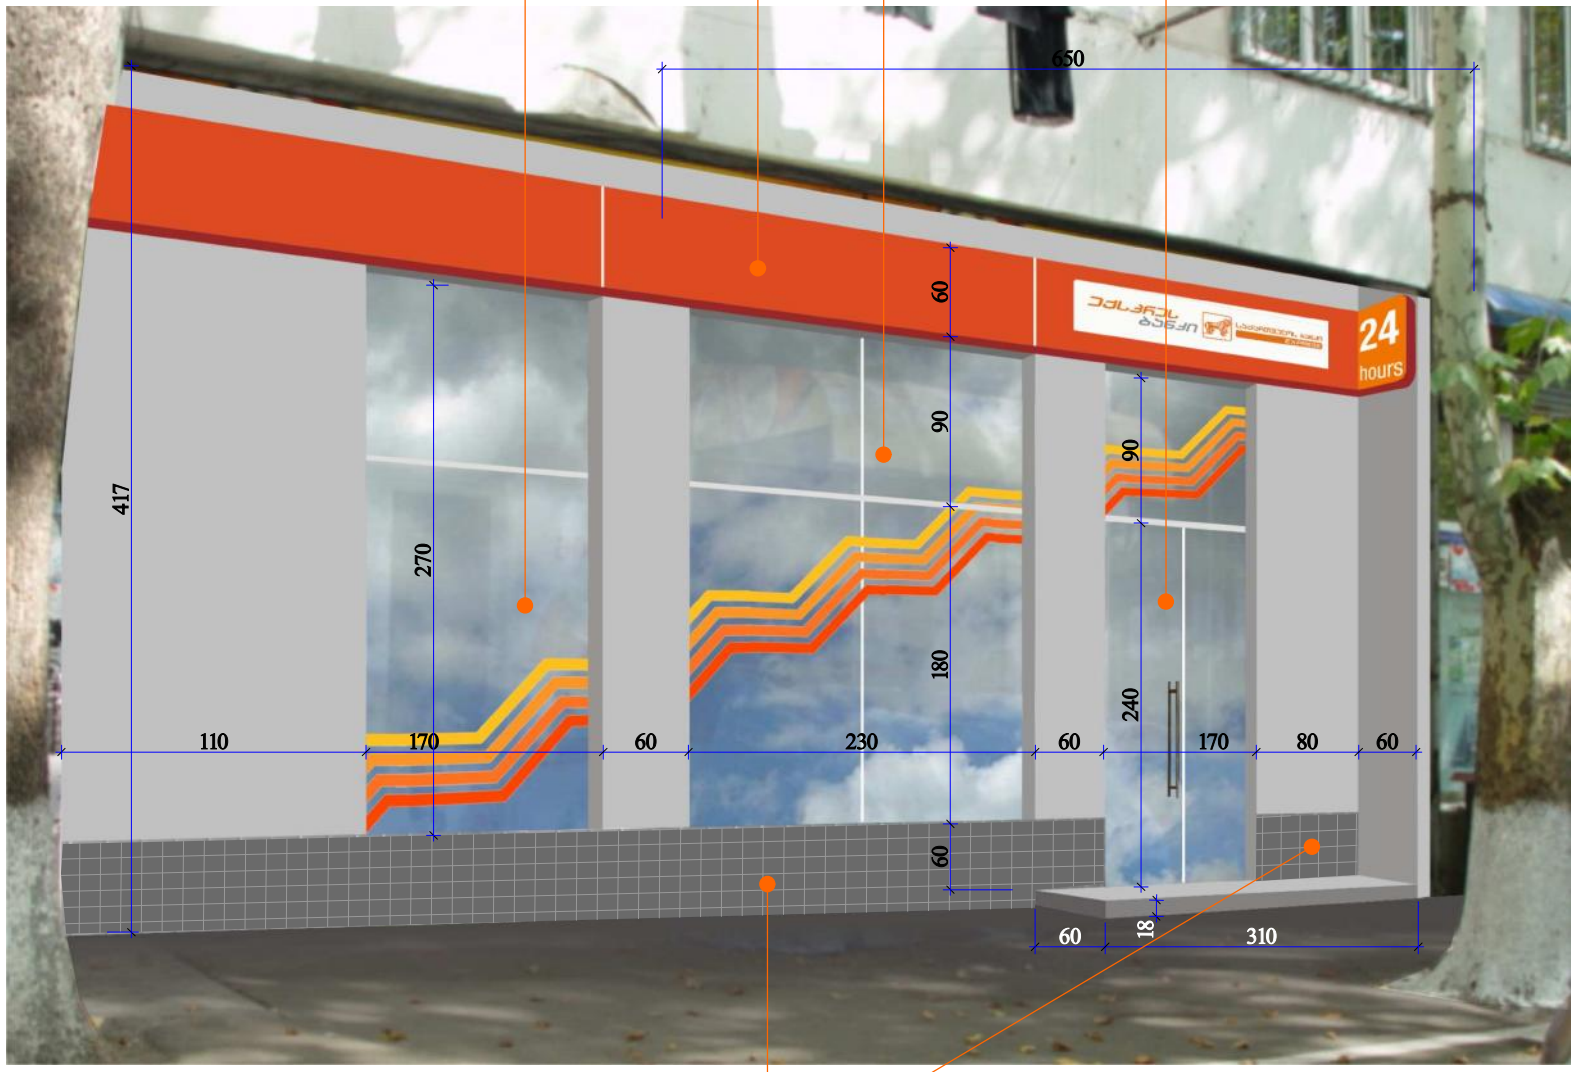

ცემენტის დეკორატიული ფილა ზომით 15X15

ფოტომონტაჟი

დირექტორი:	ბ. ჯინჭარაძე	
არ.პირი:	ბ. ჯინჭარაძე	
არ.ინჟინერი:		

დაბეჭდილია:
საქართველოს ბანკი

ქ.თბილისი, დიღომის მასივი, III კვ. კორპ. 13ა საქართველოს ბანკი-ს შილიალის შესაღების რეკონსტრუქციის პროექტი

3033 №01 10/2013

სტადია:	ფარა:	ფ-ელი:	მასშტაბი

შ.პ.ს. სოც არქიტექტურა

თბილისი XI მკ/რ. კორპ. №29, ბინა №22

ს.კ. 200272387