

ტიტული	დაკვეთა	პროექტი N

სიტოაციური სქემა

პირობითი აღნიშვნები

დამკვეთი:	გვარი	ხელმოწერა
	შპს „აკად. გ. ჩაფიძის სახელობის გადაუდებელი კარდიოლოგიის ცენტრი“	
ფუნქციური დანიშნულება:	დამხმარე ტექნიკური შენობა	
პროექტის მისამართი:	ქ. თბილისი, ნინო ჯავახიშვილის ქუჩა N1; ქ. თბილისი, კონსტანტინე ჩაჩავას ქუჩა N5-ის მიმდებარედ	
ნახაზი:	ფასადი დ-ა ბლოკი 1	

არქიტექტურული ნაწილი

საპროექტო ჯგუფი

თანამდებობა	გვარი	ხელმოწერა
მთ.არქიტექტორი	დ. მაღრაძე	
არქიტექტორი	დ. მაღრაძე	

მასშტაბი:	თარიღი: 12/12/2025

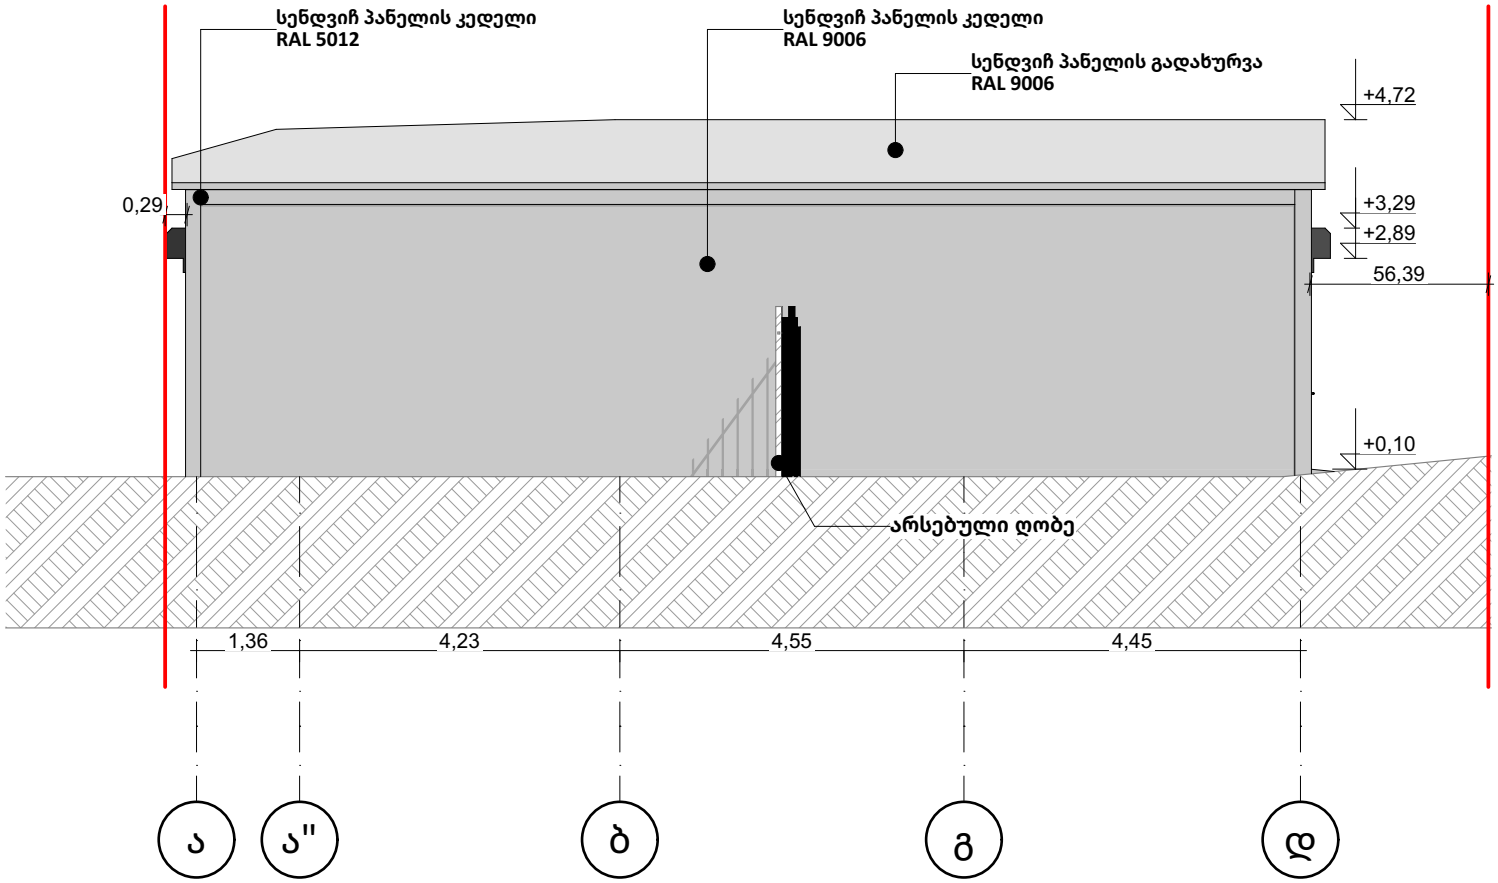

ტიტული	დაკვეთა	პროექტი N

სიტოაციური სქემა

პირობითი აღნიშვნები

დამკვეთი:	გვარი	ხელმოწერა
	შპს „აკად. გ. ჩაფიძის სახელობის გადაუდებელი კარდიოლოგიის ცენტრი“	
ფუნქციური დანიშნულება:	დამხმარე ტექნიკური შენობა	
პროექტის მისამართი:	ქ. თბილისი, ნინო ჯავახიშვილის ქუჩა N1; ქ. თბილისი, კონსტანტინე ჩაჩავას ქუჩა N5-ის მიმდებარედ	
ნახაზი:	ფასადი ა-დ ბლოკი 1	

არქიტექტურული ნაწილი

საპროექტო ჯგუფი

თანამდებობა	გვარი	ხელმოწერა
მთ.არქიტექტორი	დ. მაღრაძე	
არქიტექტორი	დ. მაღრაძე	

მასშტაბი:	**თარიღი: 12/12/2025**

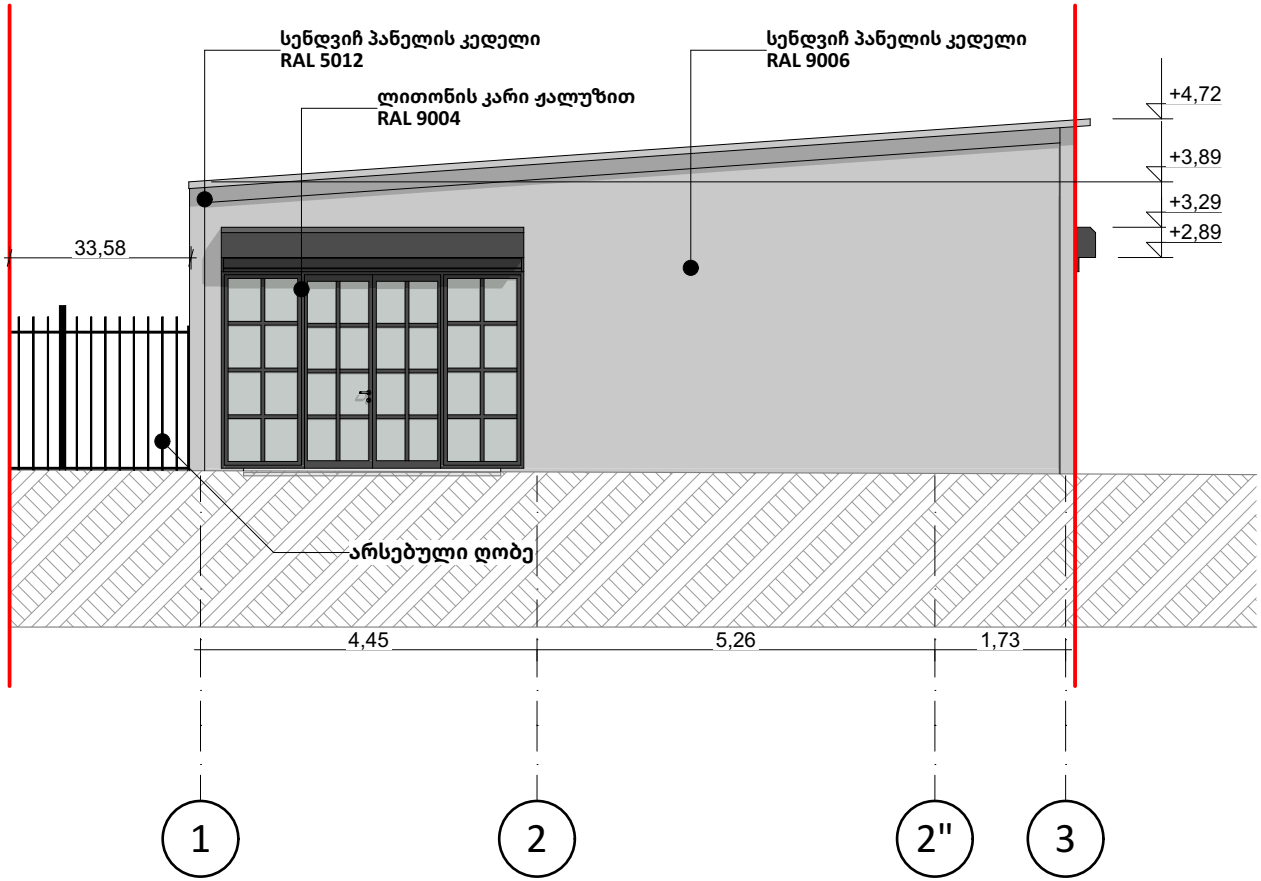

ტიტული	დაკვეთა	პროექტი N

სიტოაციური სქემა

პირობითი აღნიშვნები

დამკვეთი:	გვარი	ხელმოწერა
	შპს „აკად. გ. ჩაფიძის სახელობის გადაუდებელი კარდიოლოგიის ცენტრი“	
ფუნქციური დანიშნულება:	დამხმარე ტექნიკური შენობა	
პროექტის მისამართი:	ქ. თბილისი, ნინო ჯავახიშვილის ქუჩა N1; ქ. თბილისი, კონსტანტინე ჩაჩავას ქუჩა N5-ის მიმდებარედ	
ნახაზი:	ფასადი 1-3 ბლოკი 1	

არქიტექტურული ნაწილი

საპროექტო ჯგუფი

თანამდებობა	გვარი	ხელმოწერა
მთ.არქიტექტორი	დ. მაღრაძე	
არქიტექტორი	დ. მაღრაძე	

მასშტაბი:	თარიღი: 12/12/2025



ტიტული	დაკვეთა	პროექტი N

სიტოაციური სქემა

პირობითი აღნიშვნები

დამკვეთი:	გვარი	ხელმოწერა
	შპს „აკად. გ. ჩაფიძის სახელობის გადაუდებელი კარდიოლოგიის ცენტრი“	
ფუნქციური დანიშნულება:	დამხმარე ტექნიკური შენობა	
პროექტის მისამართი:	ქ. თბილისი, ნინო ჯავახიშვილის ქუჩა N1; ქ. თბილისი, კონსტანტინე ჩაჩავას ქუჩა N5-ის მიმდებარედ	
ნახაზი:	ფასადი 3-1 ბლოკი 1	

არქიტექტურული ნაწილი

საპროექტო ჯგუფი

თანამდებობა	გვარი	ხელმოწერა
მთ.არქიტექტორი	დ. მაღრაძე	
არქიტექტორი	დ. მაღრაძე	

მასშტაბი:	თარიღი: 12/12/2025

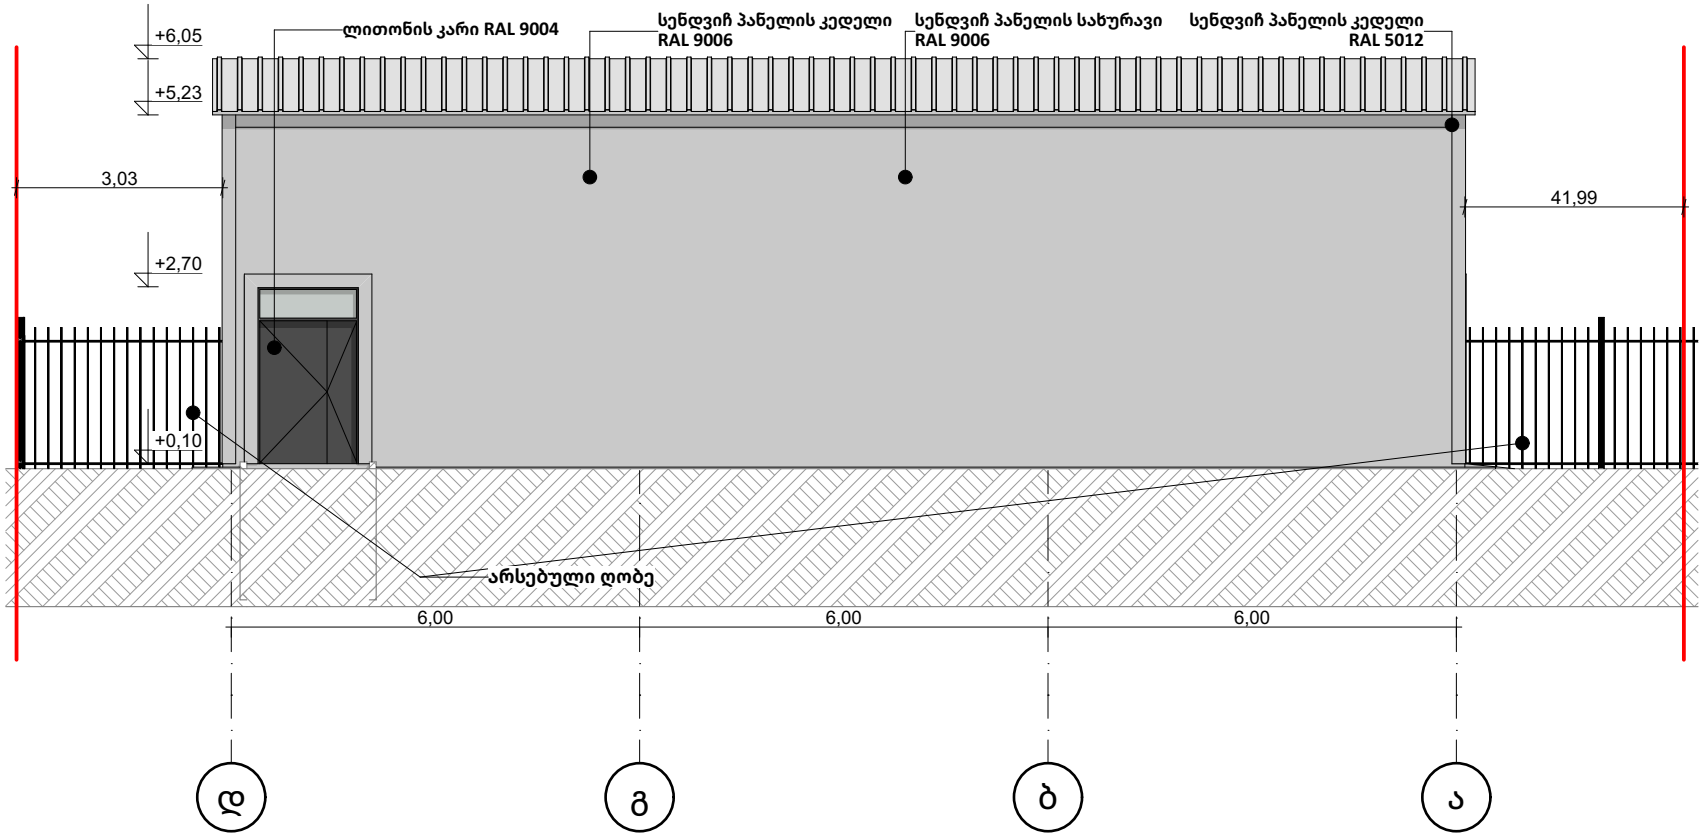

ტიტული	დაკვეთა	პროექტი N

სიტოაციური სქემა

პირობითი აღნიშვნები

დამკვეთი:	გვარი	ხელმოწერა
	შპს „აკად. გ. ჩაფიძის სახელობის გადაუდებელი კარდიოლოგიის ცენტრი“	
ფუნქციური დანიშნულება:	დამხმარე ტექნიკური შენობა	
პროექტის მისამართი:	ქ. თბილისი, ნინო ჯავახიშვილის ქუჩა N1; ქ. თბილისი, კონსტანტინე ჩაჩავას ქუჩა N5-ის მიმდებარედ	
ნახაზი:	ფასადი დ-ა ბლოკი 2	

არქიტექტურული ნაწილი

საპროექტო ჯგუფი

თანამდებობა	გვარი	ხელმოწერა
მთ.არქიტექტორი	დ. მაღრაძე	
არქიტექტორი	დ. მაღრაძე	

მასშტაბი:	**თარიღი: 12/12/2025**

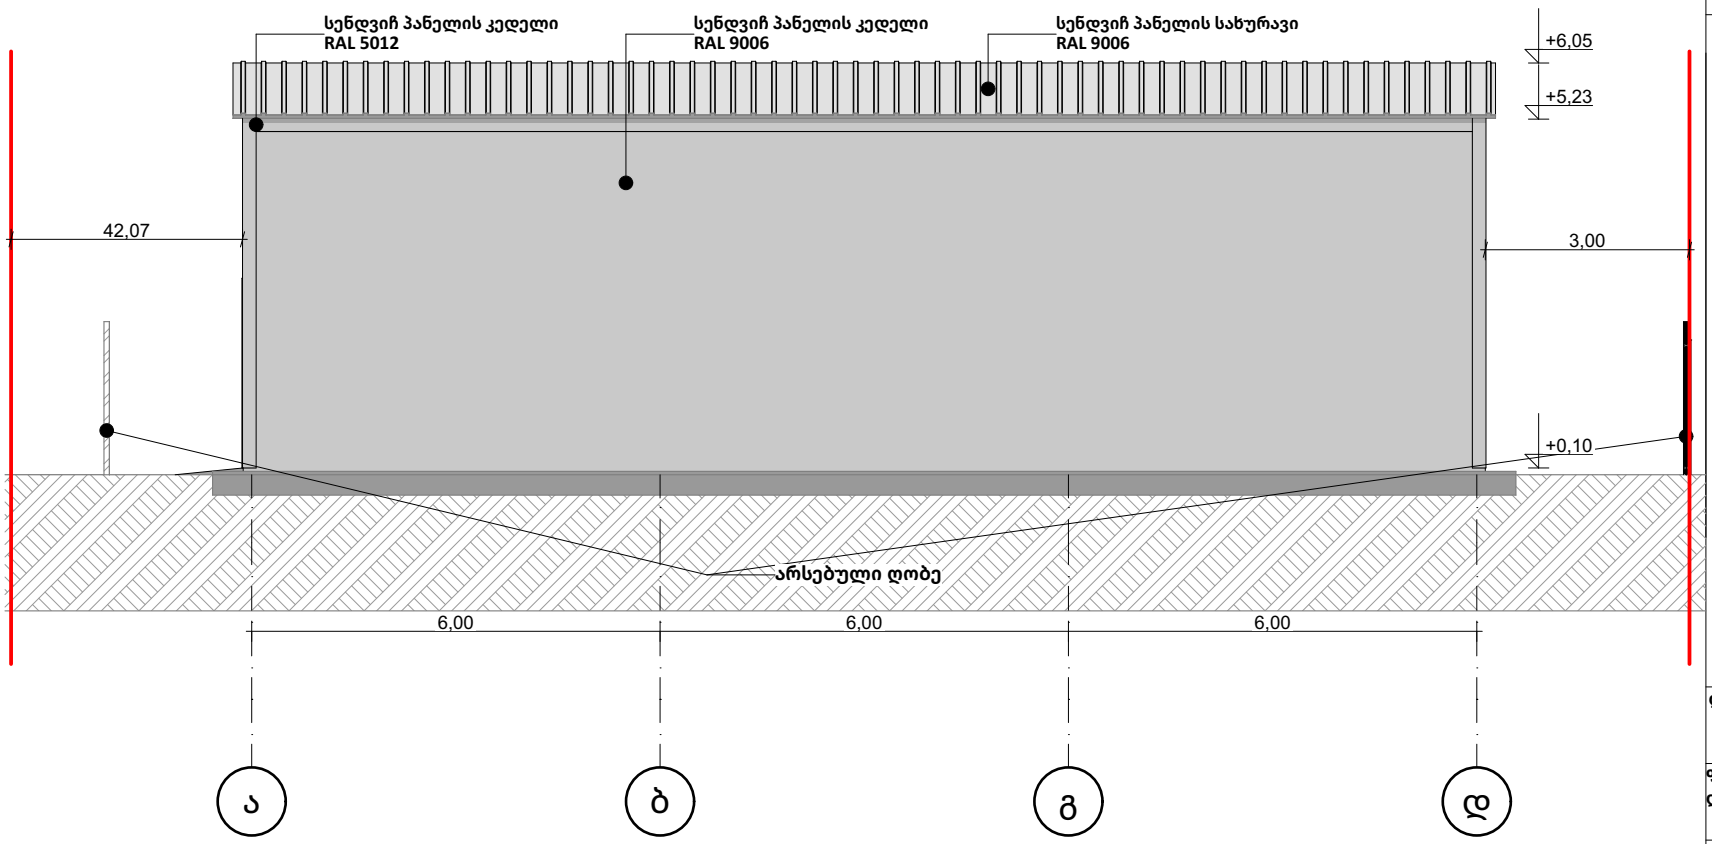

ტიტული	დაკვეთა	პროექტი N

სიტოაციური სქემა

პირობითი აღნიშვნები

დამკვეთი:	გვარი	ხელმოწერა
	შპს „აკად. გ. ჩაფიძის სახელობის გადაუდებელი კარდიოლოგიის ცენტრი“	
ფუნქციური დანიშნულება:	დამხმარე ტექნიკური შენობა	
პროექტის მისამართი:	ქ. თბილისი, ნინო ჯავახიშვილის ქუჩა N1; ქ. თბილისი, კონსტანტინე ჩაჩავას ქუჩა N5-ის მიმდებარედ	
ნახაზი:	ფასადი ა-დ ბლოკი 2	

არქიტექტურული ნაწილი

საპროექტო ჯგუფი

თანამდებობა	გვარი	ხელმოწერა
მთ.არქიტექტორი	დ. მაღრაძე	
არქიტექტორი	დ. მაღრაძე	

მასშტაბი:	**თარიღი: 12/12/2025**

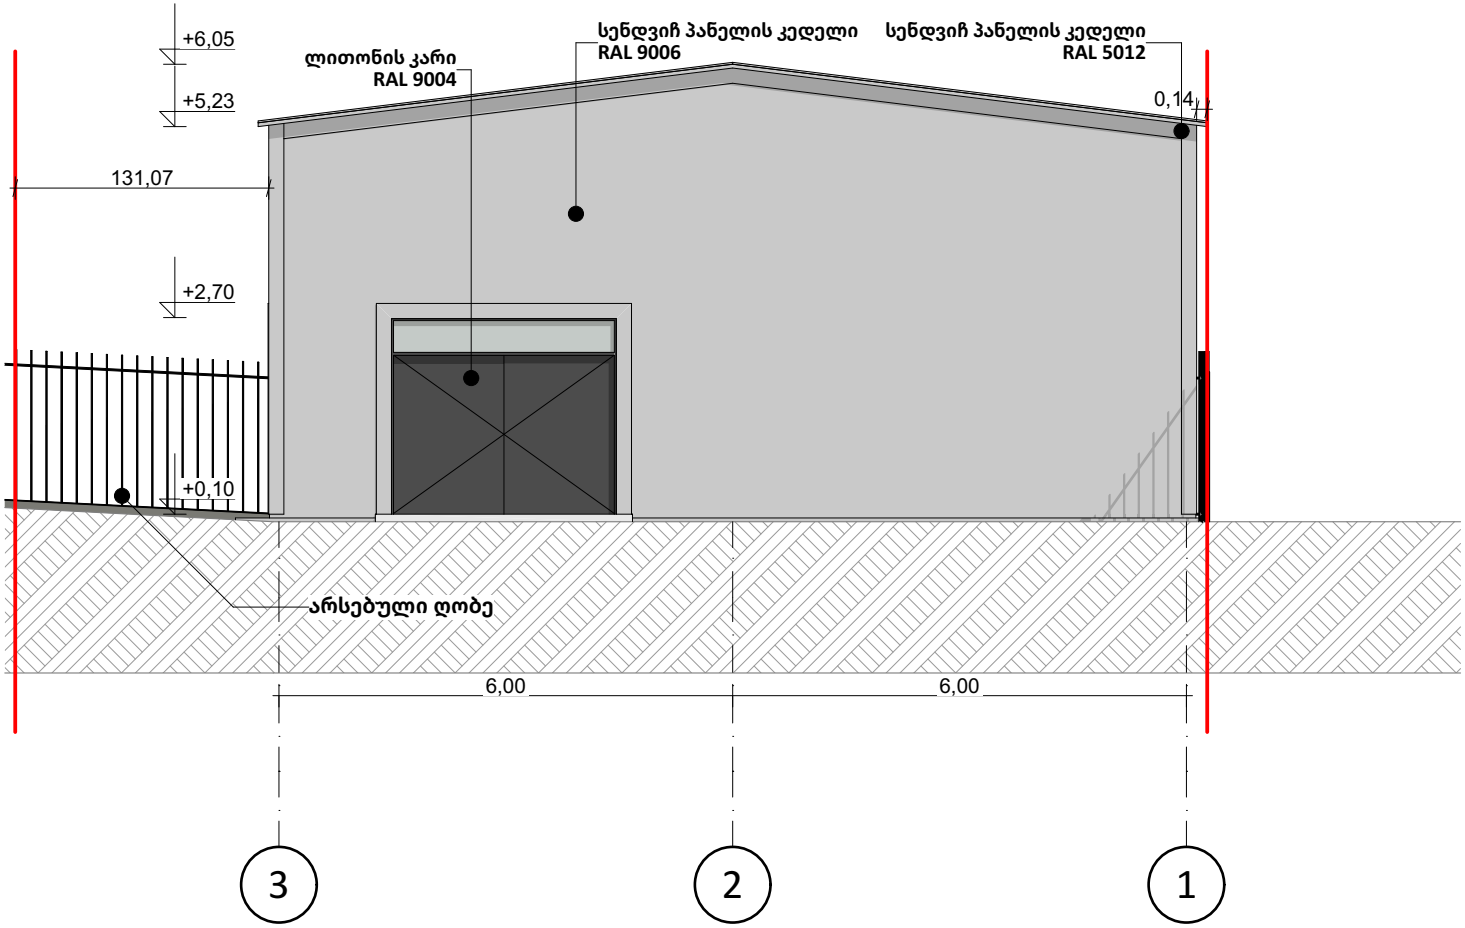

ტიტული	დაკვეთა	პროექტი N

სიტოაციური სქემა

პირობითი აღნიშვნები

დამკვეთი:	გვარი	ხელმოწერა
	შპს „აკად. გ. ჩაფიძის სახელობის გადაუდებელი კარდიოლოგიის ცენტრი“	
ფუნქციური დანიშნულება:	დამხმარე ტექნიკური შენობა	
პროექტის მისამართი:	ქ. თბილისი, ნინო ჯავახიშვილის ქუჩა N1; ქ. თბილისი, კონსტანტინე ჩაჩავას ქუჩა N5-ის მიმდებარედ	
ნახაზი:	ფასადი 3-1 ბლოკი 2	

არქიტექტურული ნაწილი

საპროექტო ჯგუფი

თანამდებობა	გვარი	ხელმოწერა
მთ.არქიტექტორი	დ. მაღრაძე	
არქიტექტორი	დ. მაღრაძე	

მასშტაბი:	თარიღი: 12/12/2025

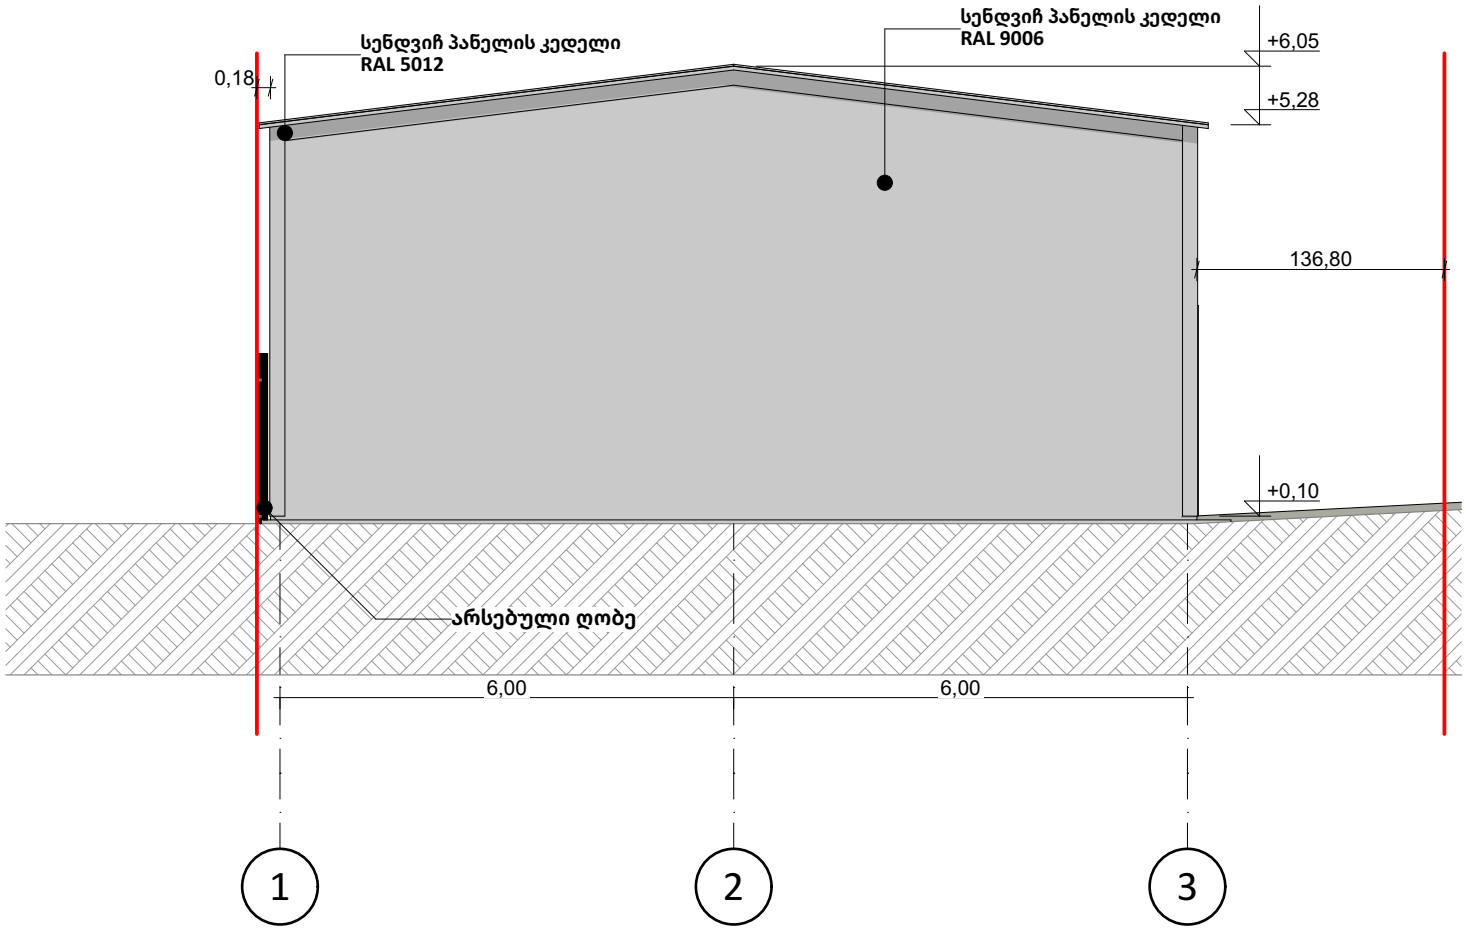

ტიტული	დაკვეთა	პროექტი N

სიტოაციური სქემა

პირობითი აღნიშვნები

დამკვეთი:	გვარი	ხელმოწერა
	შპს „აკად. გ. ჩაფიძის სახელობის გადაუდებელი კარდიოლოგიის ცენტრი“	
ფუნქციური დანიშნულება:	დამხმარე ტექნიკური შენობა	
პროექტის მისამართი:	ქ. თბილისი, ნინო ჯავახიშვილის ქუჩა N1; ქ. თბილისი, კონსტანტინე ჩაჩავას ქუჩა N5-ის მიმდებარედ	
ნახაზი:	ფასადი 1-3 ბლოკი 2	

არქიტექტურული ნაწილი

საპროექტო ჯგუფი

თანამდებობა	გვარი	ხელმოწერა
მთ.არქიტექტორი	დ. მაღრაძე	
არქიტექტორი	დ. მაღრაძე	

მასშტაბი:	თარიღი: 12/12/2025

საფასადე კედელი
(სენდვიჩი)

ფოლადის ფურცელი	0,4 სმ.
ხისტი პოლიურეთანის ქაფი (PUR)	7,2 სმ
ფოლადის ფურცელი	0,4 სმ

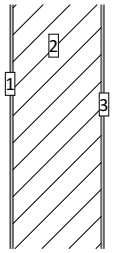

გადახურვა
(სენდვიჩი)

ფოლადის ფურცელი	0,4 სმ.
ხისტი პოლიურეთანის ქაფი (PUR)	7,2 სმ
ფოლადის ფურცელი	0,4 სმ

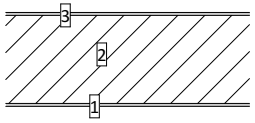

საძირკველი

ცემენტით მოსწორება	5,0 სმ.
ექსტრუდირებული პოლისტიროლის ქაფი (XPS)	5,0 სმ
რკინაბეტონი	30,0 სმ
პოლიმირებული ფიდროსაიზოლაციო VAE-ის ლენტი	0,2 სმ
ქვიშა, ხრეში, დამტვრეული ქვა	60,0 სმ

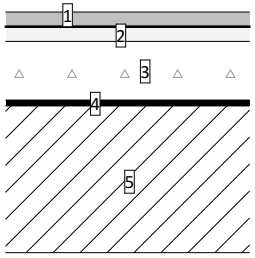

ტიტული	დაკვეთა	პროექტი N

სიტოაციური სქემა

პირობითი აღნიშვნები

დამკვეთი:	**გვარი**	**ხელმოწერა**
	შპს „აკად. გ. ჩაფიძის სახელობის გადაუდებელი კარდიოლოგიის ცენტრი“	
ფუნქციური დანიშნულება:	**დამხმარე ტექნიკური შენობა**	
პროექტის მისამართი:	**ქ. თბილისი, ნინო ჯავახიშვილის ქუჩა N1; ქ. თბილისი, კონსტანტინე ჩაჩავას ქუჩა N5-ის მიმდებარედ**	
ნახაზი:		

არქიტექტურული ნაწილი

საპროექტო ჯგუფი

თანამდებობა	გვარი	ხელმოწერა
მთ.არქიტექტორი	დ. მაღრაძე	
არქიტექტორი	დ. მაღრაძე	

მასშტაბი:	**თარიღი: 12/12/2025**