ფასადი ჰოლბრუკის ქუჩის მხრიდან
მ. 1:300

A ბლოკი

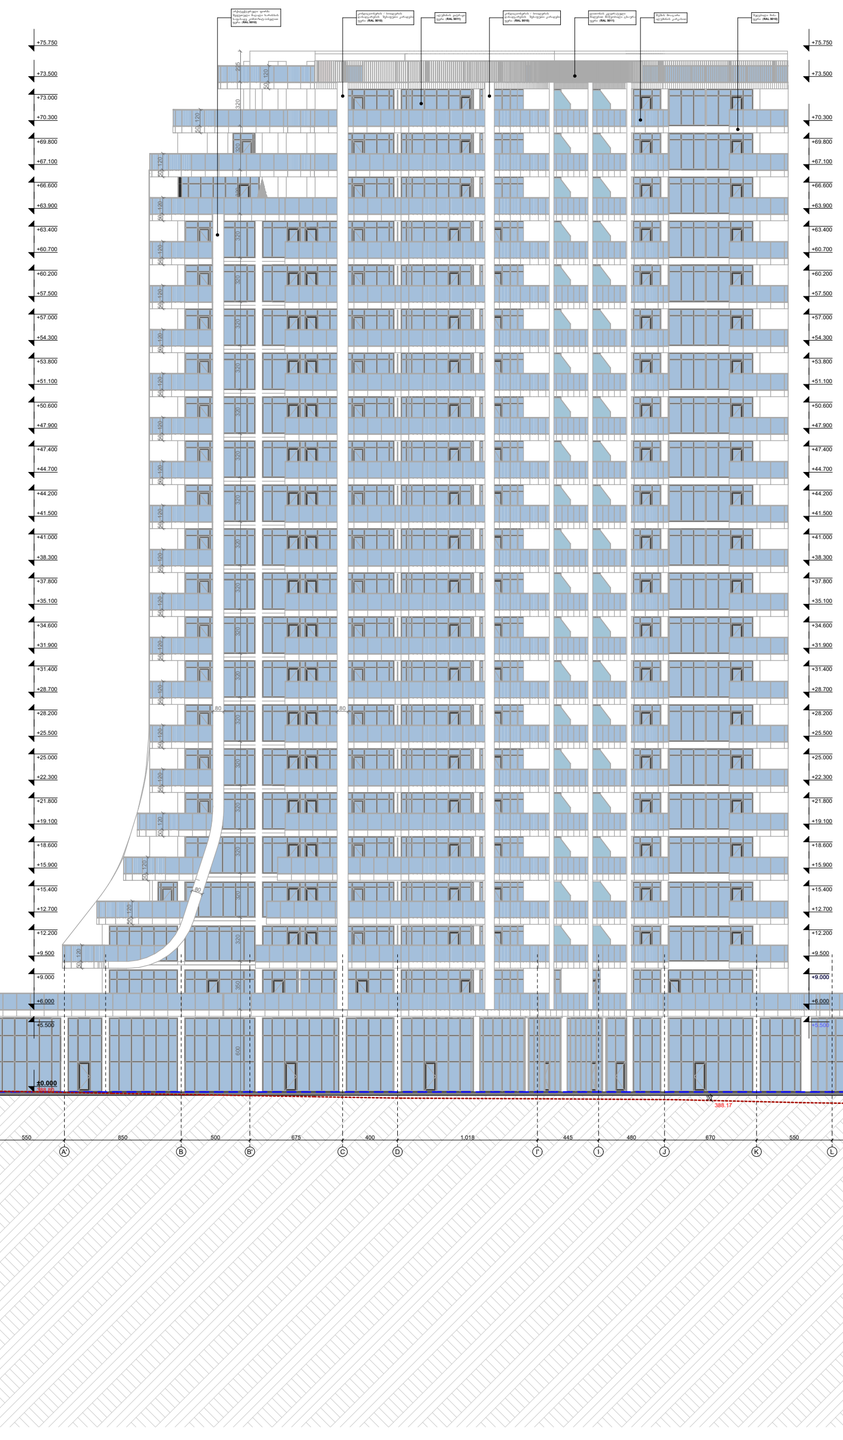

B ბლოკი



პროექტის დასახელება	მრავალბინიანი საცხოვრებელი სახლი
ობიექტის მისამართი	ქალაქი თბილისი, რიჩარდ ჰოლბრუკის ქუჩა №12
დამკვეთი	შპს "ელთ დეველოპმენტი"
საიდენტიფიკაციო კოდი: 406338100	
ქ. თბილისი, რიჩარდ ჰოლბრუკის ქ. №12	

თარიღი	დეკემბერი\2025	მასშტაბი	
ფორმატი	A2	ფურცელი	

პირობითი აღნიშვნები

შემსრულებელი	
შპს "ნეოსენს"	
საიდენტიფიკაციო კოდი: 445631139	
ქ. ბათუმი, ზ. გორგილაძის ქ, №44	
ტელ: 593 668 093	

თანამდებობა	სახელი\გვარი	ხელმოწერა
დირექტორი	მათე თანდილავა	
პროექტის ავტორი არქიტექტორი	მათე თანდილავა	
არქიტექტორი	დიანა ფარტენაძე	

ფასადი **4-1** ღერძებს შორის

მ. 1:300 (ჩრდილოეთის მხარე)

A ბლოკი



ფასადი **1-4** ღერძებს შორის

მ. 1:300 (სამხრეთის მხარე)

B ბლოკი

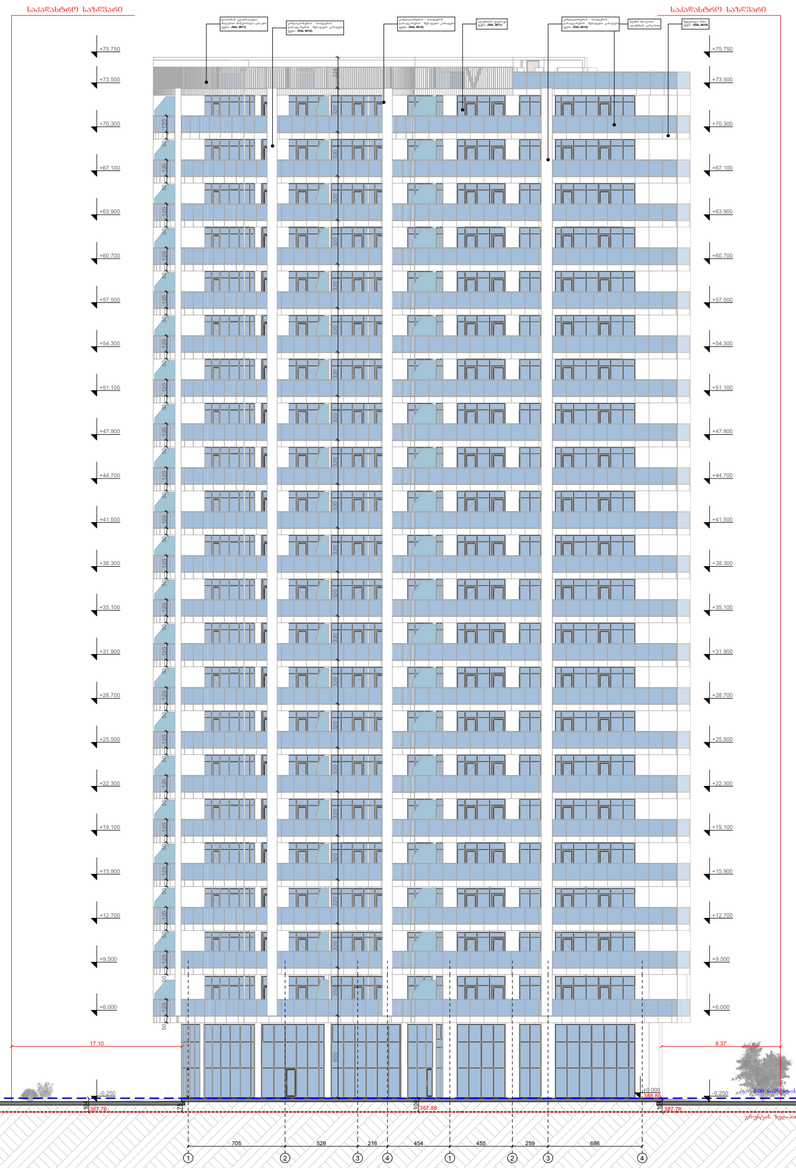

პროექტის დასახელება

მრავალბინიანი საცხოვრებელი სახლი

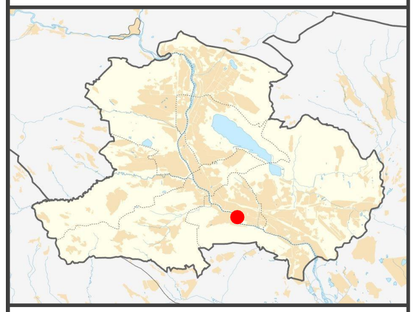

ობიექტის მისამართი

ქალაქი თბილისი,
რიჩარდ ჰოლბრუკის ქუჩა №12

დამკვეთი

შპს "ელთ დეველოპმენტი"

საიდენტიფიკაციო კოდი: 406338100

ქ. თბილისი, რიჩარდ ჰოლბრუკის ქ. №12

თარიღი	დეკემბარი\2025	მასშტაბი	
ფორმატი	A2	ფერცელი	

პირობითი აღნიშვნები

შემსრულებელი

შპს "ნეოსენს"

საიდენტიფიკაციო კოდი: 445631139

ქ. ბათუმი, ზ. გორგილაძის ქ, №44

ტელ: 593 668 093

თანამდებობა	სახელი\გვარი	ხელმოწერა
დირექტორი	მათე თანდილავა	
პროექტის ავტორი არქიტექტორი	მათე თანდილავა	
არქიტექტორი	დიანა ფარტენაძე	

ფასადი იუნკერთა ქუჩის მხრიდან
მ. 1:300



ᲞᲠᲝᲔᲥᲢᲘᲡ ᲓᲐᲡᲐᲮᲔᲚᲔᲑᲐ

მრავალბინიანი საცხოვრებელი სახლი

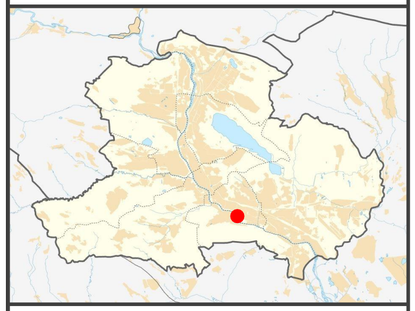

ᲝᲑᲘᲔᲥᲢᲘᲡ ᲛᲘᲡᲐᲛᲐᲠᲗᲘ

ქალაქი თბილისი,
რიჩარდ ჰოლბრუკის ქუჩა №12

ᲓᲐᲛᲙᲕᲔᲗᲘ

შპს "ელთ დეველოპმენტი"

საიდენტიფიკაციო კოდი: 406338100

ქ. თბილისი, რიჩარდ ჰოლბრუკის ქ. №12

თარიღი	დეკემბერი\2025	მასშტაბი	
ფორმატი	A2	ფურცელი	

ᲞᲘᲠᲝᲑᲘᲗᲘ ᲐᲦᲜᲘᲨᲕᲜᲔᲑᲘ

ᲨᲔᲛᲡᲠᲣᲚᲔᲑᲔᲚᲘ

შპს "ნეოსენს"

საიდენტიფიკაციო კოდი: 445631139

ქ. ბათუმი, ზ. გორგილაძის ქ, №44

ტელ: 593 668 093

თანამდებობა	სახელი\გვარი	ხელმოწერა
დირექტორი	მათე თანდილავა	
პროექტის ავტორი არქიტექტორი	მათე თანდილავა	
არქიტექტორი	დიანა ფარტენაძე	