საკადასტრო საზღვარი

საკადასტრო საზღვარი

2
+32.60 SSL
1
+30.20 FFL
08
+26.10 FFL
+25.98 SSL
07
+22.50 FFL
+22.38 SSL
06
+18.90 FFL
+18.78 SSL
05
+14.40 FFL
+14.28 SSL
04
+9.90 FFL
+9.78 SSL
03
+5.40 FFL
+5.28 SSL
02
+0.90 FFL
+0.78 SSL
01
-2.20 FFL
-2.32 SSL

3300
4100
3600
3600
2600
4500
4500
4500
3100
3100

21893

13235

მეტალის ცხაურა,
ანოდიზირებული,თბილი ვერცხლისფერი, RAL: 7075

მეტალის ვერტიკალური და ჰორიზონტალური
ფასადის კონსტრუქცია:
ანოდიზირებული, თბილი ვერცხლისფერი RAL: 7075

მოაჯირი,ანოდიზირებული,თბილი ვერცხლისფერი

პერფორირებული მეტალის პანელი,
ანოდიზირებული,თბილი ვერცხლისფერი, RAL: 7075

მეტალის მოაჯირი,ანოდიზირებული,
თბილი ვერცხლისფერი, RAL: 7075

მეტალის ყრუ პანელი,ანოდიზირებული,
თბილი ვერცხლისფერი RAL: 7075

ვიტრაჟის ჩარჩო, ნაცრისფერი RAL: 7048

მეტალის პანელი, ნაცრისფერი RAL: 7048

საფასადე კედლის ღესვა,
ნაცრისფერი RAL: 7048

მინის მოაჯირი

ბუნებრივი ქვა,რელიეფური ზედაპირით
ფერი - მუქი ნაცრისფერი

მუქი სპილენძის პანელი წარწერისთვის

ბუნებრივი ქვა, მუქი ნაცრისფერი

RETAIL

6900 6900 5725 2275 3450 6900 6900 6900 5500 6900 6900 6900 6900

79095

1N 1M 1L 1K 1A 1B 1C 1D 1E 1F 1G 1H 1I 1J

PROJECT DESIGNER:
პროექტანტი:
LSG SOLUTIONS

REGISTERED ADDRESS:
მისამართი:
14 M. Kostava Str.
მერაბ კოსტავას ქ. N14

PROJECT CLIENT:
დამკვეთი:
Silk Road Group

REGISTERED ADDRESS:
მისამართი:
1 Rose Revolution Square
1 ვარდების რევოლუციის მოედანი

R00	00.00.00	Issued for Review: განსახილველად:		
No:	Date: თარიღი:	Description: აღწერა:	XXX/PO	LSG/PM

NOTES:
შენიშვნები:

DESIGNER:
პროექტანტი:

PROJECT:
პროექტი:
SAKANELA DESIGN & MANAGEMENT

SCALE: / მასშტაბი: 1:200
SCALE 1:200
2m 4m 6m 8m 10m

DRAWING TITLE:
ნახაზის სახელწოდება:
ბლოკი B1
ფასადი
ღერძებში 1.N-1.J

DRAWING NO:
ნახაზის ნომერი:
SDM-LSG-PP-B1-A300-R00

REVISION:
რევიზია: R00

FORMAT:
ფორმატი: A2

STATUS:
სტატია: P.P

SHEET NO:
ფურცლის ნომერი: X.X

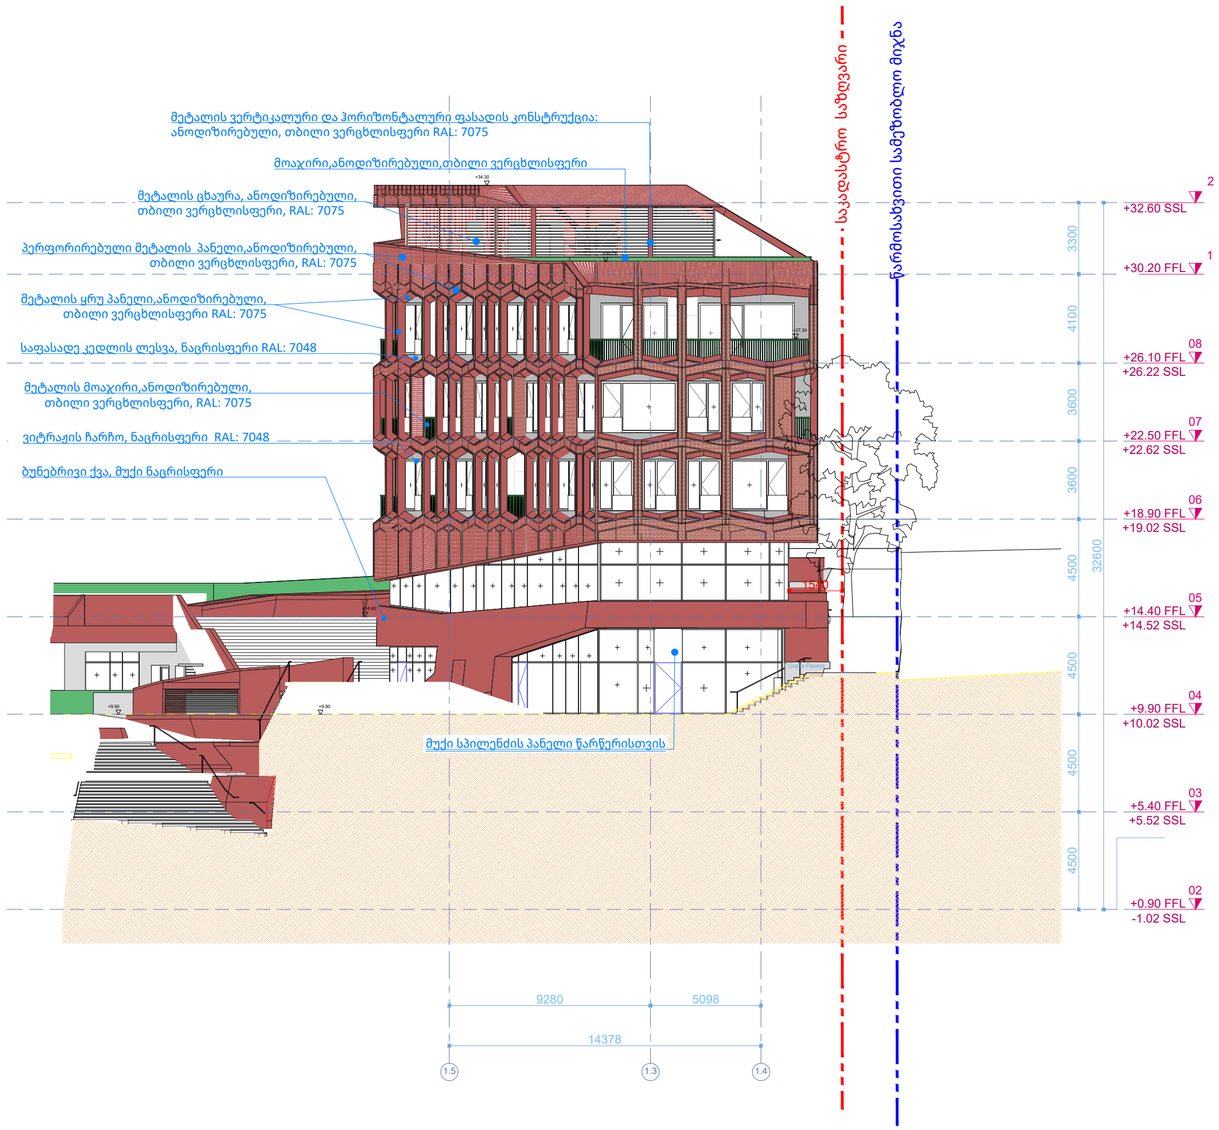

PROJECT DESIGNER:
პროექტანტი:
LSG SOLUTIONS

REGISTERED ADDRESS:
მისამართი:

14 M. Kostava Str.
მერაბ კოსტავას ქ. N14

PROJECT CLIENT:
დამკვეთი:
Silk Road Group

REGISTERED ADDRESS:
მისამართი:

1 Rose Revolution Square
1 ვარდების რევოლუციის მოედანი

R00	00.00.00	Issued for Review: გასახილველად:		
No:	Date: თარიღი:	Description: აღწერა:	XXX/PO	LSG/PM

NOTES:
შენიშვნები:

DESIGNER:
პროექტანტი:

PROJECT:
პროექტი:

SAKANELA DESIGN & MANAGEMENT

SCALE: / მასშტაბი: 1:200

SCALE 1:200
2m 4m 6m 8m 10m

DRAWING TITLE:
ნახაზის სახელწოდება:

ბლოკი B1

ფასადი
ღერძებში 1.5-1.4

DRAWING NO:
ნახაზის ნომერი:

SDM-LSG-PP-B1-A301-R00

REVISION: რევიზია:	FORMAT: ფორმატი:
R00	A2
STATUS: სტადია:	SHEET NO: ფურცლის ნომერი:
P.P	X.X

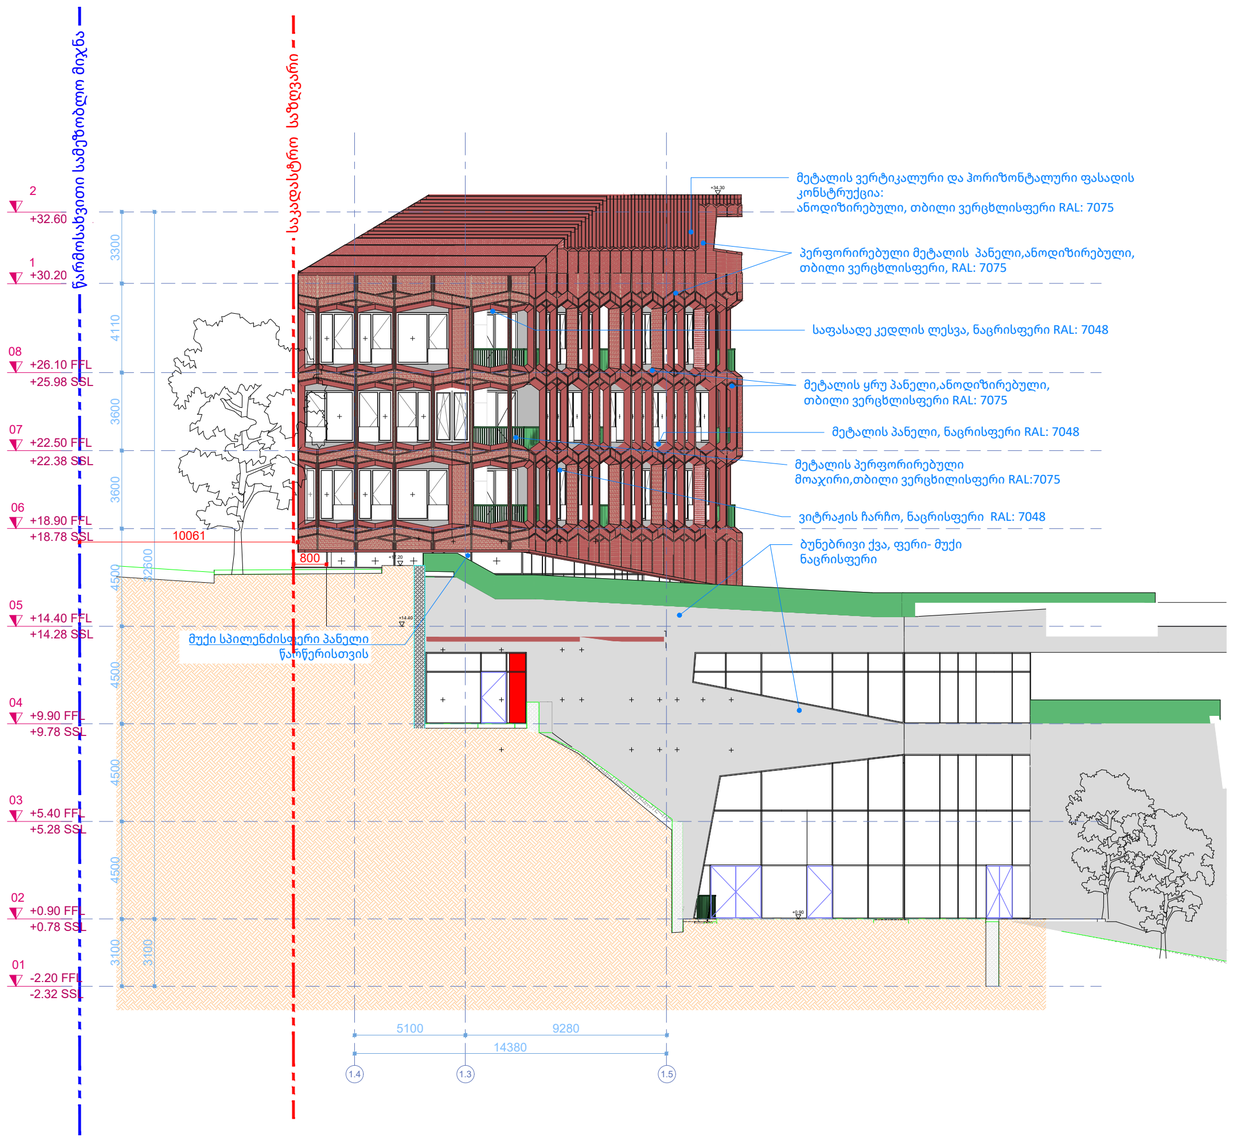

PROJECT DESIGNER:
პროექტანტი:
LSG SOLUTIONS

REGISTERED ADDRESS:
მისამართი:

14 M. Kostava Str.
მერაბ კოსტავას ქ. N14

PROJECT CLIENT:
დამკვეთი:
Silk Road Group

REGISTERED ADDRESS:
მისამართი:

1 Rose Revolution Square
1 ვარდების რევოლუციის მოედანი

R00	00.00.00	Issued for Review: განსახილველად:		
No:	Date: თარიღი:	Description: აღწერა:	XXX/PO	LSG/PM

NOTES:
შენიშვნები:

DESIGNER:
პროექტანტი:

PROJECT:
პროექტი:

SAKANELA DESIGN & MANAGEMENT

SCALE: / მასშტაბი: 1:200

SCALE 1:200
2m 4m 6m 8m 10m

DRAWING TITLE:
ნახაზის სახელწოდება:

ბლოკი B1

ფასადი
ღერძებში 1.4-1.5

DRAWING NO:
ნახაზის ნომერი:

SDM-LSG-PP-B1-A302-R00

REVISION: რევიზია:	FORMAT: ფორმატი:
R00	A2
STATUS: სტადია:	SHEET NO: ფურცლის ნომერი:
P.P	X.X

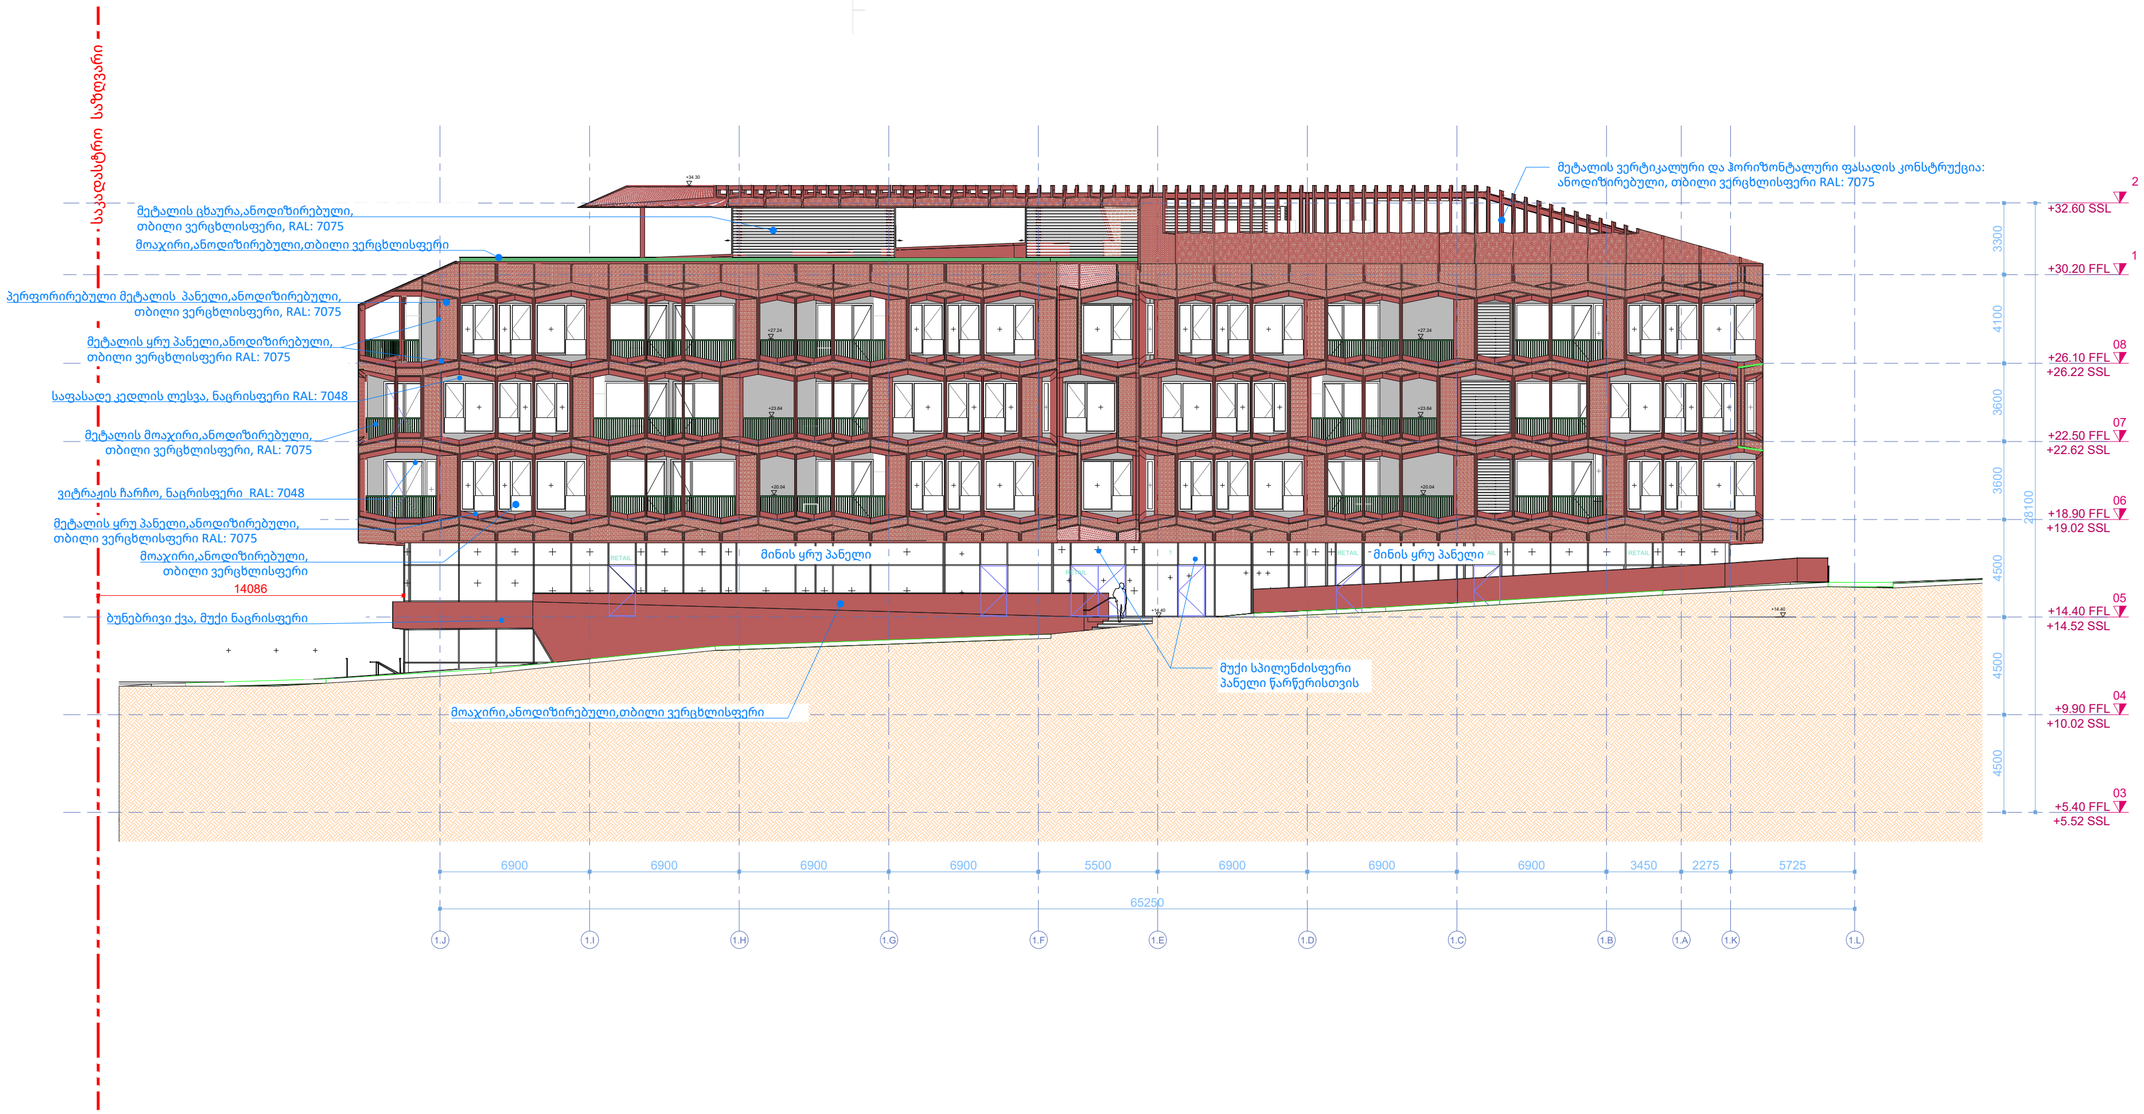

PROJECT DESIGNER:
პროექტანტი:
LSG SOLUTIONS

REGISTERED ADDRESS:
მისამართი:

14 M. Kostava Str.
მერაბ კოსტავას ქ. N14

PROJECT CLIENT:
დამკვეთი:
Silk Road Group

REGISTERED ADDRESS:
მისამართი:

1 Rose Revolution Square
1 ვარდების რევოლუციის მოედანი

R00	00.00.00	Issued for Review: გასახილველად:		
No:	Date: თარიღი:	Description: აღწერა:	XXX/PO	LSG/PM

NOTES:
შენიშვნები:

DESIGNER:
პროექტანტი:

PROJECT:
პროექტი:

SAKANELA DESIGN & MANAGEMENT

SCALE: / მასშტაბი: 1:200

SCALE 1:200
2m 4m 6m 8m 10m

DRAWING TITLE:
ნახაზის სახელწოდება:

ბლოკი B1

ფასადი
ღერძებში 1.J-1.L

DRAWING NO:
ნახაზის ნომერი:

SDM-LSG-PP-B1-A303-R00

REVISION: რევიზია:	FORMAT: ფორმატი:
R00	A2
STATUS: სტადია:	SHEET NO: ფურცლის ნომერი:
P.P	X.X

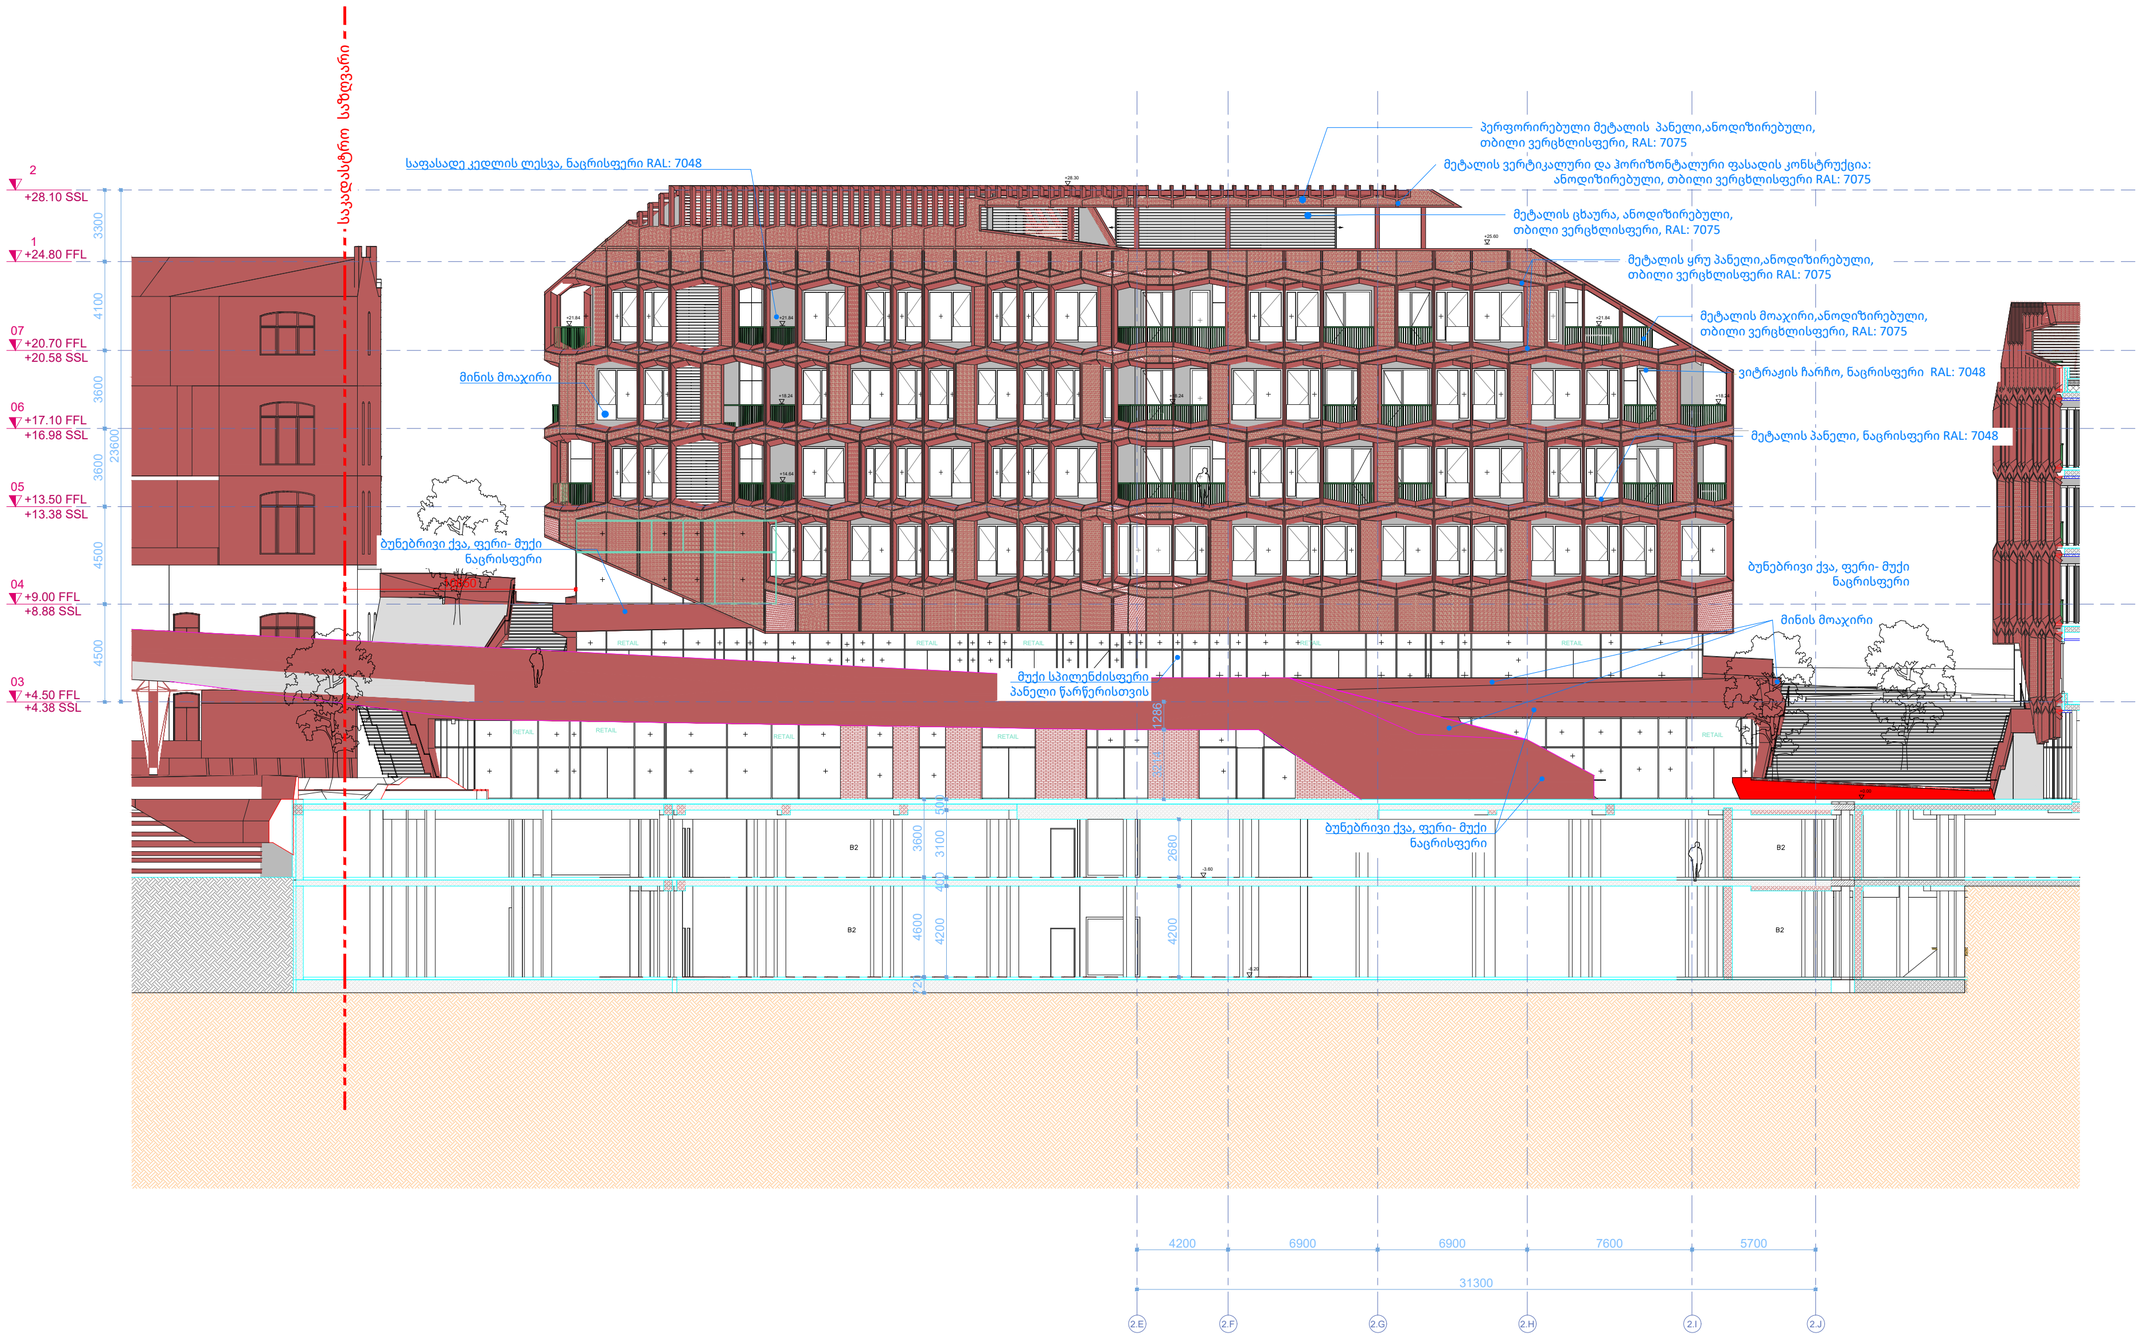

PROJECT DESIGNER:
პროექტანტი:
LSG SOLUTIONS

REGISTERED ADDRESS:
მისამართი:

14 M. Kostava Str.
მერაბ კოსტავას ქ. N14

PROJECT CLIENT:
დამკვეთი:
Silk Road Group

REGISTERED ADDRESS:
მისამართი:

1 Rose Revolution Square
1 ვარდების რევოლუციის მოედანი

R00	00.00.00	Issued for Review: განსახილველად:		
No:	Date: თარიღი:	Description: აღწერა:	XXX/PO	LSG/PM

NOTES:
შენიშვნები:

DESIGNER:
პროექტანტი:

PROJECT:
პროექტი:

SAKANELA DESIGN & MANAGEMENT

SCALE: / მასშტაბი: 1:200

SCALE 1:200
2m 4m 6m 8m 10m

DRAWING TITLE:
ნახაზის სახელწოდება:

ბლოკი B2

ფასადი
ღერძებში 2.E-2.J

DRAWING NO:
ნახაზის ნომერი:

SDM-LSG-PP-B2-A304-R00

REVISION: რევიზია:	FORMAT: ფორმატი:
R00	A2
STATUS: სტადია:	SHEET NO: ფურცლის ნომერი:
P.P	X.X

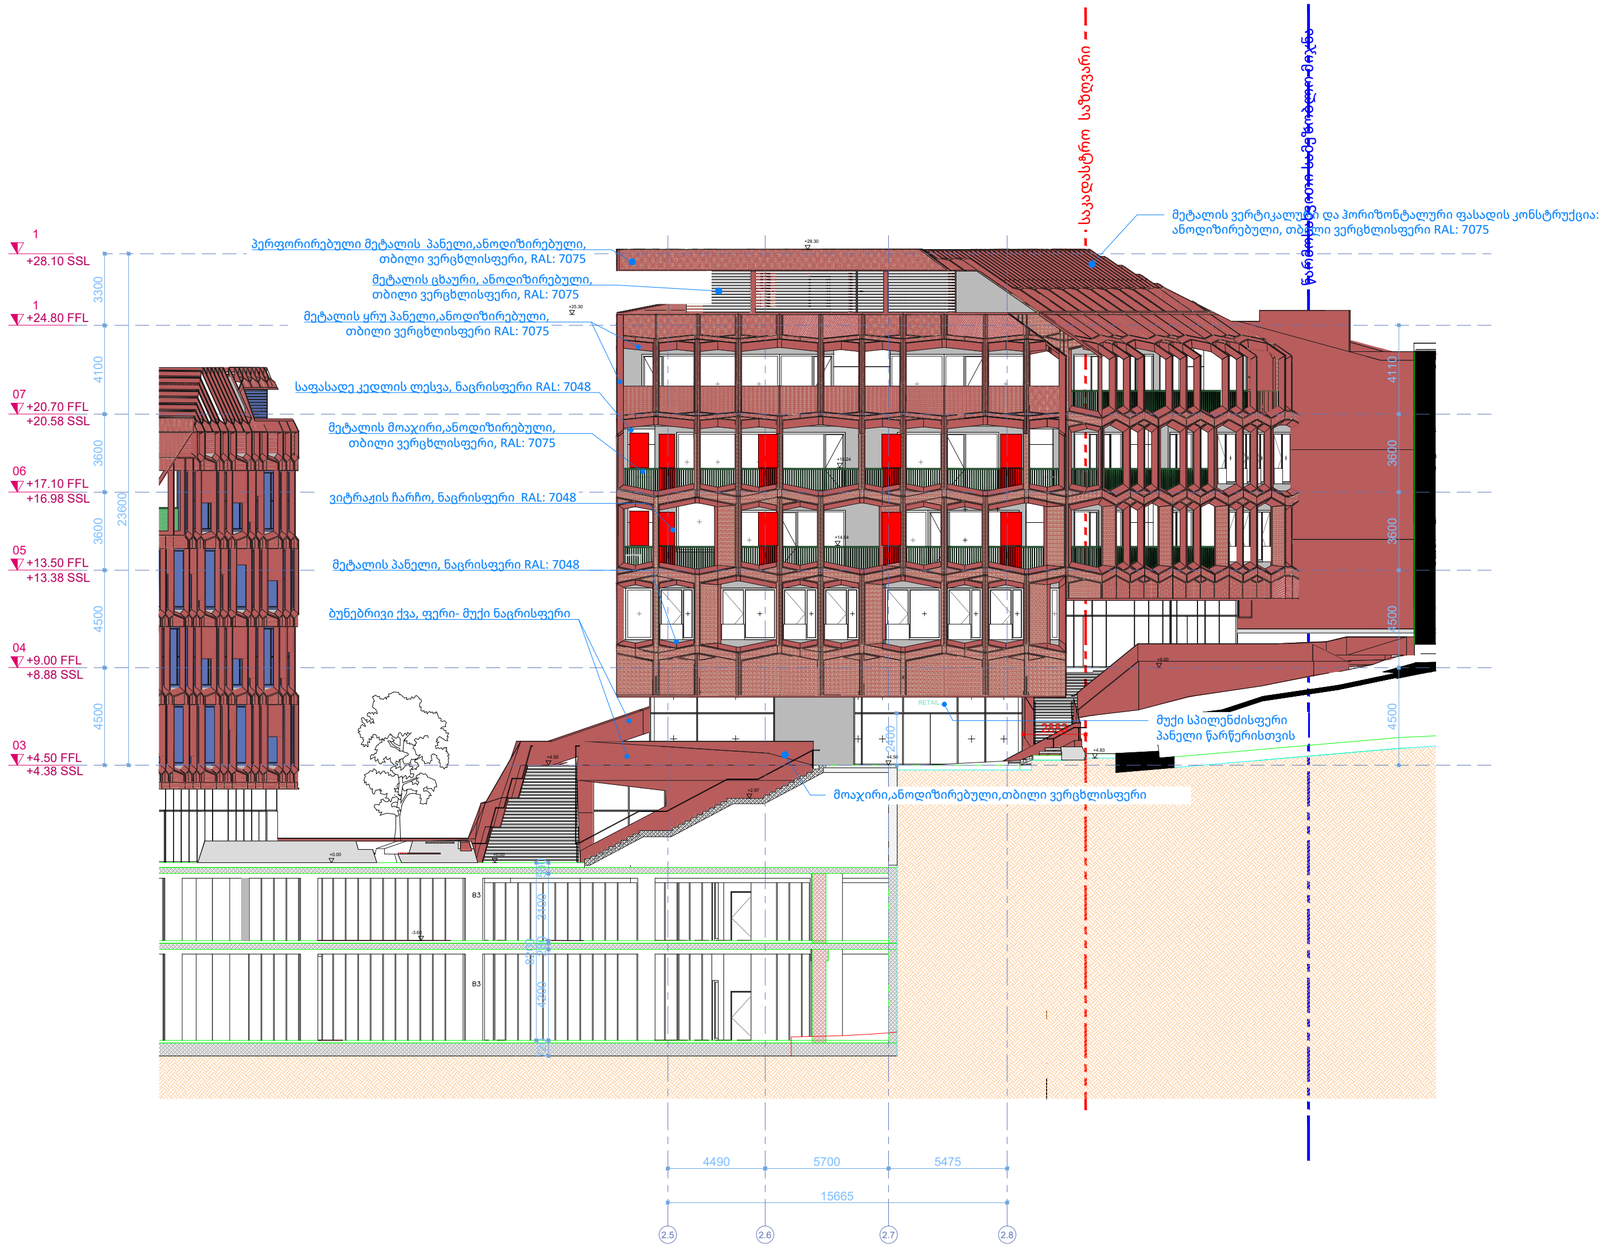

PROJECT DESIGNER:
პროექტანტი:
LSG SOLUTIONS

REGISTERED ADDRESS:
მისამართი:

14 M. Kostava Str.
მერაბ კოსტავას ქ. N14

PROJECT CLIENT:
დამკვეთი:
Silk Road Group

REGISTERED ADDRESS:
მისამართი:

1 Rose Revolution Square
1 ვარდების რევოლუციის მოედანი

R00	00.00.00	Issued for Review: განსახილველად:		
No:	Date: თარიღი:	Description: აღწერა:	XXX/PO	LSG/PM

NOTES:
შენიშვნები:

DESIGNER:
პროექტანტი:

PROJECT:
პროექტი:

SAKANELA DESIGN & MANAGEMENT

SCALE: / მასშტაბი: 1:200

SCALE 1:200
2m 4m 6m 8m 10m

DRAWING TITLE:
ნახაზის სახელწოდება:

ბლოკი B2

ფასადი
ღერძებში 2.5-2.8

DRAWING NO:
ნახაზის ნომერი:

SDM-LSG-PP-B2-A305-R00

REVISION: რევიზია:	FORMAT: ფორმატი:
R00	A2
STATUS: სტადია:	SHEET NO: ფურცლის ნომერი:
P.P	X.X

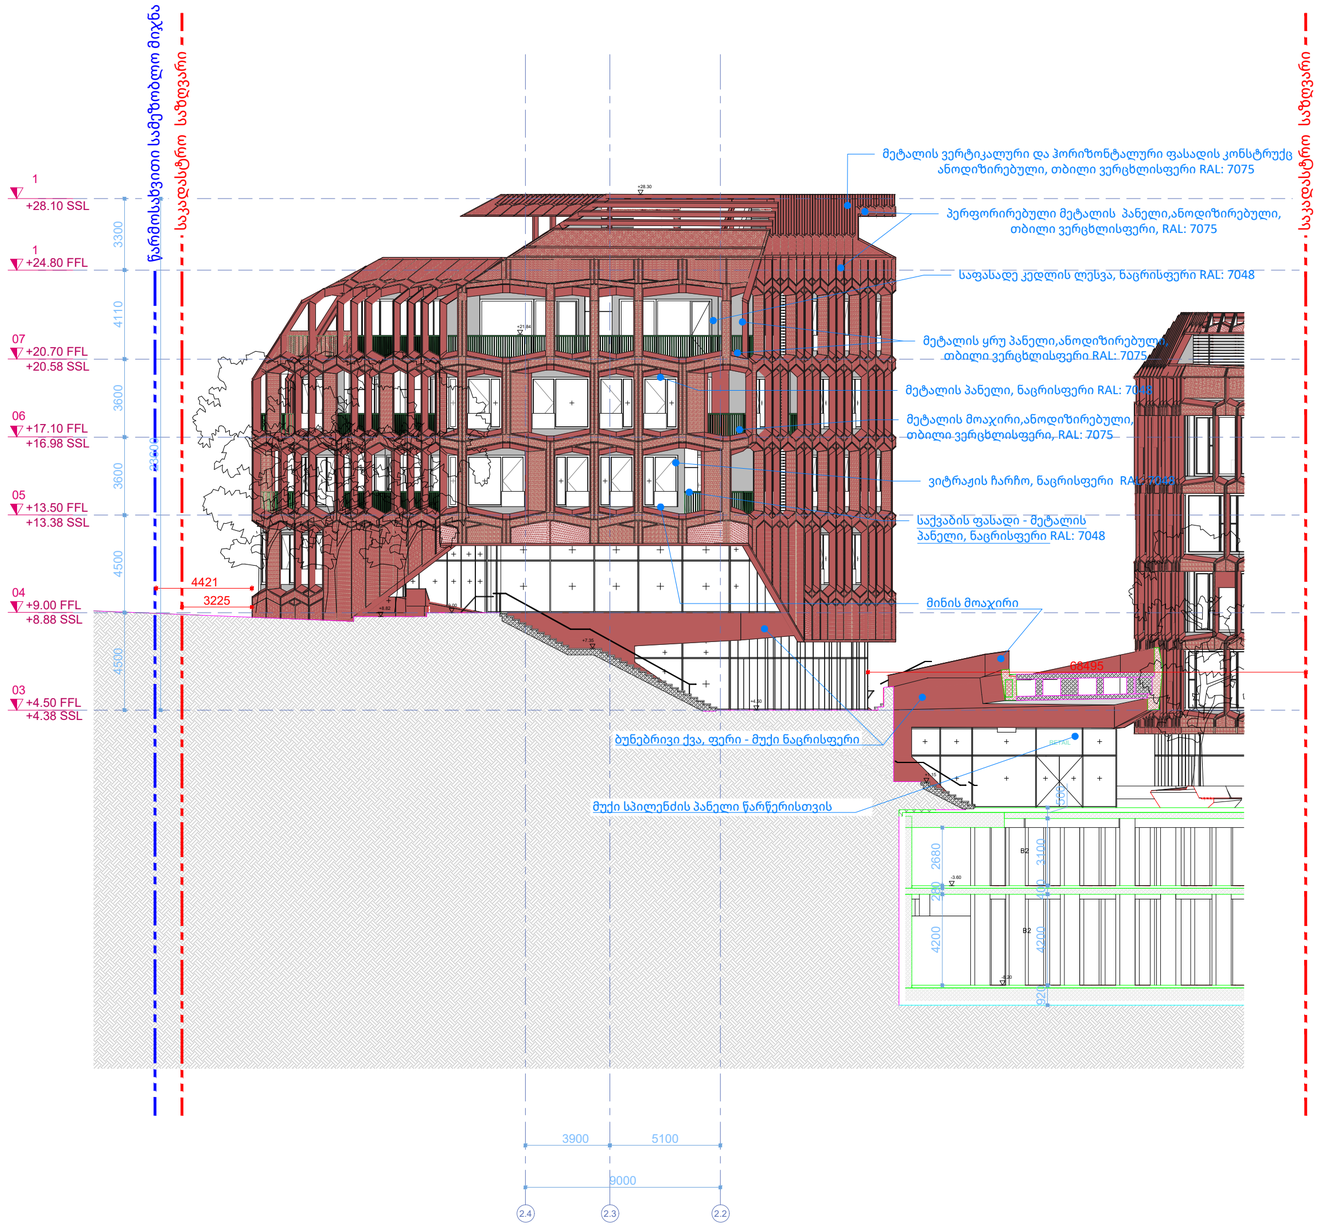

PROJECT DESIGNER:
პროექტანტი:
LSG SOLUTIONS

REGISTERED ADDRESS:
მისამართი:

14 M. Kostava Str.
მერაბ კოსტავას ქ. N14

PROJECT CLIENT:
დამკვეთი:
Silk Road Group

REGISTERED ADDRESS:
მისამართი:

1 Rose Revolution Square
1 ვარდების რევოლუციის მოედანი

No:	Date: თარიღი:	Description: აღწერა:	XXX/PO	LSG/PM
R00	00.00.00	Issued for Review: განსახილველად:		

NOTES:
შენიშვნები:

DESIGNER:
პროექტანტი:

PROJECT:
პროექტი:

SAKANELA DESIGN & MANAGEMENT

SCALE: / მასშტაბი: 1:200

SCALE 1:200
2m 4m 6m 8m 10m

DRAWING TITLE:
ნახაზის სახელწოდება:

ბლოკი B2

ფასადი
ღერძებში 2.4-2.2

DRAWING NO:
ნახაზის ნომერი:

SDM-LSG-PP-B2-A306-R00

REVISION: რევიზია:	FORMAT: ფორმატი:
R00	A2
STATUS: სტადია:	SHEET NO: ფურცლის ნომერი:
P.P	X.X

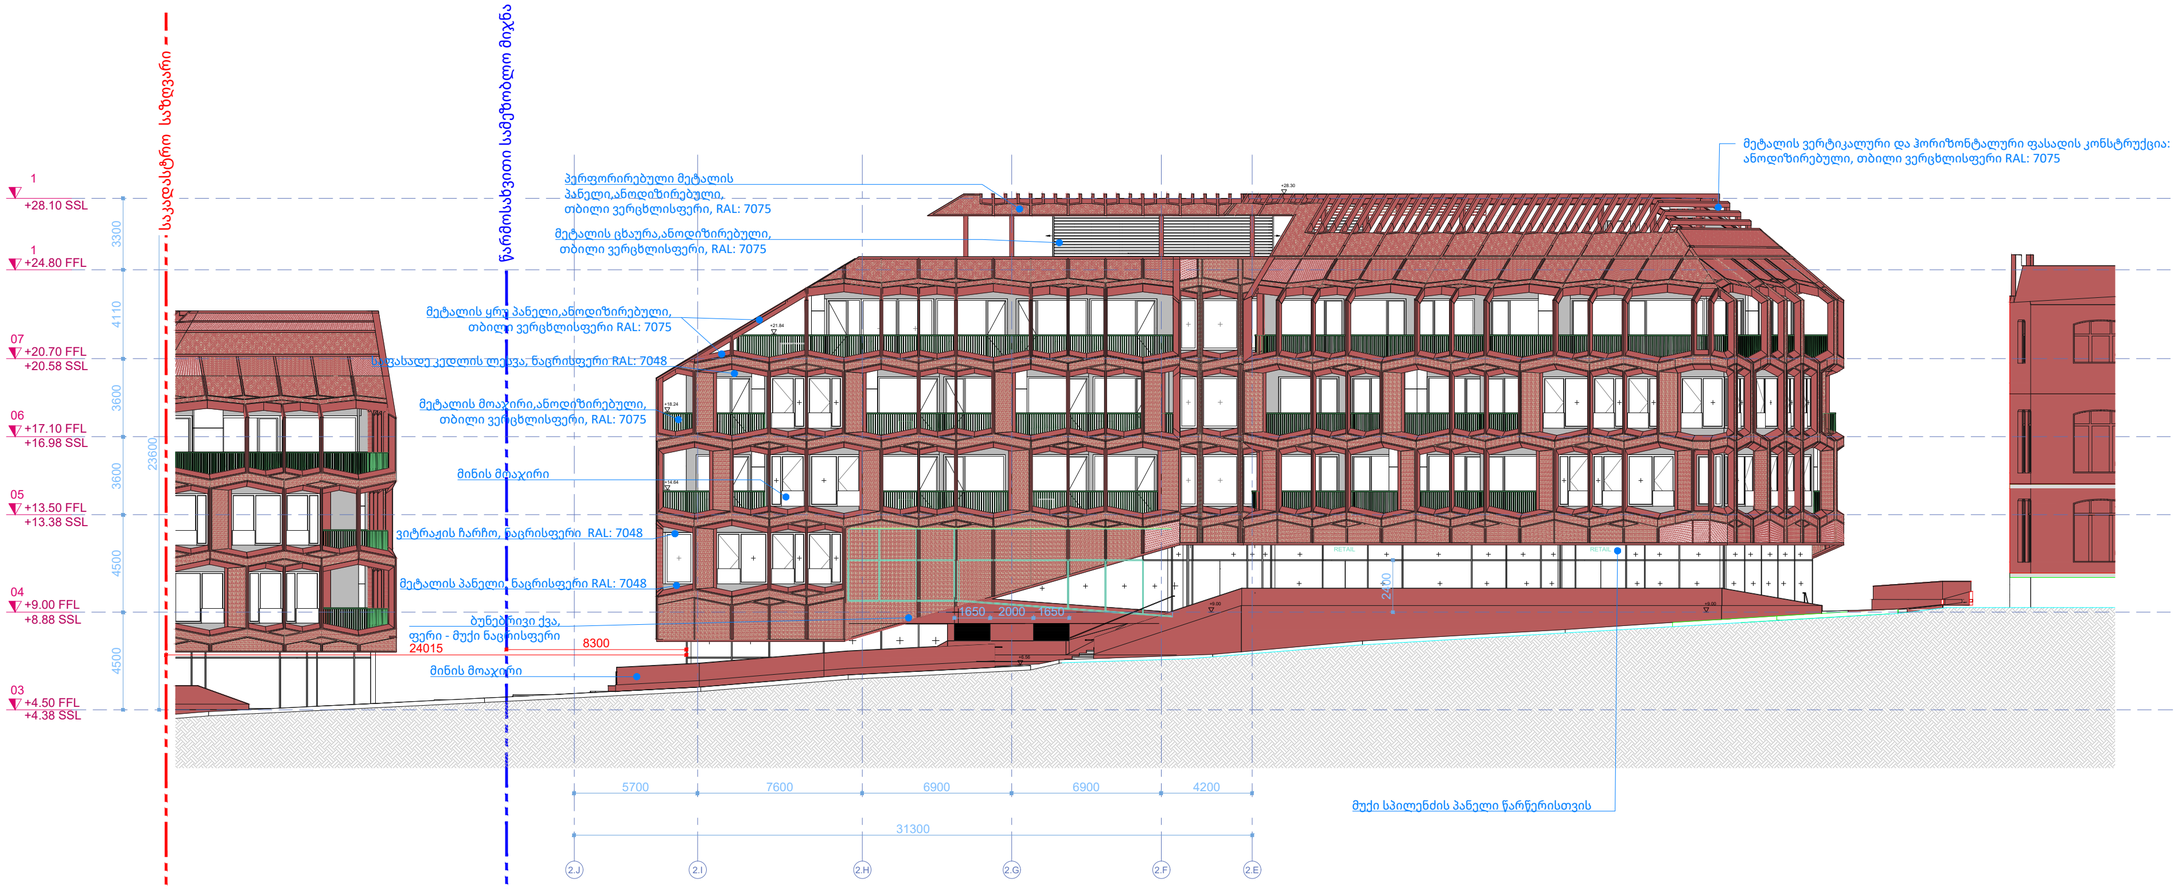

PROJECT DESIGNER:
პროექტანტი:
LSG SOLUTIONS

REGISTERED ADDRESS:
მისამართი:

14 M. Kostava Str.
მერაბ კოსტავას ქ. N14

PROJECT CLIENT:
დამკვეთი:
Silk Road Group

REGISTERED ADDRESS:
მისამართი:

1 Rose Revolution Square
1 ვარდების რევოლუციის მოედანი

R00	00.00.00	Issued for Review: განსახილველად:		
No:	Date: თარიღი:	Description: აღწერა:	XXX/PO	LSG/PM

NOTES:
შენიშვნები:

DESIGNER:
პროექტანტი:

PROJECT:
პროექტი:

SAKANELA DESIGN & MANAGEMENT

SCALE: / მასშტაბი: 1:200

SCALE 1:200
2m 4m 6m 8m 10m

DRAWING TITLE:
ნახაზის სახელწოდება:

ბლოკი B2

ფასადი
ღერძებში 2.J-2.E

DRAWING NO:
ნახაზის ნომერი:

SDM-LSG-PP-B2-A307-R00

REVISION: რევიზია:	FORMAT: ფორმატი:
R00	A2
STATUS: სტადია:	SHEET NO: ფურცლის ნომერი:
P.P	X.X

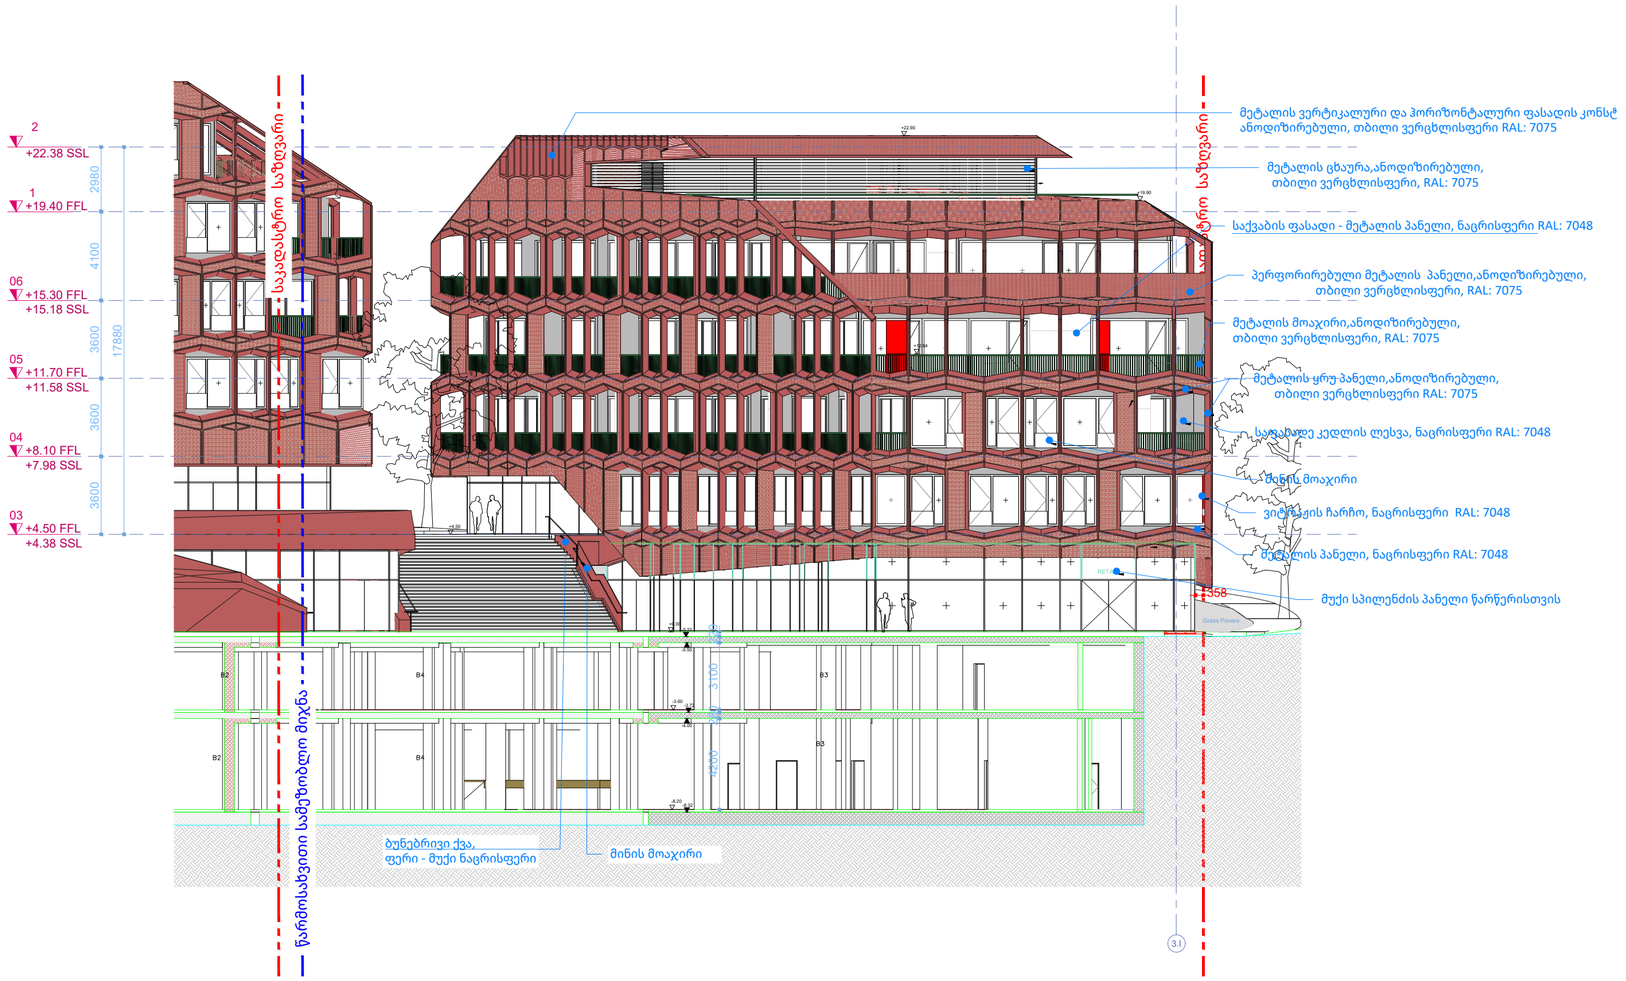

PROJECT DESIGNER:
პროექტანტი:
LSG SOLUTIONS

REGISTERED ADDRESS:
მისამართი:

14 M. Kostava Str.
მერაბ კოსტავას ქ. N14

PROJECT CLIENT:
დამკვეთი:
Silk Road Group

REGISTERED ADDRESS:
მისამართი:

1 Rose Revolution Square
1 ვარდების რევოლუციის მოედანი

R00	00.00.00	Issued for Review: განსახილველად:		
No:	Date: თარიღი:	Description: აღწერა:	XXX/PO	LSG/PM

NOTES:
შენიშვნები:

DESIGNER:
პროექტანტი:

PROJECT:
პროექტი:

SAKANELA DESIGN & MANAGEMENT

SCALE: / მასშტაბი: 1:200

SCALE 1:200
2m 4m 6m 8m 10m

DRAWING TITLE:
ნახაზის სახელწოდება:

ბლოკი B3

ფასადი
ღერძებში 3.I

DRAWING NO:
ნახაზის ნომერი:

SDM-LSG-PP-B3-A308-R00

REVISION: რევიზია:	FORMAT: ფორმატი:
R00	A2
STATUS: სტადია:	SHEET NO: ფურცლის ნომერი:
P.P	X.X

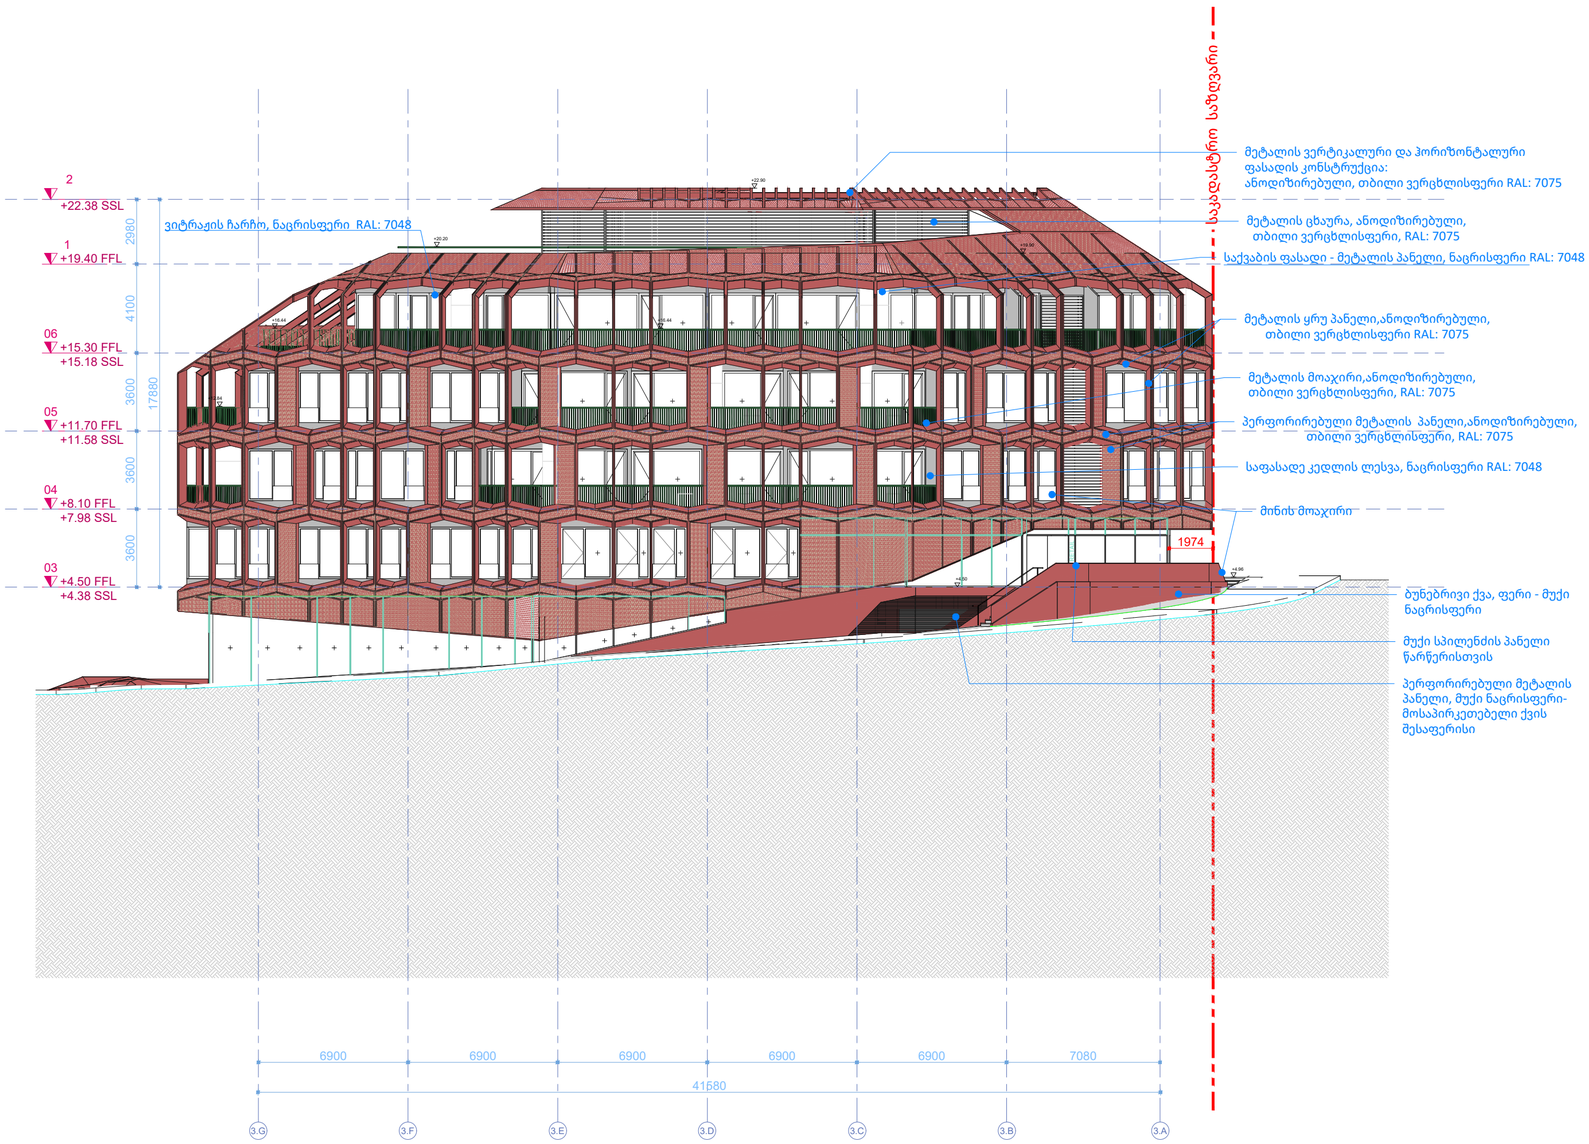

PROJECT DESIGNER:
პროექტანტი:
LSG SOLUTIONS

REGISTERED ADDRESS:
მისამართი:

14 M. Kostava Str.
მერაბ კოსტავას ქ. N14

PROJECT CLIENT:
დამკვეთი:
Silk Road Group

REGISTERED ADDRESS:
მისამართი:

1 Rose Revolution Square
1 ვარდების რევოლუციის მოედანი

R00	00.00.00	Issued for Review: განსახილველად:		
No:	Date: თარიღი:	Description: აღწერა:	XXX/PO	LSG/PM

NOTES:
მენიშვნები:

DESIGNER:
პროექტანტი:

PROJECT:
პროექტი:

SAKANELA DESIGN & MANAGEMENT

SCALE: / მასშტაბი: 1:200

SCALE 1:200
2m 4m 6m 8m 10m

DRAWING TITLE:
ნახაზის სახელწოდება:

ბლოკი B3

ფასადი
ღერძებში 3.G-3.A

DRAWING NO:
ნახაზის ნომერი:

SDM-LSG-PP-B3-A309-R00

REVISION: რევიზია:	FORMAT: ფორმატი:
R00	A2
STATUS: სტადია:	SHEET NO: ფურცლის ნომერი:
P.P	X.X

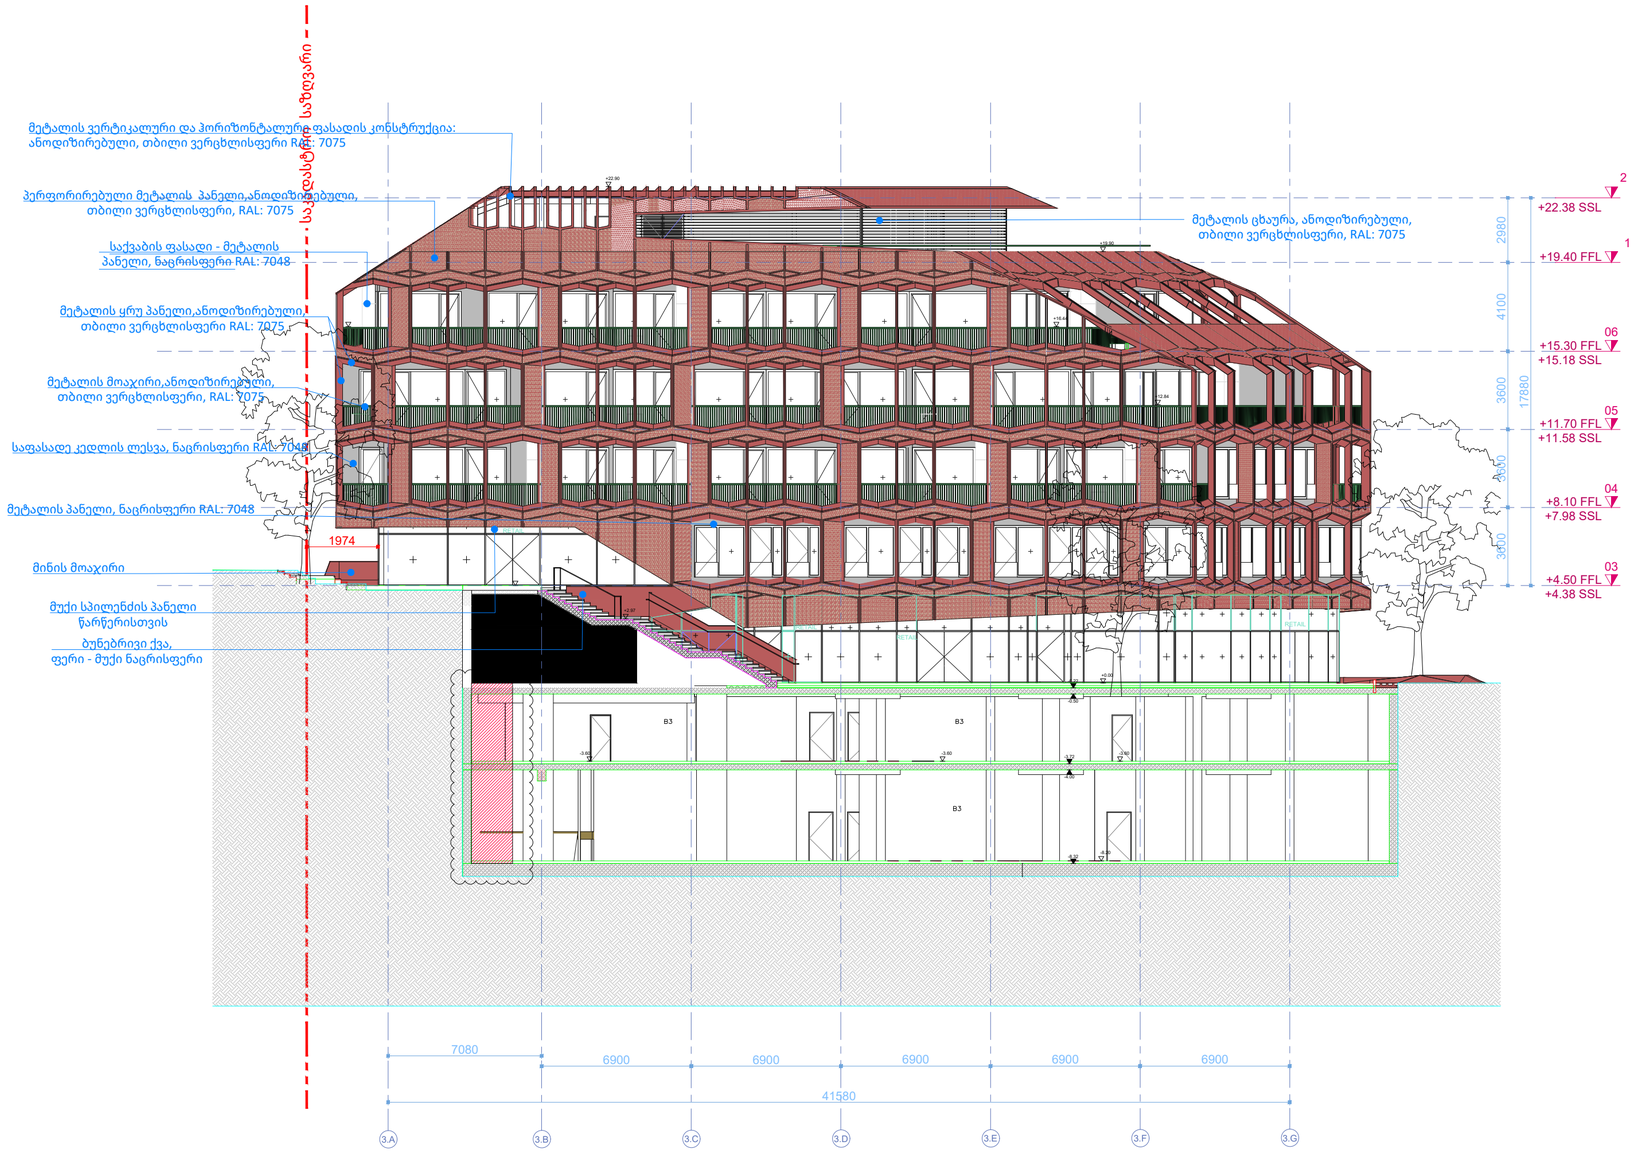

PROJECT DESIGNER:
პროექტანტი:
LSG SOLUTIONS

REGISTERED ADDRESS:
მისამართი:

14 M. Kostava Str.
მერაბ კოსტავას ქ. N14

PROJECT CLIENT:
დამკვეთი:
Silk Road Group

REGISTERED ADDRESS:
მისამართი:

1 Rose Revolution Square
1 ვარდების რევოლუციის მოედანი

R00	00.00.00	Issued for Review: განსახილველად:		
No:	Date: თარიღი:	Description: აღწერა:	XXX/PO	LSG/PM

NOTES:
შენიშვნები:

DESIGNER:
პროექტანტი:

PROJECT:
პროექტი:

SAKANELA DESIGN & MANAGEMENT

SCALE: / მასშტაბი: 1:200

SCALE 1:200
2m 4m 6m 8m 10m

DRAWING TITLE:
ნახაზის სახელწოდება:

ბლოკი B3

ფასადი
ღერძებში 3.A-3.G

DRAWING NO:
ნახაზის ნომერი:

SDM-LSG-PP-B3-A310-R00

REVISION: რევიზია:	FORMAT: ფორმატი:
R00	A2
STATUS: სტადია:	SHEET NO: ფურცლის ნომერი:
P.P	X.X

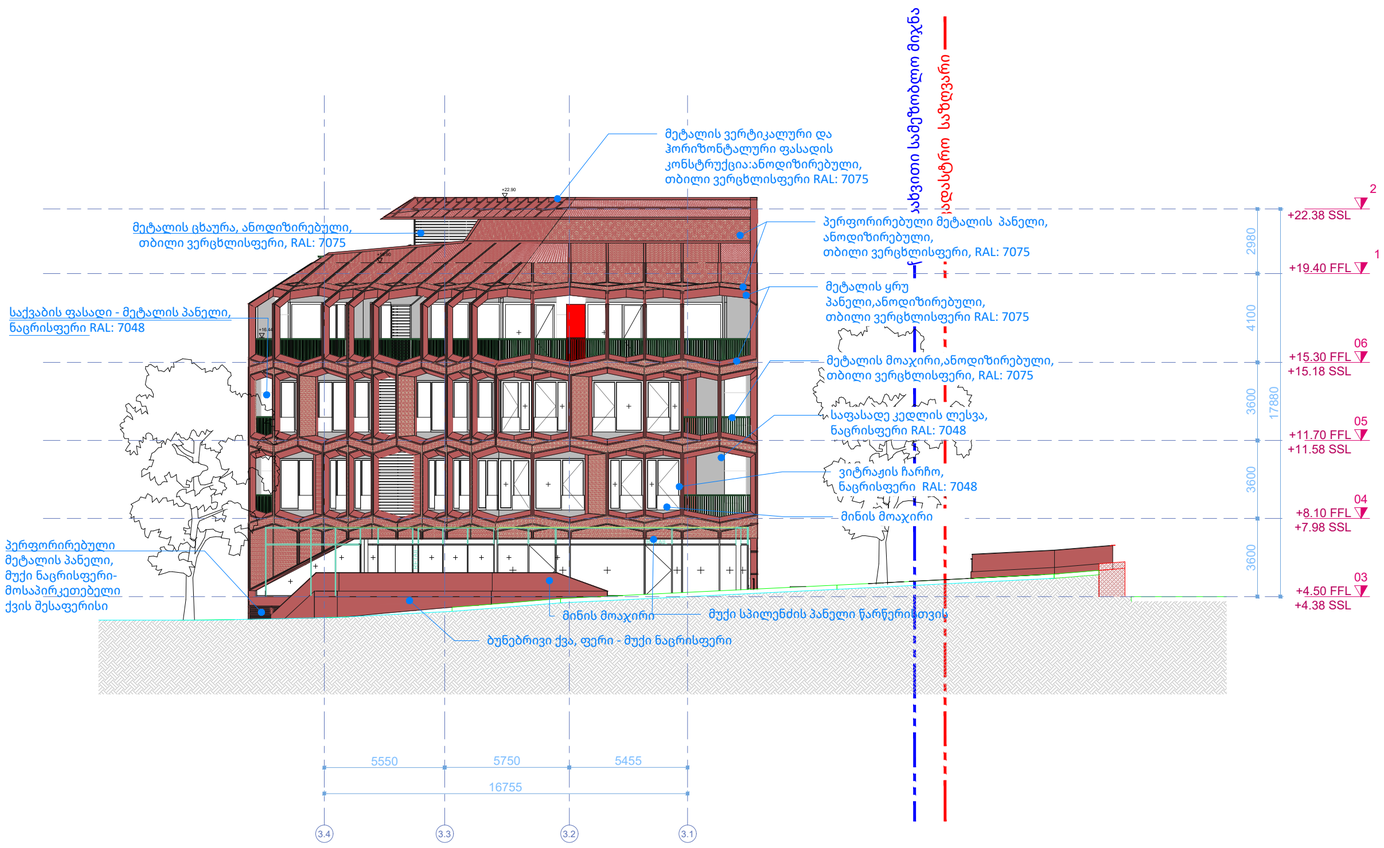

PROJECT DESIGNER:
პროექტანტი:
LSG SOLUTIONS

REGISTERED ADDRESS:
მისამართი:

14 M. Kostava Str.
მერაბ კოსტავას ქ. N14

PROJECT CLIENT:
დამკვეთი:
Silk Road Group

REGISTERED ADDRESS:
მისამართი:

1 Rose Revolution Square
1 ვარდების რევოლუციის მოედანი

R00	00.00.00	Issued for Review: განსახილველად:		
No:	Date: თარიღი:	Description: აღწერა:	XXX/PO	LSG/PM

NOTES:
მენიშვნები:

DESIGNER:
პროექტანტი:

PROJECT:
პროექტი:

SAKANELA DESIGN & MANAGEMENT

SCALE: / მასშტაბი: 1:200

SCALE 1:200
2m 4m 6m 8m 10m

DRAWING TITLE:
ნახაზის სახელწოდება:

ბლოკი B3

ფასადი
ღერძებში 3.4-3.1

DRAWING NO:
ნახაზის ნომერი:

SDM-LSG-PP-B3-A311-R00

REVISION: რევიზია:	FORMAT: ფორმატი:
R00	A2
STATUS: სტადია:	SHEET NO: ფურცლის ნომერი:
P.P	X.X

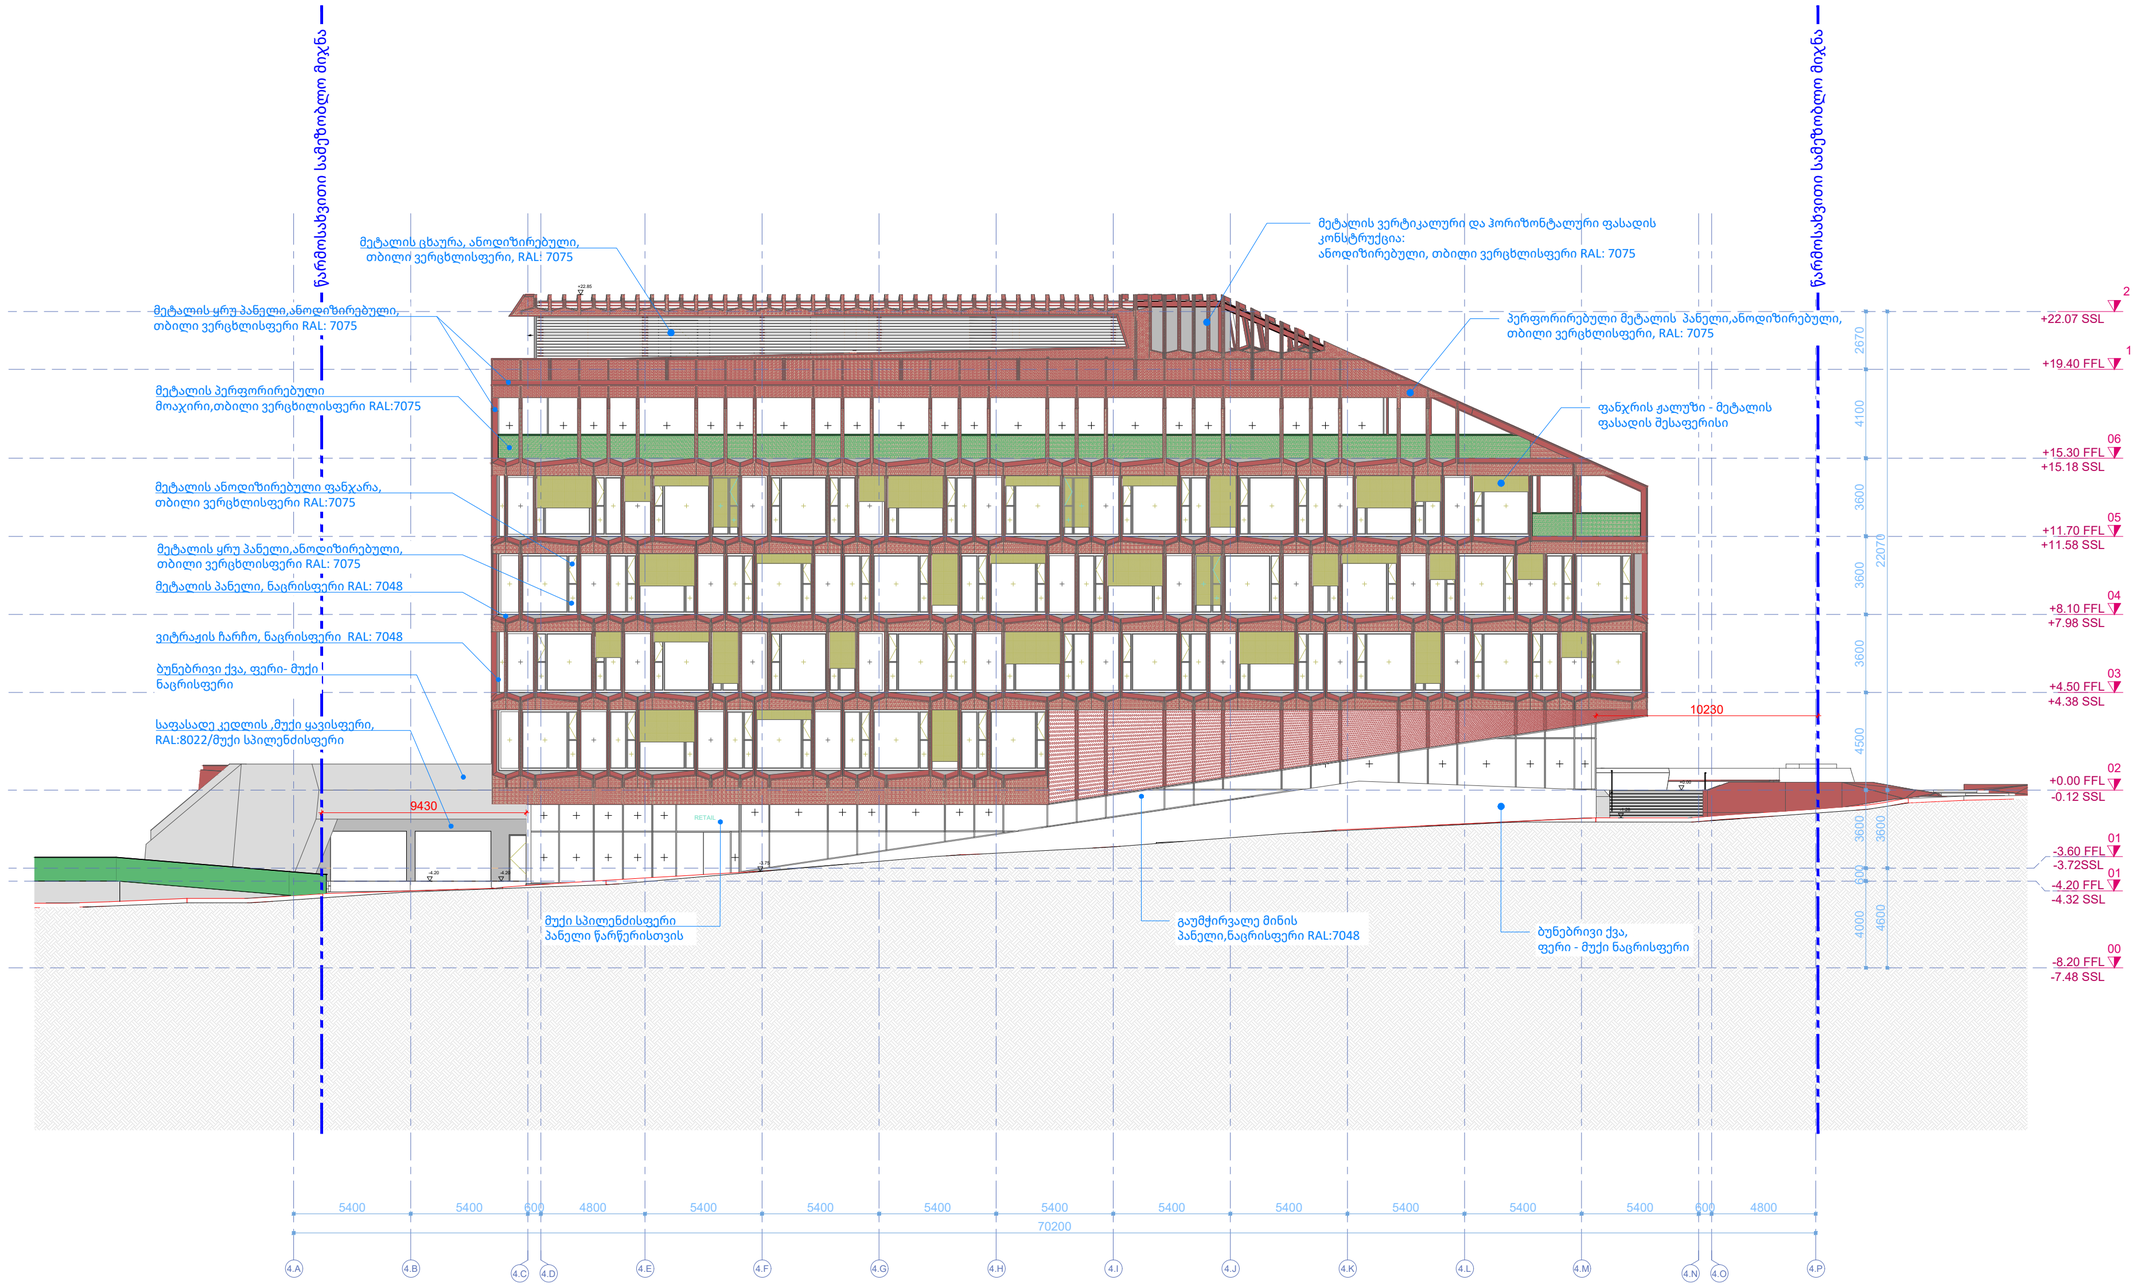

PROJECT DESIGNER:
პროექტანტი:
LSG SOLUTIONS

REGISTERED ADDRESS:
მისამართი:

14 M. Kostava Str.
მერაბ კოსტავას ქ. N14

PROJECT CLIENT:
დამკვეთი:
Silk Road Group

REGISTERED ADDRESS:
მისამართი:

1 Rose Revolution Square
1 ვარდების რევოლუციის მოედანი

No:	Date: თარიღი:	Description: აღწერა:	XXX/PO	LSG/PM
R00	00.00.00	Issued for Review: განსახილველად:		

NOTES:
შენიშვნები:

DESIGNER:
პროექტანტი:

PROJECT:
პროექტი:

SAKANELA DESIGN & MANAGEMENT

SCALE: / მასშტაბი: 1:200

SCALE 1:200
2m 4m 6m 8m 10m

DRAWING TITLE:
ნახაზის სახელწოდება:

ბლოკი B4

ფასადი
ღერძებში 4.A-4.P

DRAWING NO:
ნახაზის ნომერი:

SDM-LSG-PP-B4-A312-R00

REVISION: რევიზია:	FORMAT: ფორმატი:
R00	A2
STATUS: სტადია:	SHEET NO: ფურცლის ნომერი:
P.P	X.X

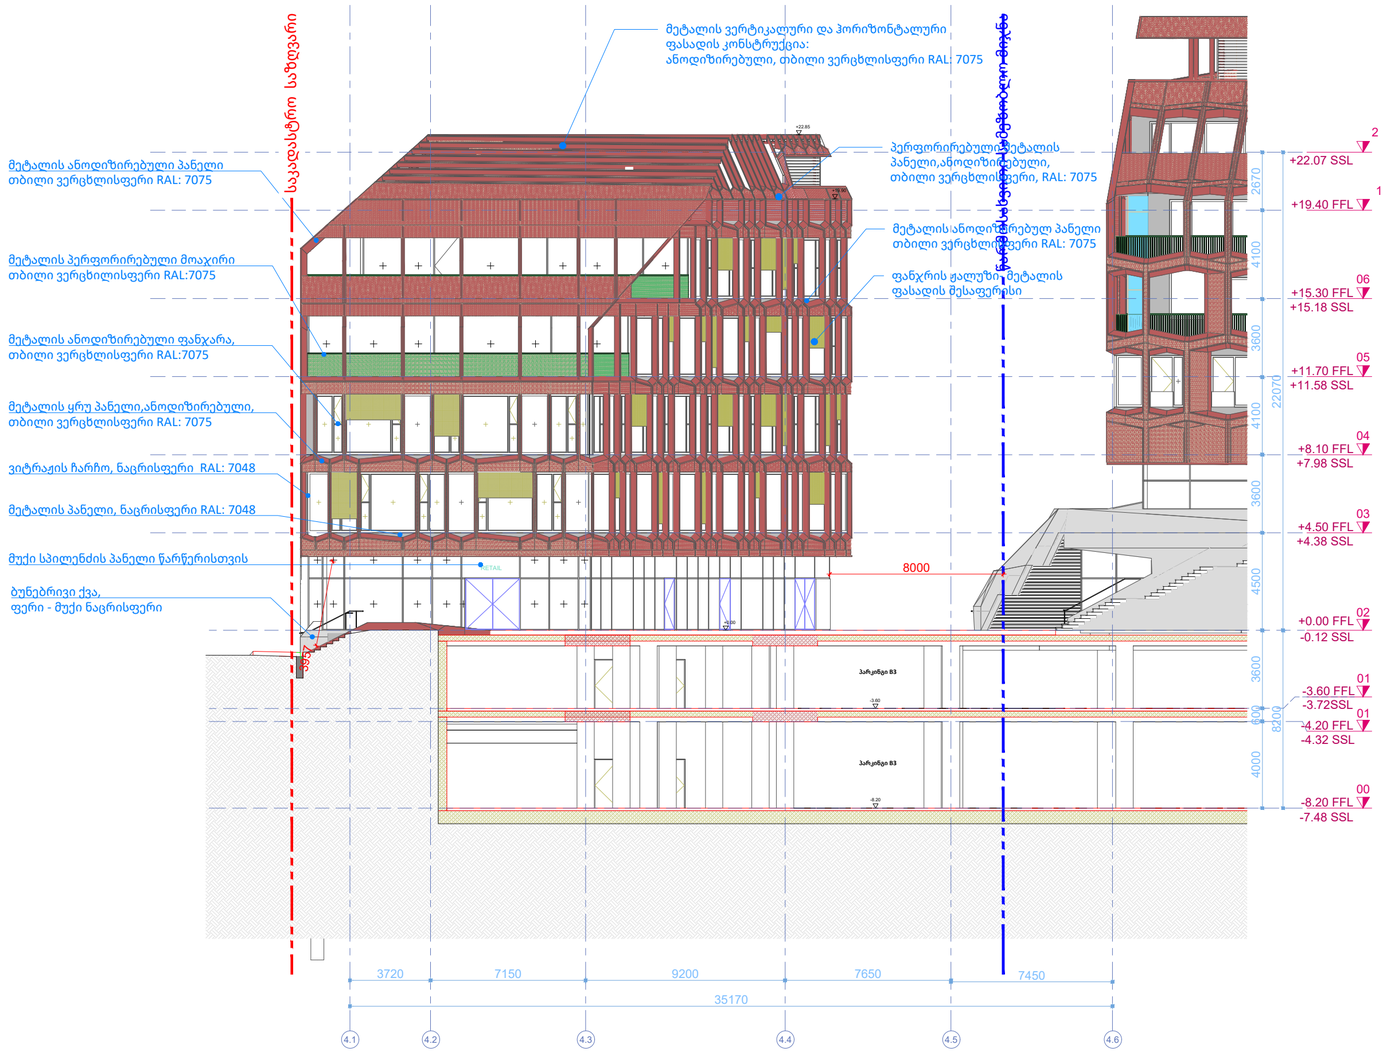

PROJECT DESIGNER:
პროექტანტი:
LSG SOLUTIONS

REGISTERED ADDRESS:
მისამართი:

14 M. Kostava Str.
მერაბ კოსტავას ქ. N14

PROJECT CLIENT:
დამკვეთი:
Silk Road Group

REGISTERED ADDRESS:
მისამართი:

1 Rose Revolution Square
1 ვარდების რევოლუციის მოედანი

R00	00.00.00	Issued for Review: განსახილველად:		
No:	Date: თარიღი:	Description: აღწერა:	XXX/PO	LSG/PM

NOTES:
შენიშვნები:

DESIGNER:
პროექტანტი:

PROJECT:
პროექტი:

SAKANELA DESIGN & MANAGEMENT

SCALE: / მასშტაბი: 1:200

SCALE 1:200
2m 4m 6m 8m 10m

DRAWING TITLE:
ნახაზის სახელწოდება:

ბლოკი B4

ფასადი
ღერძებში 4.1-4.6

DRAWING NO:
ნახაზის ნომერი:

SDM-LSG-PP-B4-A313-R00

REVISION: რევიზია:	FORMAT: ფორმატი:
R00	A2
STATUS: სტადია:	SHEET NO: ფურცლის ნომერი:
P.P	X.X

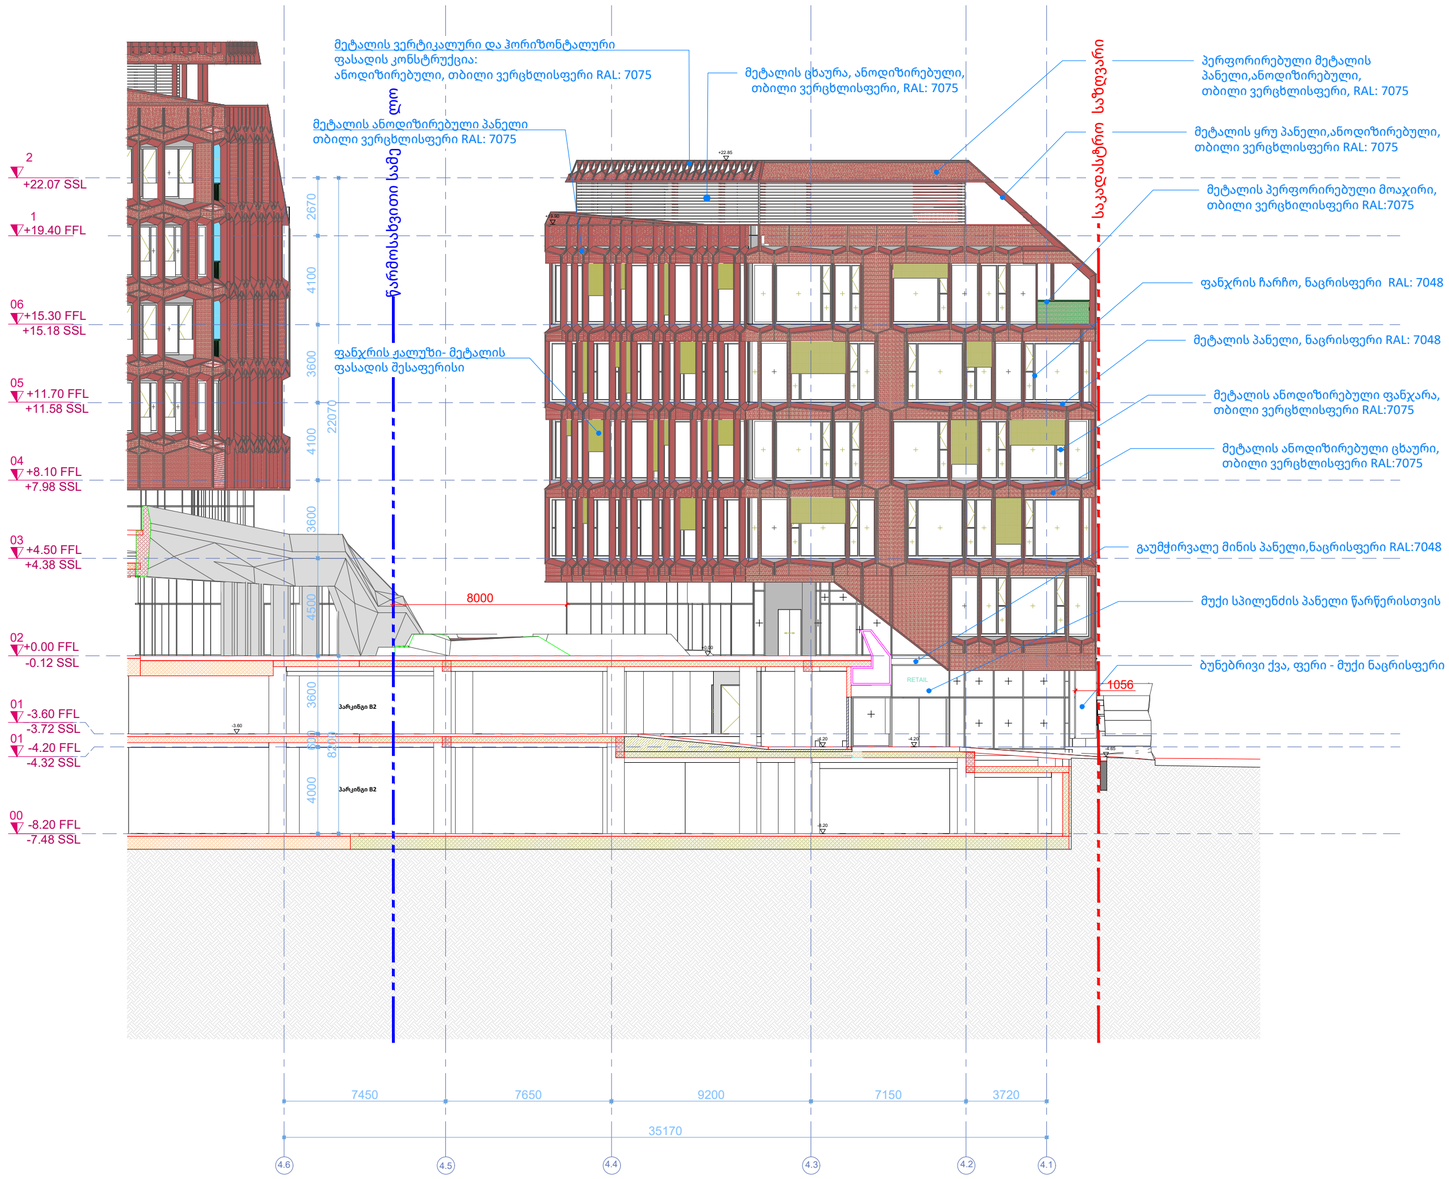

PROJECT DESIGNER:
პროექტანტი:
LSG SOLUTIONS

REGISTERED ADDRESS:
მისამართი:

14 M. Kostava Str.
მერაბ კოსტავას ქ. N14

PROJECT CLIENT:
დამკვეთი:
Silk Road Group

REGISTERED ADDRESS:
მისამართი:

1 Rose Revolution Square
1 ვარდების რევოლუციის მოედანი

R00	00.00.00	Issued for Review: განსახილველად:		
No:	Date: თარიღი:	Description: აღწერა:	XXX/PO	LSG/PM

NOTES:
შენიშვნები:

DESIGNER:
პროექტანტი:

PROJECT:
პროექტი:

SAKANELA DESIGN & MANAGEMENT

SCALE: / მასშტაბი: 1:200

SCALE 1:200
2m 4m 6m 8m 10m

DRAWING TITLE:
ნახაზის სახელწოდება:

ბლოკი B4

ფასადი
ღერძებში 4.6-4.1

DRAWING NO:
ნახაზის ნომერი:

SDM-LSG-PP-B4-A314-R00

REVISION: რევიზია:	FORMAT: ფორმატი:
R00	A2
STATUS: სტადია:	SHEET NO: ფურცლის ნომერი:
P.P	X.X

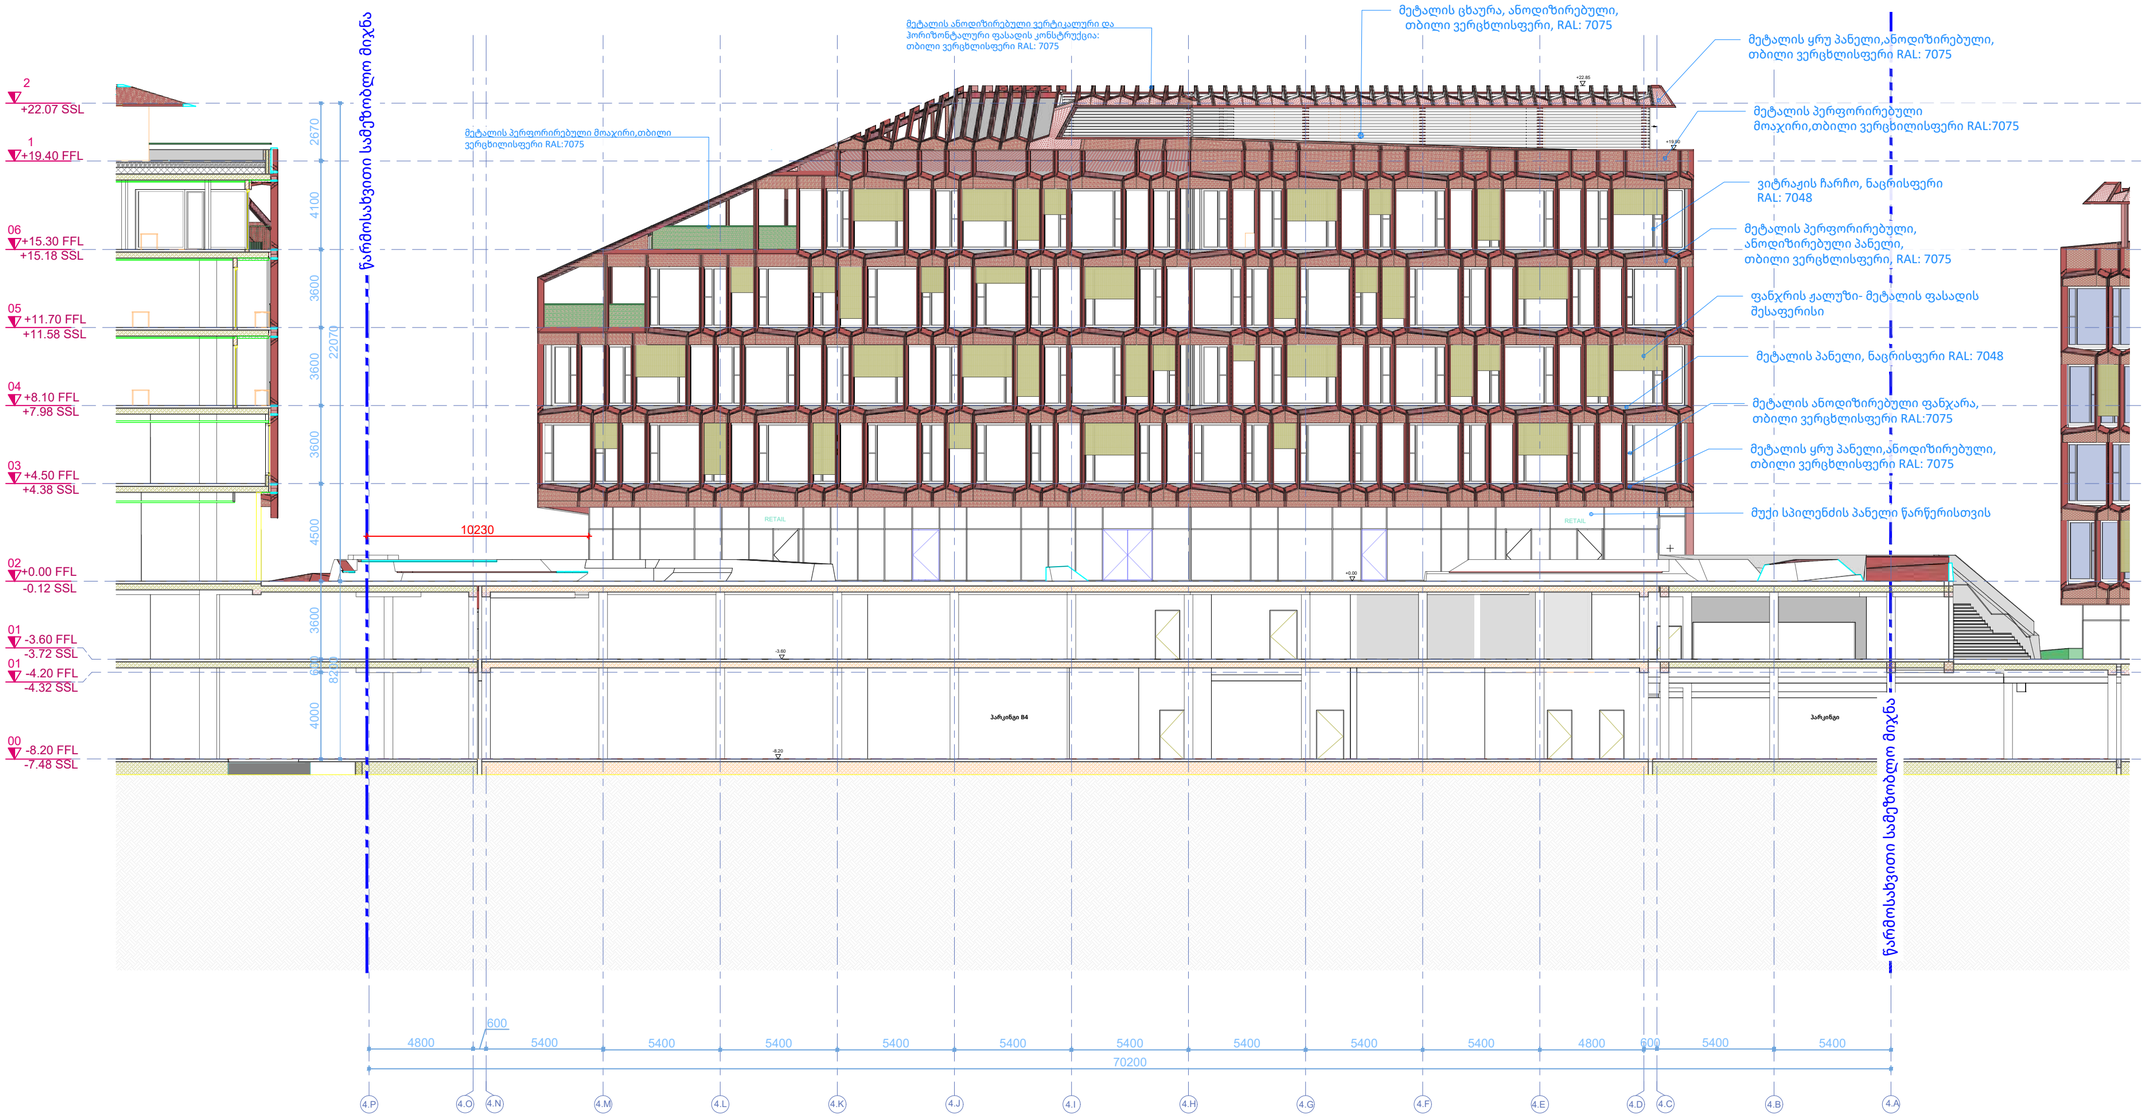

PROJECT DESIGNER:
პროექტანტი:
LSG SOLUTIONS

REGISTERED ADDRESS:
მისამართი:

14 M. Kostava Str.
მერაბ კოსტავას ქ. N14

PROJECT CLIENT:
დამკვეთი:

Silk Road Group

REGISTERED ADDRESS:
მისამართი:

1 Rose Revolution Square
1 ვარდების რევოლუციის მოედანი

R00	00.00.00	Issued for Review: განსახილველად:		
No:	Date: თარიღი:	Description: აღწერა:	XXX/PO	LSG/PM

NOTES:
შენიშვნები:

DESIGNER:
პროექტანტი:

PROJECT:
პროექტი:

SAKANELA DESIGN & MANAGEMENT

SCALE: / მასშტაბი: 1:200

SCALE 1:200
2m 4m 6m 8m 10m

DRAWING TITLE:
ნახაზის სახელწოდება:

ბლოკი B4

ფასადი
ღერძებში 4.P-4.A

DRAWING NO:
ნახაზის ნომერი:

SDM-LSG-PP-B4-A315-R00

REVISION: რევიზია:	FORMAT: ფორმატი:
R00	A2
STATUS: სტადია:	SHEET NO: ფურცლის ნომერი:
P.P	X.X

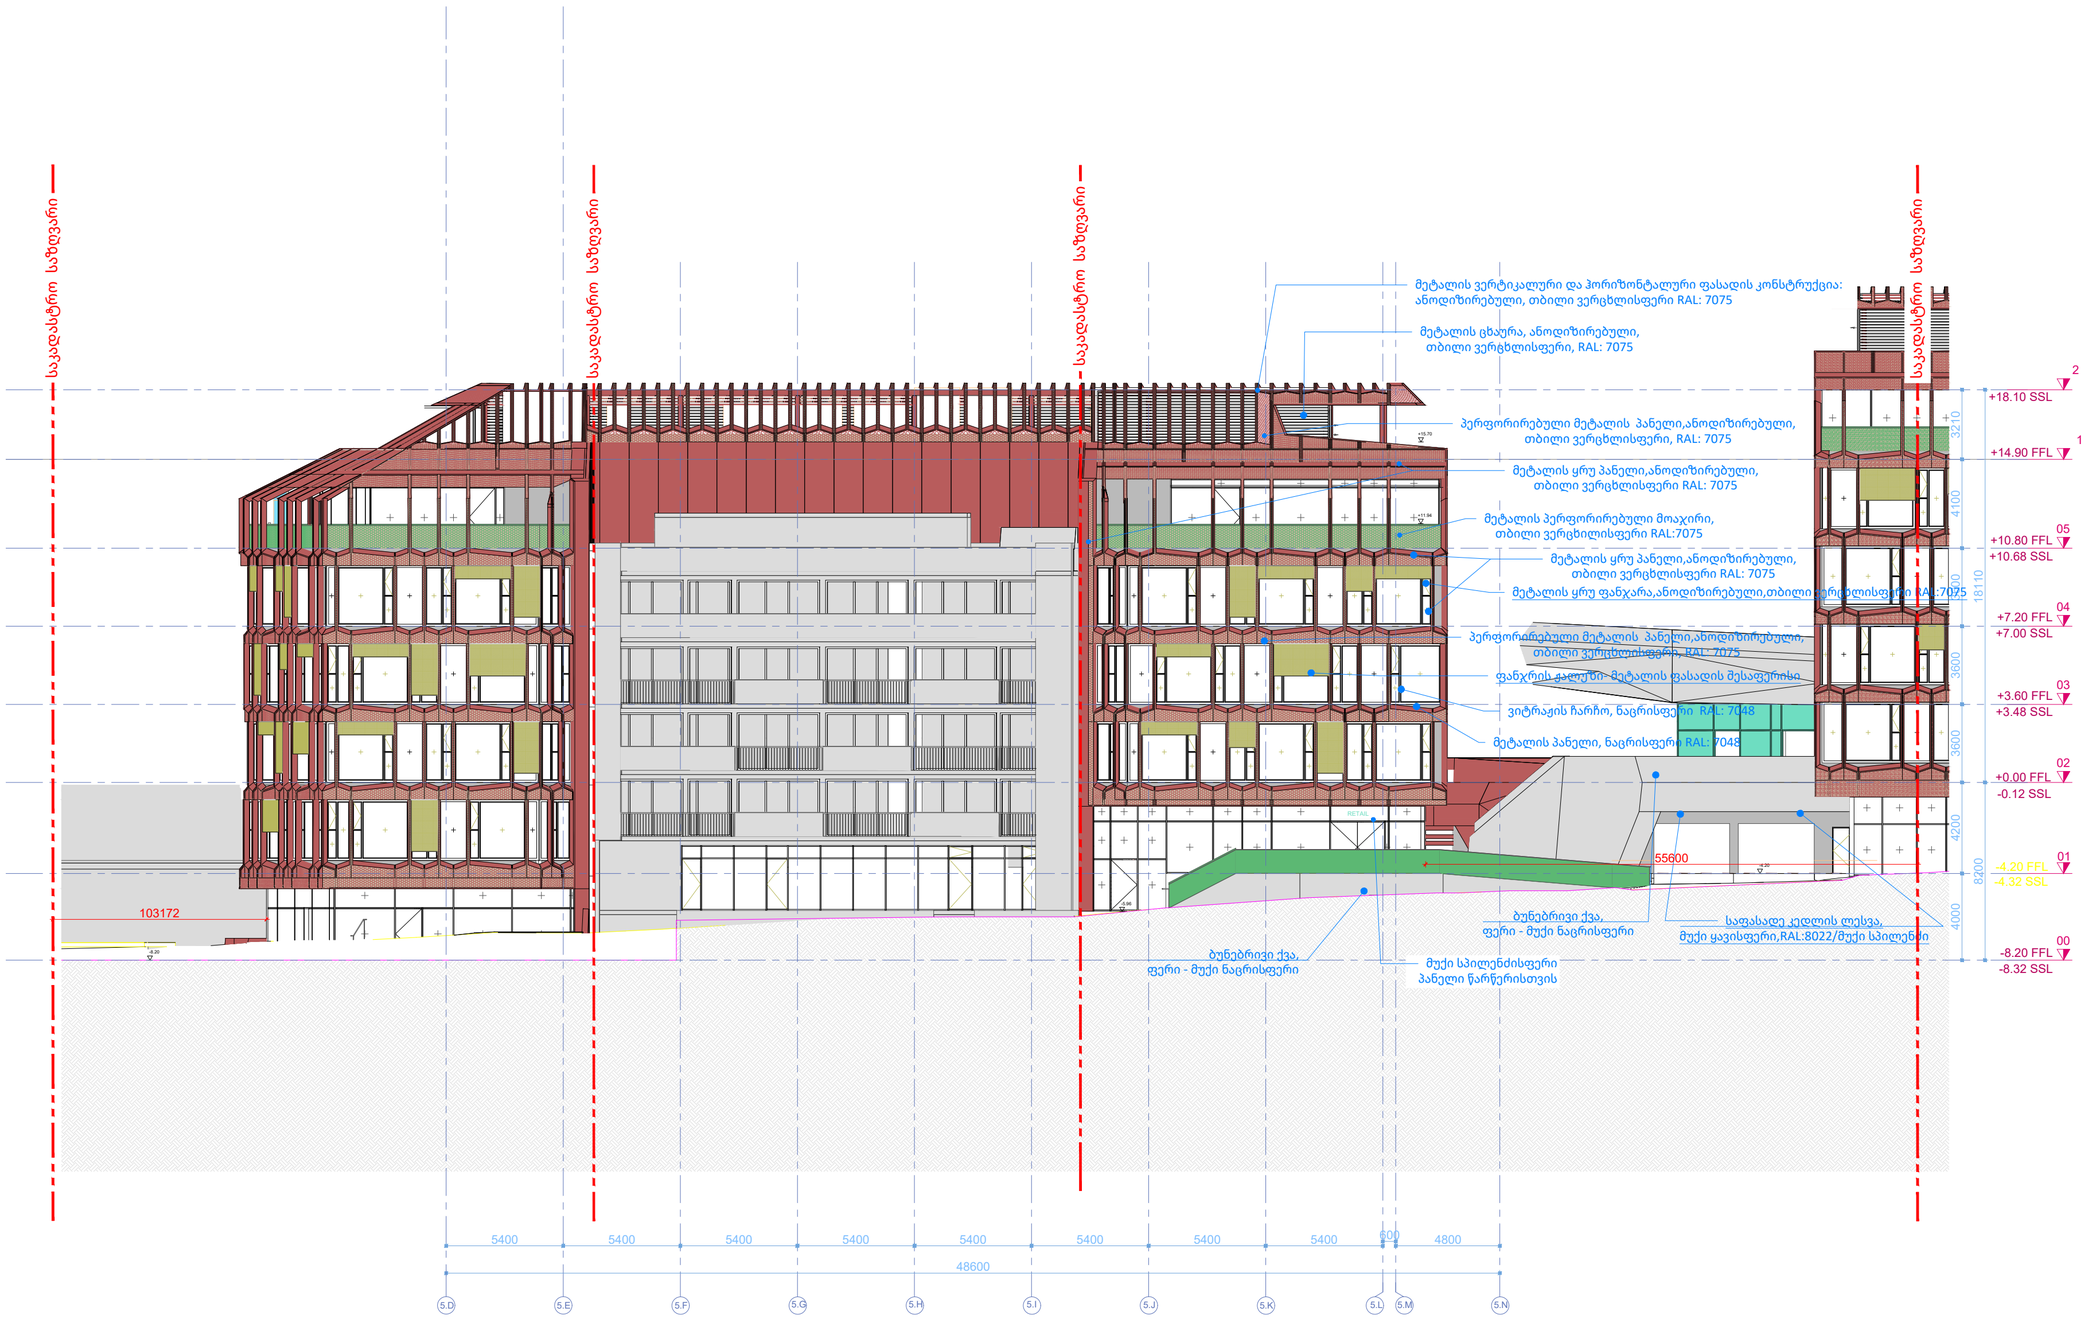

PROJECT DESIGNER:
პროექტანტი:
LSG SOLUTIONS

REGISTERED ADDRESS:
მისამართი:

14 M. Kostava Str.
მერაბ კოსტავას ქ. N14

PROJECT CLIENT:
დამკვეთი:
Silk Road Group

REGISTERED ADDRESS:
მისამართი:

1 Rose Revolution Square
1 ვარდების რევოლუციის მოედანი

R00	00.00.00	Issued for Review: განსახილველად:		
No:	Date: თარიღი:	Description: აღწერა:	XXX/PO	LSG/PM

NOTES:
მენიშვნები:

DESIGNER:
პროექტანტი:

PROJECT:
პროექტი:

SAKANELA DESIGN & MANAGEMENT

SCALE: / მასშტაბი: 1:200

SCALE 1:200
2m 4m 6m 8m 10m

DRAWING TITLE:
ნახაზის სახელწოდება:

ბლოკი B5

ფასადი
ღერძებში 5.D-5.N

DRAWING NO:
ნახაზის ნომერი:

SDM-LSG-PP-B5-A316-R00

REVISION: რევიზია:	FORMAT: ფორმატი:
R00	A2
STATUS: სტადია:	SHEET NO: ფურცლის ნომერი:
P.P	X.X

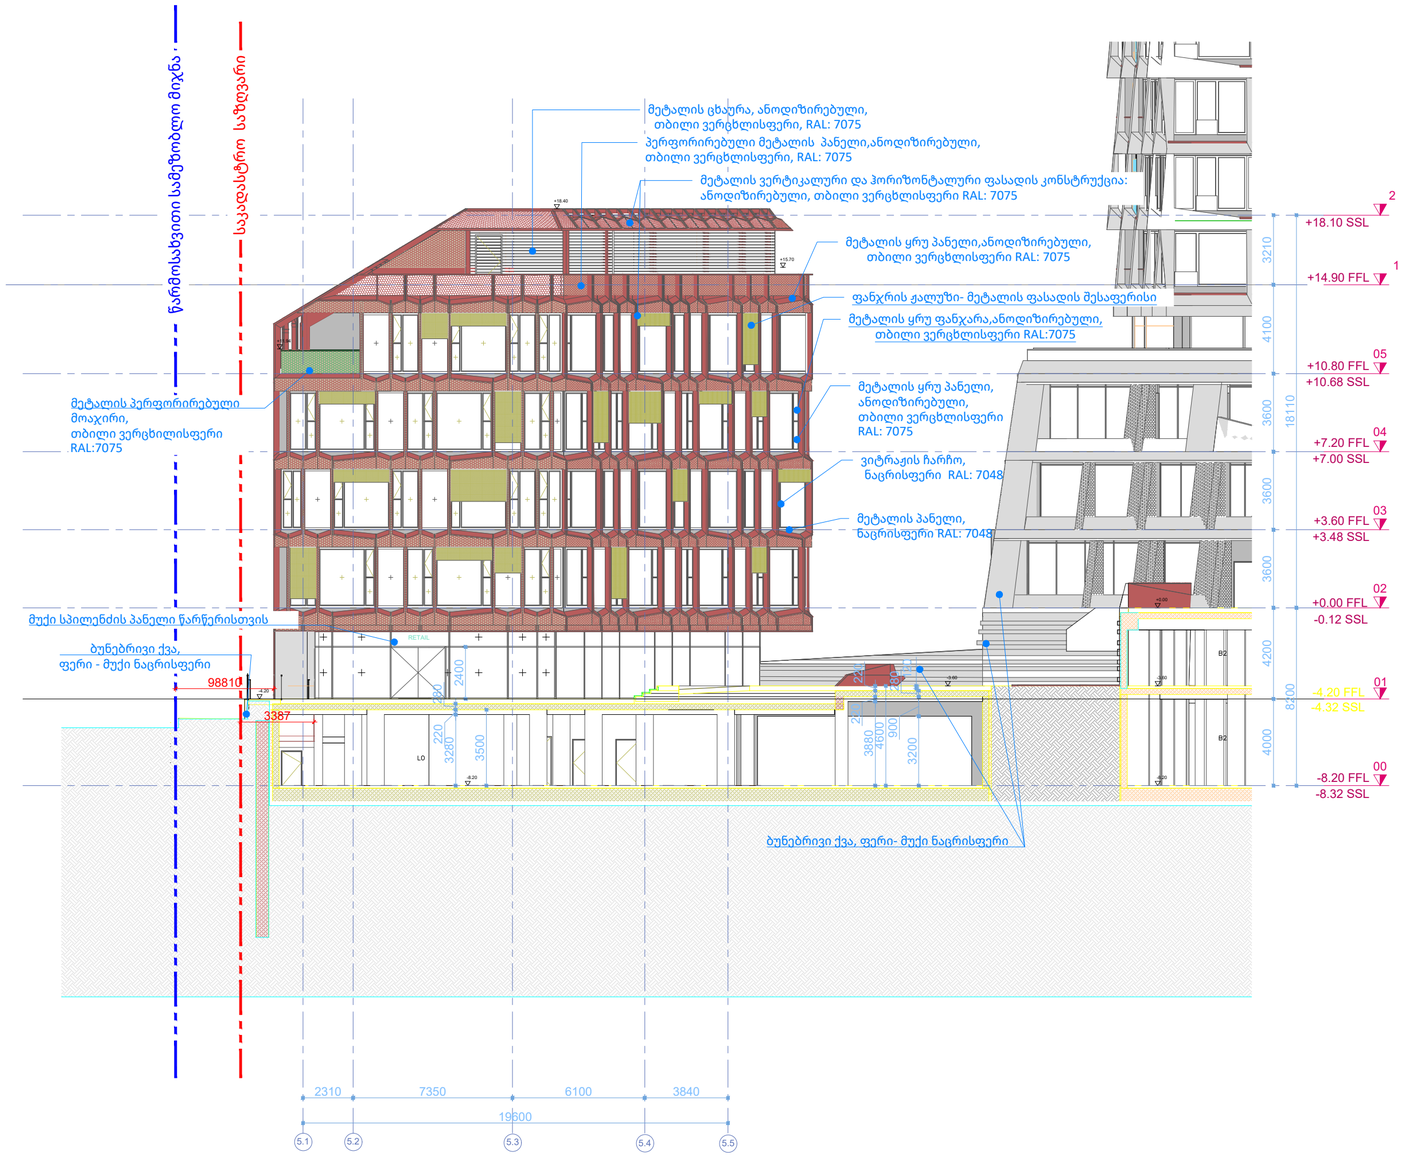

PROJECT DESIGNER:
პროექტანტი:
LSG SOLUTIONS

REGISTERED ADDRESS:
მისამართი:

14 M. Kostava Str.
მერაბ კოსტავას ქ. N14

PROJECT CLIENT:
დამკვეთი:

Silk Road Group

REGISTERED ADDRESS:
მისამართი:

1 Rose Revolution Square
1 ვარდების რევოლუციის მოედანი

R00	00.00.00	Issued for Review: განსახილველად:		
No:	Date: თარიღი:	Description: აღწერა:	XXX/PO	LSG/PM

NOTES:
შენიშვნები:

DESIGNER:
პროექტანტი:

PROJECT:
პროექტი:

SAKANELA DESIGN & MANAGEMENT

SCALE: / მასშტაბი: 1:200

SCALE 1:200
2m 4m 6m 8m 10m

DRAWING TITLE:
ნახაზის სახელწოდება:

ბლოკი B5

ფასადი
ღერძებში 5.1-5.5

DRAWING NO:
ნახაზის ნომერი:

SDM-LSG-PP-B5-A317-R00

REVISION: რევიზია:	FORMAT: ფორმატი:
R00	A2
STATUS: სტადია:	SHEET NO: ფურცლის ნომერი:
P.P	X.X

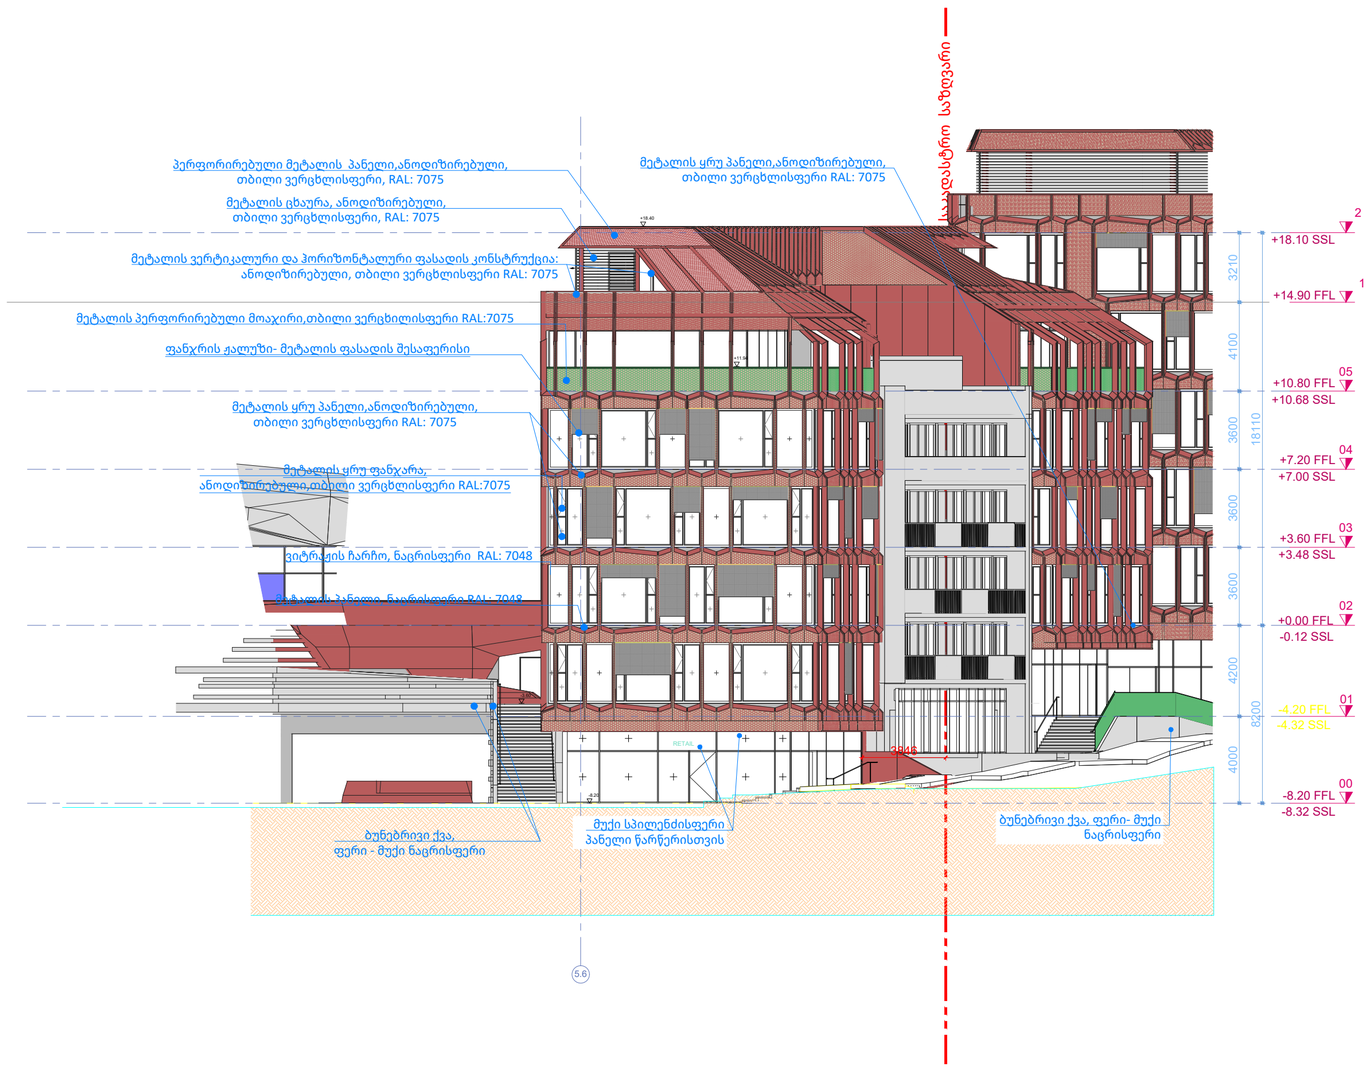

PROJECT DESIGNER:
პროექტანტი:
LSG SOLUTIONS

REGISTERED ADDRESS:
მისამართი:

14 M. Kostava Str.
მერაბ კოსტავას ქ. N14

PROJECT CLIENT:
დამკვეთი:
Silk Road Group

REGISTERED ADDRESS:
მისამართი:

1 Rose Revolution Square
1 ვარდების რევოლუციის მოედანი

R00	00.00.00	Issued for Review: განსახილველად:		
No:	Date: თარიღი:	Description: აღწერა:	XXX/PO	LSG/PM

NOTES:
შენიშვნები:

DESIGNER:
პროექტანტი:

PROJECT:
პროექტი:

SAKANELA DESIGN & MANAGEMENT

SCALE: / მასშტაბი: 1:200

SCALE 1:200
2m 4m 6m 8m 10m

DRAWING TITLE:
ნახაზის სახელწოდება:

ბლოკი B5

ფასადი
ღერძებში 5.6

DRAWING NO:
ნახაზის ნომერი:

SDM-LSG-PP-B5-A318-R00

REVISION: რევიზია:	FORMAT: ფორმატი:
R00	A2
STATUS: სტადია:	SHEET NO: ფურცლის ნომერი:
P.P	X.X



PROJECT DESIGNER:
პროექტანტი:
LSG SOLUTIONS

REGISTERED ADDRESS:
მისამართი:

14 M. Kostava Str.
მერაბ კოსტავას ქ. N14

PROJECT CLIENT:
დამკვეთი:
Silk Road Group

REGISTERED ADDRESS:
მისამართი:

1 Rose Revolution Square
1 ვარდების რევოლუციის მოედანი

R00	00.00.00	Issued for Review: განსახილველად:		
No:	Date: თარიღი:	Description: აღწერა:	XXX/PO	LSG/PM

NOTES:
შენიშვნები:

DESIGNER:
პროექტანტი:

PROJECT:
პროექტი:

SAKANELA DESIGN & MANAGEMENT

SCALE: / მასშტაბი: 1:200

SCALE 1:200
2m 4m 6m 8m 10m

DRAWING TITLE:
ნახაზის სახელწოდება:

ბლოკი B5

ფასადი
ღერძებში 5.N-5-D

DRAWING NO:
ნახაზის ნომერი:

SDM-LSG-PP-B5-A319-R00

REVISION: რევიზია:	FORMAT: ფორმატი:
R00	A2
STATUS: სტატია:	SHEET NO: ფურცლის ნომერი:
P.P	X.X