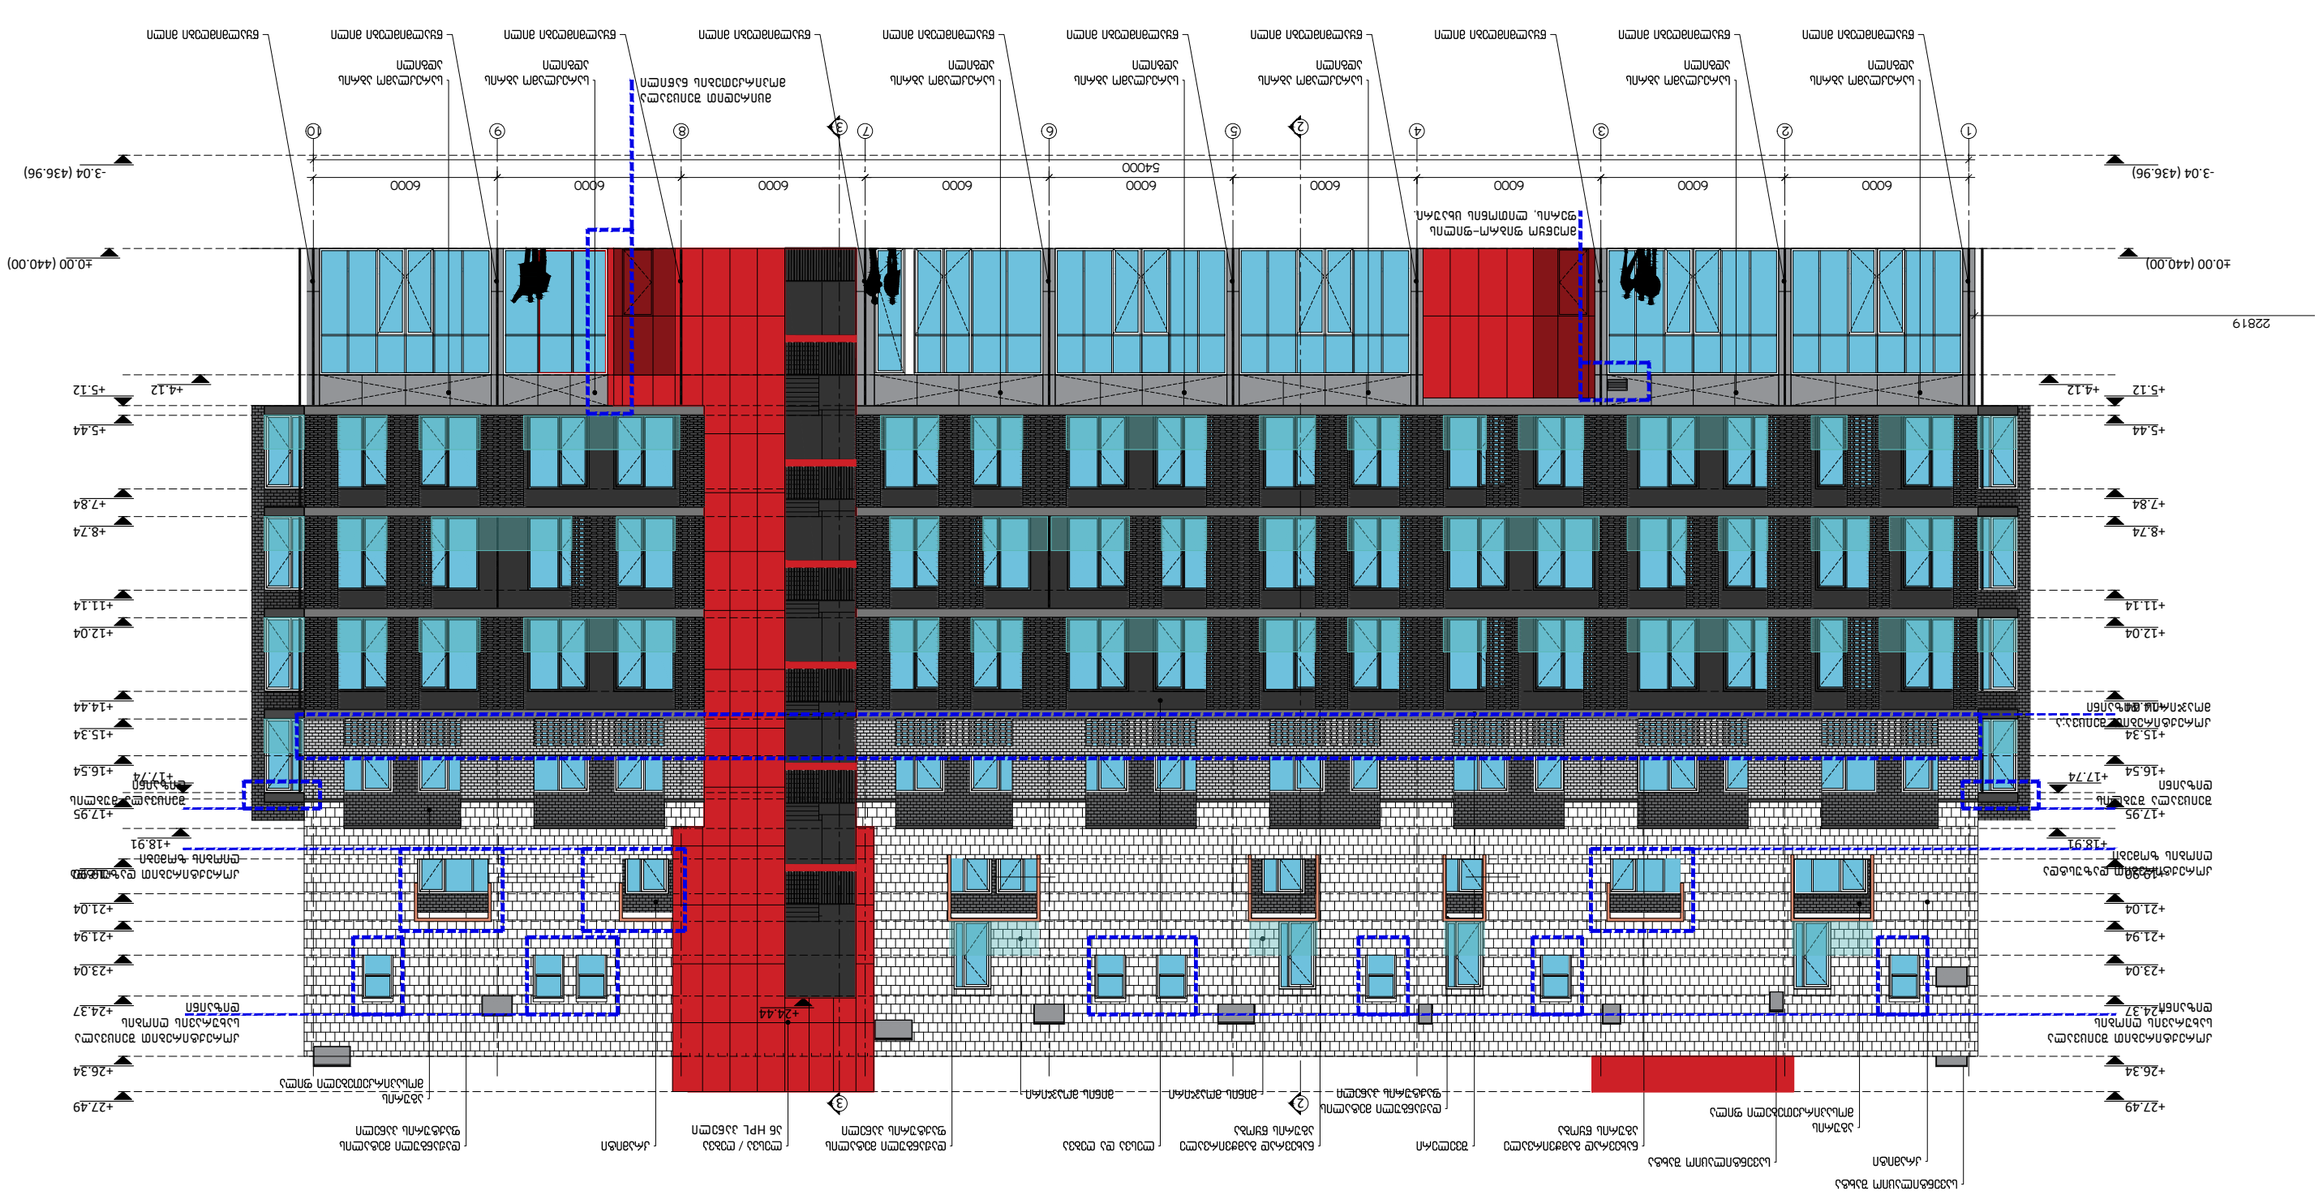

±0.00 (440.00)

+21.94

+26.34

-3.04 (436.96)

+5.44

+8.74

+12.04

+15.34

+17.95

+16.54

+23.04

+24.37

+19.90

+18.91

+14.44

+11.14

+7.84

+5.12

+21.04

±0.00 (440.00)

+21.94

+26.34

-3.04 (436.96)

+5.44

+8.74

+12.04

+15.34

+17.95

+16.54

+23.04

+24.37

+19.90

+18.91

+14.44

+11.14

+7.84

+5.12

+21.04

+4.12 +4.12

+17.74 +17.74

+27.49 +27.49

1 2 3 4 5 6 7 8 9 10

54000

6000 6000 6000 6000 6000 6000 6000 6000 6000

3

3

2

2

+24.44

22819

HPL პანელი

კორექტირებით შეიცვალა სახურავის ღიობის დიზაინი

კორექტირებით შეიცვალა სახურავის ღიობის დიზაინი

კორექტირებით დაზუსტდა ღიობის ზომები

კორექტირებით დაზუსტდა ღიობის ზომები შეიცვალა შუბლის დიზაინი შეიცვალა შუბლის დიზაინი
კორექტირებით შეიცვა;ა მოაჯირის დიზაინი

მცირედით შეიცვალა მოპირკეთების ნაწილი

მოეწყო ფიბრო-ფილის ფერის, ლითონის ცხაური.

მასშტაბი: სტადია: პროექტი

მთ. არქიტექტორი: მ. ბალიაშვილი

მთ. არქიტექტორი: ა. ნაცვლიშვილი

არქიტექტორი:

პროექტის

სახელწოდება: ქ. თბილისი. წურწუმიასა და ნ.ირბახის
ქუჩების გადაკვეთაზე (ს/კ 01.17.01.050.029) მრავალბინიანი საცხოვრებელი სახლი

შეასრულა: შეასრულა: შეასრულა:

ფორმატი: A3 თარიღი: დაკვეთა: -/20

Dec 29, 2025

ნახაზის დასახელება: ნახაზის

კოდი: გვერდი: #4-F-01.dwg

დამკვეთი: შპს "ტიფლის პიაცა" შემსრულებელი: შპს "ბაუ დიზაინი" თბილისი, შ.რუსთაველის გამზ. 40 0108

www.baudesign.ge

შენიშვნები : შენობა #4 ფასადი 1-10 ღერძებში
1:200 1

±0.00 (440.00)

+21.94

+26.34

-3.04 (436.96)

+5.44

+8.74

+12.04

+15.34

+17.95

+16.54

+23.04

+24.37

+19.90

+18.91

+14.44

+11.14

+7.84

+5.12

+21.04

±0.00 (440.00)

+21.94

+26.34

-3.04 (436.96)

+5.44

+8.74

+12.04

+15.34

+17.95

+16.54

+23.04

+24.37

+19.90

+18.91

+14.44

+11.14

+7.84

+5.12

+21.04

+4.12 +4.12

+17.74 +17.74

+27.49 +27.49

3

54000

6000 6000

10 9 8 7 6 5 4 2 1

6000 6000 6000 6000

+3.45 (440.00)

HPL პანელი

6000 6000 6000

- 1.40 (438.60)

45603 33043

±0.00 (440.00)

+1.00 (441.00)

(439.46)

+24.44
კორექტირებით შეიცვალა სახურავის ღიობის დიზაინი

კორექტირებით შეიცვალა სახურავის ღიობის დიზაინი

კორექტირებით დაზუსტდა ღიობის ზომები

კორექტირებით დაზუსტდა ღიობის ზომები შეიცვალა შუბლის დიზაინი შეიცვალა შუბლის დიზაინი
კორექტირებით შეიცვა;ა მოაჯირის დიზაინი

ქოთნის ნაცვლად
მოწყობილია ლითონის

მოაჯირი გაუქმდა საყვავილეები

მოეწყო ფიბრო-ფილის ფერის, ლითონის ცხაური.

მასშტაბი: სტადია: პროექტი

მთ. არქიტექტორი: მ. ბალიაშვილი

მთ. არქიტექტორი: ა. ნაცვლიშვილი

არქიტექტორი:

პროექტის

სახელწოდება: ქ. თბილისი. წურწუმიასა და ნ.ირბახის
ქუჩების გადაკვეთაზე (ს/კ 01.17.01.050.029) მრავალბინიანი საცხოვრებელი სახლი

შეასრულა: შეასრულა: შეასრულა:

ფორმატი: A3 თარიღი: დაკვეთა: -/20

Dec 29, 2025

ნახაზის დასახელება: ნახაზის

კოდი: გვერდი: 003-#4-F-02.dwg

დამკვეთი: შპს "ტიფლის პიაცა" შემსრულებელი: შპს "ბაუ დიზაინი" თბილისი, შ.რუსთაველის გამზ. 40 0108

www.baudesign.ge

შენიშვნები : შენობა #4 ფასადი 10-1 ღერძებში. 1:200 2

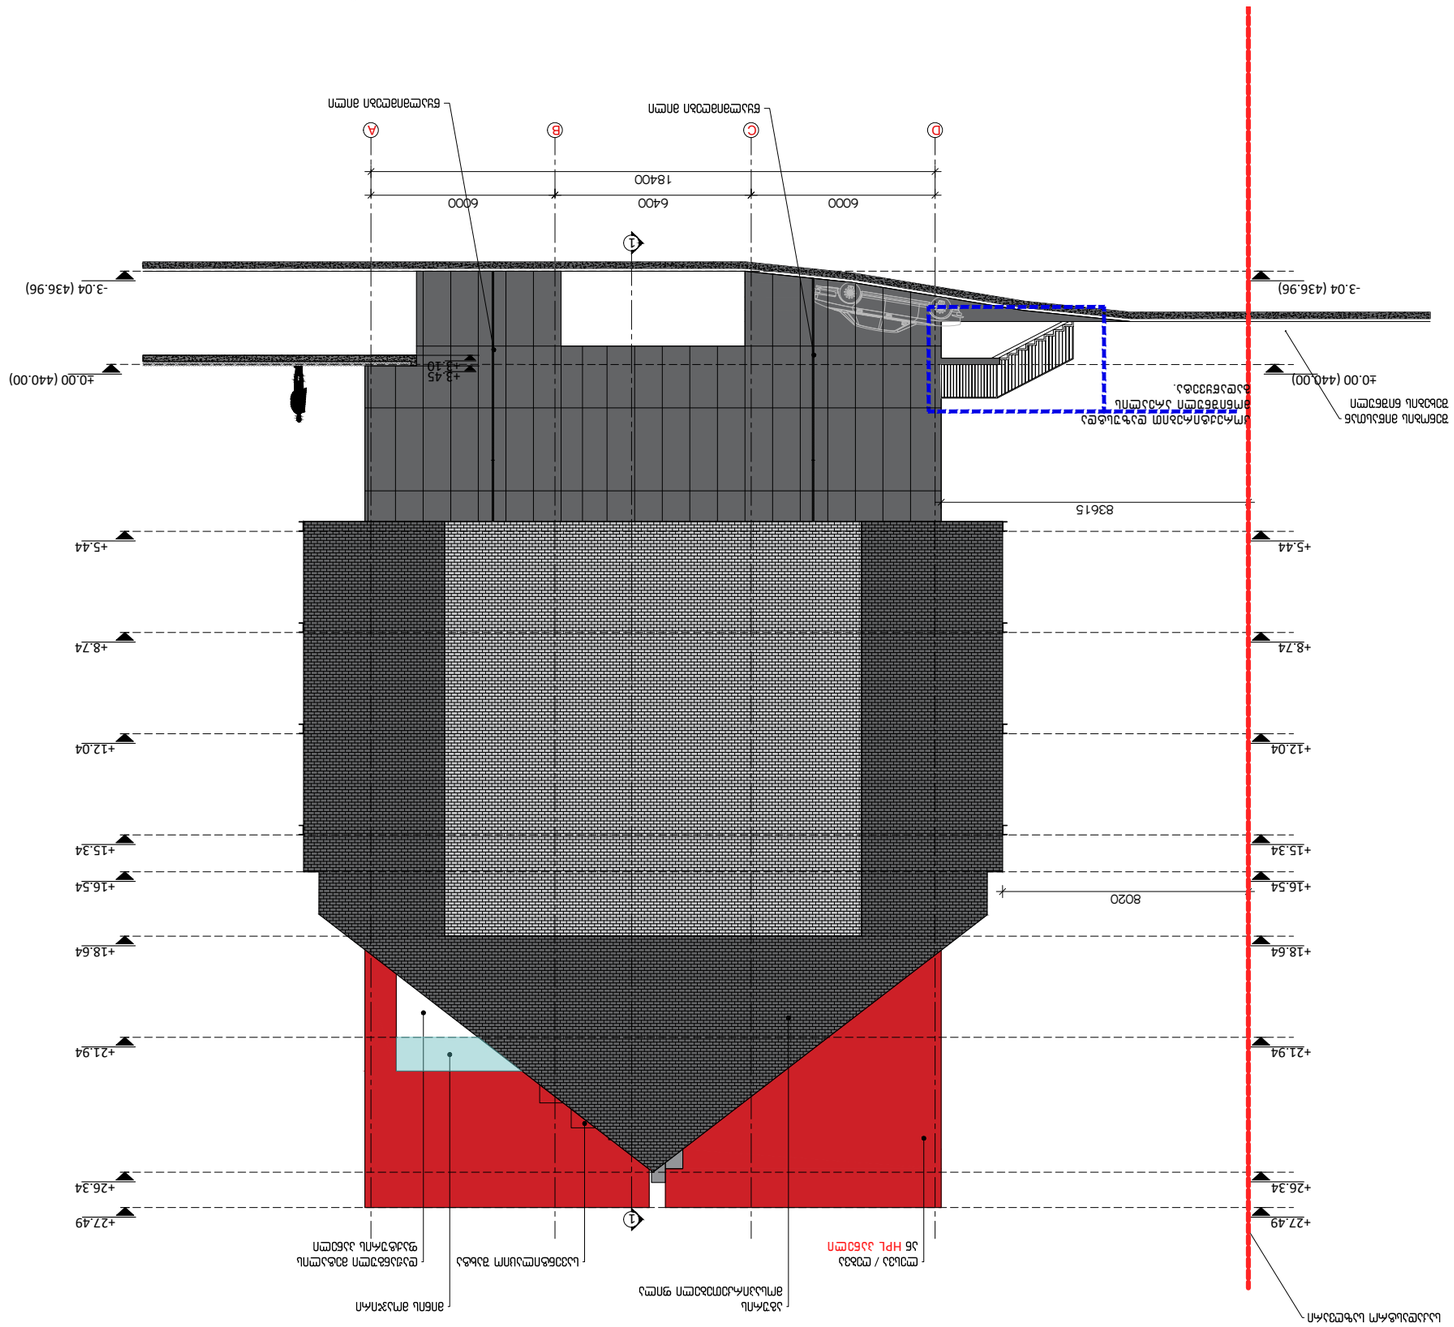

+27.49

±0.00 (440.00)

+21.94

+26.34

- 3.04 (436.96)

+5.44

+8.74

+12.04

+15.34

+18.64

±0.00 (440.00)

+21.94

+26.34

- 3.04 (436.96)

+5.44

+8.74

+12.04

+15.34

+18.64

+16.54 +16.54

+27.49

D C B A

18400

6000 6400 6000

83615

1

1

HPL პანელი

+3.10

+3.45

8020

კორექტირებით დაზუსტდა მონიშნული არეალის გადაწყვეტა.

მასშტაბი: სტადია: პროექტი

მთ. არქიტექტორი: მ. ბალიაშვილი

მთ. არქიტექტორი: ა. ნაცვლიშვილი

არქიტექტორი:

პროექტის

სახელწოდება: ქ. თბილისი. წურწუმიასა და ნ.ირბახის
ქუჩების გადაკვეთაზე (ს/კ 01.17.01.050.029) მრავალბინიანი საცხოვრებელი სახლი

შეასრულა: შეასრულა: შეასრულა:

ფორმატი: A3 თარიღი: დაკვეთა: -/20

Dec 29, 2025

ნახაზის დასახელება: ნახაზის

კოდი: გვერდი: 003-#4-F-03.dwg

დამკვეთი: შპს "ტიფლის პიაცა" შემსრულებელი: შპს "ბაუ დიზაინი" თბილისი, შ.რუსთაველის გამზ. 40 0108

www.baudesign.ge

შენიშვნები : შენობა #4 ფასადი D-A ღერძებში
1:200 3

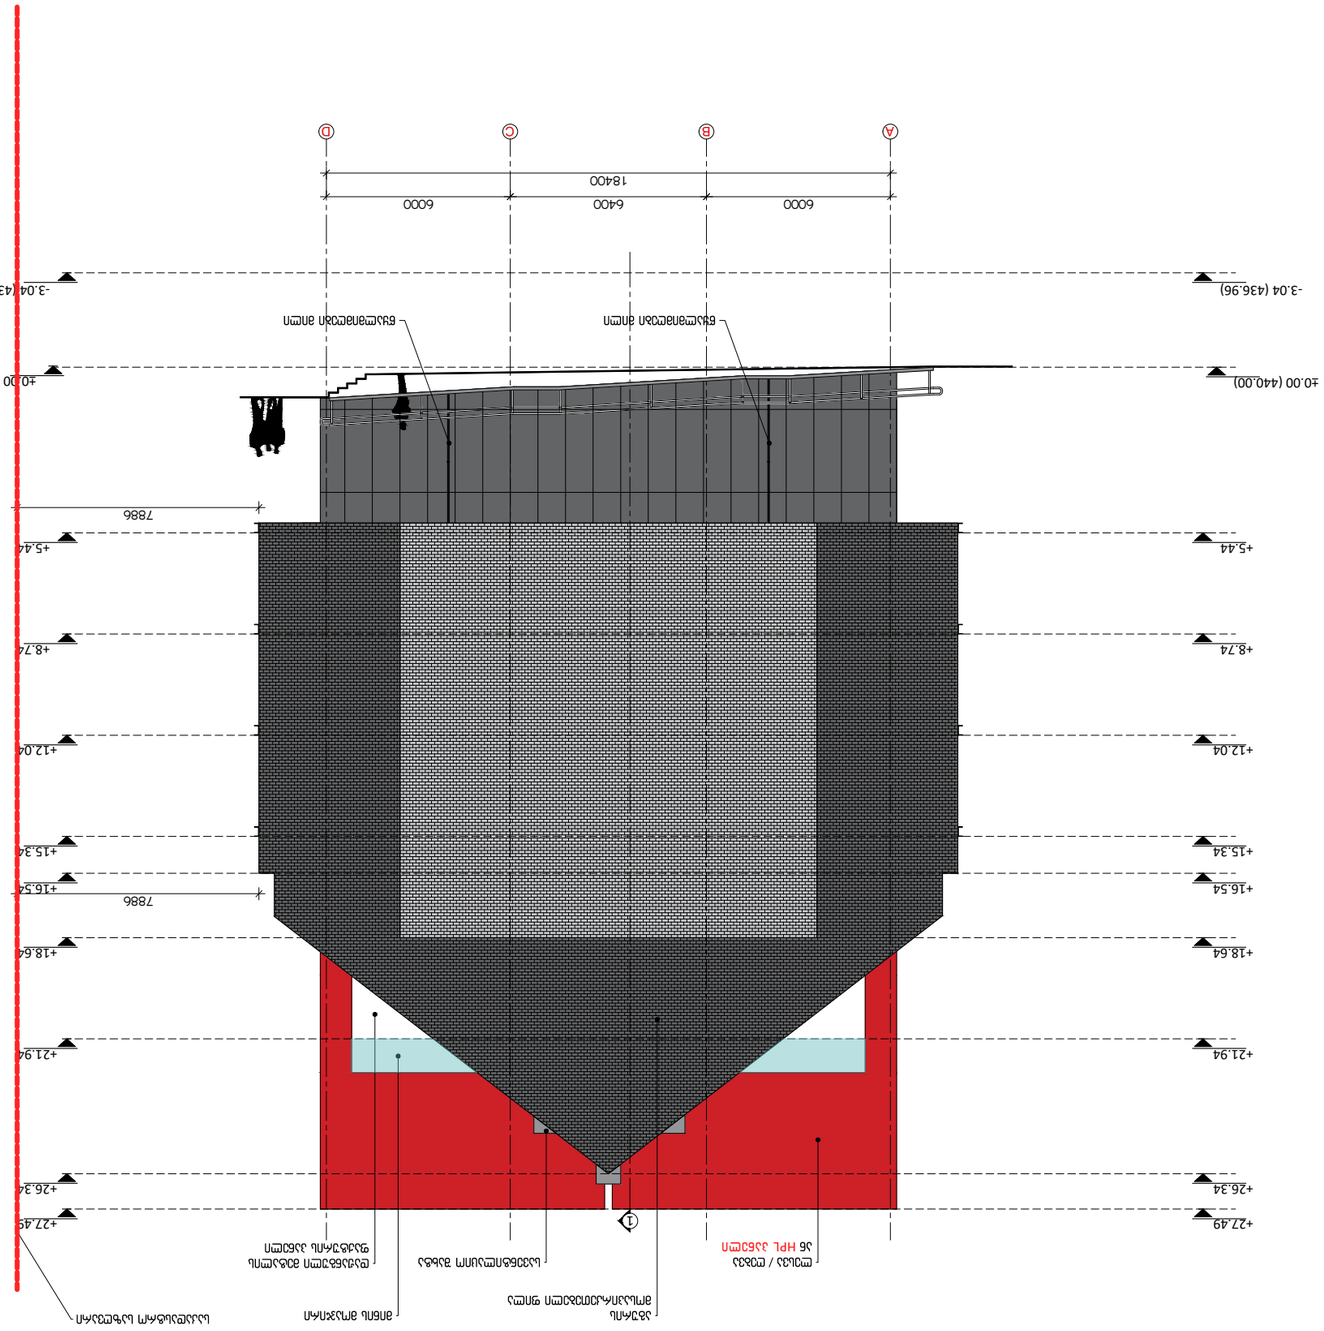

A B C D

18400

6000 6400 6000

1

HPL პანელი

±0.00 (440.00)

+21.94

+26.34

-3.04 (436.96)

+5.44

+8.74

+12.04

+15.34

+18.64

±0.00 (440.00)

+21.94

+26.34

-3.04 (436.96)

+5.44

+8.74

+12.04

+15.34

+18.64

+16.54 +16.54

+27.49 +27.49

7886

7886

მასშტაბი: სტადია: პროექტი

მთ. არქიტექტორი: მ. ბალიაშვილი

მთ. არქიტექტორი: ა. ნაცვლიშვილი

არქიტექტორი:

პროექტის

სახელწოდება: ქ. თბილისი. წურწუმიასა და ნ.ირბახის
ქუჩების გადაკვეთაზე (ს/კ 01.17.01.050.029) მრავალბინიანი საცხოვრებელი სახლი

შეასრულა: შეასრულა: შეასრულა:

ფორმატი: A3 თარიღი: დაკვეთა: -/20

Dec 29, 2025

ნახაზის დასახელება: ნახაზის

კოდი: გვერდი: 003-#4-F-04.dwg

დამკვეთი: შპს "ტიფლის პიაცა" შემსრულებელი: შპს "ბაუ დიზაინი" თბილისი, შ.რუსთაველის გამზ. 40 0108

www.baudesign.ge

შენიშვნები : შენობა #4 ფასადი A-D ღერძებში
1:200 4