საპროექტო ფასადი ა-მ ღერძებს შორის

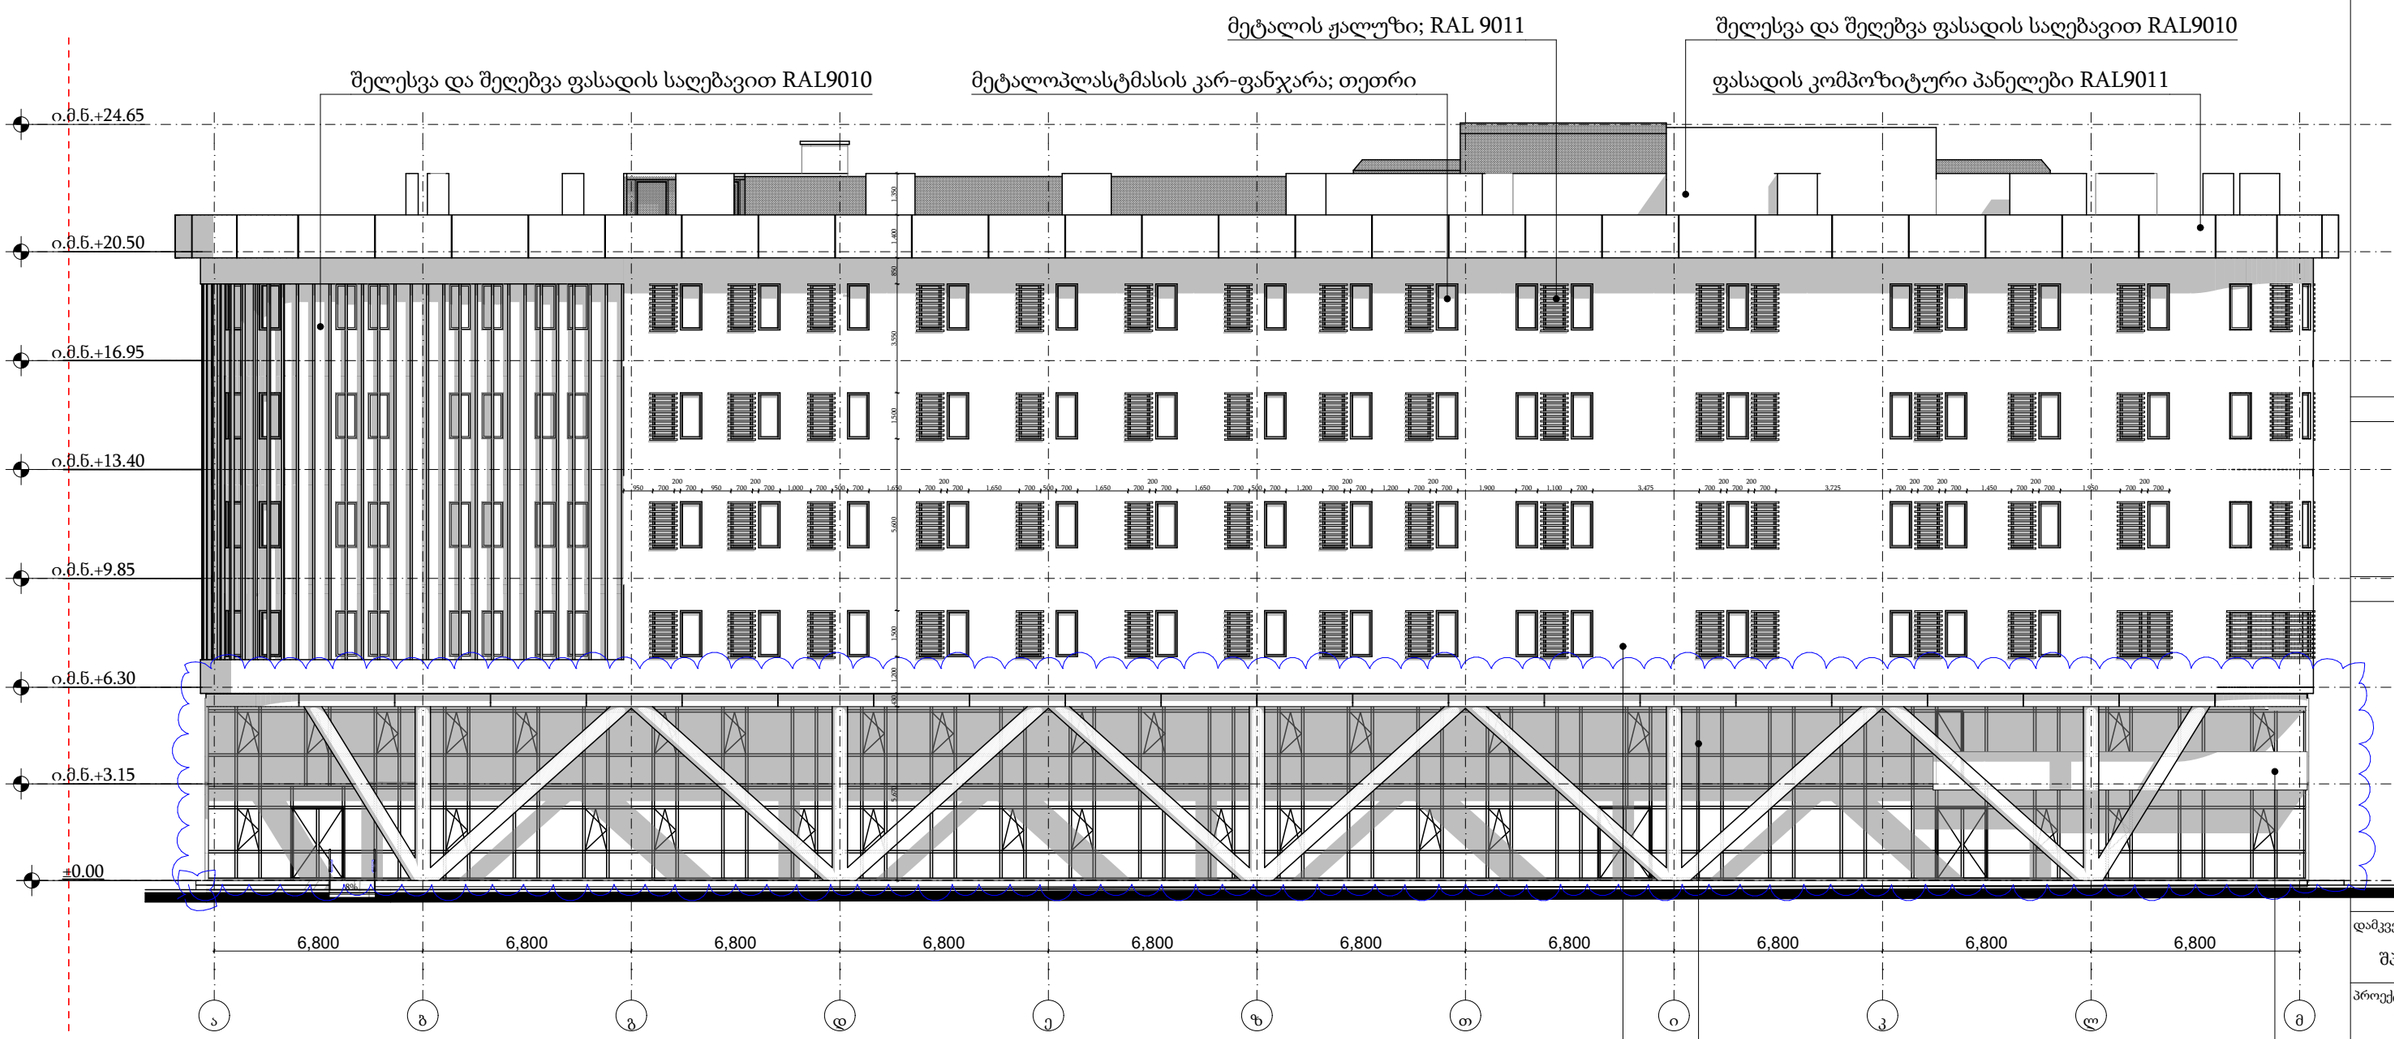

დეკორატიული შელესვა და შეღებვა ფასადის საღებავით RAL 030 80 20; RAL 070 50 55;

შელესვა და შეღებვა ფასადის საღებავით RAL9010

ალუმინის შემინული ფასადის სისტემა



ფორმატი A-3

პირობითი აღნიშვნები

შენიშვნები

სიტუაციური სქემა

დამკვეთი

შპს "სითი და კო"

პროექტი

საავადმყოფო

მისამართი

ქ. თბილისი,
სარაჯიშვილის ქ. #17

შპს "სითი და კო"

ქ. თბილისი,
მ. გელოვანის გამზ. #52

თანამდებობა	გვარი	ხელმოწერა
დირექტორი	ი. ანთაძე	
ავტორი	ე. ედიშერაშვილი	
არქიტექტორი	ე. ედიშერაშვილი	
არქიტექტორი		

არქიტექტურული ნაწილი

სტადია: პროექტის კორექტირება

ნახაზი

ფასადი

მასშტაბი: 1:200

თარიღი: 12/03/2025

ფურცელი: A-401

საპროექტო ფასადი 1-4 ღერძებს შორის

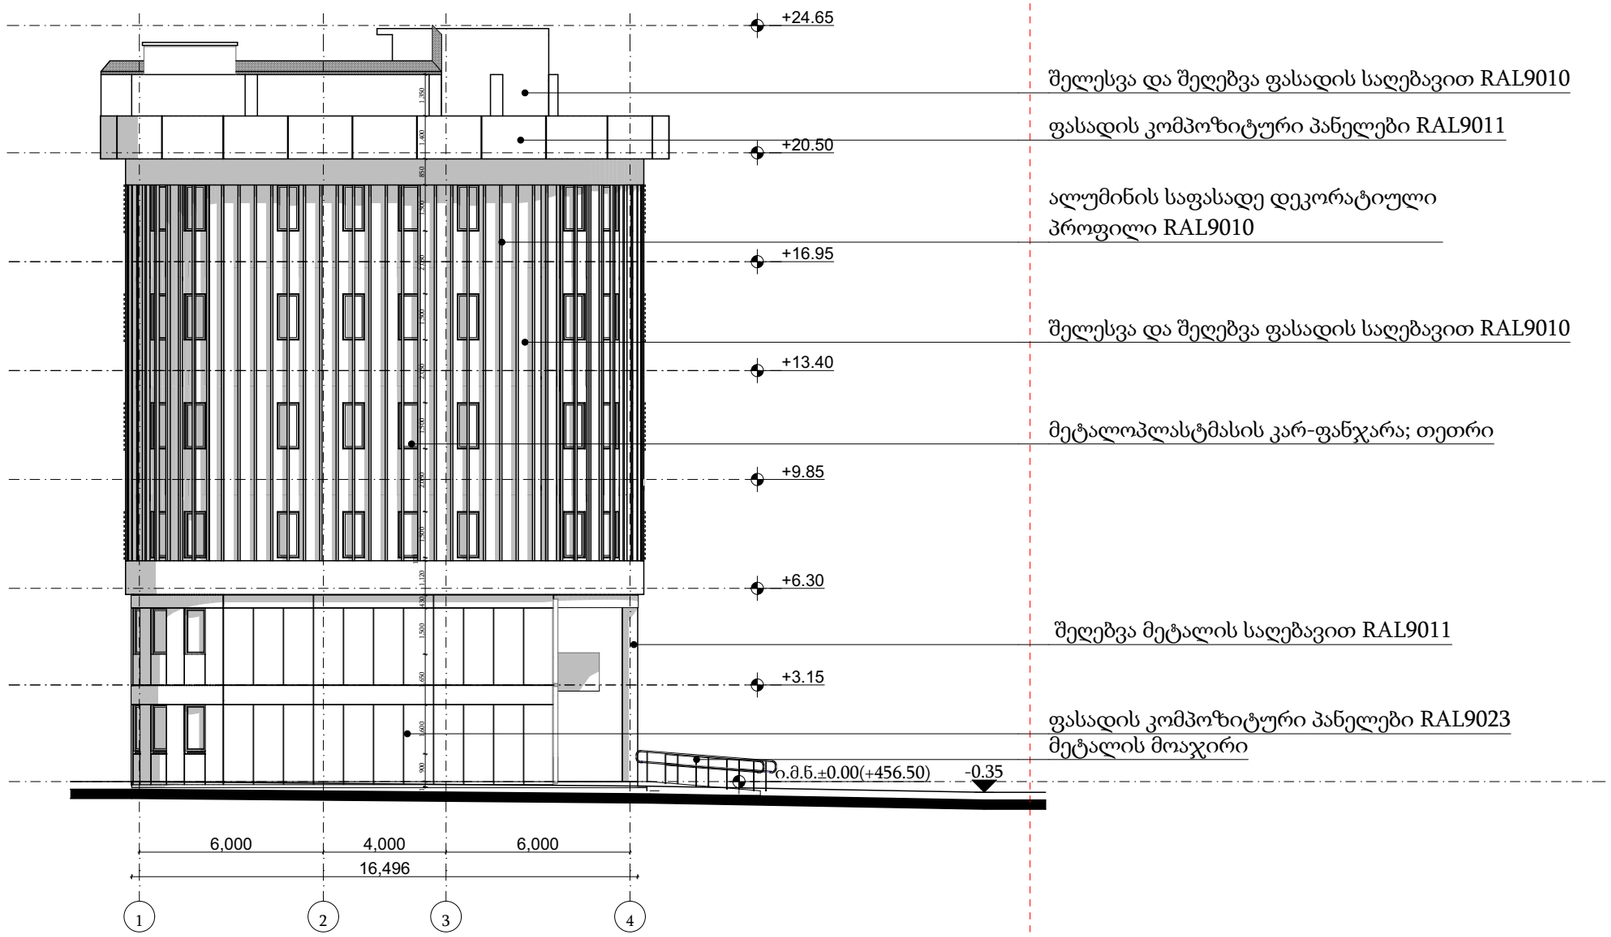



ფორმატი A-3

პირობითი აღნიშვნები

შენიშვნები

სიტუაციური სქემა

დამკვეთი
შპს "სითი და კო"

პროექტი
საავადმყოფო

მისამართი
ქ. თბილისი,
სარაჯიშვილის ქ. #17

შპს "სითი და კო"
ქ. თბილისი,
მ. გელოვანის გამზ. #52

თანამდებობა	გვარი	ხელმოწერა
დირექტორი	ი. ანთაძე	
ავტორი	ე. ედიშერაშვილი	
არქიტექტორი	ე. ედიშერაშვილი	
არქიტექტორი		

არქიტექტურული ნაწილი

სტადია პროექტის კორექტირება

ნახაზი

ფასადი

მასშტაბი: 1:200
თარიღი: 12/03/2025
ფურცელი: A-402

საპროექტო ფასადი მ-ა ღერძებს შორის

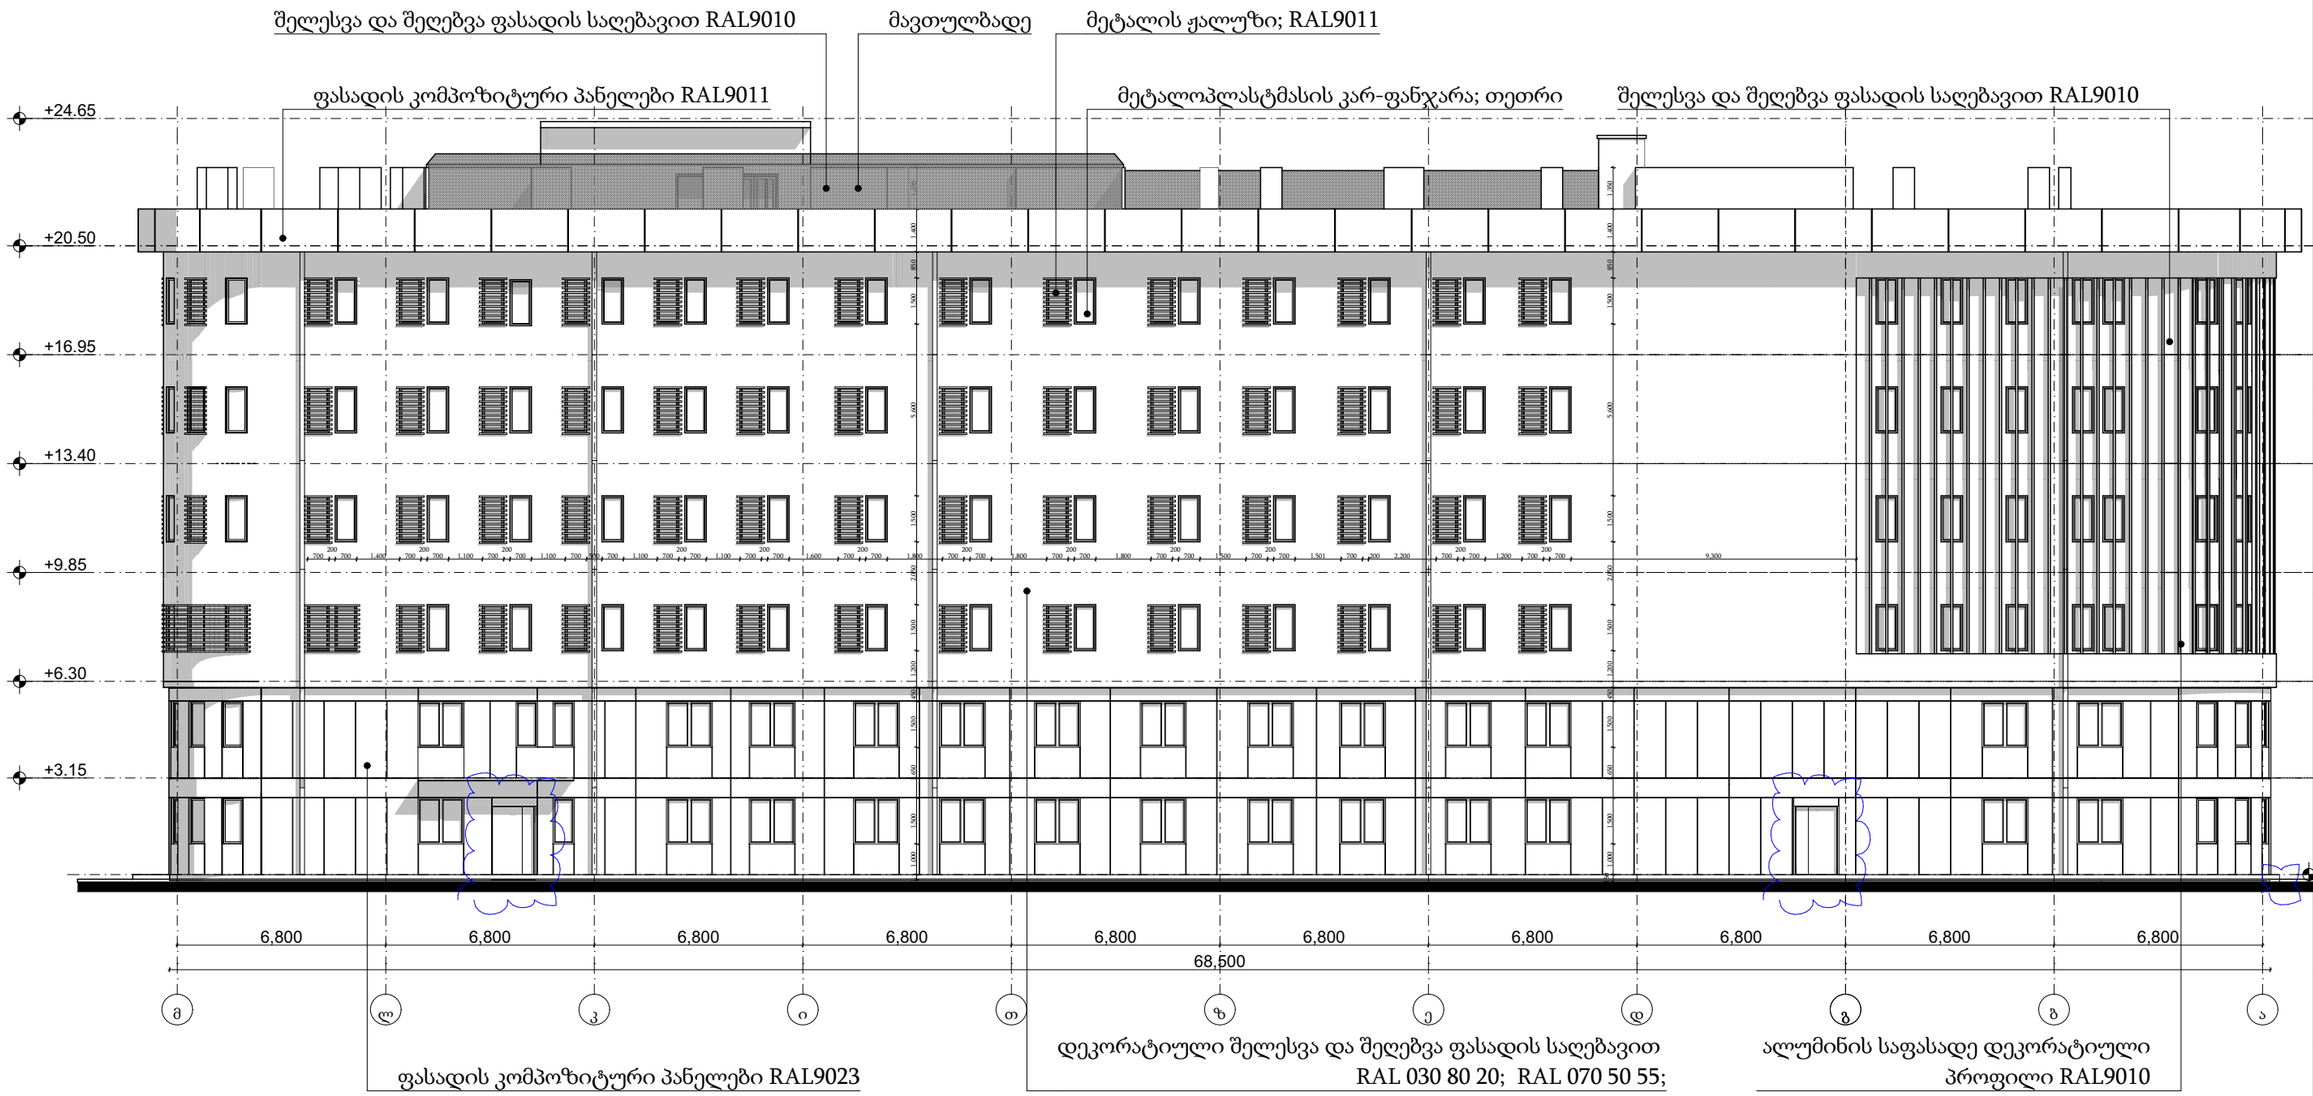

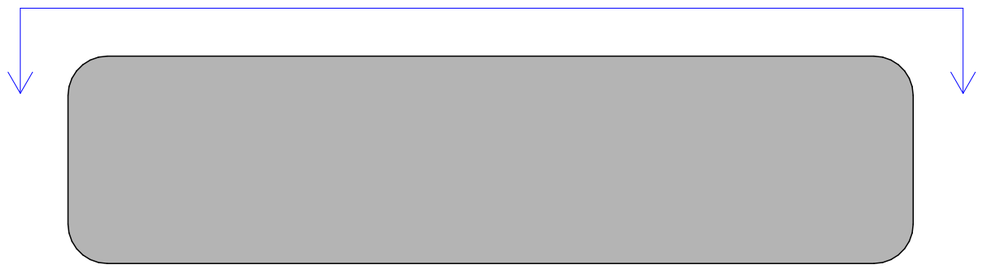

ფორმატი A-3

პირობითი აღნიშვნები

შენიშვნები

სიტუაციური სქემა

დამკვეთი

შპს "სითი და კო"

პროექტი

საავადმყოფო

მისამართი

ქ. თბილისი,
სარაჯიშვილის ქ. #17

შპს "სითი და კო"

ქ. თბილისი,
მ. გელოვანის გამზ. #52

თანამდებობა	გვარი	ხელმოწერა
დირექტორი	ი. ანთაძე	
ავტორი	ე. ედიშერაშვილი	
არქიტექტორი	ე. ედიშერაშვილი	
არქიტექტორი		

არქიტექტურული ნაწილი

სტადია: პროექტის კორექტირება

ნახაზი

ფასადი

მასშტაბი: 1:200

თარიღი: 12/03/2025

ფურცელი: A-403

საპროექტო ფასადი 4-1 ღერძებს შორის



შელესვა და შეღებვა ფასადის საღებავით RAL9010

ფასადის კომპოზიტური პანელები RAL9011

დეკორატიული შელესვა და შეღებვა ფასადის საღებავით
RAL 030 80 20; RAL 070 50 55;

მეტალოპლასტმასის კარ-ფანჯარა; თეთრი
მეტალის ჟალუზი; RAL9011

შეღებვა მეტალის საღებავით RAL9011

ფასადის კომპოზიტური პანელები RAL9023



ფორმატი A-3

პირობითი აღნიშვნები

შენიშვნები

სიტუაციური სქემა

დამკვეთი
შპს "სითი და კო"

პროექტი
საავადმყოფო

მისამართი
ქ. თბილისი,
სარაჯიშვილის ქ. #17

შპს "სითი და კო"
ქ. თბილისი,
მ. გელოვანის გამზ. #52

თანამდებობა	გვარი	ხელმოწერა
დირექტორი	ი. ანთაძე	
ავტორი	ე. ედიშერაშვილი	
არქიტექტორი	ე. ედიშერაშვილი	
არქიტექტორი		

არქიტექტურული ნაწილი

სტადია პროექტის კორექტირება

ნახაზი

ფასადი

მასშტაბი: 1:200 | თარიღი: 12/03/2025 | ფურცელი: A-404

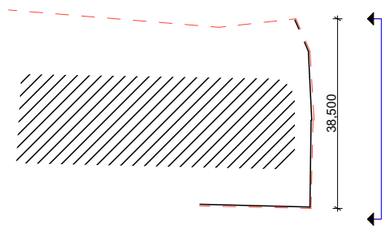

საკადასტრო საზღვარი

საკადასტრო საზღვარი

განშლა სარაჯიშვილის ქუჩიდან

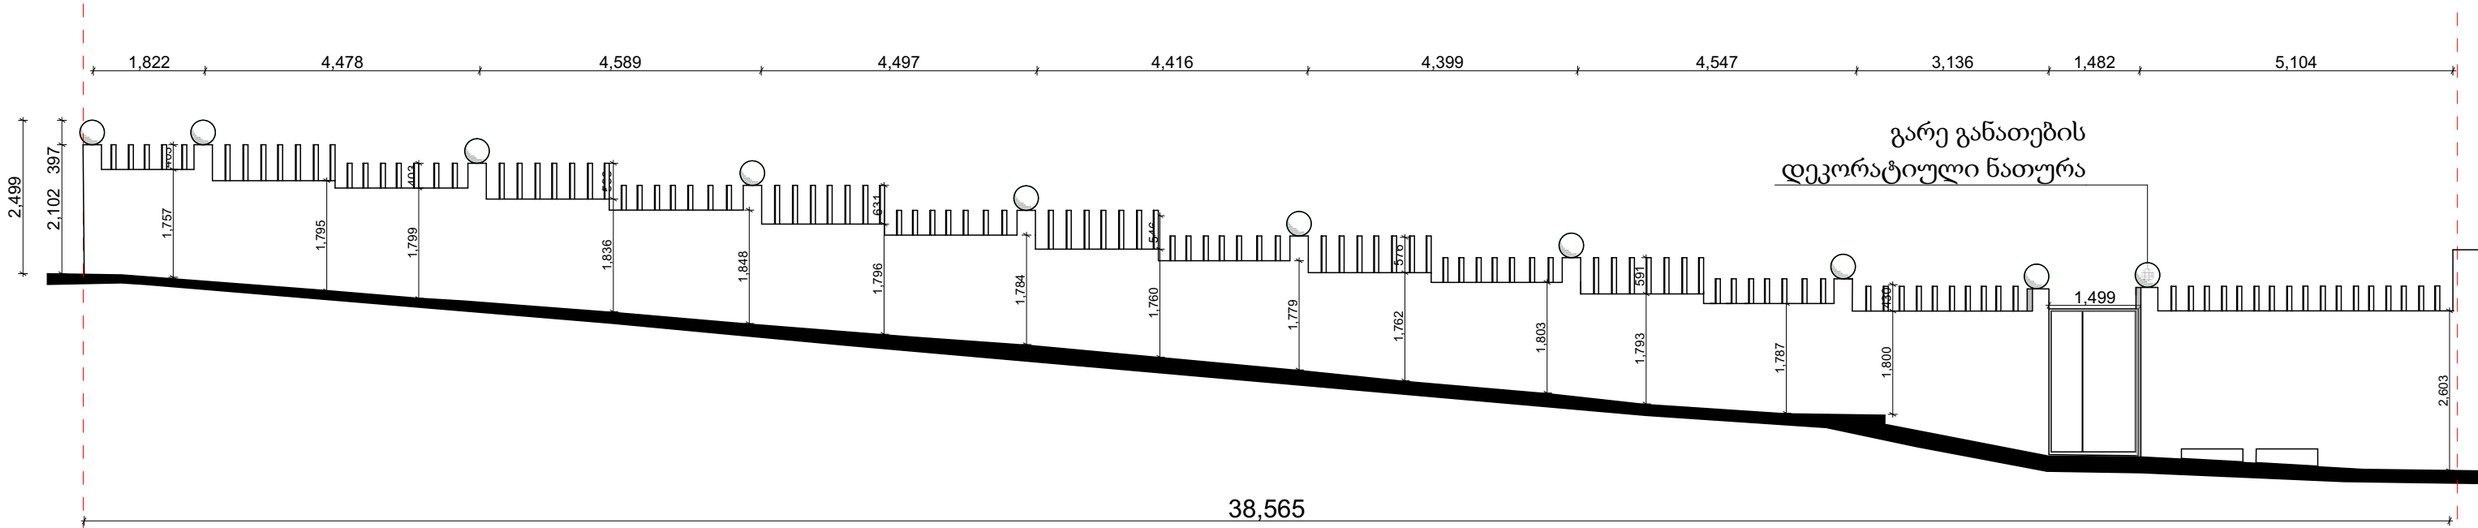

ფორმატი	A-3

პირობითი აღნიშვნები

შენიშვნები

მისამართი

ქ. თბილისი,
სარაჯიშვილის ქ. #17

შპს "სითი და კო"

ქ. თბილისი,
მ. გელოვანის გამზ. #52

თანამდებობა	გვარი	ხელმოწერა
დირექტორი	ი. ანთაძე	
ავტორი	ე. ედიშერაშვილი	
არქიტექტორი	ე. ედიშერაშვილი	
არქიტექტორი		

არქიტექტურული ნაწილი

სტადია: პროექტის კორექტირება

ნახაზი:

ღობე

მასშტაბი:	თარიღი:	ფურცელი:
1:100	12/03/2025	A-405

კარ-ფანჯრის სპეციფიკაცია

კარი 1
კ-1
2 ცალი

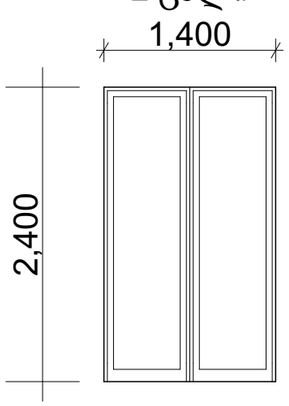

კარი 2
კ-2
2 ცალი

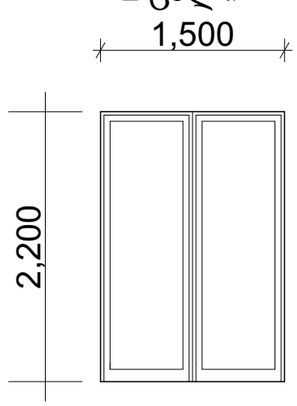

კარი 3
კ-3
2 ცალი

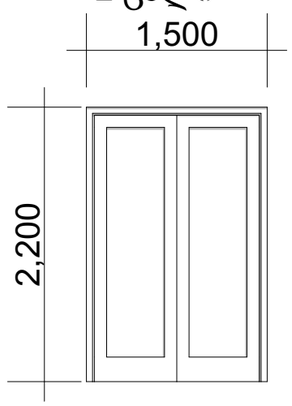

მეტალის ჭალუზი
RAL9011

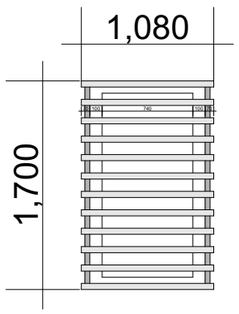

ფანჯარა -1
ფ-1
27 ცალი

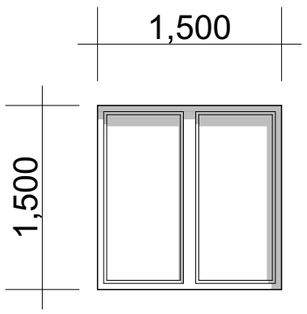

ფანჯარა -2
ფ-2
368 ცალი

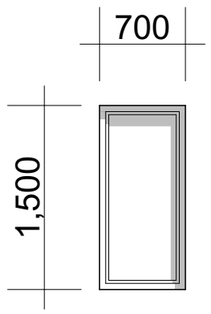

#	მასალა	ზომა (მმ)		ფართი მ²	რაოდ.	ჯამური ფართი მ²
		სიგანე	სიმაღლე			
კ-1	ალუმინი	1400	2400	3,36	2	6,72
კ-2	ალუმინი	1500	2200	3,30	2	6,60
კ-2	მეტალი	1500	2200	3,30	2	6,60
						19,92
ფ-1	მეტალოპლასტმასი	1500	1500	2,25	26	58,50
ფ-2	მეტალოპლასტმასი	700	1500	1,05	367	385,35
						443,85
	მეტალის ჭალუზი	700	1500	1,05	132	138,6
						138,6
	ალუმინის საფასადე სისტემა	68500	5700	390,45	1	390,45
						390,45

ალუმინის შემინული ფასადის სისტემა

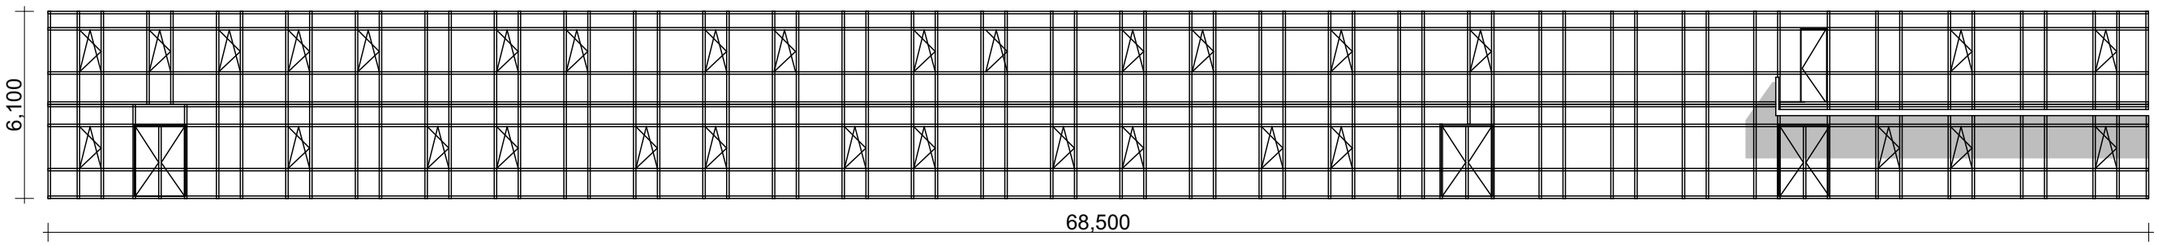

ფორმატი A-3

პირობითი აღნიშვნები

შენიშვნები

სიტუაციური სქემა

დამკვეთი
შპს "სითი და კო"

პროექტი
საავადმყოფო

მისამართი
ქ. თბილისი,
სარაჯიშვილის ქ. #17

შპს "სითი და კო"
ქ. თბილისი,
მ. გელოვანის გამზ. #52

თანამდებობა	გვარი	ხელმოწერა
დირექტორი	ი. ანთაძე	
ავტორი	ე. ედიშერაშვილი	
არქიტექტორი	ე. ედიშერაშვილი	
არქიტექტორი		

არქიტექტურული ნაწილი

სტადია პროექტის კორექტირება

ნახაზი

სპეციფიკაცია

მასშტაბი: თარიღი: 12/03/2025 ფურცელი: A-406

სამშენებლო-მოსაპირკეთებელი მასალების სპეციფიკაცია



ფასადის კომპოზიტური პანელი RAL9023



ფასადის კომპოზიტური პანელი RAL9011



დეკორატიული ლესვა-ღებვა RAL 030 80 20; RAL 070 50 55;

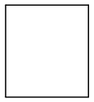

შელესვა და შეღებვა ფასადის საღებავით RAL9010



შეღებვა მეტალის საღებავით RAL9011



ალუმინის საფასადე დეკორატიული პროფილი RAL9010

ფორმატი A-3

პირობითი აღნიშვნები

შენიშვნები

სიტუაციური სქემა

დამკვეთი

შპს "სითი და კო"

პროექტი

საავადმყოფო

მისამართი

ქ. თბილისი,
სარაჯიშვილის ქ. #17

შპს "სითი და კო"

ქ. თბილისი,
მ. გელოვანის გამზ. #52

თანამდებობა	გვარი	ხელმოწერა
დირექტორი	ი. ანთაძე	
ავტორი	ე. ედიშერაშვილი	
არქიტექტორი	ე. ედიშერაშვილი	
არქიტექტორი		

არქიტექტურული ნაწილი

სტადია პროექტის კორექტირება

ნახაზი

სპეციფიკაცია

მასშტაბი: თარიღი: 12/03/2025 ფურცელი: A-407