სავაჭრო ობიექტი

ჭრილები

მისამართი: ქ. თბილისი, სოფელი თხინვალი,
იოსებ ხეჭაყმაძის ქ. #2.

საკადასტრო კოდი: 01.72.58.053.005



შემსრულებელი:
შპს "ა3 არქიტექტს"
(ს/კ 405231663)
დირექტორი: თ. საავა

A3 Architects
Urban planning & Architecture

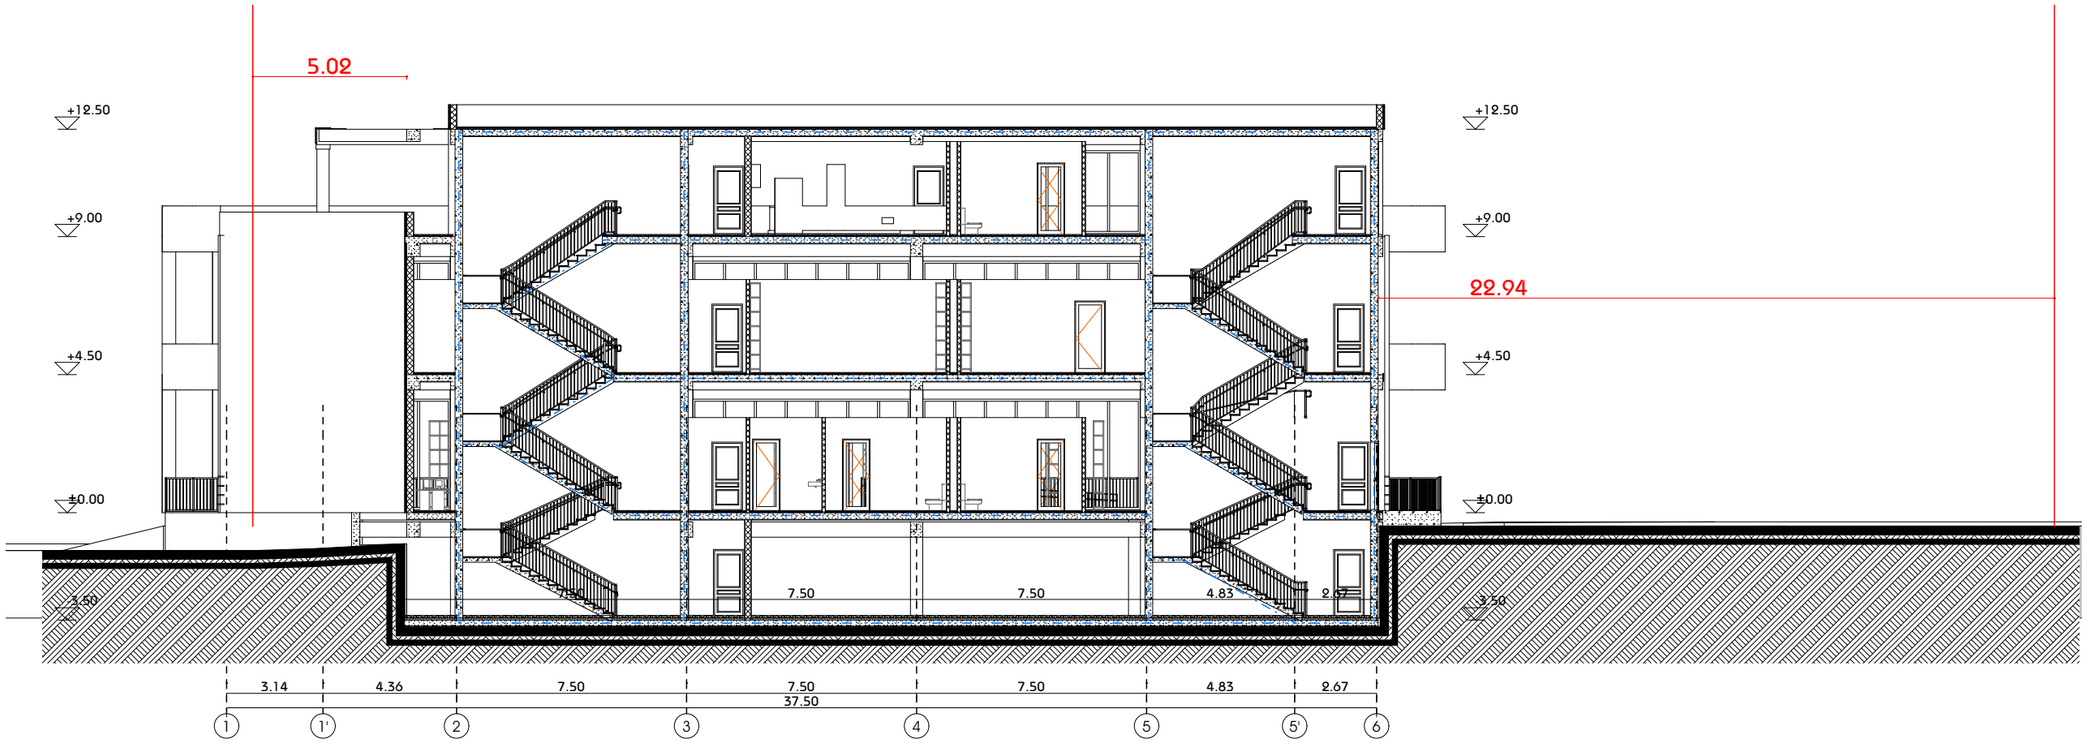

მრავალფუნქციური ჯომჯლექსი (საოფისე; ჯომეჩსიული; სასზხოვჩებელი)

ქ. თბილისი, ქავთარაძის ქუჩა #19

A3 Architects
Urban planning & Architecture

თანამდებობა	ბვარი	ხელმოწერა
დირექტორი		
მთ.არქიტექტორი		
არქიტექტორი		

ჯირობითი ლნიშვნები

	სახანძრო სისტემების ოთახი		სახანძრო მიდგარი
	ავტოსამზეფი		სახანძრო განყოფილებასთან ჯავშირის სისტემა
	ჯვამლზე მოჩეებირე		მექანიჯური განიავება
EXIT	გასასვლელი		ხელის ცეცხლმაქრი
	სახანძრო განგამის ხელით სამართავი ჯოლოფი		ვოხეალური და ხმოვანი განგამის სისტემა
	დაწნევის სისტემა		

ტექნიჯურ-ეჯონომიჯური მაჩვენებლები

დანიშნულება	ფართობი

ნახაზის სახელწოდება

ჭრილი 1-1

ნახაზის მონასემები

მასშტაბი	ფორმატი	თარილი
1:200	A3	03/2021
სტადია	ბვეჩდი	ბვეჩდები
	A.05.2	

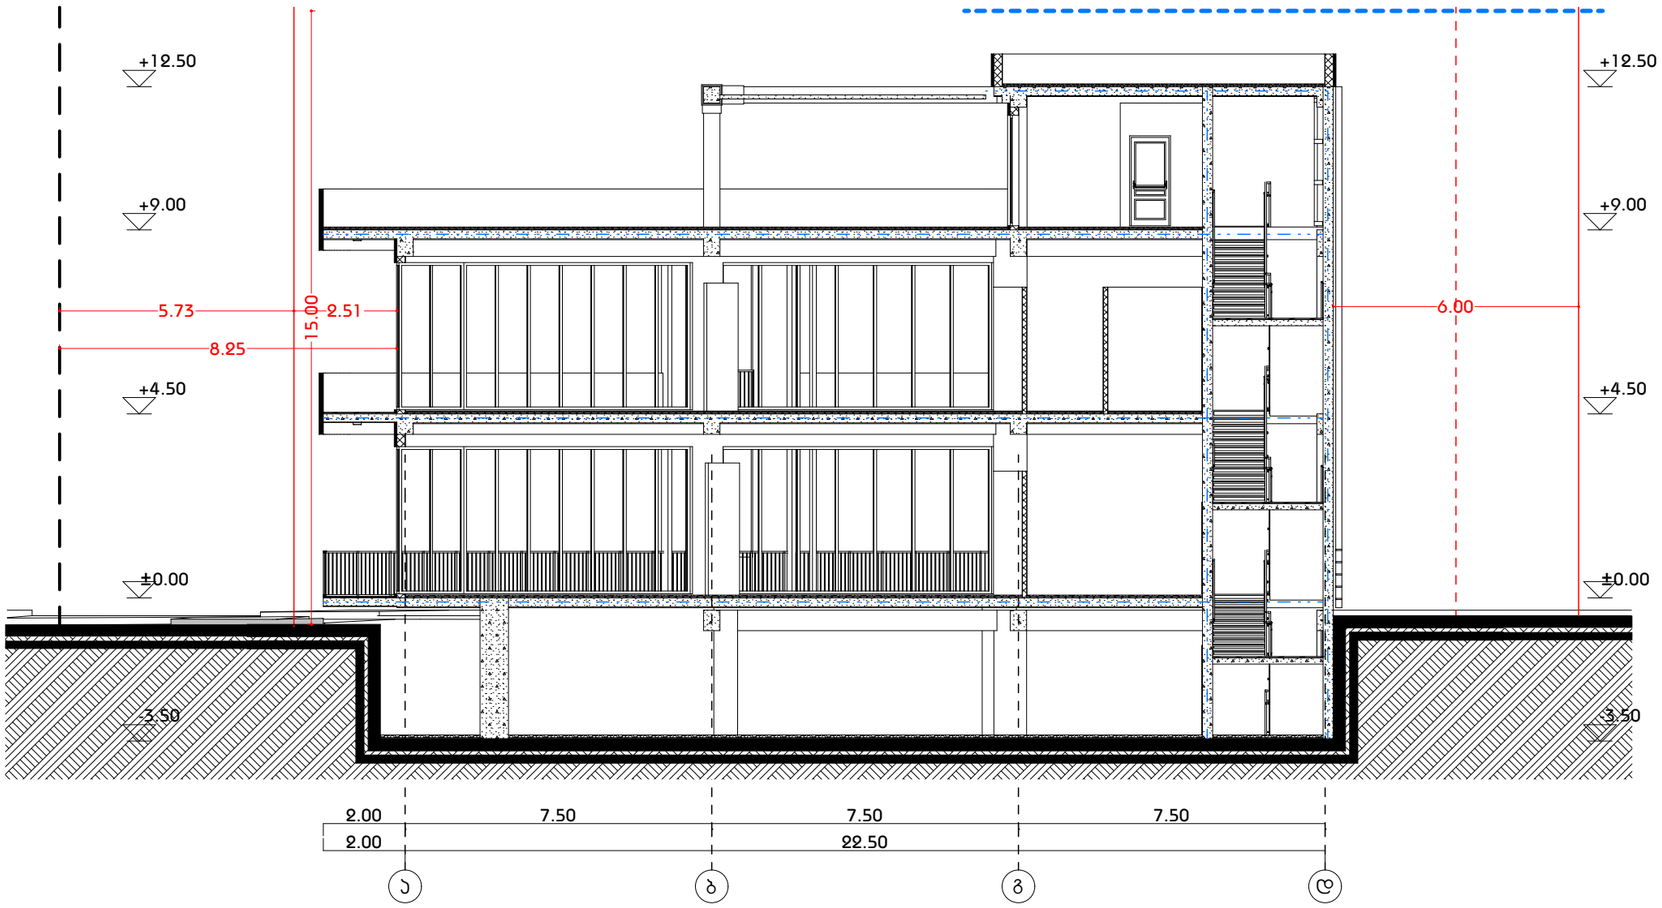

მრავალფუნქციური ჯომჯლექსი (საოფისე; ჯომეჩსიული; სასზხოვჩებელი)

ქ. თბილისი, ქავთარაძის ქუჩა #19

A3 Architects
Urban planning & Architecture

თანამდებობა	ბვარი	ხელმოწერა
დირექტორი		
მთ.არქიტექტორი		
არქიტექტორი		

ჯირობითი ელნომვნები

	სახანძრო სისტემების ოთახი		სახანძრო მიდბარი
	ავტოსამზეფი		სახანძრო ბანყოფილებასთან ჯავმირის სისტემა
	ჯვამლზე მოჩეებირე		მექანიჯური ბანიავება
EXIT	ბასასვლელი		ხელის ცეცხლმაქრი
	სახანძრო ბანბამის ხელით სამართავი ჯოლოფი		ვოხეელური და ხმოვანი ბანბამის სისტემა
	დანნევის სისტემა		

ტექნიჯურ-ეჯონომიჯური მაჩვენებლები

დანიშნულება	ფართობი

ნახაზის სახელწოდება

ჭრილი 2-2

ნახაზის მონაცემები

მასშტაბი	ფორმატი	თარილი
1:150	A3	03/2021
სტადია	ბვერდი	ბვერდები
	A.05.3	