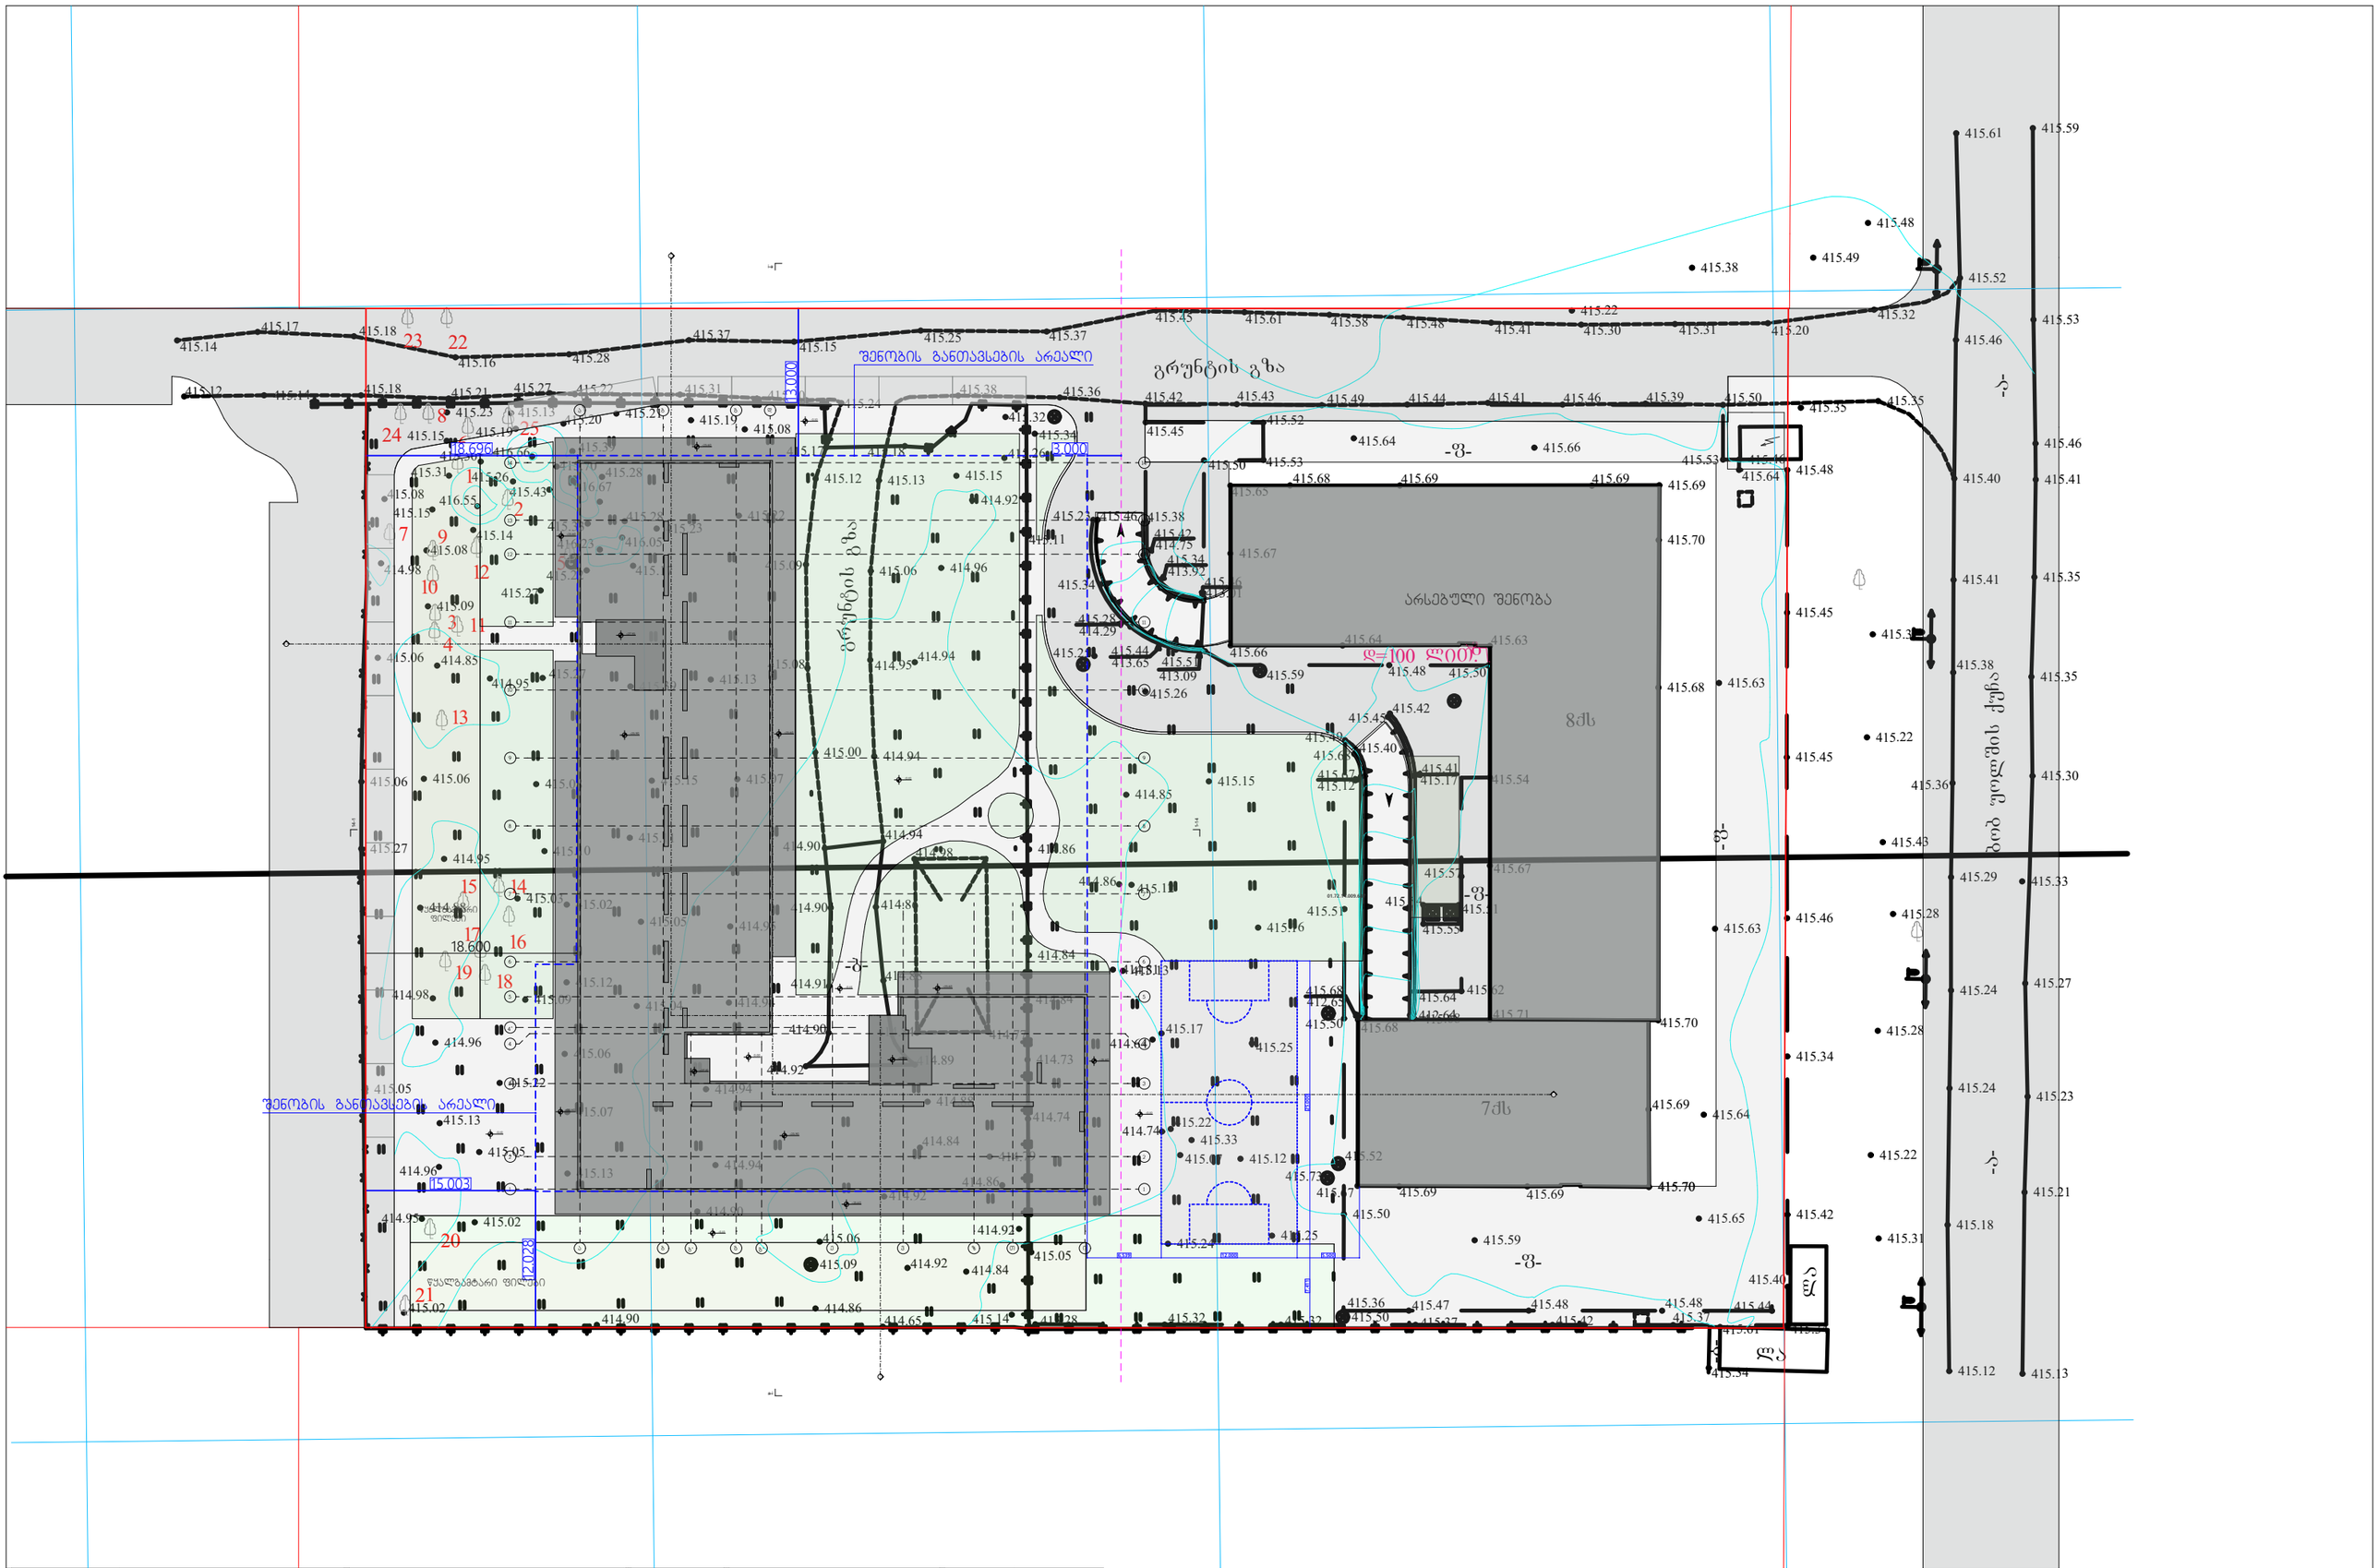

N	მთ. არქიტექტორი	ქ. თბილისი, ბოგ უოლშის ქ № 40 ს/კ: 01.72.14.009.687	2025	არქიტექტურული ნაწილი	ფორმატი	ფურცლის №
	ლუკა ბოგლიძე				A-3	
	დაამუშავა	მრავალბინიანი საცხოვრებელი სახლი				
	ლუკა ბოგლიძე					

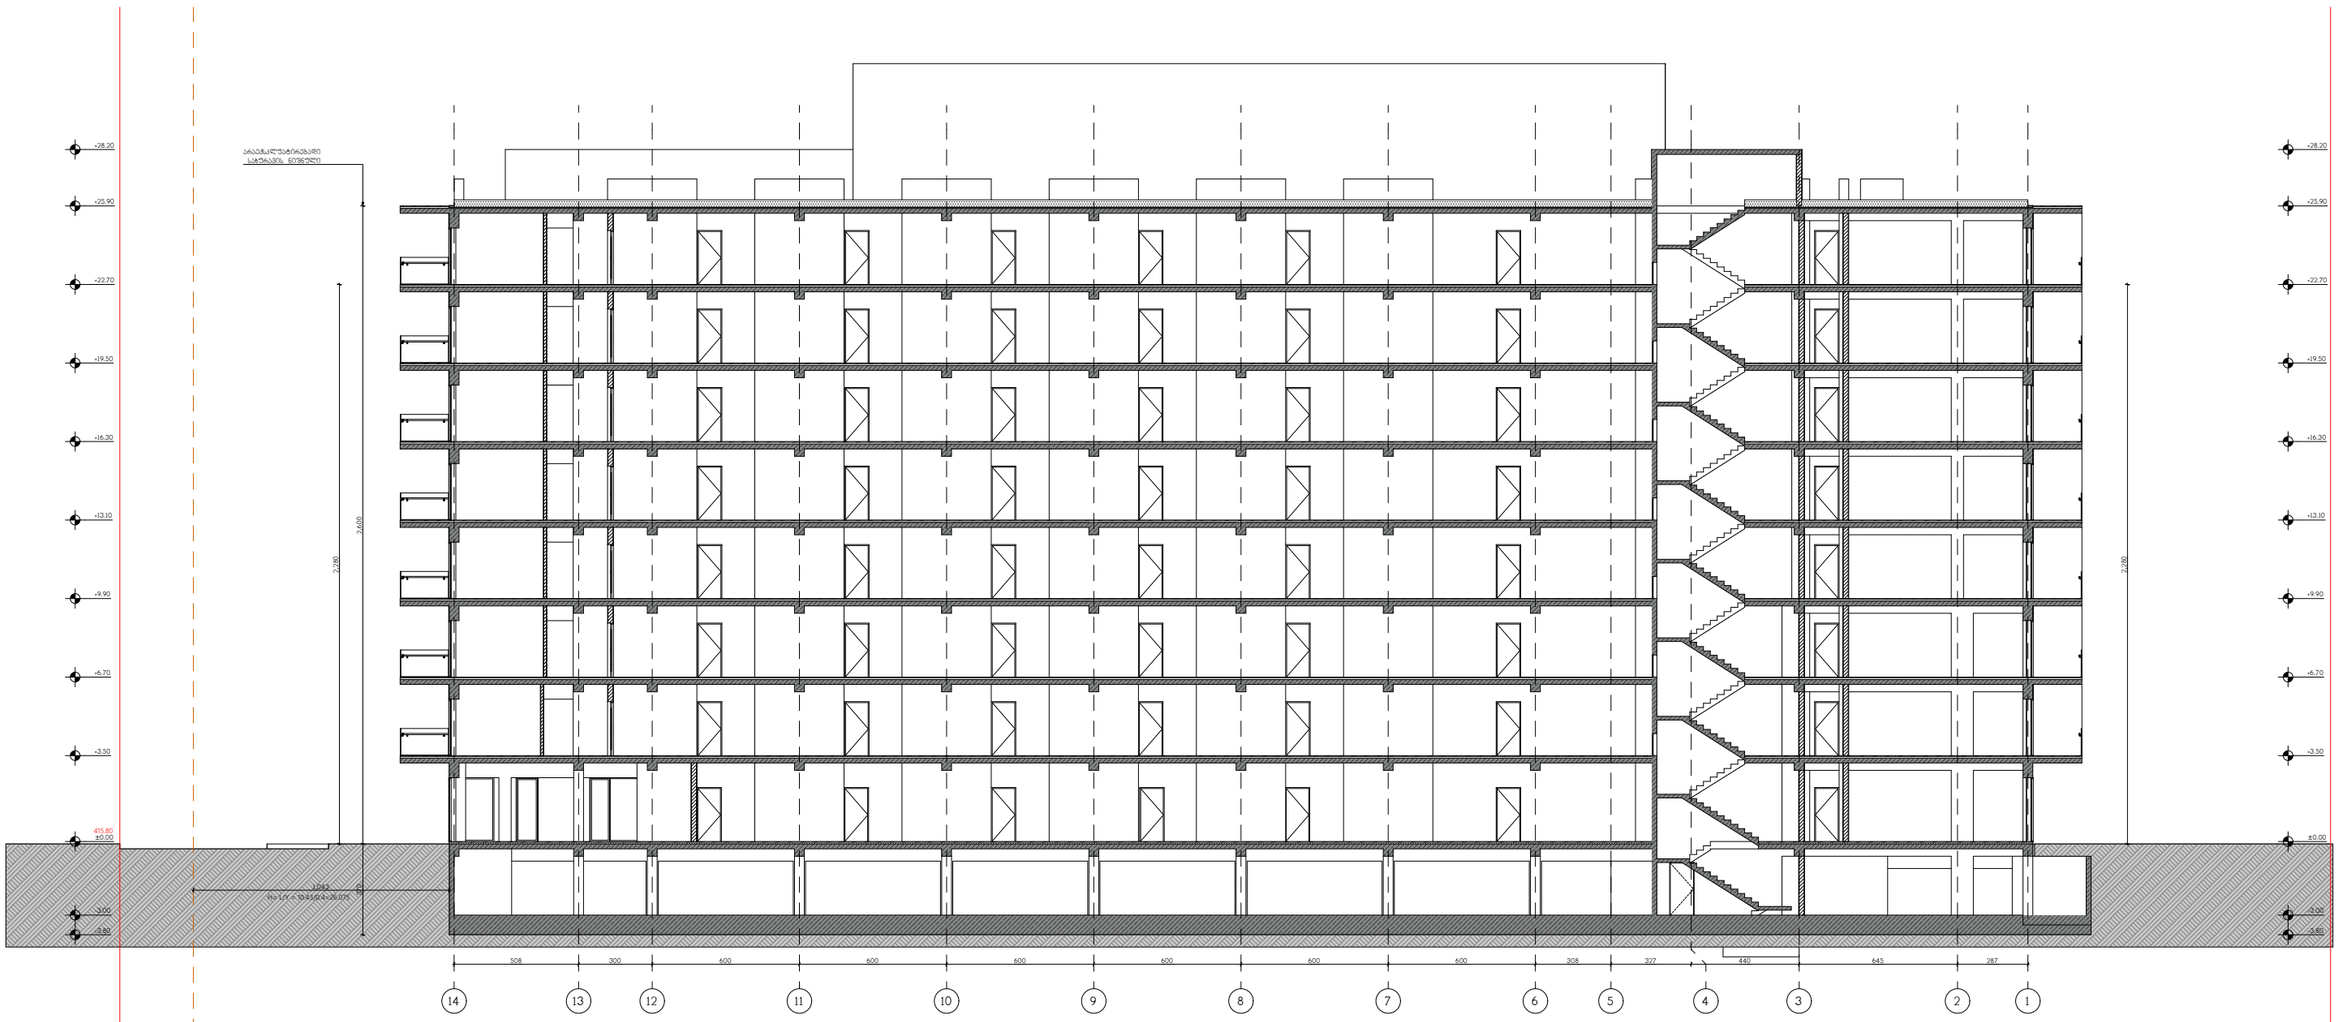

N	მთ. არქიტექტორი ლუკა გოგლიძე	ქ. თბილისი, ბოგ უოლშის ქ № 40 ს/ქ: 01.72.14.009.687	2025	არქიტექტურული ნაწილი	ფორმატი	ფურცლის №
	დაამუშავა ლუკა გოგლიძე	მრავალბინიანი საცხოვრებელი სახლი	მ=1:250	ჭრილი 1-1	A-3	A-201

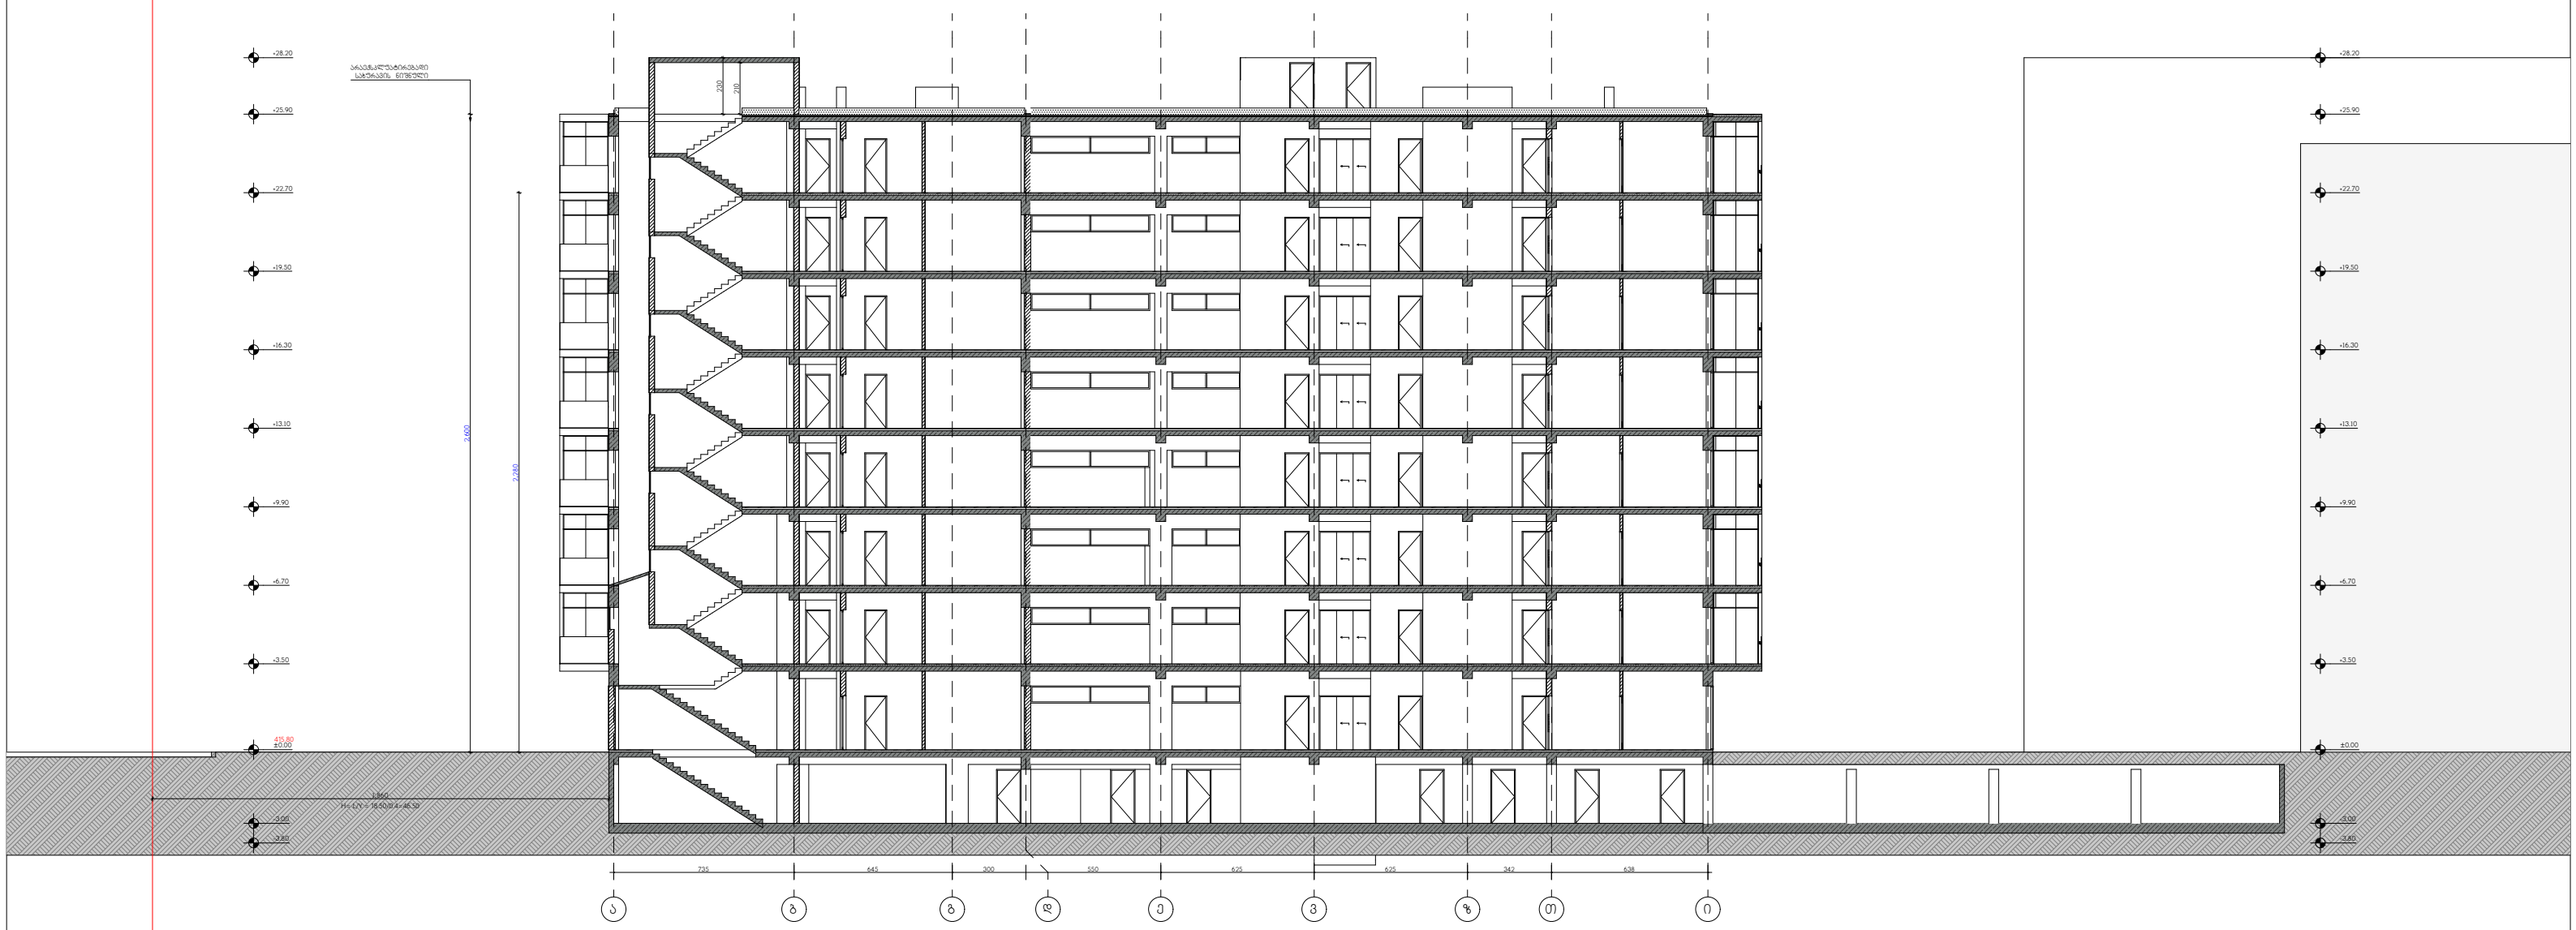

N	მთ. არქიტექტორი ლუკა გოგლიძე	ქ. თბილისი, გოგ უოლშის ქ № 40 ს/კ: 01.72.14.009.687	2025	არქიტექტურული ნაწილი	ფორმატი	ფურცლის №
	დაამუშავა ლუკა გოგლიძე	მრავალბინიანი საცხოვრებელი სახლი	მ=1:250	ჭრილი 2-2	A-3	A-202