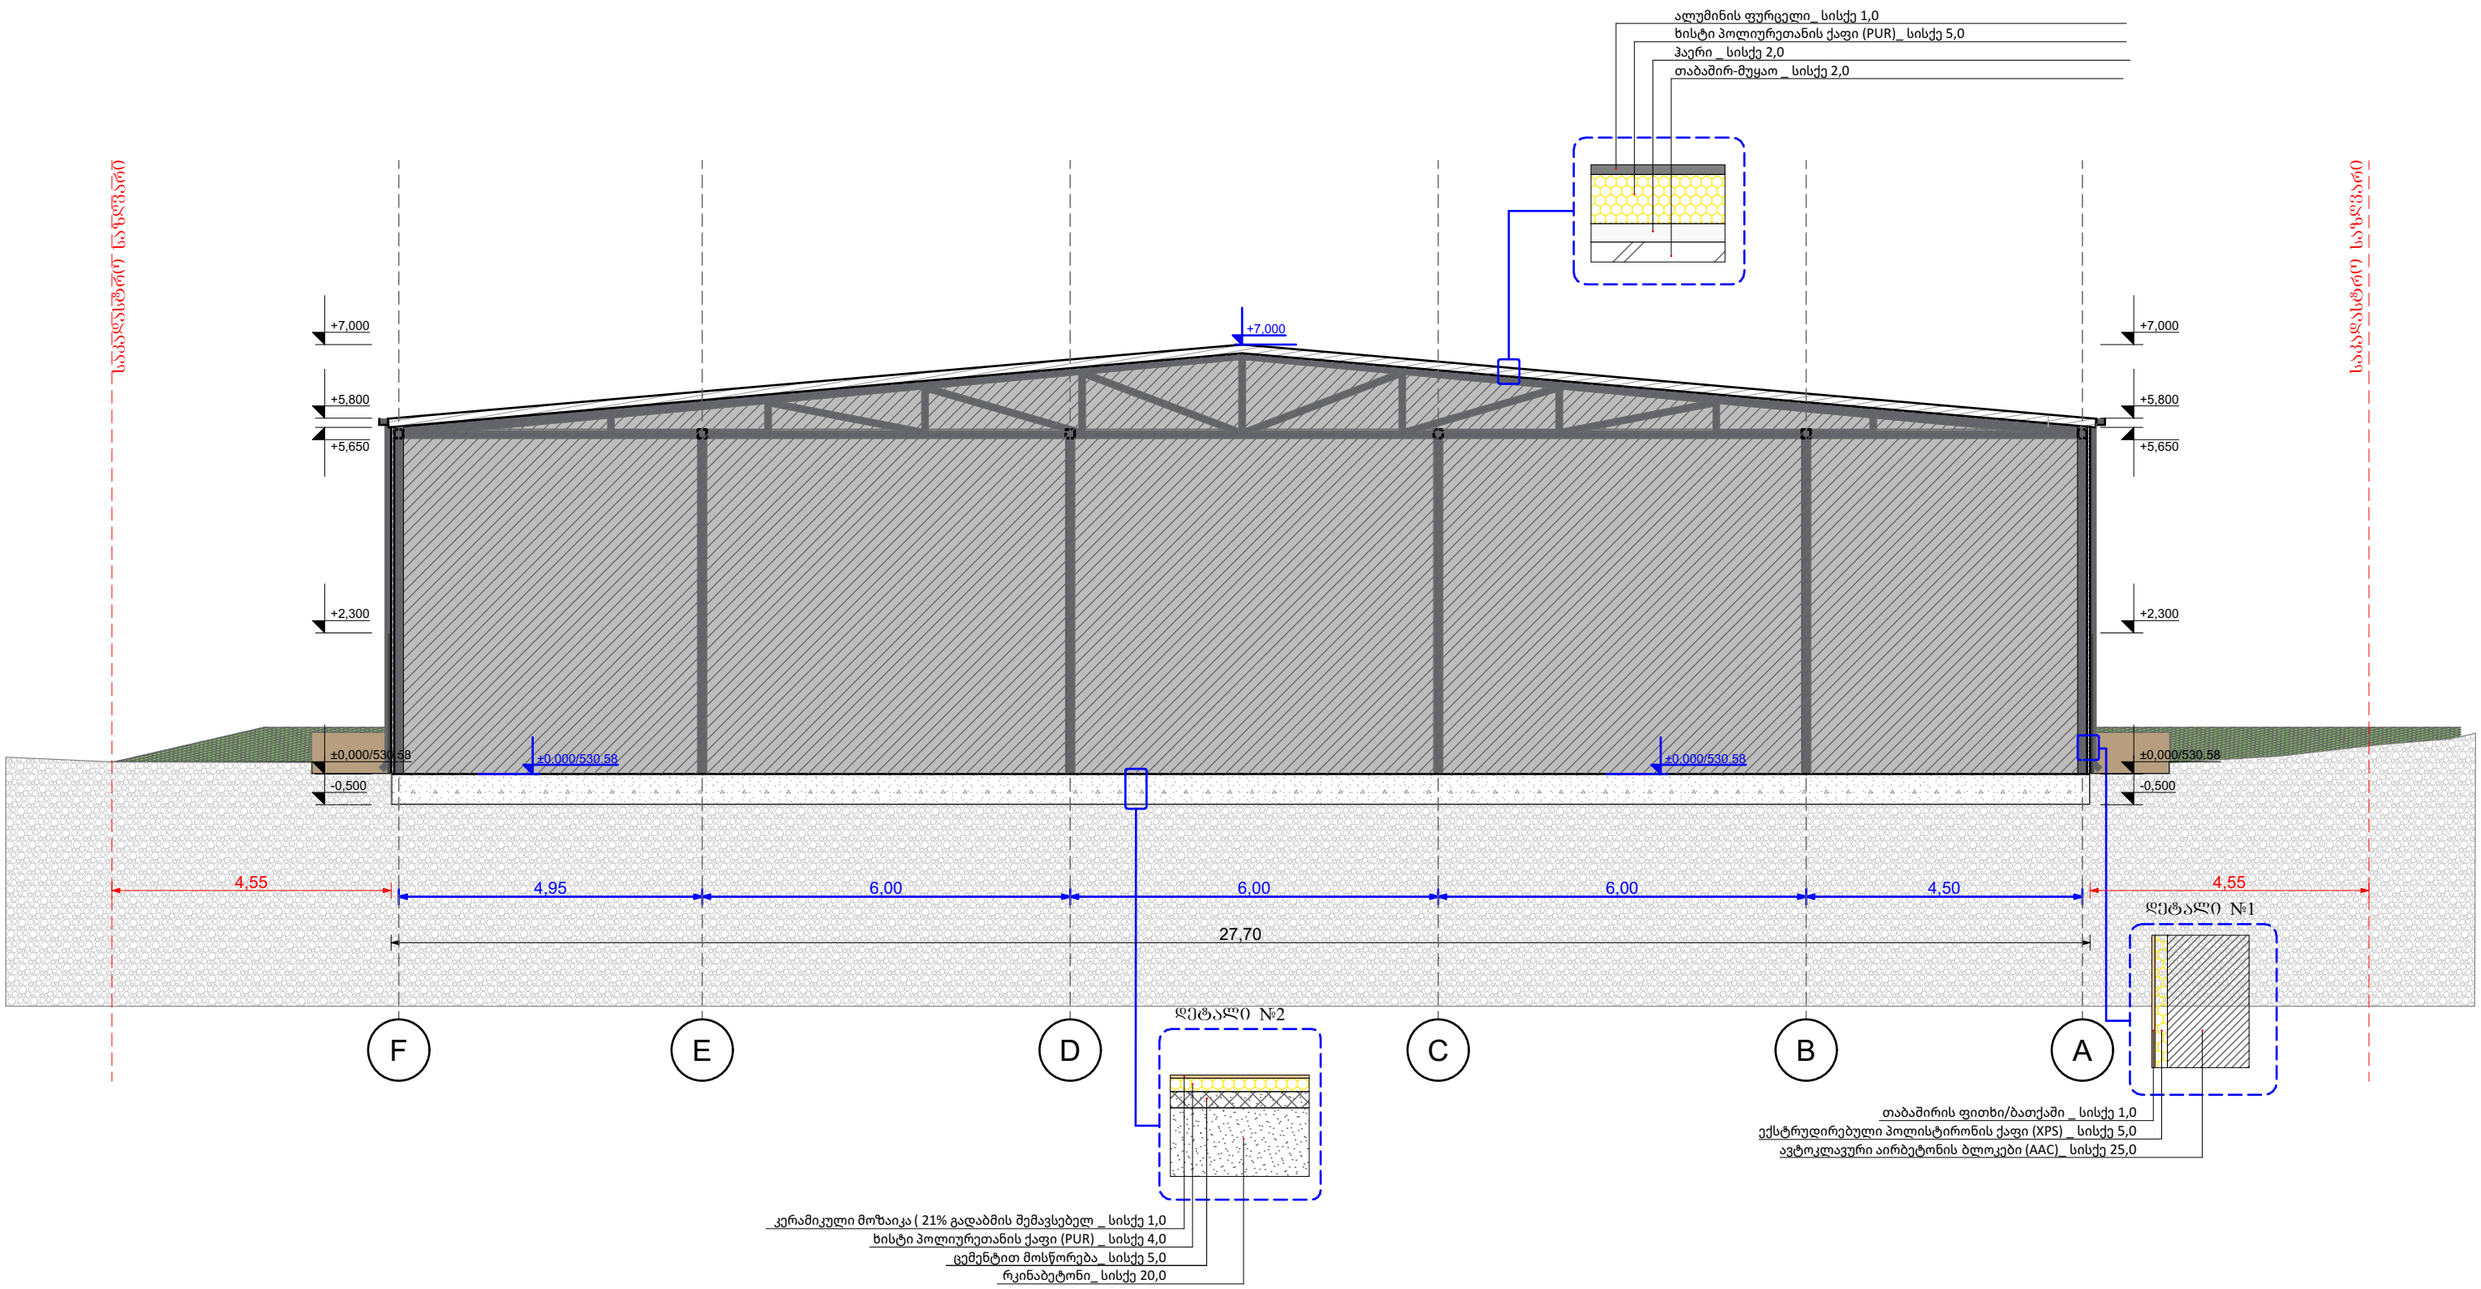

MT-Studio საქართველო, ქ. თბილისი, გ.ჭარაქის ქ. №14ა, ს/კ 400046197 mt.studio@bk.ru			მისამართი: მისამართი: ქ. თბილისი, დიდი ლილო ს/კ 01.81.08.264.016
დირექტორი		რ. ხვედელიანი	პროექტის სახელწოდება: თანამედროვეთა სახლი
არქიტექტორი		ბ. ვეჩტომოვიჩი	
კონსტრუქტორი			ნახაზის სახელწოდება: პროფილი 1-1
დამკვეთი			A-3 | შეცვლილი | რაოდენობა | მასშტაბი | თარიღი 2025 წ.

ЗОЦЬЗьбЬбЬЗЬ:	ЗОЦЬЗьбЬбЬЗЬ. д. ПЗЗЗ