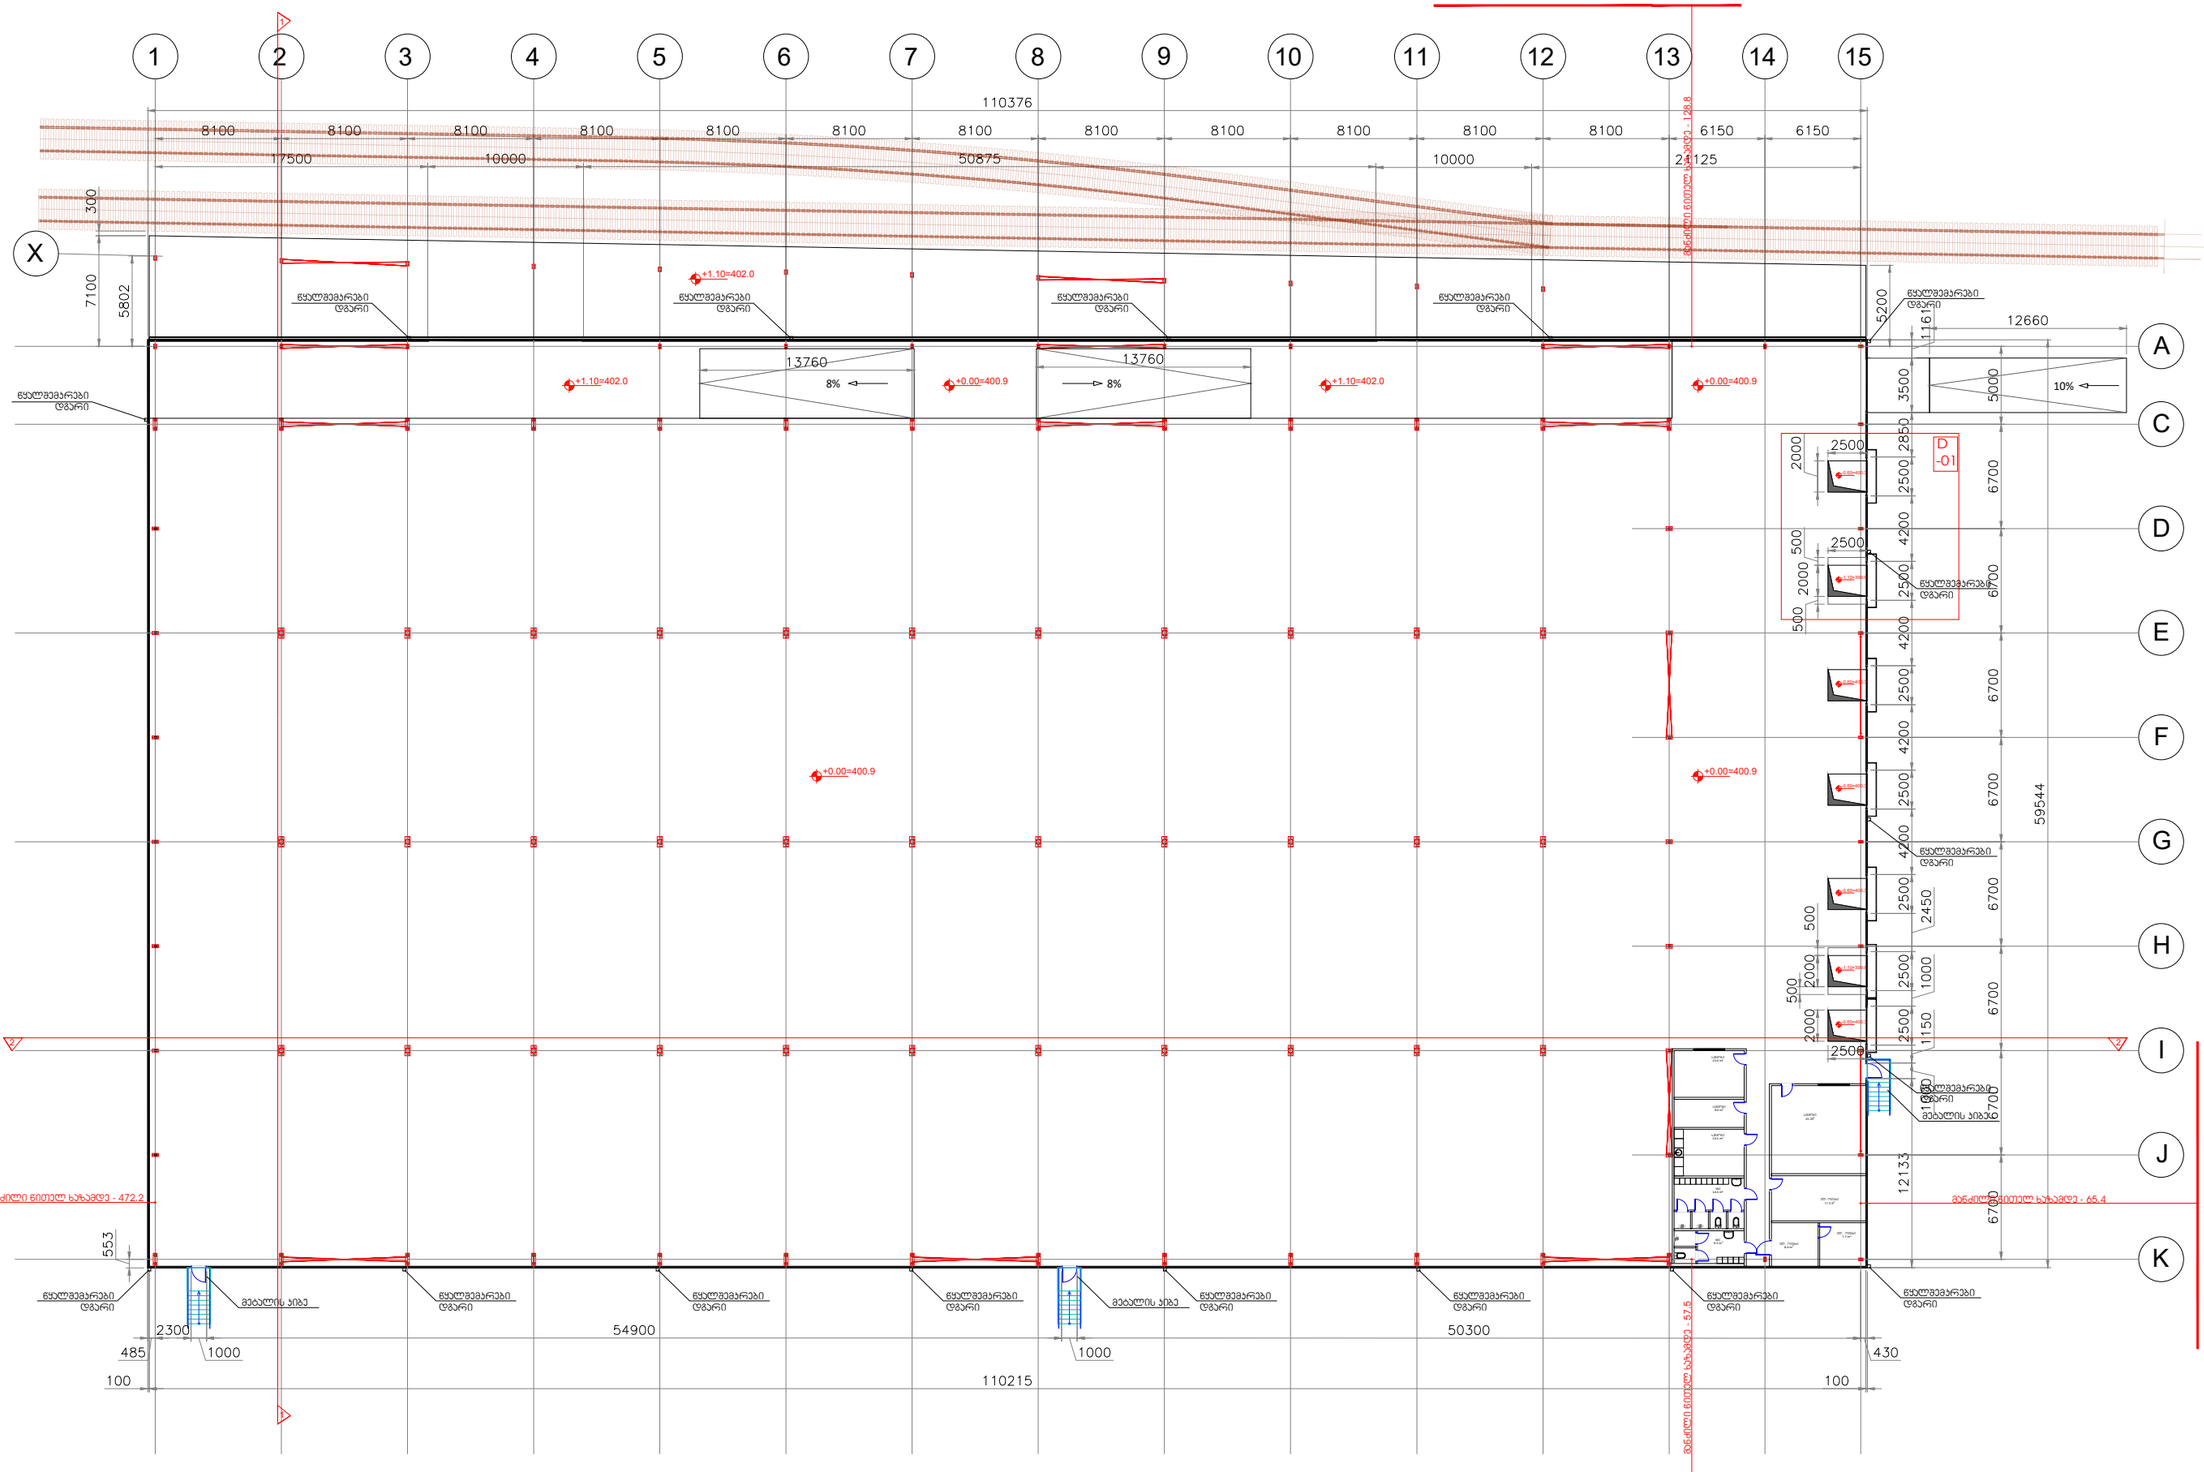


indeco cm

Adress: ilia chavchavadze ave. 23a,
Tbilisi, Georgia
Phone: 598420747
e-mail: info@indeco.ge
web: indeco.ge

ლეგენდა

- არქიტექტურული ნიშნული
- ±0.00 არქიტექტურული ნიშნული
- ღერძის ხაზი
- 1 პროფილის ხაზი

გეგმა 0.00 ნიშნულზე

პროექტის დასახელება

თბილისი დრაი პორტი

ნახაზის დასახელება

შენობა №1, A კლასის საწყობი

მისამართი


ძინძმარაშვილის ქუჩა 37
თბილისი, საქართველო

თანაგვეგორება	სახელი, გვარი
მთ. არქიტექტორი	ი. შარაძლო
დირექტორი	თ. გათიაშვილი
არქიტექტორი	ა.თქვიფორაშვილი
ვიზუალიზაცია	ა.თქვიფორაშვილი

მასშტაბი: 1:100

თარიღი: 28.12.25

ფორმატი: A3

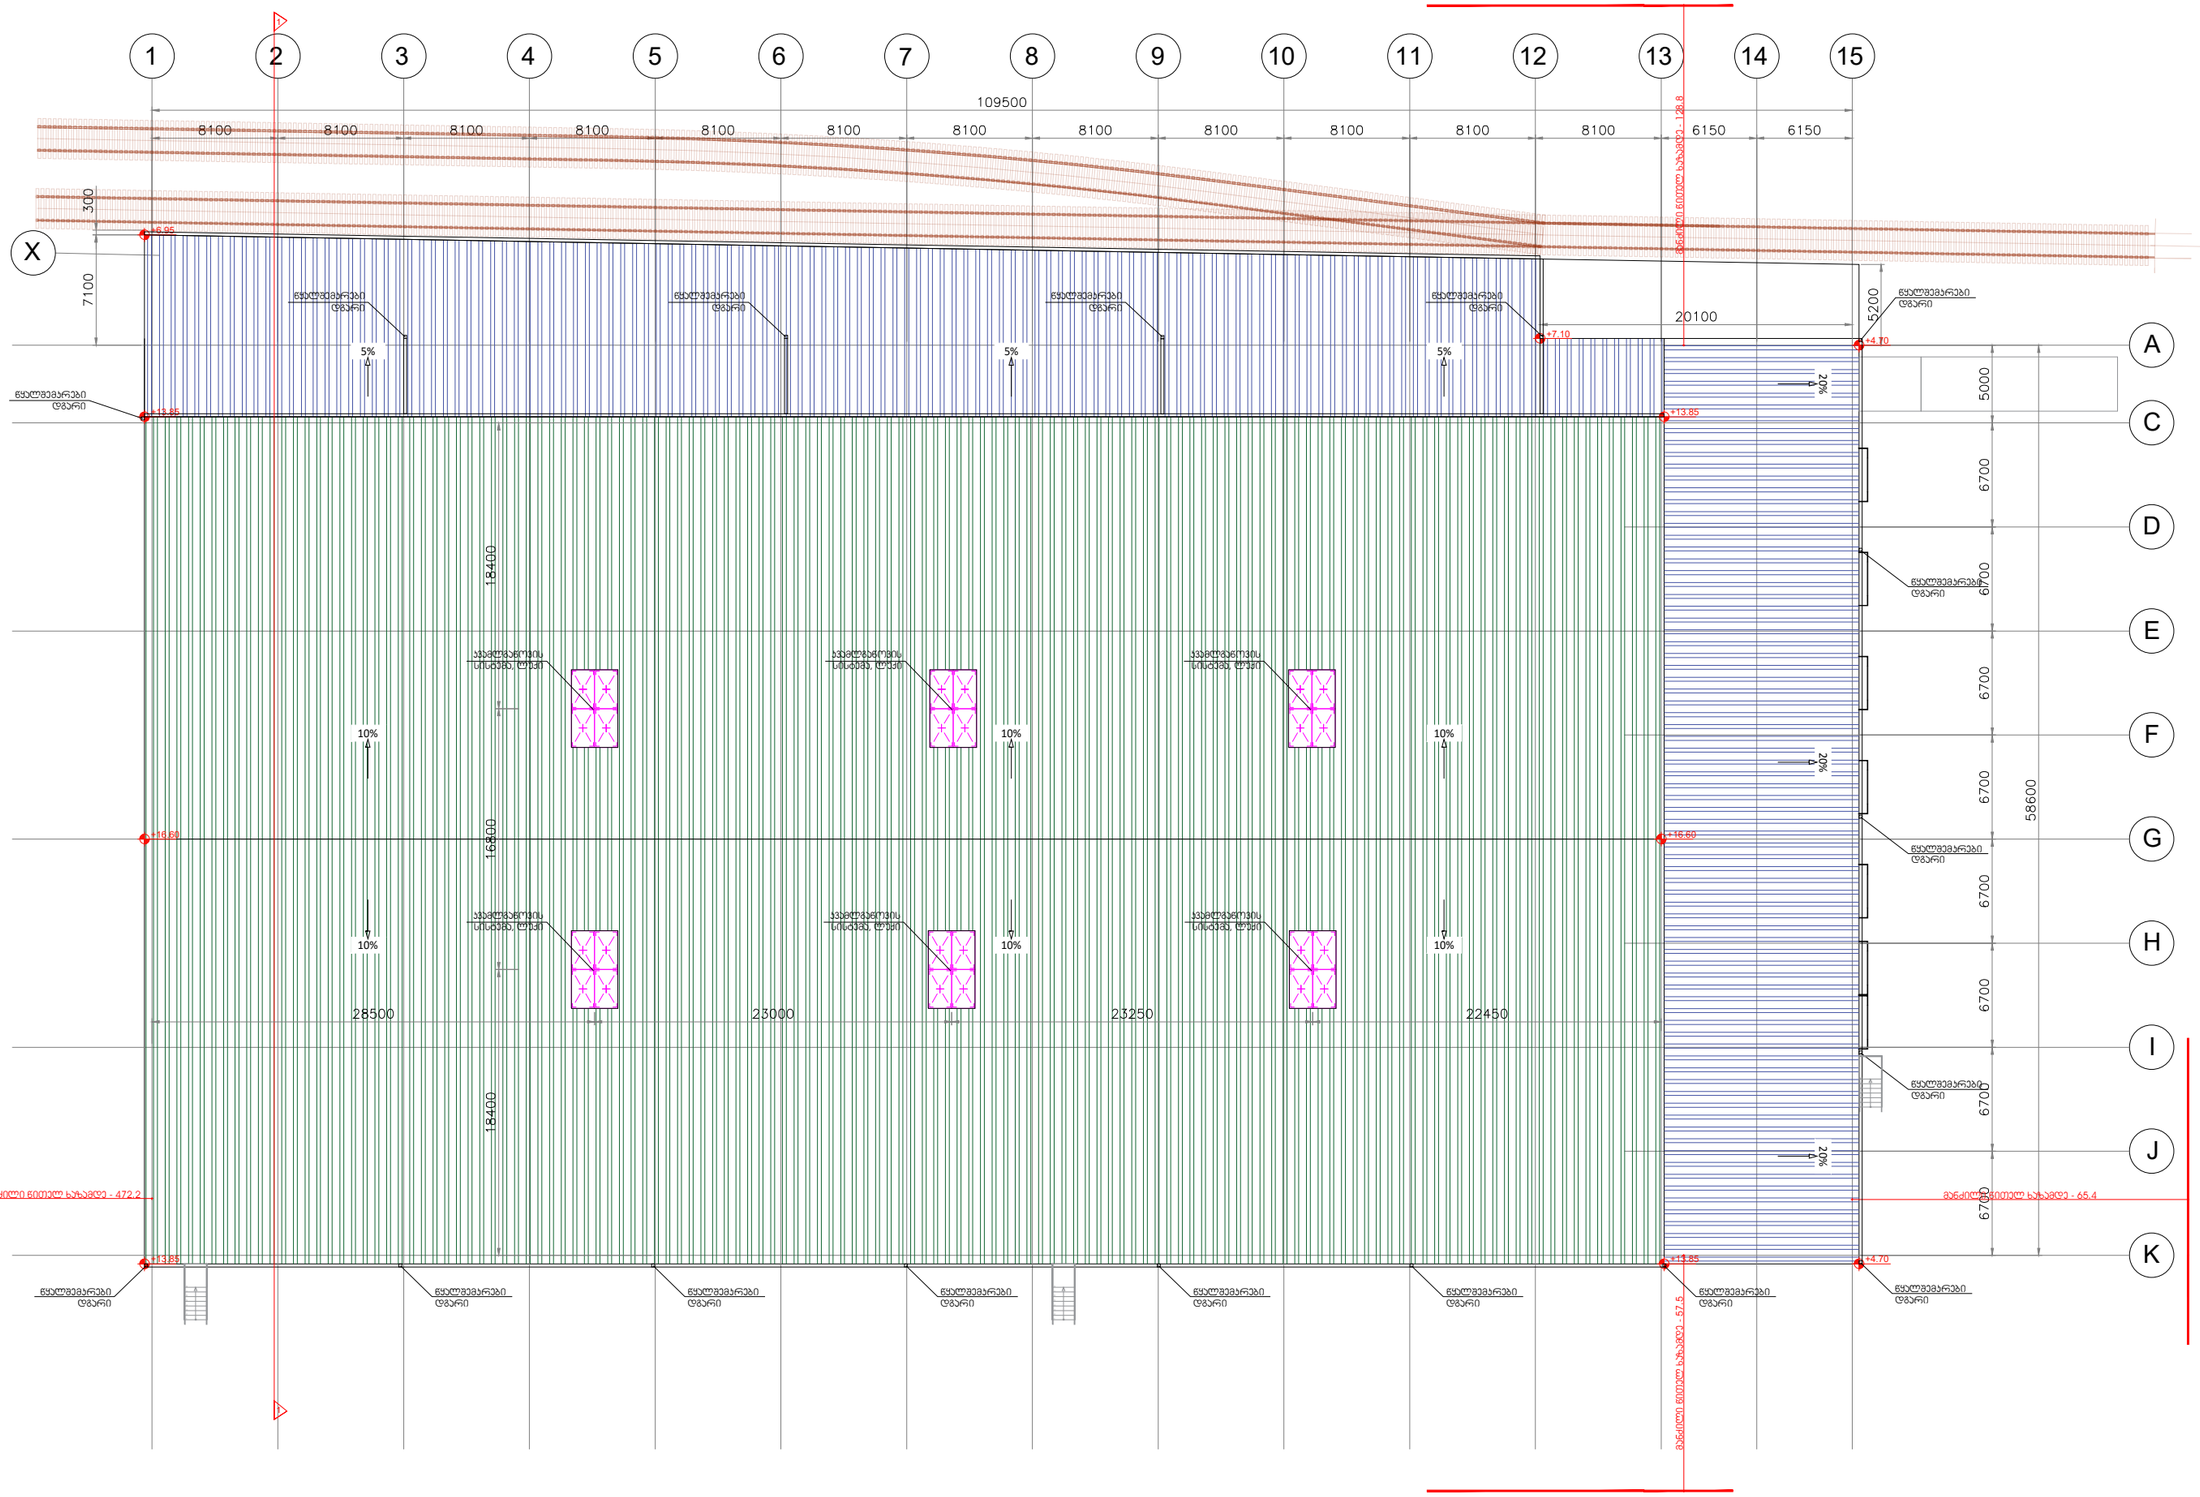

indeco cm

Adress: ilia chavchavadze ave. 23a,
Tbilisi, Georgia
Phone: 598420747
e-mail: info@indeco.ge
web: indeco.ge

ლეგენდა

- არქიტექტურული ნიშნული
- ±0.00 არქიტექტურული ნიშნული
- ჭერის ხაზი
- 1 პრიზის ხაზი

გეგმა +16.60 ნიშნულზე

პროექტის დასახელება

თბილისი დრაი პორტი

ნახაზის დასახელება

შენობა №1, A კლასის საწყობი

მისამართი

ქინძმარაულის ქუჩა 37
თბილისი, საქართველო

თანამწესრულა	სახელი, გვარი
მთ. არქიტექტორი	ი. შარაშიძე
დირექტორი	ი. ჯაიანაშვილი
არქიტექტორი	ა.ოქვლოფარაშვილი
ვიზუალიზაცია	ა.ოქვლოფარაშვილი

მასშტაბი: 1:100

თარიღი: 28.12.25

ზომა: A3