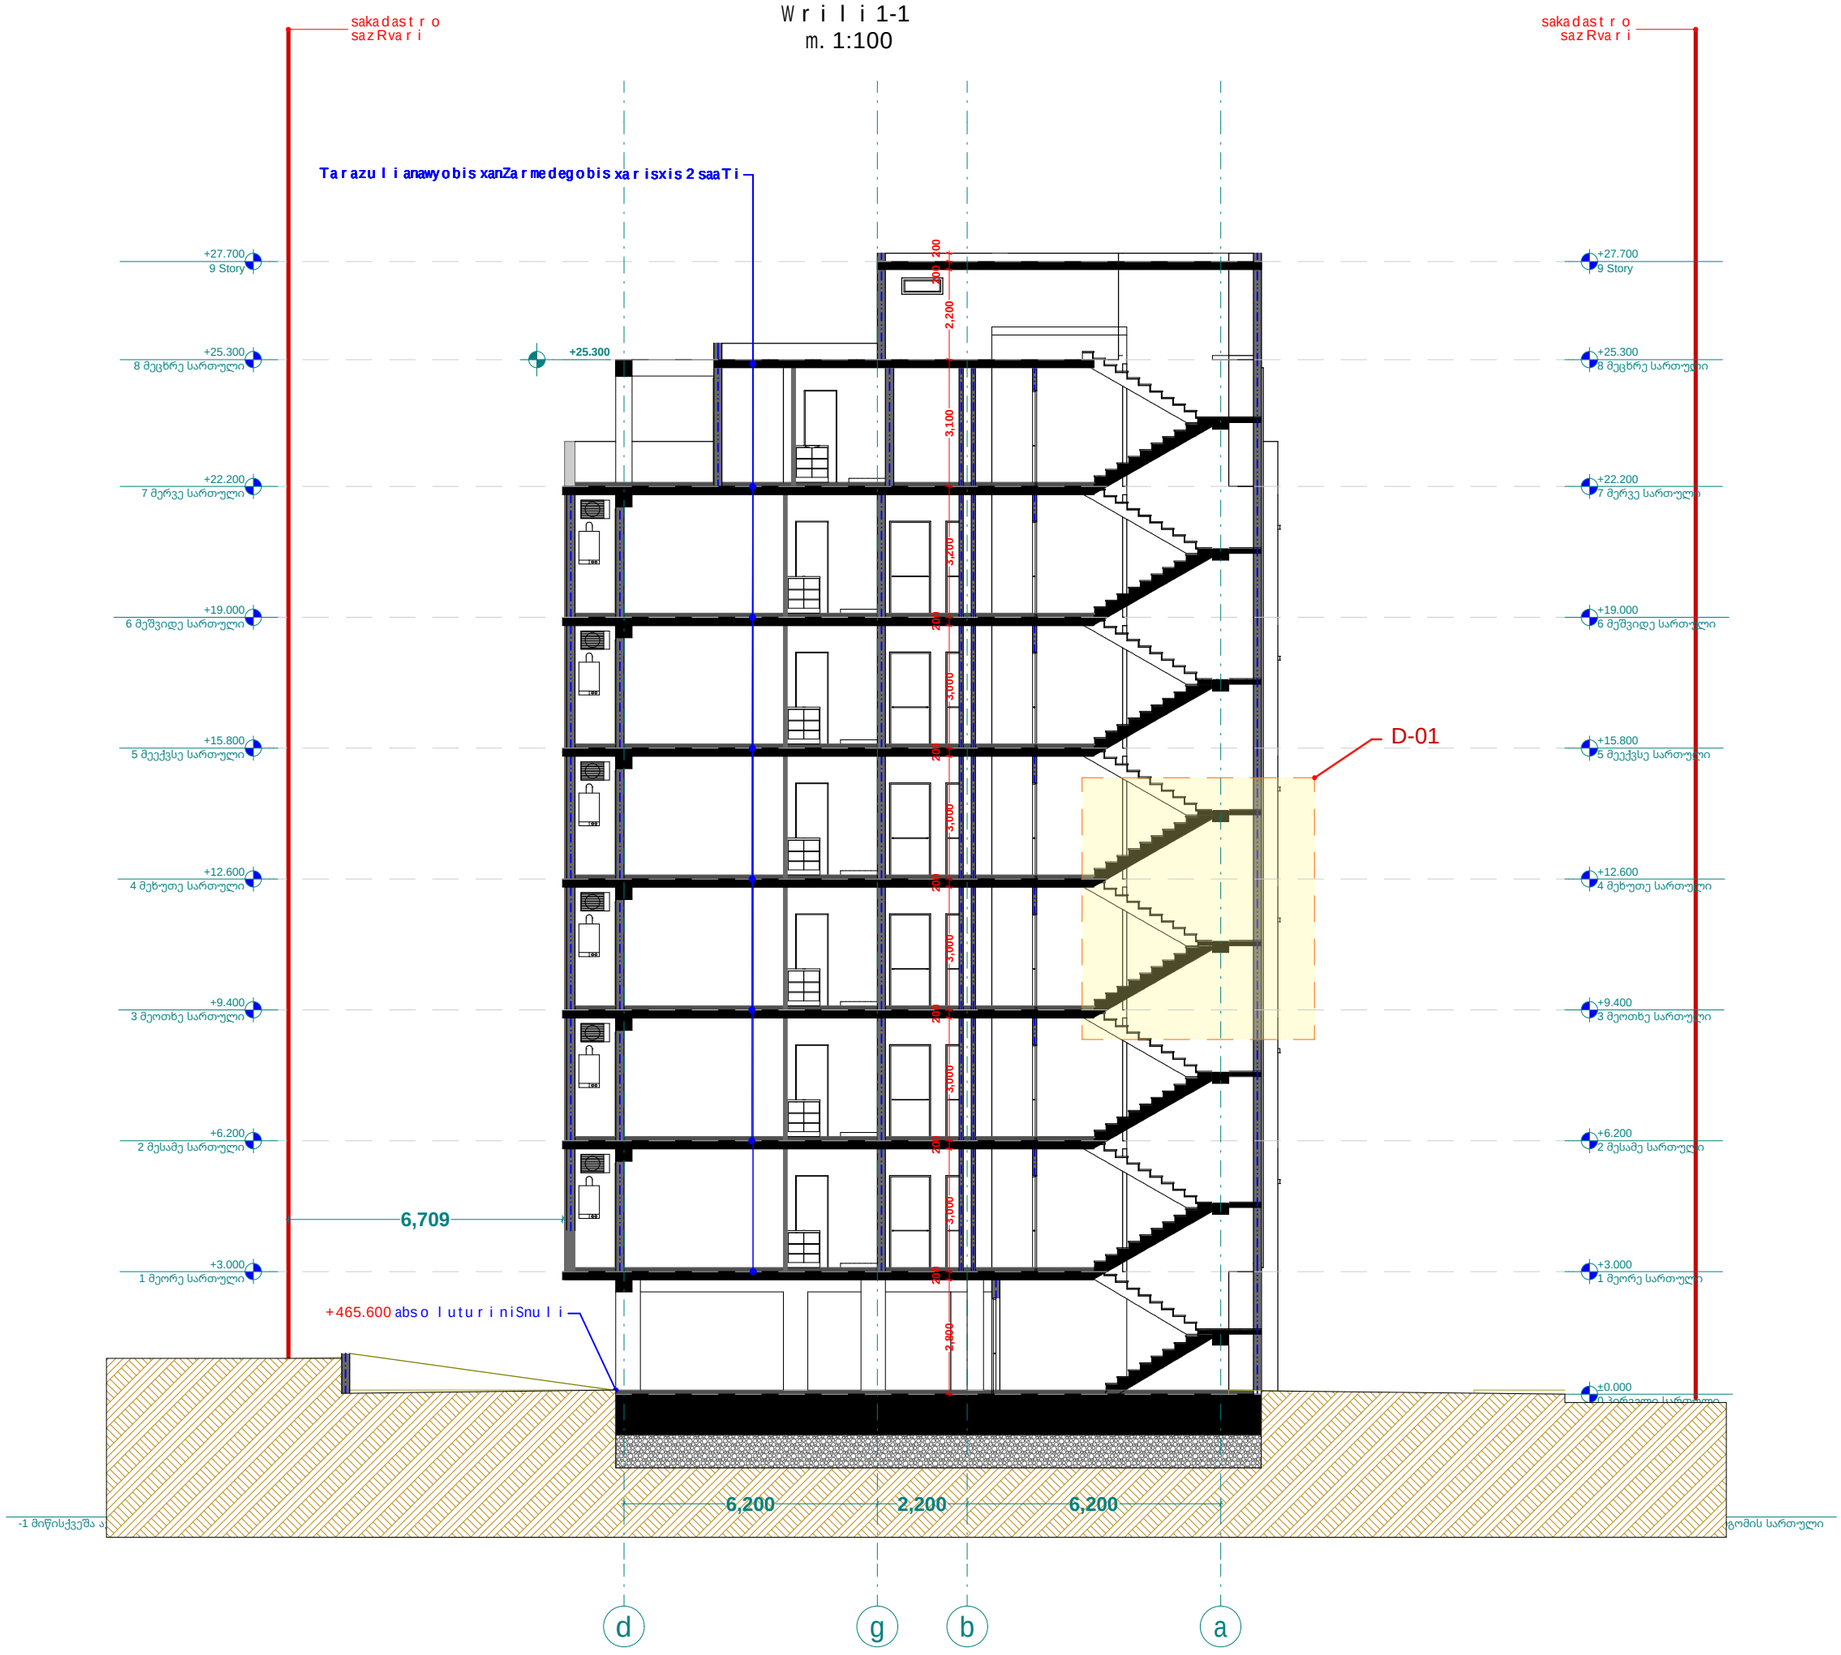

xelSekruleba #	

pirobiTi aRniSvnebi

- RerZis xazi
- sakadastro sazRvari
- Wrilis xazi
- blokis kedeli
- gaZlierebuli betonis kedeli-sveti
- gaTboba-kondicirebis adgili
- misawvdomi svla gezi
- gasasvlelamde misadgomi manZili
- sc-2 / d.d.2 — dakavebulobis jgufi (qvejgufi) / dakavebulobis datvirTva
- b. #6 / 42.2 / 38.2 / 4.0 — saerTo farTi / sazafxulo farTi
- farTobi Sida konturze binis #
- Riobi filaSi
- kedlis cecxlmedegoba (erTsaaTiani)
- kedlis cecxlmedegoba (orsaaTiani)
- sacxovrebeli dakavebuloba
- sadarbazo
- grunti
- mwvane safari
- cxaura tipis mopirkeTeba (gamWoli)
- struqturuli zedapiris niSnuli
- C — CrdiloeTis aRniSvna

	simbolos saxelwodeba
	saxanZro mildgari
	saxanZro ganyofilebasTankavSirisistema
	sagangebo xmovani gangaSis sakomunikacio sistema
	xelis cecxlmaqri
	saxanZro-samaSvelo samsaxurisnier gamosayenebelimisaerTebeli-hidranti
	kvanlis avtomaturi aRmomCeni
	kvanlzemo reagire nauwyebeli
	avtosaSxefi
	saxanZro gangaSis xeliTsamaRTvaikolofi
	gasasvleli

შპს "ფლექს არქიტექტურა"
404920216
FLEX ARCHITECTURE

FLEX ARCHITECTURE

S.p.s. "fleqs arqiteqtura"		
Tanamdeboba	gvari	xelmowera
direqtori	i. maziaSvili	
proeqtis avtori	i. maziaSvili	

damkveTi:

proeqtis saxelwodeba:
mravalbiniani sacxovrebeli saxli

misamarTi:
q.Tbilisi sof. diRomi

masStabi	TariRi	naxazis dasaxeleba
1:100		

stadia	furceli	furclebi
arq. nawili		

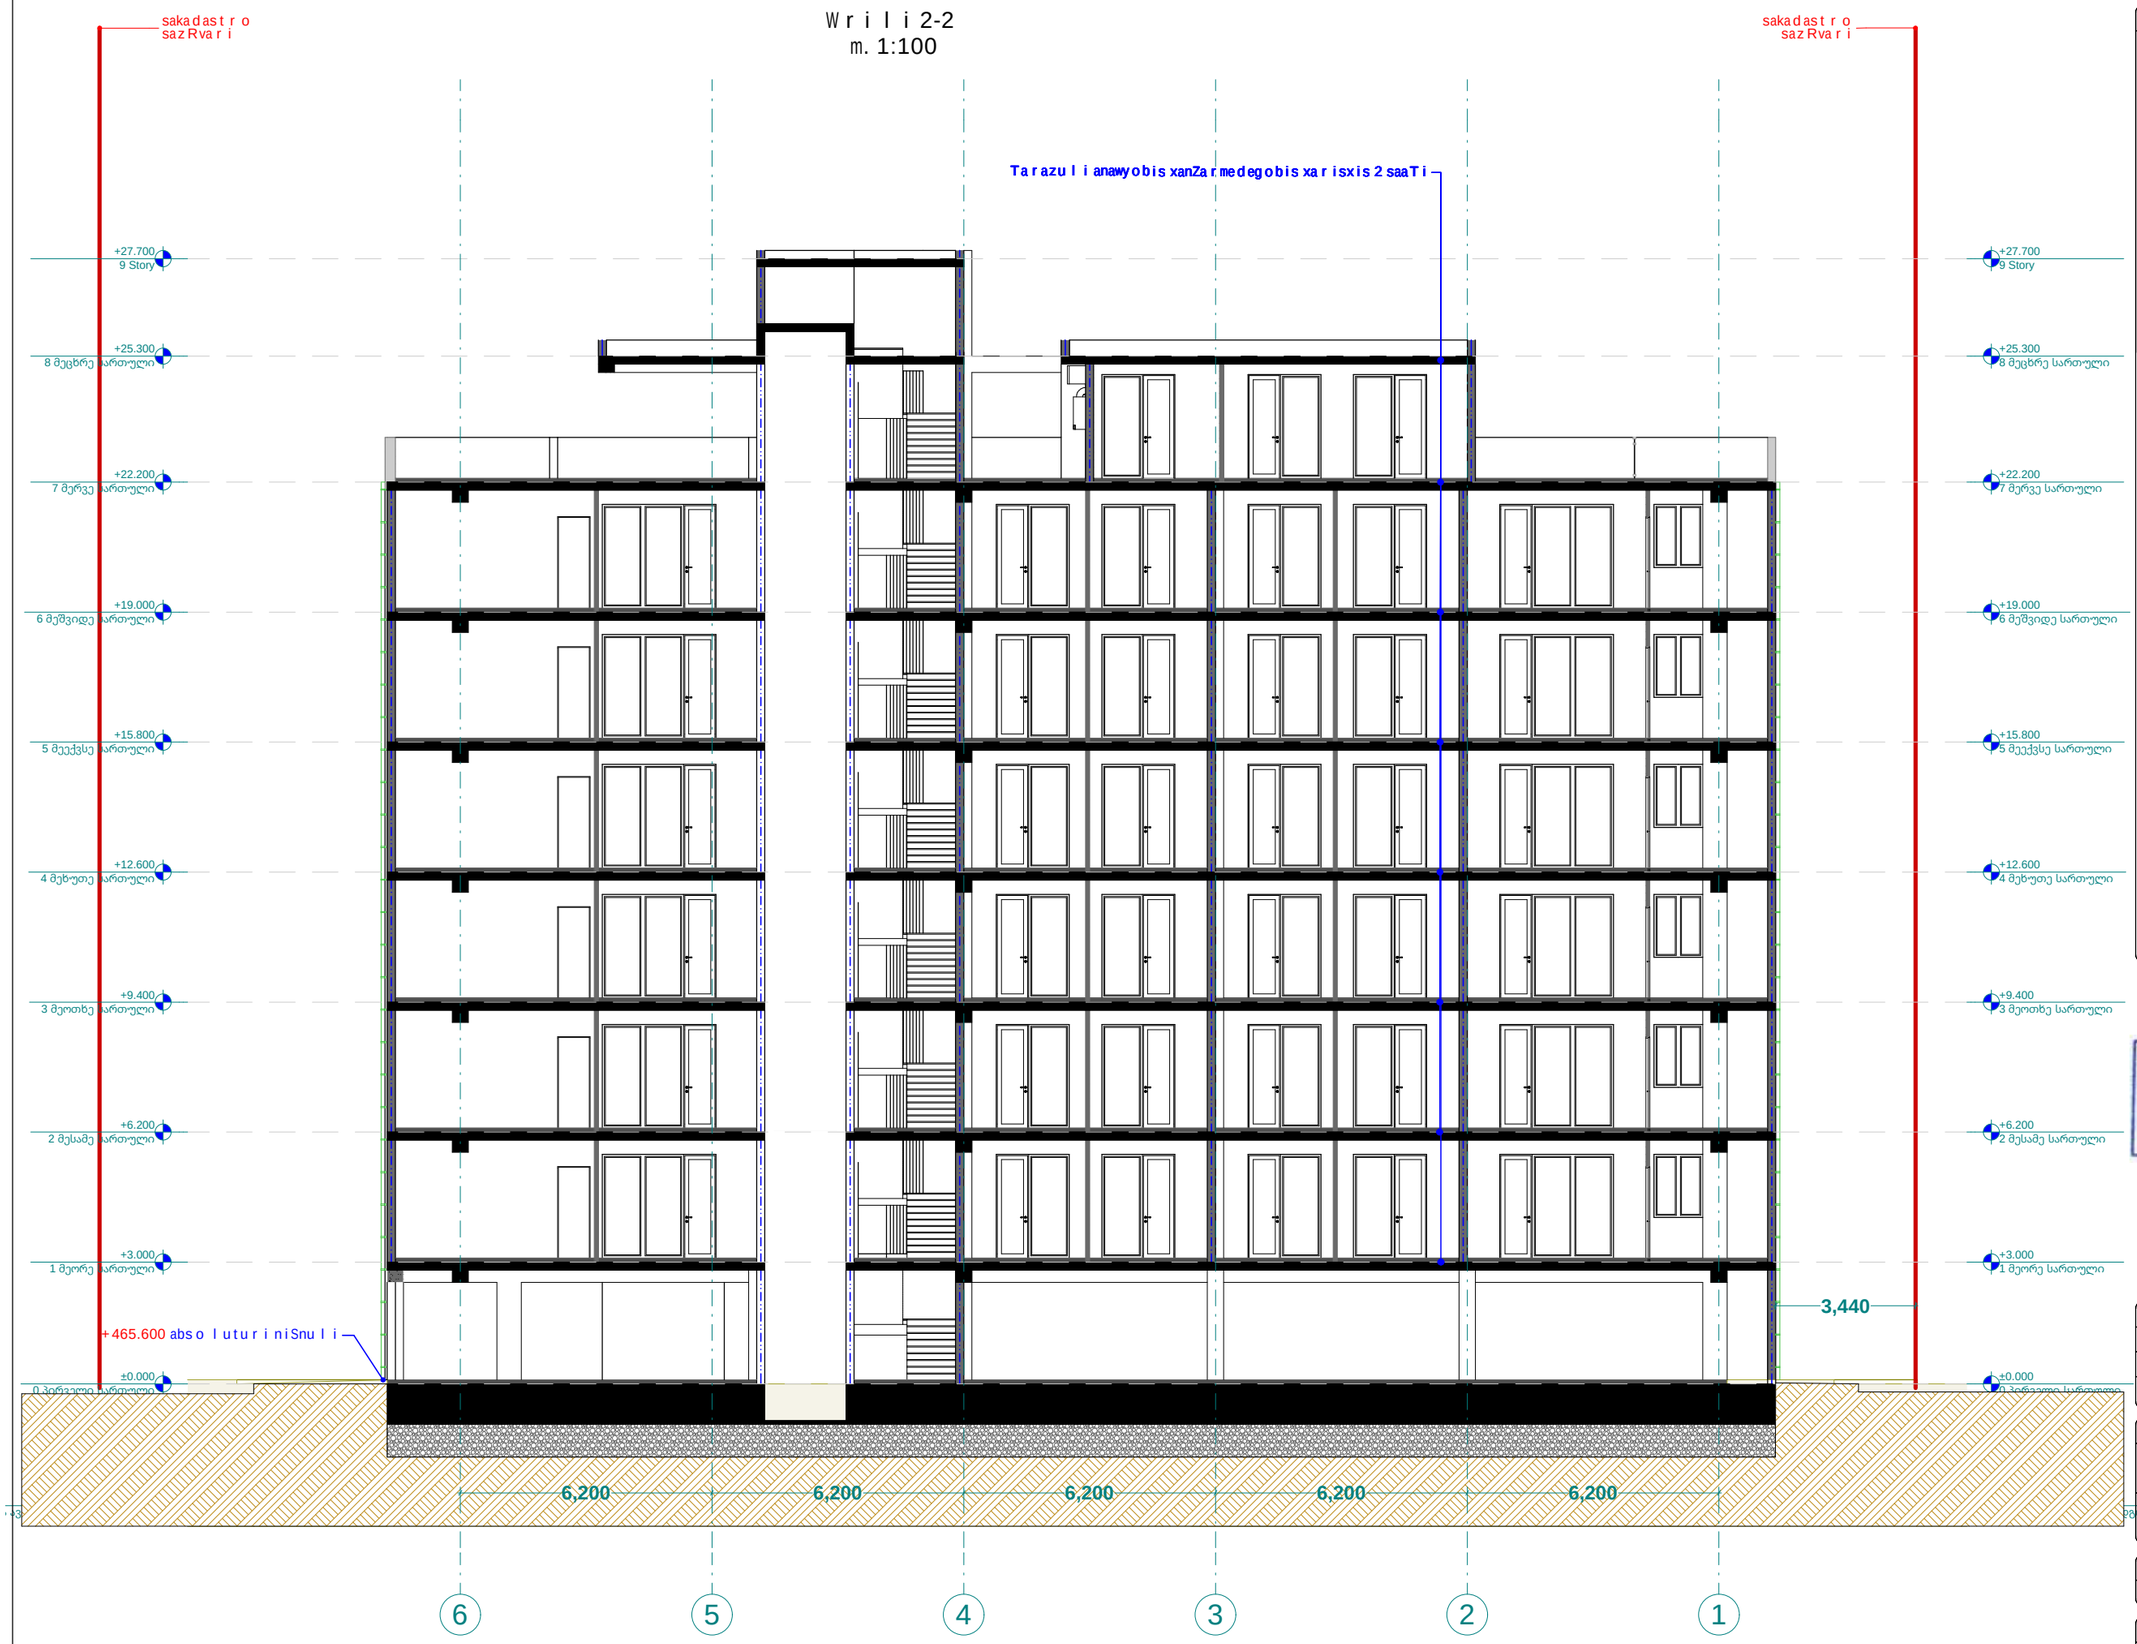

xelSekruleba #	

pirobiTi aRniSvnebi

- a — RerZis xazi
- sakadastro sazRvari
- Wrilis xazi
- blokis kedeli
- gaZlierebuli betonis kedeli-sveti
- gaTboba-kondicirebis adgili
- misawvdomi svla gezi
- gasasvlelamde misadgomi manZili
- sc-2 — dakavebulobis jgufi (qvejgufi)
- d.d. 2 — dakavebulobis datvirTva
- b. #6 42.2 — saerTo farTi
- 38.2 4.0 — sazafxulo farTi
- farTobi Sida konturze
- binis #
- Riobi filaSi
- kedlis cecxlmedegoba (erTsaaTiani)
- kedlis cecxlmedegoba (orsaaTiani)
- sacxovrebeli dakavebuloba
- sadarbazo
- grunti
- mwvane safari
- cxaura tipis mopirkeTeba (gamWoli)
- struqturuli zedapiris niSnuli
- C — CrdiloeTis aRniSvna

	simbolos saxelwodeba
	saxanZro mildgari
	saxanZro ganyofilebas TankavSiris sistema
	sagangebo xmovani gangaSis sakomunikacio sistema
	xelis cecxlmaqri
	saxanZro-samaSvelo samsaxuris mier ganosayenebeli misaerTebeli-hidranti
	kvamlis avtomaturi aRmomCeni
	kvamlzemo reagire nauwyebeli
	avtosaSxefi
	saxanZro gangaSis xeliT samaRTvaikolofi
	gasasvleli

შპს "ფლექს არქიტექტურა"
404920216
FLEX ARCHITECTURE

FLEX ARCHITECTURE

S.p.s. "fleqs arqiteqtura"		
Tanamdeboba	gvari	xelmowera
direqtori	i. maziaSvili	
proeqtis avtori	i. maziaSvili	

damkveTi:

proeqtis saxelwodeba:
mravalbiniani sacxovrebeli saxli

misamarTi:
q.Tbilisi sof. diRomi

masStabi	TariRi	naxazis dasaxeleba
1:100		

stadia	furceli	furclebi
arq. nawili		

detali **D 01 (**Wrili 1-1)

Wrili

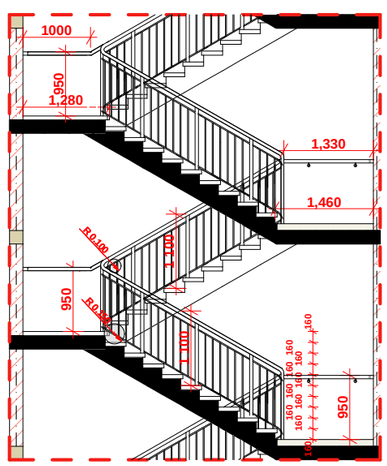

gegma

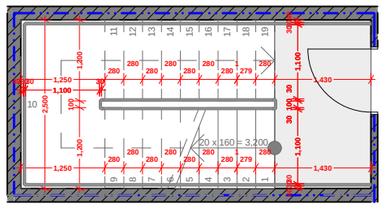

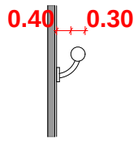

xe l Sek r u l eba #

pi r obiTi aRniSvnebi

- Re rZis xazi
- sakadast r o sazRvar i
- W r i l i s xazi
- b l okis kede l i
- gaZ l ie rebu l i betonis kede l i-sveti
- gaTboba-kondici rebis adgi l i
- misawvdomi sv l agezi
- gasasv l e l amde misadgomi manZi l i
- sc-2 / d.d.2 — dakavebu l obis jguf i (qvejguf i) / dakavebu l obis datvi r Tva
- b. #6 | 42.2 / 38.2 | 4.0 — saer T o far Ti / saza fxu l o far Ti
- far T obi Si dakonturze binis #
- Ri obi f i l aSi
- ked l is ecx l medegoba (er TsaaTiani)
- ked l is ecx l medegoba (o r saaTiani)
- sacx ov r ebe l i dakavebu l oba
- sada r bazo
- g r unti
- mwvane sa f ari
- cxau r a tipis mopi r keTeba (gamWo l i)
- st r uqtu r u l i zedapi r is niSnu l i
- C r d i l oeTis aRniSvna

	simbo l os saxe l wo deba
	saxanZ r o mi l dgai r i
	saxanZ r o gany o f i l ebas Tan kavSi r is sistema
	sagangebo xmovani gangaSis sakomunikacio sistema
	xe l is ecx l maq r i
	saxanZ r o-sanaSve l o sagesaxu r is mi r gamo sayenebe l i ni saT r oe l i-ni d i r anti
	kvam l is avt o matu r i aRno mCeni
	kvam l ze no reagi r emauwyebe l i
	avt o saSxe f i
	saxanZ r o gangaSis xe l i T sanaR T vai ko l o f i
	gasasv l e l i

FLEX ARCHITECTURE

S.p.s. "f l eqs a r qiteqtu r a"		
Tanamdeboba	gva r i	xe l mowe r a
d i reqto r i	i.maziaSvi l i	
p r oeqtisavto r i	i.maziaSvi l i	

damkveTi:	givi nadaSvi l i
p r oeqtis saxe l wo deba:	m r ava l biniani sacx ov r ebe l i sax l i
misama r Ti:	q.Tbi l isi so f. diRomi nakv: 01.10.06.002.043

masStabi	Ta r iRi	naxazis dasaxe l eba
1:100		gegma +3.10

stadia	fu r ce l i	fu r c l ebi
a r q.nawi l i		