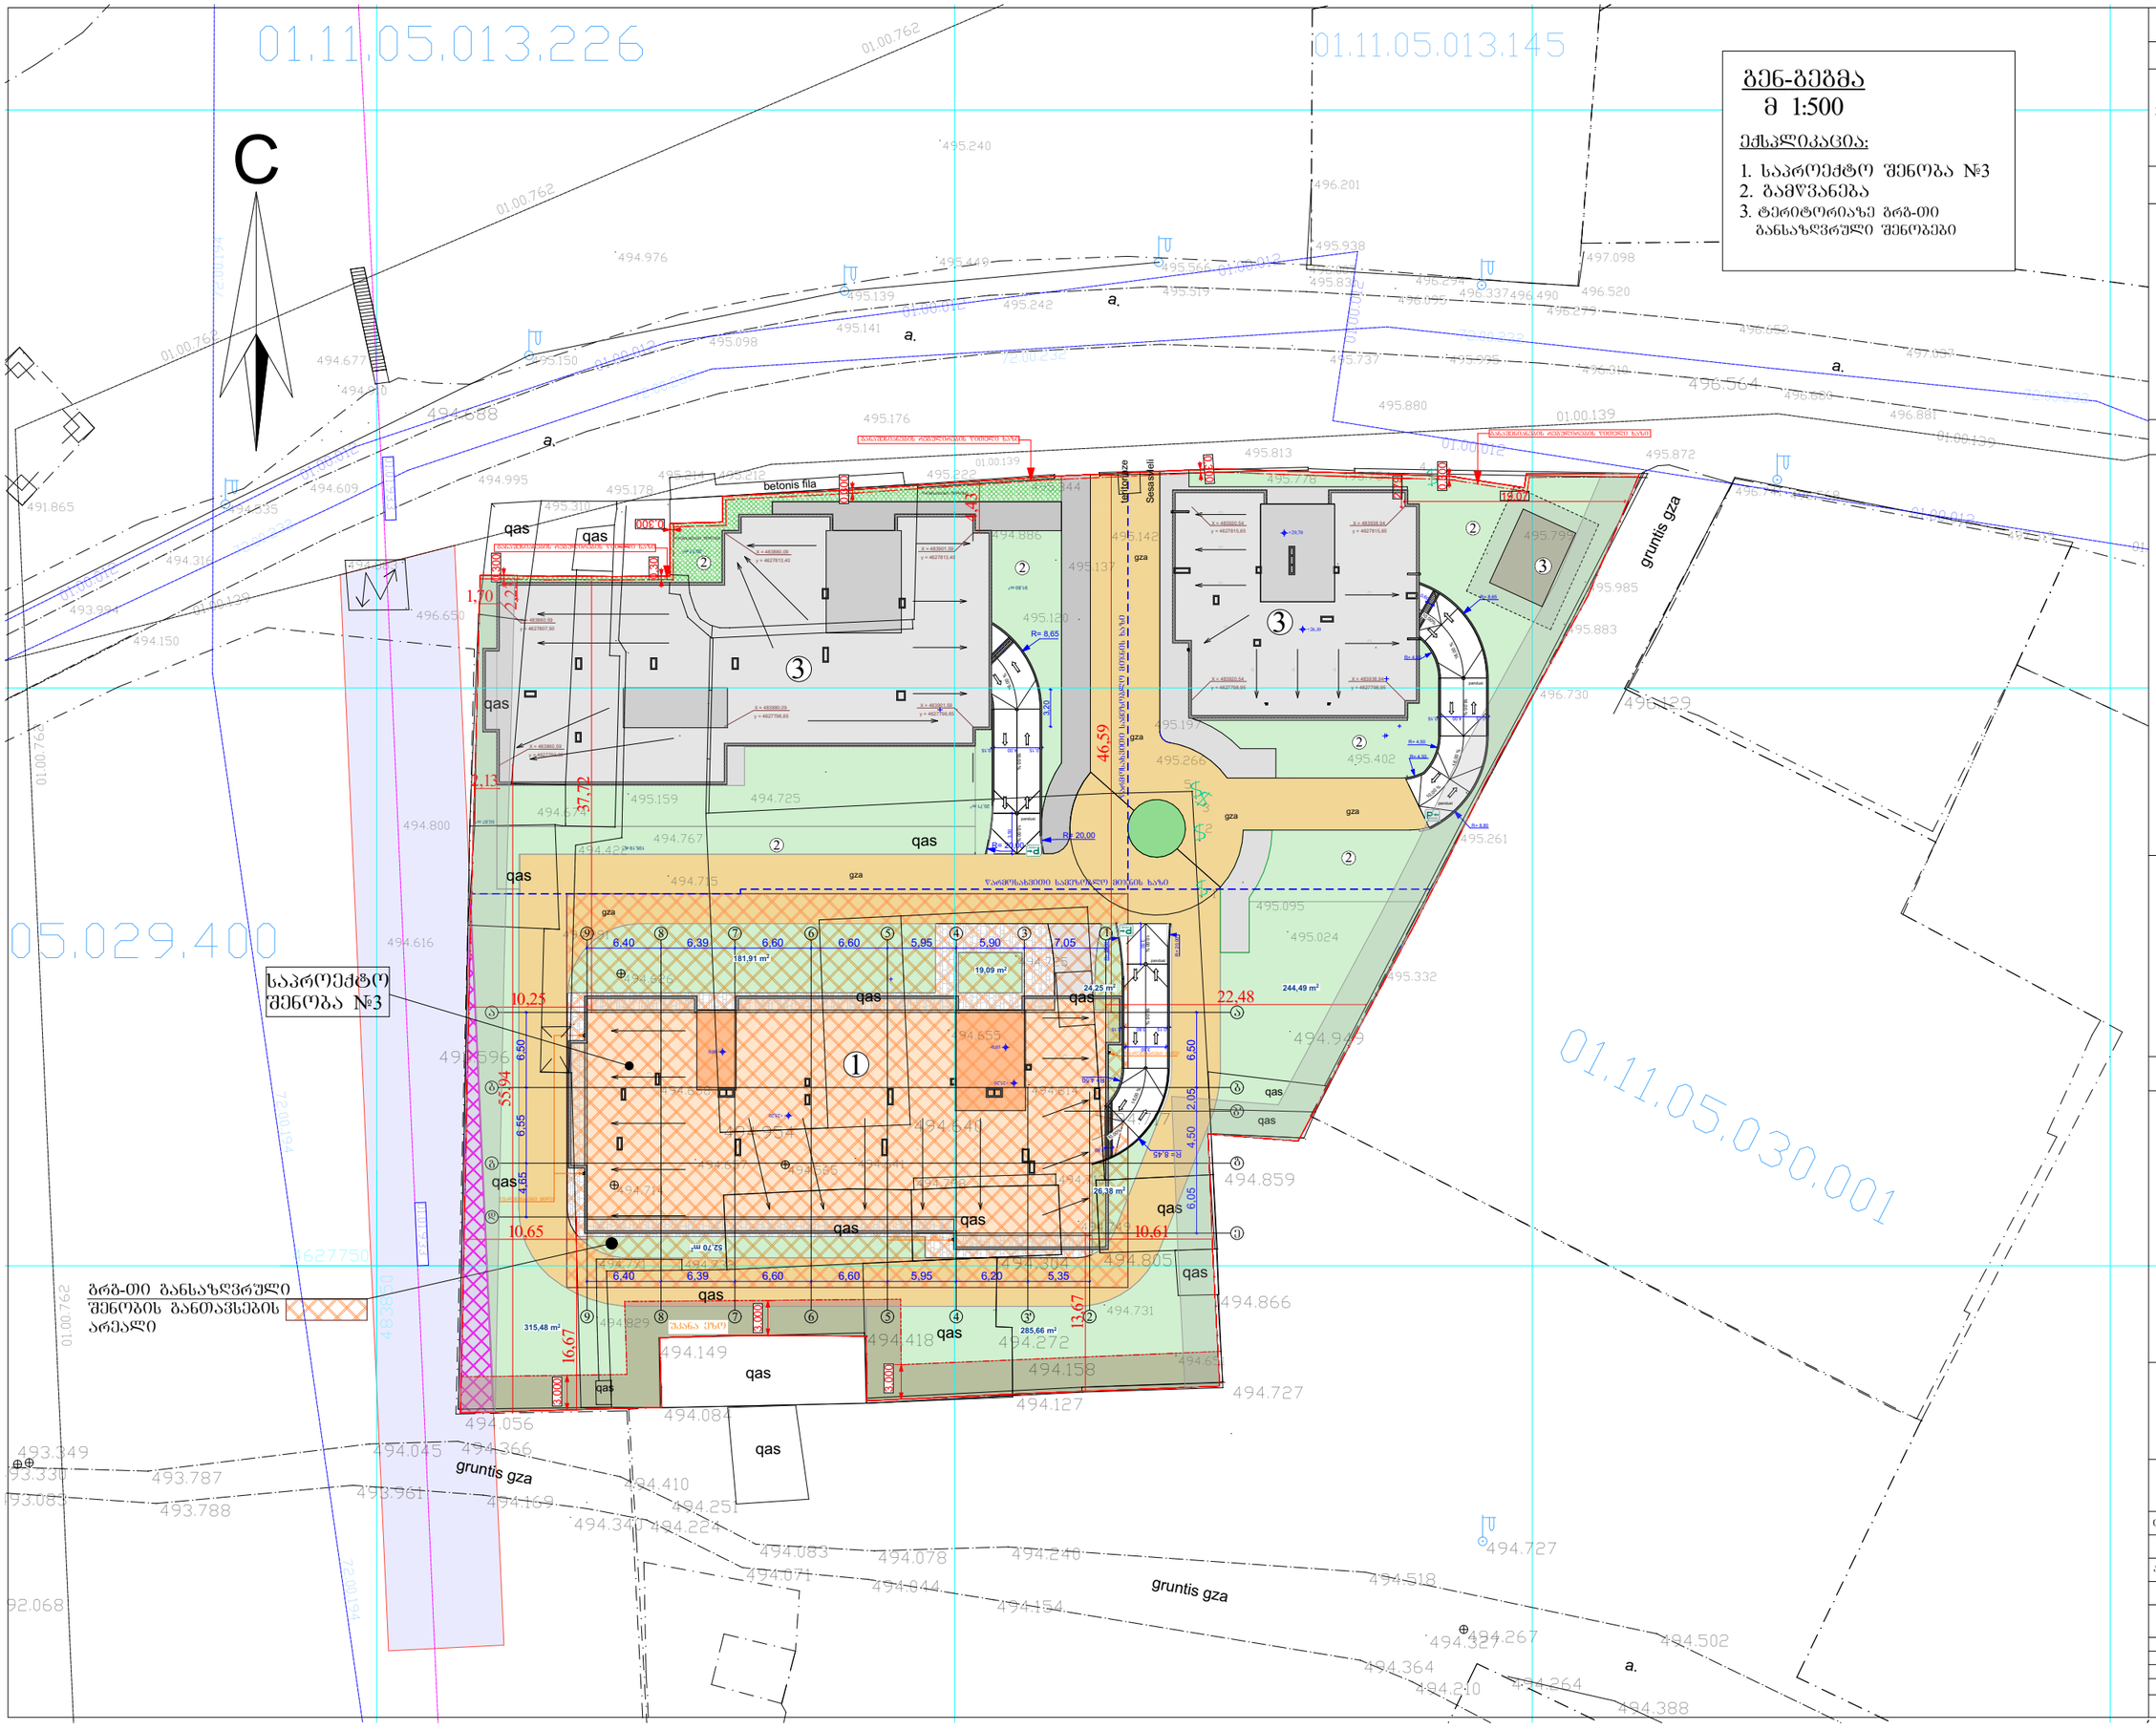

ბენ-ბებმა

მ 1:500

ექსპლიკაცია:

1. საპროექტო შენობა №3
2. გამწვანება
3. ტერიტორიაზე ბრბ-თი განსაზღვრული შენობები

ფორმატი A-3	დაკვეთა N

შენიშვნები:

1. ნახაზში ზომები მოცემულია მეტრებში
2. ნახაზის ყველა ცვლილება მშენებლობისას შეთანხმებული უნდა იყოს პროექტის ავტორთან

±0,00 = +495,00

პირობითი ნიშნები:

- საპროექტო ტერიტორიის წითელი ხაზი
- E — ღერძის ხაზები და მათი ნუმერაცია
- N — ჩრდილოეთის მაჩვენებელი
- ±0,00 — ნიშნული მეტრებში
- 1 — ჯრილის ხაზის მაჩვენებელი
- 1 — საპროექტო შენობა
- 20 — საღგომების ნუმერაცია
- ავტოსადგომი
- გამწვანება

მისამართი:

ქალაქი თბილისი,
გმირი კურსანტების ქუჩა № 10
ს/კ 01.11.05.030.002

პროექტის სახელწოდება

მრავალბინიანი საცხოვრებელი სახლის პროექტი

თანამდებობა	ხელმოწერა	გვარი
არქიტექტორი		მ. როსტომაული
დამკვეთი		ვ. პატარაია

A-103

მასშტაბი	1:500	ბენ-ბებმა
თარიღი	2026 წ.	

სტადია	შურცელი	რაოდენობა
პროექტი		