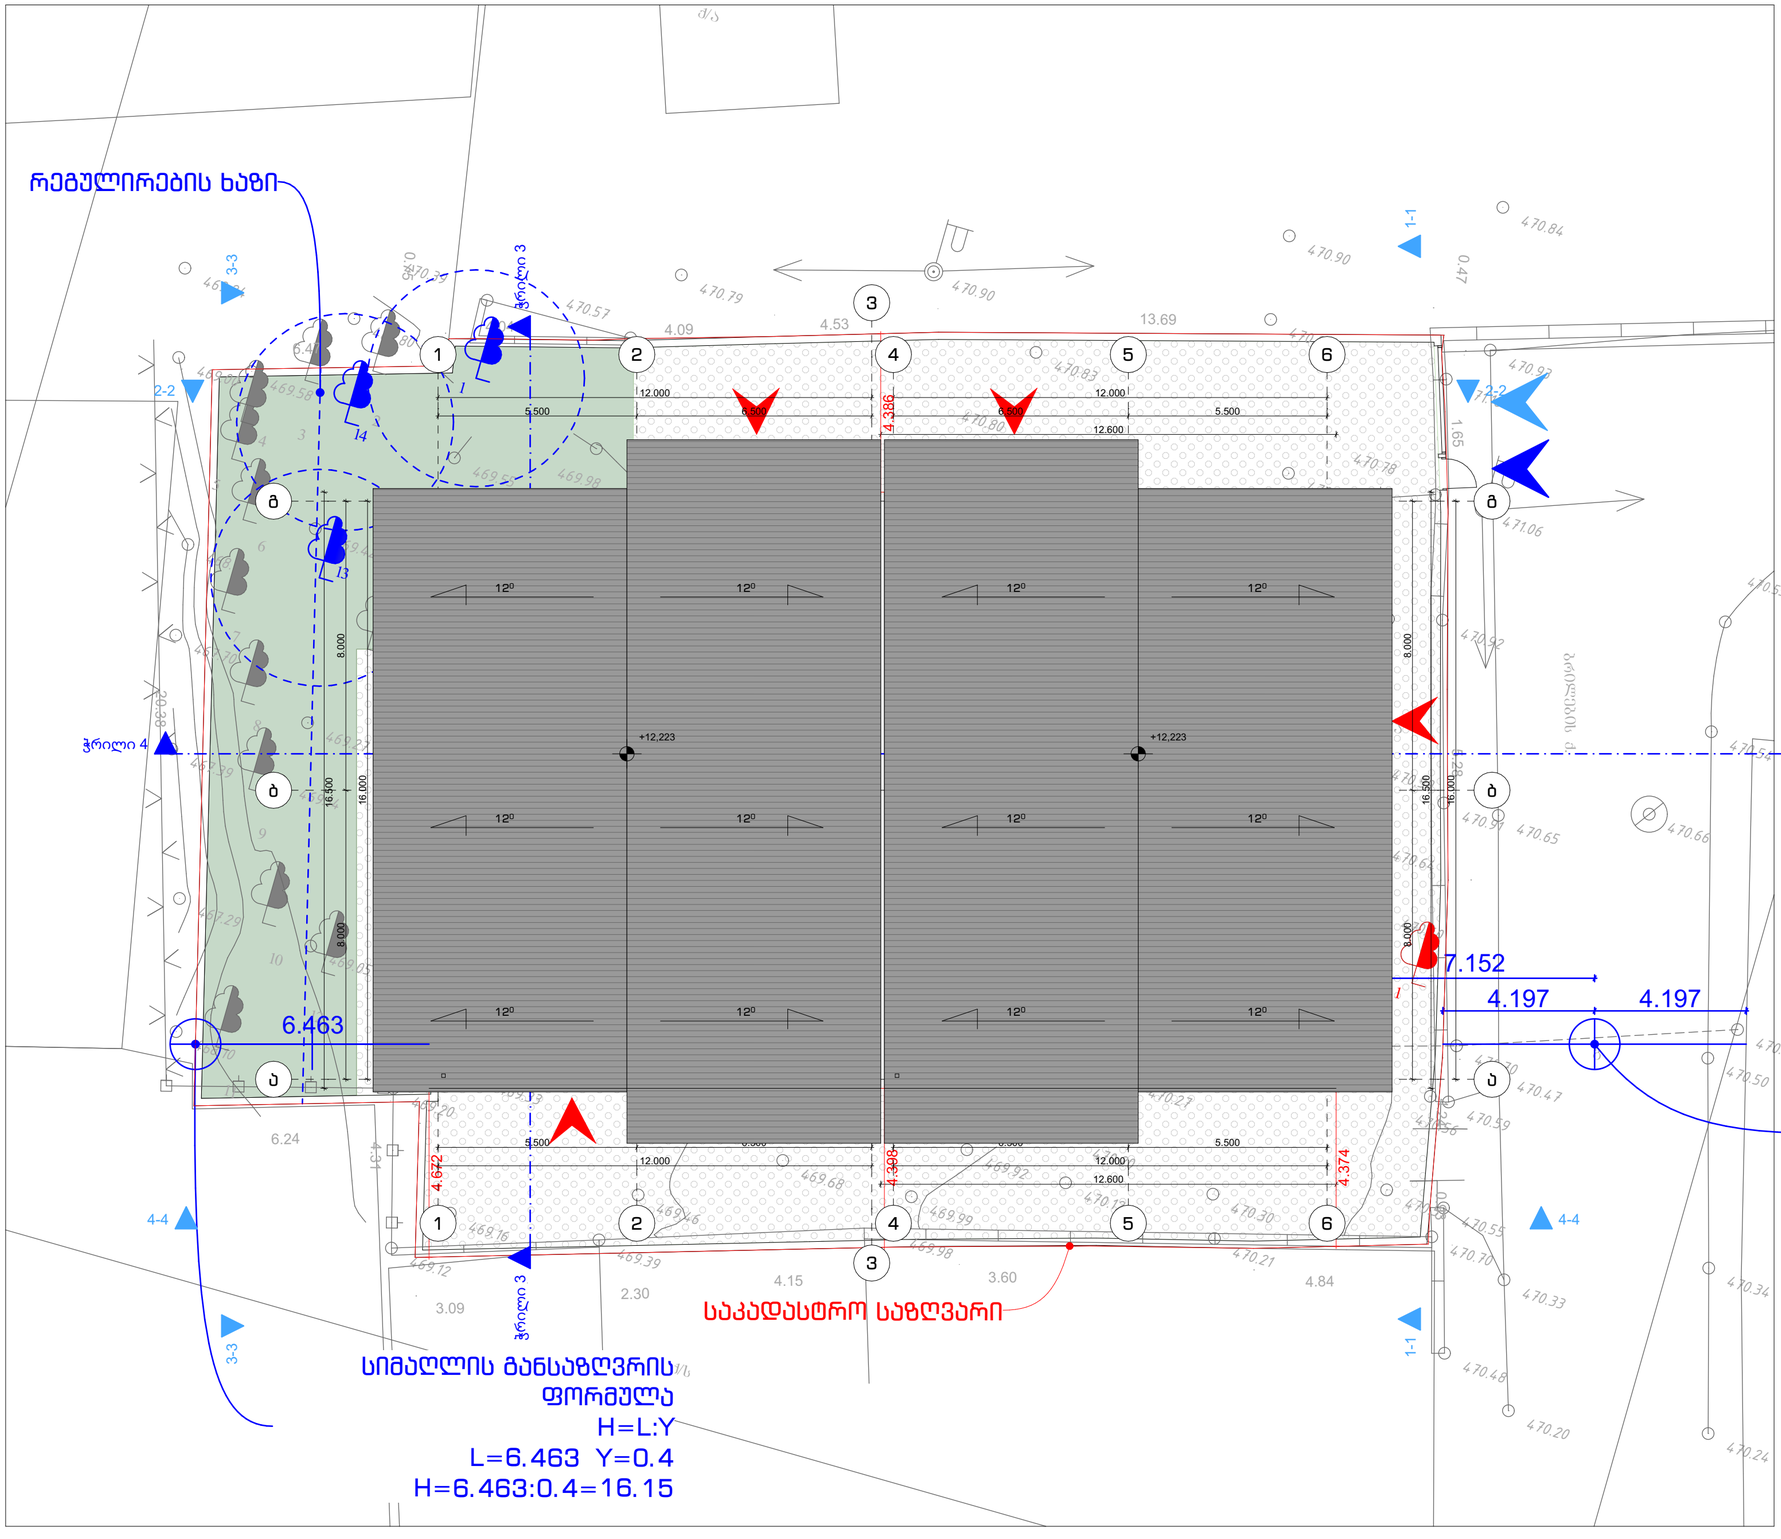

პირობითი აღნიშვნები

- საპროექტო ტერიტორიის საკადასტრო საზღვარი
- რეგულირების ხაზი
- საპროექტო შენობები
- გამწვანებული ზონები
- ღრუტანიანი ფილაქანი
- შენობაში შესასვლელი
- ჭიშკარი
- კუტიკარი
- გადასარგველი ხე-ნარგავი
- გადარგული ხე-ნარგავის ახალი ადგილმდებარეობა

სიმაღლის განსაზღვრის ფორმულა

H=L:Y
L=7.152 Y=0.4
H=7.152:0.4=17.88

სიმაღლის განსაზღვრის ფორმულა

H=L:Y
L=6.463 Y=0.4
H=6.463:0.4=16.15

N

მისამართი

ქ. თბილისი
ბრილების ქ.N8
ს.კ 01.19.20.016.082

ზომები მოცემულია მილიმეტრებში

სტადია

არქიტექტურა

ზომადი შენიშვნები

1 . იატაკის ზედაპირები მოეწყობა ისე, რომ იქნება მდგრადი, მყარი და არასრიალა.
2 . ბანაკებისა ელექტრო საგართავები, ჩამრთველები და დენსაროები, ტემპერატურის მარეგულირებლების საგართავები, წყალსადენი სისტემების მოწყობილობების მარეგულირებლები და დაშცავი , ორმხრივი საკომუნიკაცია სისტემების საგართავები მოეწყობა სტანდარტების 309-ე ევეთავის შესაბამისად.
3 . იატაკის ზედაპირი იქნება ბეტონის ან სხვა არაწვადი მასალის

საორიენტაციაო ნახაზი

დამკვეთი

ინდივიდუალური სახოვრებელი სახლის არქიტექტურული პროექტი

ნახაზი

სიმაღლის განსაზღვრის ნაზახი გენგეგმაზე

პრ.ავტ.	ა. კაჭკაჭიშვილი
არქიტ.	ნ.ხარებავა
არქიტ.	
მეაბონმა	ლ. ლომინაშვილი
თარიღი	24.11.2025
ფორმატი	A2
ფურცლები	ფურცელი

მასშტაბი

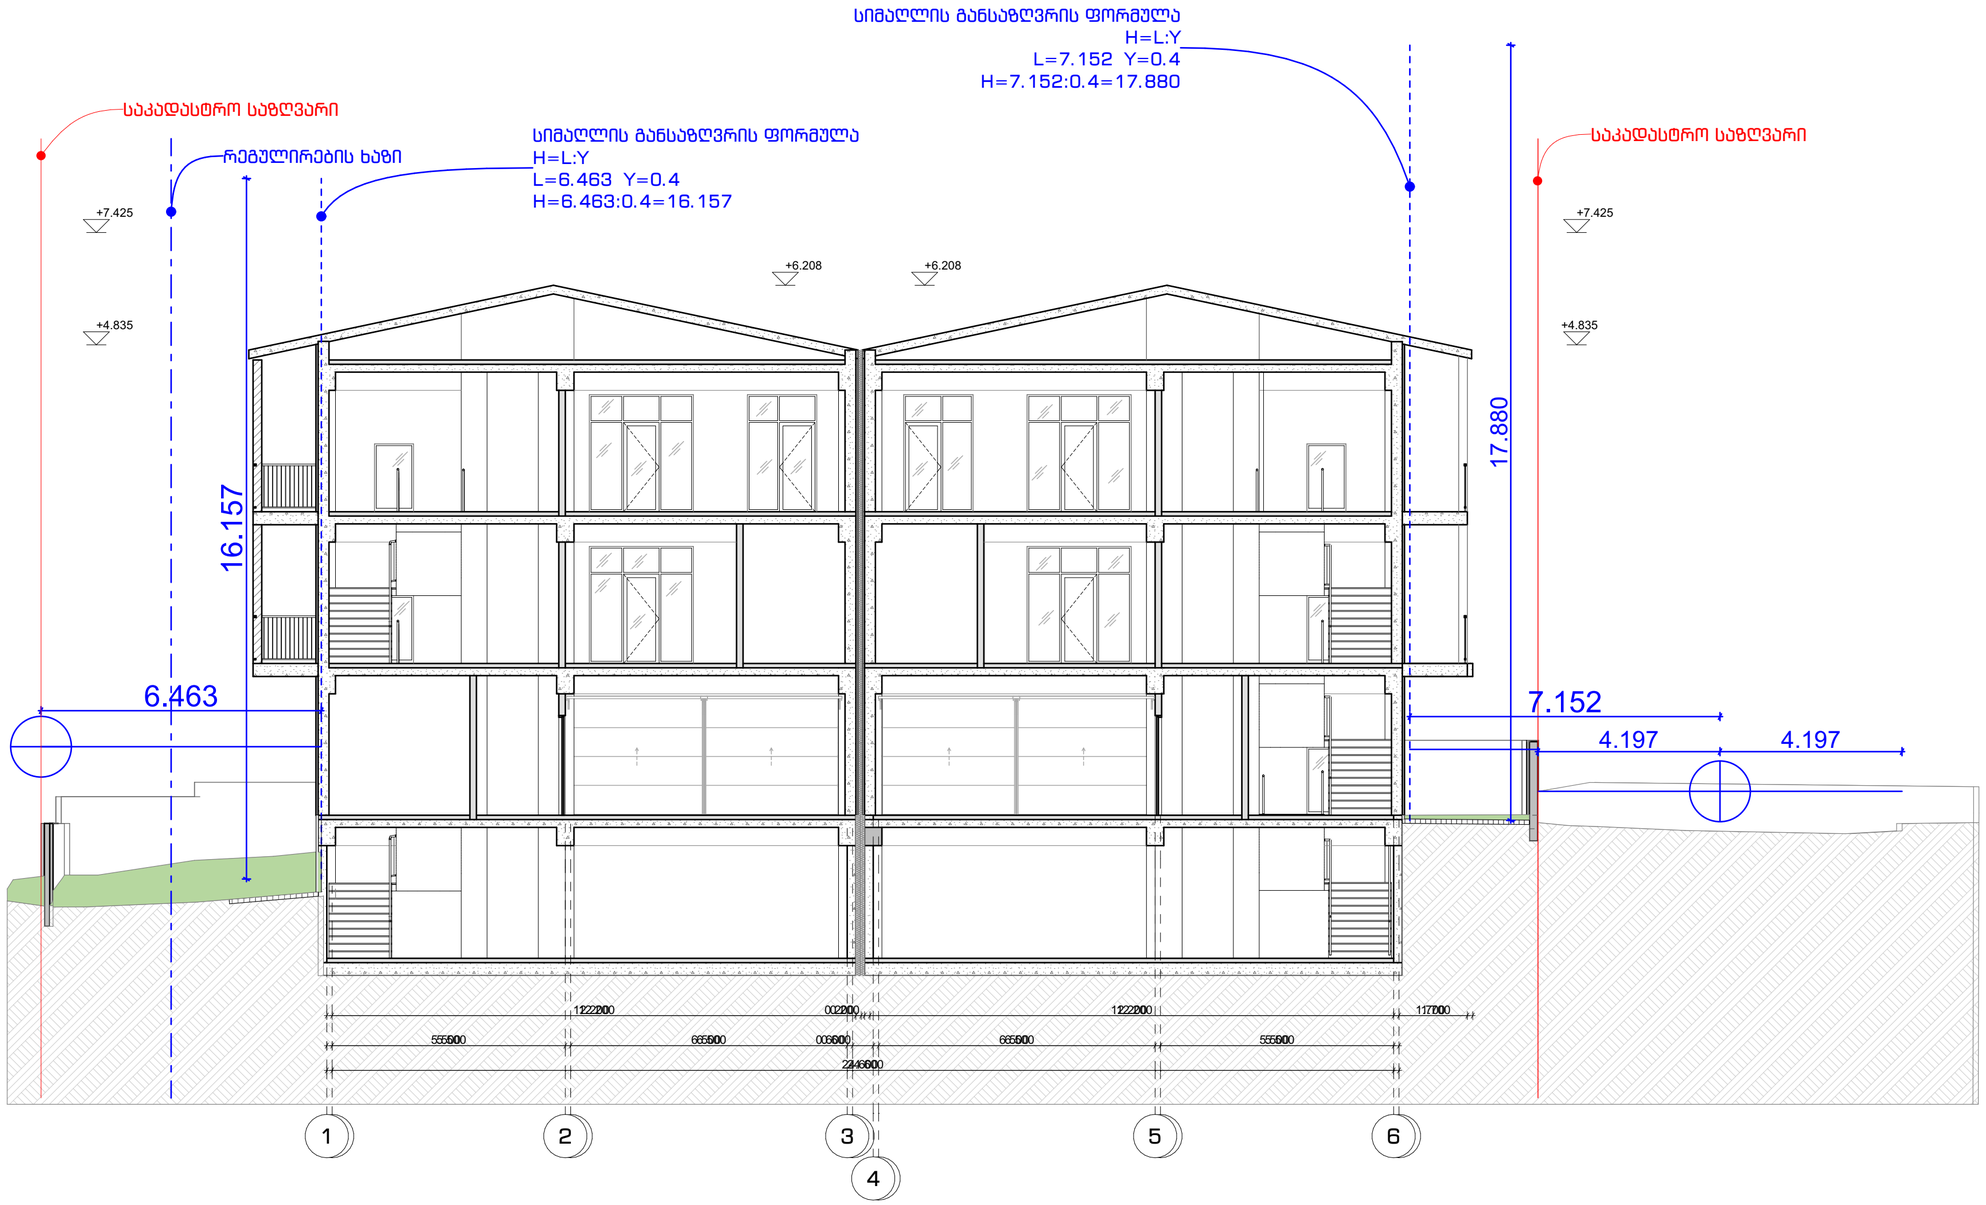

მისამართი

ქ. თბილისი
ბრილების ქ.N8
ს.კ 01.19.20.016.082

ზომები მოცემულია
მილიმეტრებში

სტადია

არქიტექტურა

ზომადი მენიმვნები

1 . იატაკის ზედაპირები მოენყობა ისე, რომ იქნება მდგრადი, მყარი და არასრიალა.
2 . განათების ელექტრო სამართავები, ჩამრთველები და დენსართები, ტემპერატურის მარეგულირებლების სამართავები, ნყალსადენი სისტემების მონყობილობების მარეგულირებლები და დამცავი , ორმხრივი საკომუნიკაცია სისტემების სამართავები მოენყობა სტანდარტების 309-ე ვვეთავის შესაბამისად.
3 . იატაკის ზედაპირი იქნება ბეტონის ან სხვა არანვადი მასალის

საორიენტაციაო ნახაზი

დამკვეთი

ინდივიდუალური
საცხოვრებელი სახლის
არქიტექტურული პროექტი

ნახაზი

სიმაღლის განსაზღვრის
ნაზახი ჭრილზე

პრ.ავტ.	ა. კაჭკაჭიშვილი
არქიტ.	ნ.ხარებავა
არქიტ.	
შეამონმა	ლ. ლომინაშვილი

თარიღი	24.11.2025
ფორმატი	A2
ფურცლები	ფურცელი

მასშტაბი

N