
ალუმინის ვიტრინული კარფანჯარა
არსებული ვერცხლიფერი

არსებული სქემატური ფასადი


არსებული ჭრილი

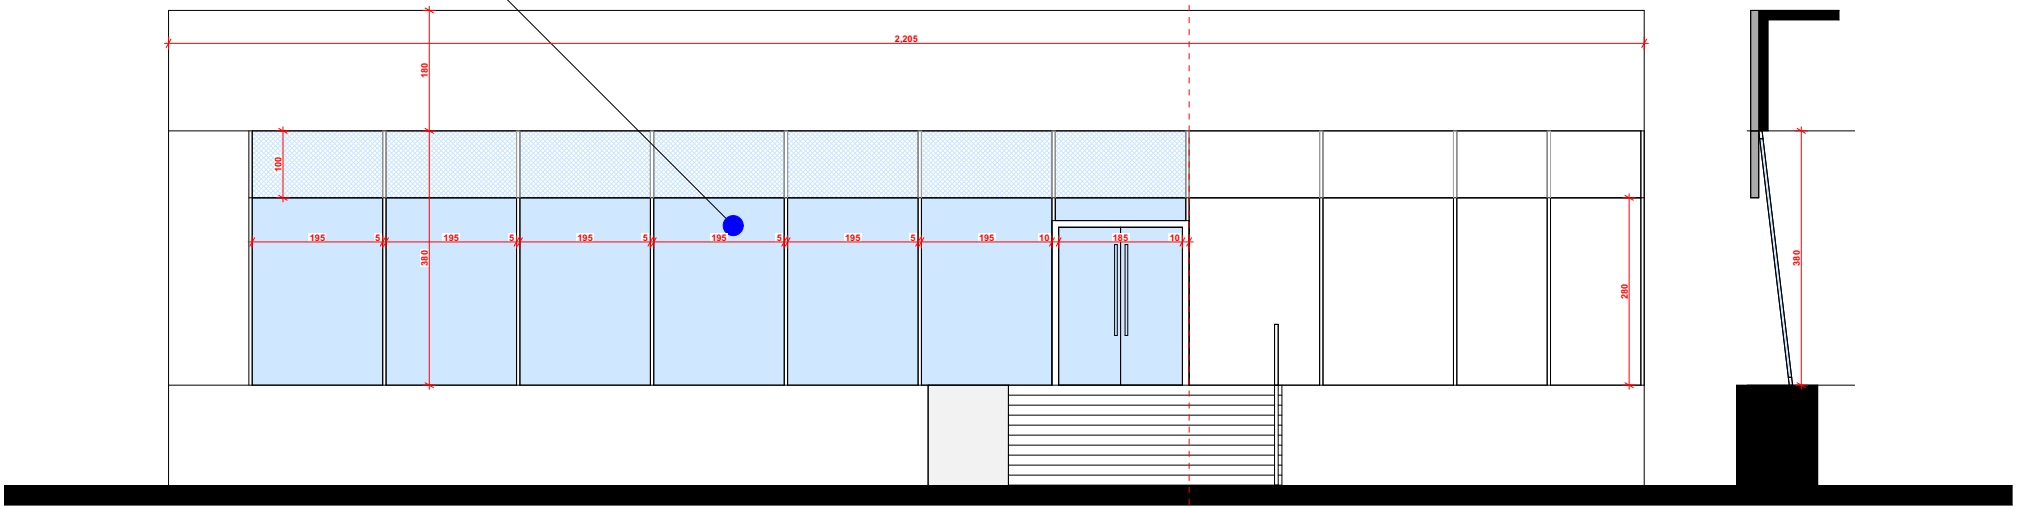

ალუმინის ვიტრინული კარფანჯარა
საპროექტო **antracid grey RAL 9005**

საპროექტო სქემატური ფასადი

საპროექტო ჭრილი

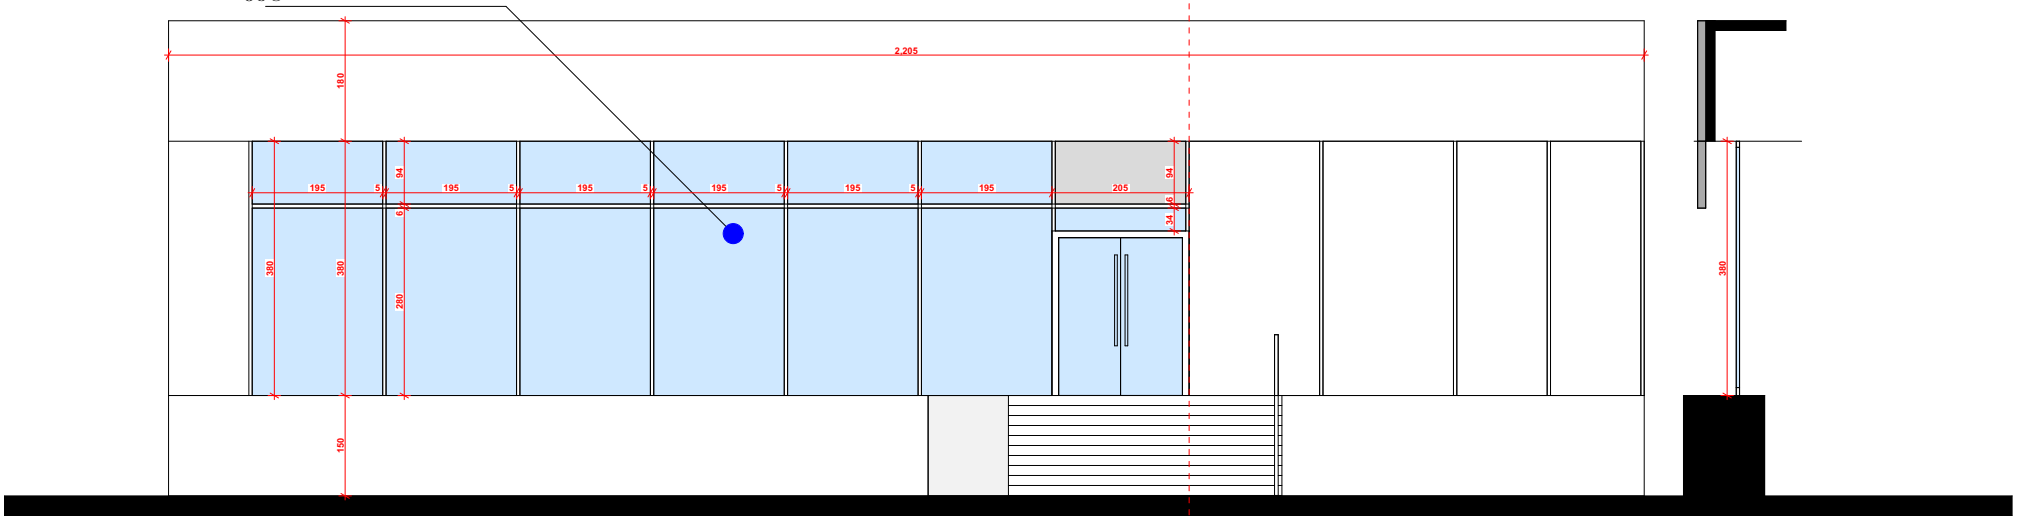


ალუმინის ვიტრინული კარფანჯარა
საპროექტო antracid grey RAL 9005
195
195
195
195
195
95
195
180
IMEDIL.GE
outdoors.ge
08 01 2026