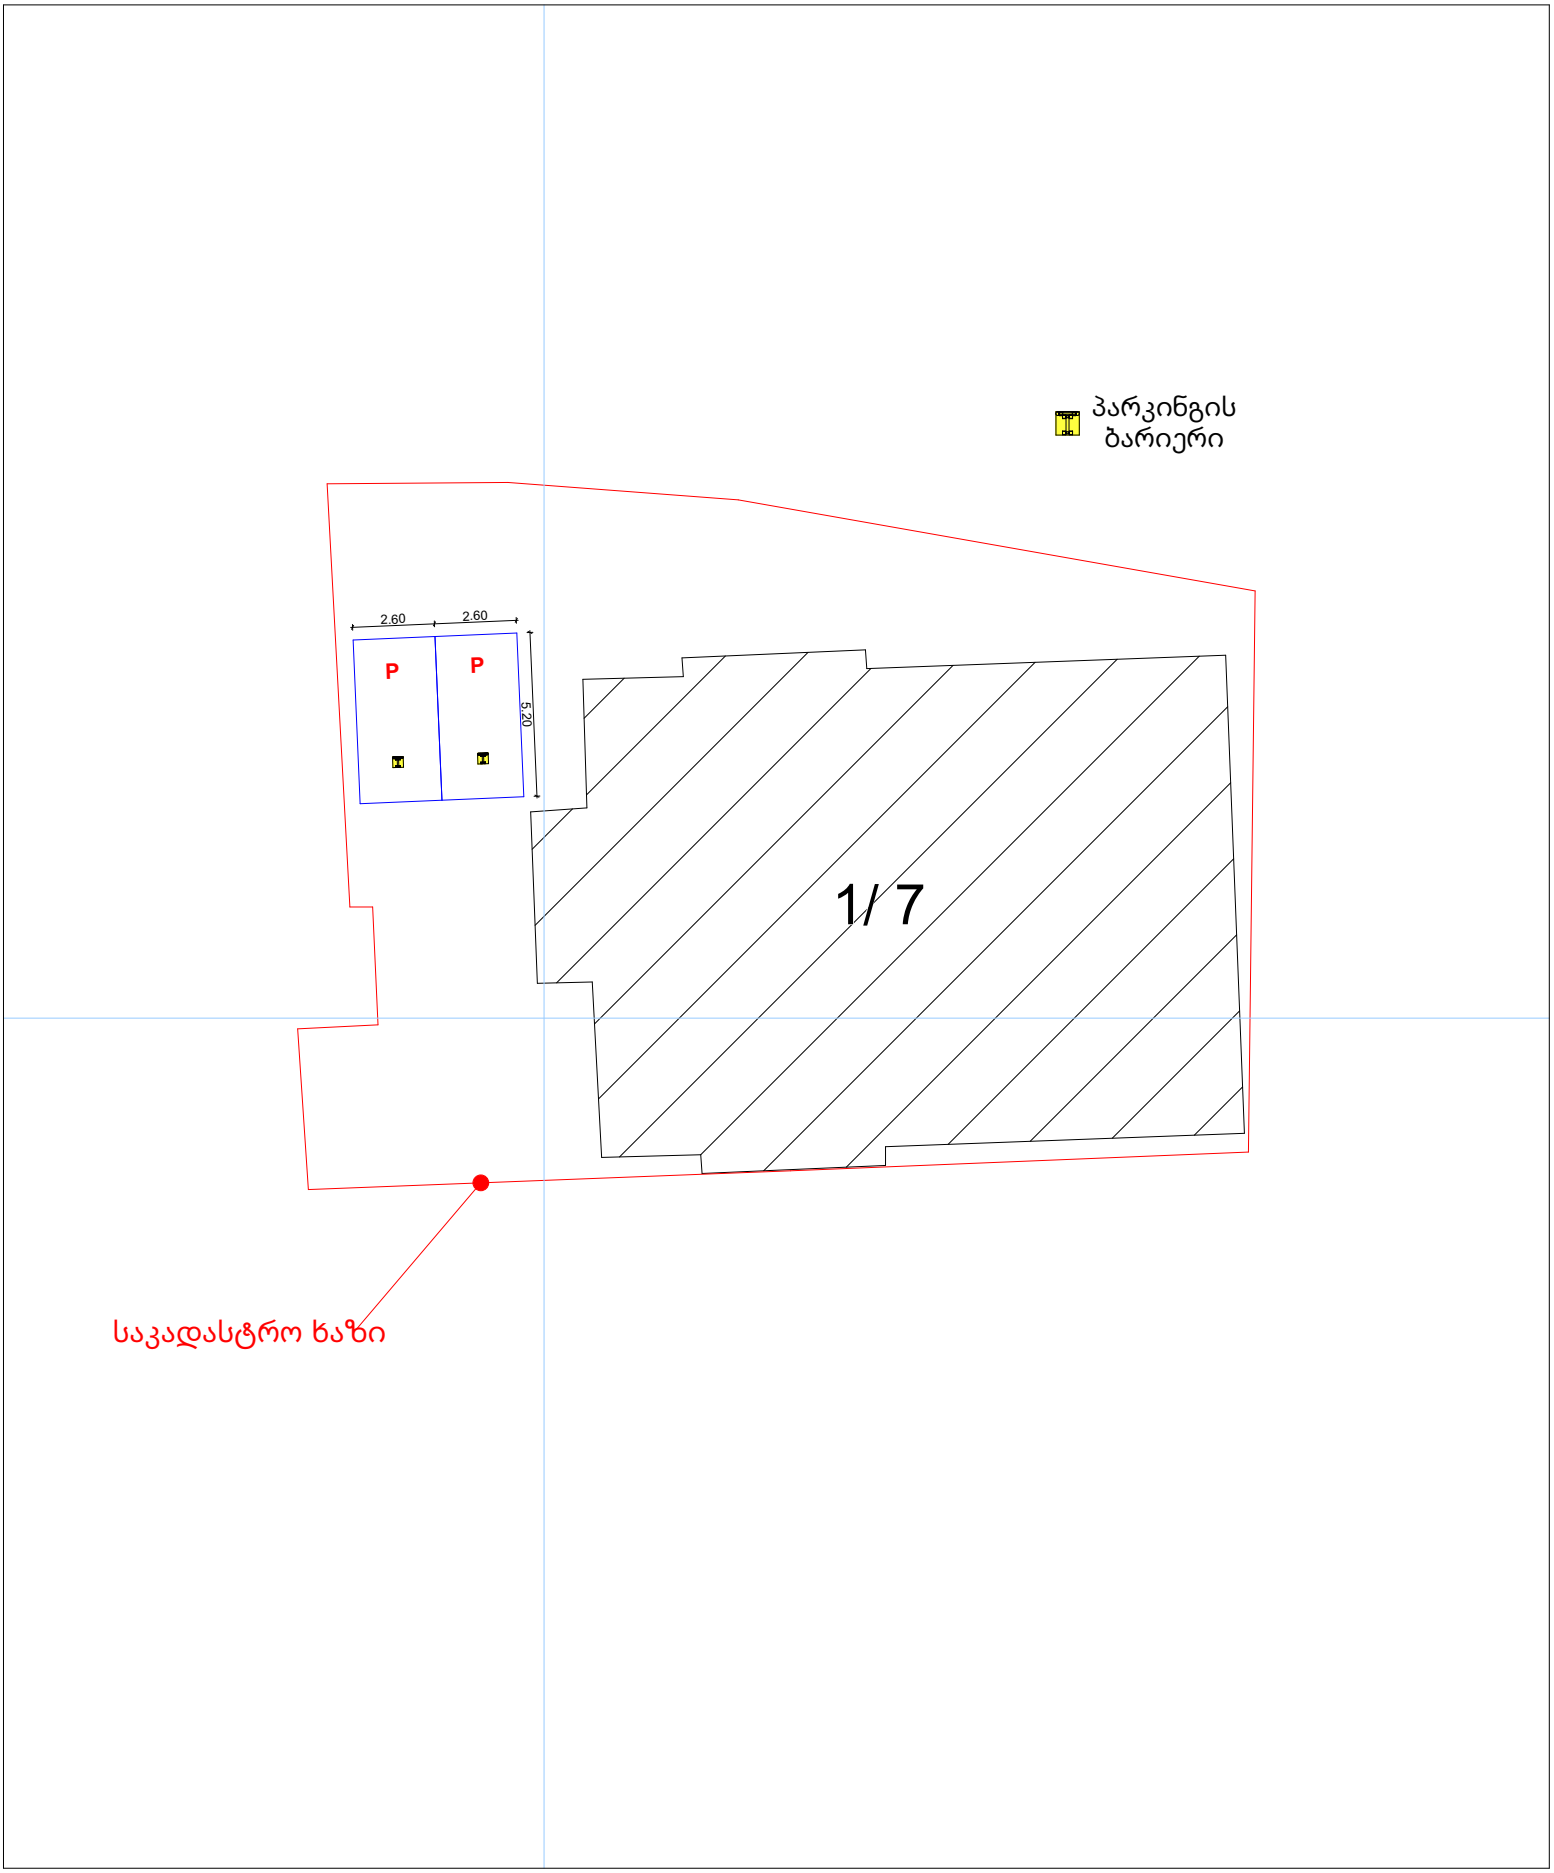
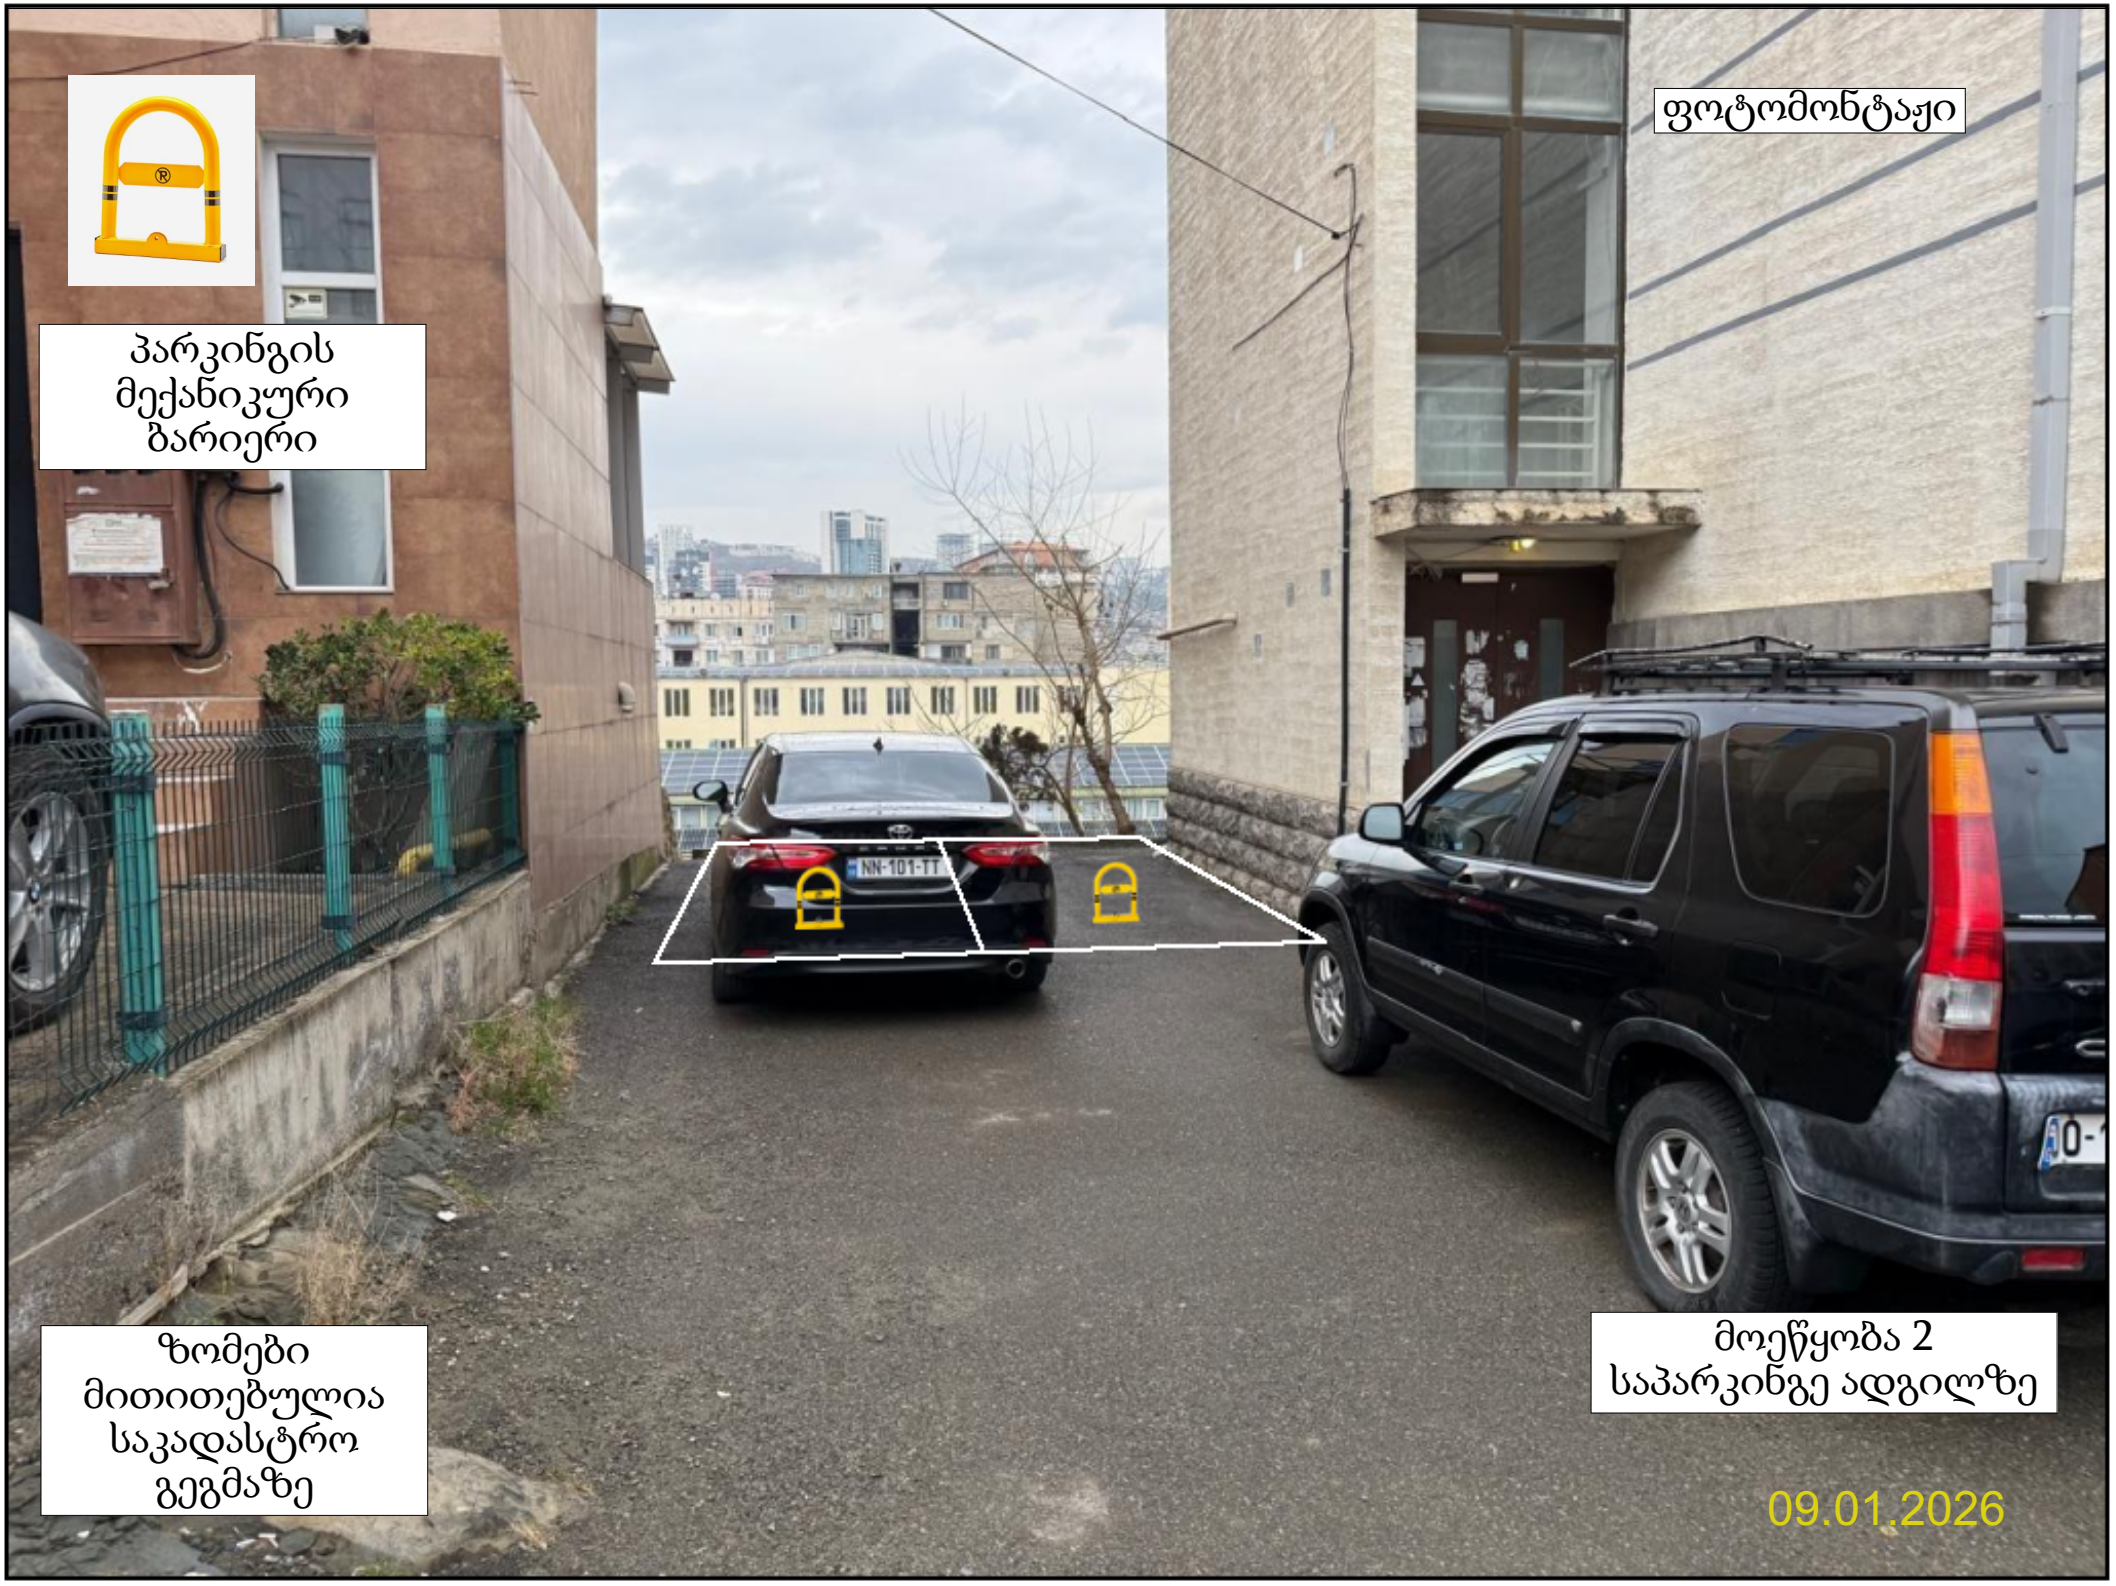

პარკინგის
ბარიერი
2.60
2.60
P
P
5.20
1/ 7
საკადასტრო ნაზი


ფოტომონტაჟი
პარკინგის მექანიკური ბარიერი
ზომები მითითებულია საკადასტრო გეგმაზე
მოეწყობა 2 საპარკინგე ადგილზე
09.01.2026