# ჭრილი 1-1 მ 1=200

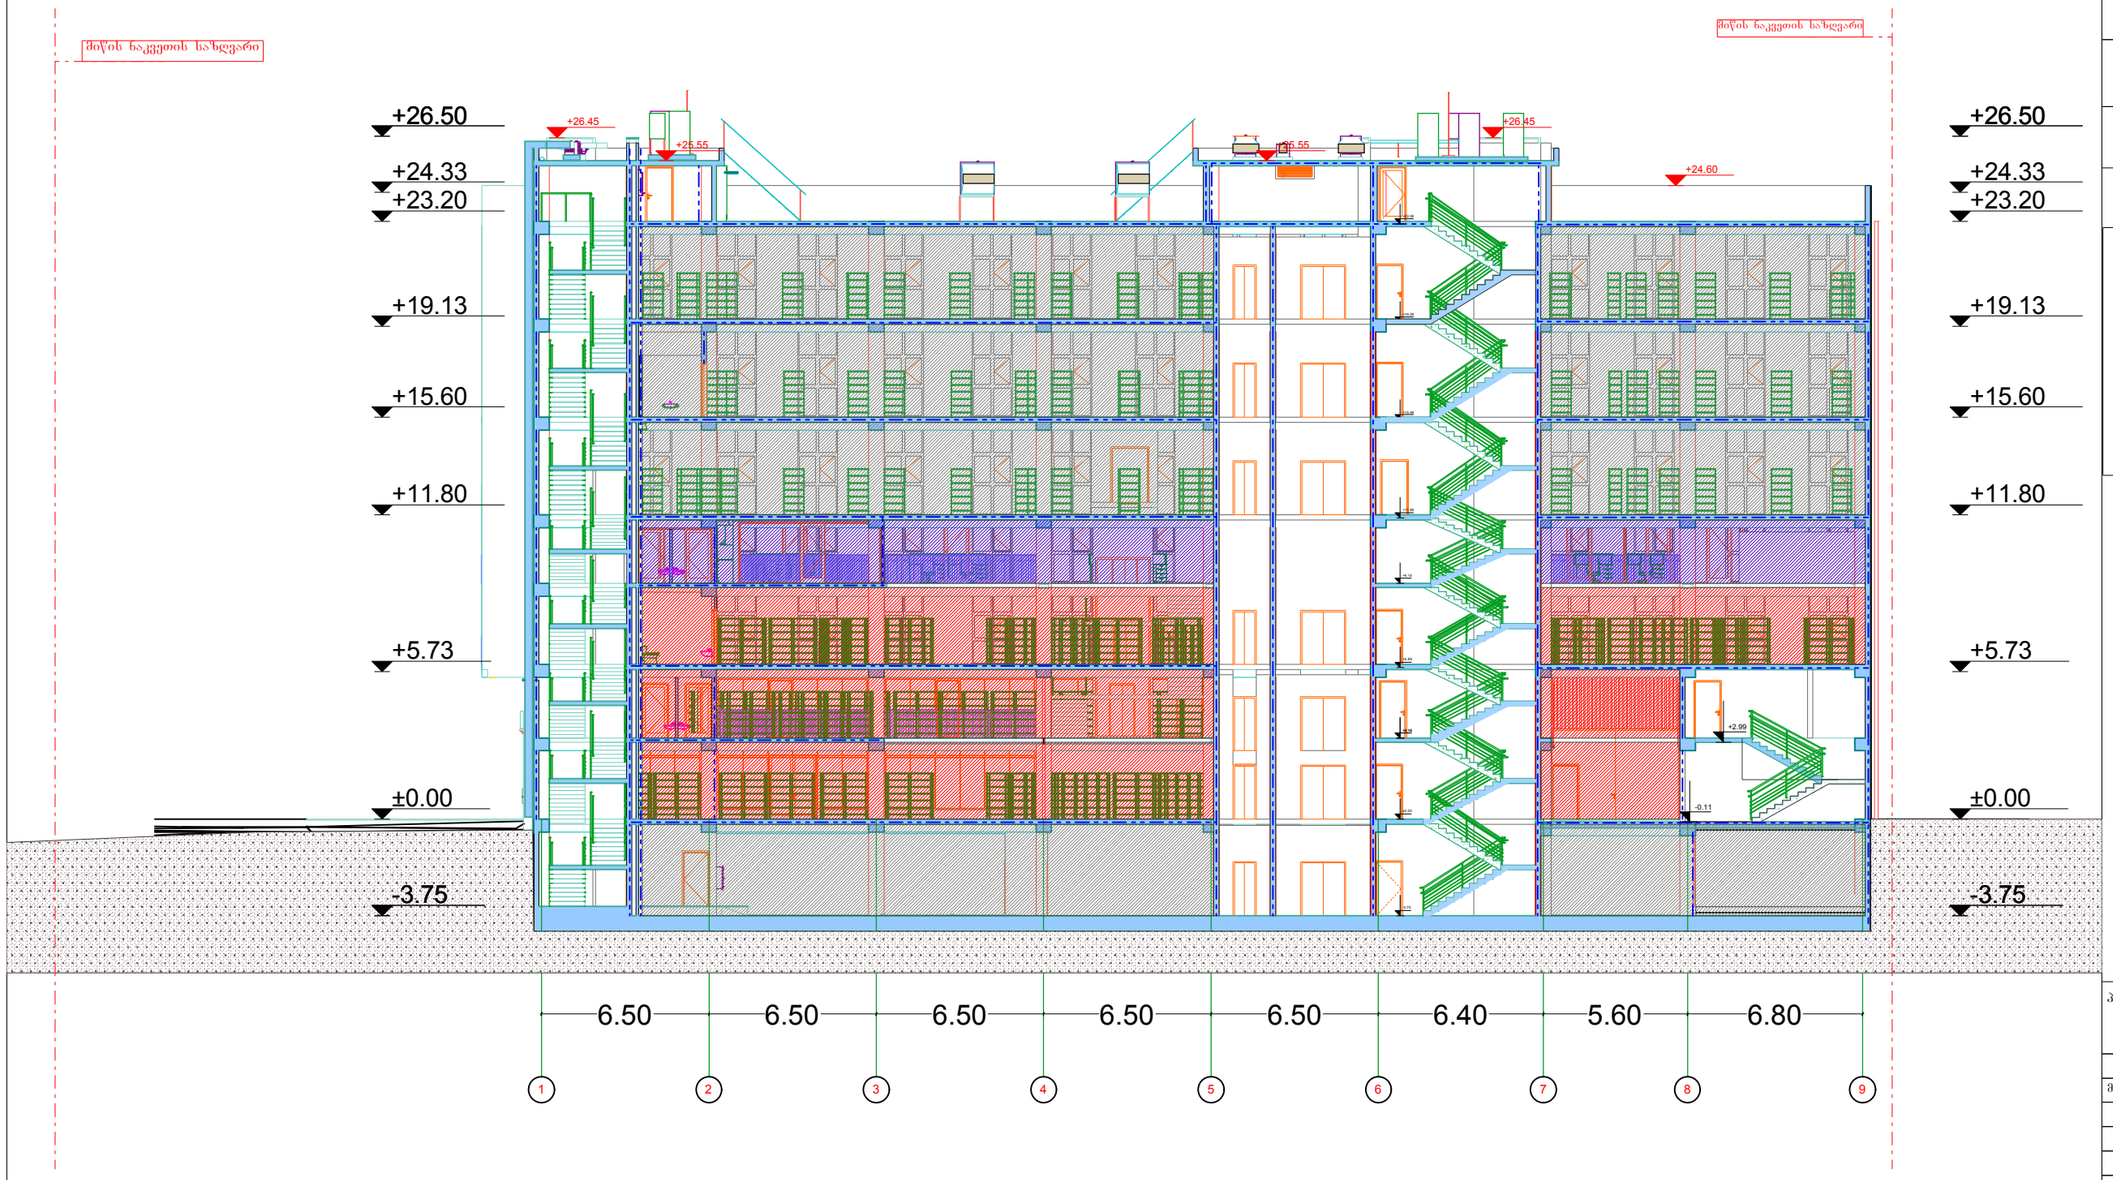


| | |
|---|---|
| ფორმატი A-2 | დაკვეთა- № |

**Ltd "Arch Design Group"**

შ.პ.ს "არქ დიზაინ გრუპ"

შენიშვნები:

1.ნახაზის ზომები მოცემულია მილიმეტრებში.

2. ნახაზის ყველა ცვლილება მშენებლობისას შეთანხმებულ უნდა იყოს პროექტის ავტორთან.

პროექტის სახელწოდება

| | | |
|---|---|---|
| დირექტორი | ლევან კვეტნაძე | |
| მთ. არქიტექტორი | ლევან კვეტნაძე | |
| არქიტექტორი | ზურაბ ფილიშვილი | |
| | | |
| | | |
| დამკვეთი | შ.პ.ს "ერთობა" | |

მისამართი
ქ.თბილისი. მექანიზაციის ქუჩა №1

A - 001

| | |
|---|---|
| მასშტაბი | 1:200 |
| თარიღი | |
| | |

| სტადია | ფურცელი | ფურცლები |
|---|---|---|
| პროექტი | ა - 3 | |

# ჭრილი 2-2 მ 1=200

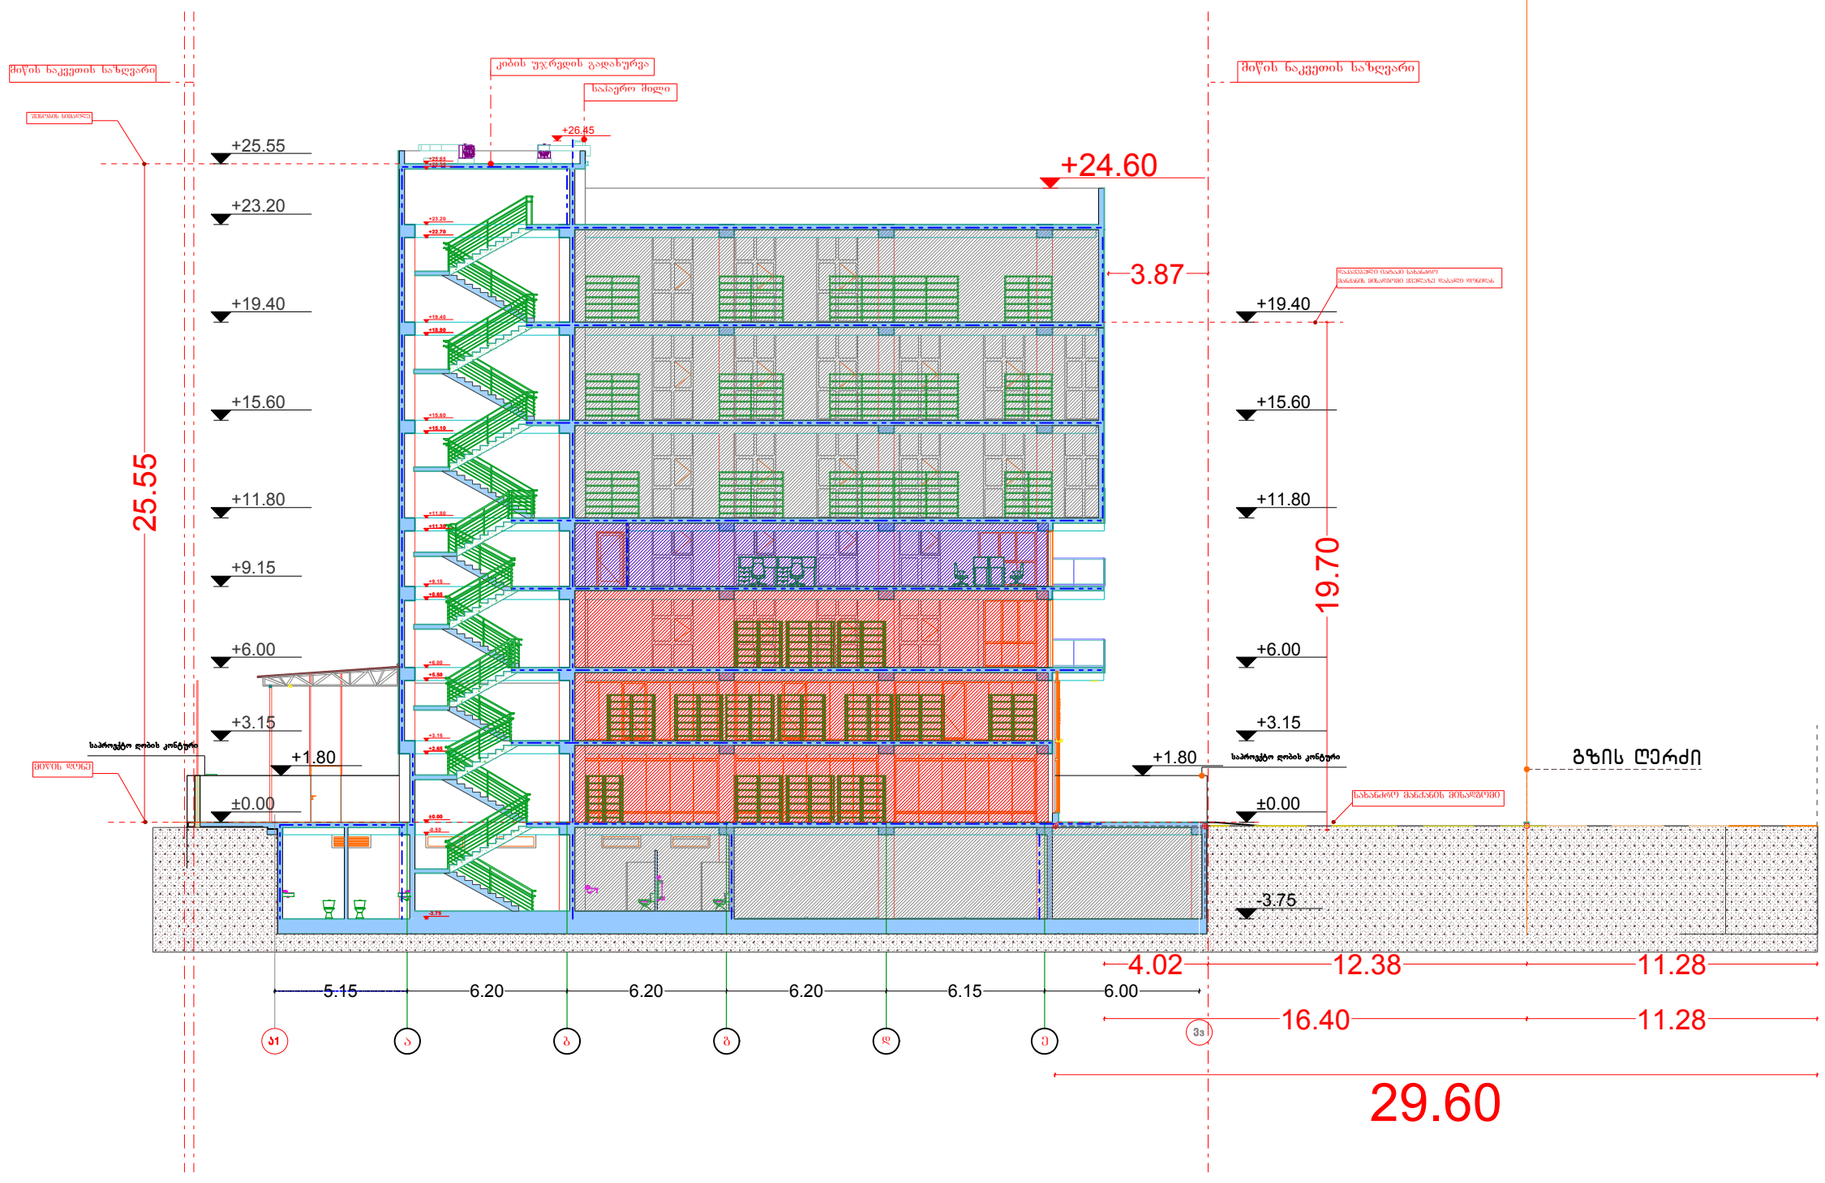


| | |
|---|---|
| ფორმატი A-2 | დაკვეთა- № |

**Ltd "Arch Design Group"**

შ.პ.ს "არქ დიზაინ გრუპ"

შენიშვნები:

1.ნახაზის ზომები მოცემულია მილიმეტრებში.

2. ნახაზის ყველა ცვლილება მშენებლობისას შეთანხმებულ უნდა იყოს პროექტის ავტორთან.

პროექტის სახელწოდება

| | | |
|---|---|---|
| დირექტორი | ლევან კვეტენაძე | |
| მთ. არქიტექტორი | ლევან კვეტენაძე | |
| არქიტექტორი | ზურაბ ფილიშვილი | |
| | | |
| | | |
| დამკვეთი | შ.პ.ს "ერთობა" | |

მისამართი
**ქ.თბილისი. მეძანიზაციის ქუჩა №1**

A - 001

| | |
|---|---|
| მასშტაბი | 1:200 |
| თარიღი | |
| | |

| სტადია | ფურცელი | ფურცლები |
|---|---|---|
| პროექტი | ა - 3 | |

# ჭრილი 3-3 მ 1=200

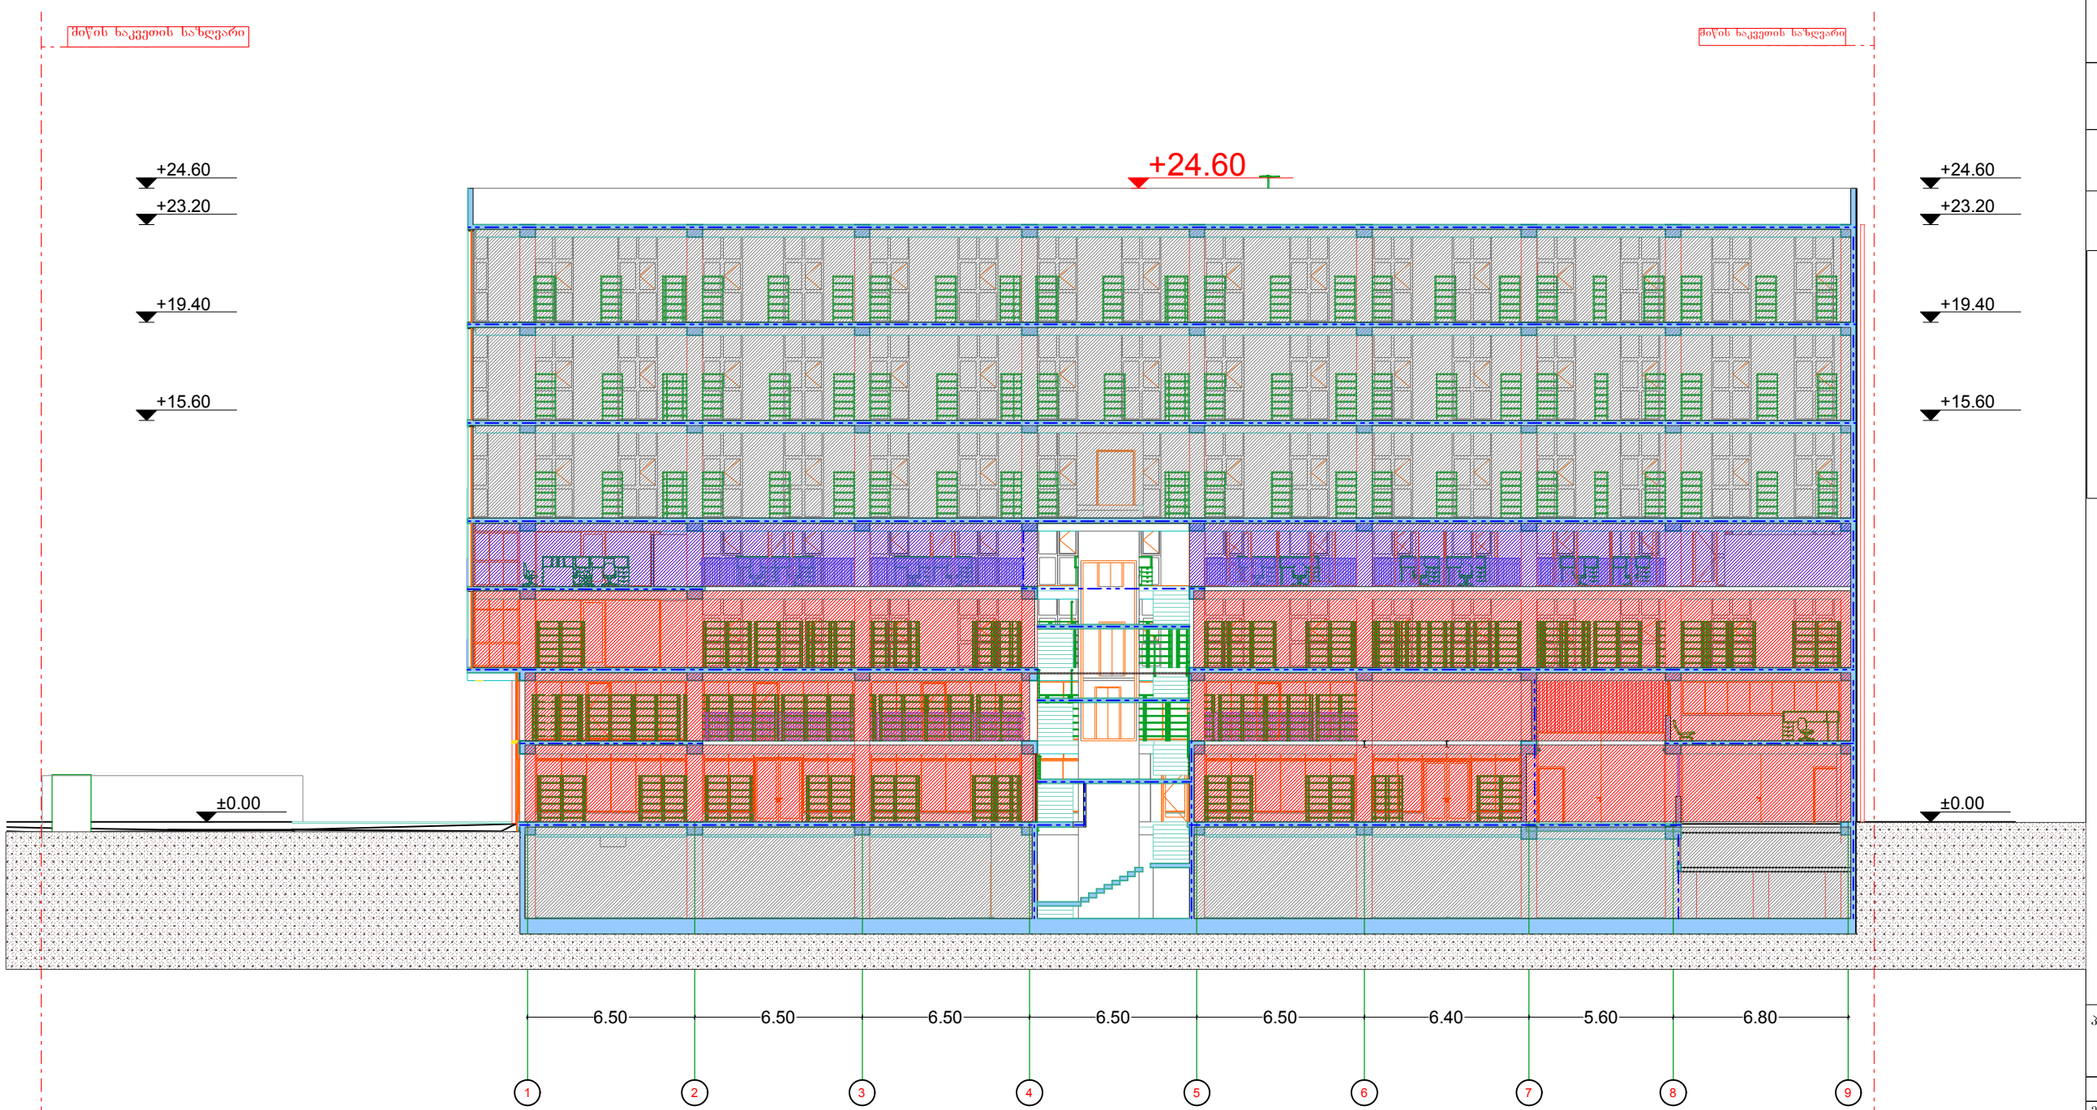


ფორმატი A-2 | დაკვეთა- №

**Ltd "Arch Design Group"**

შ.პ.ს "არქ დიზაინ გრუპ"

შენიშვნები:

1.ნახაზის ზომები მოცემულია მილიმეტრებში.

2. ნახაზის ყველა ცვლილება მშენებლობისას შეთანხმებულ უნდა იყოს პროექტის ავტორთან.

პროექტის სახელწოდება

| | | |
|---|---|---|
| დირექტორი | ლევან კვეტენაძე | |
| მთ. არქიტექტორი | ლევან კვეტენაძე | |
| არქიტექტორი | ზურაბ ფილიშვილი | |
| | | |
| | | |
| დამკვეთი | შ.პ.ს "ერთობა" | |

მისამართი
**ქ.თბილისი. მეძანიზაციის ჭუჩა №1**

A - 001

| | |
|---|---|
| მასშტაბი | 1:200 |
| თარიღი | |
| | |

| სტადია | ფურცელი | ფურცლები |
|---|---|---|
| პროექტი | ა - 3 | |

# კიბის ფრაგმენტების დეტალური ანალიზი

კიბის №1 ის დეტალური ფრაგმენტები

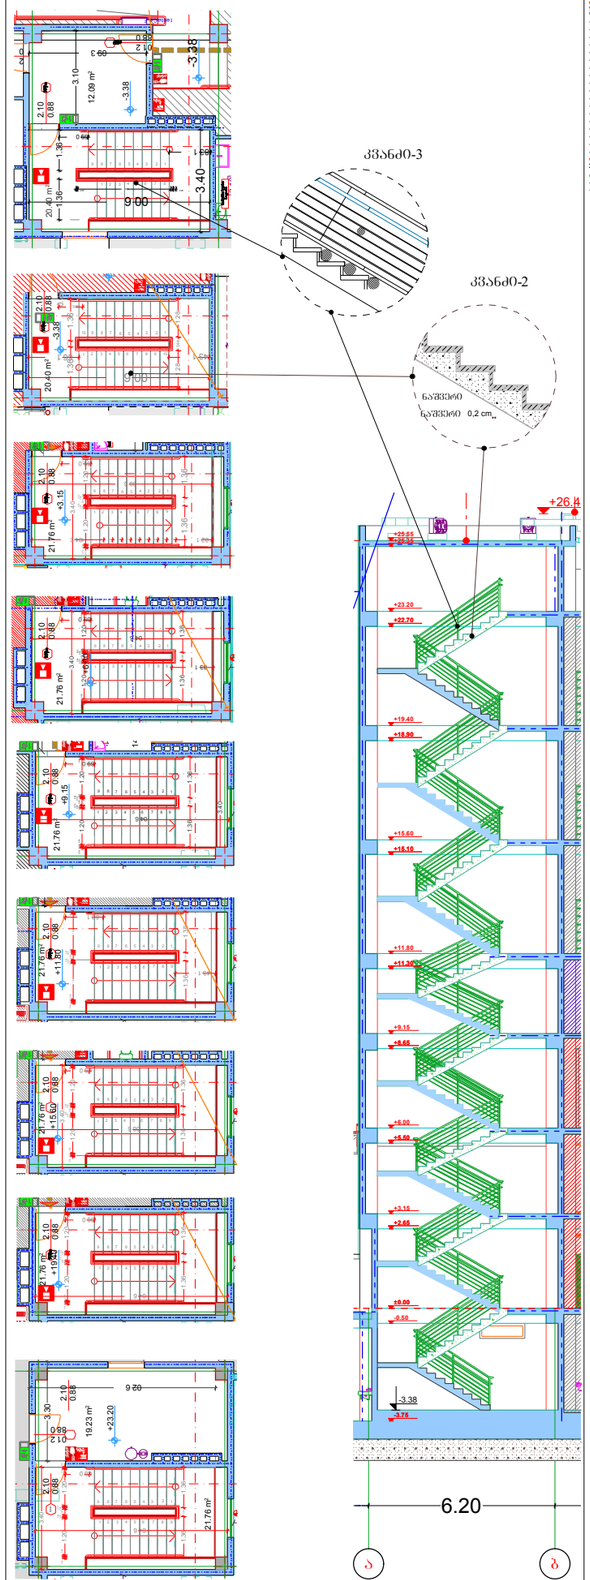


კიბის №2 ის დეტალური ფრაგმენტები

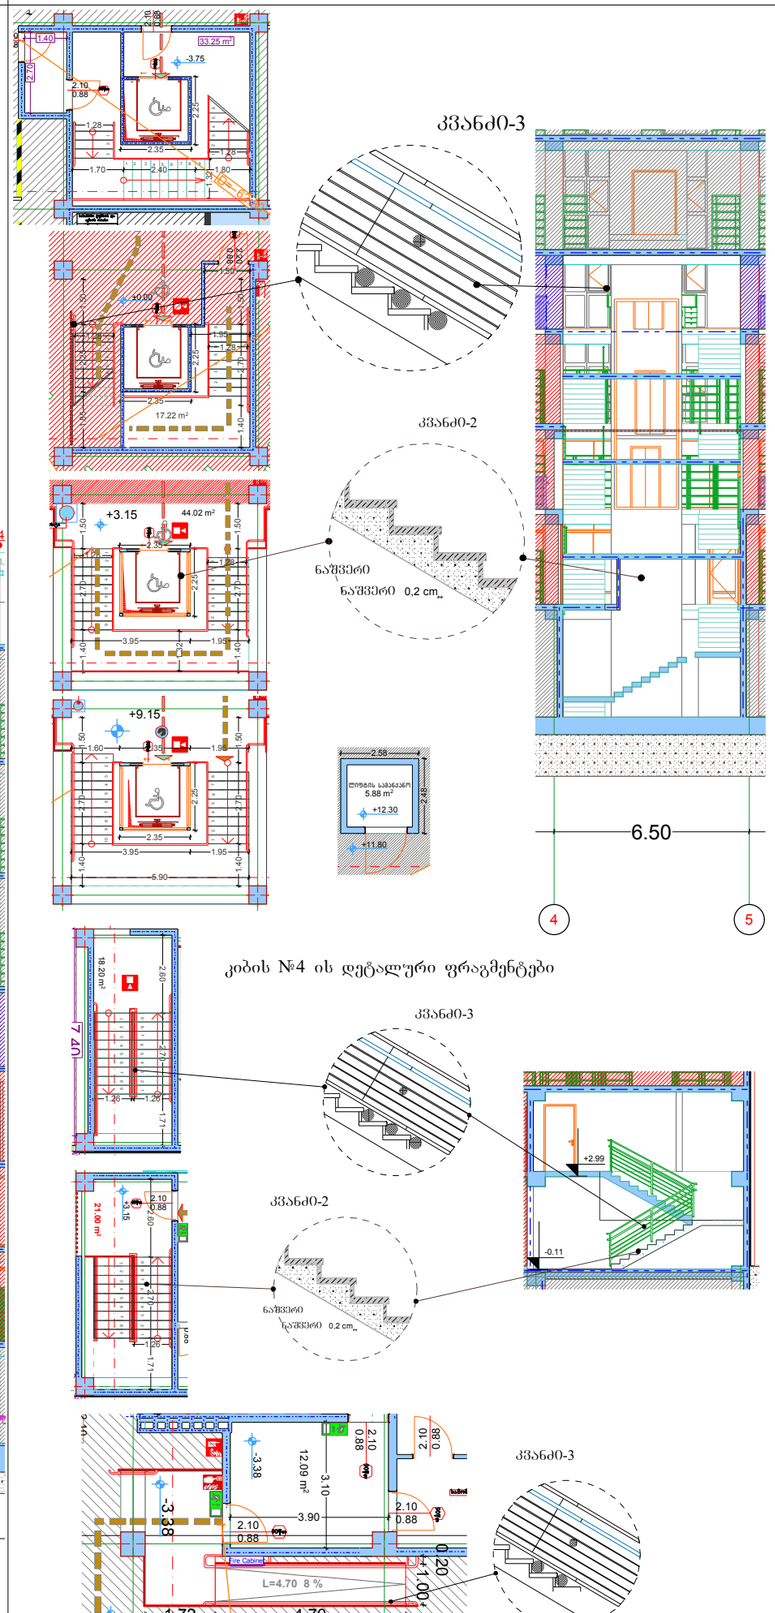


კიბის №4 ის დეტალური ფრაგმენტები




კიბის №3 ის დეტალური ფრაგმენტები

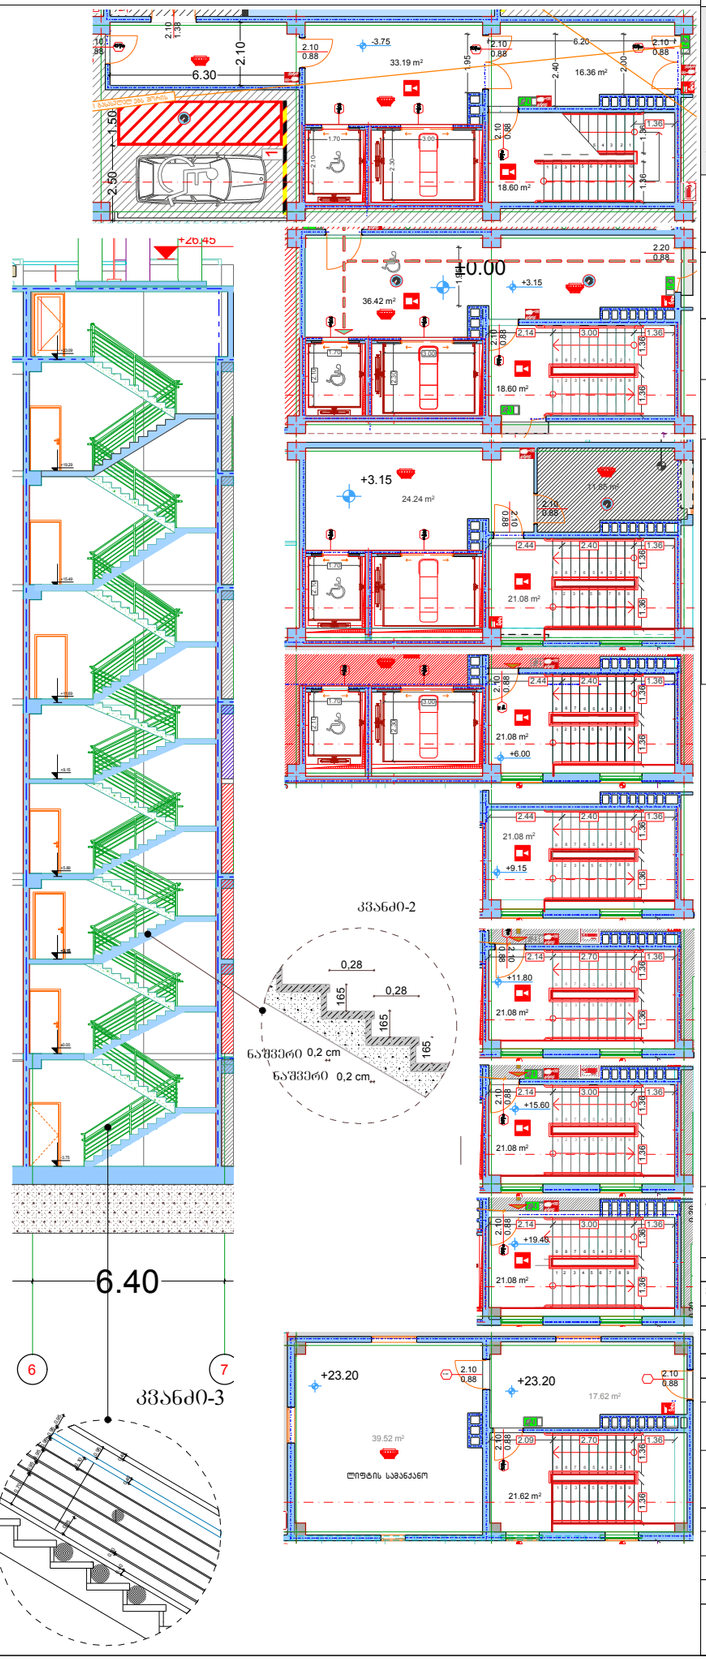


ფორმატი A-2

დაკვეთა- №

**Ltd "Arch Design Group"**

შ.პ.ს "არქ დიზაინ გრუპ"

შენიშვნები:

1.ნახაზის ზომები მოცემულია მილიმეტრებში.

2. ნახაზის ყველა ცვლილება მშენებლობისას შეთანხმებულ უნდა იყოს პროექტის ავტორთან.

პროექტის სახელწოდება

| | | |
|---|---|---|
| დირექტორი | ლევან კვეტენაძე | |
| მთ. არქიტექტორი | ლევან კვეტენაძე | |
| არქიტექტორი | ზურაბ ფილეშვილი | |
| | | |
| | | |
| დამკვეთი | შ.პ.ს "ურთობა" | |

მისამართი

**ქ.თბილისი. მეძანიზაციის ქუჩა №1**

# A - 001

| | |
|---|---|
| მასშტაბი | 1:200 |
| თარიღი | |
| | |

| სტადია | ფურცელი | ფურცლები |
|---|---|---|
| პროექტი | ა - 3 | |