ფასადი ა-დ

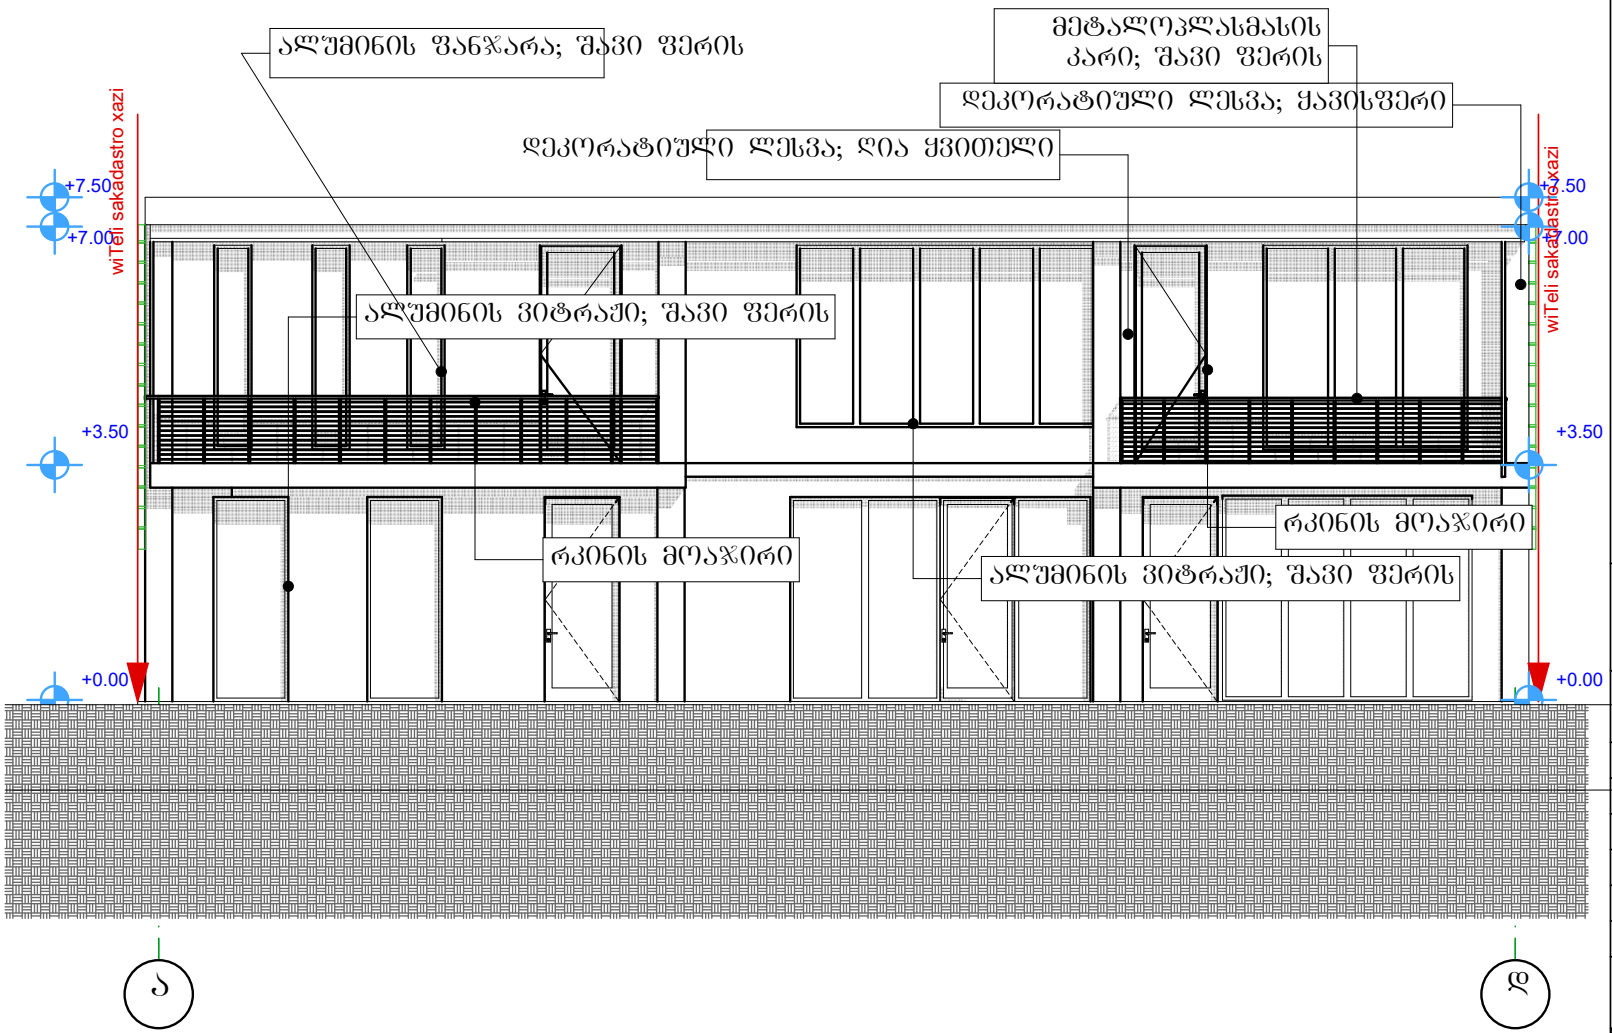

შპს "რულერს სტუდიო" (400275830)
georgian.rulers.studio@gmail.com

პროექტის დასახელება

კოტეჯის პროექტი წაღვერში

ექსპლიკაცია

საპროექტო ნაკვეთის საკადასტრო (წითელი) ხაზი

შენიშვნა

±0.00 ნიშნულის გეოდეზიური დონე:
ზომები მოცემულია სანტიმეტრებში

ობიექტის მისამართი

ომარ ხიზანიშვილის ქუჩა N61
#01.11.10.006.026

ნაწილი	#Subset Name
სტადია	პროექტი
დამკვეთი	შპს "კანდიდი"
დირექტორი	ვ. ოჩხიკიძე V. Ochkhikidze
მთ. არქიტექტორი	ბ. მებაღიშვილი
დაამუშავა	ბ. მებაღიშვილი

საავტორო უფლებები

შპს "რულერს სტუდიო" (400275830)
georgian.rulers.studio@gmail.com

ნახაზის დასახელება	#Layout Name
გამოცემა	1.0
ფორმატი	A3
მასშტაბი	1:###
თარიღი	1/11/2026
გვერდი	#LayID

ფასადი დ-ა

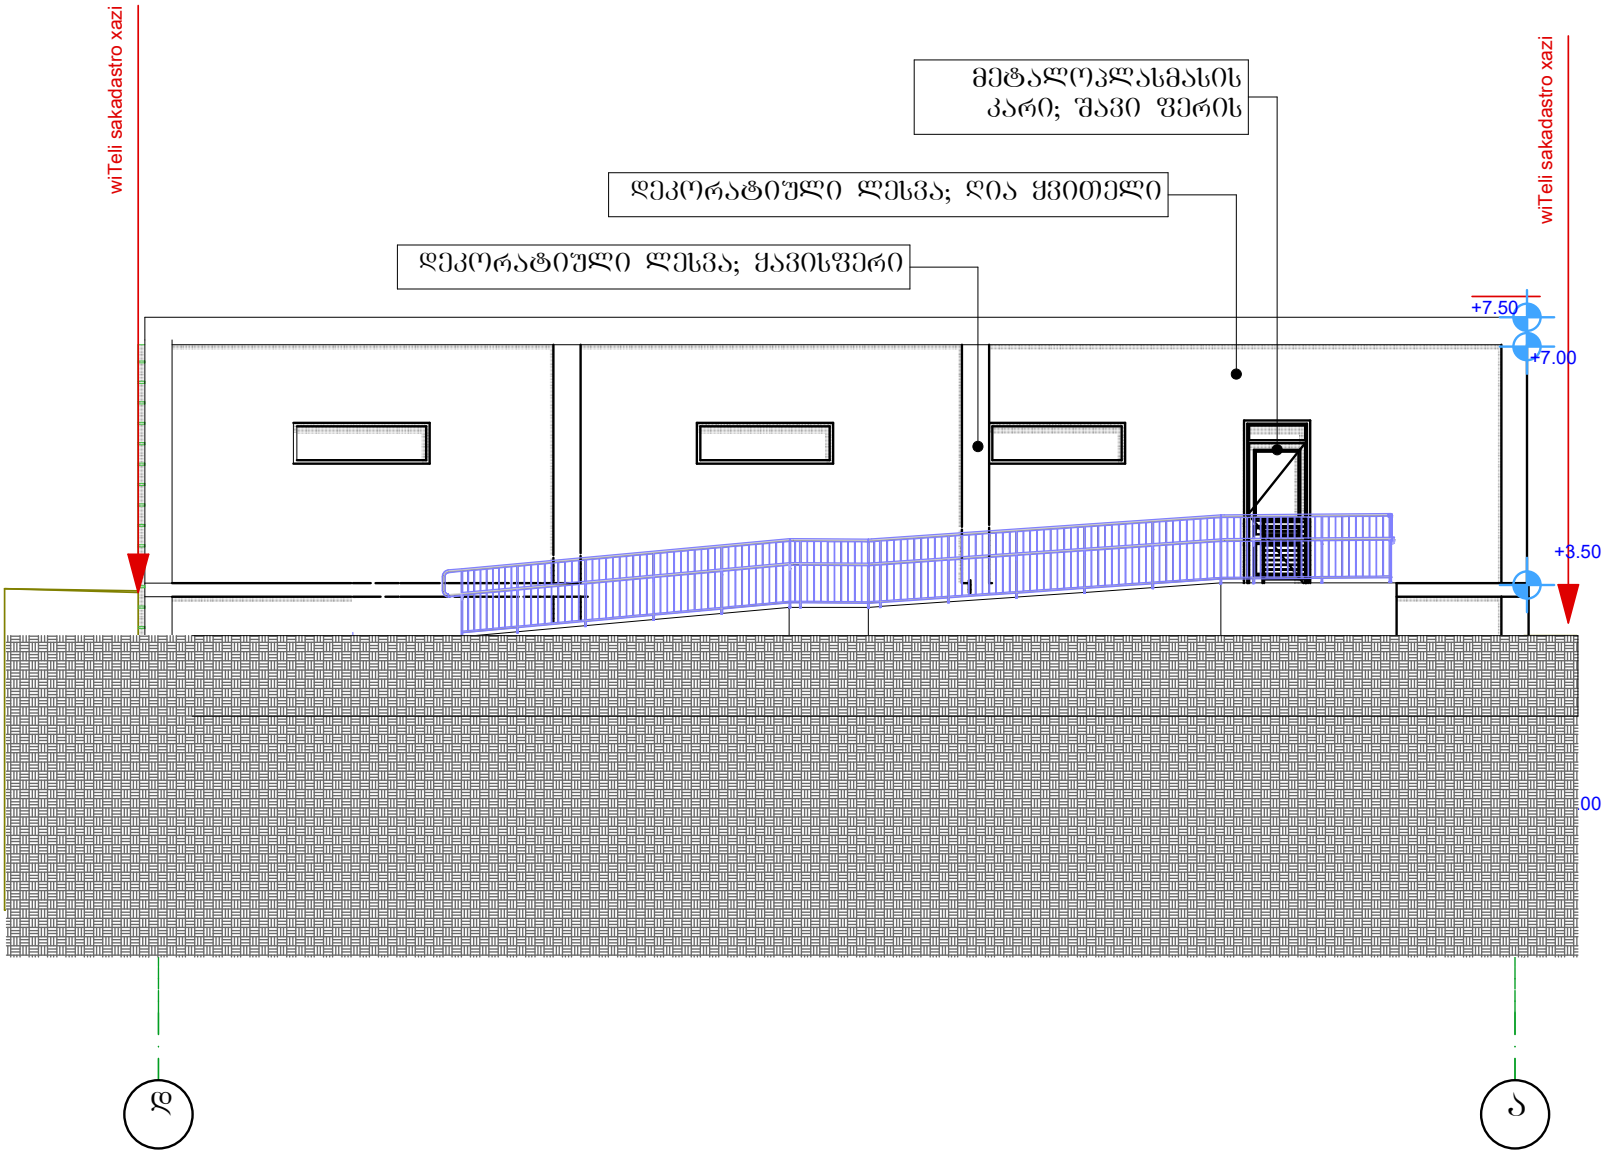

შპს "რულერს სტუდიო" (400275830)
georgian.rulers.studio@gmail.com

პროექტის დასახელება

კოტეჯის პროექტი წაღვერში

ექსპლიკაცია

საპროექტო ნაკვეთის საკადასტრო (წითელი) ხაზი

შენიშვნა

±0.00 ნიშნულის გეოდეზიური დონე:
ზომები მოცემულია სანტიმეტრებში

ობიექტის მისამართი

ომარ ხიზანიშვილის ქუჩა N61
#01.11.10.006.026

ნაწილი	#Subset Name
სტადია	პროექტი
დამკვეთი	შპს "კანდიდი"
დირექტორი	ვ. ოჩხიკიძე V. Ochkhikidze
მთ. არქიტექტორი	ბ. მებაღიშვილი
დაამუშავა	ბ. მებაღიშვილი

საავტორო უფლებები

შპს "რულერს სტუდიო" (400275830)
georgian.rulers.studio@gmail.com

ნახაზის დასახელება	#Layout Name
	1.0
გამოცემა	A3
ფორმატი	A3
მასშტაბი	1:###
თარიღი	1/11/2026
გვერდი	#LayID

1:###

ფასადი 1-3

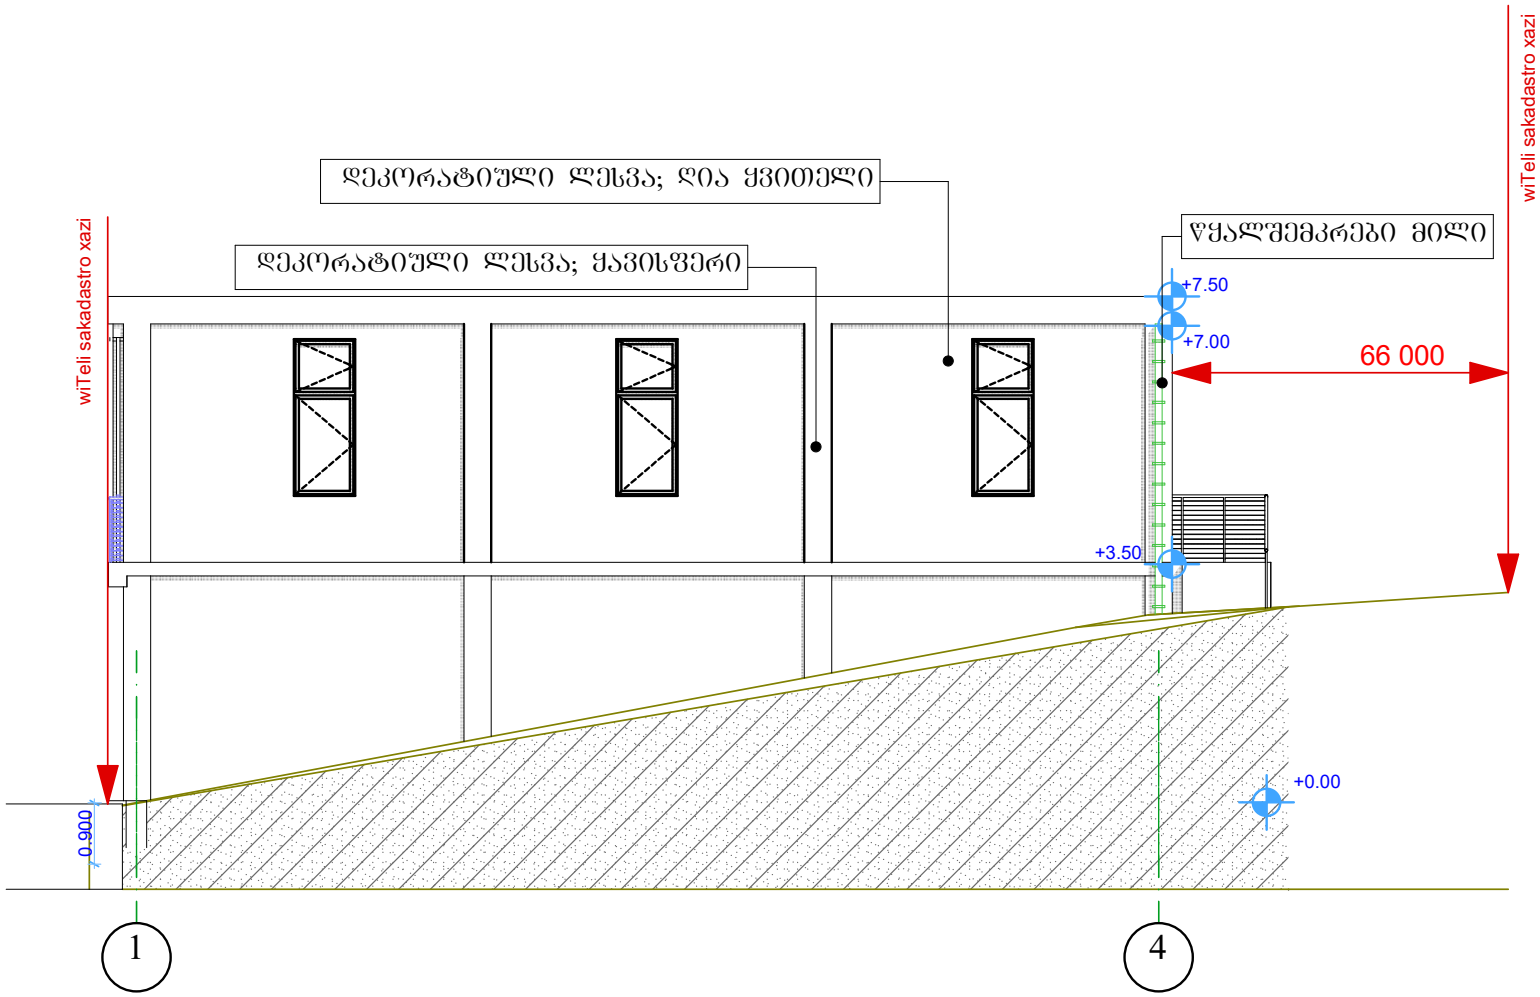

შპს "რულერს სტუდიო" (400275830)
georgian.rulers.studio@gmail.com

პროექტის დასახელება

კოტეჯის პროექტი წაღვერში

ექსპლიკაცია

საპროექტო ნაკვეთის საკადასტრო (წითელი) ხაზი

შენიშვნა

±0.00 ნიშნულის გეოდეზიური დონე:
ზომები მოცემულია სანტიმეტრებში

ობიექტის მისამართი

ომარ ხიზანიშვილის ქუჩა N61
#01.11.10.006.026

ნაწილი	#Subset Name
სტადია	პროექტი
დამკვეთი	შპს "კანდიდი"
დირექტორი	ვ. ოჩხიკიძე V. Ochkhikidze
მთ. არქიტექტორი	ბ. მებაღიშვილი
დაამუშავა	ბ. მებაღიშვილი

საავტორო უფლებები

შპს "რულერს სტუდიო" (400275830)
georgian.rulers.studio@gmail.com

ნახაზის დასახელება	#Layout Name
გამოცემა	1.0
ფორმატი	A3
მასშტაბი	1:###
თარიღი	1/11/2026
გვერდი	#LayID

ფასადი 3-1

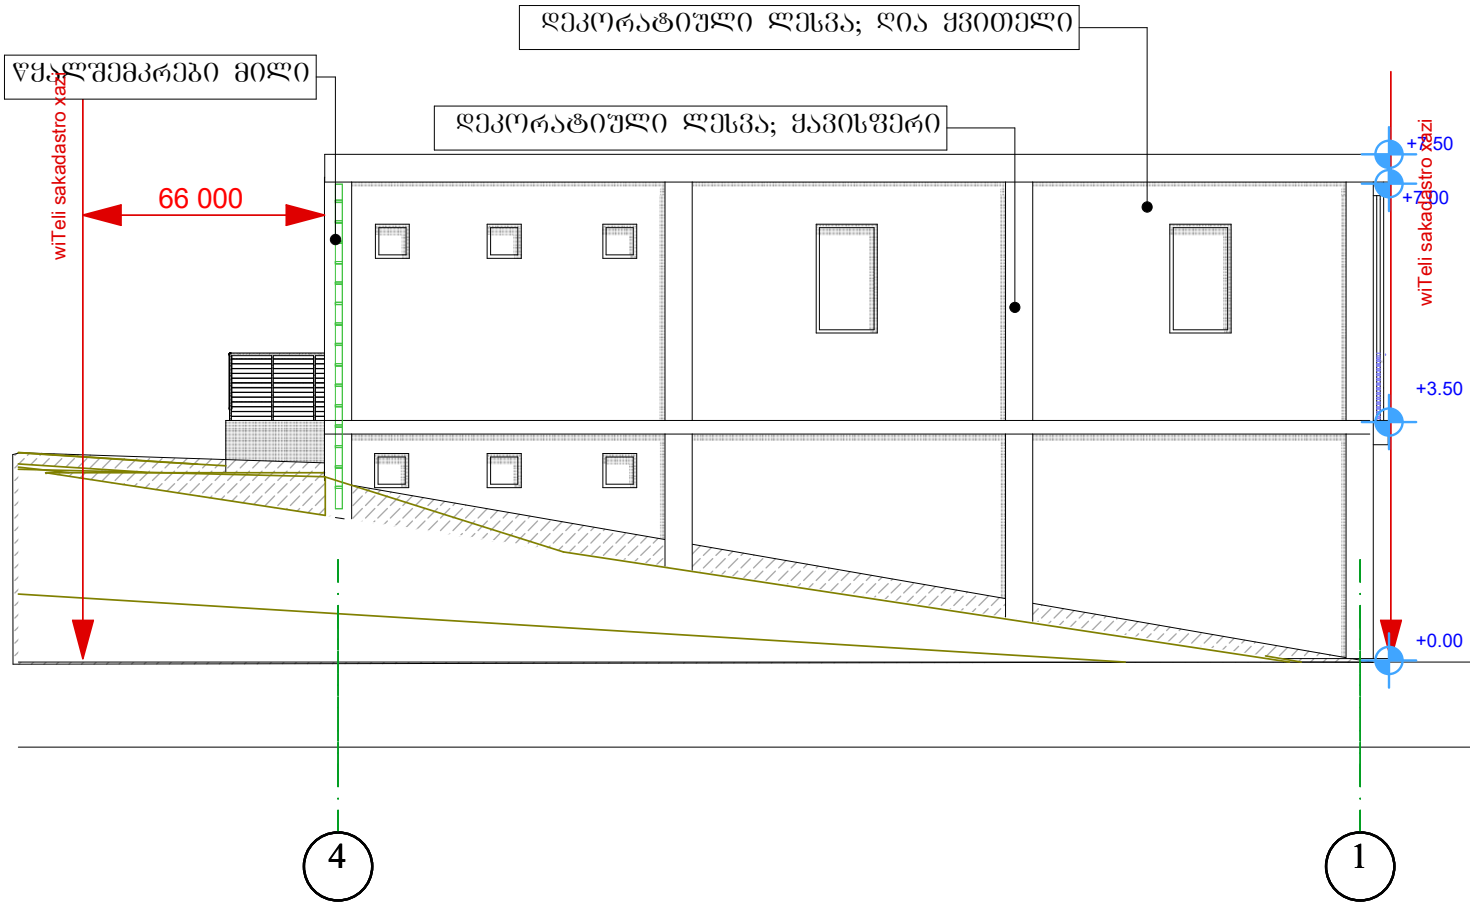

შპს "რულერს სტუდიო" (400275830)
georgian.rulers.studio@gmail.com

პროექტის დასახელება

კოტეჯის პროექტი წაღვერში

ექსპლიკაცია

საპროექტო ნაკვეთის საკადასტრო (წითელი) ხაზი

შენიშვნა

±0.00 ნიშნულის გეოდეზიური დონე:
ზომები მოცემულია სანტიმეტრებში

ობიექტის მისამართი

ომარ ხიზანიშვილის ქუჩა N61
#01.11.10.006.026

ნაწილი	#Subset Name
სტადია	პროექტი
დამკვეთი	შპს "კანდიდი"
დირექტორი	ვ. ოჩხიკიძე V. Ochkhikidze
მთ. არქიტექტორი	ბ. მებაღიშვილი
დაამუშავა	ბ. მებაღიშვილი

საავტორო უფლებები

შპს "რულერს სტუდიო" (400275830)
georgian.rulers.studio@gmail.com

ნახაზის დასახელება	#Layout Name
გამოცემა	1.0
ფორმატი	A3
მასშტაბი	1:###
თარიღი	1/11/2026
გვერდი	#LayID