
შენობა-ნაგებობის მაქსიმალური სიმაღლის განსაზღვრის სქემა.
სიმაღლის განმსაზღვრელი სქემის

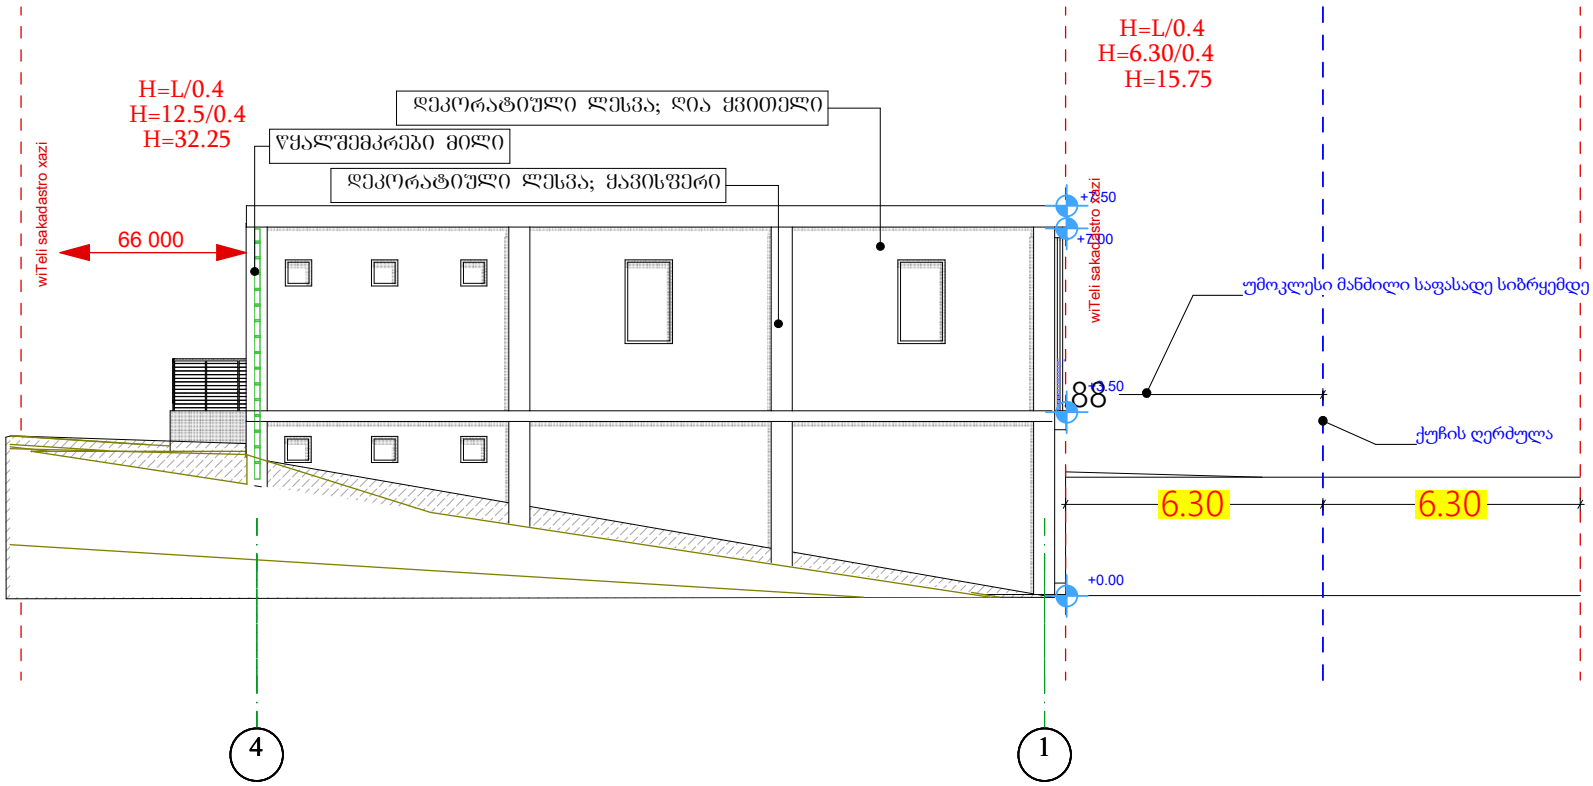

ფორმატი	დაკვეთა №	პროექტი №	ფაილის სახელი
A3			

პერმანენტი აღნიშვნები

საკადასტრო საზღვარი

წყლის გადასვლის მიმართულება

შენიშვნები

სიტუაციური სქემა

პროექტი: კომერციული შენობა

მისამართი: ქ. თბილისი , გლდანი

თანამდებობა		
დირექტორი		
მთ.არქიტექტორი		
ავტორი		
კონსტრუქტორი		
დაამუშავა		


არქიტექტურული ნაწილი

მასშტაბი	თარიღი
გლობი	
ნახაზი	

ანალიზ მშენებლობა

№	კორექტ.	თარიღი
1		
2		

სტადია	ცხრილი	ფურცელი
ნახაზების		

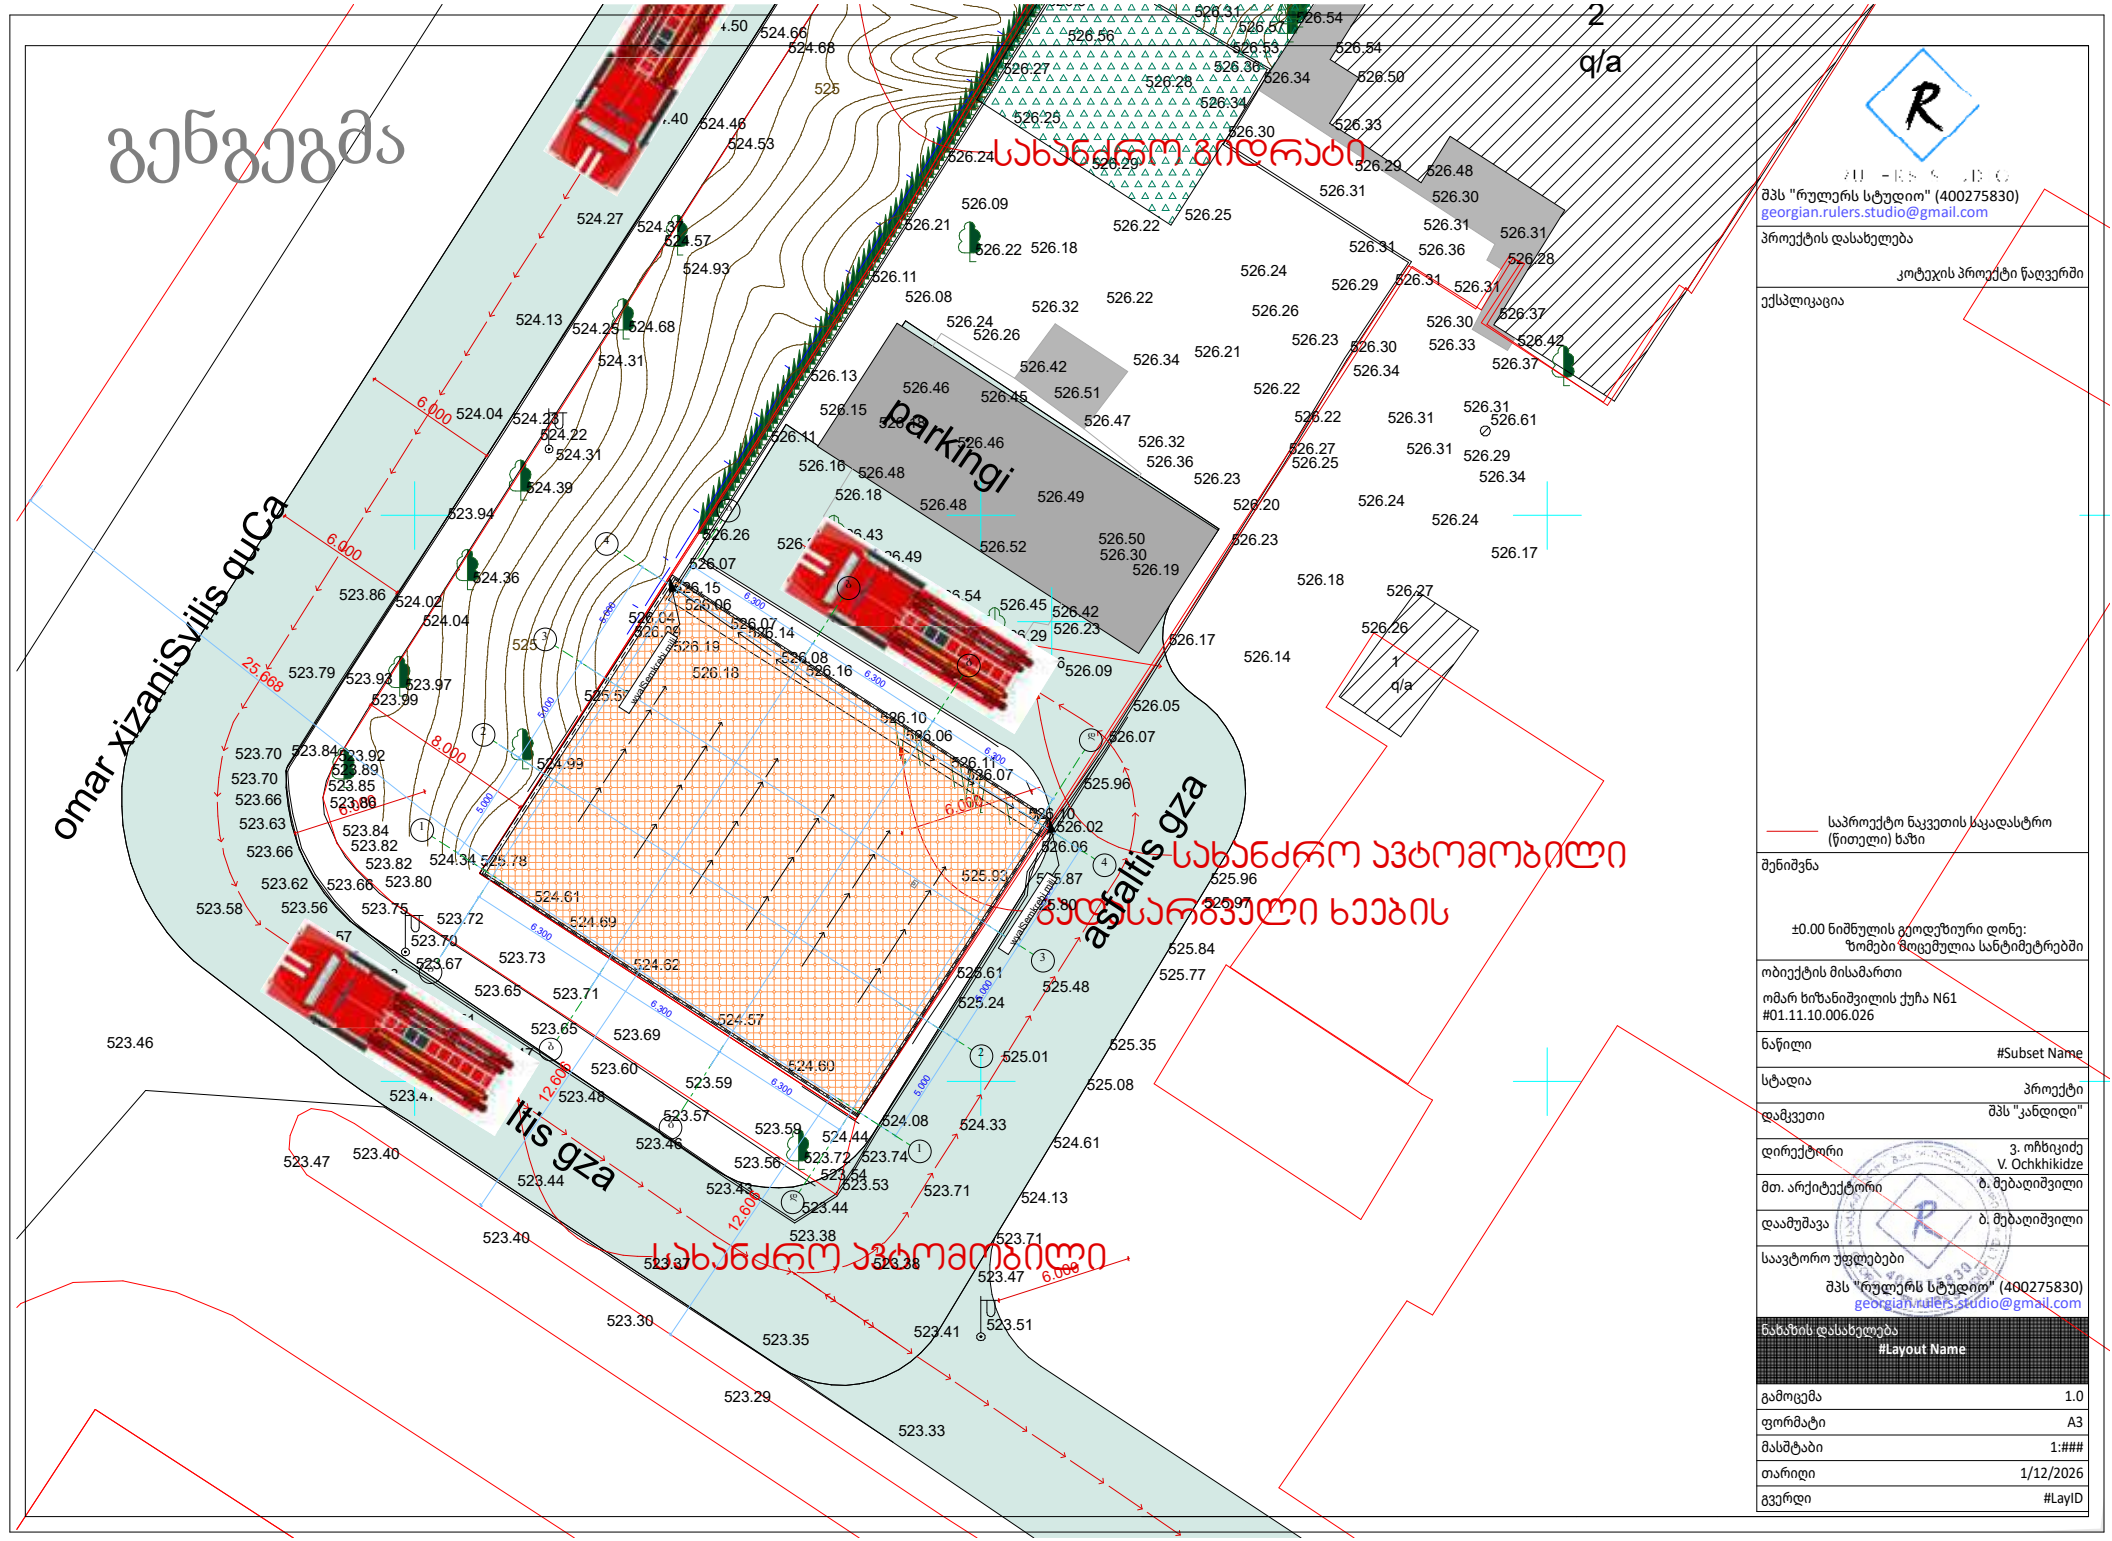

შპს "რულერს სტუდიო" (400275830)
georgian.rulers.studio@gmail.com

პროექტის დასახელება

კოტეჯის პროექტი წაღვერში

ექსპლიკაცია

საპროექტო ნაკვეთის საკადასტრო (წითელი) ხაზი

შენიშვნა

±0.00 ნიშნულის გეოდეზიური დონე:
ზომები მოცემულია სანტიმეტრებში

ობიექტის მისამართი

ომარ ხიზანიშვილის ქუჩა N61
#01.11.10.006.026

ნაწილი	#Subset Name
სტადია	პროექტი
დამკვეთი	შპს "კანდიდი"
დირექტორი	ვ. ოჩხიკიძე V. Ochkhikidze
მთ. არქიტექტორი	ბ. მებაღიშვილი
დაამუშავა	ბ. მებაღიშვილი

საავტორო უფლებები

შპს "რულერს სტუდიო" (400275830)
georgian.rulers.studio@gmail.com

ნახაზის დასახელება	#Layout Name
გამოცემა	1.0
ფორმატი	A3
მასშტაბი	1:###
თარიღი	1/12/2026
გვერდი	#LayID