
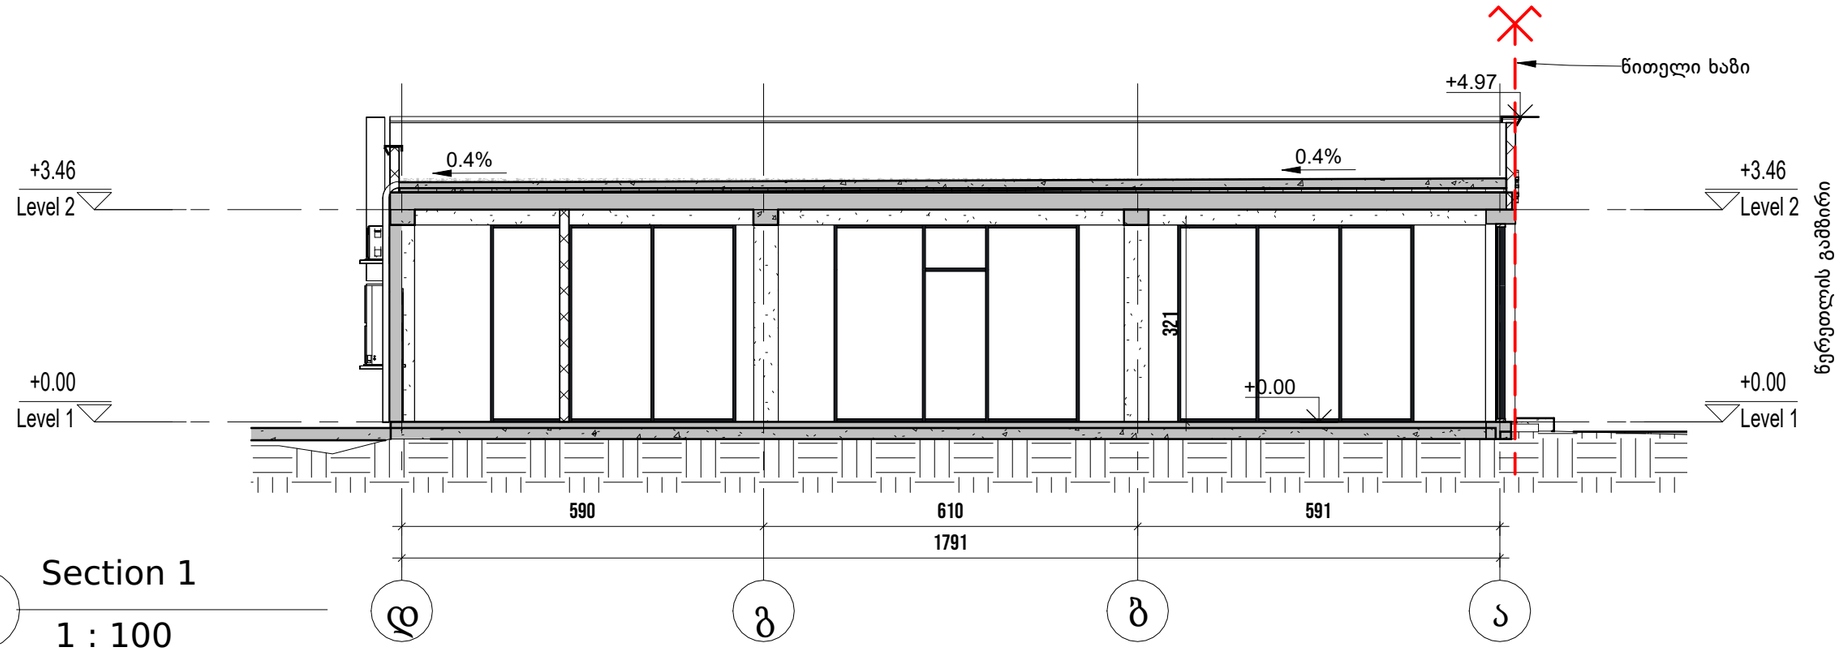


1 Section 1

1 : 100

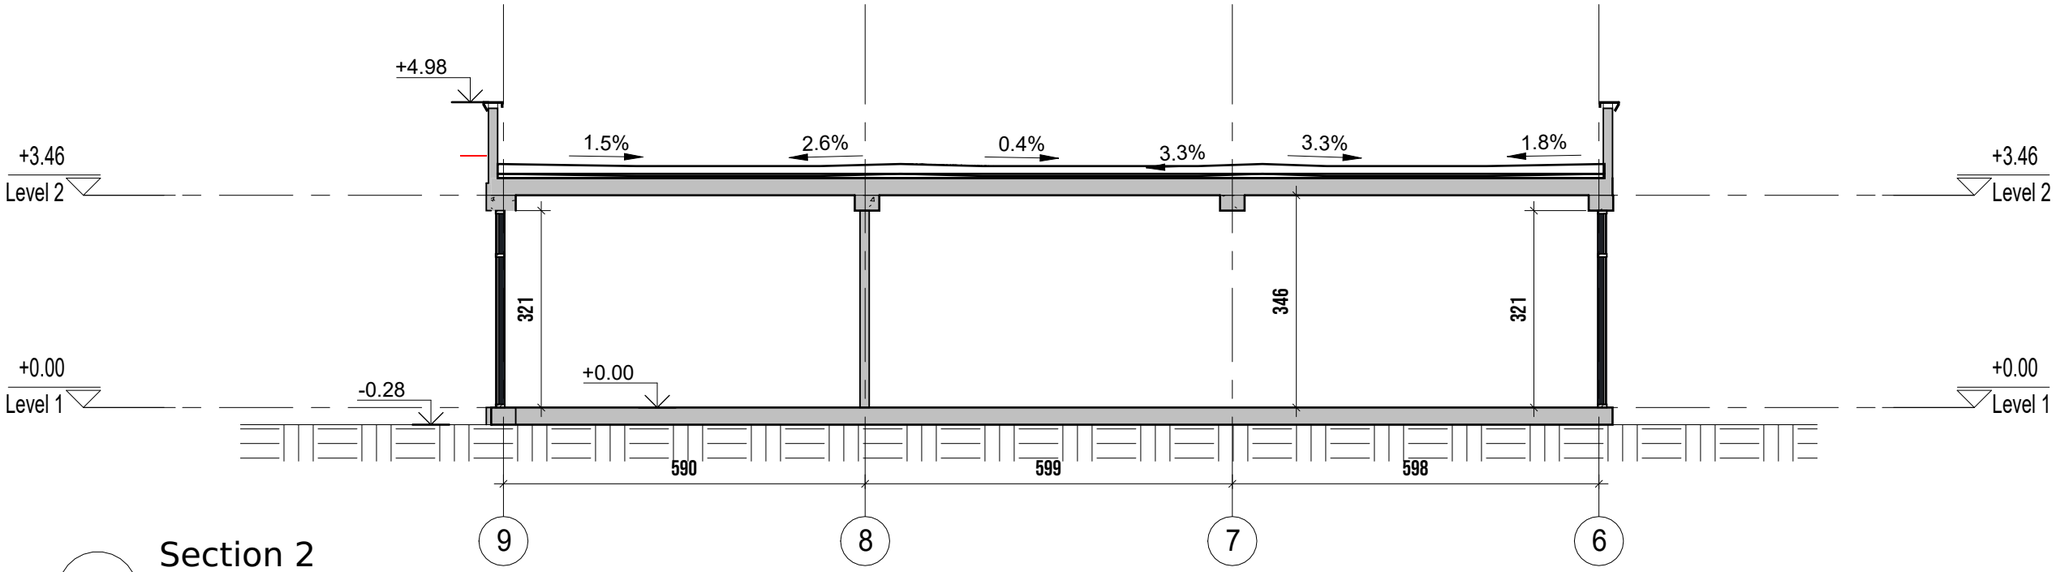


2 Section 2

1 : 100


ინდ.მეწარმე
უჩა-უჩავას
ქერჩის ქ. 28, 18ბ
მობ.: + 995 555 361 601
www. uchauchava.com
u.uchava@gmail.com

პროექტის დასახელება PROJECT NAME	კომერციული ფართი რეკონსტრუქცია
პროექტის ნომერი project №	
მომსახურების პაკეტი service packet	სტანდარტული
დამკვეთი CLIENT	გლობალ ტექნოლოგიები
პროექტის მისამართი PROJECT ADDRESS	ქ. თბილისი, წერეთლის 117
ნახაზის დასახელება TITLE	**შეთანხმებული ჭრილები**
ფორმატი PAPER SIZE	A3
მასშტაბი SCALE	1 : 100
შემსრულებელი	
არქიტექტორი	უ. უჩავა
დახაზა	Author
დიზაინერი	
თარიღი DATE	Issue Date
ფურცლის № SHEET No.	A-200

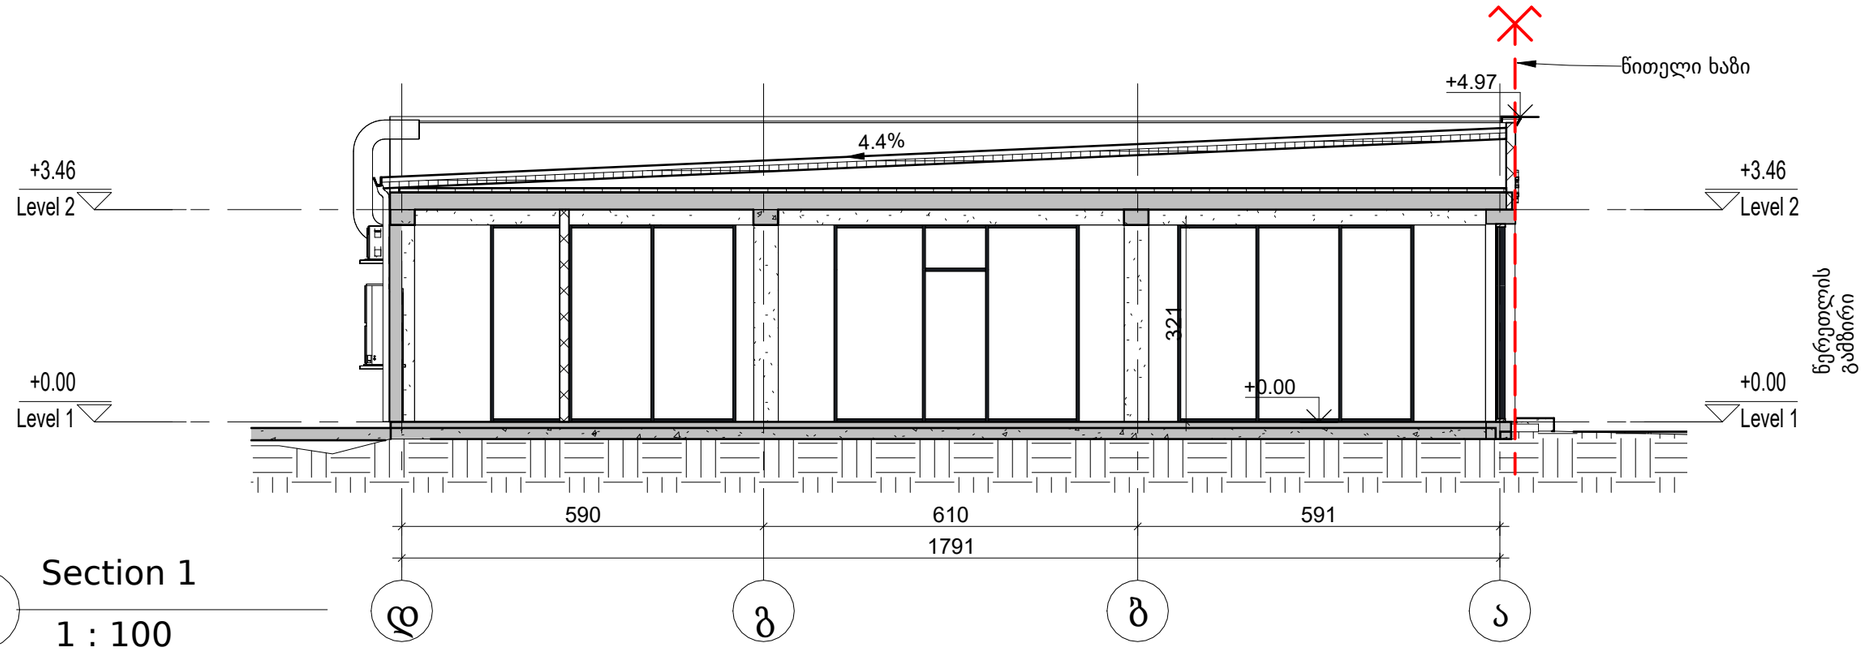

1 Section 1

1 : 100

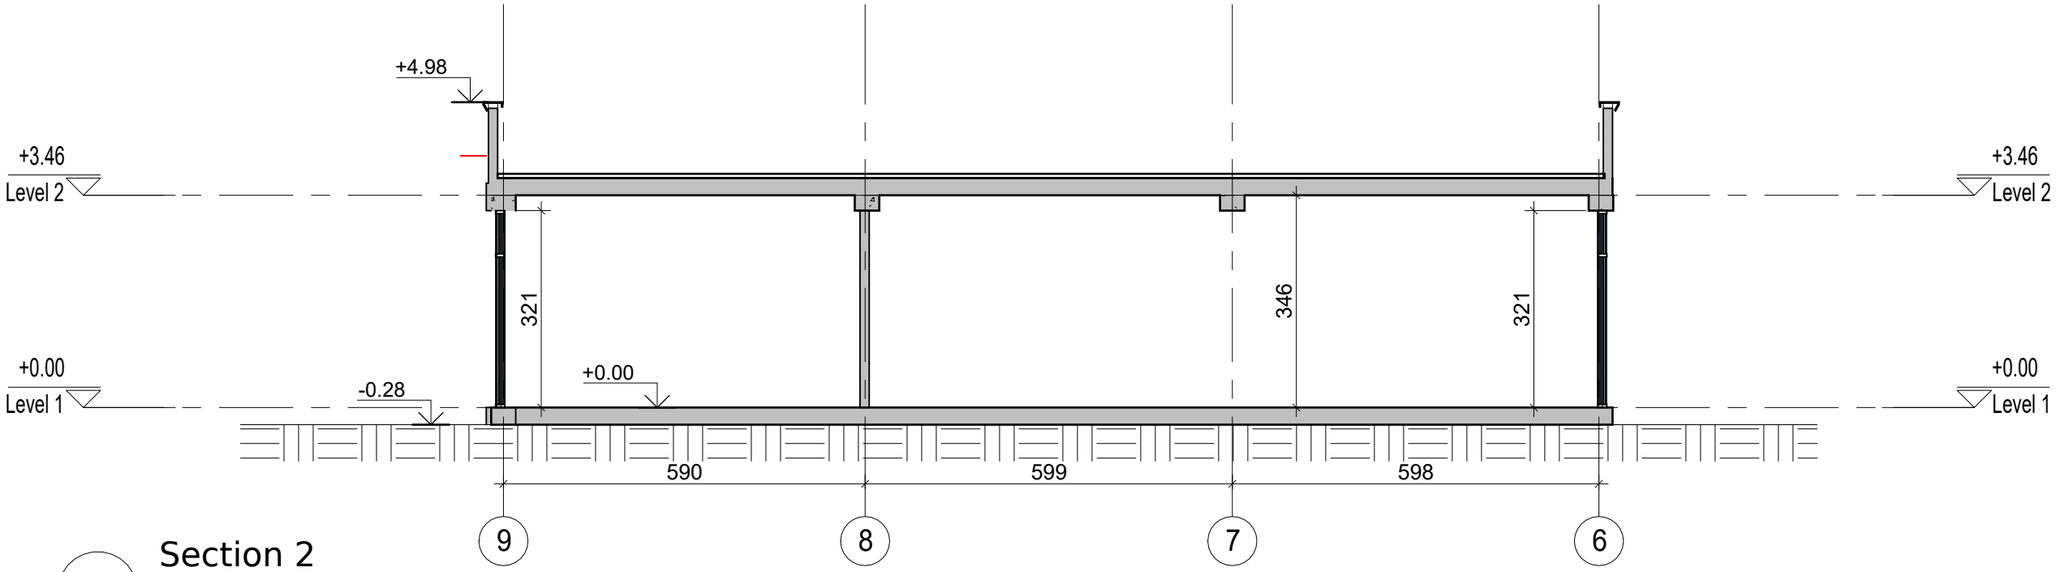

2 Section 2

1 : 100

ინდ.მეწარმე
უჩა-უჩავას
ქერჩის ქ. 28, 18ბ
მობ.: + 995 555 361 601
www. uchauchava.com
u.uchava@gmail.com

პროექტის დასახელება PROJECT NAME	პროექტის ნომერი project №	დამკვეთი CLIENT	პროექტის მისამართი PROJECT ADDRESS	ნახაზის დასახელება TITLE	ფორმატი PAPER SIZE	შემსრულებელი		თარიღი DATE
კომერციული ფართი რეკონსტრუქცია		გლობალ ტექნოლოგიები	ქ. თბილისი, წერეთლის 117	**ახალი ჭრილები**	A3	არქიტექტორი	უ. უჩავა	Issue Date
	მომსახურების პაკეტი Service packet					დახაზა	Author	
	სტანდარტული				მასშტაბი SCALE	დიზაინერი		ფურცლის № SHEET No.
					1 : 100			A-200