
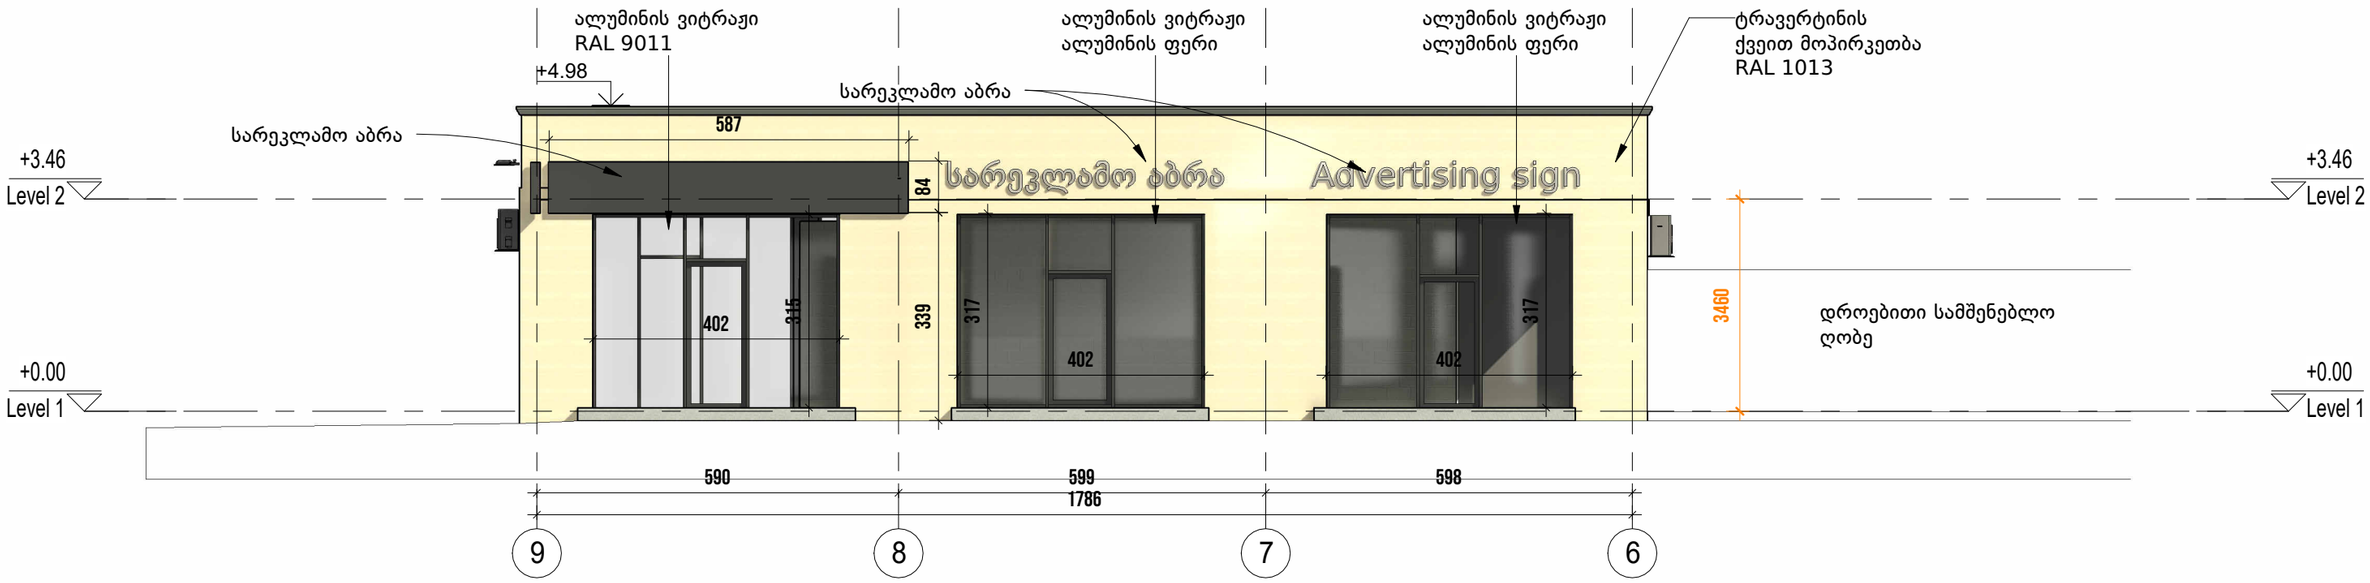


1 ფასადი წერეთლის ქუჩაზე


1 : 100

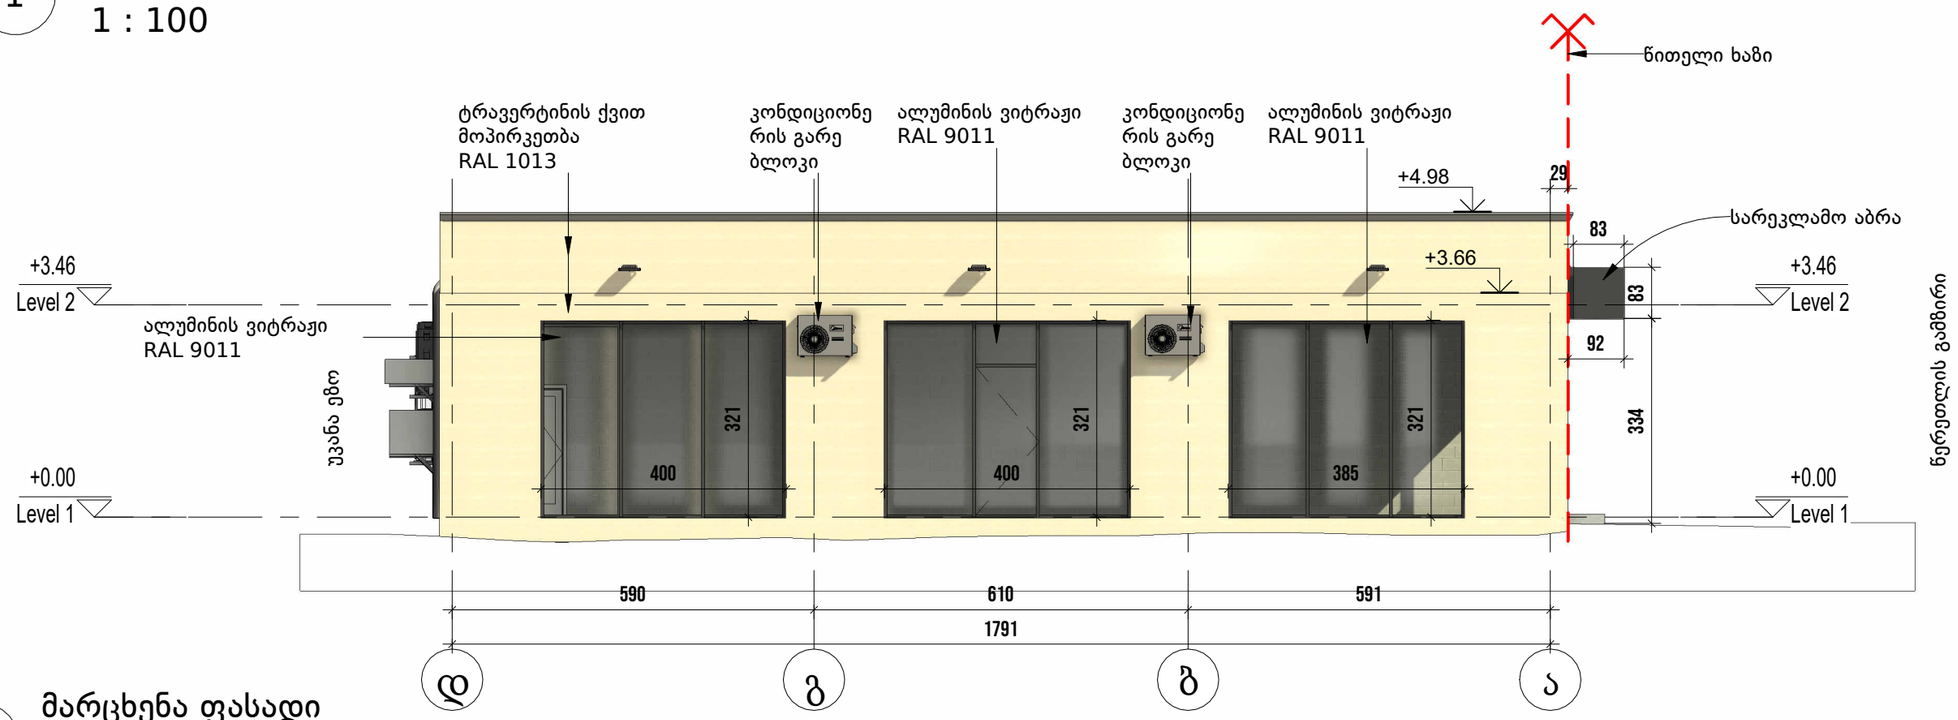

2 მარცხენა ფასადი


1 : 100

ინდ.მეწარმე უჩა-უჩავას ქერჩის ქ. 28, 18ბ მობ.: + 995 555 361 601 www. uchauchava.com u.uchava@gmail.com	პროექტის დასახელება PROJECT NAME კომერციული ფართი რეკონსტრუქცია	პროექტის ნომერი project № მომსახურების პაკეტი service packet სტანდარტული	დამკვეთი CLIENT გლობალ ტექნოლოგიები	პროექტის მისამართი PROJECT ADDRESS ქ. თბილისი, წერეთლის 117	ნახაზის დასახელება TITLE **შეთანხმებული ფასადები**	ფორმატი PAPER SIZE A3 მასშტაბი SCALE 1 : 100	შემსრულებელი არქიტექტორი: უ. უჩავა დახაზა: Author დიზაინერი	თარიღი DATE Issue Date ფურცლის № SHEET No. A-300

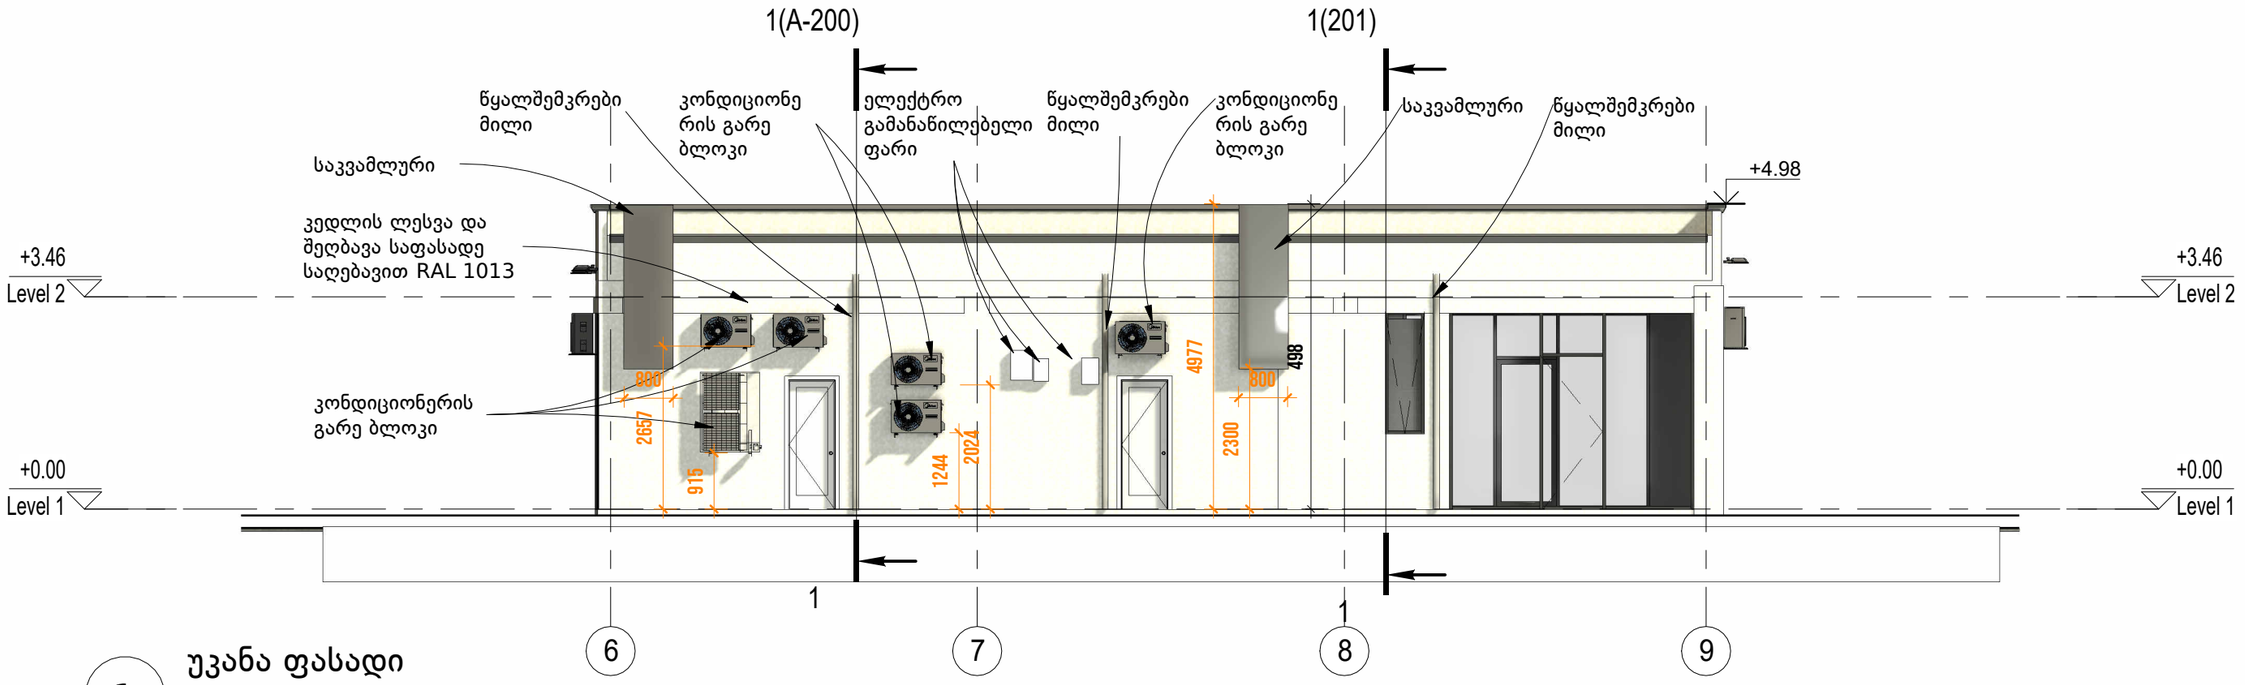

1 უკანა ფასადი


1 : 100

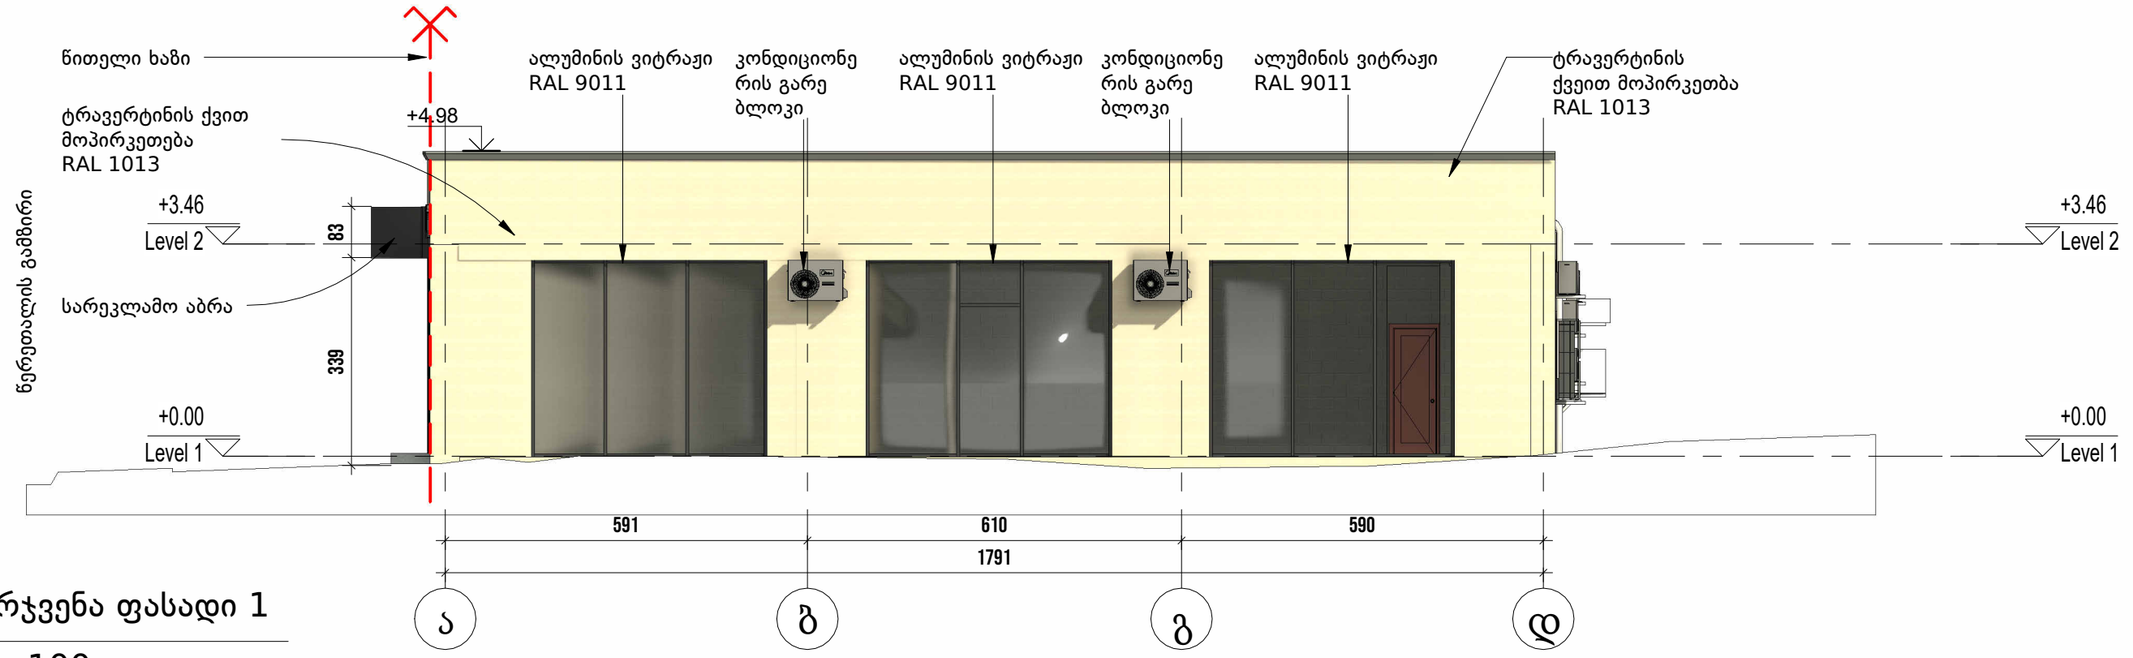

2 მარჯვენა ფასადი 1


1 : 100

ინდ.მეწარმე უჩა-უჩავას ქერჩის ქ. 28, 18ბ მობ.: + 995 555 361 601 www. uchauchava.com u.uchava@gmail.com	პროექტის დასახელება PROJECT NAME: კომერციული ფართი რეკონსტრუქცია	პროექტის ნომერი project №:	დამკვეთი CLIENT: გლობალ ტექნოლოგიები	პროექტის მისამართი PROJECT ADDRESS: ქ. თბილისი, წერეთლის 117	ნახაზის დასახელება TITLE: **შეთანხმებული ფასადები**	ფორმატი PAPER SIZE: A3	შემსრულებელი: არქიტექტორი უ. უჩავა; დახაზა Author
		მომსახურების პაკეტი service packet: სტანდარტული				მასშტაბი SCALE: 1 : 100	დიზაინერი
							თარიღი DATE: Issue Date
							ფურცლის № SHEET No.: A-301

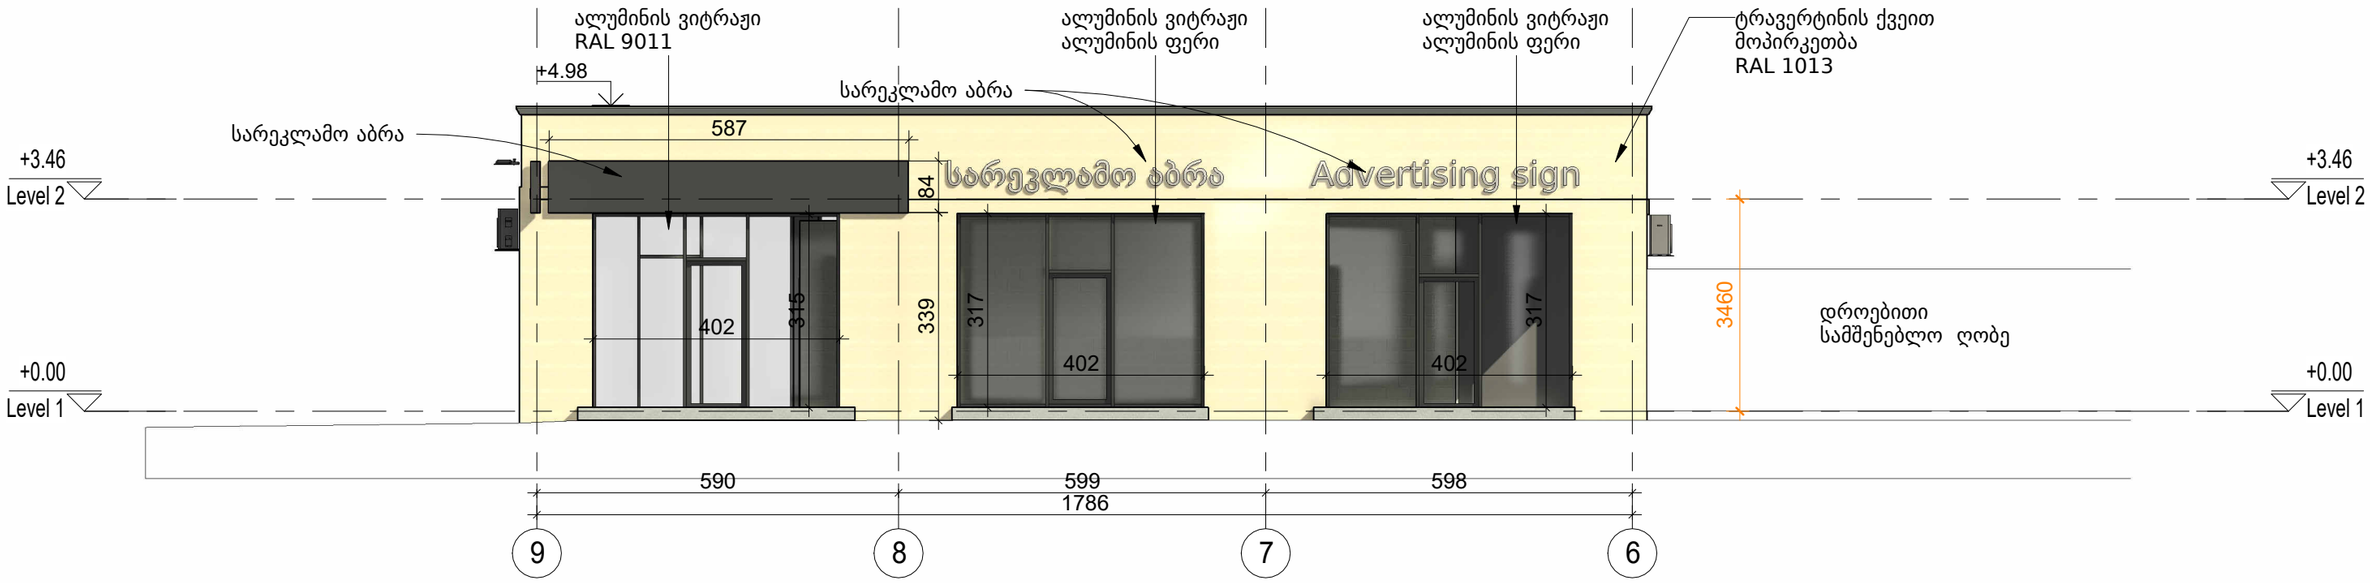

1 ფასადი წერეთლის ქუჩაზე


1 : 100

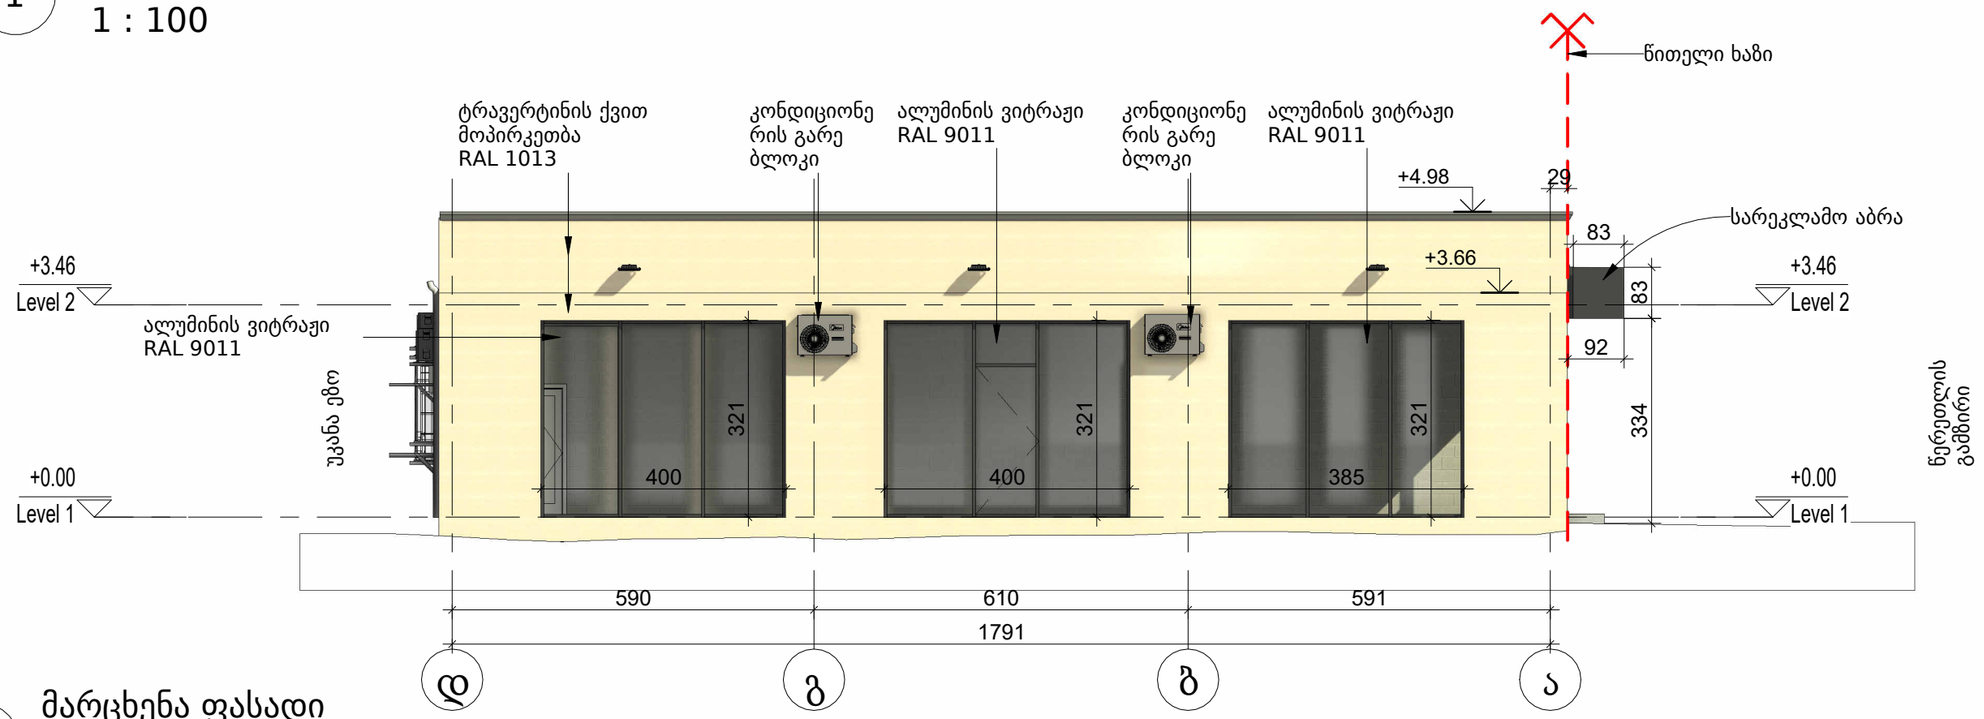

2 მარცხენა ფასადი


1 : 100

ინდ.მეწარმე უჩა-უჩავას ქერჩის ქ. 28, 18ბ მობ.: + 995 555 361 601 www. uchauchava.com u.uchava@gmail.com	პროექტის დასახელება PROJECT NAME კომერციული ფართი რეკონსტრუქცია	პროექტის ნომერი project № მომსახურების პაკეტი Service packet სტანდარტული	დამკვეთი CLIENT გლობალ ტექნოლოგიები	პროექტის მისამართი PROJECT ADDRESS ქ. თბილისი, წერეთლის 117	ნახაზის დასახელება TITLE **ახალი ფასადები**	ფორმატი PAPER SIZE A3 მასშტაბი SCALE 1 : 100	შემსრულებელი არქიტექტორი: უ. უჩავა დახაზა: Author დიზაინერი №	თარიღი DATE Issue Date ფურცლის № SHEET No. **A-300**

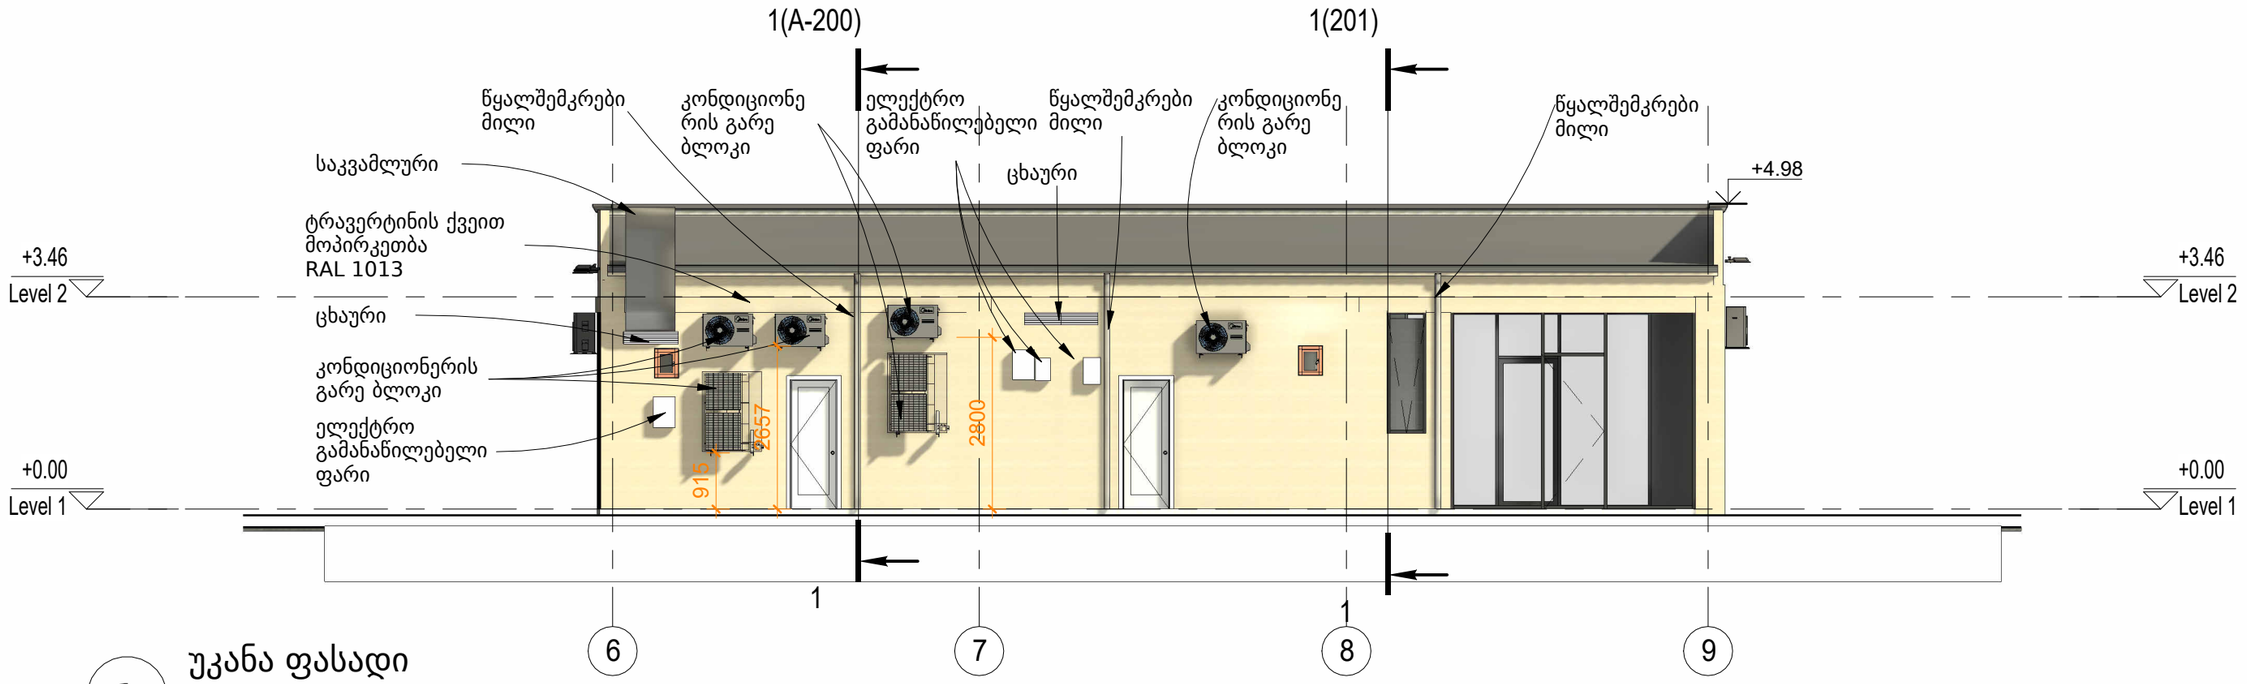

1 უკანა ფასადი

1 : 100

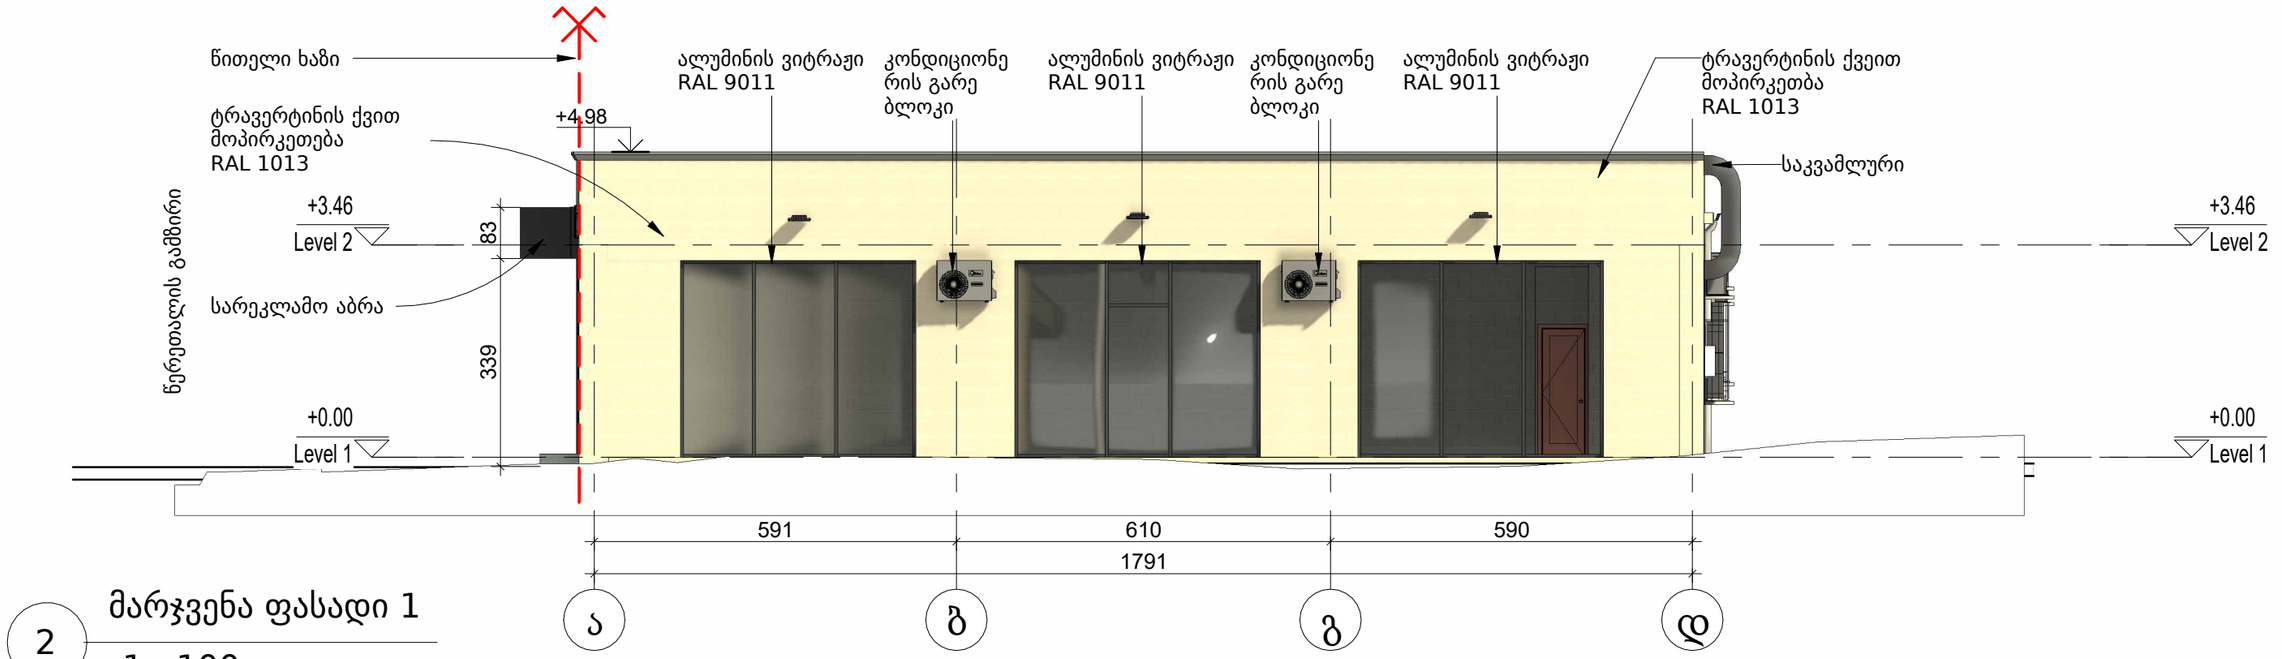

2 მარჯვენა ფასადი 1

1 : 100

ინდ.მეწარმე
უჩა-უჩავას
ქერჩის ქ. 28, 18ბ
მობ.: + 995 555 361 601
www. uchauchava.com
u.uchava@gmail.com

პროექტის დასახელება
PROJECT NAME
კომერციული ფართი რეკონსტრუქცია

პროექტის ნომერი
project №

მომსახურების პაკეტი
Service packet
სტანდარტული

დამკვეთი
CLIENT
გლობალ ტექნოლოგიები

პროექტის მისამართი
PROJECT ADDRESS
ქ. თბილისი, წერეთლის 117

ნახაზის დასახელება
TITLE
ახალი ფასადები

ფორმატი
PAPER SIZE
A3

მასშტაბი
SCALE
1 : 100

შემსრულებელი

არქიტექტორი	უ. უჩავა	
დახაზა	Author	
დიზაინერი		

თარიღი
DATE
Issue Date

ფურცლის №
SHEET No.
A-301