
1 იზომეტრიული ხედი

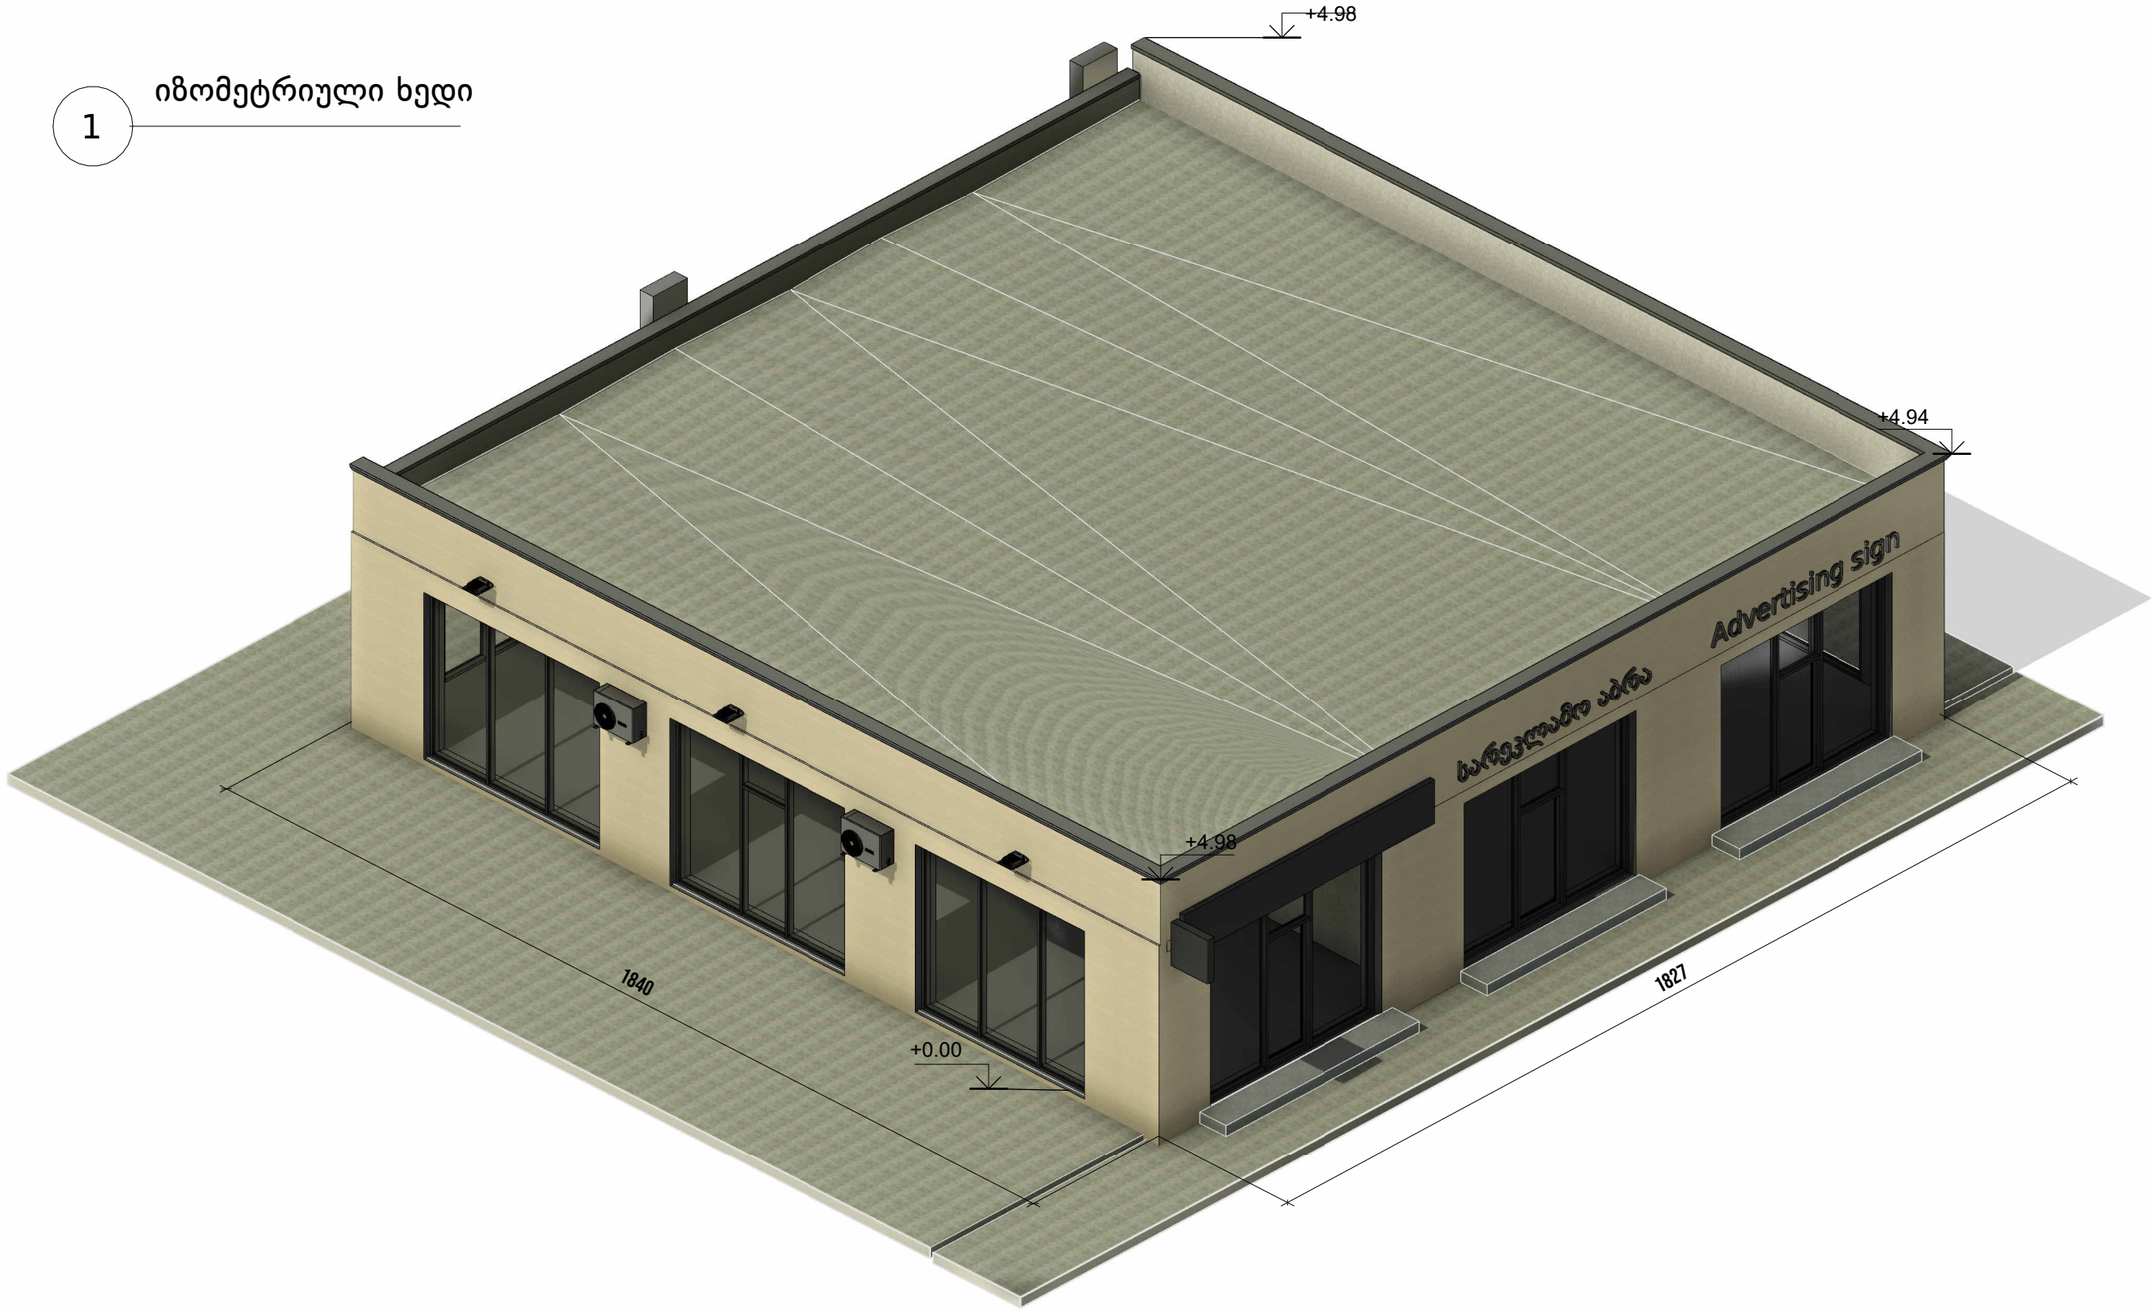

ინდ.მეწარმე
უჩა-უჩავას
ქერჩის ქ. 28, 18ბ
მობ.: + 995 555 361 601
www. uchauchava.com
u.uchava@gmail.com

პროექტის დასახელება
PROJECT NAME
კომერციული ფართი რეკონსტრუქცია

პროექტის ნომერი
project №

მომსახურების პაკეტი
service packet
სტანდარტული

დამკვეთი
CLIENT
გლობალ ტექნოლოგიები

პროექტის მისამართი
PROJECT ADDRESS
ქ. თბილისი, წერეთლის 117

ნახაზის დასახელება
TITLE
3d ხედი


ფორმატი
PAPER SIZE
A3

მასშტაბი
SCALE

შემსრულებელი		
არქიტექტორი	უ. უჩავა	
დახაზა	Author	
დიზაინერი		

თარიღი
DATE
Issue Date


ფურცლის №
SHEET No.
03

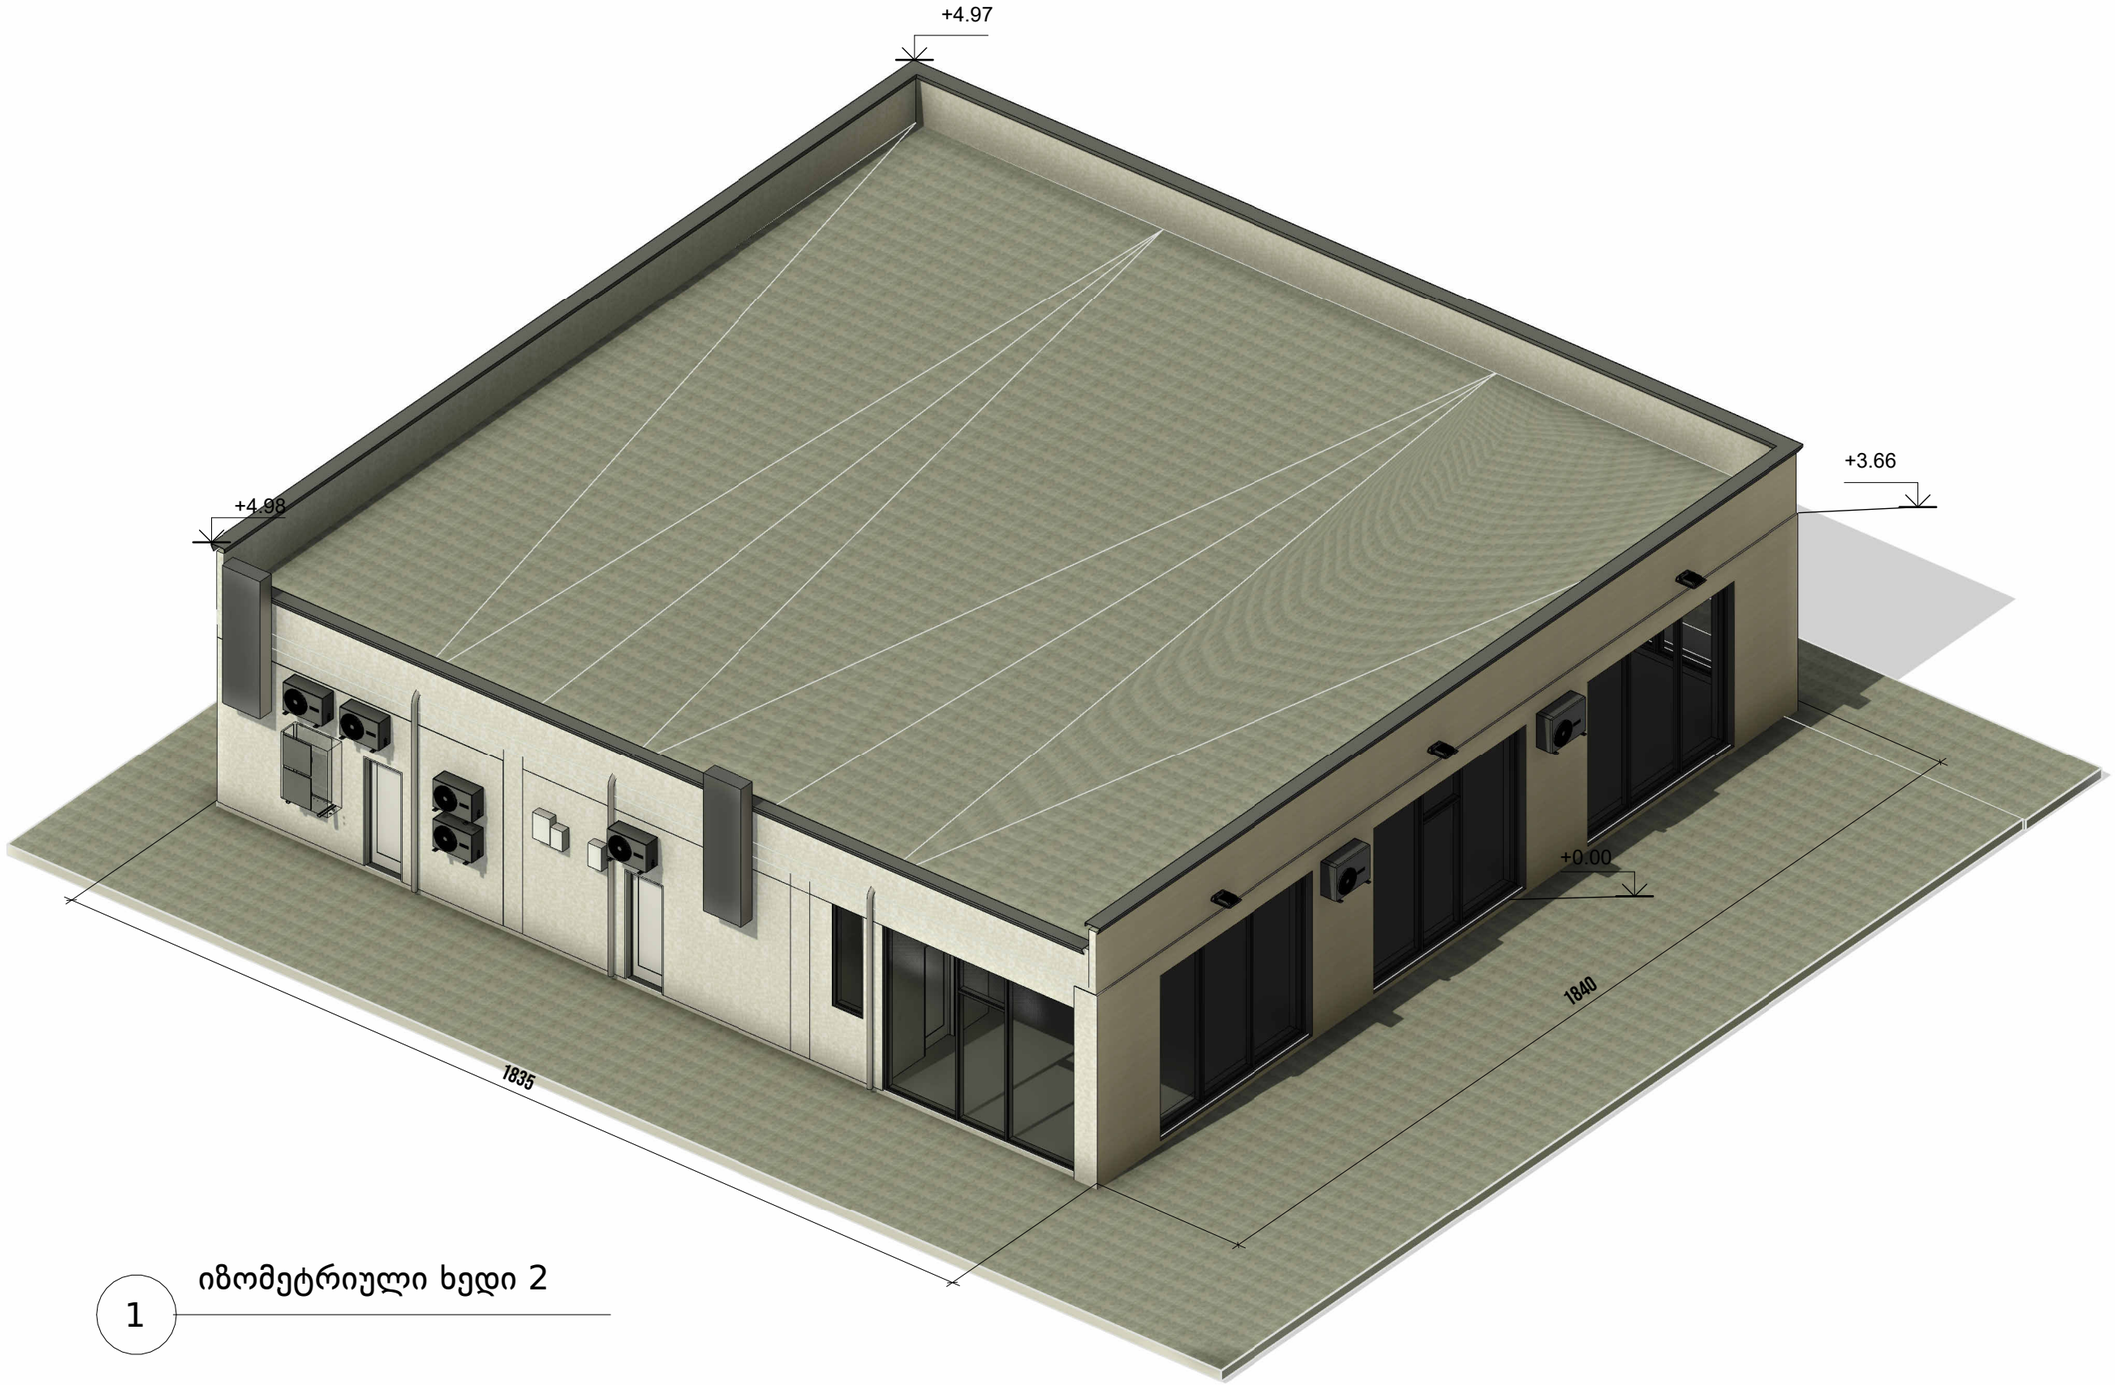

1 იზომეტრიული ხედი 2

ინდ.მეწარმე
უჩა-უჩავას
ქერჩის ქ. 28, 18ბ
მობ.: + 995 555 361 601
www. uchauchava.com
u.uchava@gmail.com

პროექტის დასახელება PROJECT NAME	კომერციული ფართი რეკონსტრუქცია
პროექტის ნომერი project №	
მომსახურების პაკეტი service packet	სტანდარტული
დამკვეთი CLIENT	გლობალ ტექნოლოგიები
პროექტის მისამართი PROJECT ADDRESS	ქ. თბილისი, წერეთლის 117
ნახაზის დასახელება TITLE	3d ხედი 2
ფორმატი PAPER SIZE	A3
მასშტაბი SCALE	
შემსრულებელი	არქიტექტორი: უ. უჩავა; დახაზა: Author; დიზაინერი
თარიღი DATE	Issue Date
ფურცლის № SHEET No.	04

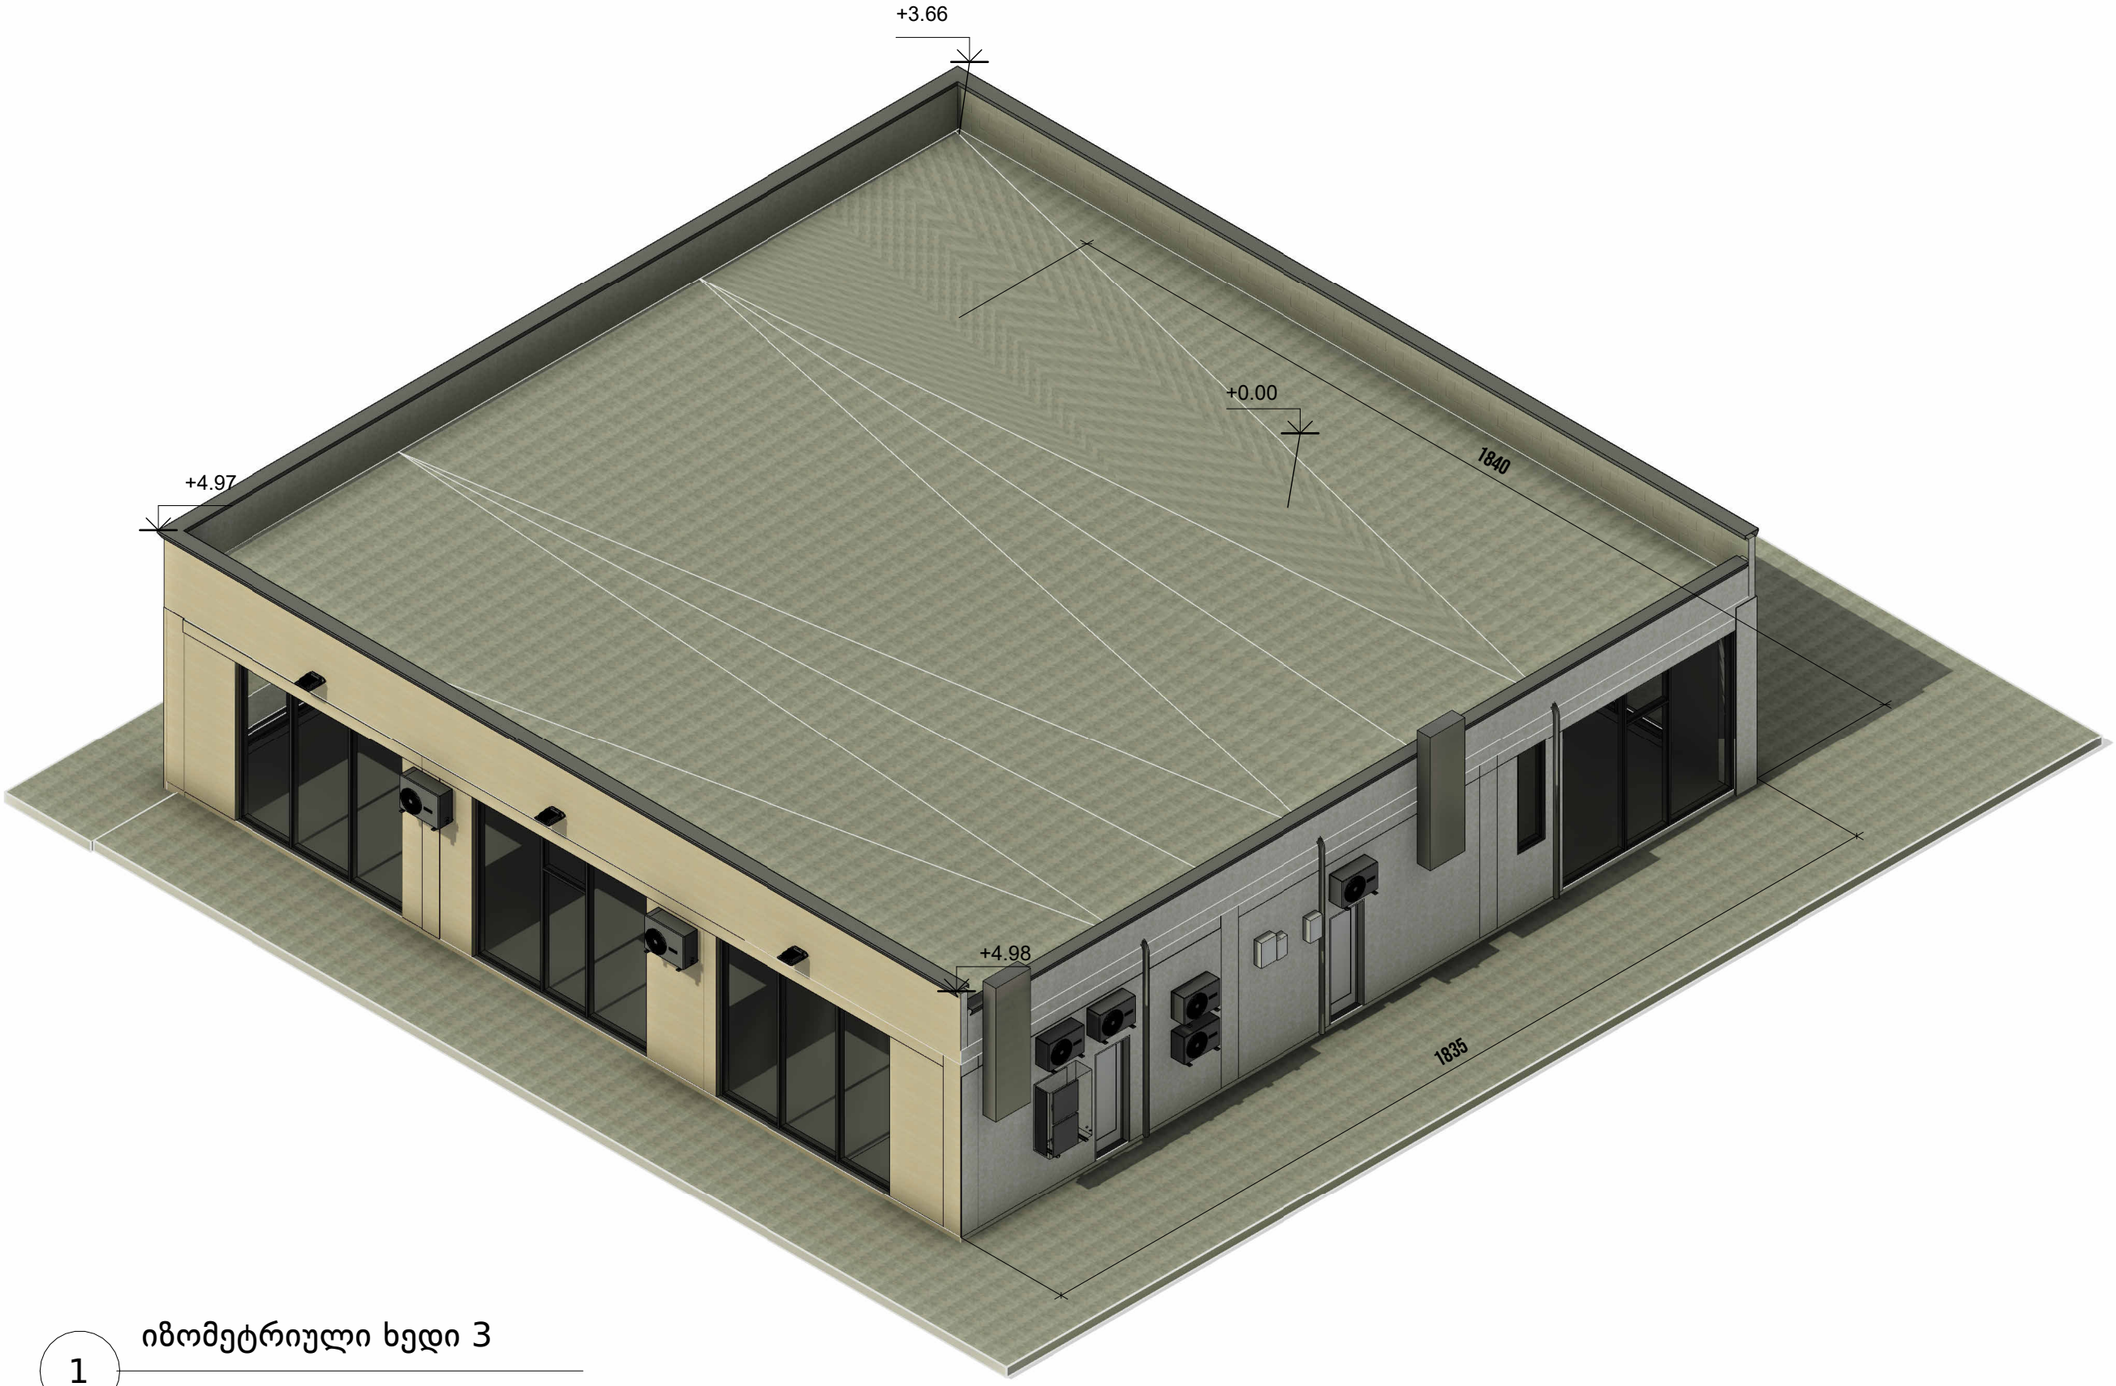

1 იზომეტრიული ხედი 3

ინდ.მეწარმე
უჩა-უჩავას
ქერჩის ქ. 28, 18ბ
მობ.: + 995 555 361 601
www. uchauchava.com
u.uchava@gmail.com

პროექტის დასახელება PROJECT NAME	კომერციული ფართი რეკონსტრუქცია
პროექტის ნომერი project №	
მომსახურების პაკეტი service packet	სტანდარტული
დამკვეთი CLIENT	გლობალ ტექნოლოგიები
პროექტის მისამართი PROJECT ADDRESS	ქ. თბილისი, წერეთლის 117
ნახაზის დასახელება TITLE	3d ხედი 3
ფორმატი PAPER SIZE	A3
მასშტაბი SCALE	
შემსრულებელი	არქიტექტორი: უ. უჩავა დახაზა: Author დიზაინერი:
თარიღი DATE	Issue Date
ფურცლის № SHEET No.	05


+4.98
ტრავერტინის ქვით მოპირკეთება
ტრავერტინის ქვით მოპირკეთება
3340
3200
Feedback | Help | Terms



1 3დ ლიდარული სკანირება

ინდ.მეწარმე
უჩა-უჩავას
ქერჩის ქ. 28, 18ბ
მობ.: + 995 555 361 601
www. uchauchava.com
u.uchava@gmail.com

პროექტის დასახელება PROJECT NAME	კომერციული ფართი რეკონსტრუქცია
პროექტის ნომერი project №	
მომსახურების პაკეტი service packet	სტანდარტული
დამკვეთი CLIENT	გლობალ ტექნოლოგიები
პროექტის მისამართი PROJECT ADDRESS	ქ. თბილისი, წერეთლის 117
ნახაზის დასახელება TITLE	**სკანირების ნიმუში**
ფორმატი PAPER SIZE	A3
მასშტაბი SCALE	
შემსრულებელი	არქიტექტორი: უ. უჩავა დახაზა: Author დიზაინერი:
თარიღი DATE	Issue Date
ფურცლის № SHEET No.	09



1 3დ ლიდარული სკანირებით მიღებული გეგმა

1 : 200

ინდ.მეწარმე
უჩა-უჩავას
ქერჩის ქ. 28, 18ბ
მობ.: + 995 555 361 601
www. uchauchava.com
u.uchava@gmail.com

პროექტის დასახელება
PROJECT NAME
კომერციული ფართი რეკონსტრუქცია

პროექტის ნომერი
project №

მომსახურების პაკეტი
service packet
სტანდარტული

დამკვეთი
CLIENT
გლობალ ტექნოლოგიები

პროექტის მისამართი
PROJECT ADDRESS
ქ. თბილისი, წერეთლის 117

ნახაზის დასახელება
TITLE
სკანირების ნიმუში / გეგმა

ფორმატი
PAPER SIZE
A3

მასშტაბი
SCALE
1 : 200

შემსრულებელი

არქიტექტორი	უ. უჩავა	
დახაზა	Author	
დიზაინერი		

თარიღი
DATE
Issue Date

ფურცლის №
SHEET No.
10


სადემონტაჟო შენობა-ნაგებობები
რეკონსტრუქციის პროექტირების შედეგად
დარჩება მხოლოდ მონიშნული შენობა-ნაგებობები
2023/06/16


სადემონტაჟო შენობა-ნაგებობები
რეკონსტრუქციის პროექტირების შედეგად
დარჩება მხოლოდ მონიშნული შენობა-ნაგებობები
2023/06/16