საქართველოს იუსტიციის სამინისტრო
საჯარო რეესტრის ეროვნული სააგენტო

საჯარო რეესტრის ეროვნული სააგენტო

საკადასტრო გეგმა

მიწის ნაკვეთის საკადასტრო კოდი: *01.14.03.017.001*
განცხადების რეგისტრაციის ნომერი: 892012060567
მიწის ნაკვეთის ფართობი: *2650* კვ.მ.
დანიშნულება: არასასოფლო-სამეურნეო
მომზადების თარიღი 12.11.12

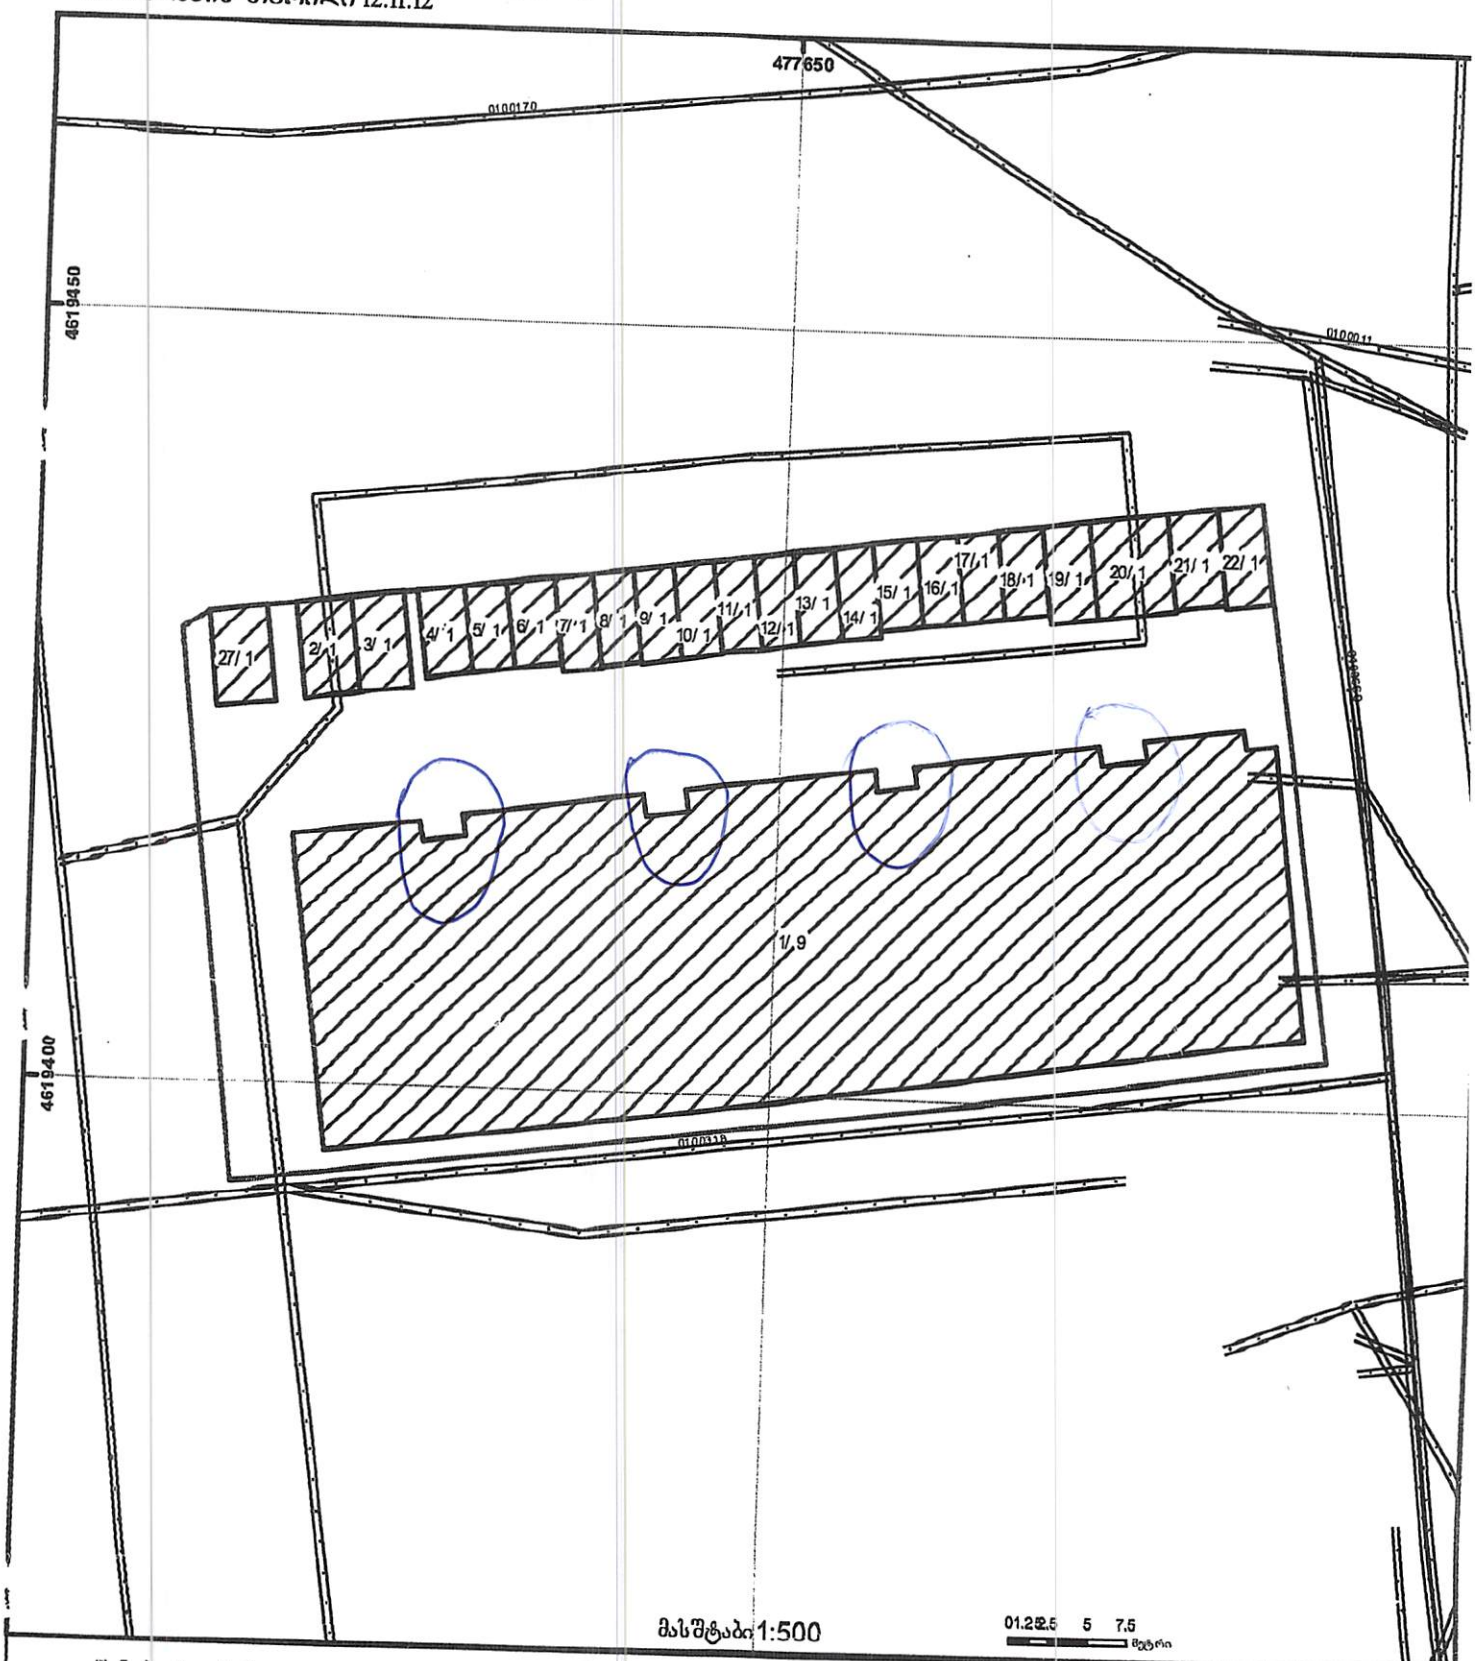

მასშტაბი 1:500

შენობა-ნაგებობა, პირობითი ნომერი/სართულიანობა
ვოლდებულება
ხაზობრივი ნაგებობა
მიწის ნაკვეთის საკადასტრო საზღვარი
მშენებარე ნაგებობა
მიწისქვეშა ნაგებობა
UTM (საერთაშორისო) სისტემის კოორდ.

საჯარო რეესტრის ეროვნული სააგენტო თბილისი 0102 წმ. ნიკოლოზის/ნ. ჩხეიძის ქ. 2 ტელ.: (995 32) 91 04 27; ფაქსი: (995 32) 91 03 41
www.napr.gov.ge

[illegible]



ఆనుగుమ్మిలి-4 [illegible]



4

ఫోటో-2

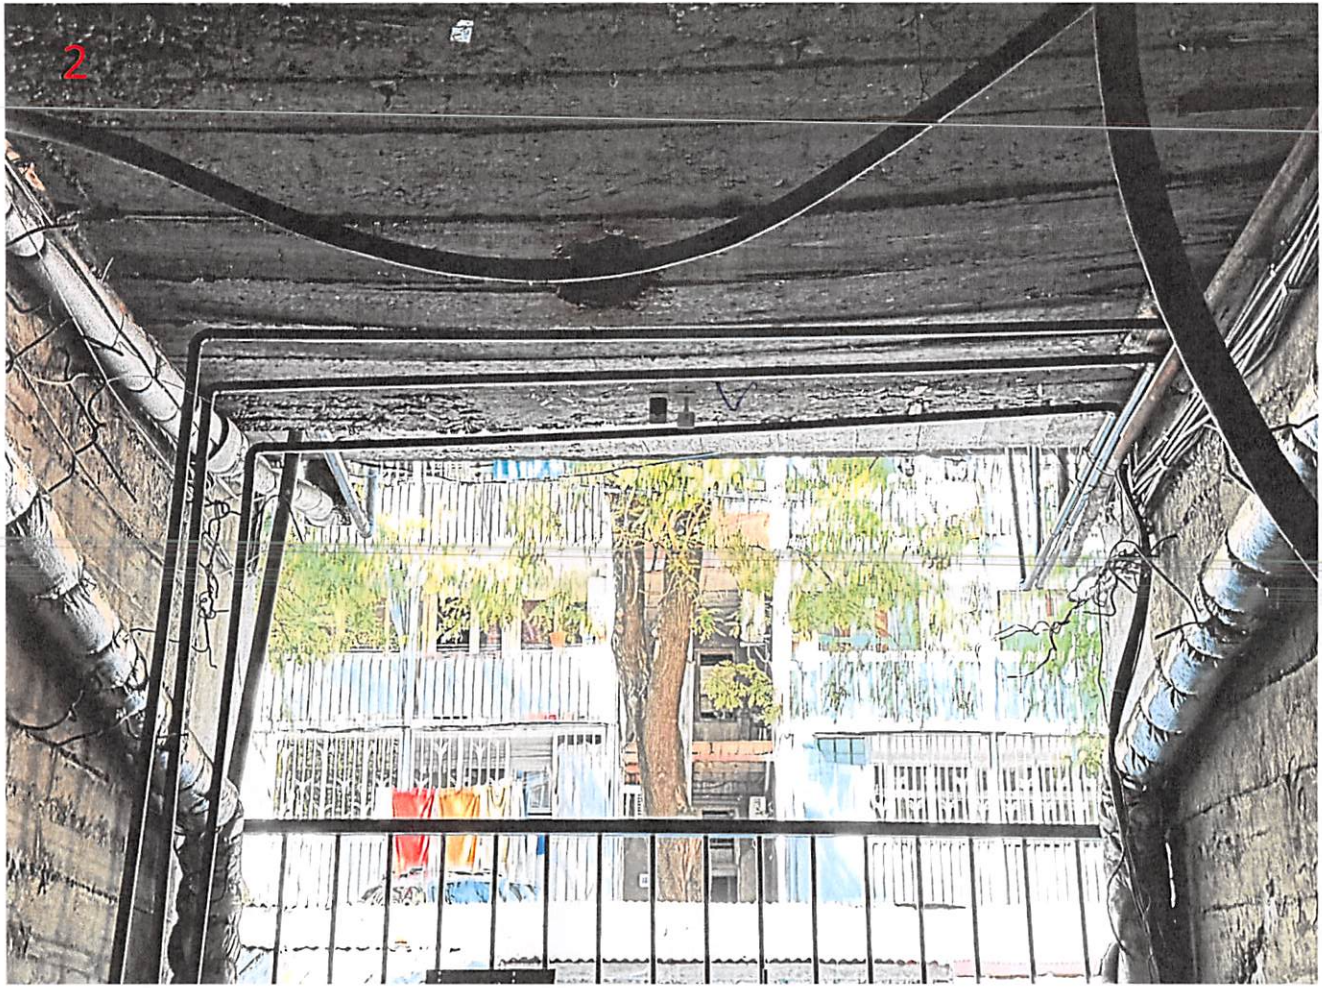


2



T - [illegible]