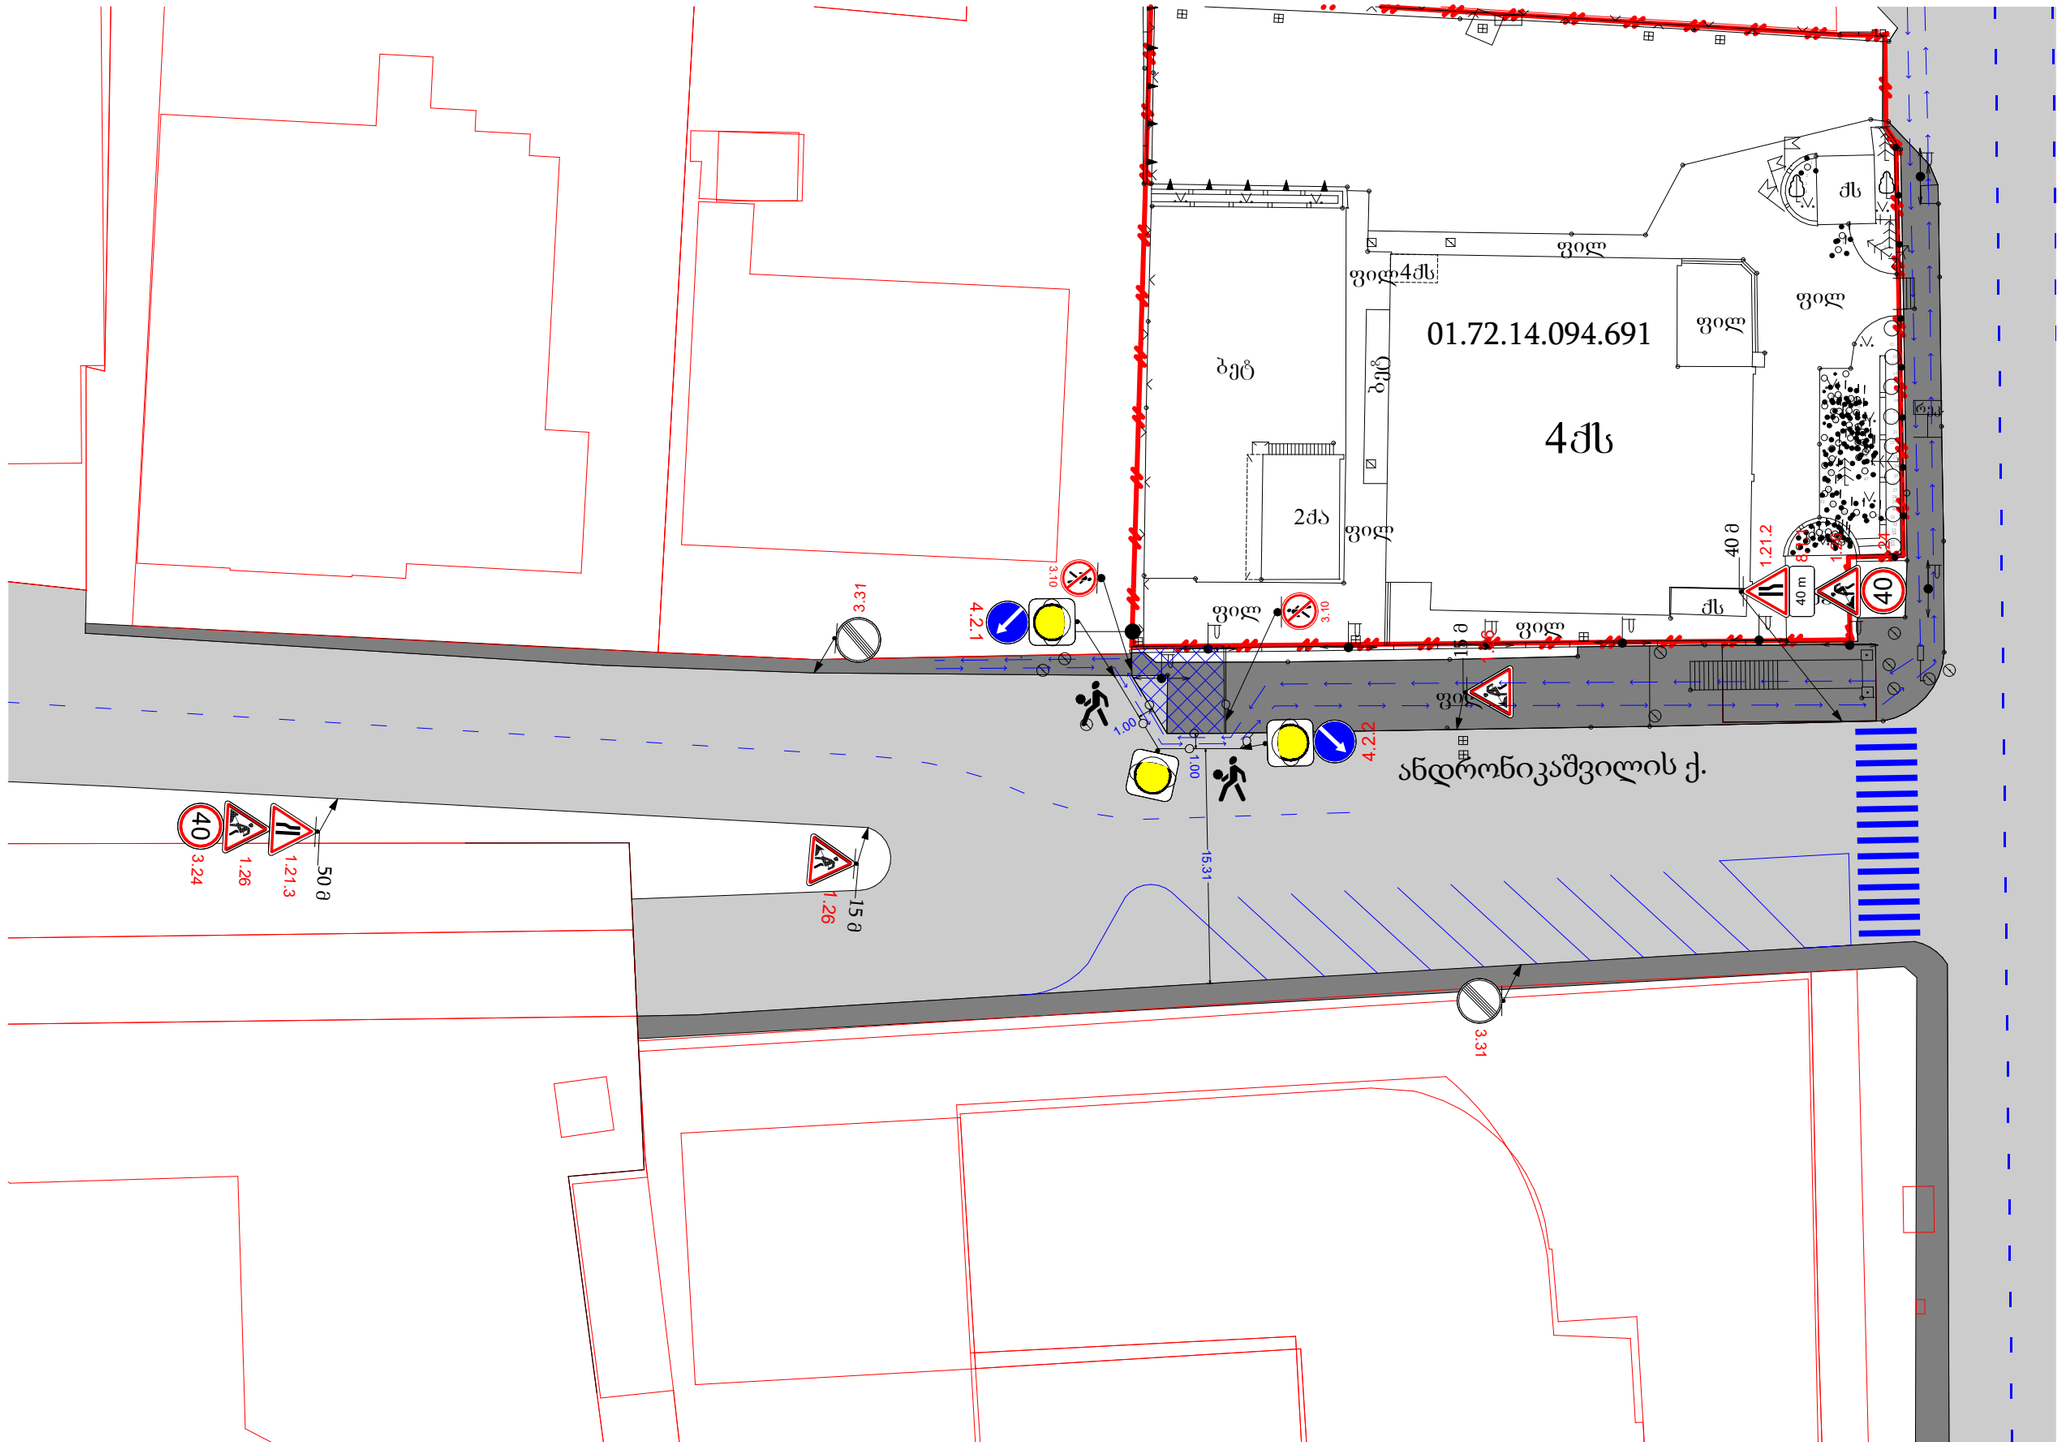

საგზაო მოძრაობის ორგანიზების ტექნიკური საშუალებები

1.21.2	1.21.2	1 ცალი
1.21.3	1.21.3	1 ცალი
1.26	1.26	4 ცალი
3.10	3.10	2 ცალი
40 3.24	3.24	2 ცალი
3.31	3.31	2 ცალი
4.2.1	4.2.1	1 ცალი
4.2.2	4.2.2	1 ცალი
40 m 8.1.1	8.1.1	1 ცალი

- მოსაწყობი შესასვლელი
- საავტომობილო გზა
- საქვეითე ბილიკი
- საპროექტო ტერიტორიის ზღვრული ხაზი
- ქვეითთა გადაადგილება
- სამშენებლო ღენტი
- 2 მედროშე

მისამართი: ქალაქი თბილისი , დავით აღმაშენებლის ხეივანი N66 (ს/კ 01.72.14.094.691)

დამკვეთი

შპს "ორთაჭალა კასტელო"
ს/კ 402079978

შესრულა	ინდ. მეწარმე - მცირე მეწარმე ვახტანგ დარბაიძე (ს/ნ 01027090398)	
ტელეფონი	+995579110925	+995557307595
ელ. მისამართი	vasiko224@gmail.com	

ფურც.	ფურც.	ფორმატი	მას'შტაბი	თარიღი
1	4	A 3	1:400	01.12.2025

შესასვლელ-გამოსასვლელის მოწყობის საგზაო მოძრაობის ორგანიზების სქემა



საგზაო მოძრაობის ორგანიზების ტექნიკური საშუალებები

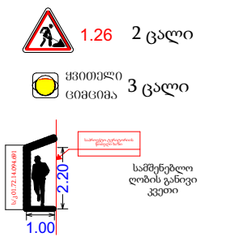

მისამართი: ქალაქი თბილისი , დავით აღმაშენებლის ხეივანი N66 (ს/კ 01.72.14.094.691)

დამკვეთი	შესრულა	ინდ. მეწარმე - მცირე მეწარმე ვასილი დარბაიძე (ს/ნ 01027090398)		
შპს "ორთაჭალა კასტელო" ს/კ 402079978	ტელეფონი	+995579110925		+995557307595
	ელ. მისამართი	vasiko224@gmail.com		

ფურც.	ფურც.	ფორმატი	მას'შტაბი	თარიღი
2	4	A 3	1:400	01.12.2025

სამშენებლო ღობის მონტაჟისა და დემონტაჟის საგზაო მოძრაობის ორგანიზების სქემა

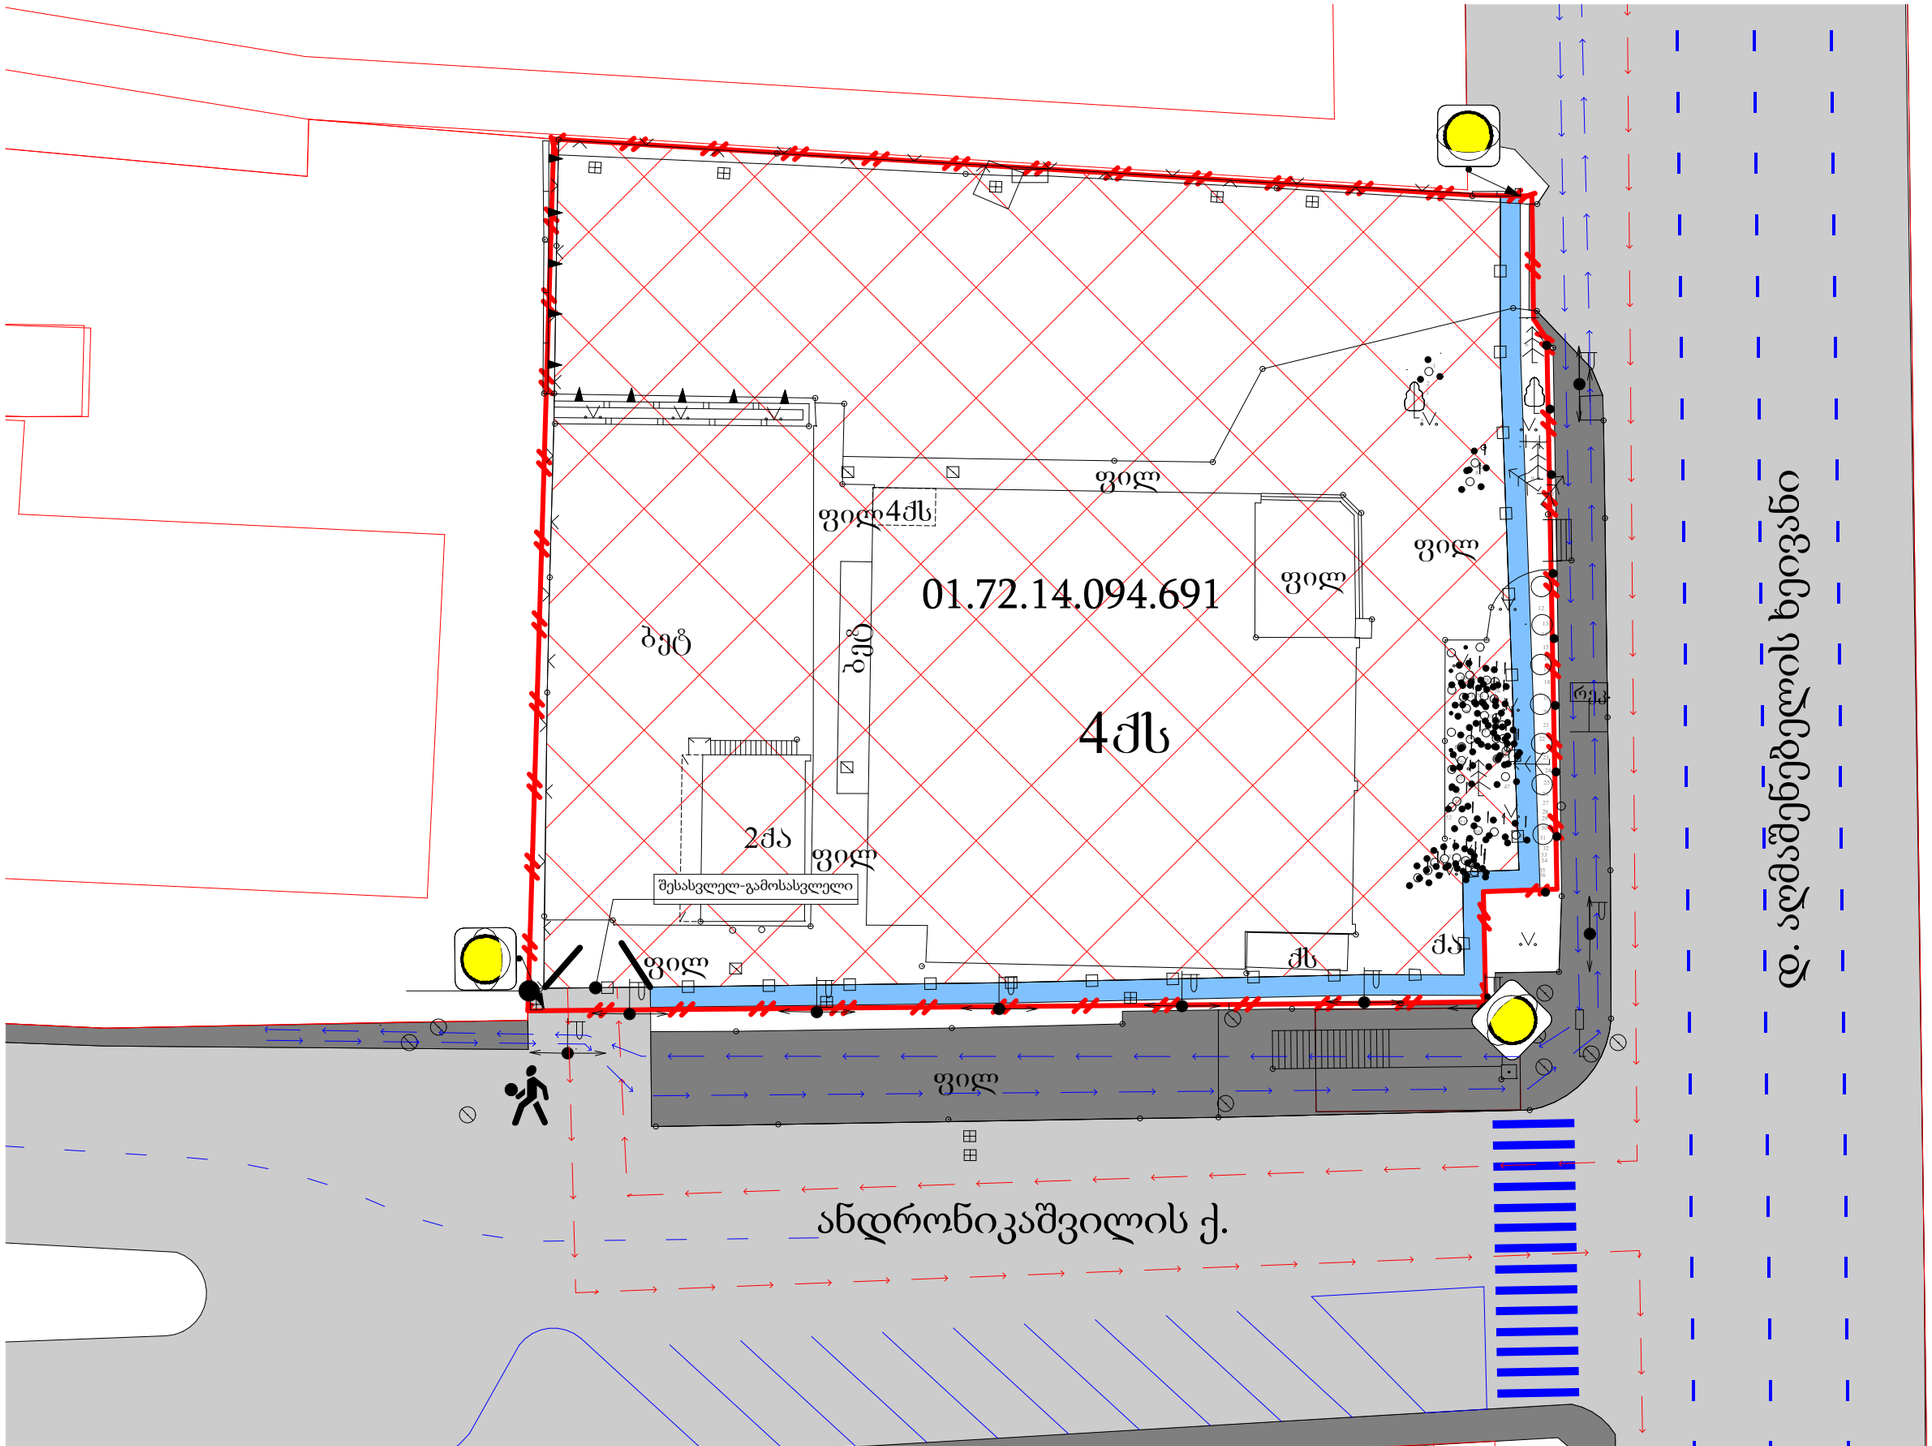

საგზაო მოძრაობის ორგანიზების ტექნიკური საშუალებები

ქვითკირი ცემენტის 3 ცალი

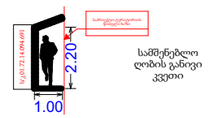

საპროექტო ტერიტორია

სამშენებლო ქოლგა

საავტომობილო გზა

საქვეითე ბილიკი

საპროექტო ტერიტორიის ზითელი ხაზი

ქვეითთა გადაადგილება

სამშენებლო ტექნიკის გადაადგილება

სამშენებლო ღობე

არსებული ღობე

1 მედროშე

მისამართი: ქალაქი თბილისი , დავით აღმაშენებლის ხეივანი N66 (ს/კ 01.72.14.094.691)

დამკვეთი

შპს "ორთაჭალა კასტელო"
ს/კ 402079978

შესრულა	ინდ. მეწარმე - მცირე მეწარმე ვასილი დარბაიძე (ს/ნ 01027090398)		
ტელეფონი	+995579110925		+995557307595
ელ. მისამართი	vasiko224@gmail.com		

ფურც.	ფურც.	ფორმატი	მას'შტაბი	თარიღი
3	4	A 3	1:300	01.12.2025

მშენებლობის დროსსაგზაო მოძრაობის ორგანიზების დროებითი სქემა

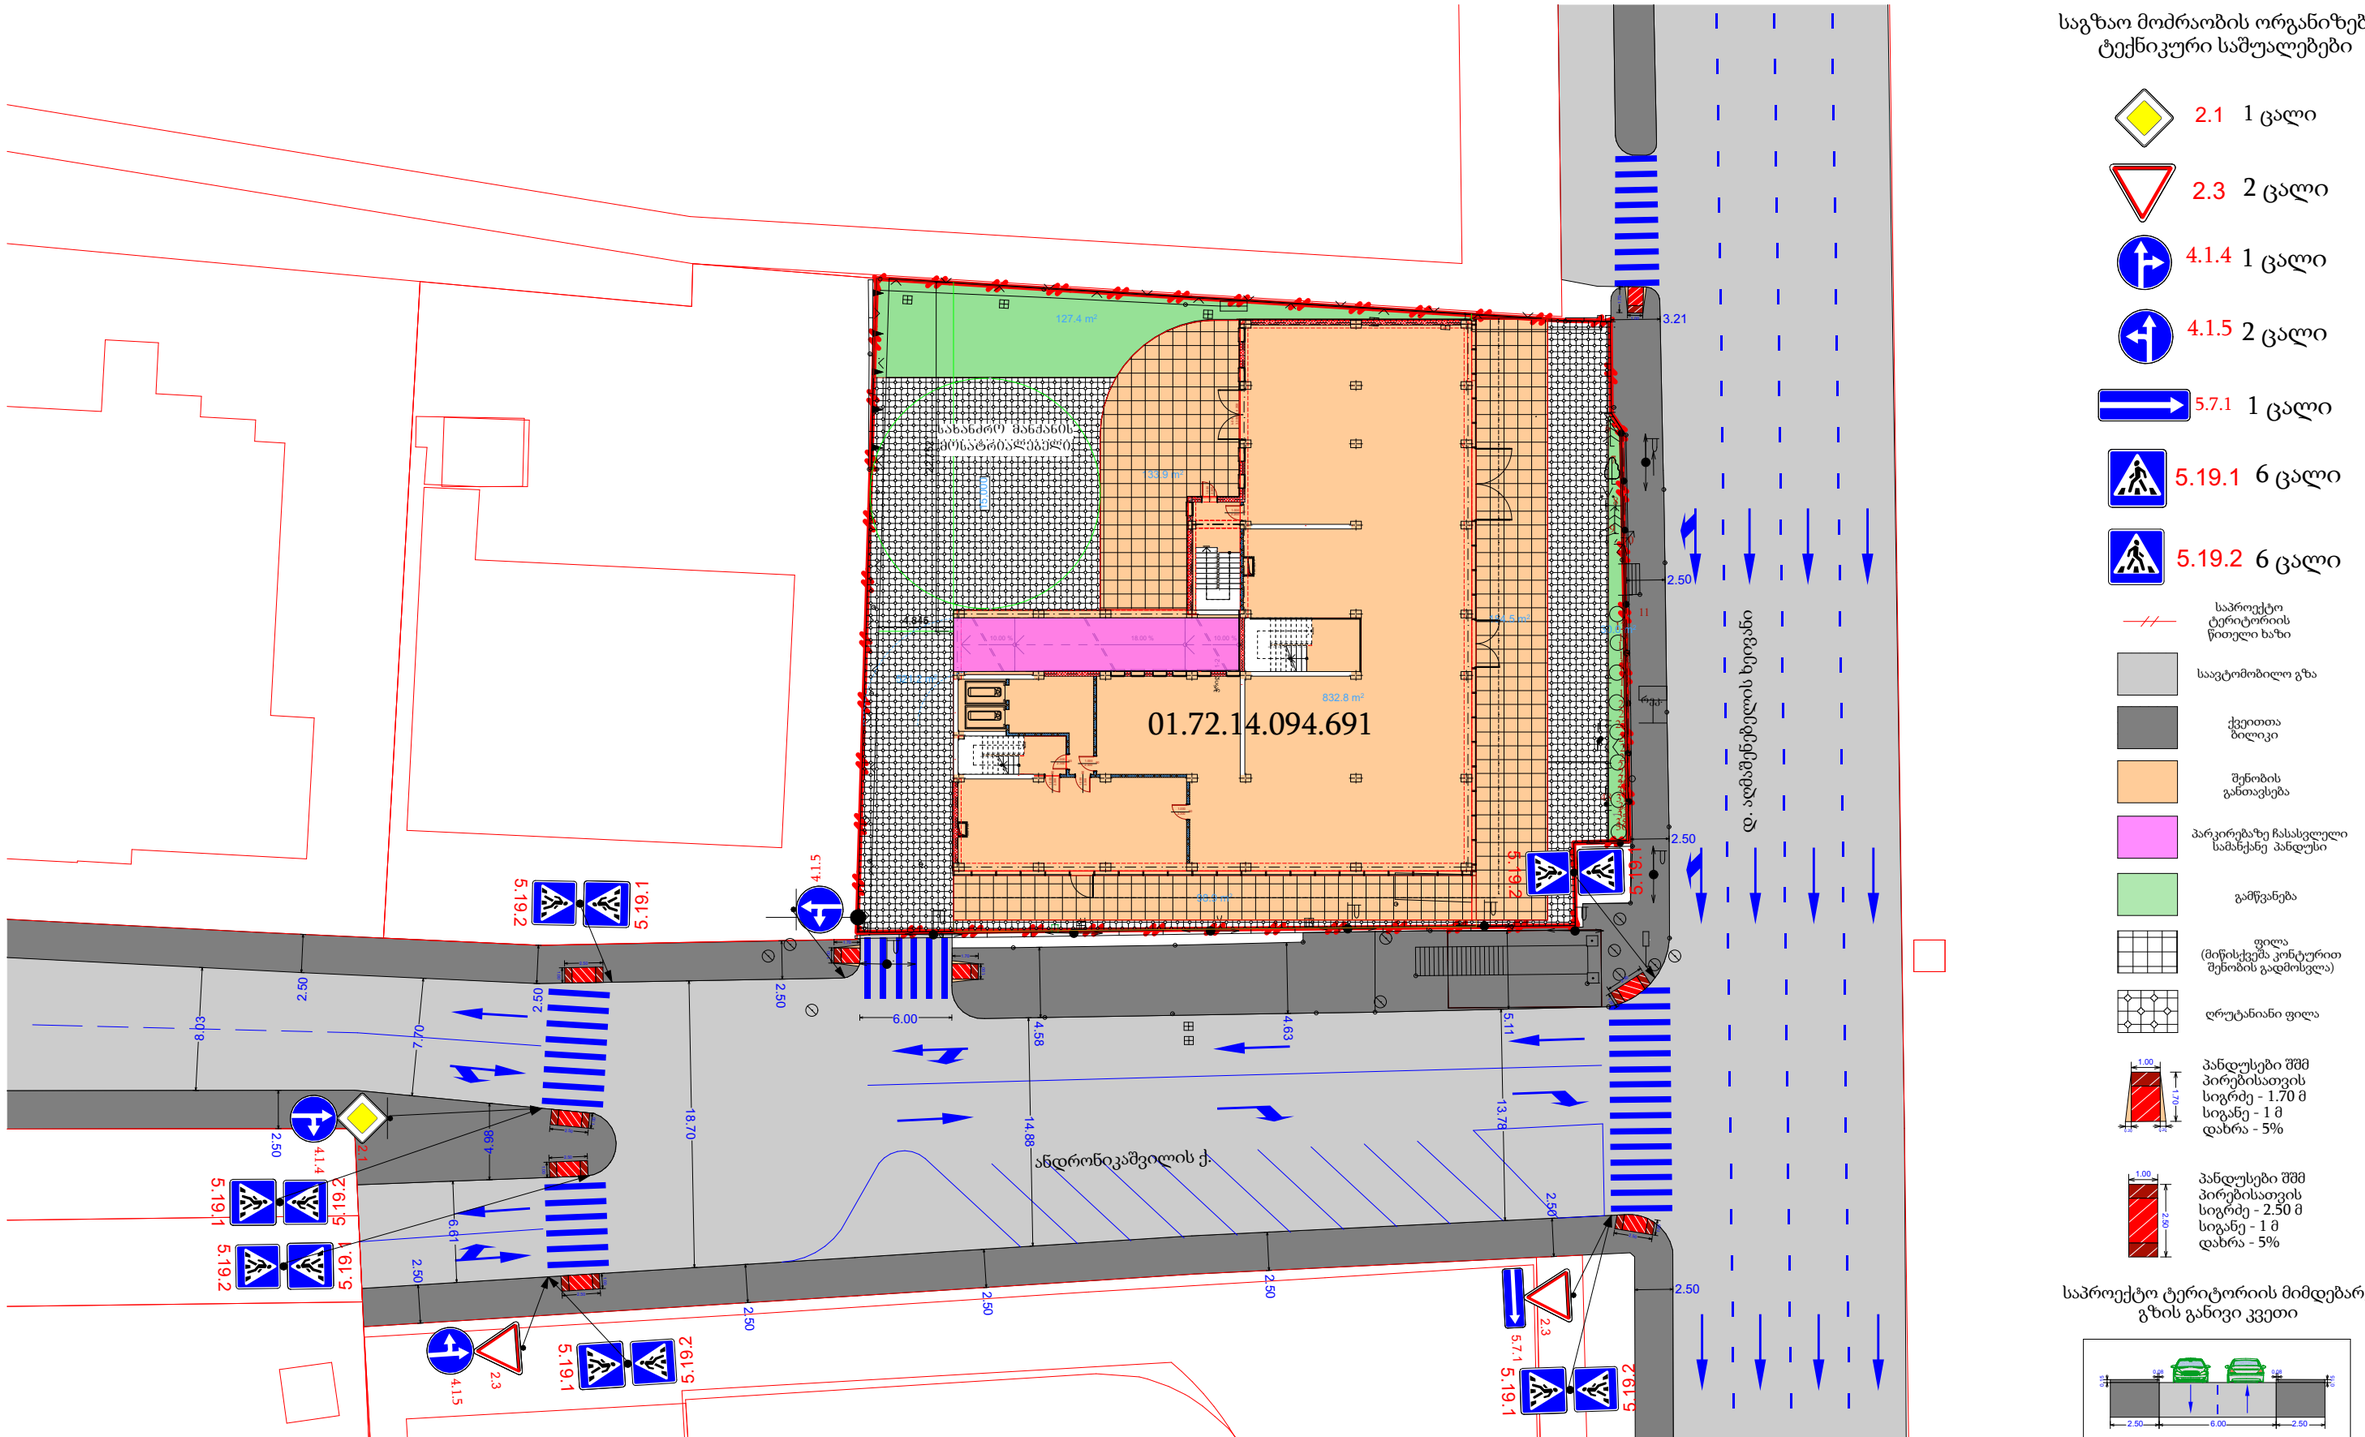

საგზაო მოძრაობის ორგანიზების ტექნიკური საშუალებები

2.1	1 ცალი	
2.3	2 ცალი	
4.1.4	1 ცალი	
4.1.5	2 ცალი	
5.7.1	1 ცალი	
5.19.1	6 ცალი	
5.19.2	6 ცალი	

საპროექტო ტერიტორიის წითელი ხაზი

საავტომობილო გზა

ქვეითთა ბილიკი

შენობის განთავსება

პარკირებაზე ჩასასვლელი სამანქანე პანდუსი

გამწვანება

ფილა (მიწისქვეშა კონტურით შენობის გადმოსვლა)

ღრუტანიანი ფილა

პანდუსები შშმ პირებისათვის
სიგრძე - 1.70 მ
სიგანე - 1 მ
დახრა - 5%

პანდუსები შშმ პირებისათვის
სიგრძე - 2.50 მ
სიგანე - 1 მ
დახრა - 5%

საპროექტო ტერიტორიის მიმდებარე გზის განივი კვეთი

მისამართი: ქალაქი თბილისი , დავით აღმაშენებლის ხეივანი N66 (ს/კ 01.72.14.094.691)

დამკვეთი

შპს "ორთაჭალა კასტელო"
ს/კ 402079978

შეასრულა	ინდ. მწერმე - მცირე მწერმე ვასილი დარბაიძე (პ/ნ 01027090398)	
ტელეფონი	+995579110925	+995557307595
ელ. მისამართი	vasiko224@gmail.com	

ფურც:	ფურც:	ფორმატი	მას'შტაბი	თარიღი
4	4	A 3	1:400	01.12.2025

საგზაო მოძრაობის ორგანიზების სქემა