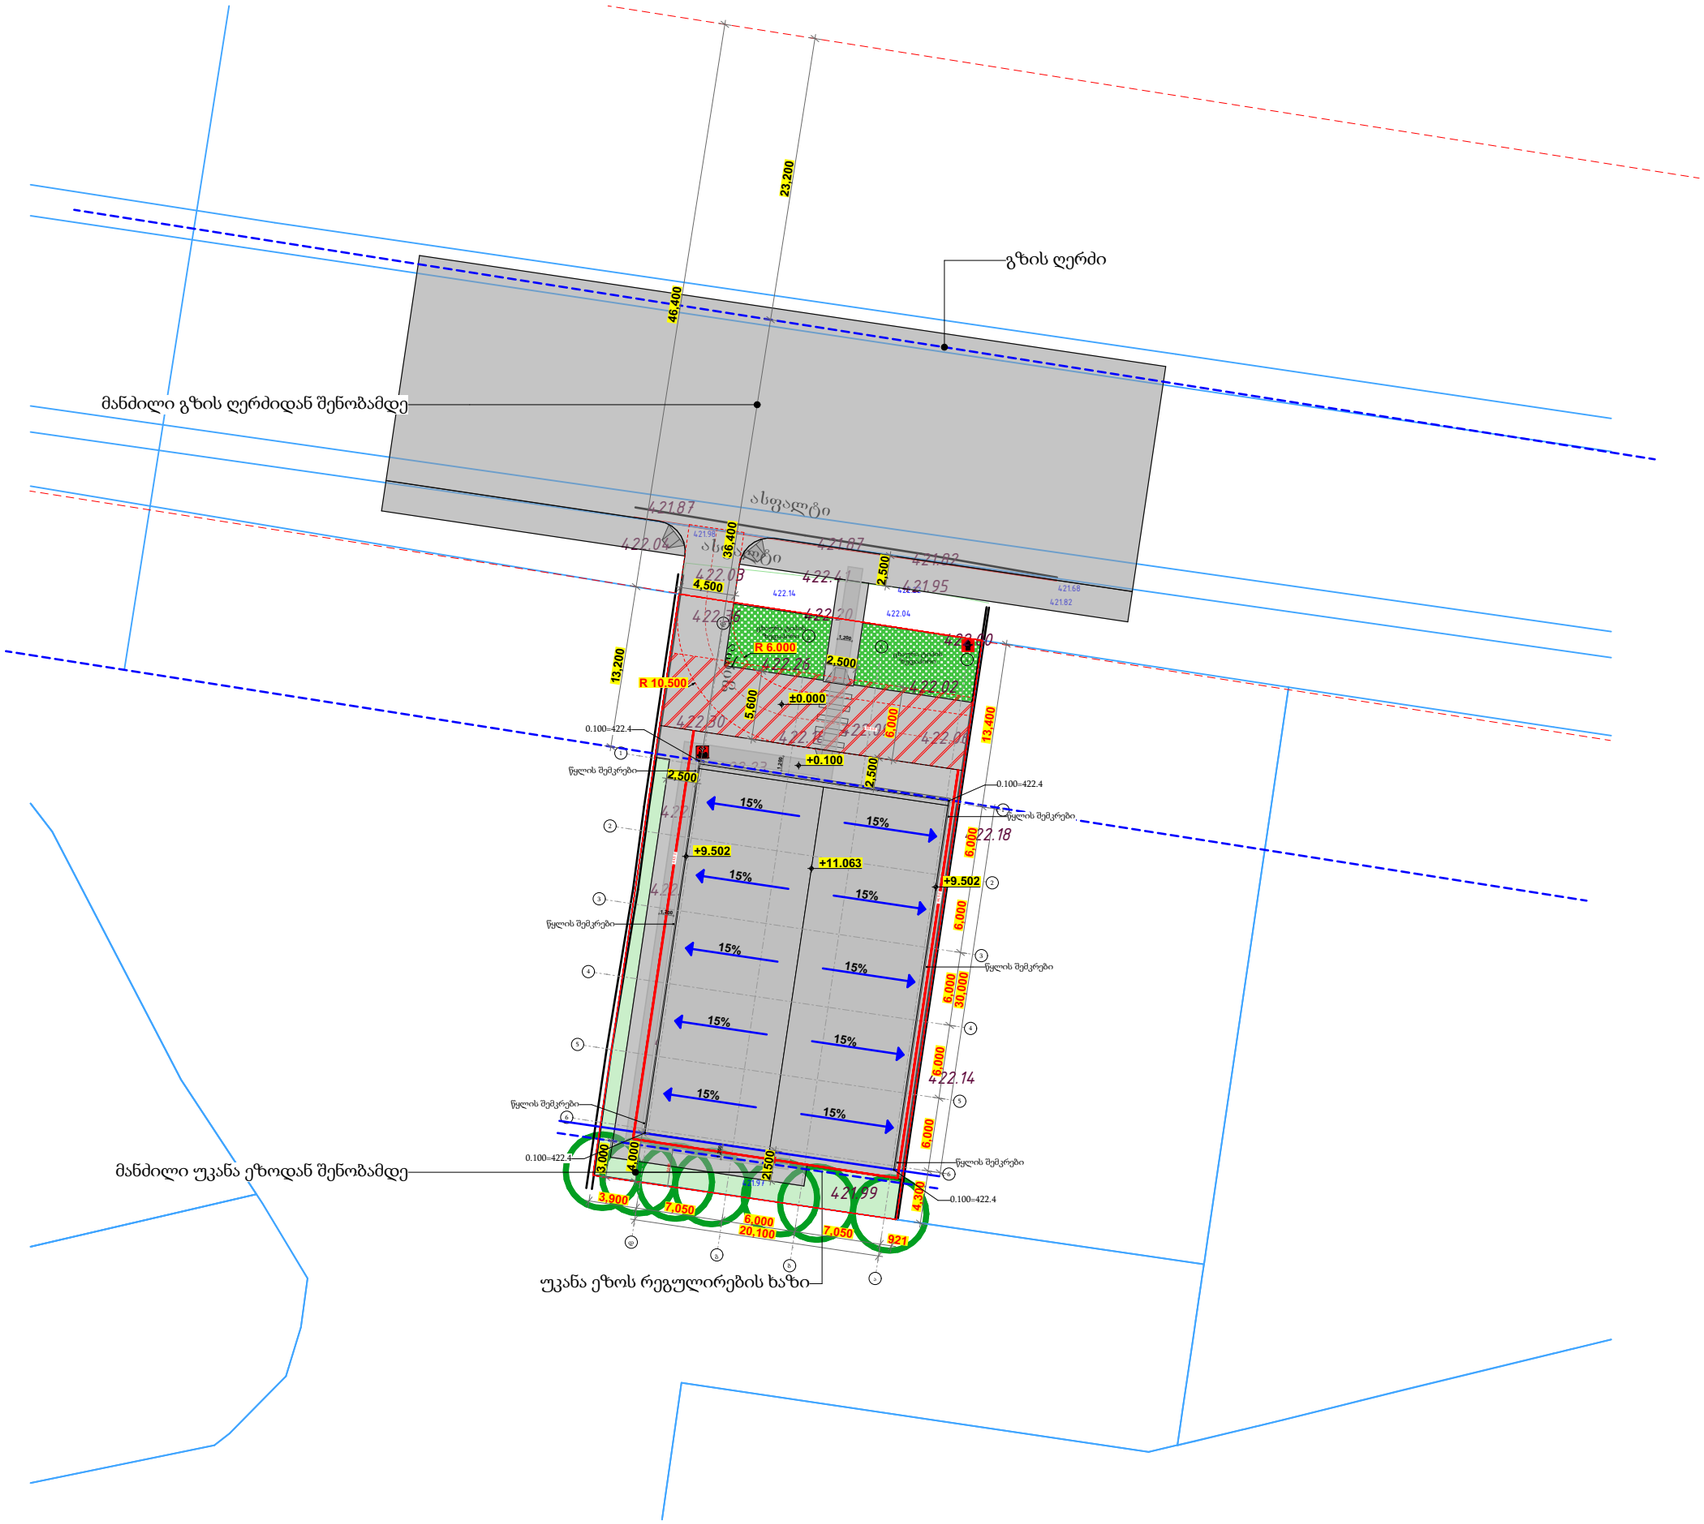

	TSOMAIA ARCHITECTS	დამკვეთი	შ.პ.ს. "რენტა"	მასშტაბი	ნახაზის დასახელება	შემსრულებელი	შ.პ.ს. "ჰელიქსი" 404855992
		მისამართი	ჯორჯ ბალანჩინის №6	1:500	მაქსიმალური სიმაღლის განსაზღვრა გენ-გეგმა	თანამდებობა	გვარი / ხელმოწერა
		პროექტის სახელი				დირექტორი	ვ. ცომაია
		საჯარო ცენტრი		სტადია	ფურცლის № / ფურცლები	მთ.არქიტექტორი	ვ. ცომაია
				მ.პ.	A.05.1 / 49		

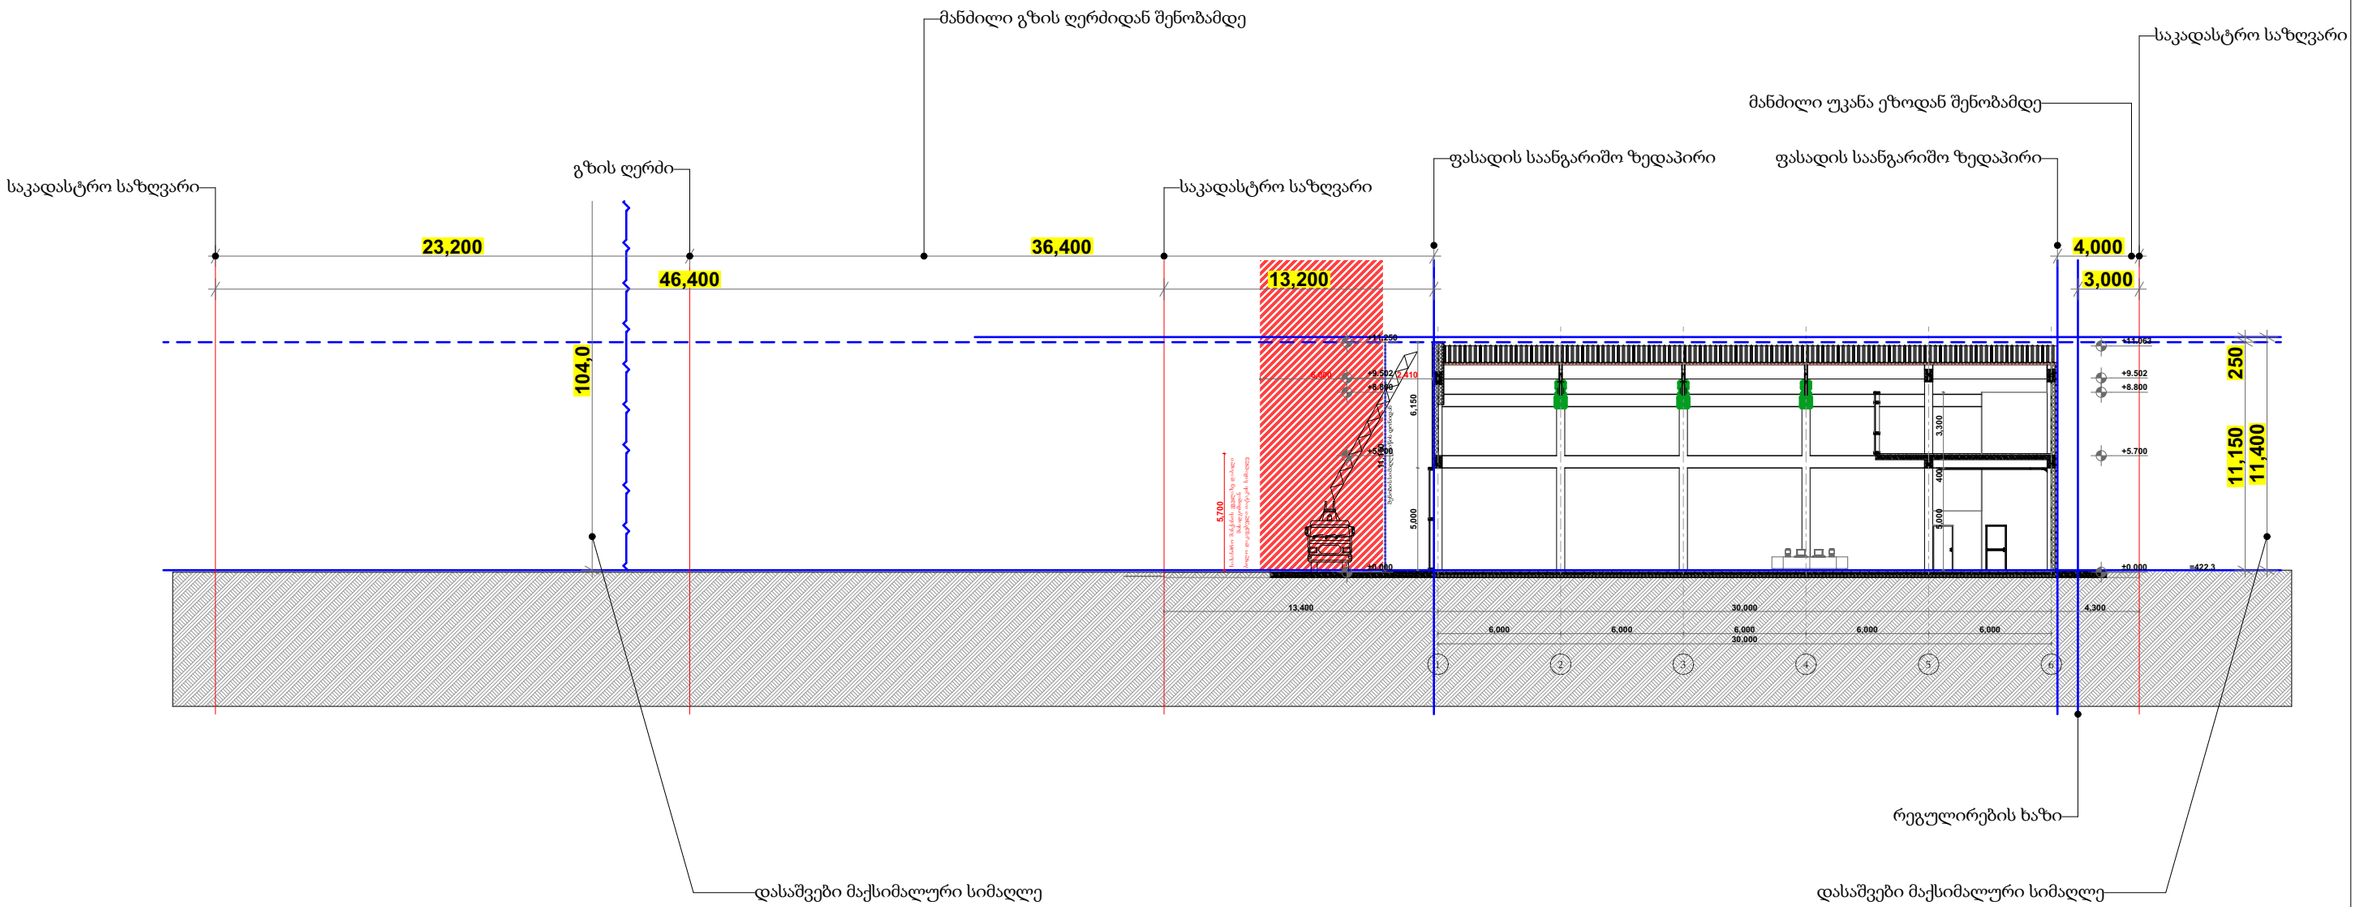

H=L/Y=36,4/0,35=104

H=L/Y=4/0.35=11,4

	TSOMAIA ARCHITECTS	დამკვეთი	შ.პ.ს. "რენტა"	მასშტაბი	ნახაზის დასახელება		შემსრულებელი	შ.პ.ს. "ჰელიქსი" 404855992	
		მისამართი	ჯორჯ ბალანჩინის №6	1:300	მაქსიმალური სიმაღლის განსაზღვრა ჭრილი 2-2		თანამდებობა	გვარი	ხელმოწერა
		პროექტის სახელი					დირექტორი	ვ. ცომაია	
		საჯარო ცენტრი		სტადია	ფურცლის №	ფურცლები	მთ.არქიტექტორი	ვ. ცომაია	
				შ.პ.	A.05.2	49			