
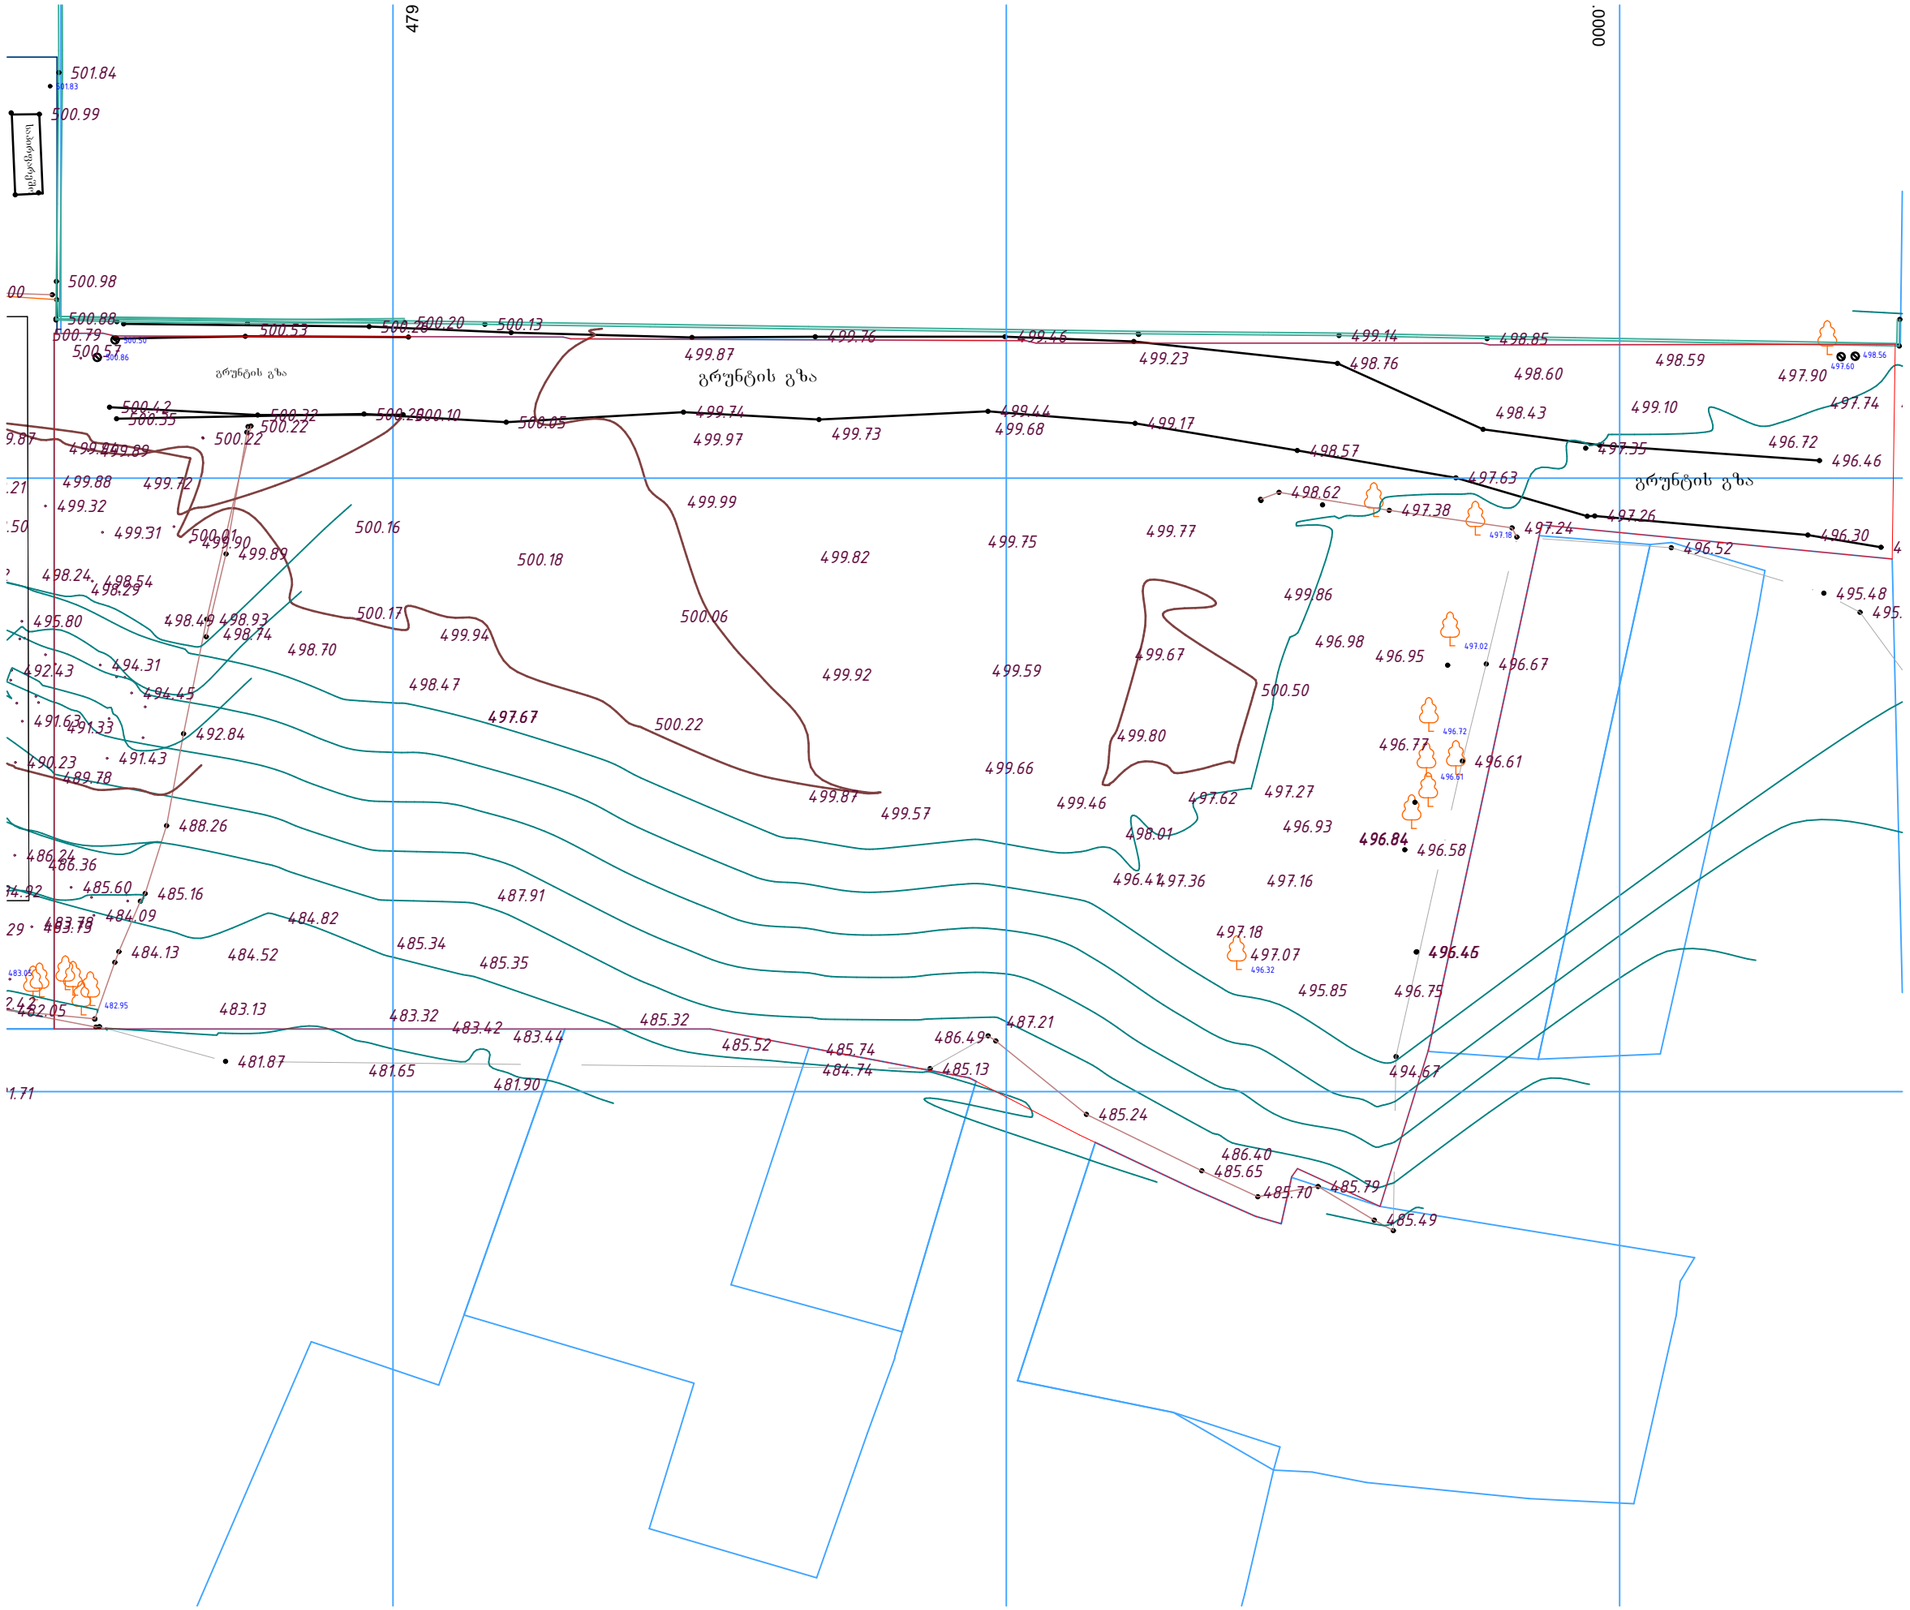


პირობითი ნიშნები

- მიწის ნაკვეთის საზღვარი
- ბეტონი
- ბლოკი
- +0.100 მოპირკეთებული ზედაპირის ნიშნული
- +0.000 სტრუქტურული ზედაპირის ნიშნული

დამკვეთი	ს.ს. "ფროფერთი"		
მისამართი	საბურთალოს რაიონი ნაკ 07/046		
პროექტის სახელი			
მრავალბინიანი საცხოვრებელი სახლი			
მასშტაბი	ნახაზის დასახელება		
1:500	ზოგადი ტოპოგრაფიული გეგმა		
სტადია	ფურცლის №	ფურცლები	
მ.პ.	A.01.2.5	146	

გემსრულებელი	მ.პ.ს. "ჰელიქსი" 404855992	
თანამდებობა	გვარი	ხელმოწერა
დირექტორი	ვ. ცომაია	
მთ.არქიტექტორი	ვ. ცომაია	

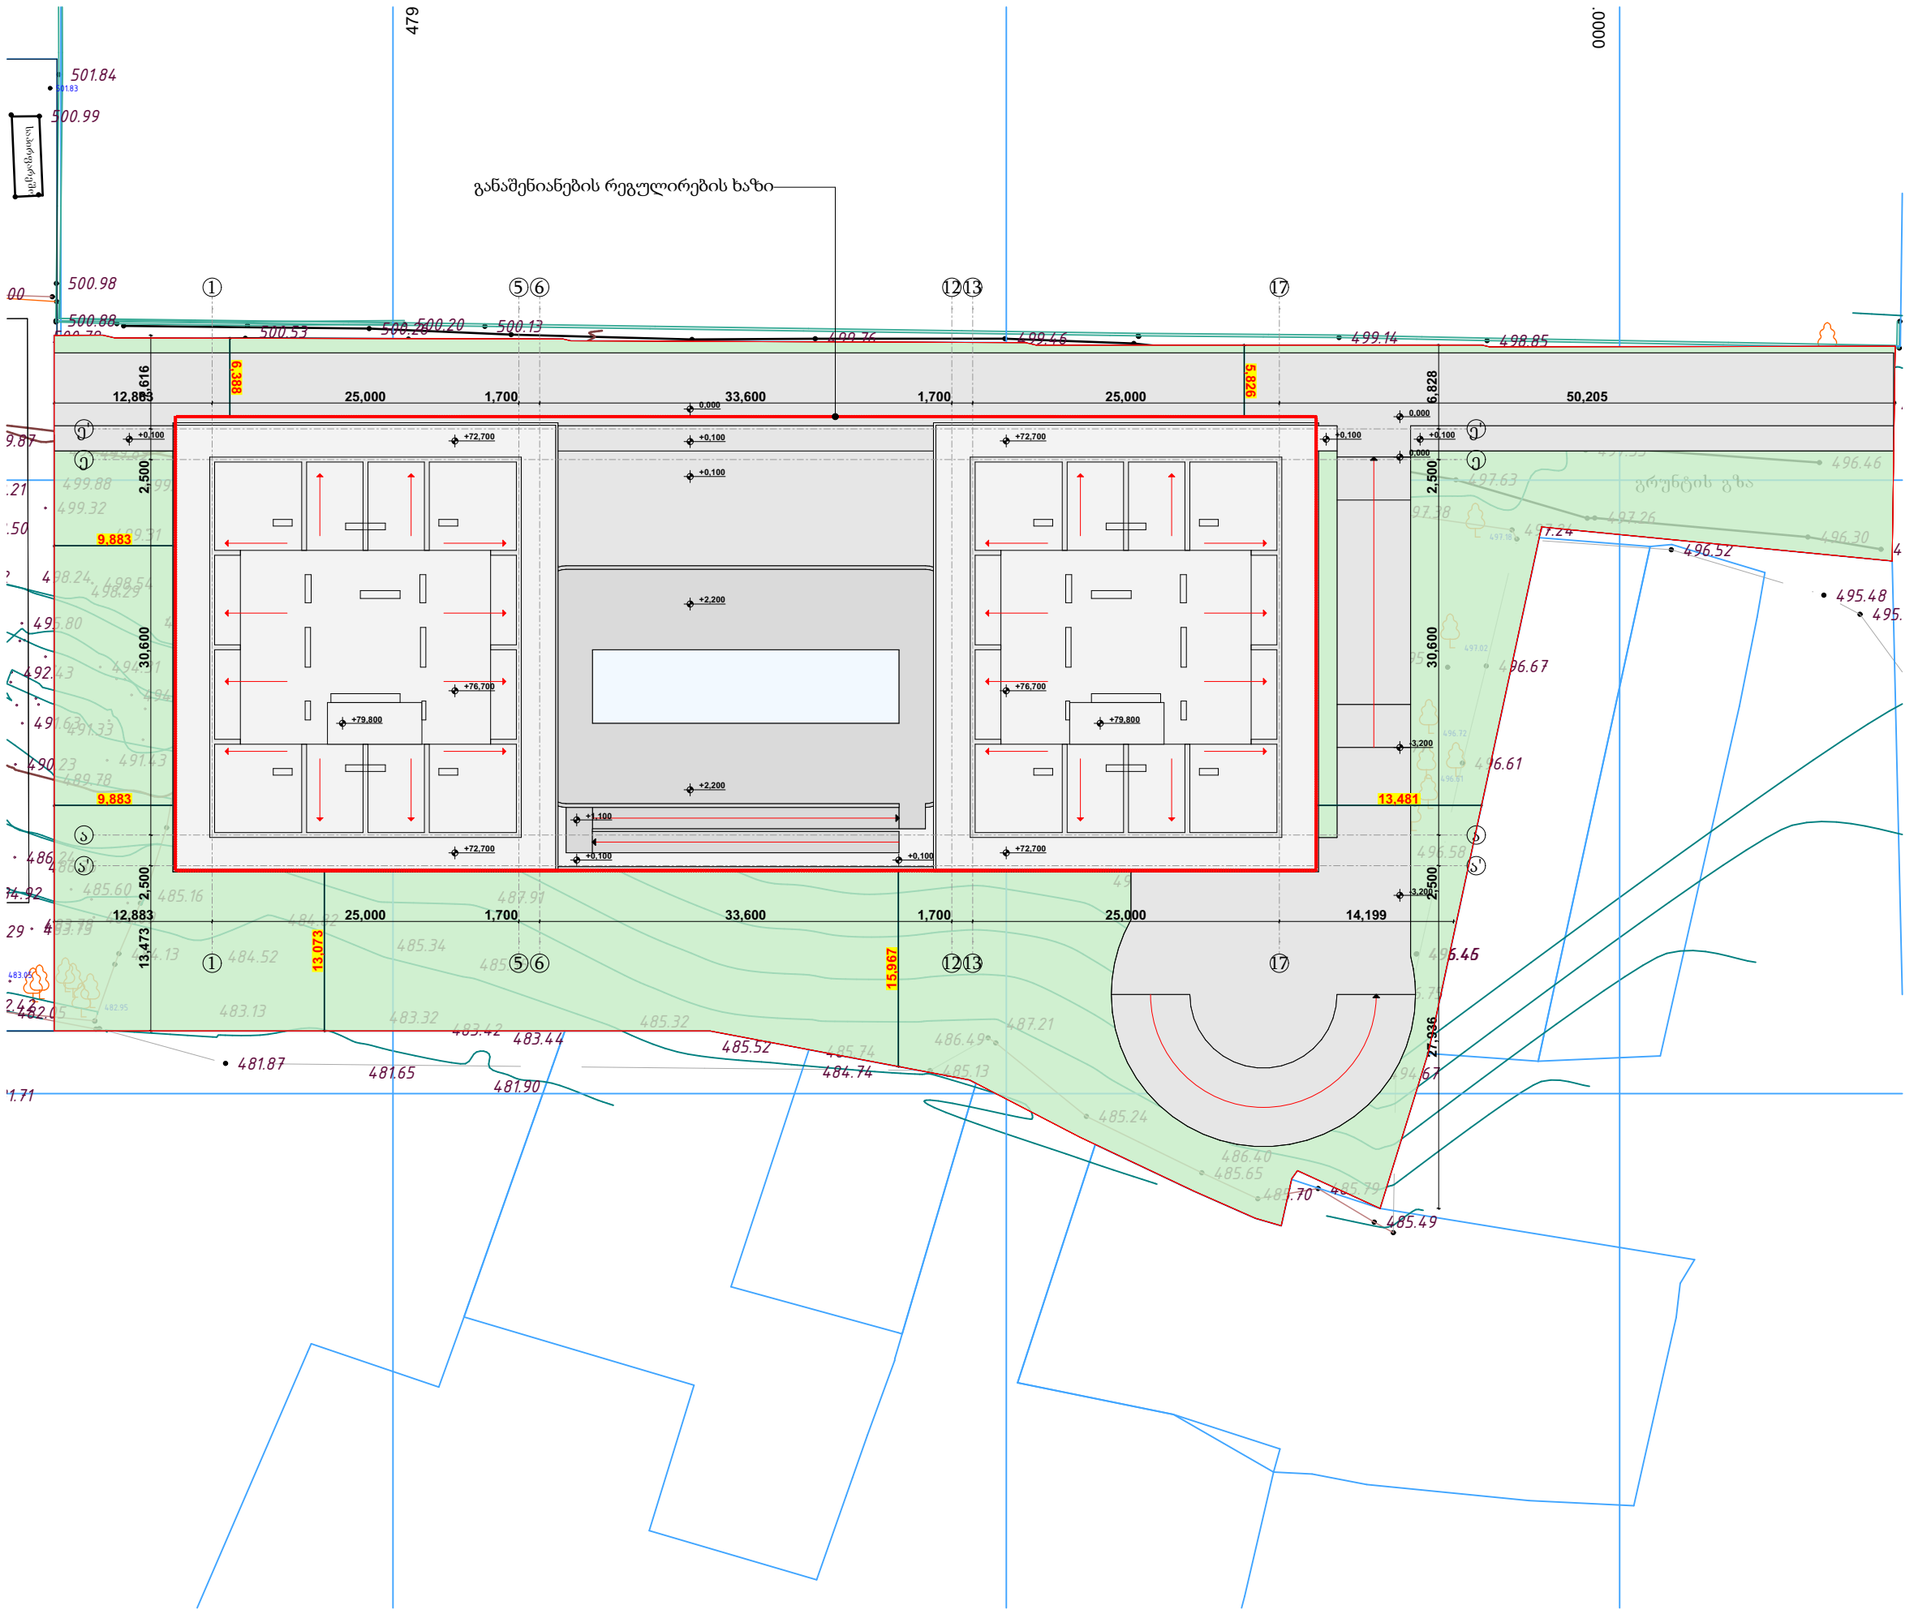

პირობითი ნიშნები

მიწის ნაკვეთის საზღვარი

ბეტონი

ბლოკი

+0.100 მოპირკეთებული ზედაპირის ნიშნული

+0.000 სტრუქტურული ზედაპირის ნიშნული

დამკვეთი	ს.ს. "ფროფერთი"		
მისამართი	საბურთალოს რაიონი ნაკ 07/046		
პროექტის სახელი			
მრავალბინიანი საცხოვრებელი სახლი			
მასშტაბი	ნახაზის დასახელება		
1:500	ზოგადი გენ-გეგმა		
სტადია	ფურცლის №	ფურცლები	
მ.პ.	A.01.2.6	146	

შემსრულებელი	შ.პ.ს. "ჰელიქსი" 404855992	
თანამდებობა	გვარი	ხელმოწერა
დირექტორი	ვ. ცომაია	
მთ.არქიტექტორი	ვ. ცომაია	