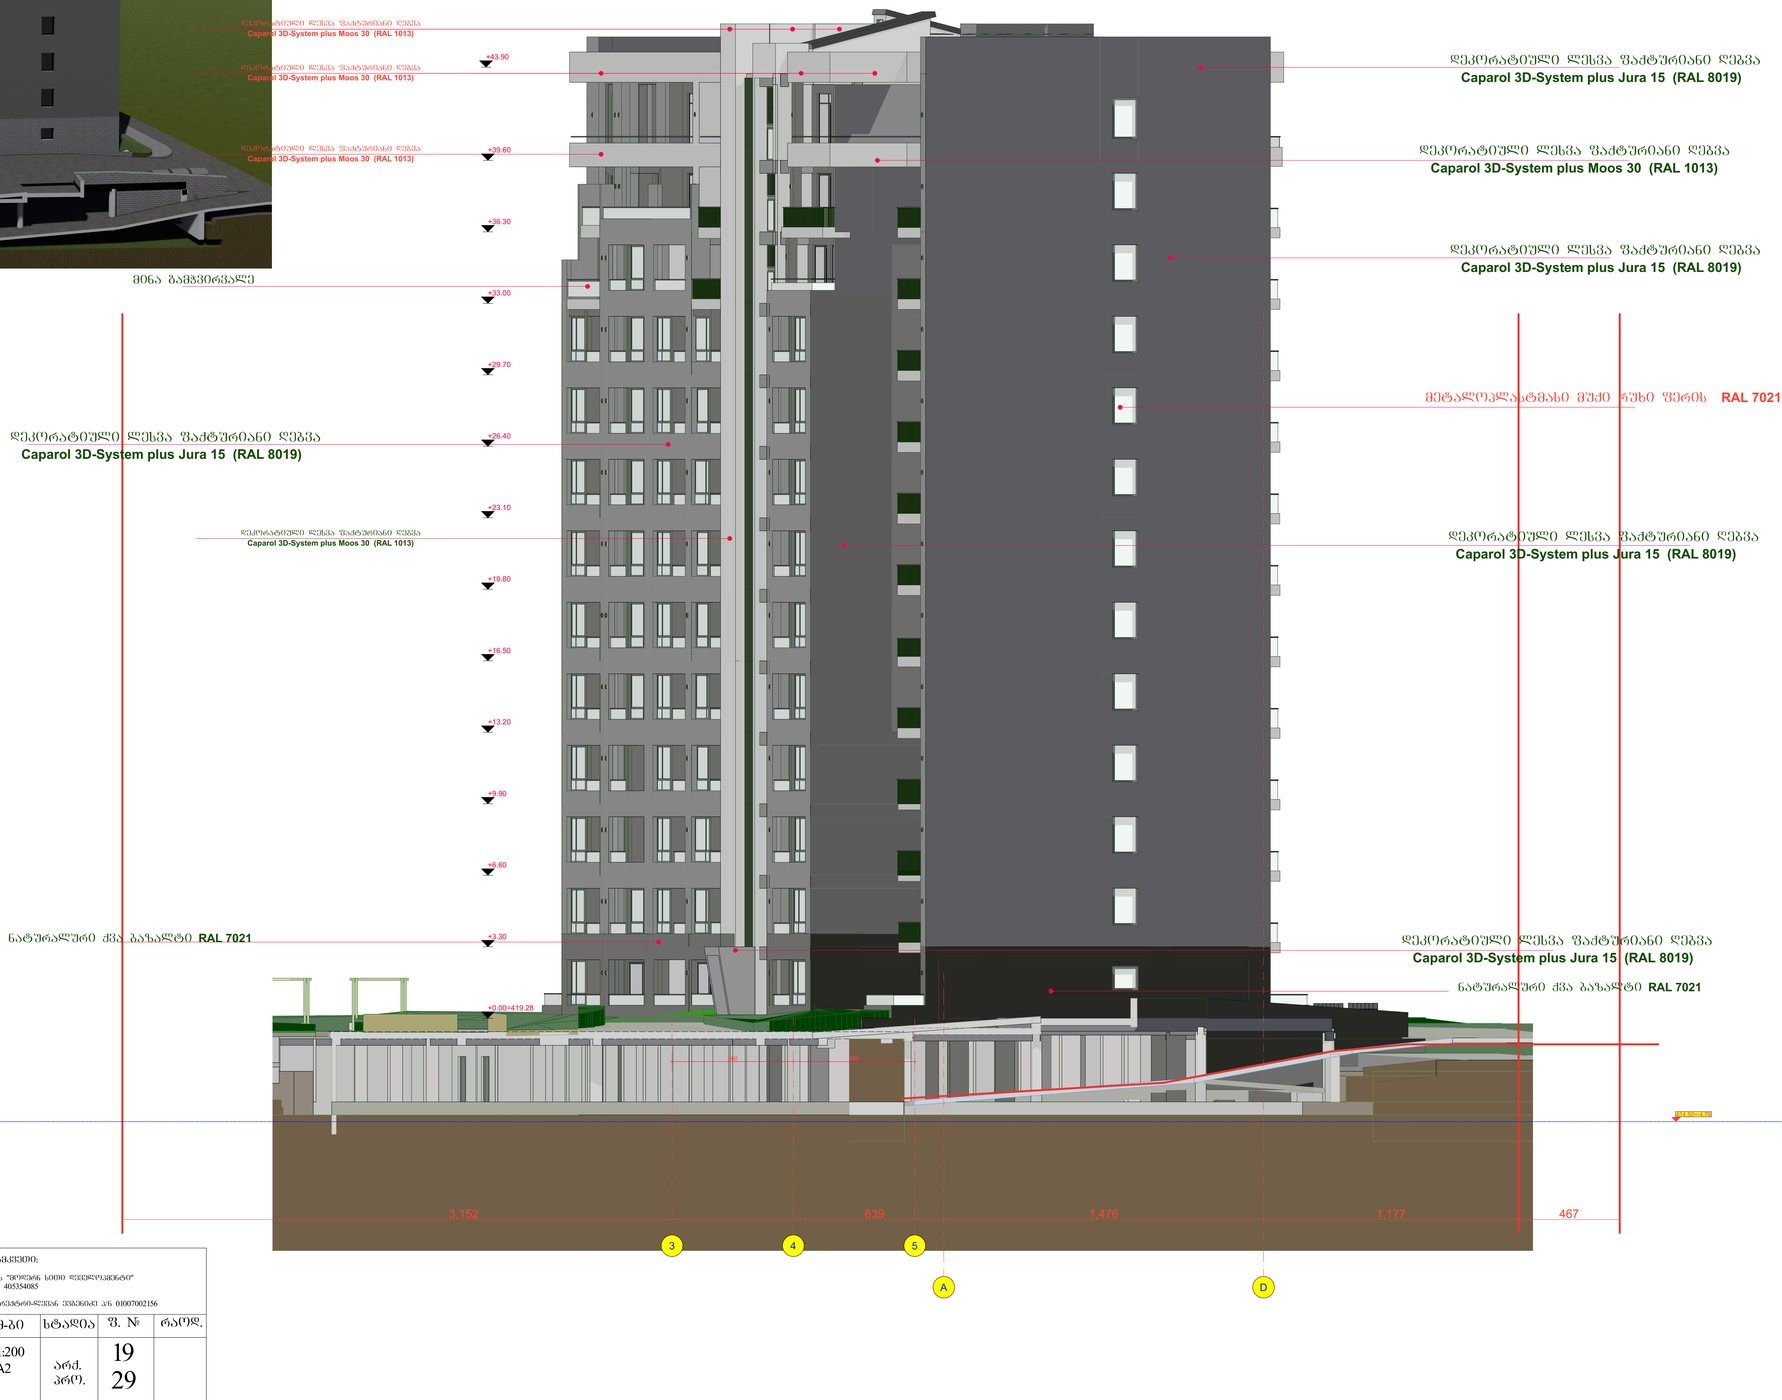

GSPublisherVersion 0.0.100.100

3 4 5

+0.00=419.28

+3.30

+6.60

+9.90

+13.20

+16.50

+19.80

+23.10

+26.40

+29.70

+33.00

+36.30

+39.60

+43.90

3,152 639 1,476 1,177 467

560 560

დეკორატიული ლესვა ფაქტურიანი ღებვა

Caparol 3D-System plus Jura 15 (RAL 8019)

დეკორატიული ლესვა ფაქტურიანი ღებვა

Caparol 3D-System plus Jura 15 (RAL 8019)

დეკორატიული ლესვა ფაქტურიანი ღებვა

Caparol 3D-System plus Jura 15 (RAL 8019)

მინა გამჭვირვალე

ნატურალური ქვა ბაზალტი RAL 7021

დეკორატიული ლესვა ფაქტურიანი ღებვა

Caparol 3D-System plus Jura 15 (RAL 8019)

მეტალოპლასტმასი მუქი რუხი ფერის RAL 7021

დეკორატიული ლესვა ფაქტურიანი ღებვა
Caparol 3D-System plus Moos 30 (RAL 1013)

დეკორატიული ლესვა ფაქტურიანი ღებვა
Caparol 3D-System plus Moos 30 (RAL 1013)

დეკორატიული ლესვა ფაქტურიანი ღებვა
Caparol 3D-System plus Moos 30 (RAL 1013)

დეკორატიული ლესვა ფაქტურიანი ღებვა

Caparol 3D-System plus Jura 15 (RAL 8019)

დეკორატიული ლესვა ფაქტურიანი ღებვა

Caparol 3D-System plus Moos 30 (RAL 1013)

დეკორატიული ლესვა ფაქტურიანი ღებვა
Caparol 3D-System plus Moos 30 (RAL 1013)

ნატურალური ქვა ბაზალტი RAL 7021

A D

414.50=-4.78

19

29

დამკვეთი:

შპს "მოდერნ სითი დეველოპმენტი"
s/k 405354085

დირექტრი-ლევან ევგენიძე პ/ნ 01007002156

კონსტრუქტორი

შპს "არდ ჯგუფი"

პ. ჭავჭანიძე

არქიტექტურული ნაწილი

პრ.მთ.არქ. ფ. #

შეასრულა

2025 w.

რაოდ.

მრავალბინიანი საცხოვრებელი კომპლექსი
"დიღმის ჭალებში"
kor. #3
დავით აღმაშენებლის ხეივანი მე-12 კმ
s/k 01.72.14.009.613

ფასადი A-D

დირექტორი

ვ. ბლიაძე 1:200
A2

პ. ჭავჭანიძე მ-ბი სტადია

არქ.
პრო.
პ. ჭავჭანიძე

ჭრილი 7-7

დეკორატიული ლესვა ფაქტურიანი ღებვა
Caparol 3D-System plus Moos 30 (RAL 1013)

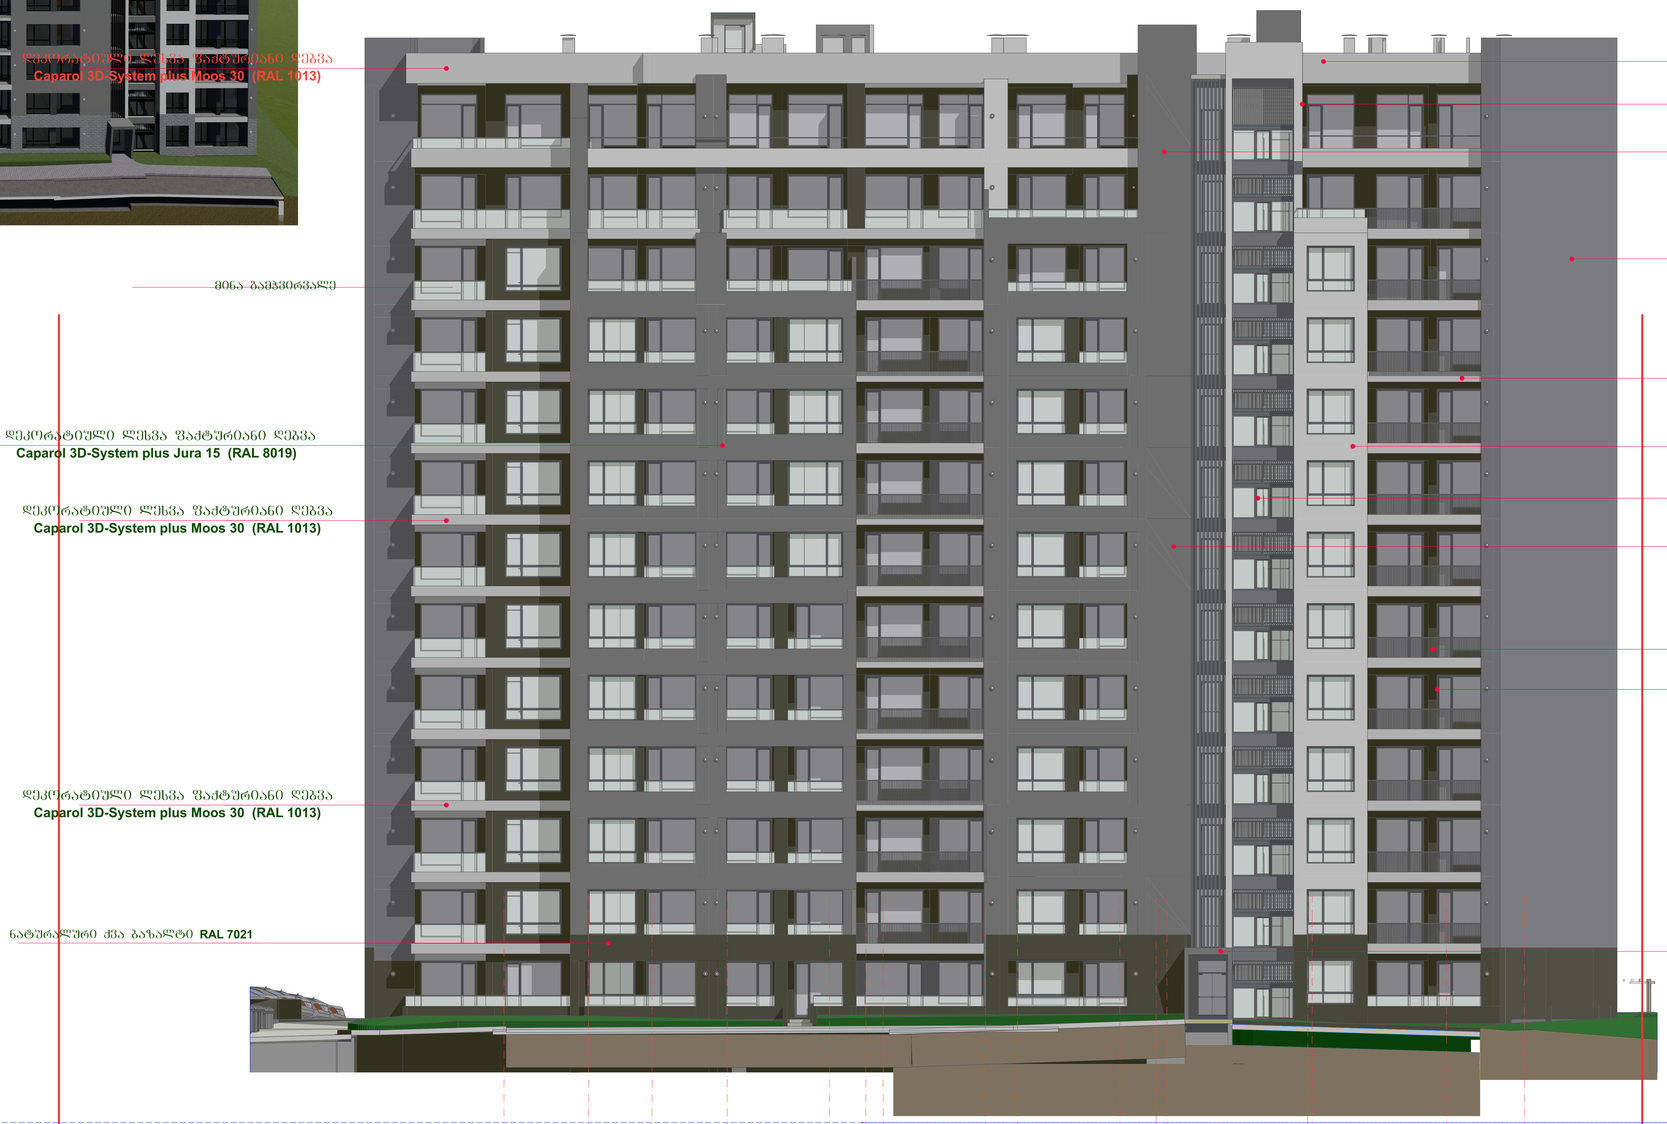

მინა გამჭვირვალე

დეკორატიული ლესვა ფაქტურიანი ღებვა
Caparol 3D-System plus Jura 15 (RAL 8019)

დეკორატიული ლესვა ფაქტურიანი ღებვა
Caparol 3D-System plus Moos 30 (RAL 1013)

დეკორატიული ლესვა ფაქტურიანი ღებვა
Caparol 3D-System plus Moos 30 (RAL 1013)

ნატურალური ქვა ბაზალტი RAL 7021

+43.90 დეკორატიული ლესვა ფაქტურიანი ღებვა
Caparol 3D-System plus Moos 30 (RAL 1013)

დეკორატიული ლესვა ფაქტურიანი ღებვა
Caparol 3D-System plus Moos 30 (RAL 1013)

+39.60 დეკორატიული ლესვა ფაქტურიანი ღებვა
Caparol 3D-System plus Jura 15 (RAL 8019)

+36.30
დეკორატიული ლესვა ფაქტურიანი ღებვა
Caparol 3D-System plus Jura 15 (RAL 8019)

+33.00

+29.70 დეკორატიული ლესვა ფაქტურიანი ღებვა
Caparol 3D-System plus Moos 30 (RAL 1013)

+26.40 დეკორატიული ლესვა ფაქტურიანი ღებვა
Caparol 3D-System plus Moos 30 (RAL 1013)

მეტალოპროფილის რუხი ფერის ღებვა RAL 7021

+23.10
დეკორატიული ლესვა ფაქტურიანი ღებვა
Caparol 3D-System plus Jura 15 (RAL 8019)

+19.80

მეტალის ღია რუხი ფერის RAL 7021

+16.50

დეკორატიული ლესვა ფაქტურიანი ღებვა RAL 8019

+13.20

+9.90

+6.60

დეკორატიული ლესვა ფაქტურიანი ღებვა
Caparol 3D-System plus Jura 15 (RAL 8019)

+0.00=419.28

1,412 642 4,710 447 97

1 2 3a 3 3 4 4a 4a 5 5 6 6a 7 7a 8 9

შპს "არდ ჯგუფი"		მრავალბინიანი საცხოვრებელი კომპლექსის "ოდიშის პალიაშვი" კორპ. №3 ქალაქ ბათუმში, ხიხანაძის ქუჩა №3-12 კმ ს/კ 01.72.14.009.613	დამკვეთი: შპს "ფორთან სითი დეველოპმენტ" ს/კ 405354085 ფიზიკური პირის პირადი ნომერი/პასპორტის ნომერი 01007002156
მთავარი არქიტექტორი	ა. ბაქრაძე		
არქიტექტორი	ა. ბაქრაძე	არქიტექტურული ნაწილი	
კონსტრუქტორი	ე. ფოფხაძე		
შემსრულებელი	ა. ბაქრაძე	ფასადი 1-9	

მ-ბი	სტადია	ფ. №	რაოდ.
1:200 A1	არქ. პრო.	20	
2025 წ.			

დეკორატიული ლესპა ფაქტურიანი ღებვა
Caparol 3D-System plus Jura 15 (RAL 1001)

დეკორატიული ლესპა ფაქტურიანი ღებვა
Caparol 3D-System plus Jura 15 (RAL 1001)

ლესპა ფაქტურიანი ღებვა RAL 7013

დეკორატიული ლესპა ფაქტურიანი ღებვა
Caparol 3D-System plus Moos 30 (RAL 1013)

მინა გამჭვირვალე

ნატურალური ქვა ბაზალტი RAL 7021

დეკორატიული ლესპა ფაქტურიანი ღებვა
Caparol 3D-System plus Moos 30 (RAL 1013)

დეკორატიული ლესპა ფაქტურიანი ღებვა
Caparol 3D-System plus Moos 30 (RAL 1013)

დეკორატიული ლესპა ფაქტურიანი ღებვა
Caparol 3D-System plus Moos 30 (RAL 1013)

დეკორატიული ლესპა ფაქტურიანი ღებვა
Caparol 3D-System plus Jura 15 (RAL 8019)

დეკორატიული ლესპა ფაქტურიანი ღებვა
Caparol 3D-System plus Moos 30 (RAL 1013)

მეტალის ღერო მუქი რუხი ფერის RAL 7021

მეტალის ღერო მუქი რუხი ფერის RAL 7021

დეკორატიული ლესპა ფაქტურიანი ღებვა
Caparol 3D-System plus Jura 15 (RAL 8019)

დეკორატიული ლესპა ფაქტურიანი ღებვა
Caparol 3D-System plus Jura 15 (RAL 8019)

დეკორატიული ლესპა ფაქტურიანი ღებვა
Caparol 3D-System plus Jura 15 (RAL 8019)

შპს "არდ ჯგუფი"		მრავალბინიანი საცხოვრებელი კომპლექსის "ფიდელის პალიაშვილი კორპ. №3 ფასადის არქიტექტურის ხელშეწყობის მე-12 ქმ ს/კ 01.72.14.009.613	დამკვეთი: შპს "ფიდელის სითბო ელექტროენერგია" ს.კ. 405354085 ტერიტორიაზე ობიექტის ნომერი 01007002156
დირექტორი	პ. ბაქრაძე		
არქიტ.არქ.	პ. ბაქრაძე	არქიტექტურული ნაწილი	
კონსტრუქტორი	შ. გლონტი	ფასადი 9-1 ჭრილი 6-6	
შემსრულა	პ. ბაქრაძე		

მ-ბი	სტადია	ფ. №	რაოდ.
1:200 A1	არქ. პრო.	21 28	
2025 წ.			

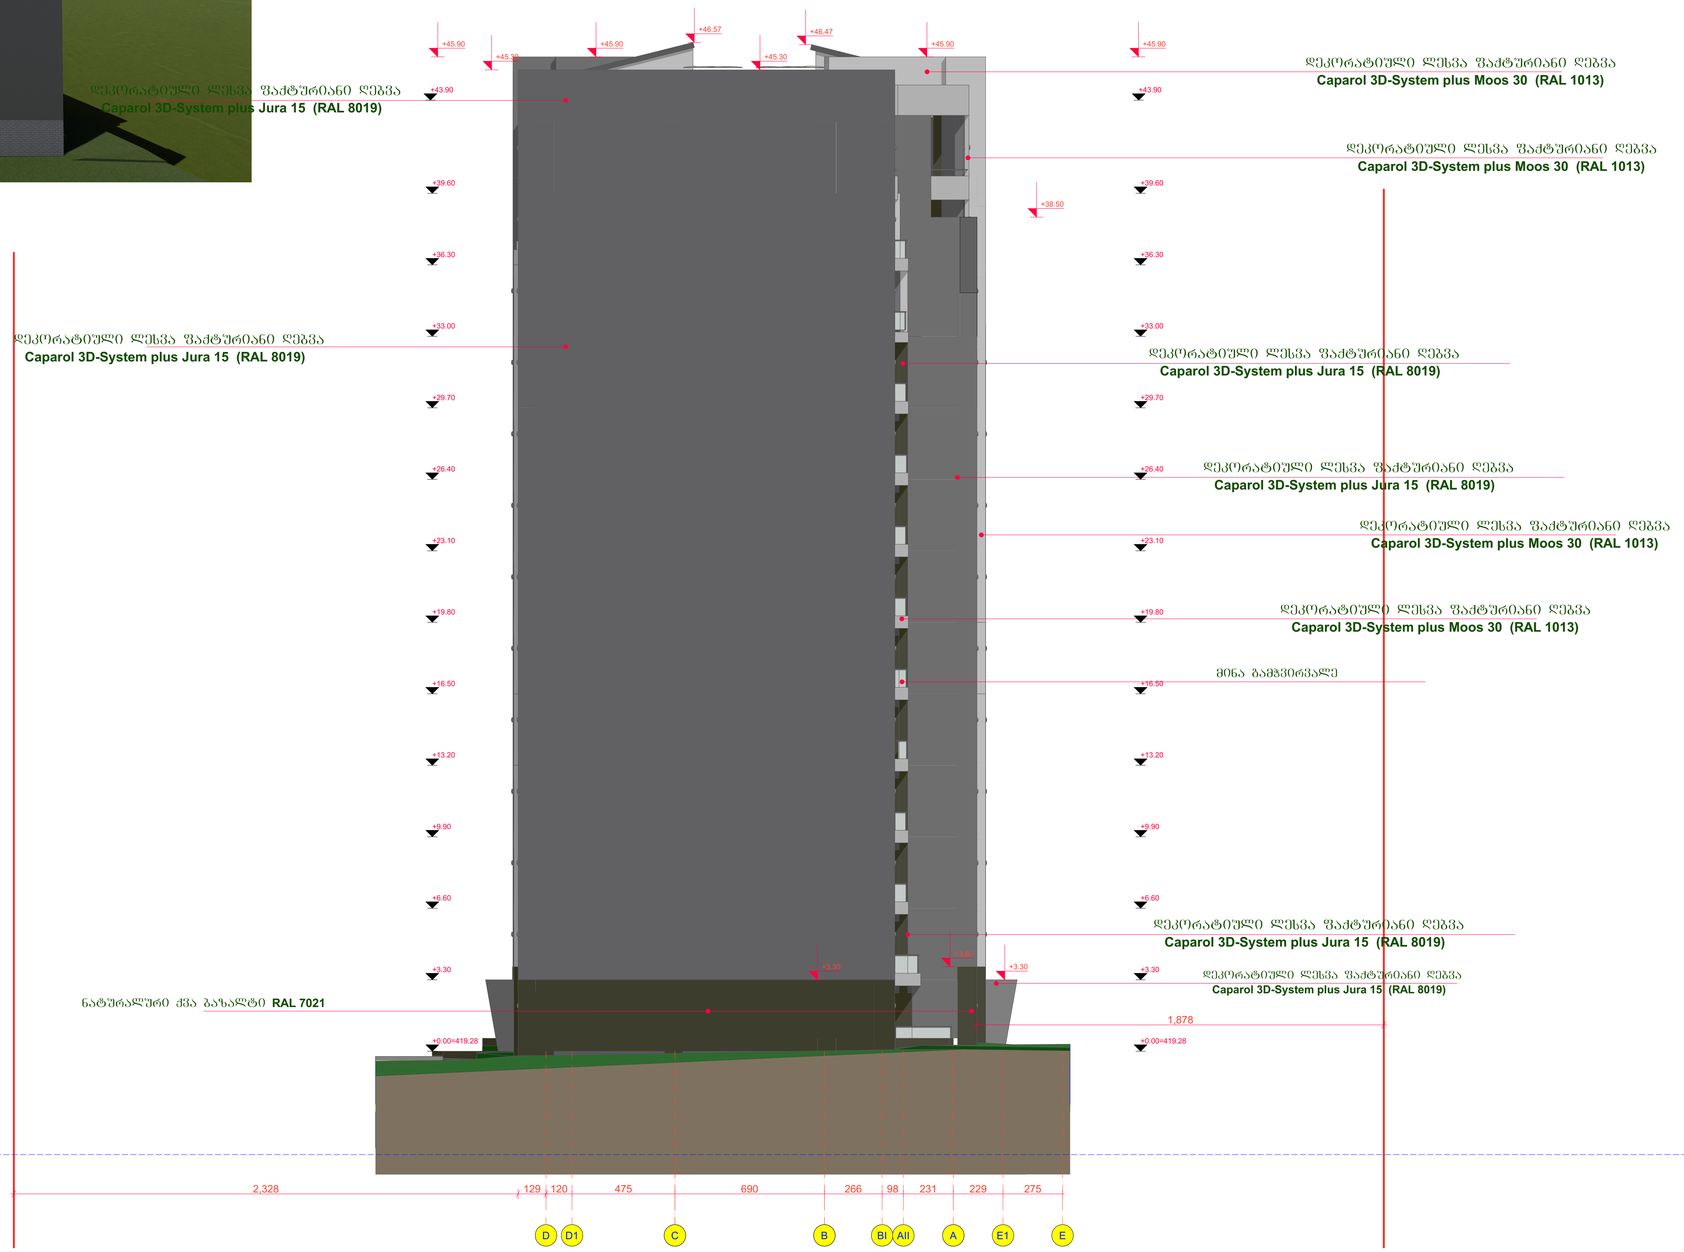

GSPublisherVersion 0.0.100.100

D D1 C B BI AII A E1 E

+0.00=419.28

+3.30

+6.60

+9.90

+13.20

+16.50

+19.80

+23.10

+26.40

+29.70

+33.00

+36.30

+39.60

+43.90

120 475 690 266 98 231 229 275

+0.00=419.28

+3.30

+6.60

+9.90

+13.20

+16.50

+19.80

+23.10

+26.40

+29.70

+33.00

+36.30

+39.60

+43.90

+45.90 +45.90 +45.90 +45.30 +45.30

+46.57 +46.47
+45.90

+38.50

+3.30 +3.30

+3.90

2,328 129

1,878

დეკორატიული ლესვა ფაქტურიანი ღებვა
Caparol 3D-System plus Jura 15 (RAL 8019)

დეკორატიული ლესვა ფაქტურიანი ღებვა
Caparol 3D-System plus Jura 15 (RAL 8019)

დეკორატიული ლესვა ფაქტურიანი ღებვა
Caparol 3D-System plus Moos 30 (RAL 1013)

მინა გამჭვირვალე

ნატურალური ქვა ბაზალტი RAL 7021

დეკორატიული ლესვა ფაქტურიანი ღებვა
Caparol 3D-System plus Jura 15 (RAL 8019)

დეკორატიული ლესვა ფაქტურიანი ღებვა
Caparol 3D-System plus Jura 15 (RAL 8019)

დეკორატიული ლესვა ფაქტურიანი ღებვა
Caparol 3D-System plus Moos 30 (RAL 1013)

დეკორატიული ლესვა ფაქტურიანი ღებვა
Caparol 3D-System plus Moos 30 (RAL 1013)

დეკორატიული ლესვა ფაქტურიანი ღებვა
Caparol 3D-System plus Moos 30 (RAL 1013)

დეკორატიული ლესვა ფაქტურიანი ღებვა
Caparol 3D-System plus Jura 15 (RAL 8019)

დეკორატიული ლესვა ფაქტურიანი ღებვა
Caparol 3D-System plus Jura 15 (RAL 8019)

22

პრ.მთ.არქ.

დამკვეთი:
შპს "მოდერნ სითი დეველოპმენტი"
s/k 405354085
დირექტრი-ლევან ევგენიძე პ/ნ 01007002156

კონსტრუქტორი

შპს "არდ ჯგუფი"

პ. ჭავჭანიძე

e. woweria

შეასრულა

რაოდ.

მრავალბინიანი საცხოვრებელი კომპლექსი
"დიღმის ჭალებში"
kor. #3
დავით აღმაშენებლის ხეივანი მე-12 კმ
s/k 01.72.14.009.613

ფასადი D-A

დირექტორი

1:200
A1

პ. ჭავჭანიძე მ-ბი

არქ.
პრო.
პ. ჭავჭანიძე

სტადია

2025 w.

f. #
არქიტექტურული ნაწილი