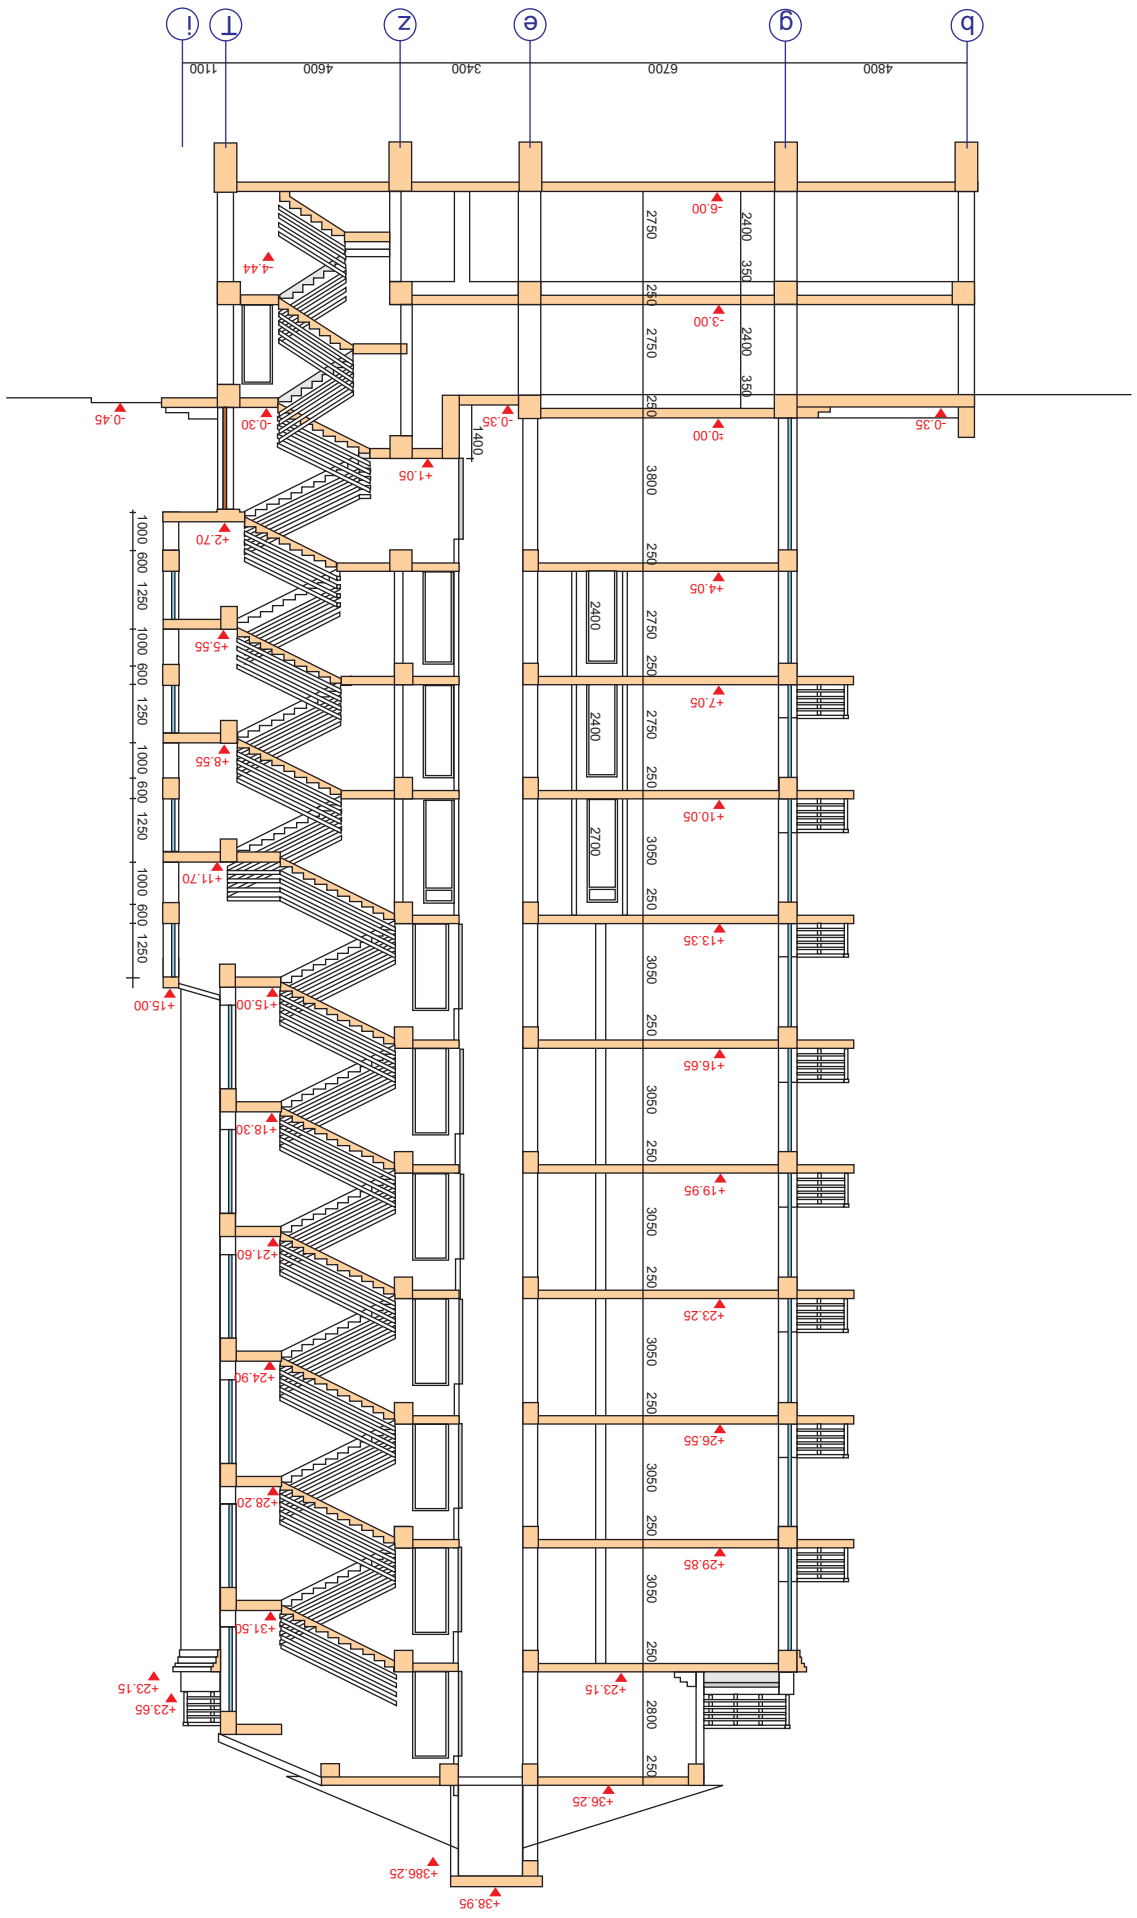

2400 350 2400 350

2750 250 2750 250 3800 250 2750 250 2750 250 3050 250 3050 250 3050 250 3050 250 3050 250 3050 250 3050 250 2800 250

1400

2400 2400 2700

1000 600 1250 1000 600 1250 1000 600 1250 1000 600 1250
-6.00

-3.00
-4.44

-0.30 -0.35 -0.45 -0.35

+4.05

+1.05

+2.70

+5.55

+8.55

+11.70

+15.00 +15.00

+18.30

+21.60

+24.90

+28.20

+31.50

+7.05

+10.05

+13.35

+16.65

+19.95

+23.25

+26.55

+29.85

+23.15 +23.15

+23.65

+36.25

+386.25

+38.95

-0.00 +

b g e z T Ii

4800 6700 3400 4600 1100

ჭრილი 1-1

მასშტაბი 1:200

ქ.თბილისი, ქუჩიშვილის ქ.#18 და #20
არქიტექტურული ნაწილი

ჭრილი 2-2

მასშტაბი 1:200

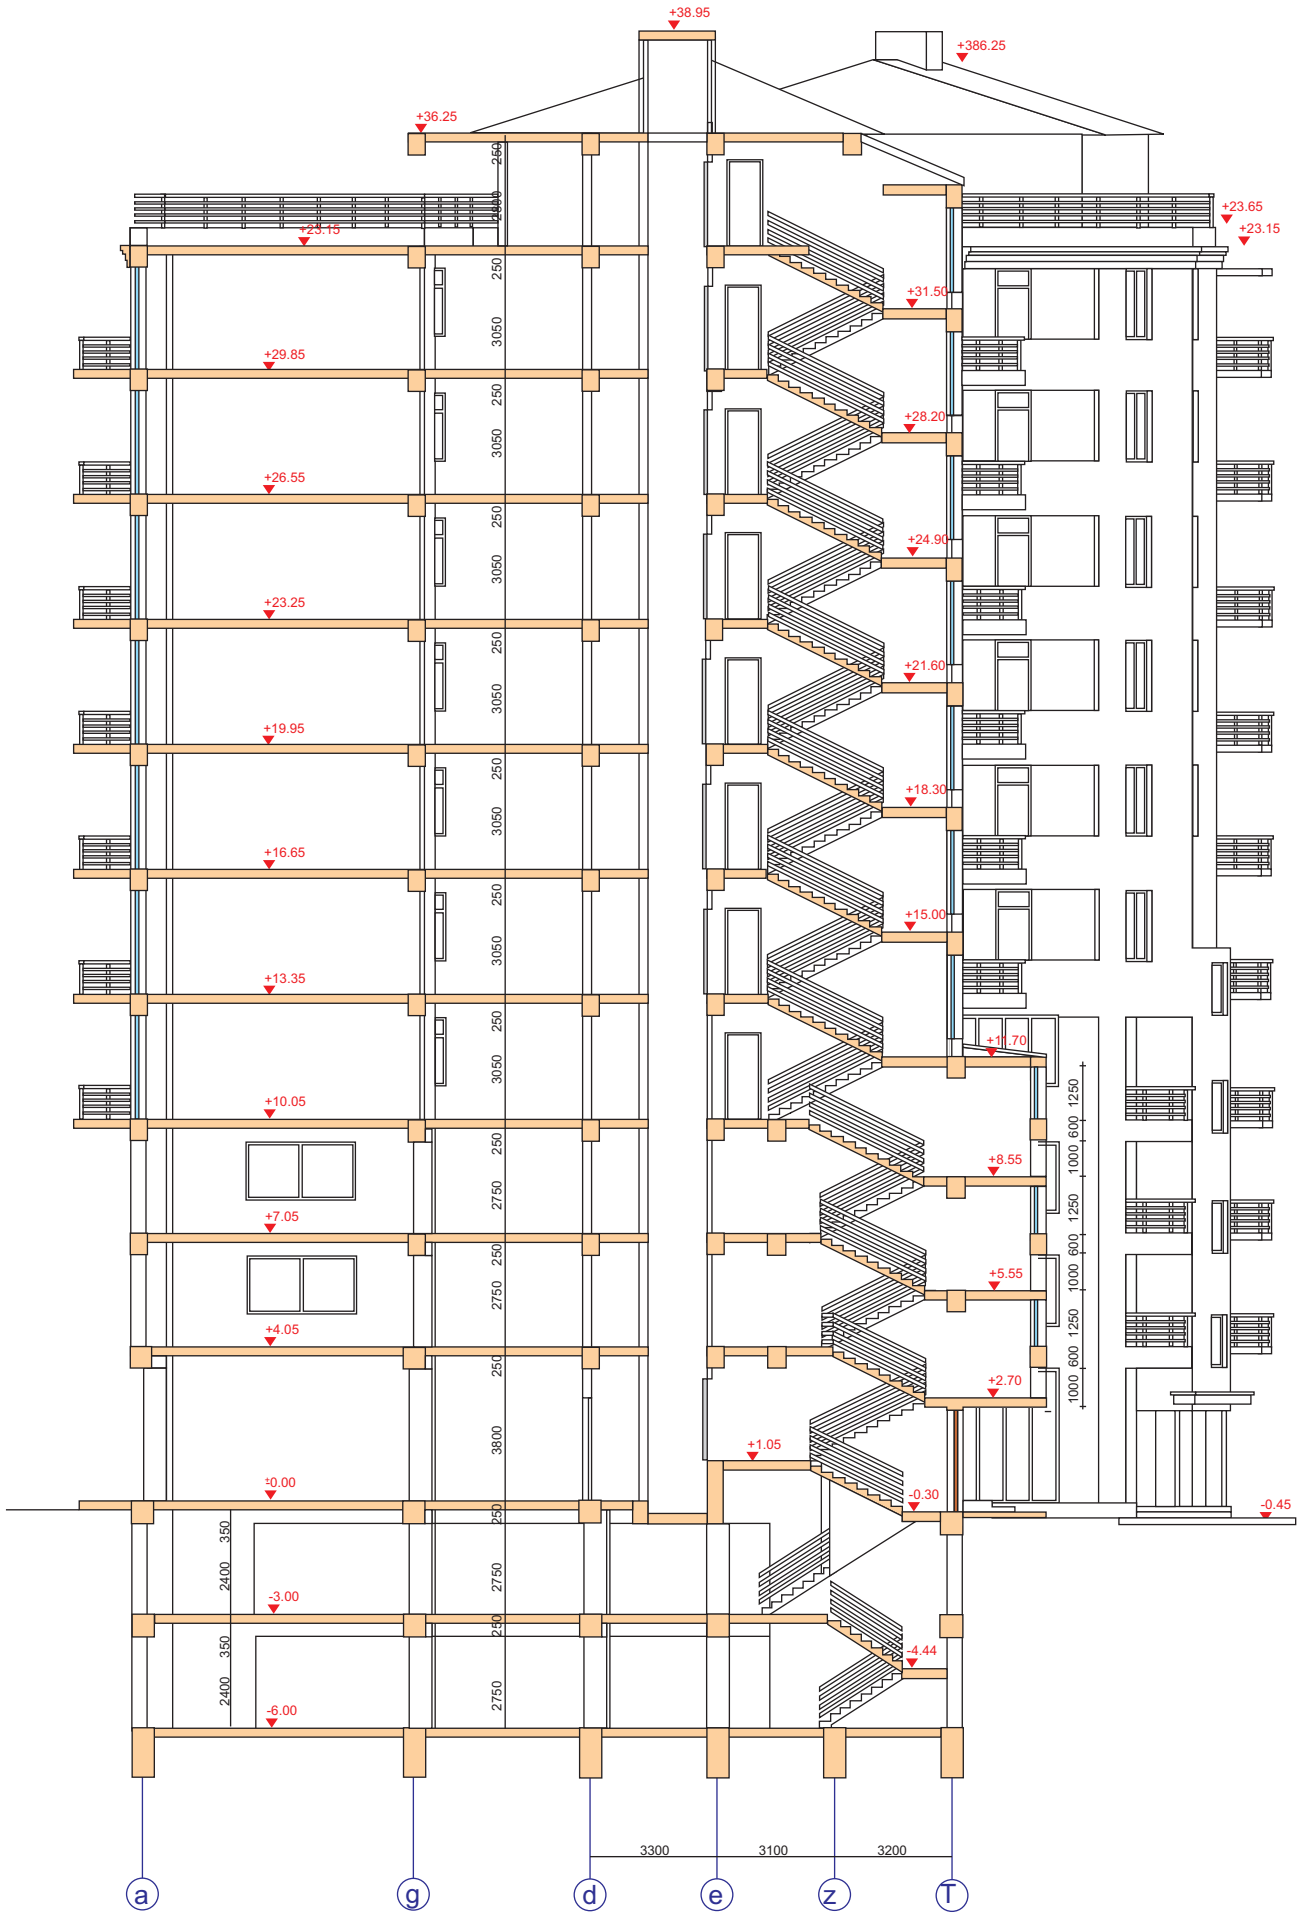

C.B.C კავკასიის სამშენებლო კომპანია CAUCASIAN BUILDING COMPANY			q.Tbilisi, quCiSvilis q.#18 da #20
დირექტორი		ლ. მაჭარაშვილი	arqiteqturuli nawili
პრ.შესრულ		დ.გვასალია	სტადია / ფურცელი / ფურცლები / ასშტაბი
დამკვეთი			