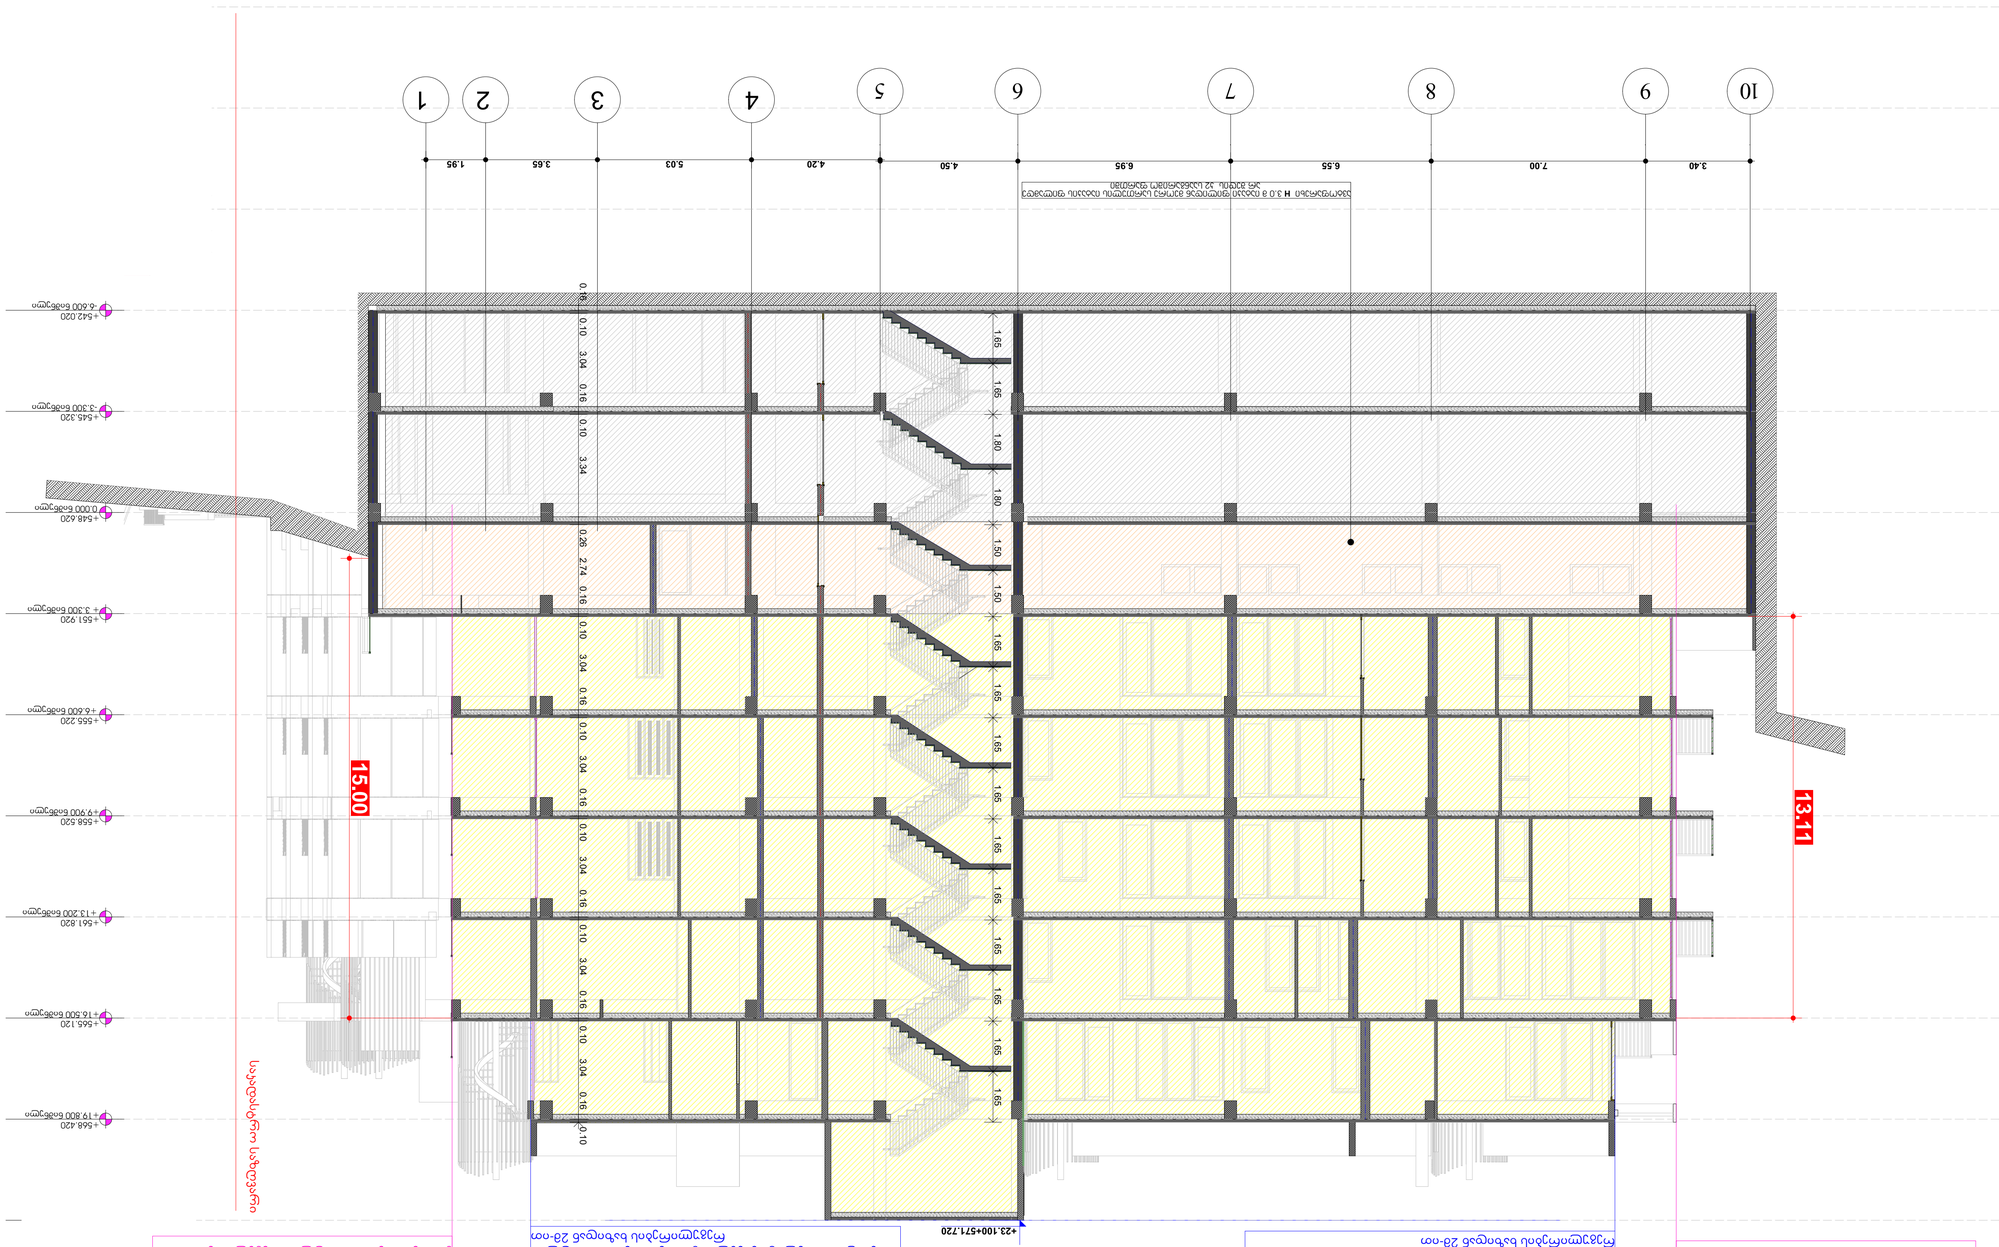

GSPublisherVersion 0.0.100.100

მასშტაბი
Drawing Scale
1:100

09.1

2026/01/09

Drawing Status Date

ნანა კაპანაძე

ირაკლი
შალიკაშვილი

2026 w

A1

ფურცელის
ზომა

ნახაზის დასახელება

პროექტის სტატუსი

Drawing title

არქიტექტურული პროექტი

შეს. თარიღი

შემსრულებლები
performers

ინდექსი #
INDEX

ფურც. რაოდ.
PAGES

თანამდებობა სახელი.გვარი ხელმოწერა

მთავარი
არქიტექტორი

პრ. ავტორი

+532.120

Story

+535.420

Story

+538.720

Story

+542.020

-6.600 ნიშნული

+545.320

- 3.300 ნიშნული

+548.620

0.000 ნიშნული

+551.920

+ 3.300 ნიშნული

+555.220

+6.600 ნიშნული

+558.520

+9.900 ნიშნული

+561.820

+13.200 ნიშნული

+565.120

+16.500 ნიშნული

+568.420

+19.800 ნიშნული

+571.720
���

+575.020
Story

3.40 7.00 6.55 6.95 4.50 4.20 5.03 3.65 1.95

0.10 0.16 3.04 0.10 0.16 3.04 0.10 0.16 3.04 0.10 0.16 3.04 0.10 0.16 3.04 0.10 0.16 2.74 0.26 3.34 0.10 0.16 3.04 0.10 0.16

15.00

1.65 1.65 1.80 1.80 1.50 1.50 1.65 1.65 1.65 1.65 1.65 1.65 1.65 1.65 1.65 1.65

+23.100+571.720

13.11

3 1

საკადასტრო საზღვარი

სამყოფი რომელიც შეწეულია გამაშენიანების სიმაღლის
რეგულირების ხაზიდან 2მ-ით

ავტოფარეხი H 3.0 მ იატაკი ფილიდან მეორე სართულის იატაკის ფილამდე
არ შედის კ2 საანგარიშო ფართში

განაშენიანების სიმაღლის რეგულირების ხაზი სამყოფი რომელიც შეწეულია გამაშენიანების სიმაღლის რეგულირების ხაზიდან 2მ-ით

4 2 10 9 8 7 6 5

საკადასტრო საზღვარი

განაშენიანების სიმაღლის რეგულირების ხაზი

გაზაშენიანების სიმაღლის რეგულირების ხაზი

სამყოფი რომელიც შეწეულია გამაშენიანების სიმაღლის რეგულირების ხაზიდან 2მ-ით

საკადასტრო საზღვარი

+23.100

+19.900

+16.600

+13.300

+10.000

+6.700

+3.400

+0.400+540.400 +0.400

-3.200

-6.500

15.00

1.00

0.20

1.10 0.70 1.50 1.10 0.70 1.50 1.10 0.70 1.50 1.10 0.70 1.50

0.10 1.55 1.65 1.65 1.65 1.65 2.40 0.90

3.00 0.26 3.04 0.26 3.04 0.26

+568.420 +19.800 ნიშნული

+565.120 +16.500 ნიშნული

+561.820 +13.200 ნიშნული

+558.520 +9.900 ნიშნული

+555.220 +6.600 ნიშნული

+551.920 + 3.300 ნიშნული

+548.620 0.000 ნიშნული

+545.320 -3.300 ნიშნული

+542.020 -6.600 ნიშნული

არსებული რელიეფის კონტური

ბეტონფარავი H 3.0 მ იატაკი ფილიდან მეორე სართულის იატაკის ფილამდე არ შედის ა2 საანგარიშო ფართში

0.52 5.80 6.00 6.80

ედ ბ ბ ა

პროექტის სტატუსი Drawing Status		მქს. თარიღი Date
არქიტექტურული პროექტი		2026/01/09
მქმსრულებლები performers		
თანამდებობა	სახელი,გვარი	ხელმოწერა
მთავარი არქიტექტორი	ნანა ააყანაძე	
არ. პატორი	ირაკლი მელიავამილი	

ნახაზის დასახელება Drawing title

ინდექსი № INDEX	ფურც. რაოდ. PAGES	ფორმატის ზომა
09.2		A1
მასშტაბი Drawing Scale 1:100		

2026 წ

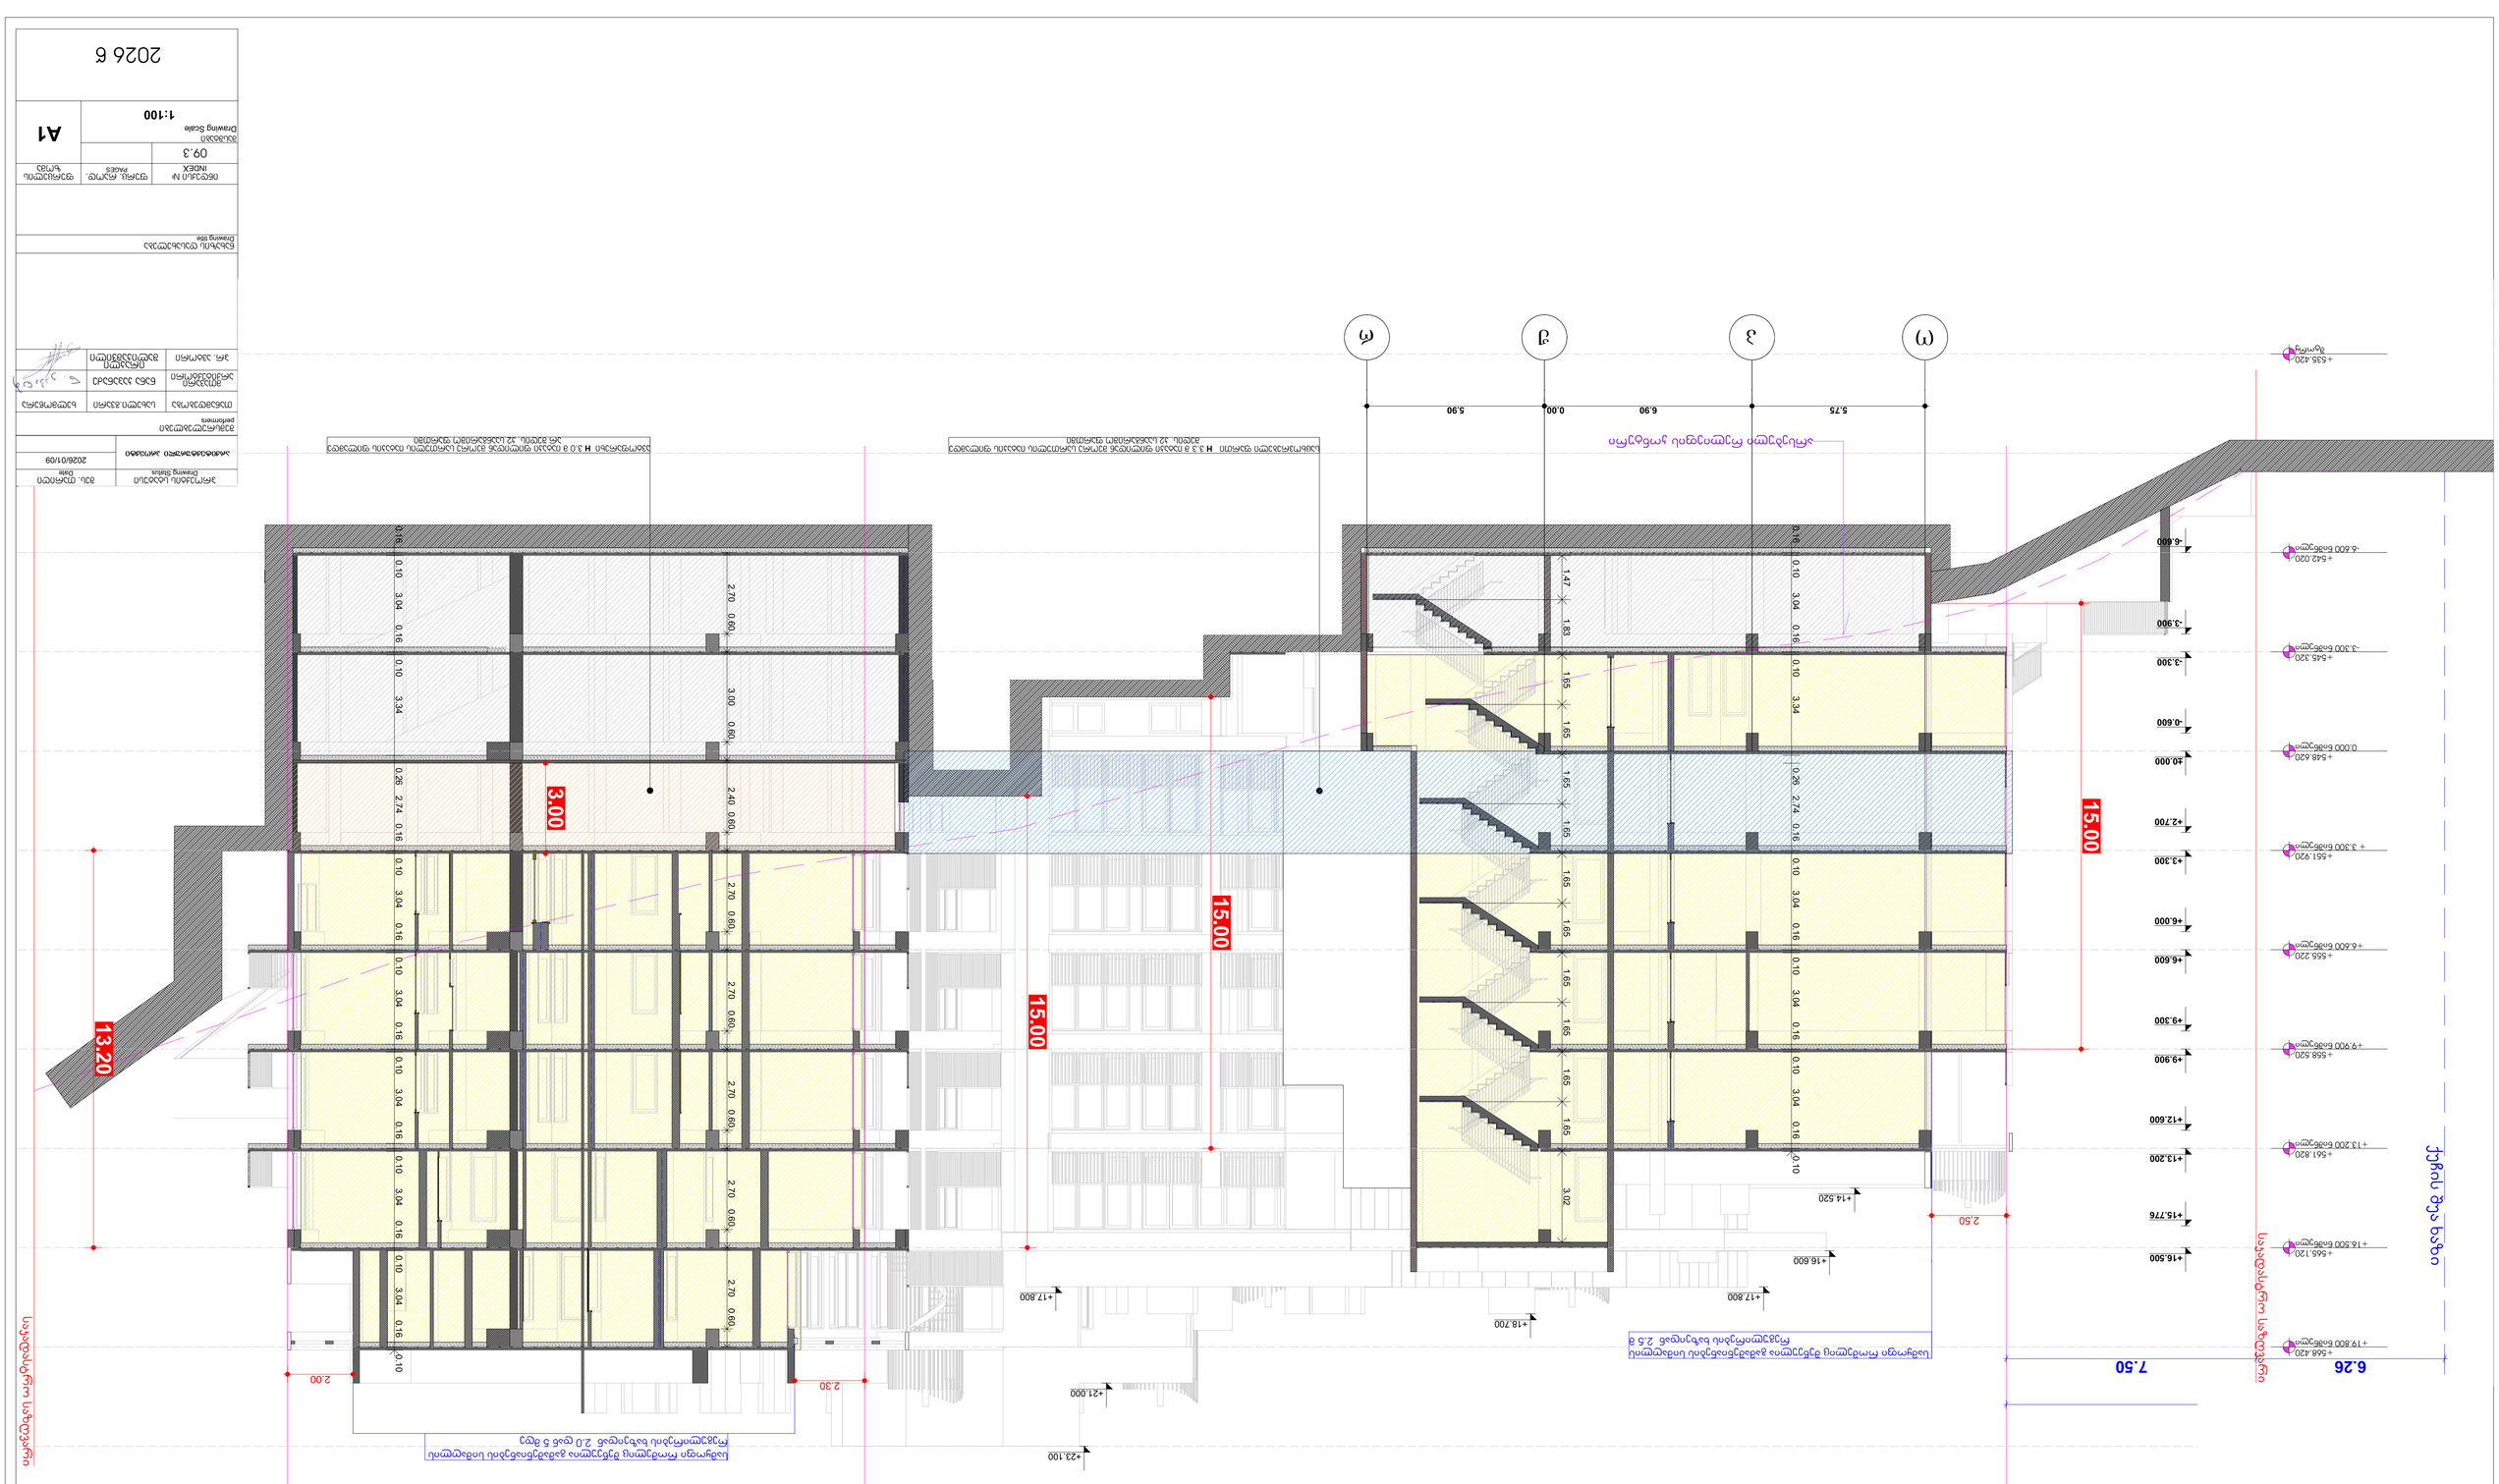

GSPublisherVersion 0.0.100.100

მასშტაბი
Drawing Scale
1:100

09.3

2026/01/09

Drawing Status Date

ნანა კაპანაძე

ირაკლი
შალიკაშვილი

2026 w

A1

ფურცელის
ზომა

ნახაზის დასახელება

პროექტის სტატუსი

Drawing title

არქიტექტურული პროექტი

შეს. თარიღი

შემსრულებლები
performers

ინდექსი #
INDEX

ფურც. რაოდ.
PAGES

თანამდებობა სახელი.გვარი ხელმოწერა

მთავარი
არქიტექტორი

+535.420 პრ. ავტორი Story

+538.720

Story

+542.020

- 6.600 ნიშნული

+545.320

- 3.300 ნიშნული

+548.620

0.000 ნიშნული

+551.920

+ 3.300 ნიშნული

+555.220

+6.600 ნიშნული

+558.520

+9.900 ნიშნული

+561.820

+13.200 ნიშნული

+565.120

+16.500 ნიშნული

+568.420

+19.800 ნიშნული

+571.720
���

+575.020

Story

+578.320
��������

6.26 7.50

13.20

2,50

2.30

15.00

15.00

3.00

15.00

2.00

-3.300

±0.000

+3.300

+6.600

+9.900

+13.200

+16.500

5.75 6.90 0.00 5.90

-6.600

-3.900

-0.600

+2.700

+6.000

+9.300

+12.600

+15.776

0.10 0.16 3.04 0.10 0.16 3.04 0.10 0.16 3.04 0.10 0.16 3.04 0.10 0.16 3.04 0.10 0.16 2.74 0.26 3.34 0.10 0.16 3.04 0.10 0.16

0.10 0.16 3.04 0.10 0.16 3.04 0.10 0.16 3.04 0.10 0.16 2.74 0.26 3.34 0.10 0.16 3.04 0.10 0.16

1.47 1.83 1.65 1.65 1.65 1.65 1.65 1.65 1.65 1.65 1.65 1.65 3.02

2.70 0.60 3.00 0.60 2.40 0.60 2.70 0.60 2.70 0.60 2.70 0.60 2.70 0.60 2.70 0.60

+14.520

+16.600

+17.800

+18.700

+23.100

+21.000

+17.800

13.76

საკადასტრო საზღვარი

სამყოფი რომელიც შეწეულია გამაშენიანების სიმაღლის
რეგულირების ხაზეიდან 2.5 მ

საკადასტრო საზღვარი

H =13.76/0.4=34.40

ქუჩის შუა ხაზი

ავტოფარეხი H 3.0 მ იატაკი ფილიდან მეორე სართულის იატაკის ფილამდე
არ შედის კ2 საანგარიშო ფართში

საცხოვრებელი ფართი H 3.3 მ იატაკი ფილიდან მეორე სართულის იატაკის ფილამდე
შედის კ2 საანგარიშო ფართში

სამყოფი რომელიც შეწეულია გამაშენიანების სიმაღლის
რეგულირების ხაზეიდან 2.0 დან 5 მდე

განაშენიანების სიმაღლის რეგულირების ხაზი განაშენიანების სიმაღლის რეგულირების ხაზი

არსებული რელიეფის კონტური

o p J r

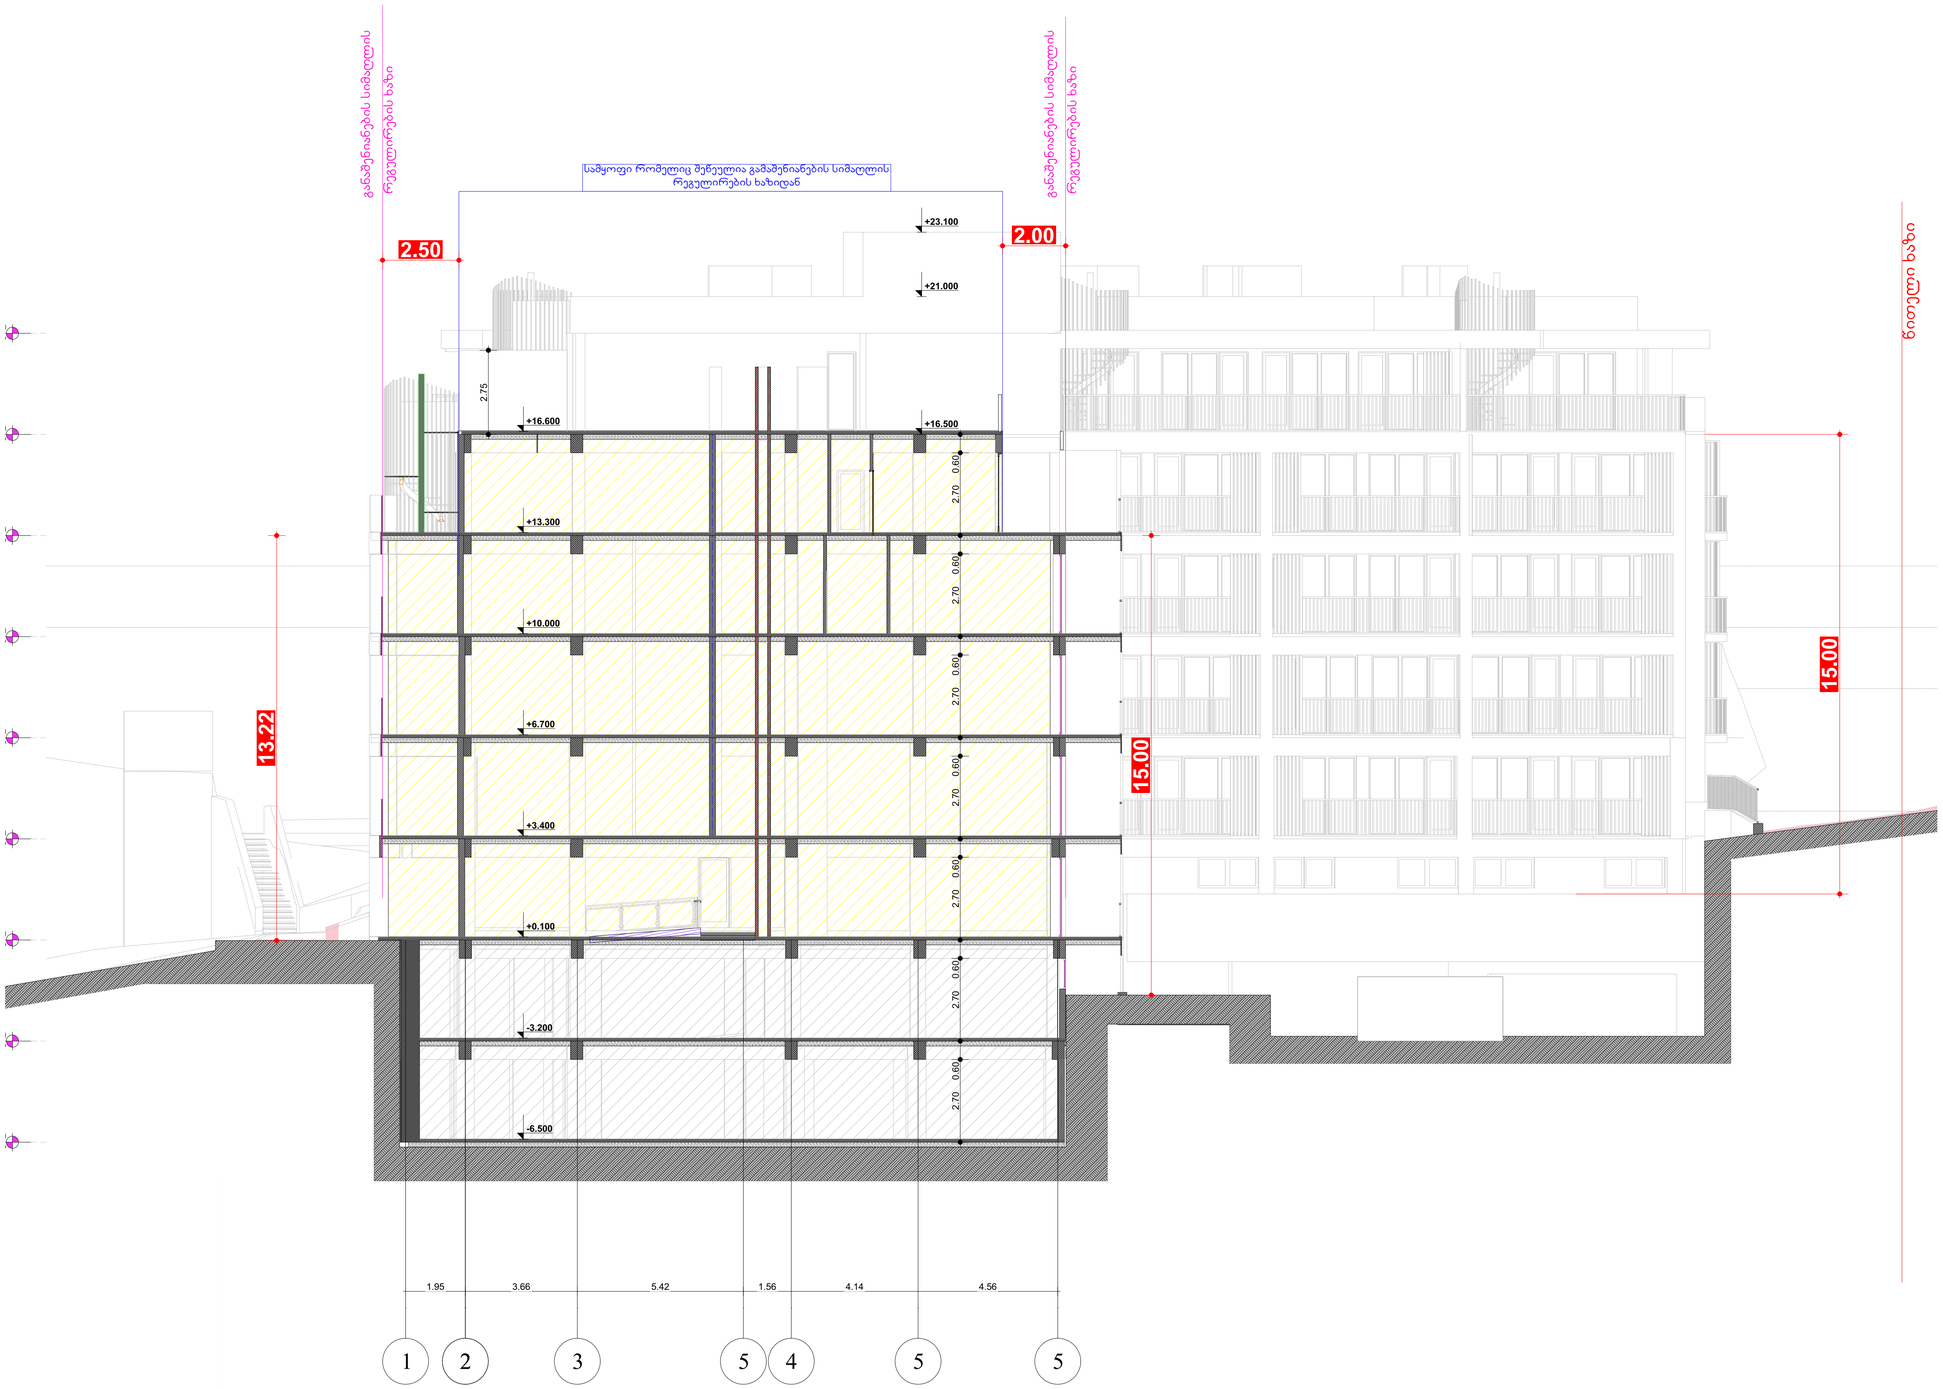

პროექტის სტადია Drawing Status		შეს. თარიღი Date
არქიტექტურული პროექტი		2026/01/09
შემსრულებლები performers		
თანამდებობა	სახელი,გვარი	ხელმოწერა
მთავარი არქიტექტორი	ნანა ჯაფანაძე	
პრ. უხუცესი	ტრისტან ბულოსანიძე	

ნახაზის დასახელება
Drawing title

ინდექსი № INDEX	ფურც. რაოდ. PAGES	ფურცლის ზომა
09.4		A1

მასშტაბი
Drawing Scale
1:100

2026 წ