საპროექტო შენობა №1

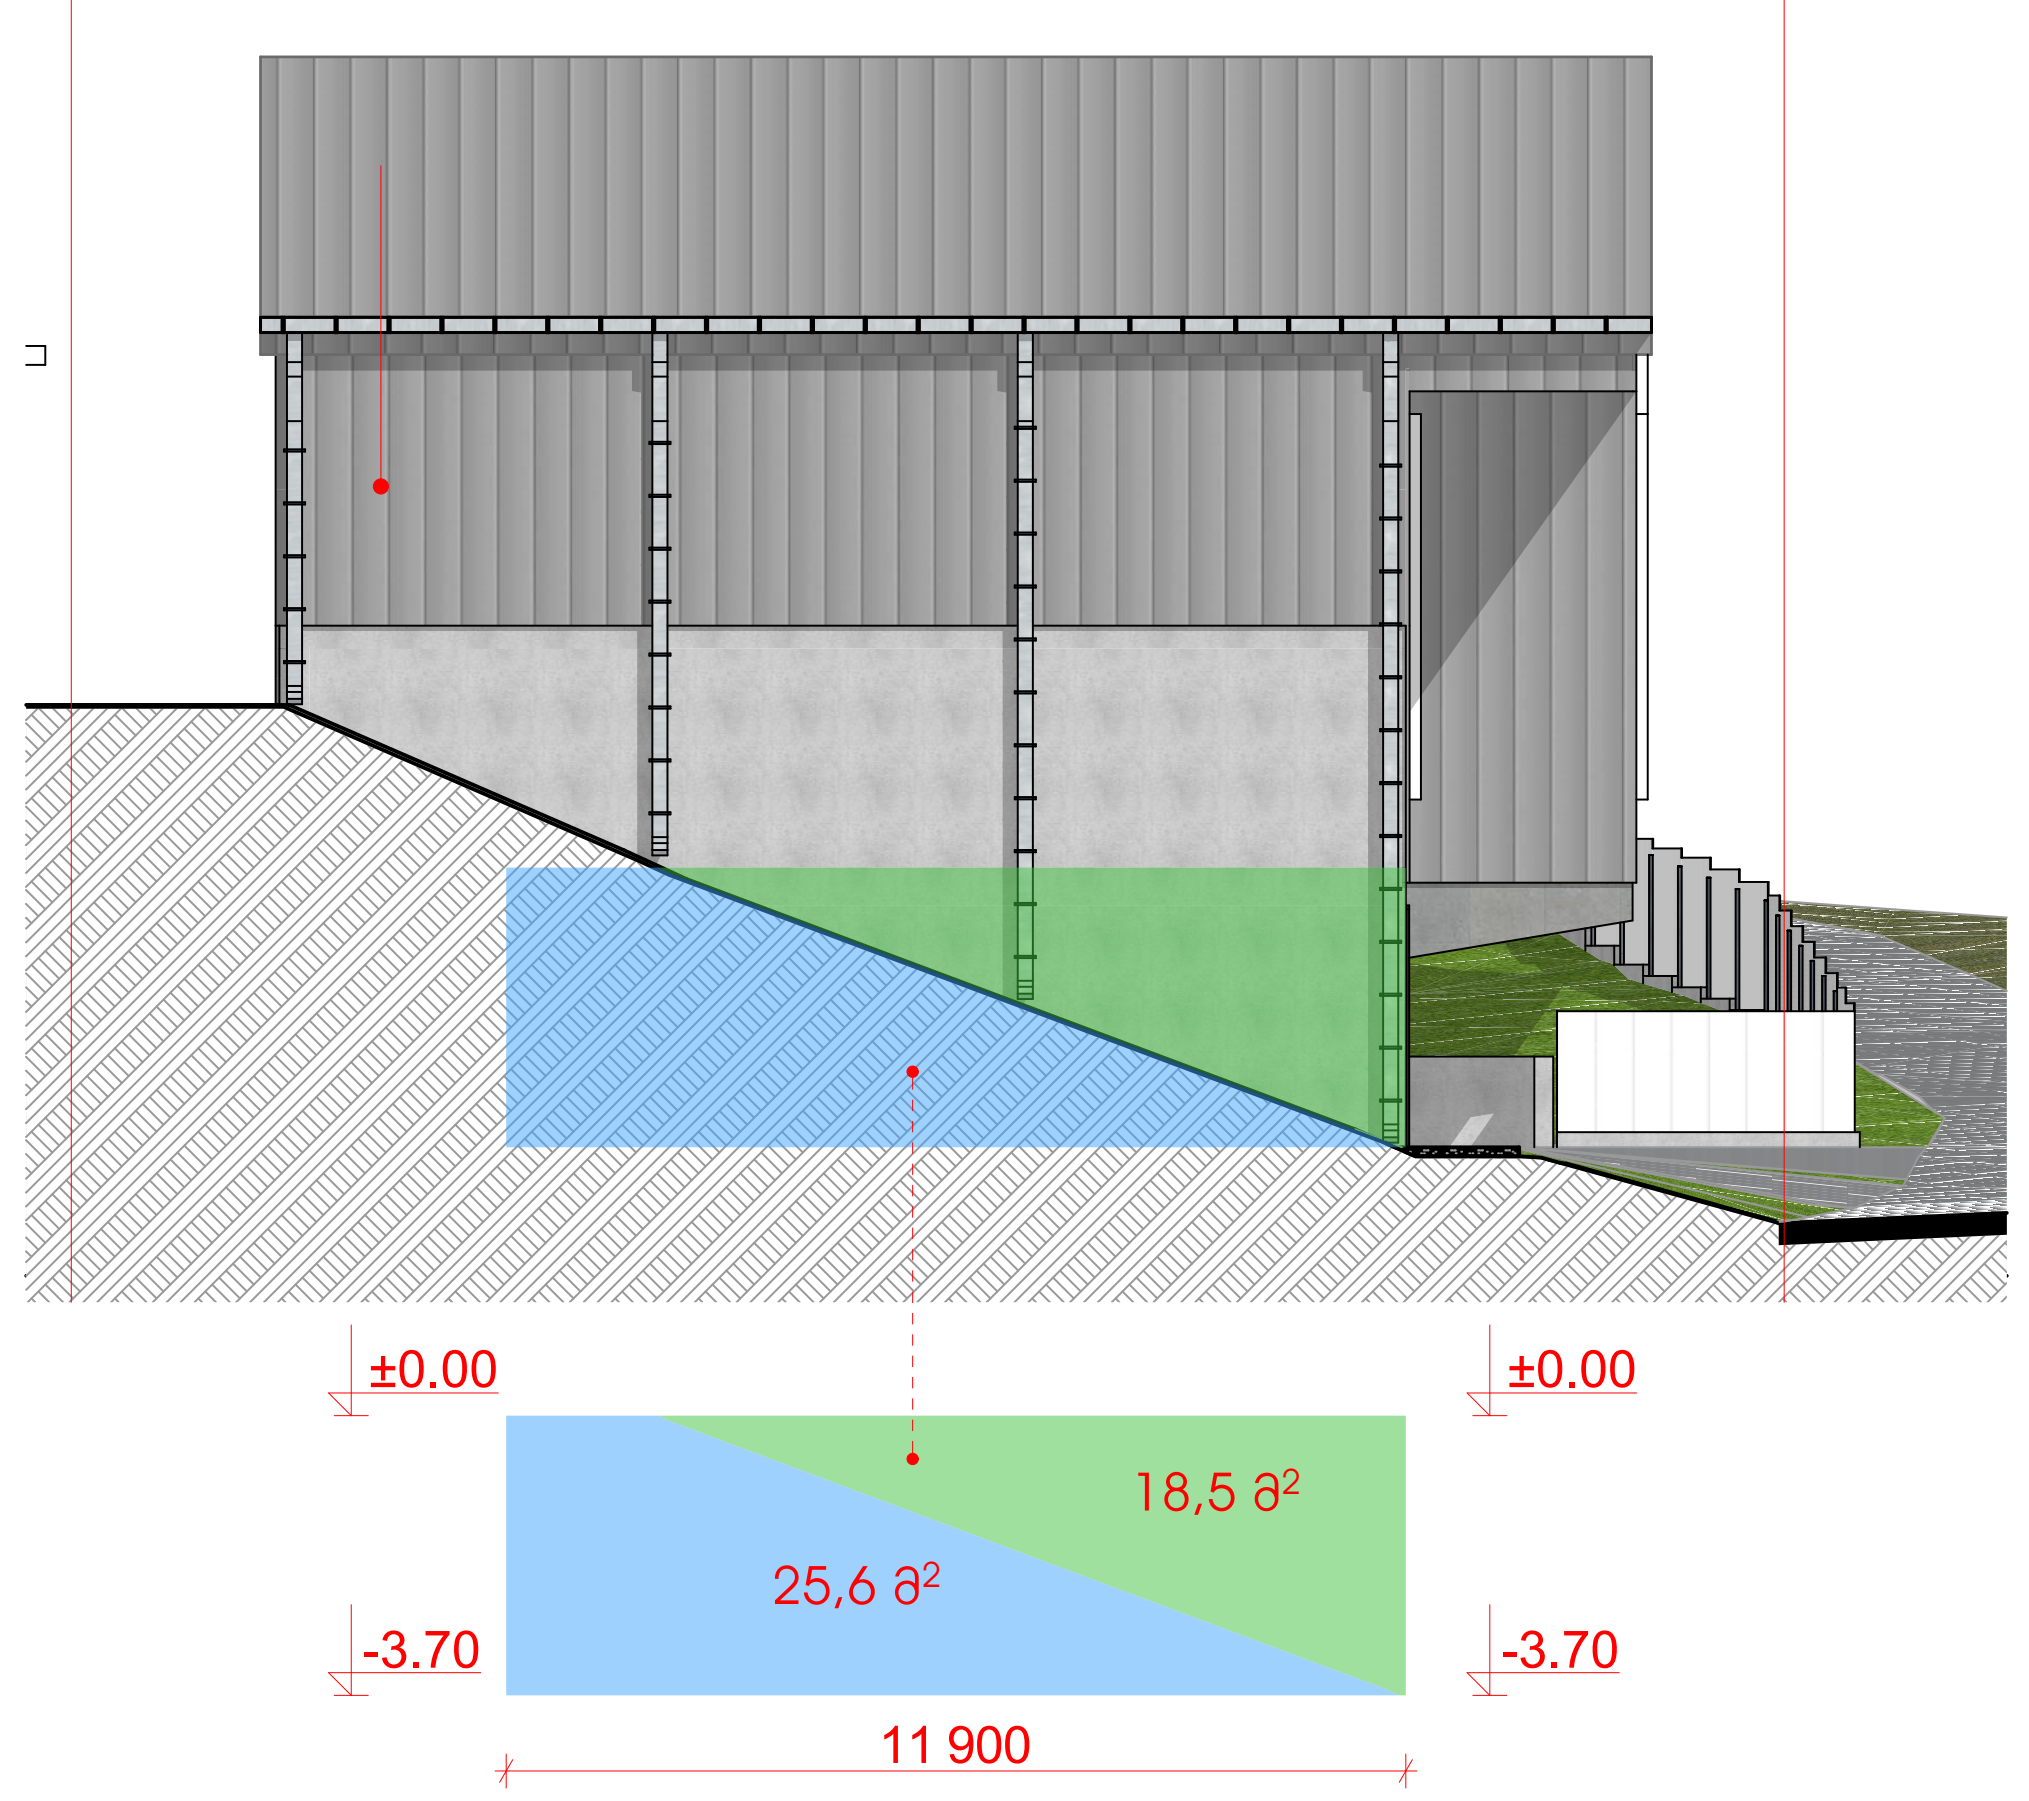

საპროექტო შენობა №1

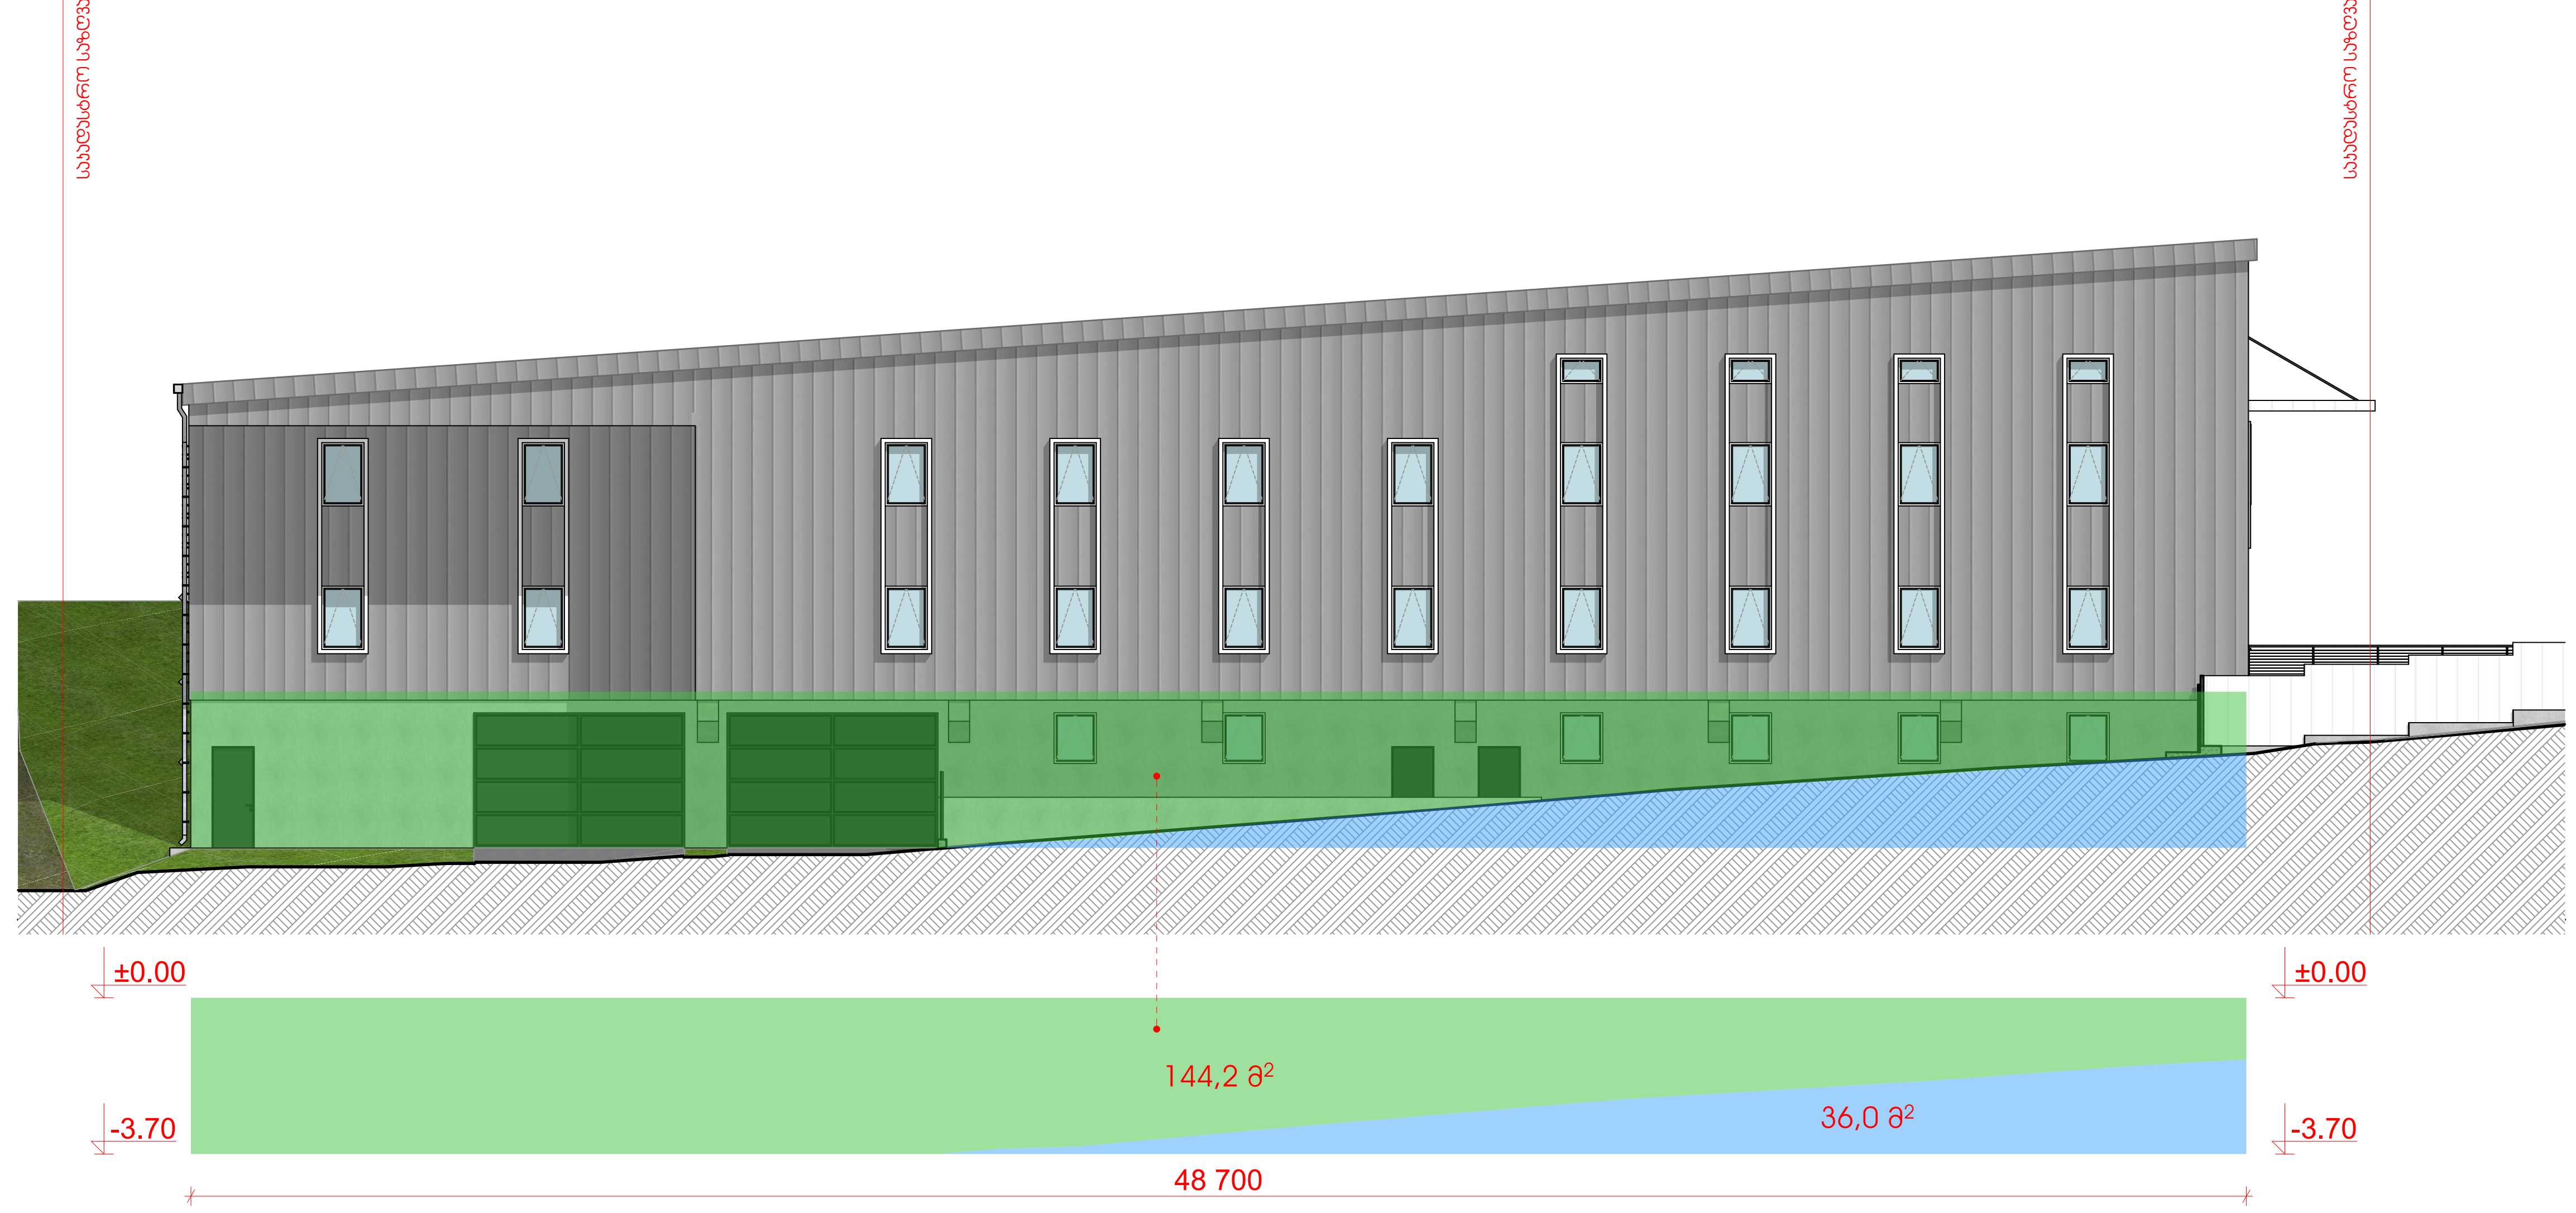

საპროექტო შენობა №2

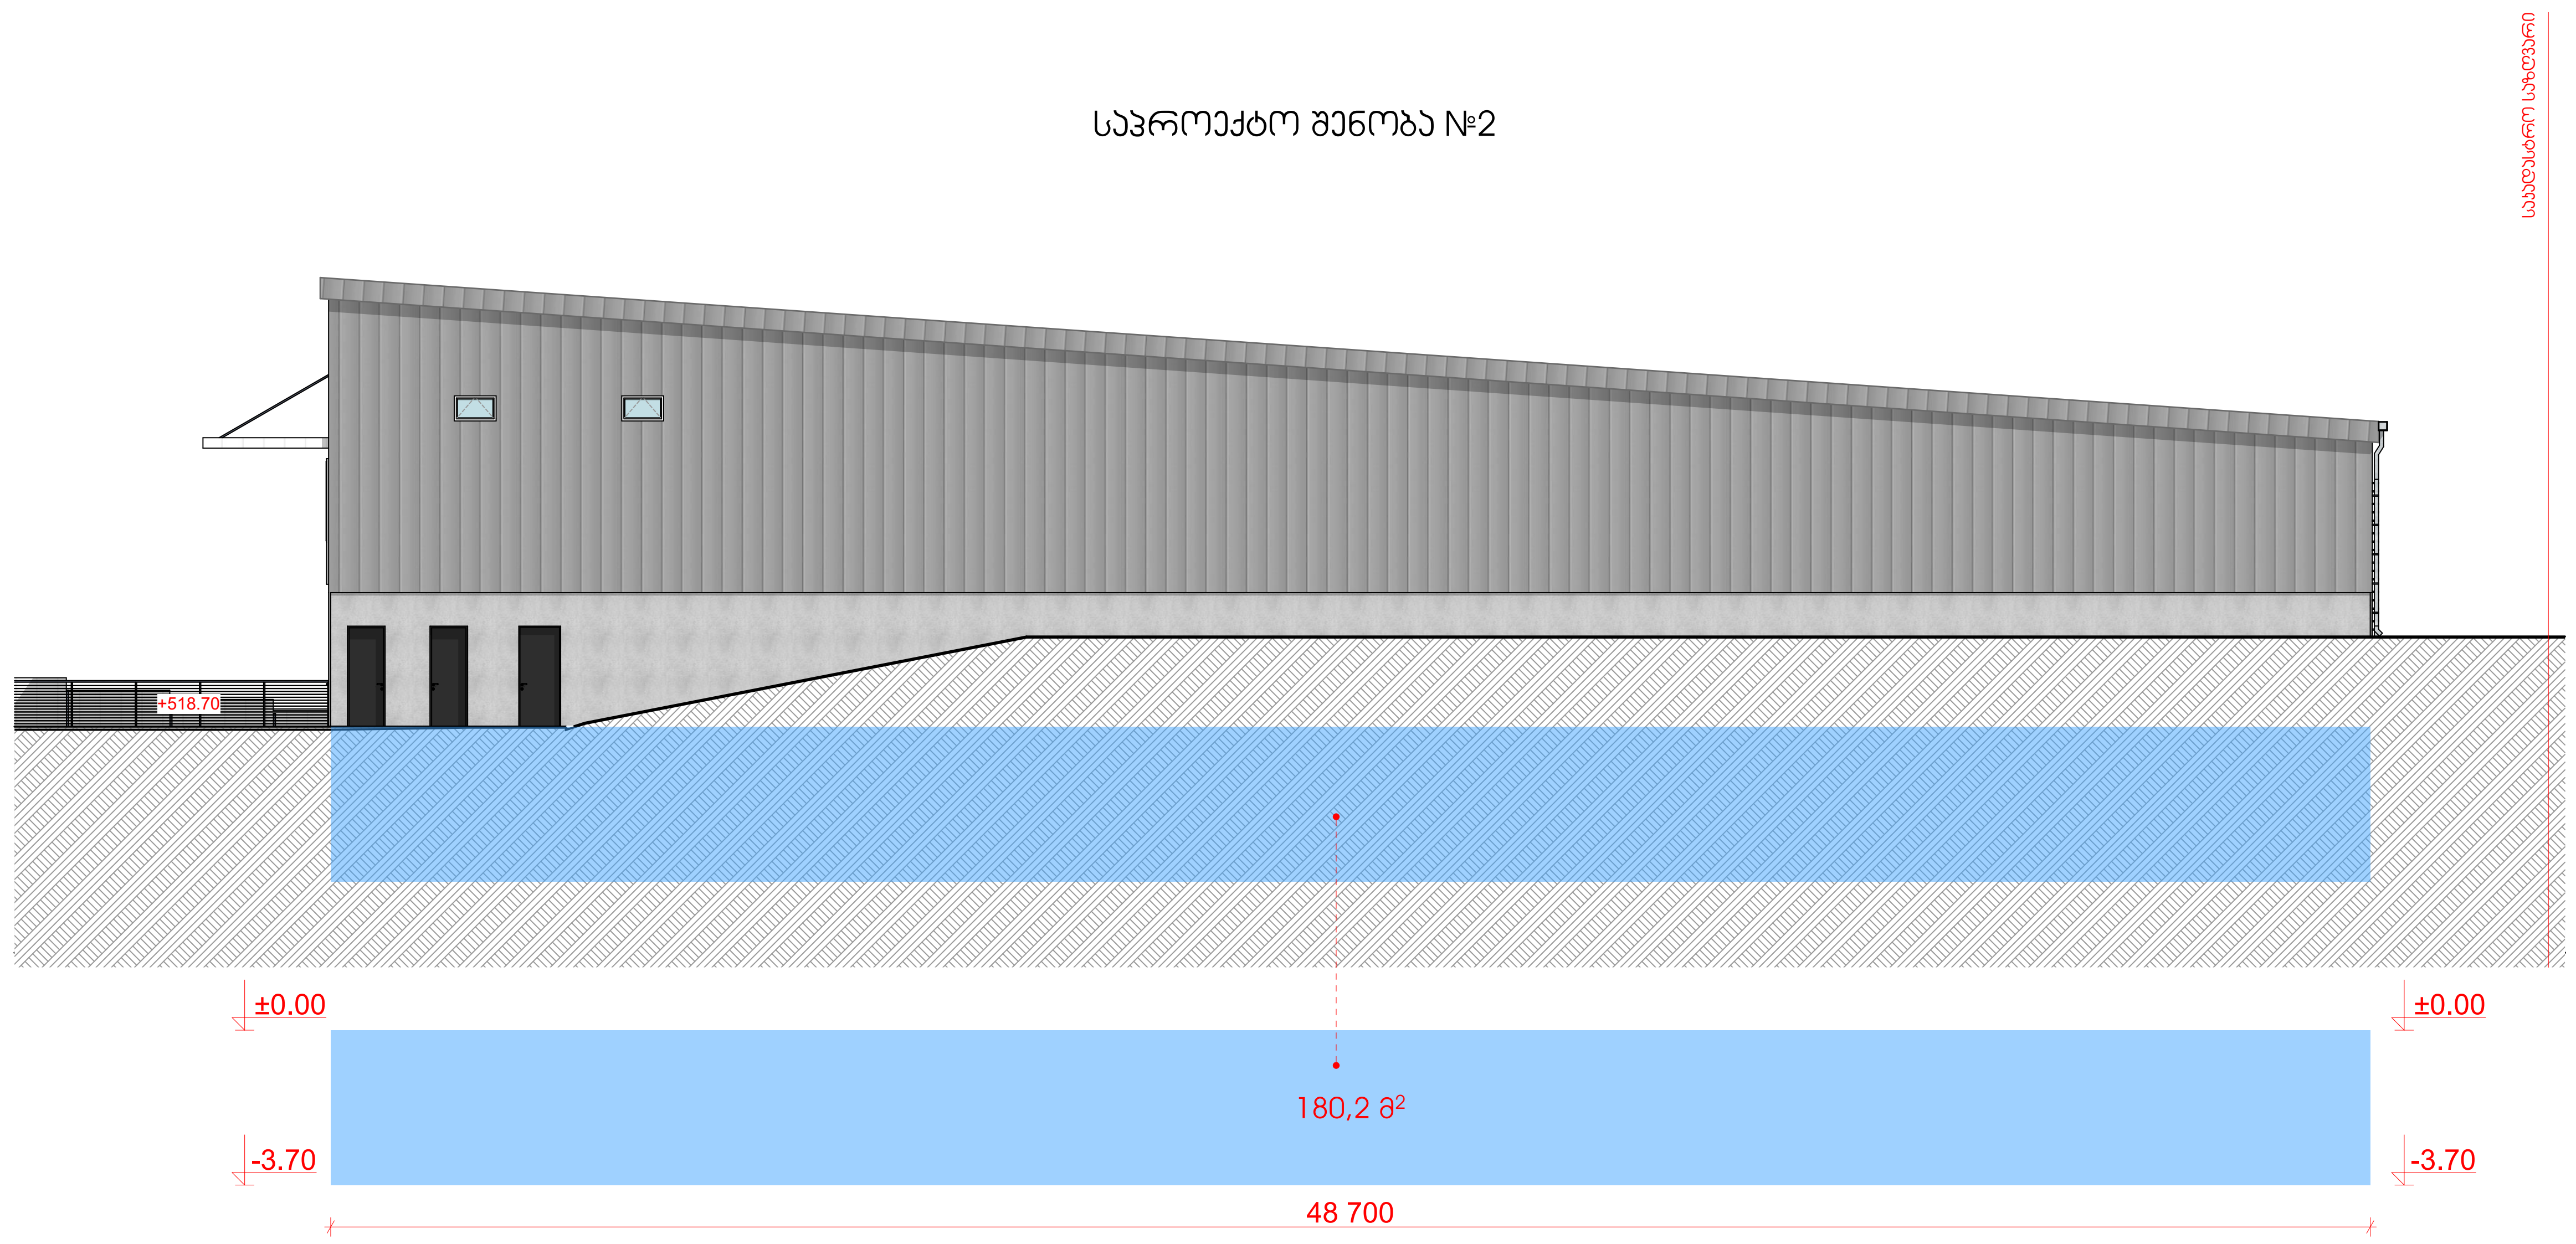

საპროექტო შენობა №2

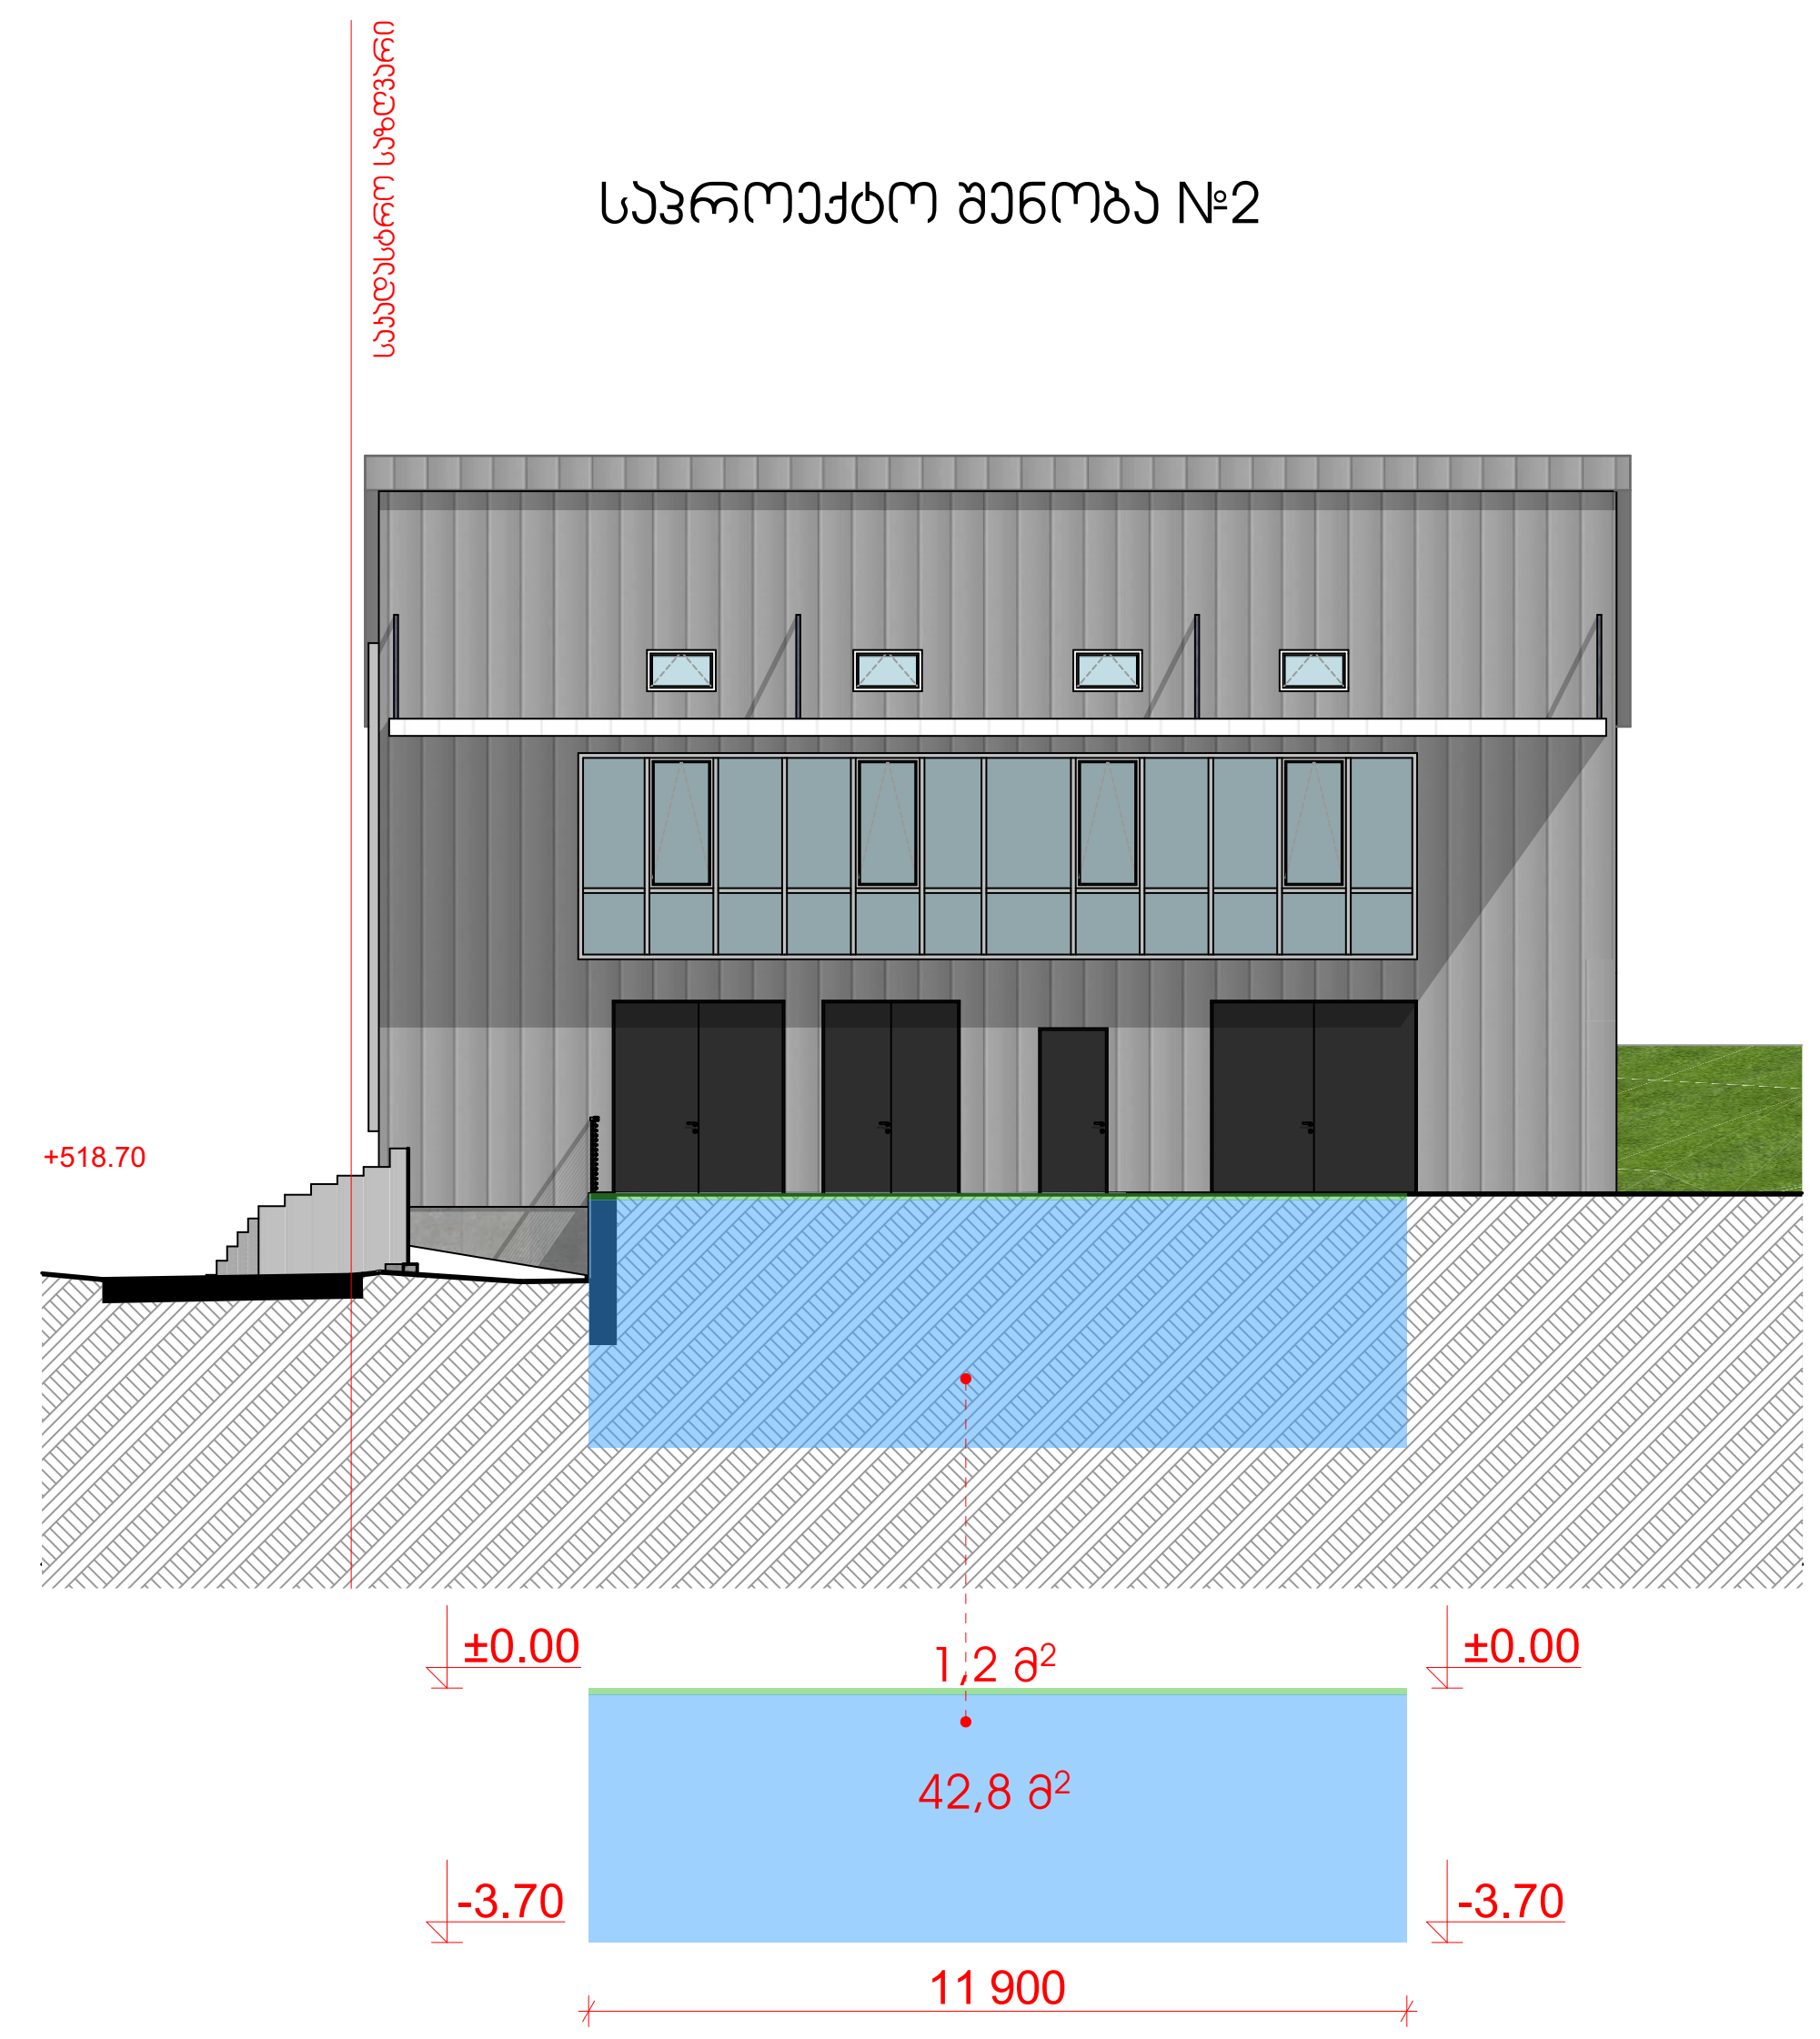

სართული -3.70 ნიშნულზე

- მიწის ჭრილის ზევით განთავსებული ფასადის ფართობი - 163.9 მ²
- მიწის ჭრილის ქვევით განთავსებული ფასადის ფართობი - 284.6 მ²

მიწისქვეშა სართულის პერიმეტრი - 121.2 მ

163.9/121.2=1.35 < 1.8

განგარიშებამ გვაჩვენა, რომ -3.70 ნიშნულზე სართულის ფასადის ფართობის შეფარდება ფასადის პერიმეტრთან, ნაკლებია 1.8 - ზე, შესაბამისად სართული მიწისქვეშაა და არ შედის კ2 კოეფიციენტის საანგარიშო ფართობში

M
and
A

შ.პ.ს. "მელიქიშვილი და არქიტექტორები"

საპროექტო ობიექტი:
საწყობი

მისამართი:
ქალაქი თბილისი, ავჭალა 2-ის დასახლება, მ.მრევლიშვილის 1.№11

დამკვეთი:
შპს G & I & A

შენიშვნები:
პროექტის ნულოვანი ნიშნულის მიმართება აბსოლუტურთან (±0.00) - (+518.70)

დირექტორი:
გ.ამელიქიშვილი

პროექტის ავტორი:
გ.მელიქიშვილი

შეასრულა:
გ.არჩვაძე

შეამოწმა:
გ.არჩვაძე

მობ: 551 449 445

მასშტაბი 1:200
ფორმატი A2

მიწისქვეშა სართულის განშლა

ა 4.02

თარიღი 05.04.2025

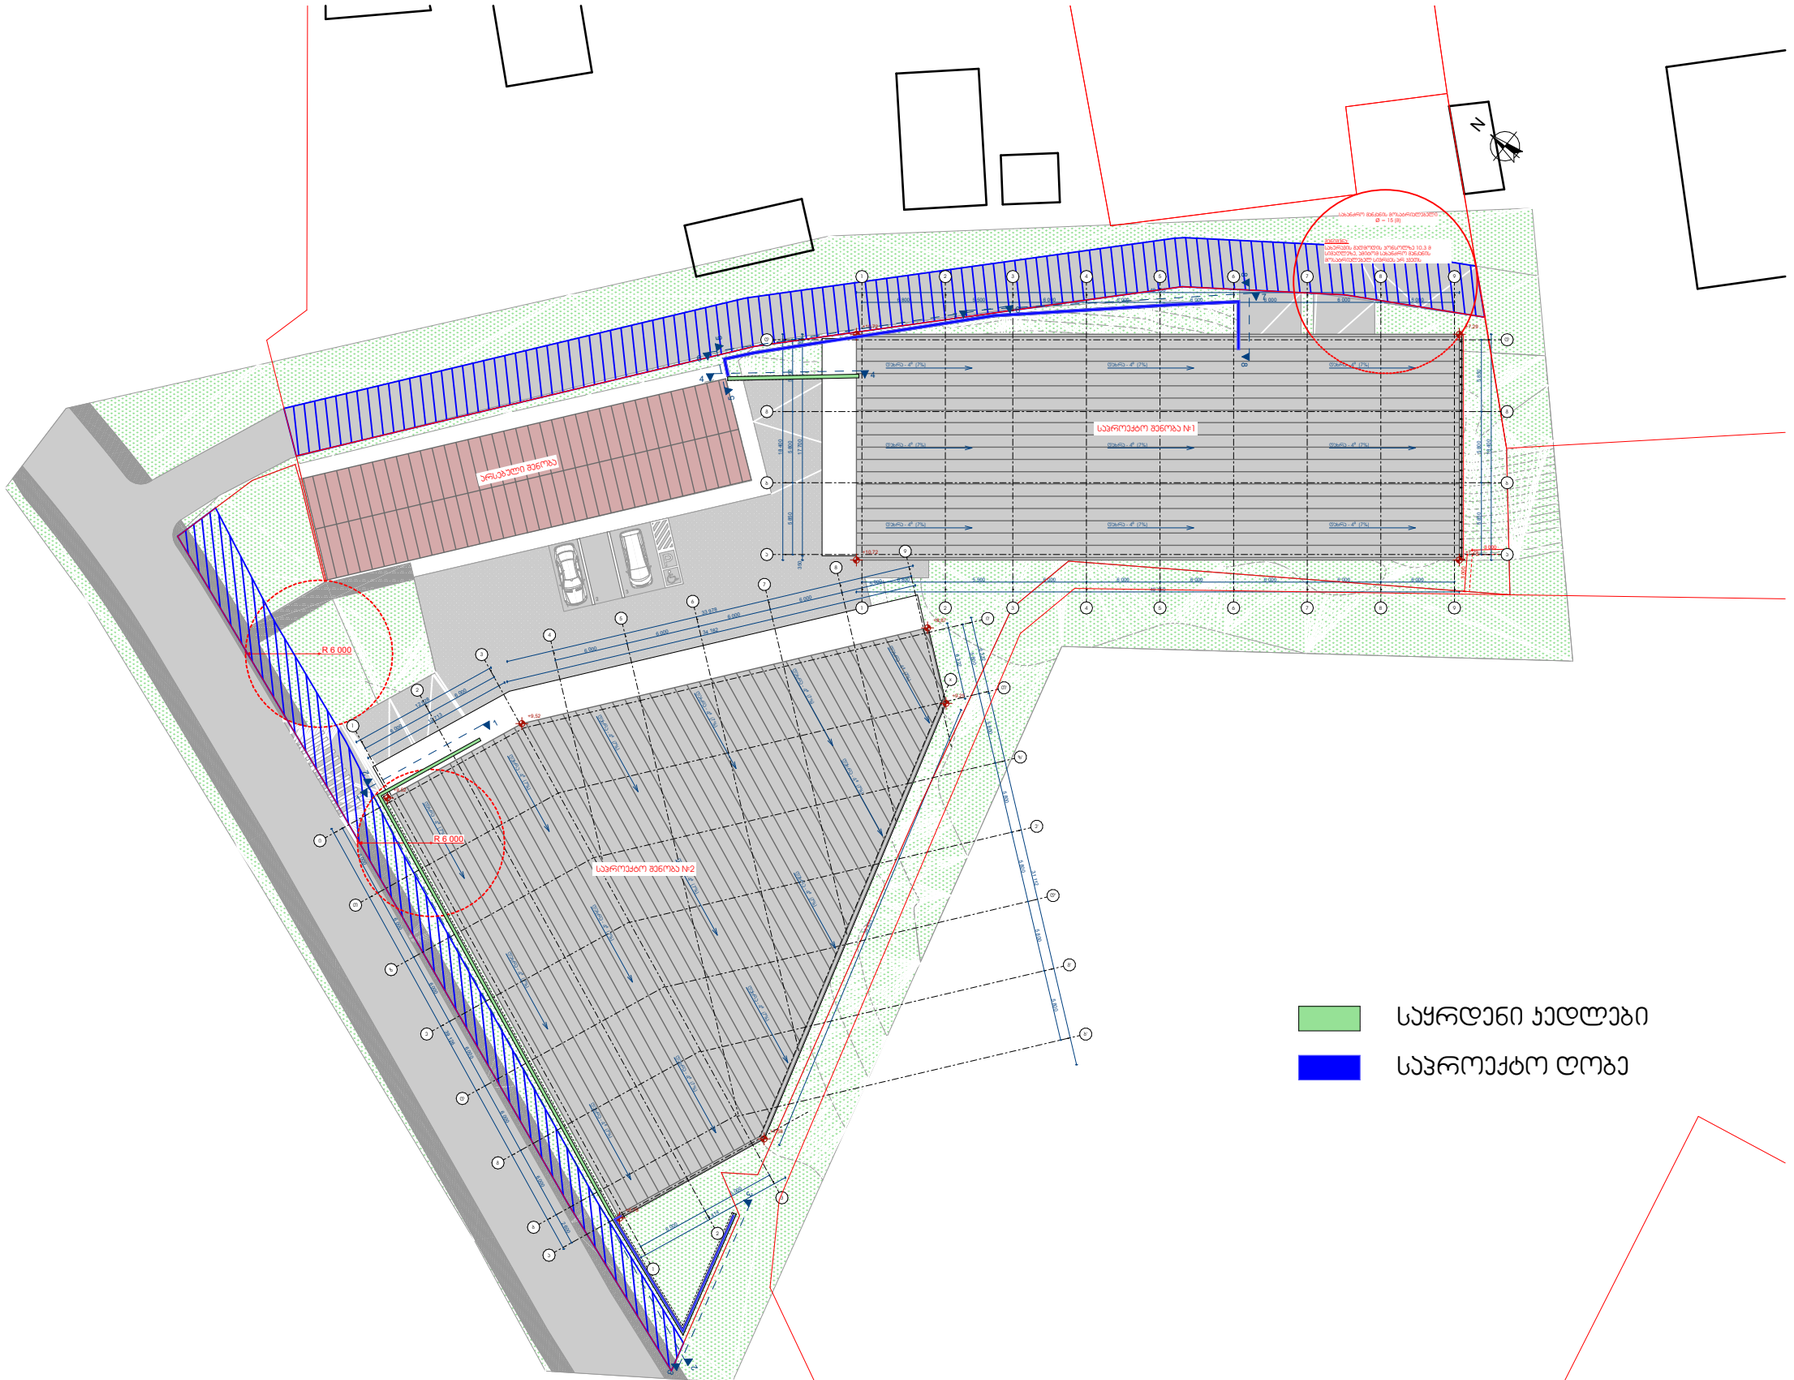

საყრდენი კედლები

საპროექტო ღობე

M
and
A

შ.პ.ს. "მელიქიშვილი და არქიტექტორები"

საპროექტო ობიექტი:

საწყობი

მისამართი:
ქალაქი თბილისი, ავჭალა 2-ის დასახლება, მ.მრევლიშვილის 1.№11

დამკვეთი:
შპს G & I & A

შენიშვნები:
პროექტის ნულოვანი ნიშნულის მიმართება აბსოლუტურთან (±0.00) - (+518.70)

დირექტორი:
გ.ამელიქიშვილი

პროექტის ავტორი:
გ.მელიქიშვილი

შეასრულა:
გ.არჩვაძე

შეამოწმა:
გ.არჩვაძე

მობ: 551 449 445

მასშტაბი 1:500
ფორმატი A3

გეგმა

ა 4.05

თარიღი 05.04.2025

ჭრილი 1-1

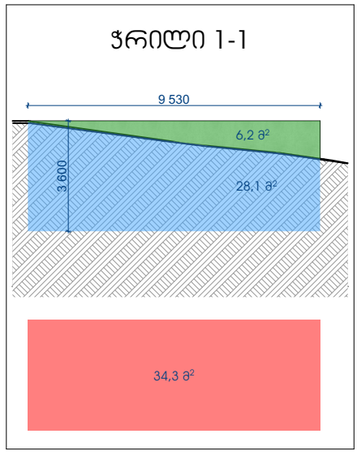

ჭრილი 2-2

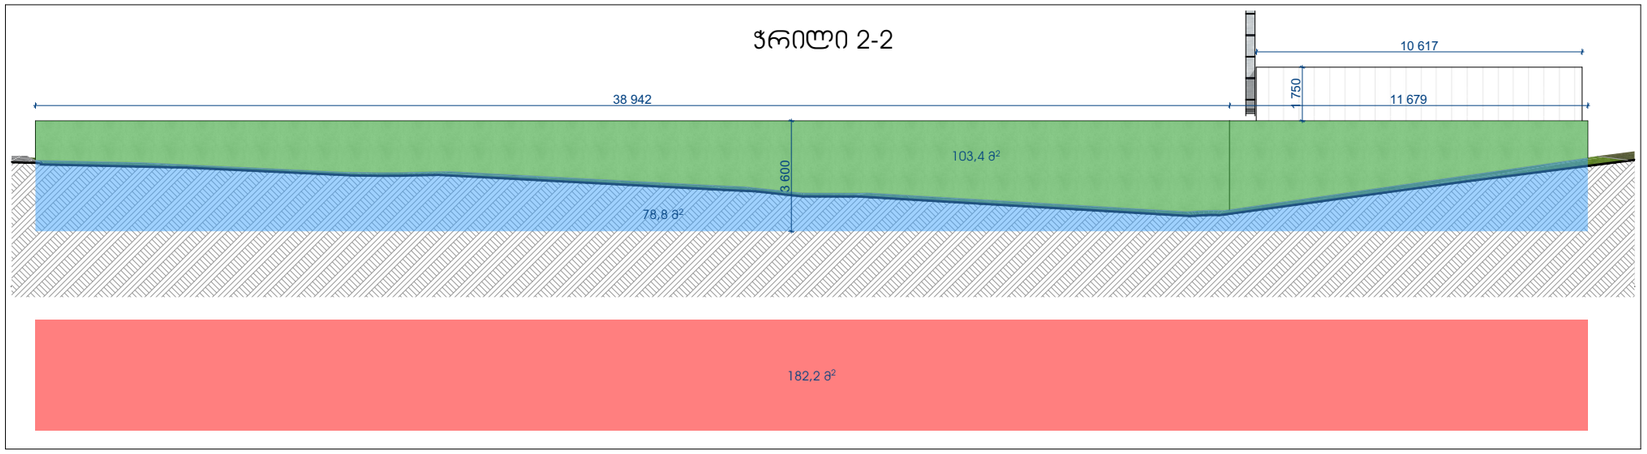

ჭრილი 3-3

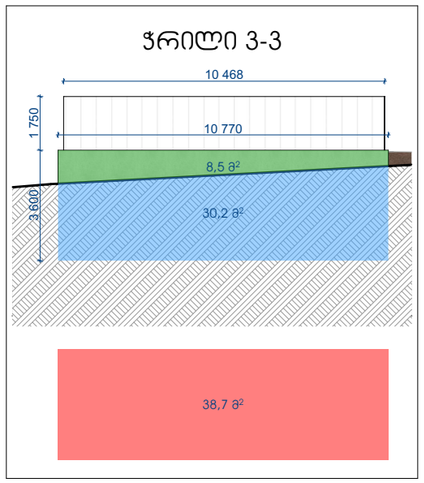

ჭრილი 4-4

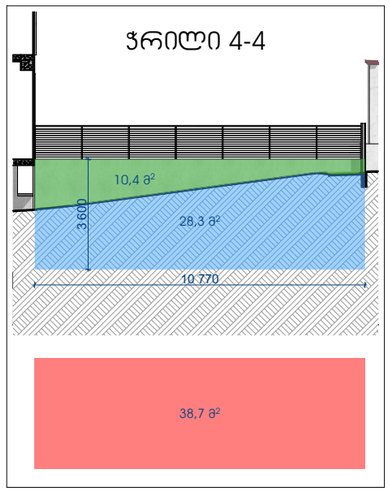

ჭრილი 5-5

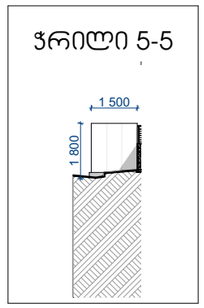

ჭრილი 6-6

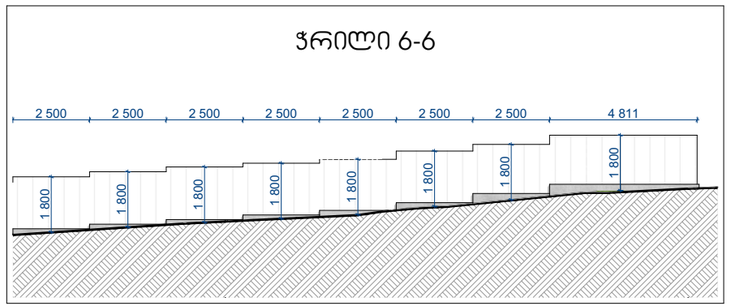

ჭრილი 7-7

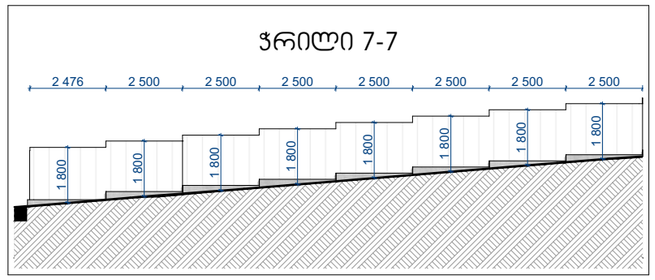

ჭრილი 8-8

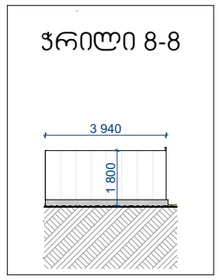

	გრუნტის ზედაპირის არსებული კონტური
	საყრდენი კედლების სრული ნაწილი
	საყრდენი კედლის გრუნტის ზედაპირის ზემოთ მოქცეული ნაწილი
	საყრდენი კედლის გრუნტის ზედაპირის ქვემოთ მოქცეული ნაწილი

საყრდენი კედლების:

საერთო მოცულობა:	88.17 მ³
საერთო ფართობი:	293.9 მ²
მიწის ზემოთ მოცულობა:	38.55 მ³
მიწის ქვემოთ მოცულობა:	49.62 მ³
მიწის ზემოთ ფართობი:	128.5 მ²
მიწის ქვემოთ ფართობი:	165.4 მ²
საერთო სიგრძე:	81.7 მ

M and A

შ.პ.ს. "მელიქიშვილი და არქიტექტორები"

საპროექტო ობიექტი:

საწყობი

მისამართი:
ქალაქი თბილისი, ავჭალა 2-ის დასახლება, მ.მრევლიშვილის 1.№11

დამკვეთი:
შპს G & I & A

შენიშვნები:
პროექტის ნულოვანი ნიშნულის მიმართება აბსოლუტურთან (±0.00) - (+518.70)

დირექტორი:
გ.ამელიქიშვილი

პროექტის ავტორი:
გ.მელიქიშვილი

შეასრულა:
გ.არჩვაძე

შეამოწმა:
გ.არჩვაძე

მოზ: 551 449 445

მასშტაბი 1:200
ფორმატი A3

ღობე და საყრდენი კედელი

ა 4.06

თარიღი 05.04.2025