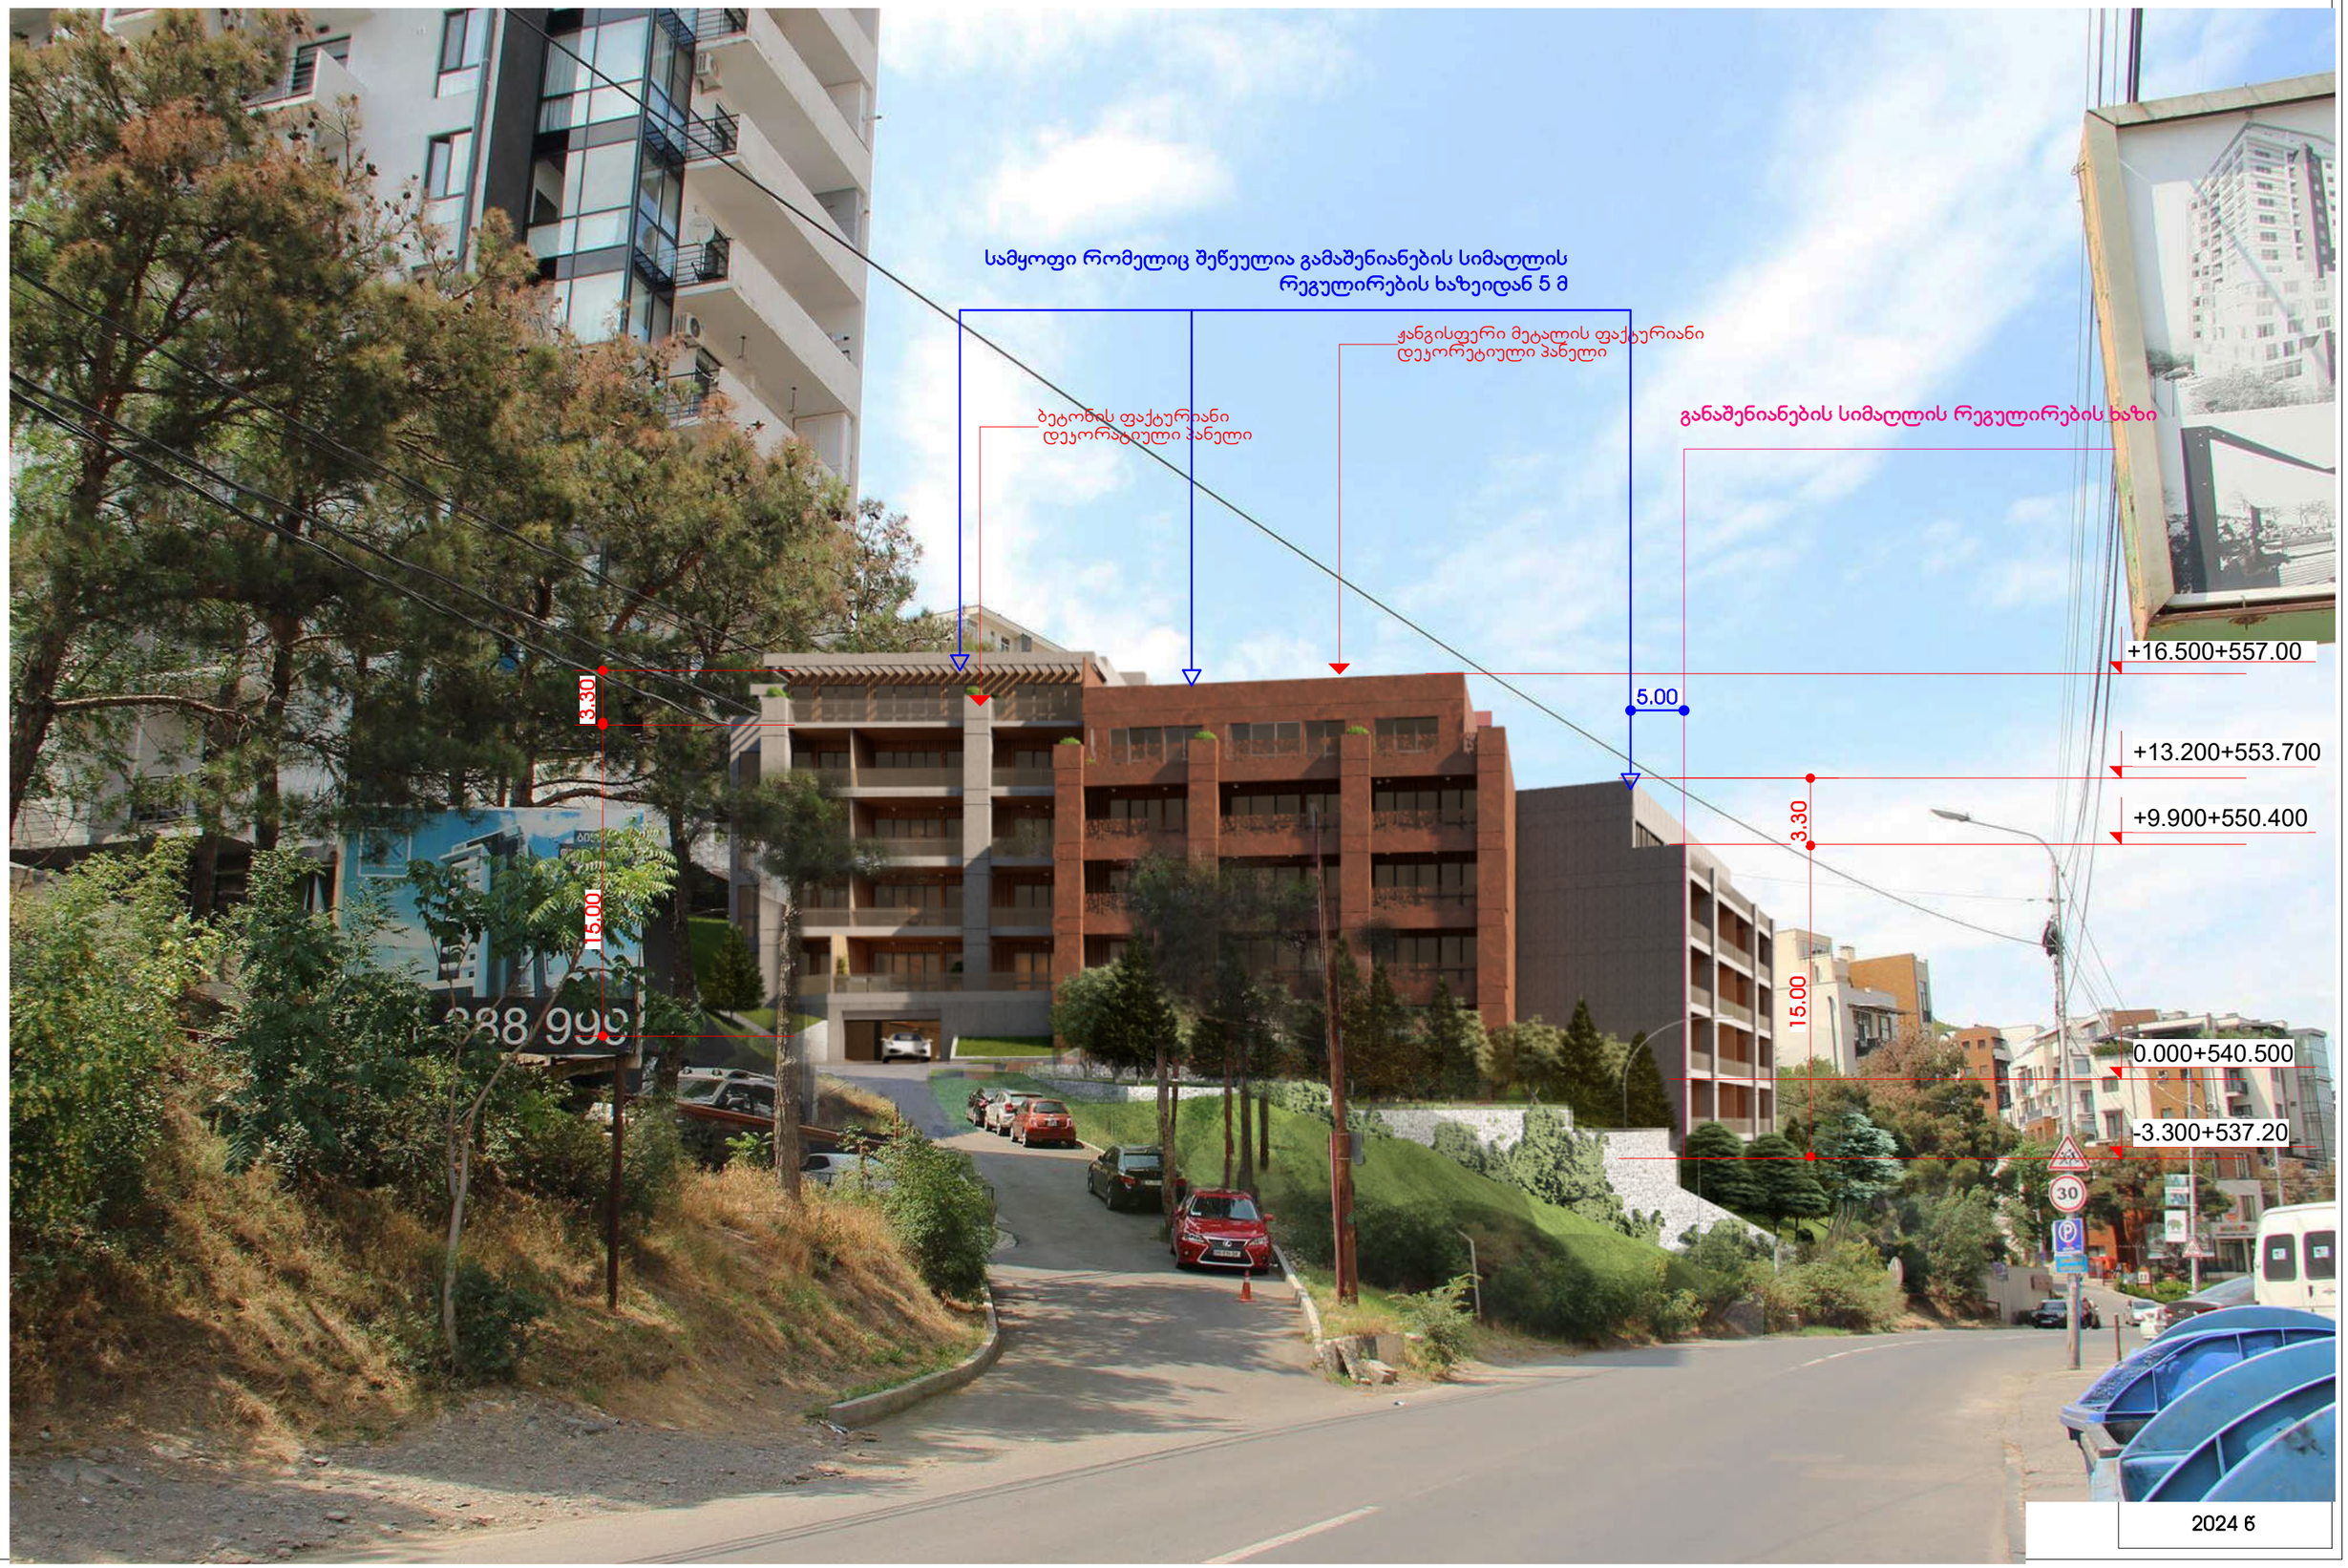
სამყოფი რომელიც შეწეულია გამაშენიანების სიმაღლის
რეგულირების ხაზეიდან 5 მ
ჟანგისფერი მეტალის ფაქტურიანი
დეკორეტიული პანელი
ბეტონის ფაქტურიანი
დეკორატიული პანელი
განაშენიანების სიმაღლის რეგულირების ხაზი
+16.500+557.00
5.00
+13.200+553.700
3.30
+9.900+550.400
15.00
0.000+540.500
-3.300+537.20
3.30
15.00
30
2024 წ

ISO ხარისხი ალუმინის ჯარჯასის ვიტრაჟი
ფერი RGB 128;128;128

მაღალი ხარისხის
მინის მოაჯირი

ჭანგისფერი მეტალის ფაქტურიანი
დეკორეტიული პანელი

სამყოფი რომელიც შეწეულია გამაშენიანების სიმაღლის
რეგულირების ხაზიდან 5.0 მ

ბეტონი

განაშენიანების სიმაღლის რეგულირების ხაზი



თარიღი Date	2024/07/23
ხელმოწერა	

INDEX	PAGES	ფურცლების ჯამური
13.2		

მასშტაბი Drawing Scale **1:100**

A1

2024 წ

სამყოფი რომელიც შეწუულია გამაშენიანების სიმაღლის რეგულირების ხაზიდან 2.0 მ

მაღალი ხარისხის მინის მოაჯირი

ბეტონი



მას. თარიღი Date	2024/07/23
ცვლილება	ხელმოწერა

ნახაზის დასახელება
Drawing title

ვიზუალიზაცია

ინდექსი № INDEX	ფურც. რაოდ. PAGES	ფურცლების ზომა
13.3		A1

მასშტაბი Drawing Scale 1:100

2024 წ

სამყოფი რომელიც შეწეულია გამაშენიანების სიმაღლის
რეგულირების ხაზიდან 2.0 მ



ნახაზის დასახელება
Drawing title

ვიზუალიზაცია

ინდექსი № INDEX	ფურც. რაოდ. PAGES	ფურცლების ზომა
13.4		A1

მასშტაბი
Drawing Scale
1:100

2024 წ



ს. თარიღი Date	
2024/07/23	
ხელმოწერა	

ვიზუალიზაცია

ინდექსი № INDEX	ფურც. რაოდ. PAGES	ფურცლის ზომა
13.5		A1
მასშტაბი Drawing Scale 1:100		

2024 წ