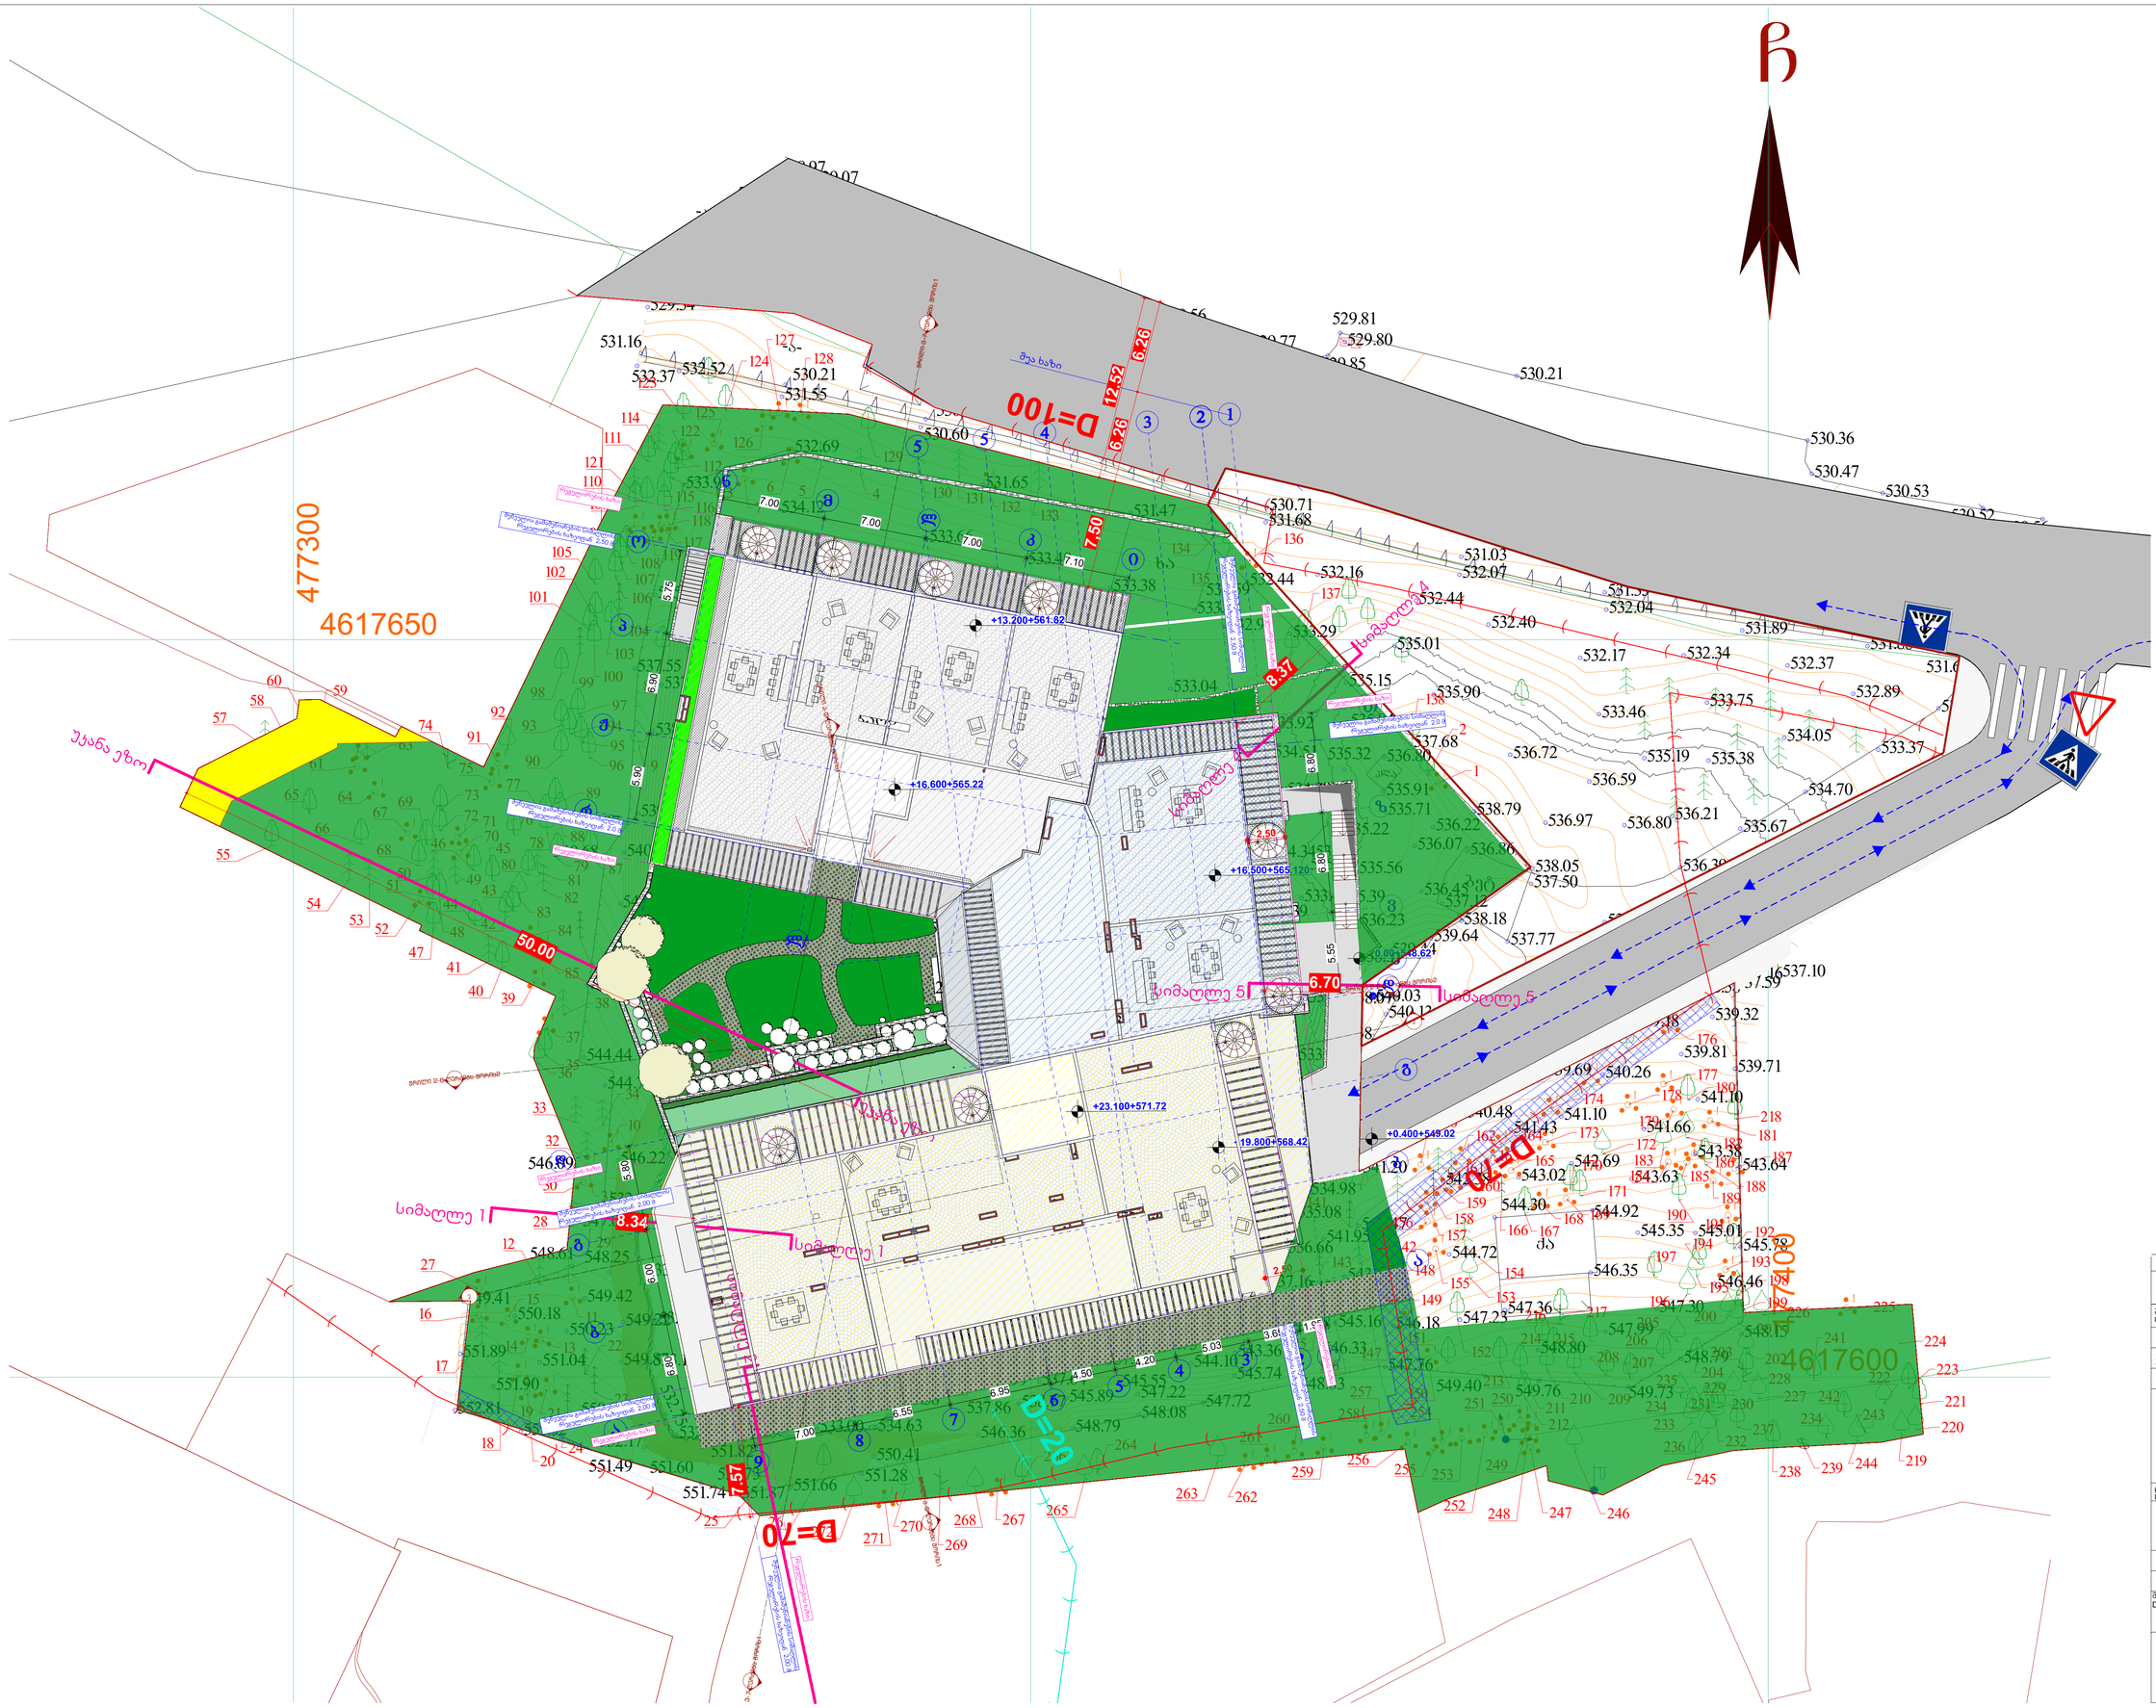

GSPublisherVersion 0.0.100.100

მასშტაბი
Drawing Scale
1:200

03

2026/01/14

genggema

Drawing Status Date

ნანა კაპანაძე
ირაკლი
შალიკაშვილი

2026 w

A1

ფურცელის
ზომა

ნახაზის დასახელება

პროექტის სტატუსი

Drawing title

არქიტექტურული პროექტი

შეს. თარიღი

შემსრულებლები
performers

ინდექსი #
INDEX

ფურც. რაოდ.
PAGES

თანამდებობა სახელი.გვარი ხელმოწერა
მთავარი
არქიტექტორი
პრ. ავტორი

C

534.63

533.36

533.17

533.34

533.30

536.14

536.17

533.31

533.56

535.17

534.59

535.20

536.99

537.86

537.64

537.13

536.87

536.57

536.20

534.05 534.36
534.72
534.89535.08

536.66

537.16

537.78
537.83
537.73
537.68

536.30536.18 536.04
536.28

537.07

537.46
537.67

537.06

536.87

536.86
536.87

536.95

537.47537.98

537.57

537.29

537.10

533.09

533.00

532.88

532.99

534.48

534.52

534.50

534.31

534.21

533.14

533.24

533.83

533.11

533.33

533.08

533.15

534.74

534.90

533.76

533.27

532.88

532.83

532.82

533.16

532.88 533.14

532.91

533.15

533.20

533.42

533.23

533.24

533.24

533.02

533.09

533.62 533.83

533.68

533.63

533.20

533.27

533.39

533.43

533.39

533.36

533.56

534.17

534.63

534.98

534.47

533.99

533.42

534.52

535.72

535.74

535.17

534.99

533.15

533.00

533.21

533.62
534.34535.12
535.56
536.45
537.12

537.77

537.50

538.05

536.23 538.18

535.39

535.12

538.31

538.07

539.38

539.14

540.79

541.95

542.15

543.68

543.36
544.10
545.55

545.89 538.77

546.36
550.41

548.79

547.72

547.22

545.74
548.03

547.76
549.40
549.73

548.15

545.78

543.64

539.71

537.59

539.18

538.58

539.69

540.48

541.20

540.36

540.10

540.13

539.64
539.44

540.03

542.47

543.44

545.16

546.33

546.18

547.23

544.72

542.38

544.30

547.36

544.92

546.35

547.99
548.80

549.76

548.79

547.30

546.46

545.01

543.38

541.10

545.35

543.63

541.66

539.81

539.32

540.26

541.10

542.69
543.02

541.43

536.86

538.79

537.68

535.15

533.29

533.41

533.38

532.98

532.44
532.59

531.47
531.68

530.71

532.07

531.03

532.04

531.35

531.89

531.25

531.88

531.35

531.66

531.38
531.23

530.79

530.71

530.70

530.57

530.44

530.27

530.07

529.92

529.60
529.67
529.71

529.64 529.65

529.61

529.39

529.34 529.20

531.16

532.37 532.52 530.21
531.55

530.60

530.09

528.97

528.95 528.99

529.07

529.03 529.15

529.32

529.56

529.77

529.76

529.85

530.36

530.21

529.81
529.80

529.92

530.26

530.53

530.47
530.53

530.52
530.56

533.21

532.40

534.70

534.08

535.34

536.13

537.16537.10

536.94536.73

537.79

539.28

540.41

540.04

538.38

537.28

536.39

536.80

535.38

534.05

532.89

533.37

535.67

536.59

533.46

536.72

535.90

535.01

532.40

532.17 532.34
532.37

533.75

535.19

536.21
536.97

532.16

532.44

534.51

533.92

535.91

536.80

535.84

535.32

535.71
536.22

534.29

533.67

533.30

533.04

533.87

535.22
536.07

533.02

533.43

533.35 533.26

548.08

532.59

533.33

533.23

551.28 551.66 551.74 551.87

551.82

532.82 532.82

551.73 551.60

552.17

551.49

553.32

552.81

549.41

551.89 551.04

550.23

550.18 549.22532.86

532
550.80 .75

549.87533.12

532.83

532.58

532.54

532.45

532.89 532.44

532.80

532.83

532.68

532.77

532.63

532.88

532.54

532.61532.36

548.61

546.09 546.22

547.05

548.25
533.10

533.47

533.66

543.09534.00

540.77

540.85
543.61

544.44

540.68 540.18

541.02
535.01

532.95

535.08

535.13

533.91

535.64

537.55
537.66

536.16

534.93

534.96

537.06 534.18

535.38

533.00

539.47

538.10

544.70

542.71

551.90

549.42

533.00

542.97

541.74

533.99

539.97

532.69

531.65

533.66

534.12

533.12

533.01

532.79

532.92

532.65

533.27

533.22

533.40

477400

4617600

477300

4617650

qa

მშენებარე

მშენებარე

ბეტ

ბეტ

-a-

-a-

-a-

-a-

-a-

-a-

-a-

-a-

-a-

-a-

-a-

xa

pla 1

2

3

5 4

6
7

8

9

10

11

12

14 13

15

18

16

17

19

20

21

22

23

24

25 26

27

28
29

30
31

32

33

34

35 36

37

38 39 40

41

42

43
44

45 46

47

48

49 50

51

52 53

54

55

56

57

58

60 59

61

62
63

65 64

66

67

68

69

70

71 72

73

74

75

76

77

78

80 79
81
82
83
84

85 86

87

88

89

90

91

92
93 94
95
96

97

98 99 100

101

102

103

104

105

106

107

108

109

110

119

117

111

113

112

114

115
116
118
120

121

122

123

125

124

126

127
128

129

130 131
133

132

134

135

136

137

138

139

140

141

142
143

144

145
146

147

148

149

150

151
152

153

154
155

156
157

158

159

160

161

162
163

164

165

166 167

168

169

170

171

172

173

174

175 176

177
178

179

180

181
182
183
184 185

186

187

188
189
190
191
192

193

194

195
196

197

198
199
200
201

202

203
204

205
206
207

208

210 209
211

213

212

214 215

216 217

218

219

220

221

222

224

225 226

223

227

228
229
231 230

232

233

234

235

236

237

238 239

234

241

242
243

244
245

248 247 246

249

250 251

252

253

254

255

256

257
258

259

260
261

263 262

264

265

266

268 267

269

270
271 272

1

2

3

4
5

6
7
8
9

10

11

12

DOWN
UP

Custom Text

1

2

3

4

5

7

6
8
9
10
11
12

DOWN

UP

Custom Text

1

2

3

4

5

7

6
8
9
10
11
12

DOWN

UP

Custom Text

1

2

3

4
5
6
7
8
9
10

11

12

DOWN
UP
Custom Text

1
2
3

4

5

6

7

8

10

9

11
12
DOWN

UP

Custom Text

1

2

3

4

5

6

7

8
9
10
1

12

DOWN

UP

Custom Text
1

2

3

4

5

6

7

8
9
10
1

12

DOWN

UP

Custom Text

1

2

3

4

5

6

7

8
9
10
11
12

DOWN

UP

Custom Text

1

2

3

4

5

6

7

8
9
10
11
12

DOWN

UP

Custom Text

2,50

11.50

2,50

12.52

+0.400+549.02

0.00+548.62

+13.200+561.82

+19.800+568.42

+16.500+565.120

+23.100+571.72

+16.600+565.22

შუა ხაზი

სიმაღლე 1

სიმაღლე 1

სიმაღლე

2

სიმაღლე 4

სიმაღლე 4

ჭრილი 3-7 ღერძებს

შორის1

ჭრილი 3-7 ღერძებს

შორის1

2

2

ჭრილი ა-დ
ღერძებს
შორის1

ჭრილი ა-დ
ღერძებს
შორის1

სიმაღლე 5 სიმაღლე 5

ჭრილი 2-6 ღერძებს შორის2

ჭრილი 2-6 ღერძებს შორის2

g

g

9

1

2 1

8

3

3
4

d

d

b

b

a

a

5
5

2

z

T

v

e

i

l

n
m

J

k

7

4

r

p

o

l/

6

5

უკანა ეზო

უკანა ეზო

)

)

)

)

)

)

)

)

)))))))))

)

)

)

)))))))))))

)

)

)

)

)

)

)

)

)

)

)

)

)

)

)

)

)

)

)

)

)

)

)))))))))))))

)

)
)
)
)
)
)

)

)

)

)

1=D 00

D=20

D=70

07=D

7,50

6.26

6.26

8.34

7.57

8.37

6.70

50.00

5.75

6.90

5.90

6.80

6.80

5.55

7.10

7.00

7.00

7.00

1.95
3.65
5.03
4.20
4.50
6.95
6.55
7.00

6

80. 6

00. 5

80.

რეგულირების ხაზი

შეწეულია გამაშენიანების სიმაღლის

რეგულირების ხაზეიდან 2,50 მ

შეწეულია გამაშენიანების სიმაღლის

რეგულირების ხაზეიდან 2.0 მ

რეგულირების ხაზი

რეგულირების ხაზი

შეწეულია გამაშენიანების სიმაღლის

რეგულირების ხაზეიდან 2.0 მ

რეგულირების

ხაზი

Seweulia

გამაშენიანების
სიმაღლის

რეგულირების
xazeidan 2,50 m

რეგულირების

ხაზი

Seweulia

გამაშენიანების
სიმაღლის

რეგულირების
xazeidan 2,50 m

რეგულირების ხაზი

შეწეულია გამაშენიანების სიმაღლის

რეგულირების ხაზეიდან 2,00 მ

რეგულირების

ხაზი

Seweulia

გამაშენიანების
სიმაღლის

რეგულირების
xazeidan 2,00 m

რეგულირების ხაზი

შეწეულია გამაშენიანების სიმაღლის

რეგულირების ხაზეიდან 2,00 მ

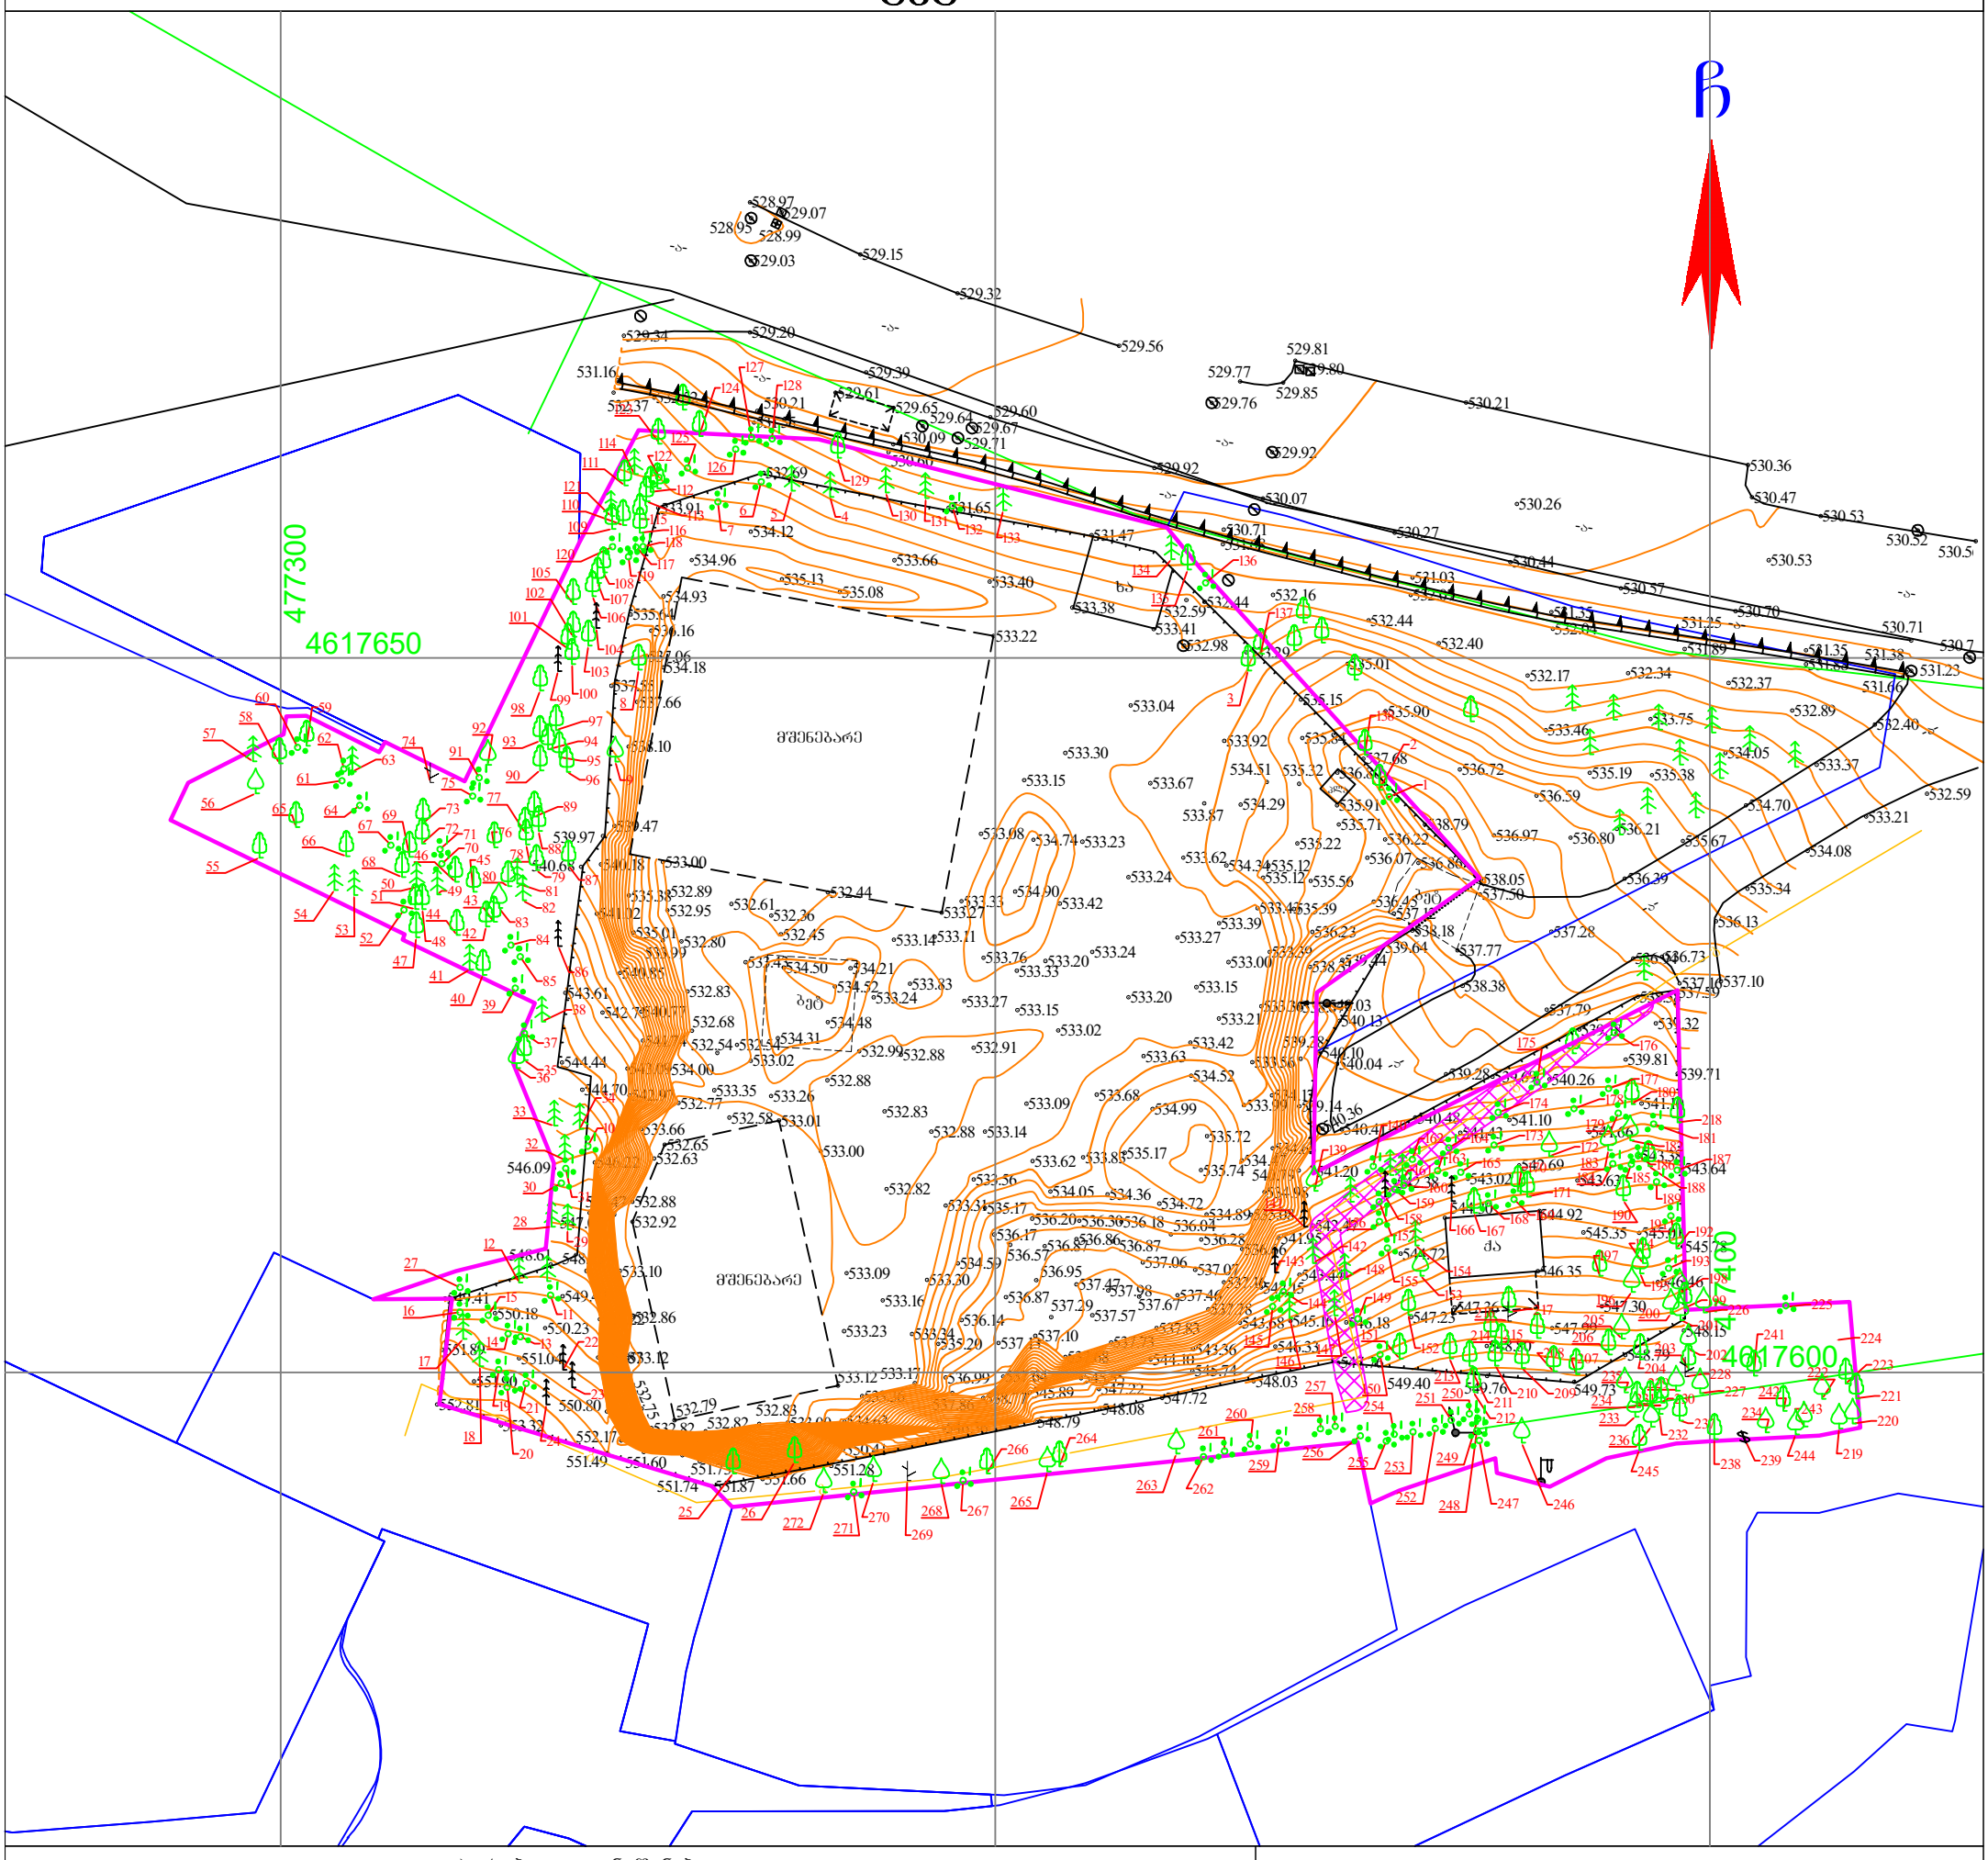

C

534.63

533.36

533.17

533.34

533.30

536.14

536.17

533.31

533.56

535.17

534.59

535.20

536.99
537.86

537.64

537.13

536.87

536.57

536.20

534.05 534.36 534.72 534.89535.08
536.66

537.16

537.78
537.83
537.73
537.68

536.30536.18 536.04
536.28

537.07

537.46 537.67

537.06

536.87 536.86 536.87

536.95

537.47537.98
537.57 537.29
537.10

533.09

533.00

532.88

532.99

534.48

534.52

534.50

534.31

534.21

533.14

533.24

533.83

533.11

533.33

533.08

533.15

534.74

534.90

533.76

533.27

532.88

532.83

532.82

533.16

532.88 533.14

532.91

533.15

533.20

533.42

533.23

533.24

533.24

533.02

533.09

533.62 533.83

533.68

533.63

533.20

533.27

533.39

533.43

533.39

533.36

533.56

534.17

534.63

534.98

534.47

533.99

533.42

534.52

535.72

535.74

535.17

534.99

533.15

533.00

533.21

533.62534.34535.12
535.56
536.45
537.12

537.77

537.50

538.05

536.23 538.18

535.39

535.12

538.31

538.07

539.38

539.14

540.79

541.95

542.15

543.68

543.36 544.10
545.55

545.89 538.77

546.36
550.41

548.79

547.72 547.22

545.74 548.03

547.76

549.40 549.73

548.15

545.78

543.64

539.71

537.59

539.18

538.58

539.69

540.48

541.20

540.36

540.10

540.13

539.64
539.44

540.03

542.47

543.44

545.16
546.33

546.18 547.23

544.72

542.38
544.30

547.36

544.92

546.35

547.99
548.80

549.76

548.79

547.30

546.46

545.01

543.38

541.10

545.35

543.63

541.66

539.81

539.32

540.26

541.10

542.69
543.02

541.43

536.86

538.79

537.68

535.15

533.29

533.41

533.38

532.98

532.44 532.59

531.47 531.68

530.71

532.07

531.03

532.04

531.35

531.89

531.25

531.88

531.35

531.66

531.38
531.23

530.79

530.71

530.70

530.57

530.44

530.27

530.07

529.92

529.60
529.67
529.71

529.64 529.65

529.61

529.39

529.34 529.20

531.16

532.37 532.52 530.21
531.55

530.60

530.09

528.97

528.95 528.99

529.07

529.03 529.15

529.32

529.56
529.77

529.76 529.85

530.36

530.21

529.81
529.80

529.92

530.26

530.53

530.47
530.53
530.52
530.56

533.21

532.40

534.70

534.08

535.34

536.13

537.16537.10

536.94536.73

537.79

539.28

540.41

540.04

538.38

537.28

536.39

536.80

535.38

534.05

532.89

533.37

535.67

536.59

533.46

536.72

535.90

535.01

532.40

532.17 532.34 532.37

533.75

535.19

536.21 536.97

532.16
532.44

534.51

533.92

535.91

536.80

535.84

535.32

535.71
536.22

534.29

533.67

533.30

533.04

533.87

535.22
536.07

533.02

533.43

533.35 533.26

548.08

532.59

533.33

533.23

551.28 551.66 551.74 551.87

551.82

532.82 532.82

551.73 551.60

552.17
551.49

553.32

552.81

549.41

551.89 551.04

550.23

550.18 549.22532.86

532.7

550.80 5

549.87533.12

532.83

532.58

532.54

532.45

532.89 532.44

532.80

532.83

532.68

532.77

532.63

532.88

532.54

532.61
532.36

548.61

546.09 546.22

547.05

548.25
533.10

533.47

533.66

543.09534.00

540.77

540.85
543.61

544.44

540.68 540.18

541.02
535.01

532.95

535.08

535.13

533.91

535.64

537.55
537.66

536.16

534.93

534.96

537.06 534.18

535.38

533.00

539.47

538.10

544.70

542.71

551.90

549.42

533.00

542.97

541.74

533.99

539.97

532.69

531.65

533.66

534.12

533.12

533.01

532.79

532.92

532.65

533.27

533.22

533.40

დირექტორი:

მასშტაბი: 1:500

აზომა:

დახაზა:

16.10.2024w.

დამკვეთი

g
k

kg

w

სან

Tg

პირობითი აღნიშვნები

qs

qa

- ის კოორდინატთა სისტემის პროექცია

შენიშვნა:

ლითონის ღობე
ბეტონის ფუნდამენტზე

ბორდიური

ლითონის ღობე

-ა- გზა ასვალტის საფარით

გზა მოხრეშილი ხის ბოძი

რკინის ბოძი

ბეტონის ბოძი

მთავარი izohifsi
დამხმარე izohifsi

500.52 სიმაღლის ნიშნული

rek. tab.

ბალახი
ბუჩქი

ბუჩქი ეკლიანი

ბუჩქინარი გაუვალი ვაზი

ხე გამხმარი

გაზონი

პალმა ლ მოჭრილი ხე ა

-xr-
ბეტ გზა ბეტონის საფარით

კიბე

500

კ. კირკიტაძე

მეს. შპს. "ირ.აბაშიძე 555"

კ. კირკიტაძე

ქალაქი თბილისი , გზატკეცილიწყნეთი , N

40ა; ქალაქი თბილისი , ბაგები, წყნეთის გზატკეცილი,

N 40 ; ქალაქი თბილისი , ბაგები, გზატკეცილიწყნეთი ,

N 36-ის მიმდებარედ (s/k: 01.14.08.001.600)
მეს. შპს. "ირ.აბაშიძე 555" (ს/კ 402204299) საკუთრებაში არსებული 5003.0კვ.მ. არასასოფლო-სამეურნეო დანიშნულების მიწის ნაკვეთის ქვაბულის ნიშნულების

477400

4617600

477300

4617650

qa

მშენებარე

მშენებარე

ბეტ

ბეტ

-a-

-a-

-a-

-a-

-a-

-a-

-a-

-a-

-a-

-a-

-a-

xa

pla

g

g

g

g

g

g

g

1

2

3

5 4 6
7

8

9

10

11

12

14 13

15

18

16

17

19

20

21

22

23

24

25 26

27

28
29

30 31

32

33 34

35 36

37

38 39 40

41

42

43 44

45 46

47

48

49 50

51

52 53

54

55

56

57

58

60 59

61

62
63

65 64

66

67

68

69

70

71 72

73

74

75

76

77

78
80 79
81

82 83
84

85 86

87

88

89

90

91

92 93 94
95
96

97 98 99 100

101

102

103

104

105

106

107

108

109

110

119117

111

113

112

114

115116 118 120

121

122

123

125

124

126

127
128

129

130 131
133 132

134

135

136

137

138

139

140

141

142
143

144

145

146 147

148

149

150

151 152

153

154 155

156 157

158

159

160

161

162
163

164
165

166 167 168 169

170
171

172 173

174

175 176

177
178
179

180

181 182
183

184 185 186 187
188 189

190 191 192
193

194

195 196

197
198

199 200 201
202 203
204

205
206

207 208

210 209 211

213

212

214 215

216 217

218

219

220

221

222

224

225 226

223
227

228 229
231 230

232

233

234

235

236

237

238 239

234

241

242
243

244
245

248 247 246

249

250 251

252

253

254

255 256

257
258

259

260
261

263 262

264

265

266

268 267
269

270 271 272

lasha-jambazishvili@mail.ru tel: 598 65 33 46

ი.მ. ლაშა ჯამბაზიშვილი (ს/ნ 57001038103)

ქ.თბილისი, გალანი ა მიკრო კორ. 64 სადარბაზო IV.

ბინა 77

ლ. ჯამბაზიშვილი