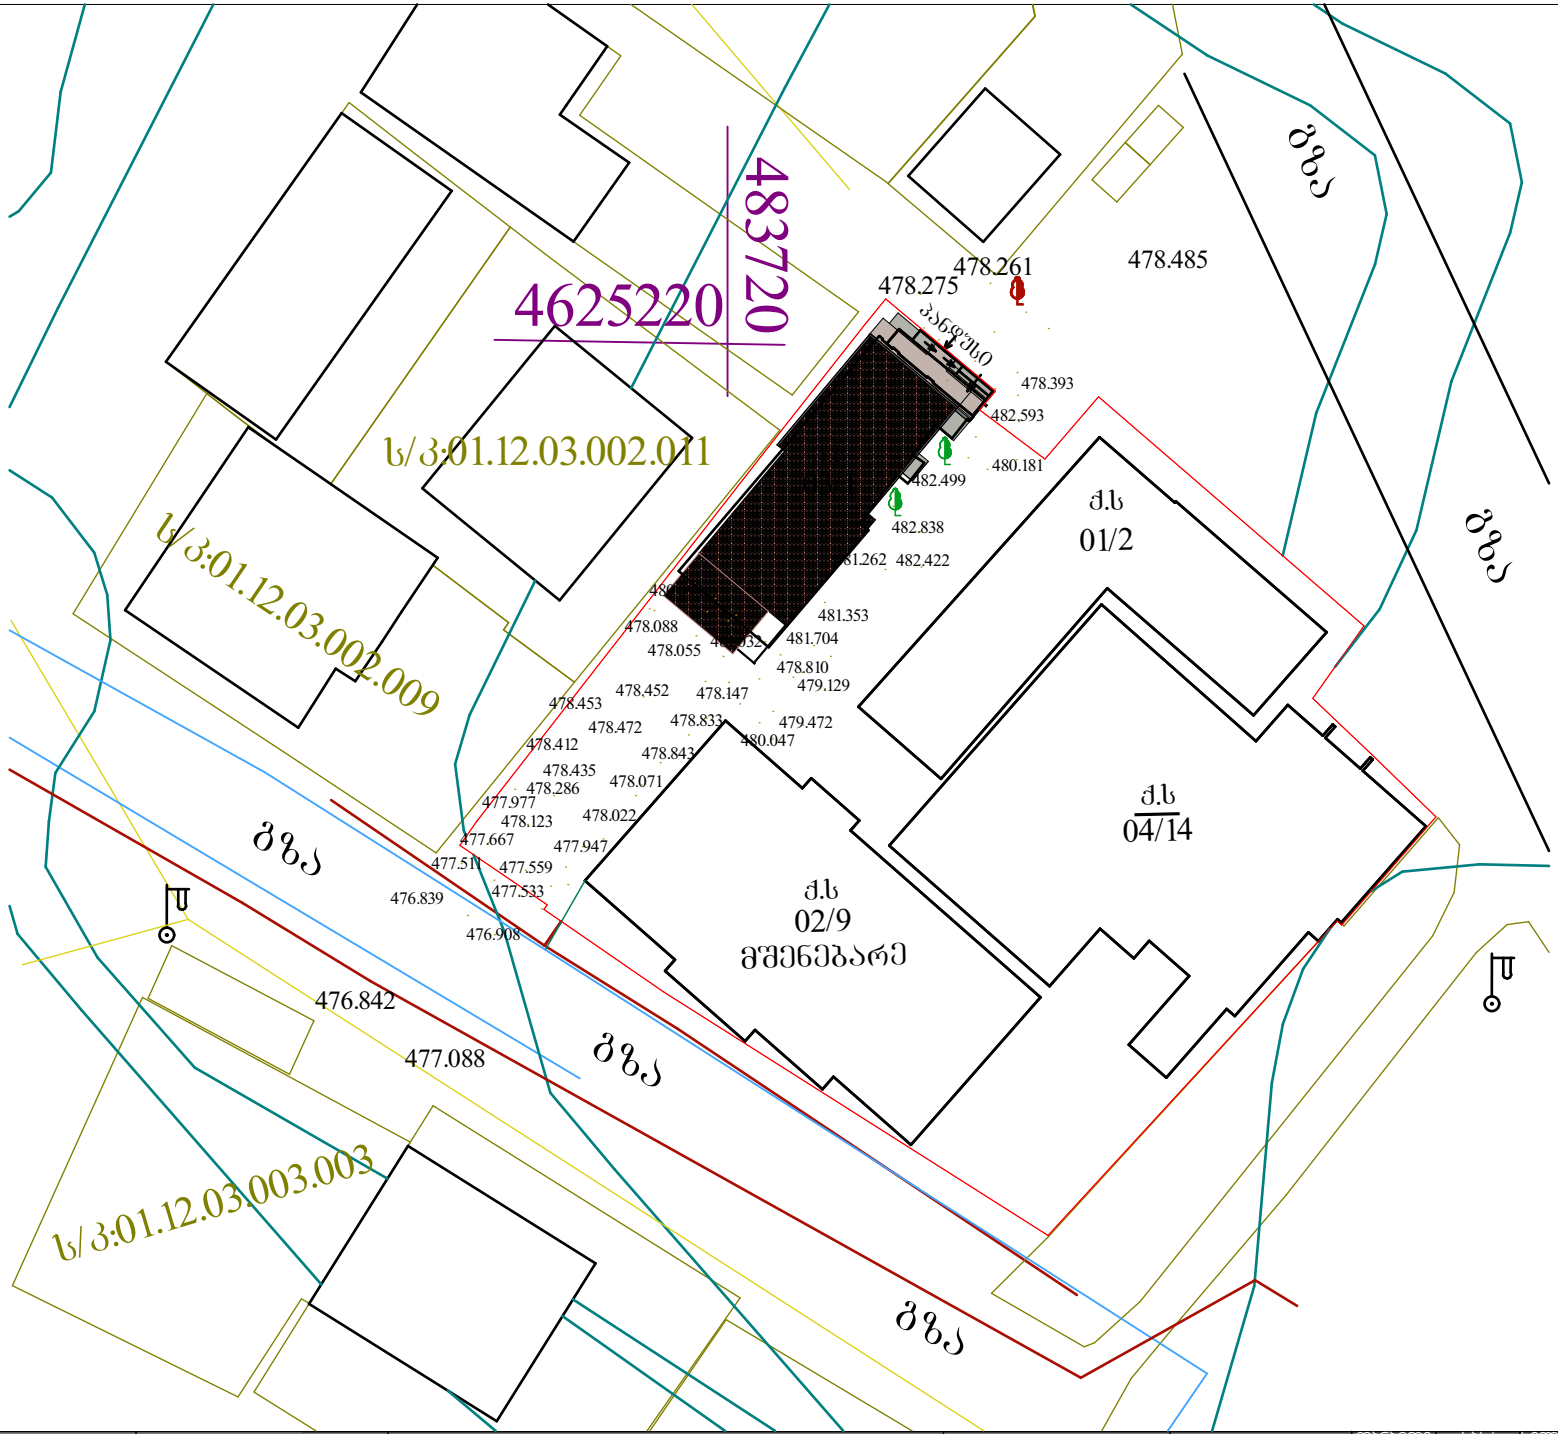

პროექტის დასახელება:	შემსრულებელი:	გვერდის დასახელება:	პირობითი აღნიშვნები:			მისამართი:	დამკვეთი:	თანამდებობა	სახ/გვარი	ნახმარწერა	მასშტაბი:	ფურცლის №	თარიღი:
მიშენება		საპროექტო გენ-გეგმა	საკადასტრო საზღვარი	ბლოკი		ქალაქი თბილისი, ანაანის 414-ე დივიზიონის ქუჩა, №39 ს/კ: 01.12.03.002.037	ვლადიმერ ლეკბორაშვილი	მთ.არქიტექტორი	ი. ჭარბელია		1:500	10	14/01/2026
			სვეტები	ტიხარი									
			ბეტონი					დამფუძნა	ი. ჭარბელია				

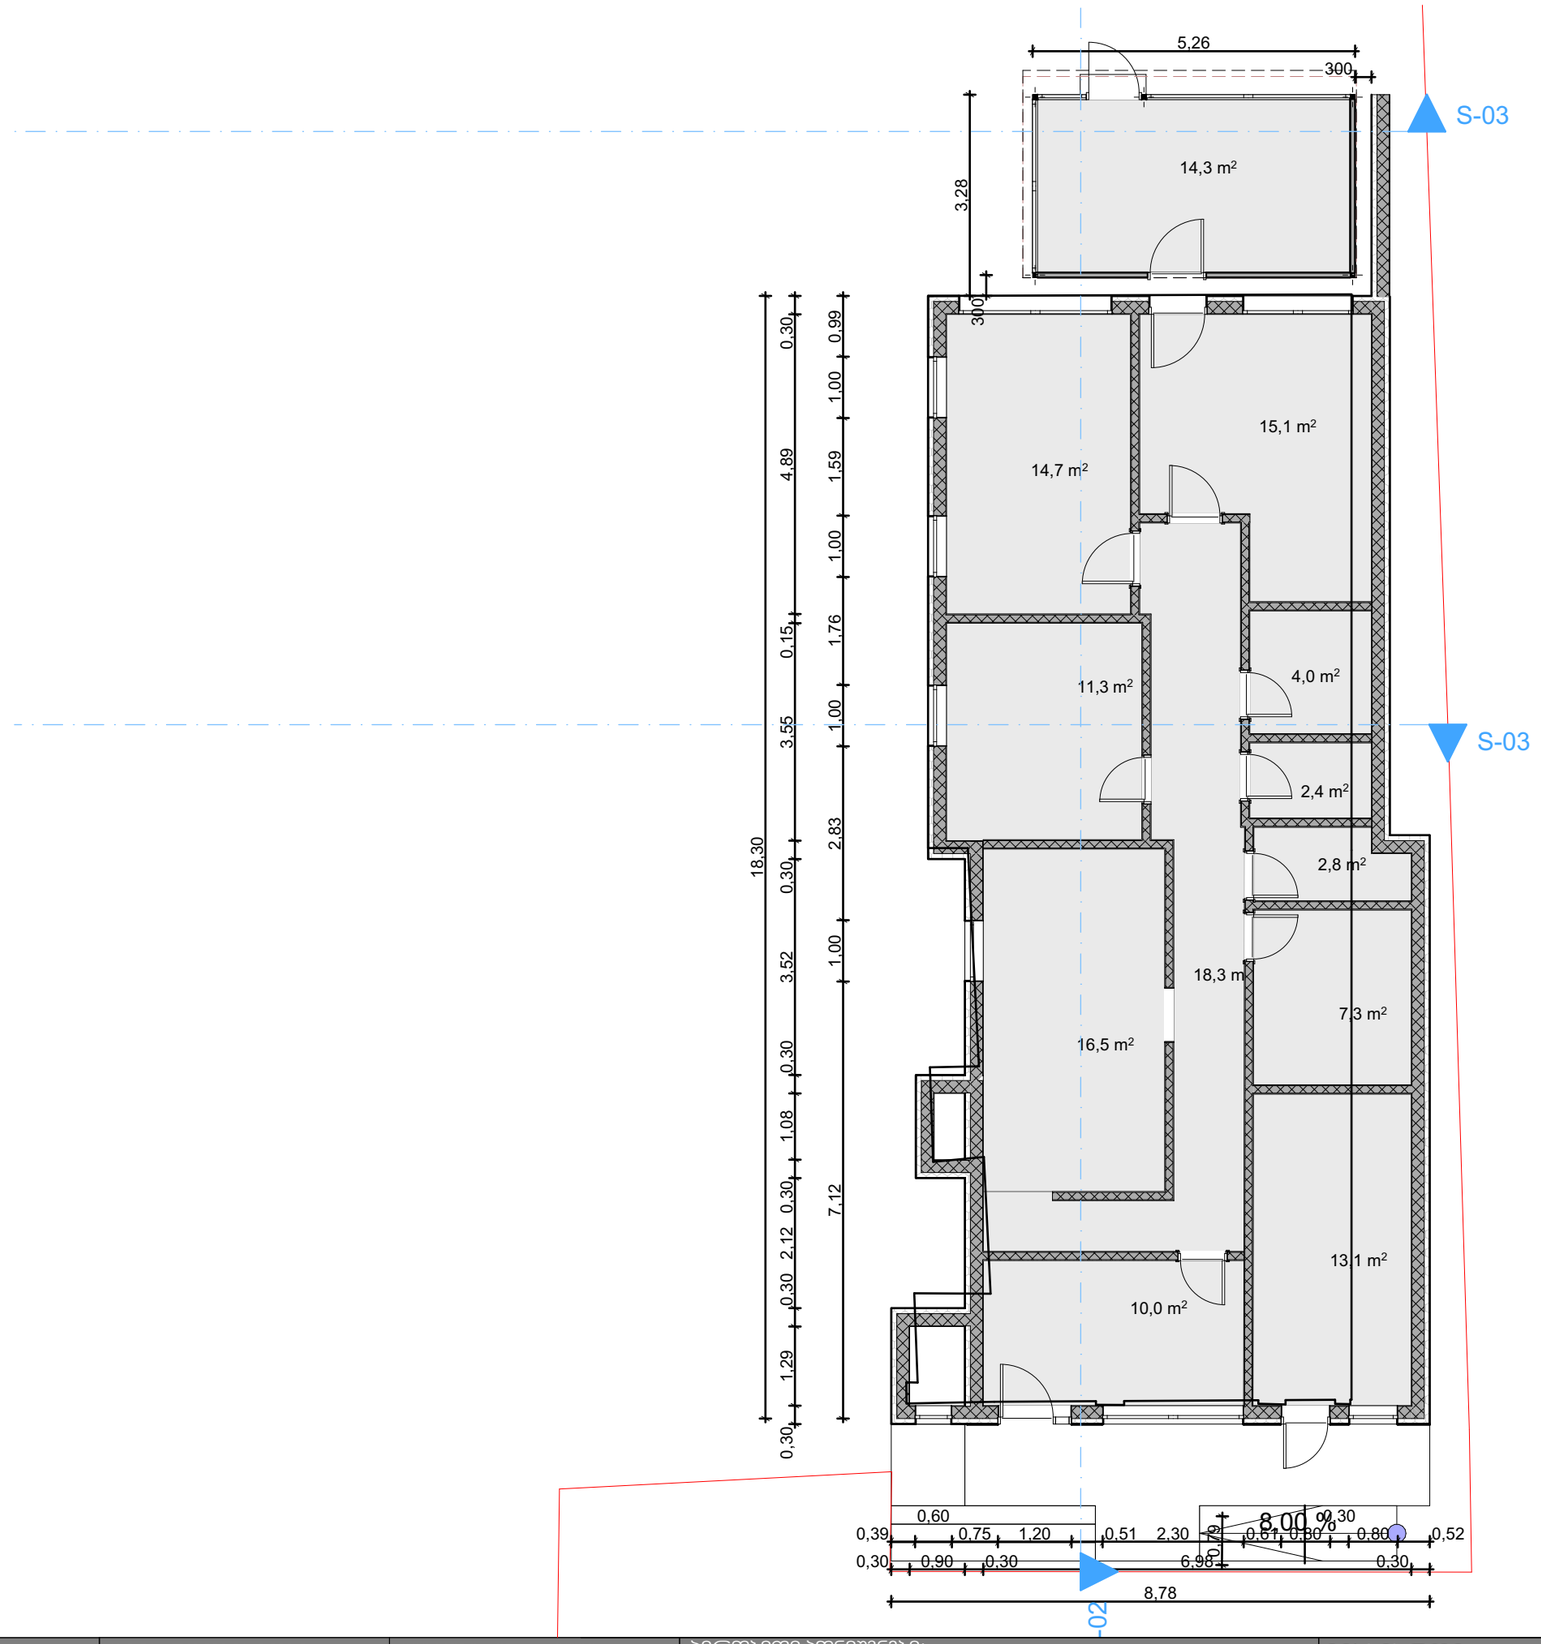

პროექტის დასახელება:	შემსრულებელი:	ფურცლის დასახელება:	პირობითი აღნიშვნები:			მისამართი:	დამკვეთი:	თანამდებობა	სახ/გვარი	ხელმოწერა	მასშტაბი:	ფურცლის №:	თარიღი:
მიშენება		საპროექტო გეგმა 0,00 ნიშნულზე	საკადასტრო საზღვარი	ბლოკი		ქალაქი თბილისი, ანაპის 414-ე დივიზიის ქუჩა, №39	ვლადიმერ ლეკბორაშვილი	მთ.არქიტექტორი	ი. ჯორჯოლიანი		1:100	11	14/01/2026
			სვეტები	ტიხარი									
			ბეტონი					დამკვეთი	ი. ჯორჯოლიანი				

ს/კ: 01.12.03.002.037

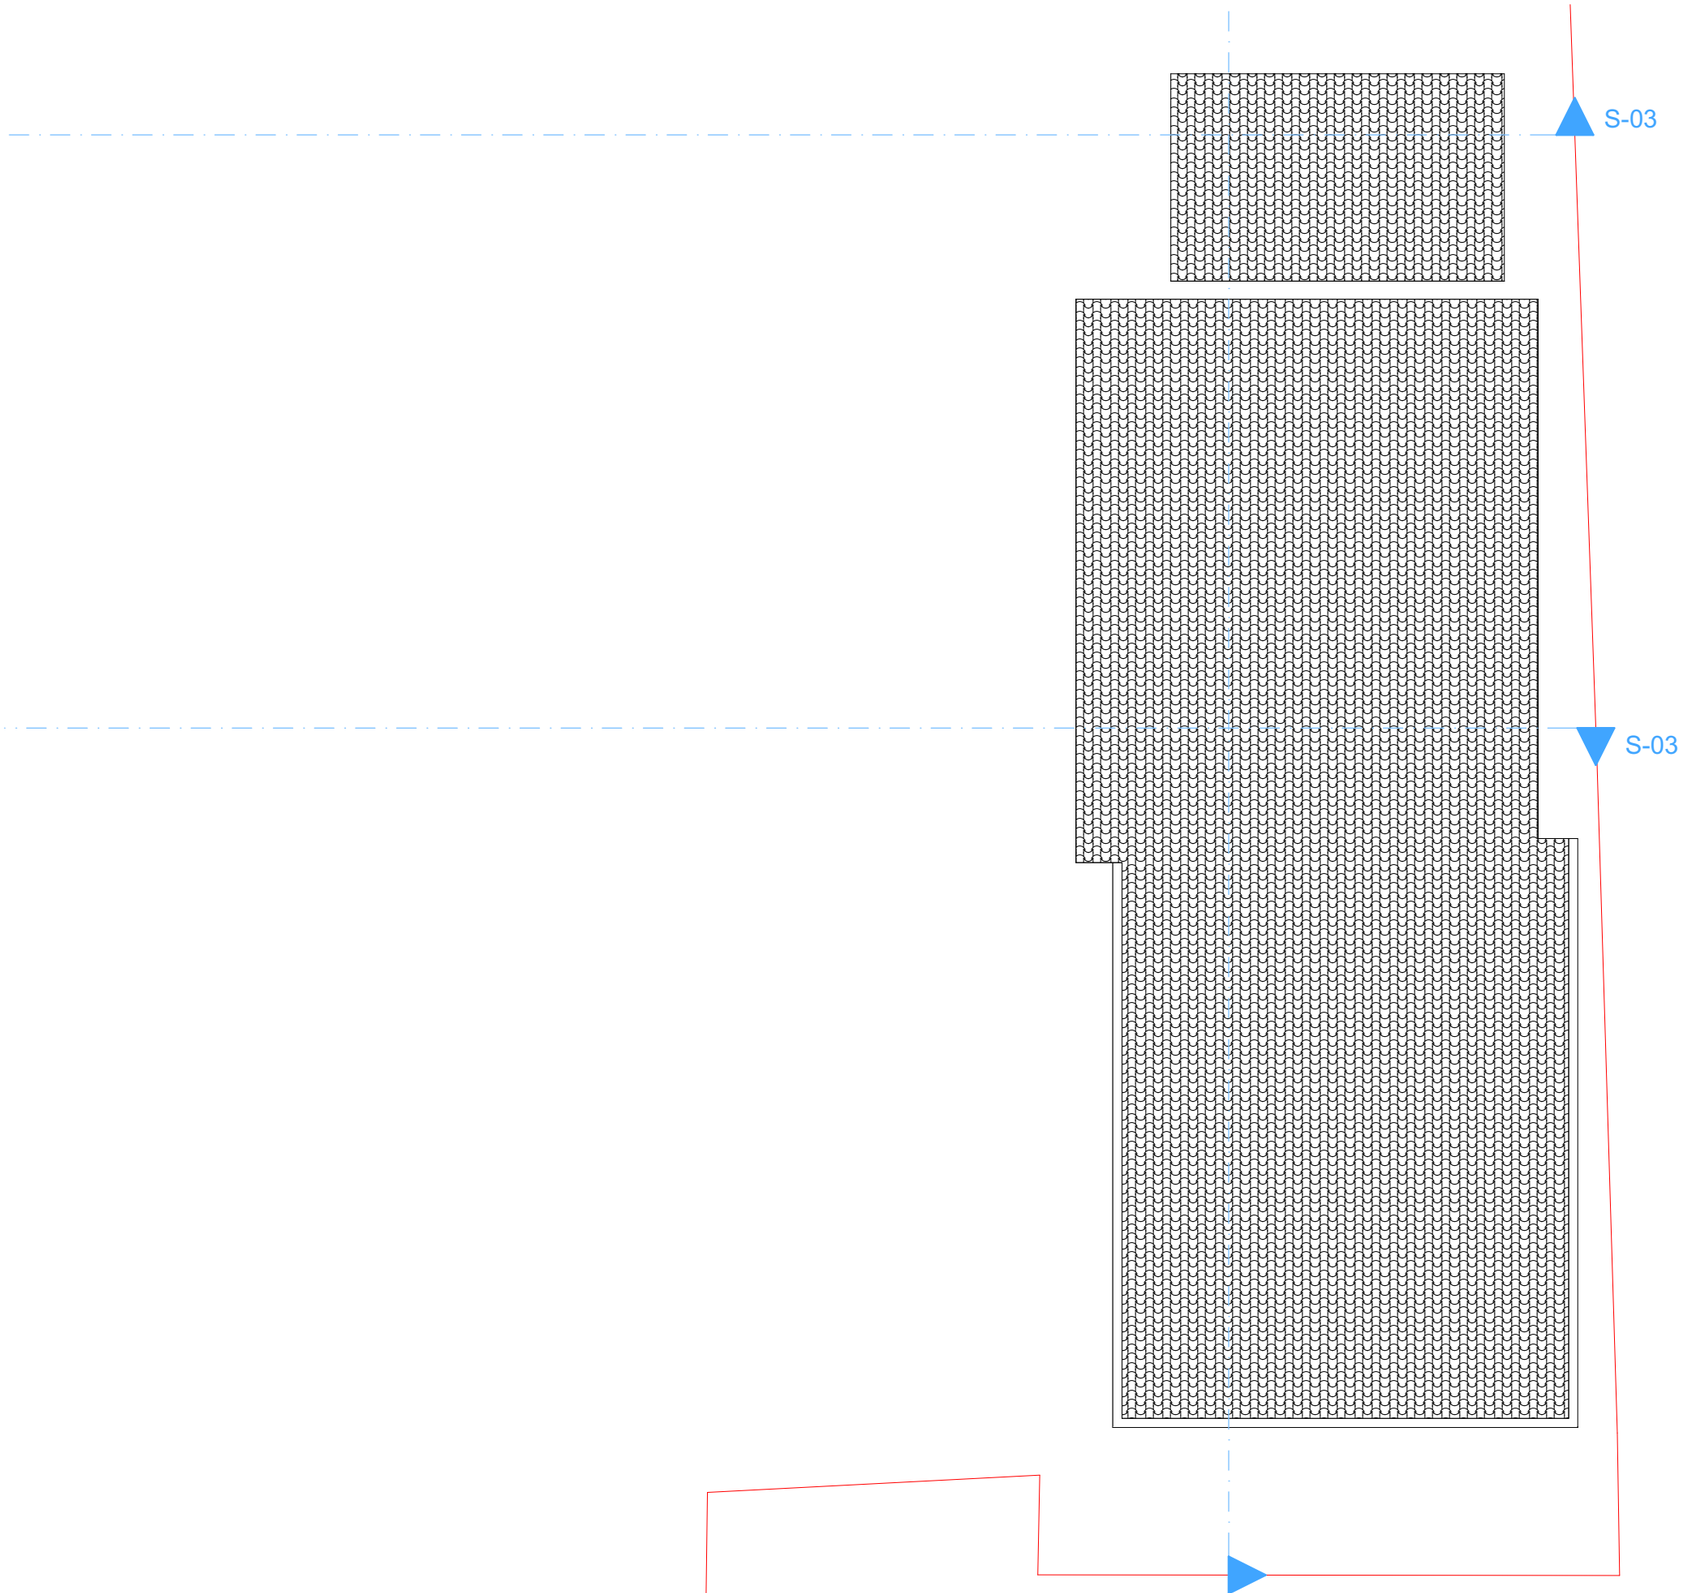

პროექტის დასახელება:	შემსრულებელი:	გვერდის დასახელება:	პირობითი აღნიშვნები:			მისამართი:	დამკვეთი:	თანამდებობა	სახ/გვარი	ხელმოწერა	მასშტაბი:	ფურცლის №	თარიღი:
მიშენება		**საპროექტო გადახურვის გეგმა**	საჯდასტრო საზღვარი	ბლოკი		ქალაქი თბილისი, ანაპის 414-ე დივიზიის ქუჩა, №39 ს/კ: 01.12.03.002.037	ვლადიმერ ლეკბორაშვილი	მთ.არქიტექტორი	ი. ჯორჯოლია		1:100	12	14/01/2026
			სვეტები	ტიხარი									
			ბეტონი					დამპროექტებელი	ი. ჯორჯოლია				

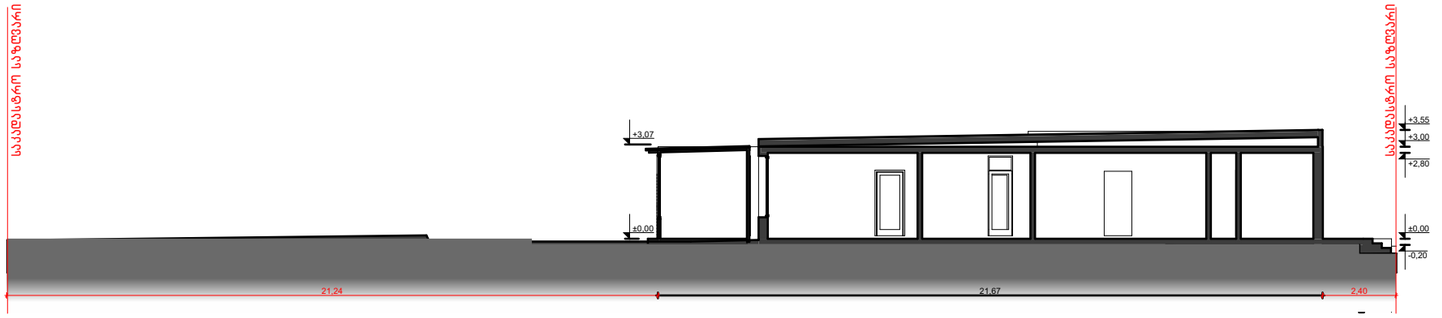

პროექტის დასახელება:	შემსრულებელი:	გვერდის დასახელება:	პირობითი აღნიშვნები:			მისამართი:	დამკვეთი:	თანამდებობა	სახ/გვარი	ხელმოწერა	მასშტაბი:	ფურცლის №	თარიღი:
მიშენება		**საპროექტო ჭრილი 1-1**	საკადასტრო საზღვარი	ბლოკი		ქალაქი თბილისი, ანაპის 414-ე დივიზიის ქუჩა, №39 ს/კ: 01.12.03.002.037	ვლადიმერ ლეკბორაშვილი	მთ.არქიტექტორი	ი. ჯერულია		1:200	13	14/01/2026
			სვეტები	ტიხარი									
			ბეტონი					დამპროექტებელი	ი. ჯერულია				



პროექტის დასახელება:	შემსრულებელი:	გვერდის დასახელება:	პირობითი აღნიშვნები:			მისამართი:	დამკვეთი:	თანამდებობა	სახ/გვარი	ხელმოწერა	მასშტაბი:	ფურცლის №	თარიღი:
მიშენება		**საპროექტო ჭრილი** 2-2	საპროექტო საზღვარი	ბლოკი		ქალაქი თბილისი, ანაპის 414-ე დივიზიის ქუჩა, №39 ს/კ: 01.12.03.002.037	ვლადიმერ ლეკბორაშვილი	მთ.არქიტექტორი	ი. ჯორჯოლია		1:200	14	14/01/2026
			სვეტები	ტიხარი									
			ბეტონი					დამკვეთი	ი. ჯორჯოლია				



პროექტის დასახელება:	შემსრულებელი:	გვერდის დასახელება:	პირობითი აღნიშვნები:			მისამართი:	დამკვეთი:	თანამდებობა	სახ/გვარი	ხელმოწერა	მასშტაბი:	ფურცლის №	თარიღი:
მიშენება		საპროექტო ფასადი	საპროექტო საზღვარი	ბლოკი		ქალაქი თბილისი, ანაპის 414-ე დივიზიის ქუჩა, №39 ს/კ: 01.12.03.002.037	ვლადიმერ ლეკბორაშვილი	მთ.არქიტექტორი	ი. ჯორჯოლია		1:200	15	14/01/2026
			სვეტები	ტიხარი									
			ბეტონი					დამკვეთი	ი. ჯორჯოლია				

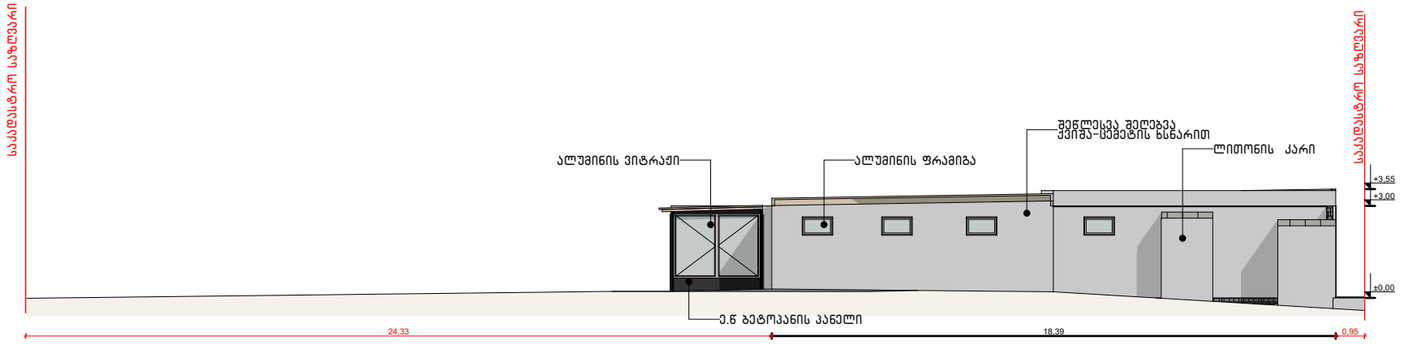

პროექტის დასახელება:	შემსრულებელი:	გვერდის დასახელება:	პირობითი აღნიშვნები:			მისამართი:	დამკვეთი:	თანამდებობა	სახ/გვარი	ხელმოწერა	მასშტაბი:	ფურცლის №:	თარიღი:
მიშენება		**საპროექტო ფასადი**	საპროექტო საზღვარი	ბლოკი		ქალაქი თბილისი, ანაპის 414-ე დივიზიის ქუჩა, №39	ვლადიმერ ლეკბორაშვილი	მთ.არქიტექტორი	ი. ჯორჯოლია		1:200	16	14/01/2026
			სვეტები	ტიხარი									
			ბეტონი			ს/კ: 01.12.03.002.037		დამკვეთი	ი. ჯორჯოლია				