
A202' მაქსიმალური სიმაღლის განსაზღვრის სქემა

1:200 ჭრილები

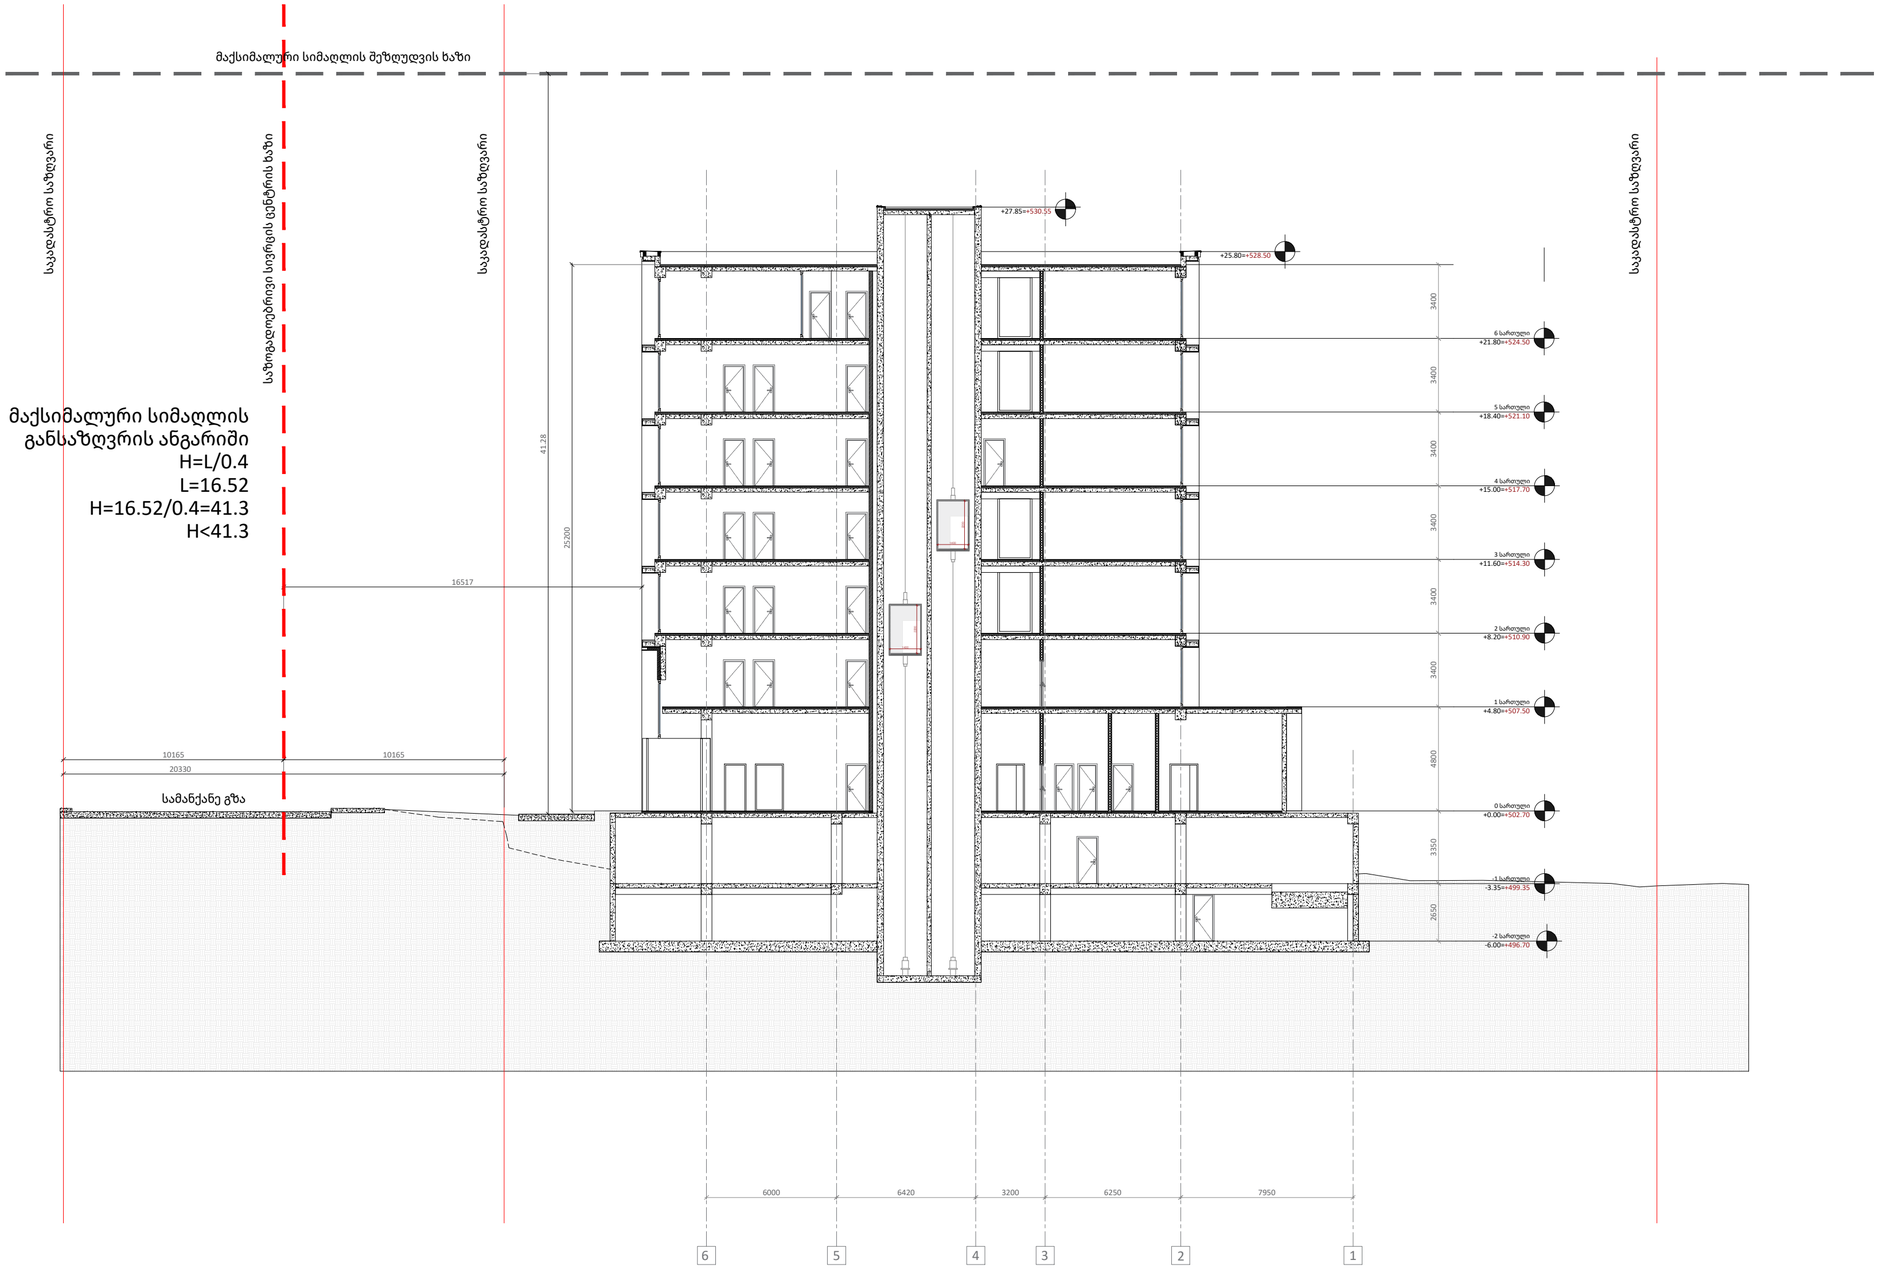

A2

A202'

სათაური

მაქსიმალური სიმაღლის
განსაზღვრის სქემა

Ns studio
0179 ბაზალეთის ქუჩა 3
ქ. თბილისი, საქართველო.
Tel: 593 27 88 58
info@nsstudio.ge

პროექტი

ავერსის პოლიკლინიკა მებრძოლთა ქუჩაზე

სტრუქტურა

Progresi LTD
ვაჟა-ფშაველას გამზირი 16
ქ. თბილისი, საქართველო.
Tel: (995 32) 237 10 09
progresi.ltd@gmail.com

ინფორმაცია დამკვეთის შესახებ

შპს "ავერსის კლინიკა"

სქემატური გეგმა

01.14.2026


Cad Dwg File: **Kutaisi Residential**

ლუკა ჩაგანავა
ნინო ჭანტურია
მარიამ ქარჩხაძე
ანი გველესიანი
თედო ინასარიძე
მარიამ ქირია
ილია შენგელია

Ns studio

მიწის ნაკვეთის ტოპოგრაფიული აზომვითი ნახაზი

ქალაქი თბილისი, ვარკეთილის, II/მრ ს.კ 01.19.20.002.026

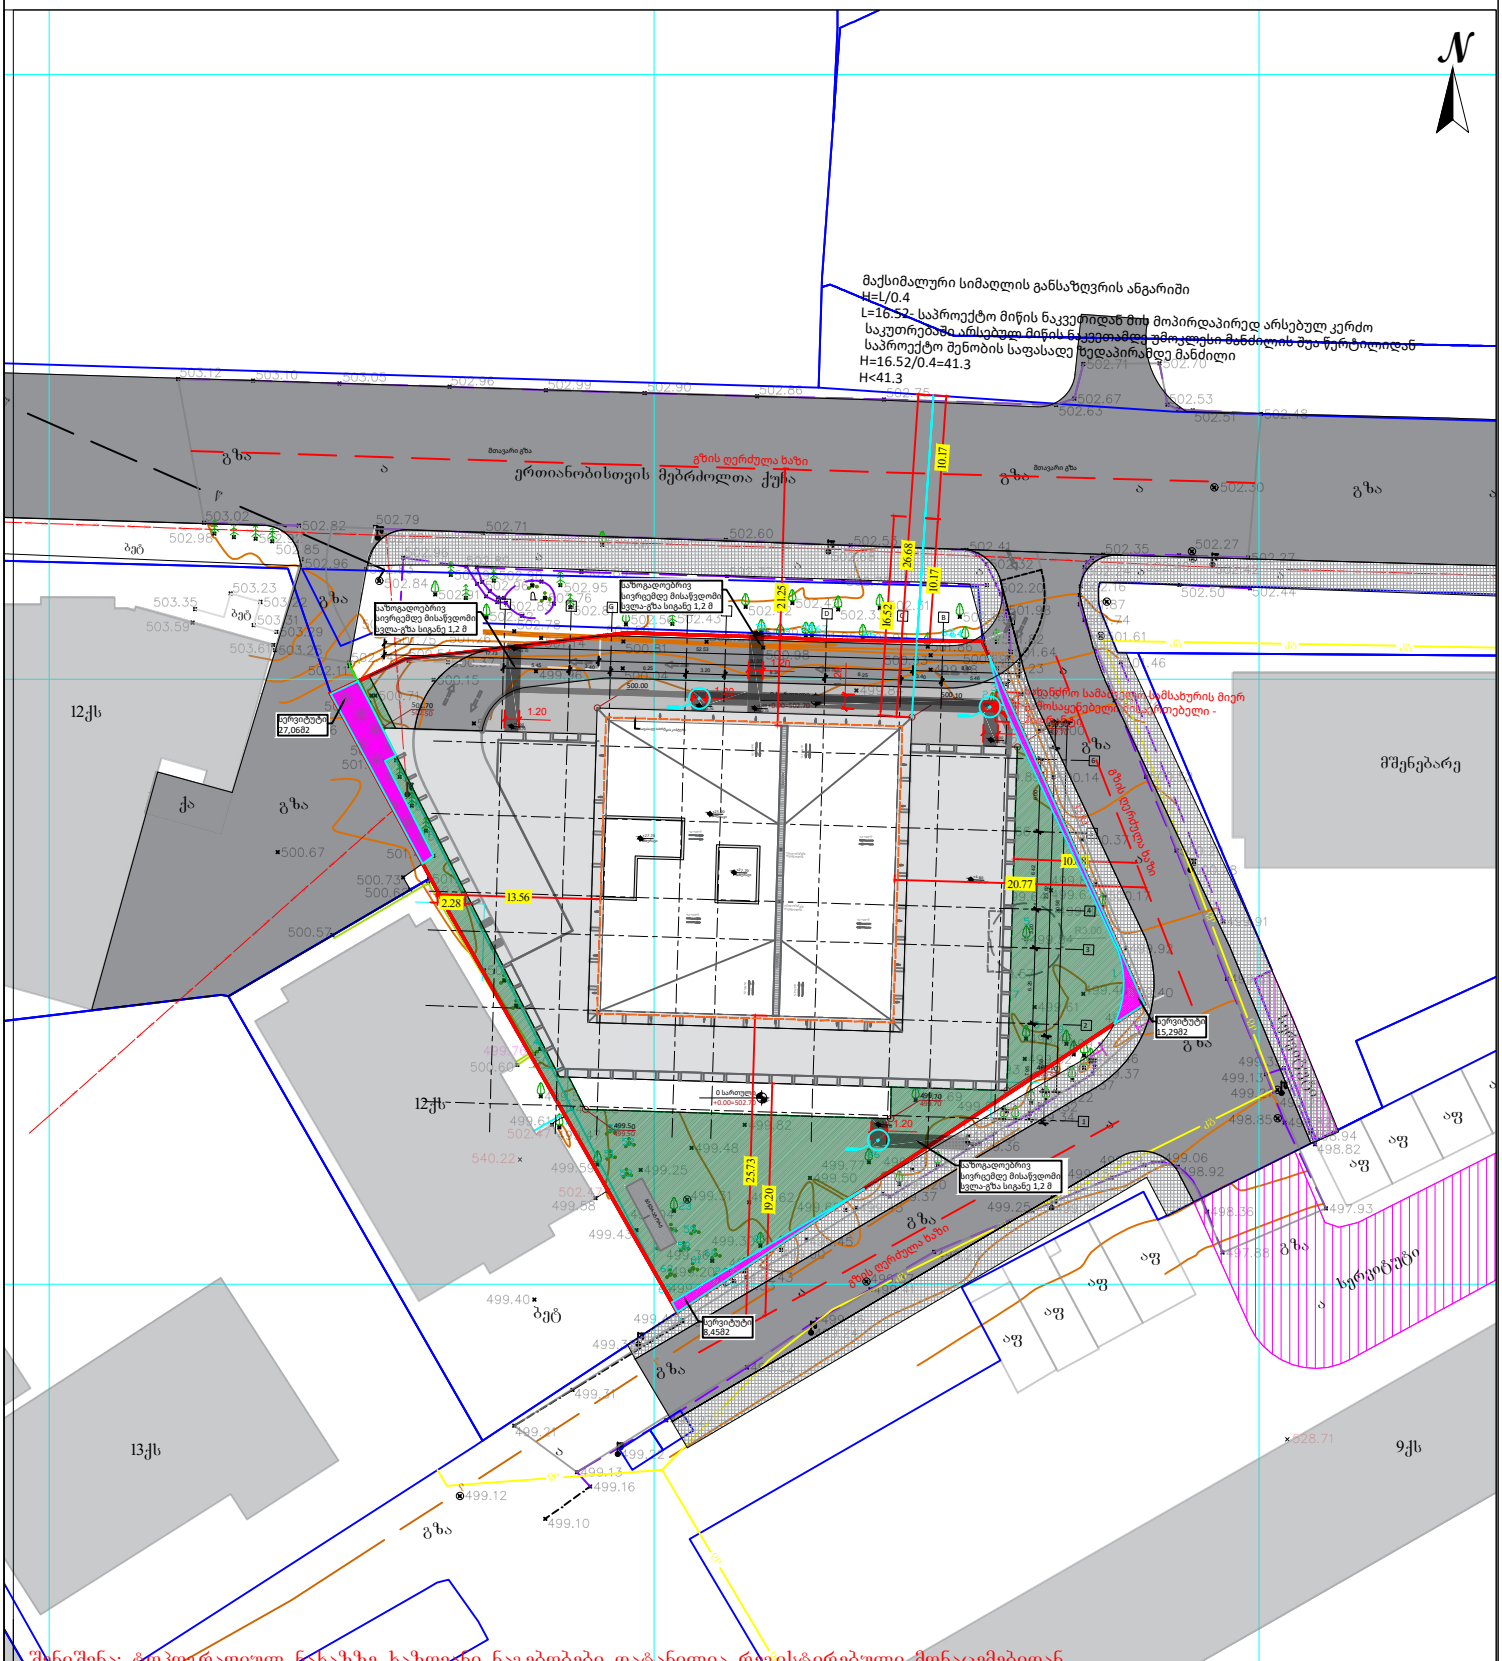

შენიშვნა: ტოპოგრაფიულ ნახაზზე ხაზოვანი ნაგებობები დატანილია რეგისტრებული მონაცემებიდან

პირობითი აღნიშვნები	შენიშვნა: მიწის სამუშაოები შეათანხმეთ კომუნიკაციის წარმომადგენლებთან				
მიწისქვეშა კომუნიკაციები	ნაკვეთის სახღვარი	ბუჩქი	ცოცხალი ღობე	პროექცია UTM 38N საკოორდინატო სისტემა WGS 84	ღობე
კანალიზაცია	შენობა	ვაზი	ხეების რიგი		ბორდიური
დენის კაბელი	არკა	გაზონი	ტრანსფორმატორი		ბეტონი
გაზის მილი	ფარდული	სამეთვალყურეო ჭები ძელი	რადიო ან ტელე ანძა		კედელი
წყლის მილი	კიბე	შადრევანი	ლამპიონები		საყრდენი კედელი
კაშირგაბმულობა	ფოთლოვანი ხე	ონკანი	ელექტრო ბოძი		ბილიკი
	წიწვოვანი ხე	წყარო ან ჭა	რკინიგზა		გზის კონტური
	ხეხილის ხე	ბენზინგასამართი სადგური	იზოჰიფსი		ფლატე
	პალმა	მაღალი ძაბვის გადამცემი	მთავარი იზოჰიფსი		წყლის კონტური

ი/მ „ლევან ჩიტაიშვილი,, ს/ნ 53001014065
თბილისი, აწყურის ქუჩა №30
მობ: +995 598 18-04-18
trimblem3@gmail.com

აზომა		ლ.ჩიტაიშვილი
კომპ. უზრუნველყოფა		
დამკვეთი		

მაშტაბი 1:500 | 10.07.2025