A201 | ჭრილი 1-1

1:200 | ჭრილები

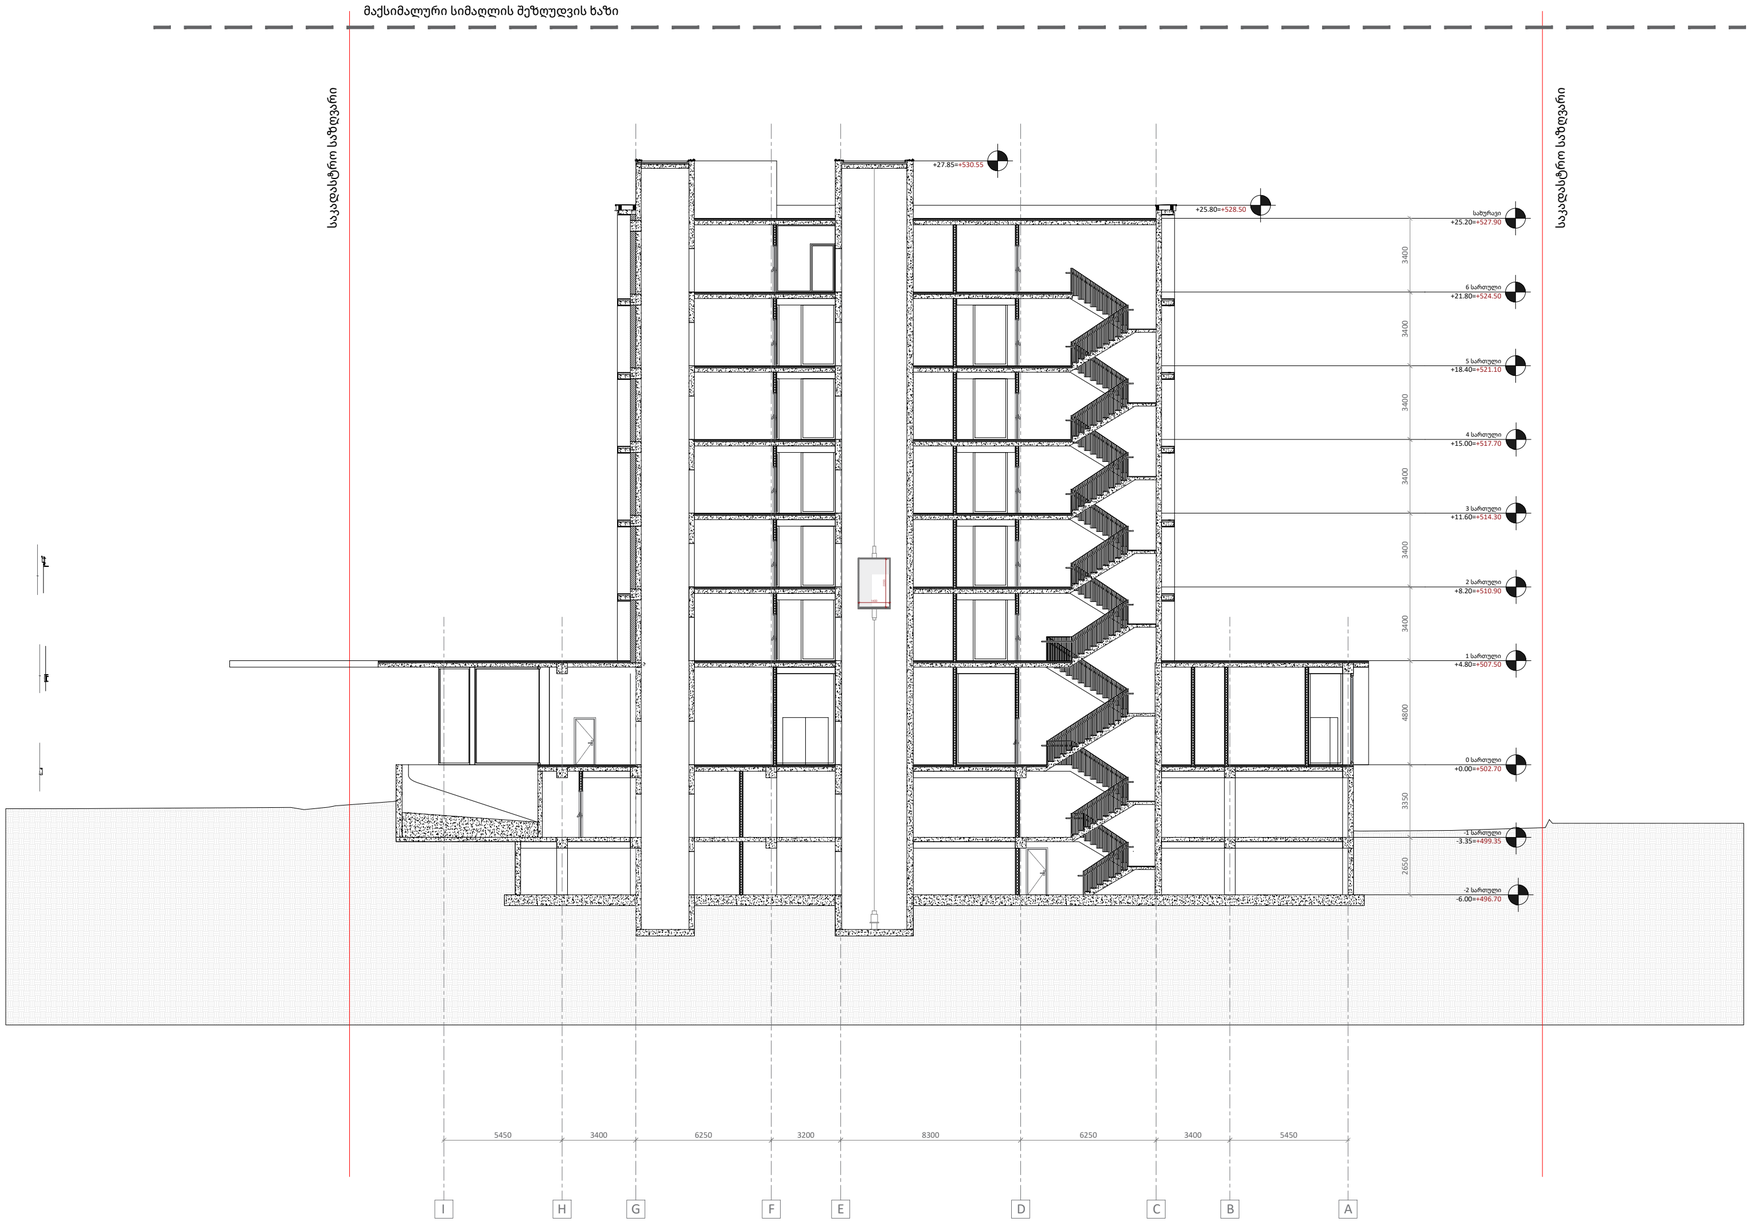

A2

A201

სათაური

ჭრილი 1-1

Ns studio
0179 ბაზალეთის ქუჩა 3
ქ. თბილისი, საქართველო.
Tel: 593 27 88 58
info@nsstudio.ge

პროექტი

ავერსის პოლიკლინიკა მებრძოლთა ქუჩაზე

სტრუქტურა

Progresi LTD
ვაჟა-ფშაველას გამზირი 16
ქ. თბილისი, საქართველო.
Tel: (995 32) 237 10 09
progresi.ltd@gmail.com

ინფორმაცია დამკვეთის შესახებ

შპს "ავერსის კლინიკა"

სქემატური გეგმა

01.14.2026

Cad Dwg File: **Kutaisi Residential**

ლუკა ჩაგანავა
ნინო ჭანტურია
მარიამ ქარჩხაძე
ანი გველესიანი
თედო ინასარიძე
მარიამ ქირია
ილია შენგელია

Ns studio

A202 | ჭრილი 2-2

1:200 | ჭრილები

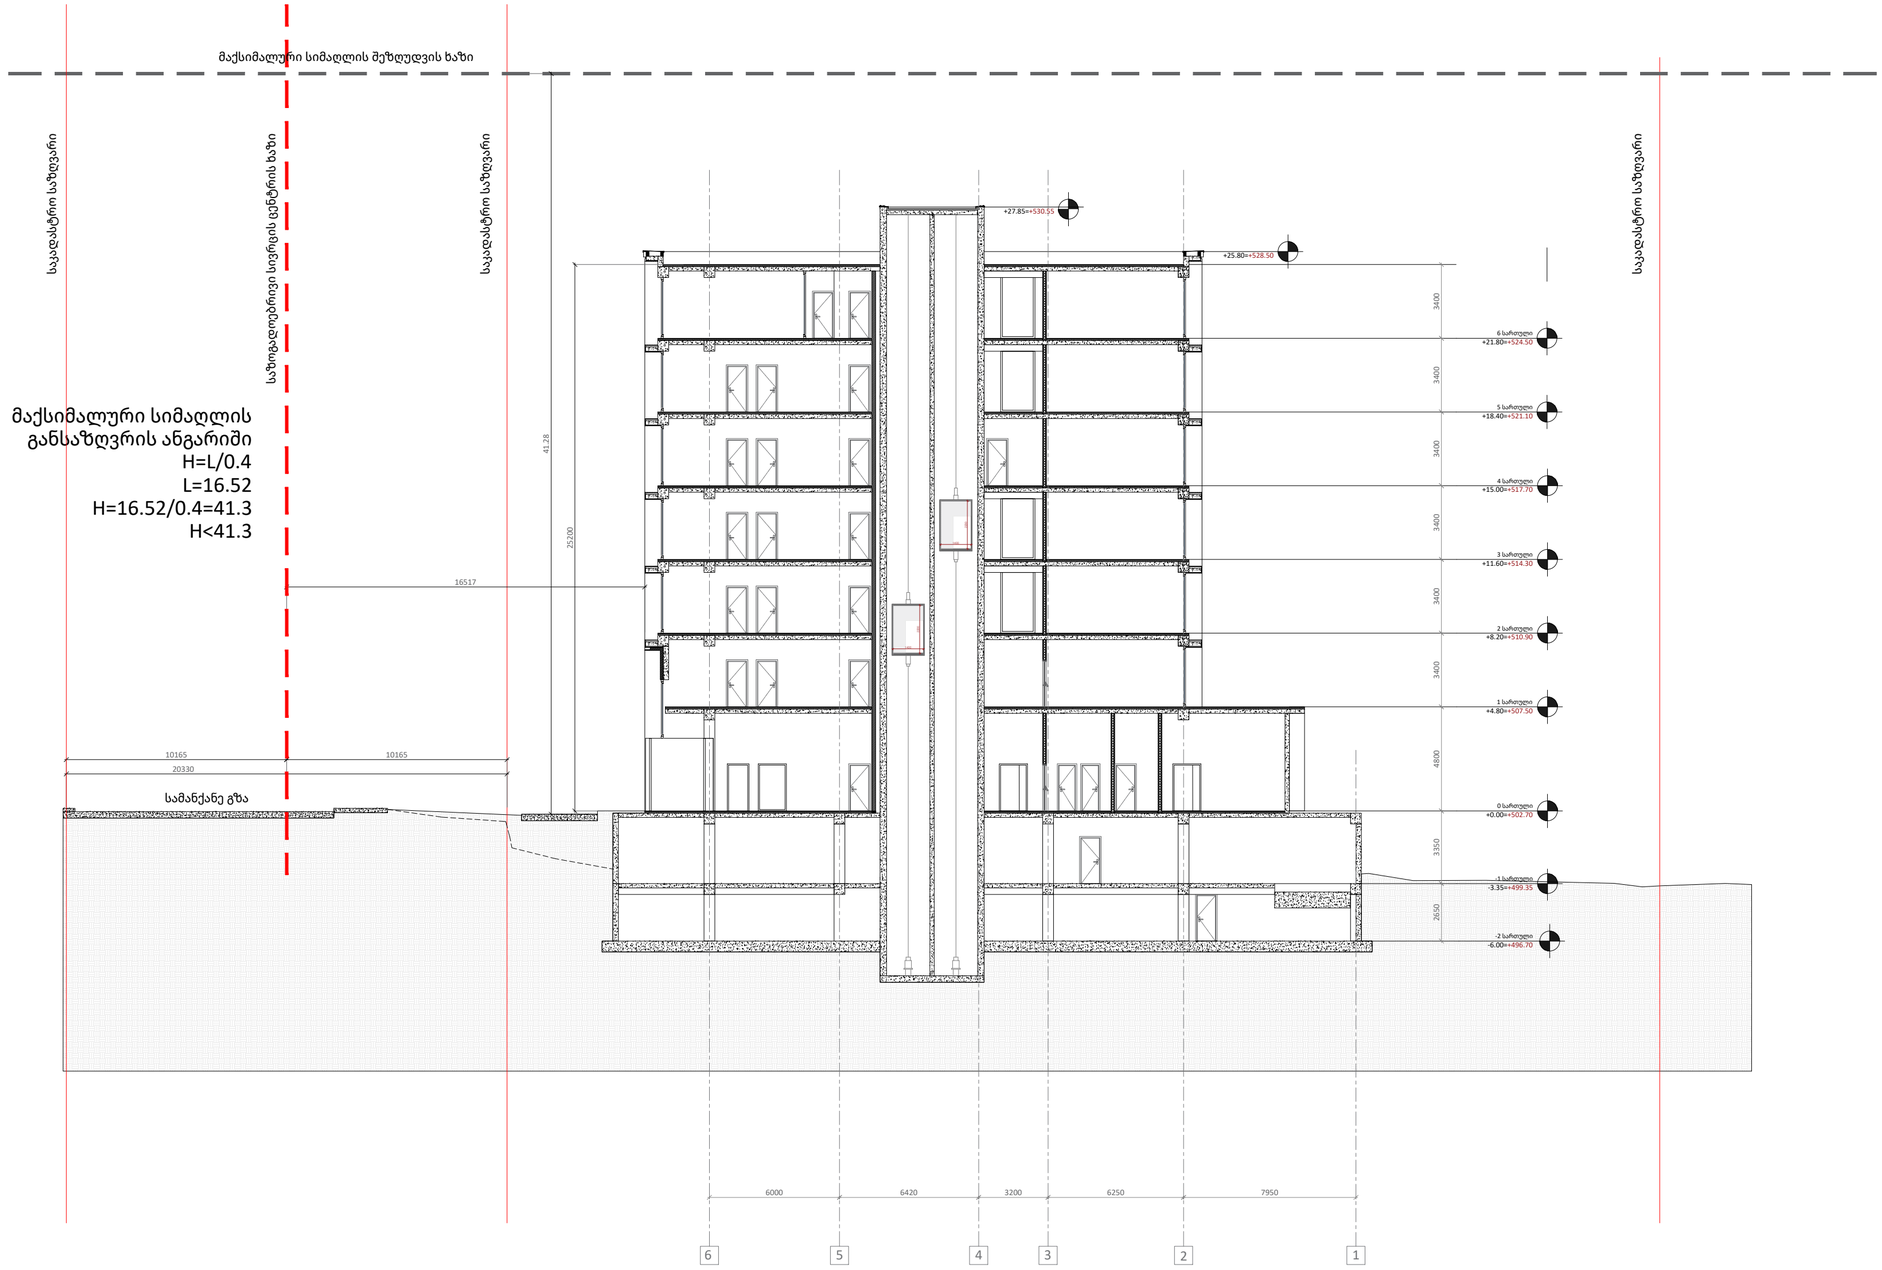

A2

A202

სათაური

ჭრილი 2-2

Ns studio
0179 ბაზალეთის ქუჩა 3
ქ. თბილისი, საქართველო.
Tel: 593 27 88 58
info@nsstudio.ge

პროექტი

ავერსის პოლიკლინიკა მებრძოლთა ქუჩაზე

სტრუქტურა

Progresi LTD
ვაჟა-ფშაველას გამზირი 16
ქ. თბილისი, საქართველო.
Tel: (995 32) 237 10 09
progresi.ltd@gmail.com

ინფორმაცია დამკვეთის შესახებ

შპს "ავერსის კლინიკა"

სქემატური გეგმა

01.14.2026

Cad Dwg File: **Kutaisi Residential**

ლუკა ჩაგანავა

ნინო ჭანტურია

მარიამ ქარჩხაძე

ანი გველესიანი

თედო ინასარიძე

მარიამ ქირია

ილია შენგელია

Ns studio

A201 | ჭრილი 1-1

1:200 | ჭრილები

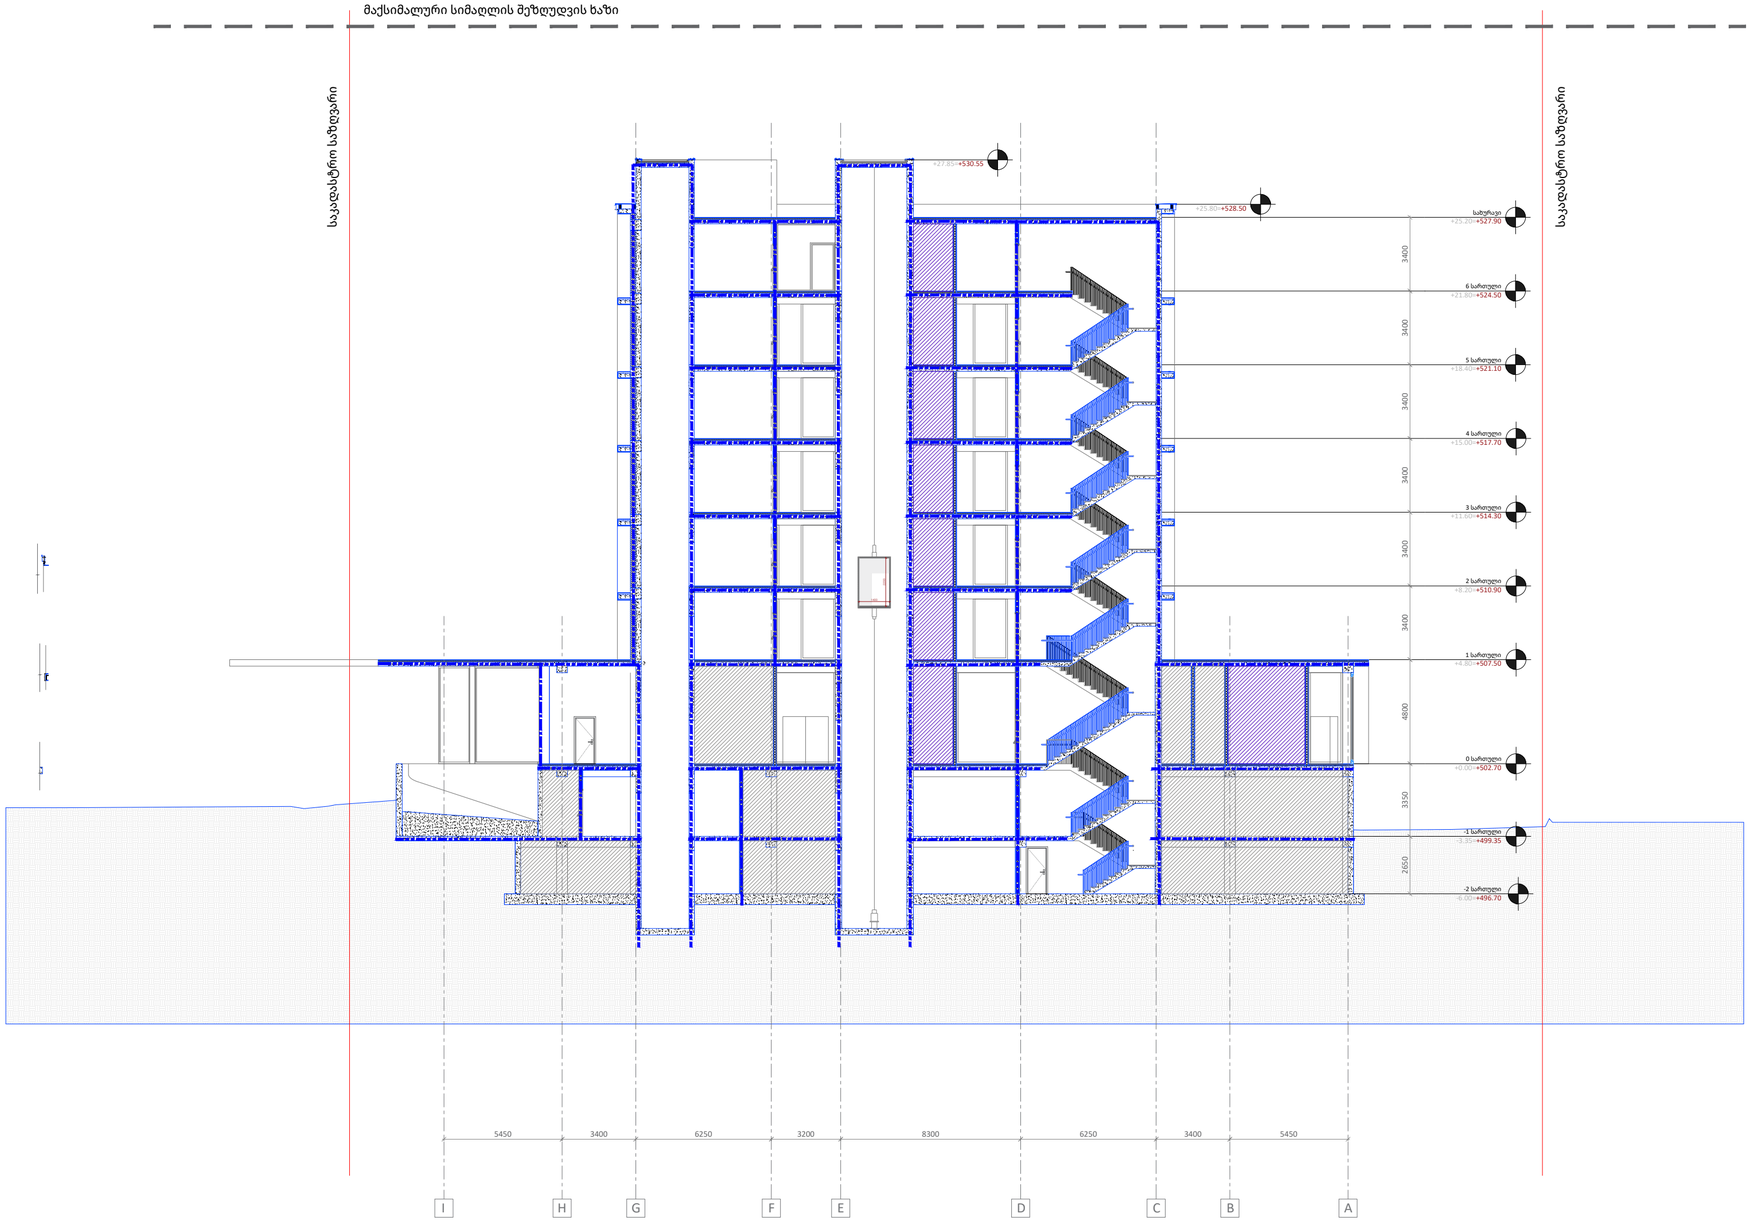

A2

A201

სათაური

ჭრილი 1-1

Ns studio
0179 ბაზალეთის ქუჩა 3
ქ. თბილისი, საქართველო.
Tel: 593 27 88 58
info@nsstudio.ge

პროექტი

ავერსის პოლიკლინიკა მებრძოლთა ქუჩაზე

სტრუქტურა

Progresi LTD
ვაჟა-ფშაველას გამზირი 16
ქ. თბილისი, საქართველო.
Tel: (995 32) 237 10 09
progresi.ltd@gmail.com

ინფორმაცია დამკვეთის შესახებ

შპს "ავერსის კლინიკა"

სქემატური გეგმა

01.14.2026

Cad Dwg File: **Kutaisi Residential**

ლუკა ჩაგანავა

ნინო ჭანტურია

მარიამ ქარჩხაძე

ანი გველესიანი

თედო ინასარიძე

მარიამ ქირია

ილია შენგელია

Ns studio

A202 | ჭრილი 2-2

1:200 | ჭრილები

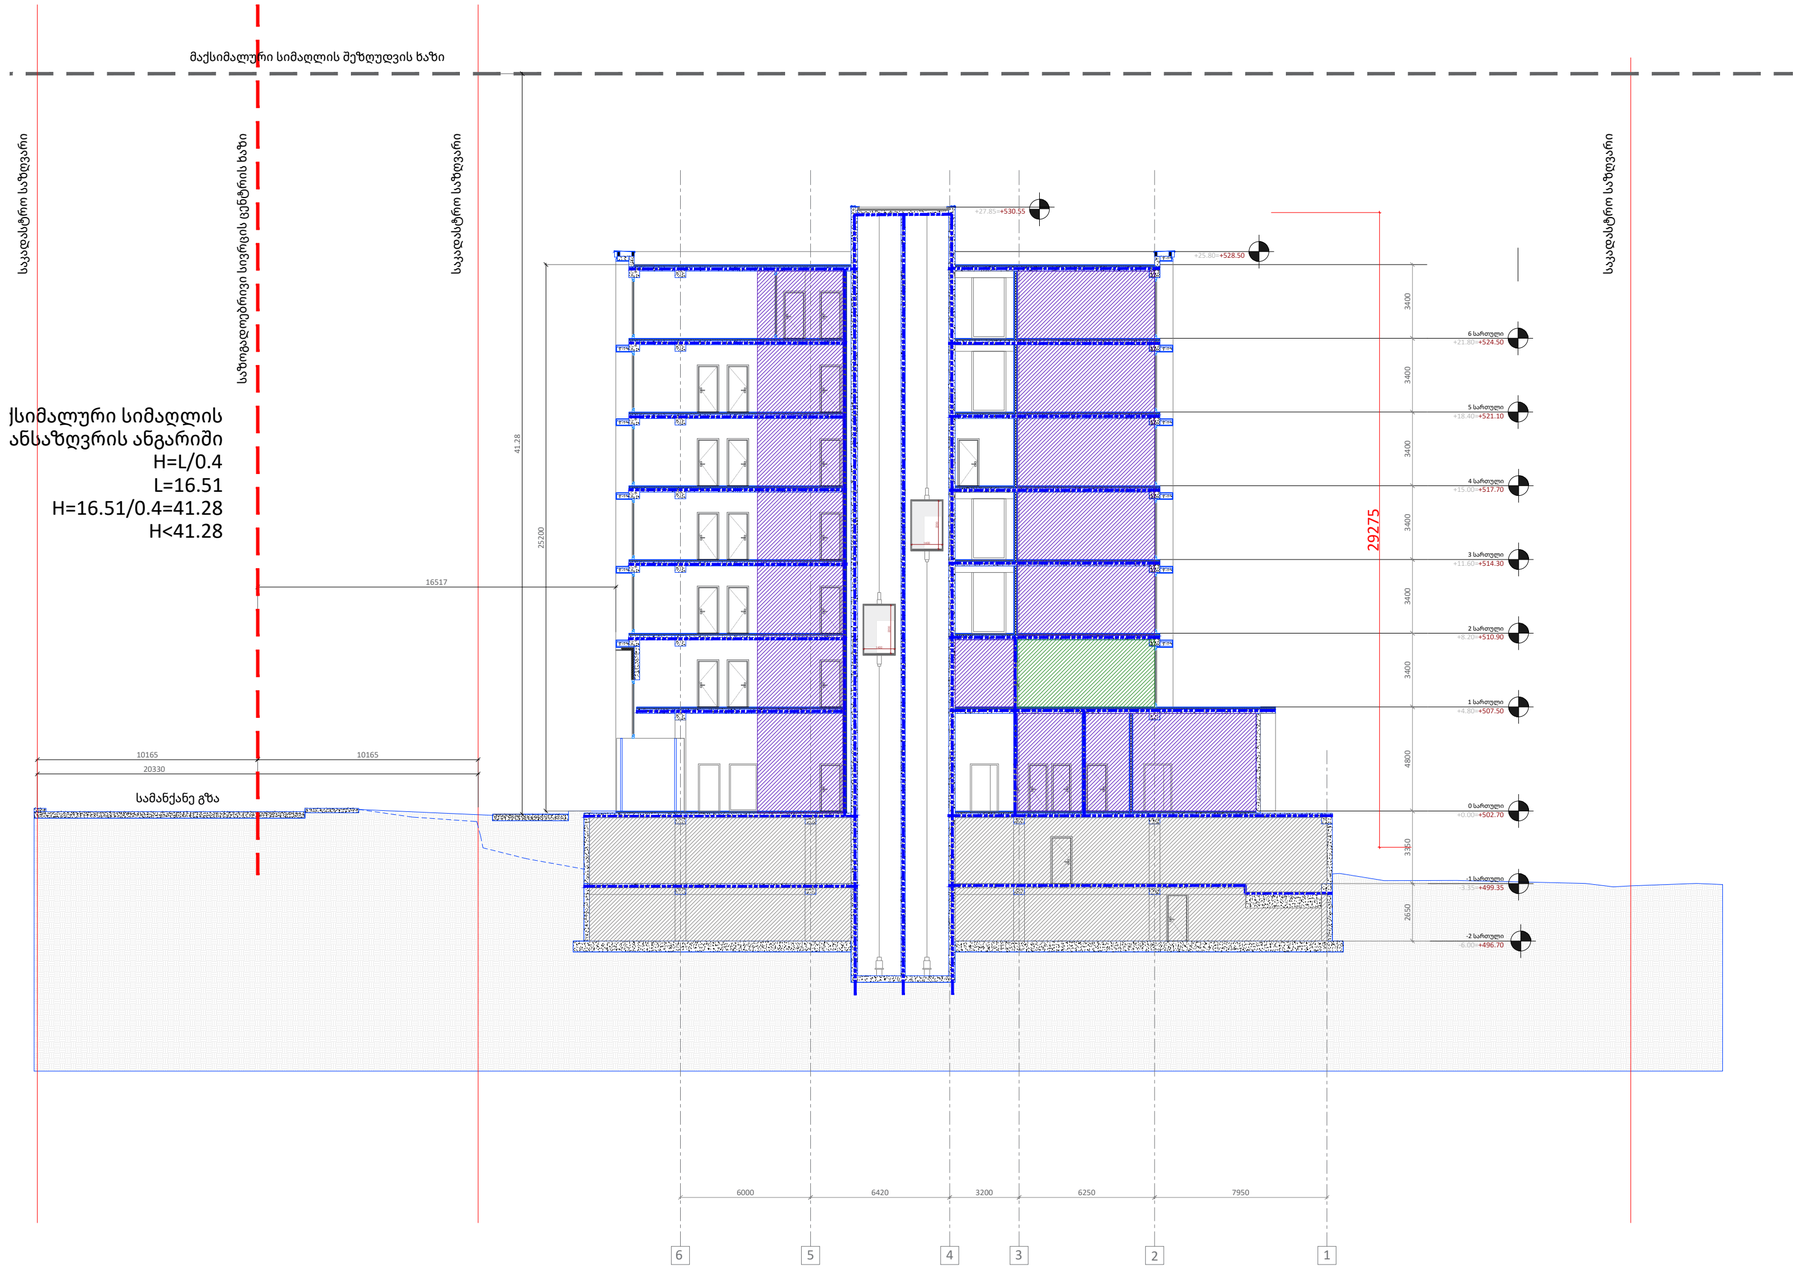

A2

A202

სათაური

ჭრილი 2-2

Ns studio
0179 ბაზალეთის ქუჩა 3
ქ. თბილისი, საქართველო.
Tel: 593 27 88 58
info@nsstudio.ge

პროექტი

ავერსის პოლიკლინიკა მებრძოლთა ქუჩაზე

სტრუქტურა

Progresi LTD
ვაჟა-ფშაველას გამზირი 16
ქ. თბილისი, საქართველო.
Tel: (995 32) 237 10 09
progresi.ltd@gmail.com

ინფორმაცია დამკვეთის შესახებ

შპს "ავერსის კლინიკა"

სქემატური გეგმა

01.14.2026

Cad Dwg File: **Kutaisi Residential**

ლუკა ჩაგანავა
ნინო ჭანტურია
მარიამ ქარჩხაძე
ანი გველესიანი
თედო ინასარიძე
მარიამ ქირია
ილია შენგელია

Ns studio

A203 კიბის დეტალები

1:100 ჭრილები

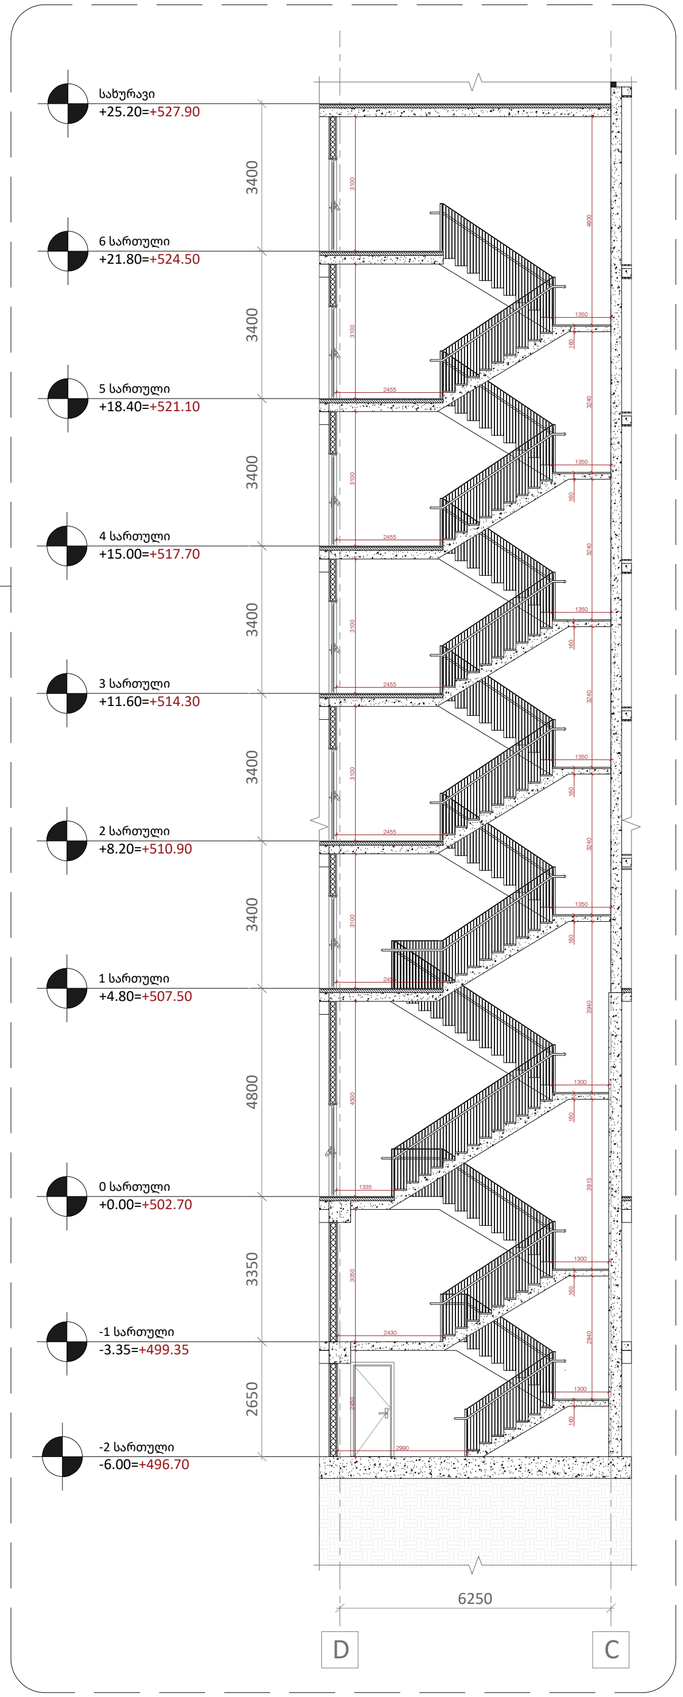

კიბის უჯრედის გეგმა +4.80 — +21.80 ნინულზე

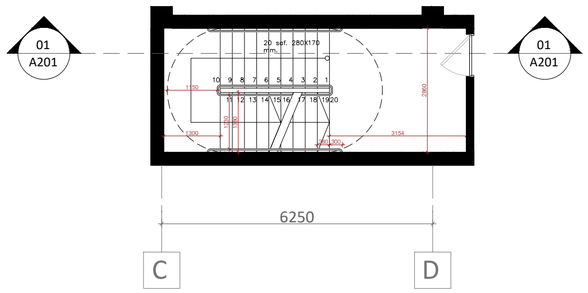

კიბის უჯრედის გეგმა 0.00 ნიშნულზე

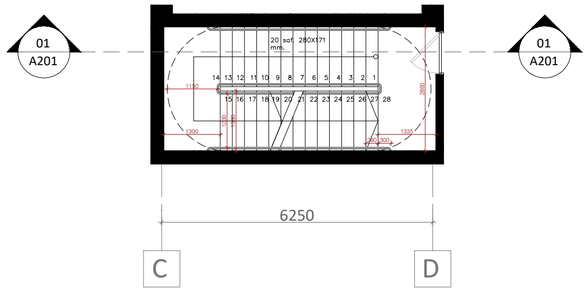

კიბის უჯრედის გეგმა -3.35 ნიშნულზე

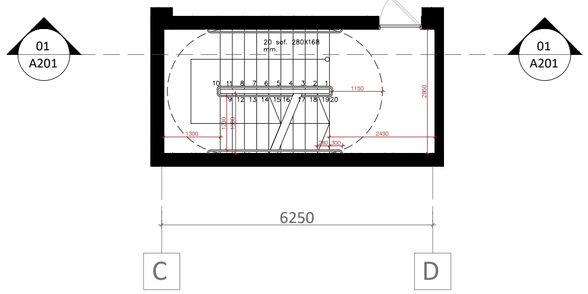

კიბის უჯრედის გეგმა -6.00 ნიშნულზე

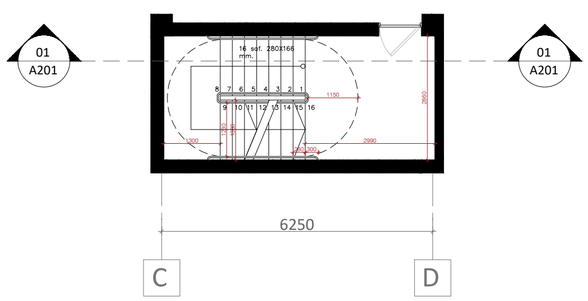

დეტალი 1

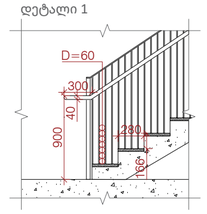

დეტალი 2

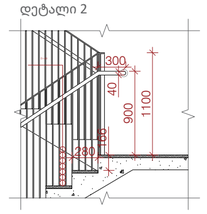

A2

A203

სათაური

კიბის ფრაგმენტი

Ns studio
0179 ბაზალეთის ქუჩა 3
ქ. თბილისი, საქართველო.
Tel: 593 27 88 58
info@nsstudio.ge

პროექტი

ავერსის პოლიკლინიკა მებრძოლთა ქუჩაზე

სტრუქტურა

Progresi LTD
ვაჟა-ფშაველას გამზირი 16
ქ. თბილისი, საქართველო.
Tel: (995 32) 237 10 09
progresi.ltd@gmail.com

ინფორმაცია დამკვეთის შესახებ

შპს "ავერსის კლინიკა"

სქემატური გეგმა

01.14.2026

Cad Dwg File: **Kutaisi Residential**

ლუკა ჩაგანავა

ნინო ჭანტურია

მარიამ ქარჩხაძე

ანი გველესიანი

თედო ინასარიძე

მარიამ ქირია

ილია შენგელია

Ns studio

A203' ლიფტის დეტალები

1:100 ჭრილები

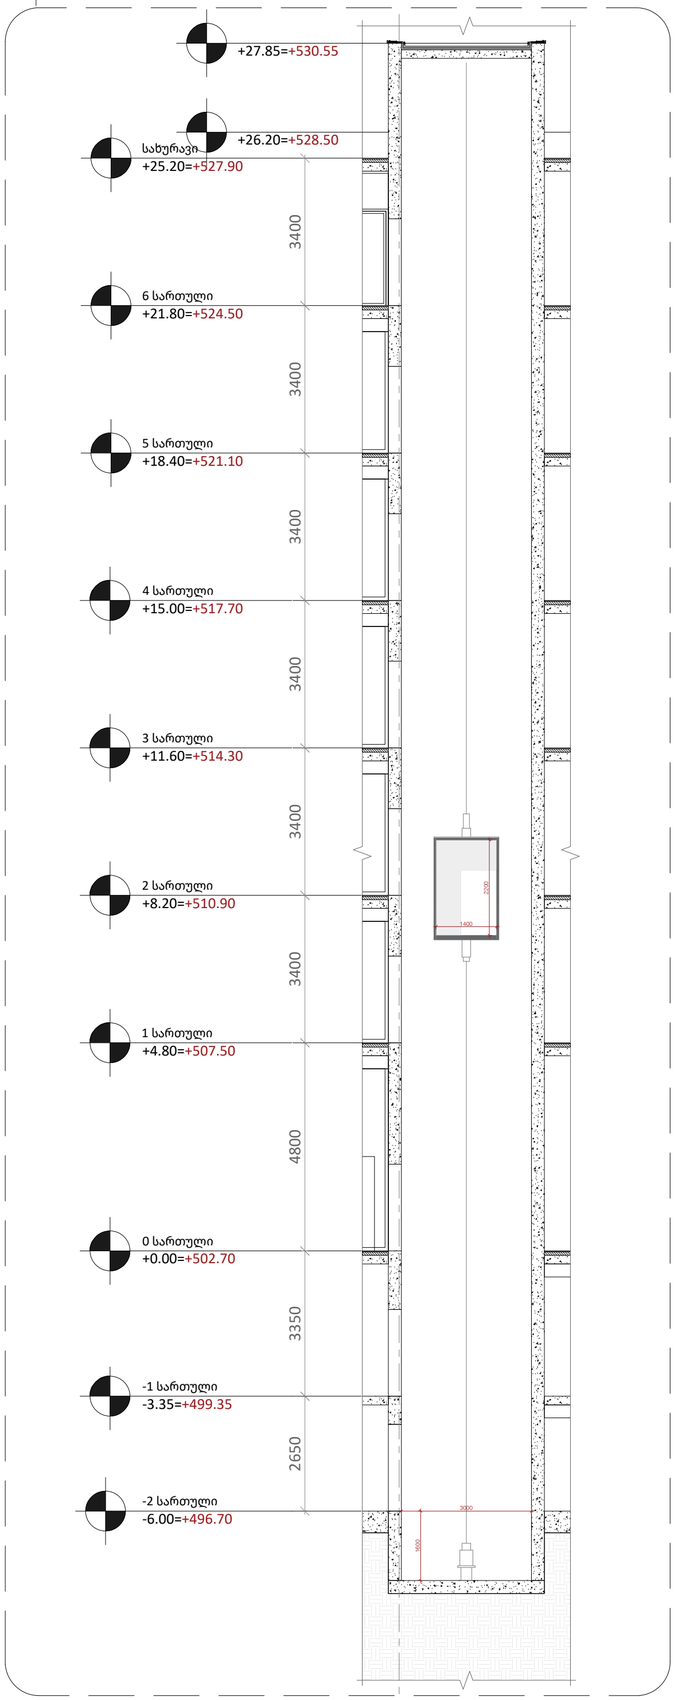

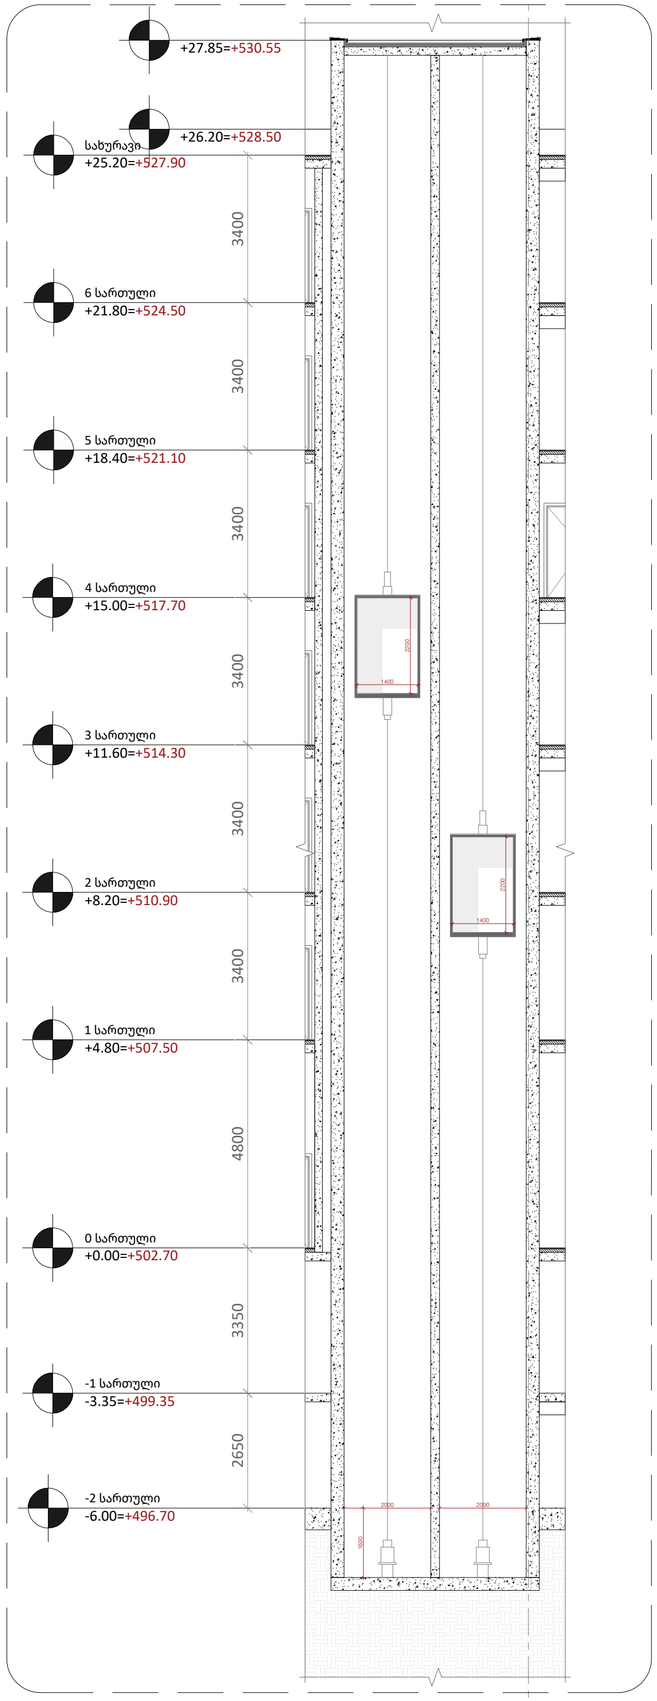

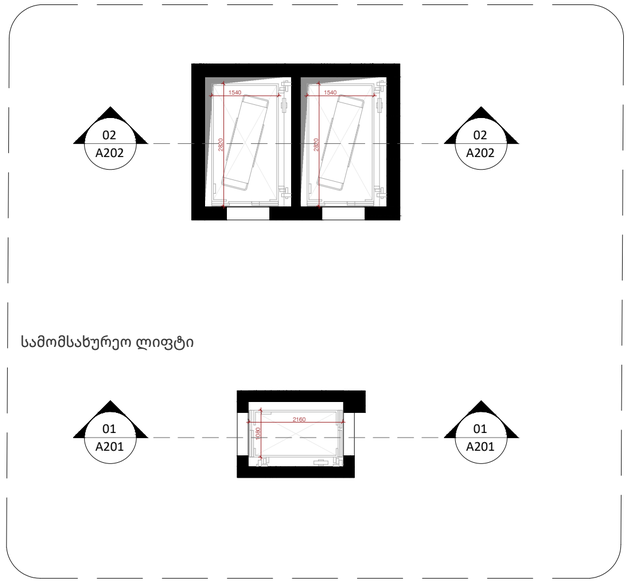

A2

A203'

სათაური

ლიფტის ფრაგმენტი

Ns studio
0179 ბაზალეთის ქუჩა 3
ქ. თბილისი, საქართველო.
Tel: 593 27 88 58
info@nsstudio.ge

პროექტი

ავერსის პოლიკლინიკა მებრძოლთა ქუჩაზე

სტრუქტურა

Progresi LTD
ვაჟა-ფშაველას გამზირი 16
ქ. თბილისი, საქართველო.
Tel: (995 32) 237 10 09
progresi.ltd@gmail.com

ინფორმაცია დამკვეთის შესახებ

შპს "ავერსის კლინიკა"

სქემატური გეგმა

01.14.2026

Cad Dwg File: **Kutaisi Residential**

ლუკა ჩაგანავა

ნინო ჭანტურია

მარიამ ქარჩხაძე

ანი გველესიანი

თედო ინასარიძე

მარიამ ქირია

ილია შენგელია

Ns studio

A801 | არქიტექტურული დეტალები

1:20 | დეტალები

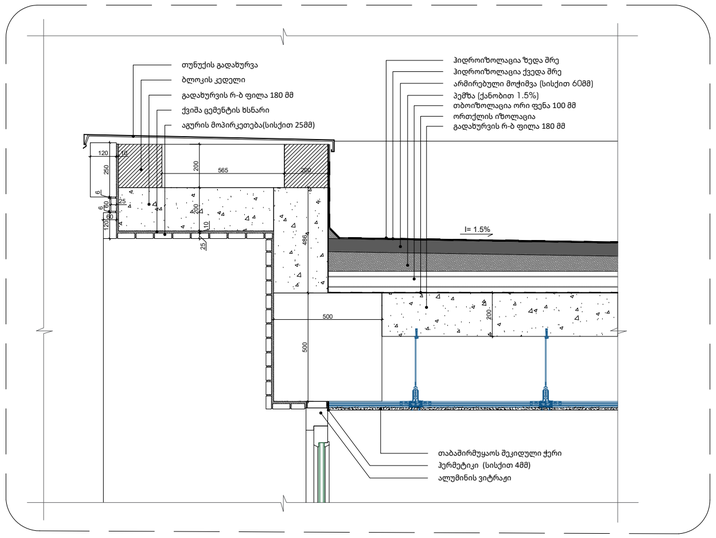

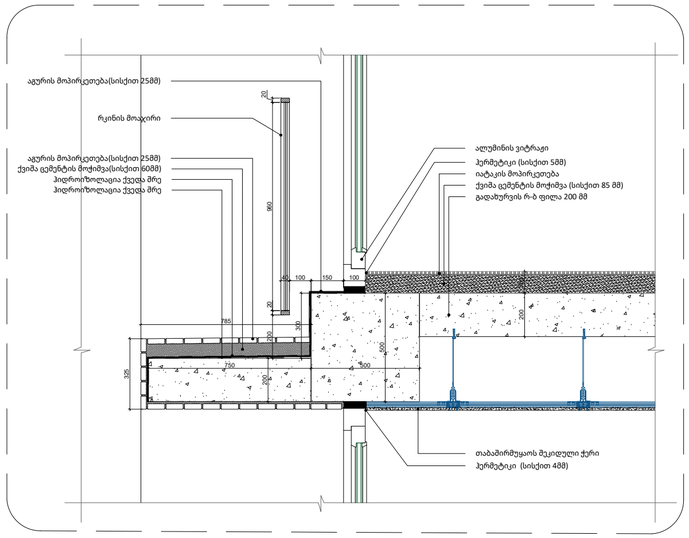

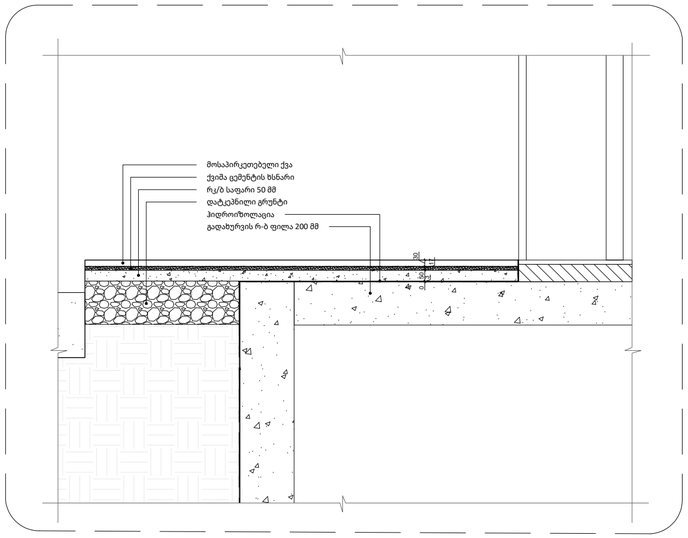

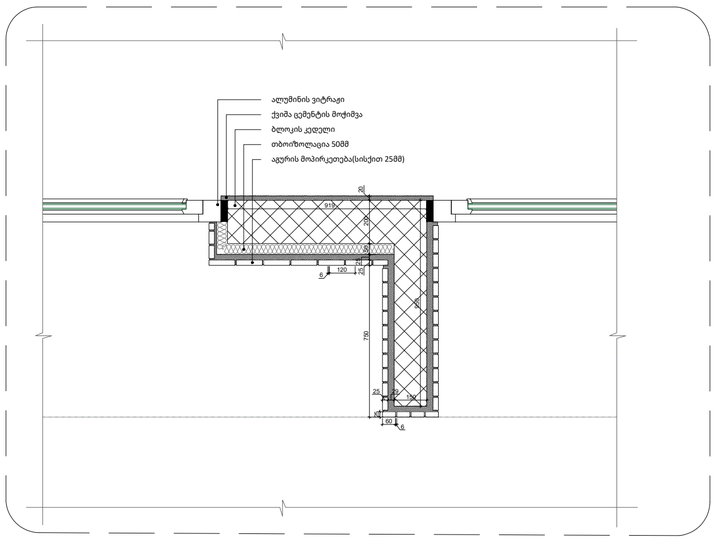

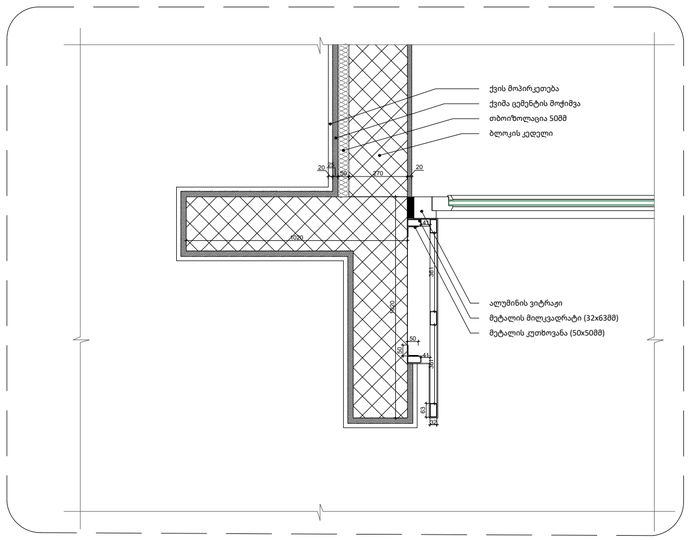

A2

A801

სათაური

არქიტექტურული დეტალები

Ns studio
0179 ბაზალეთის ქუჩა 3
ქ. თბილისი, საქართველო.
Tel: 593 27 88 58
info@nsstudio.ge

პროექტი

ავერსის პოლიკლინიკა მებრძოლთა ქუჩაზე

სტრუქტურა

Progresi LTD
ვაჟა-ფშაველას გამზირი 16
ქ. თბილისი, საქართველო.
Tel: (995 32) 237 10 09
progresi.ltd@gmail.com

ინფორმაცია დამკვეთის შესახებ

შპს "ავერსის კლინიკა"

სქემატური გეგმა

01.14.2026

Cad Dwg File: **Kutaisi Residential**

ლუკა ჩაგანავა

ნინო ჭანტურია

მარიამ ქარჩხაძე

ანი გველესიანი

თედო ინასარიძე

მარიამ ქირია

ილია შენგელია

Ns studio

A802 | კედლის ტიპები
1:20 | დეტალები

გარე კედლის ტიპი 1

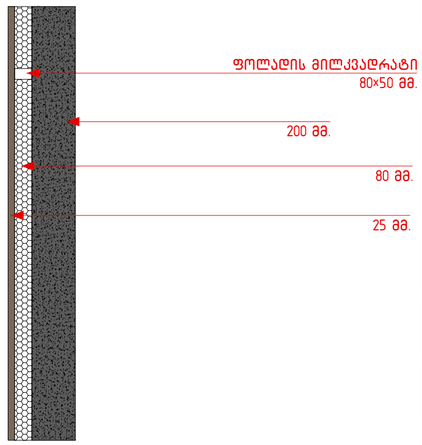

გარე კედლის ტიპი 2

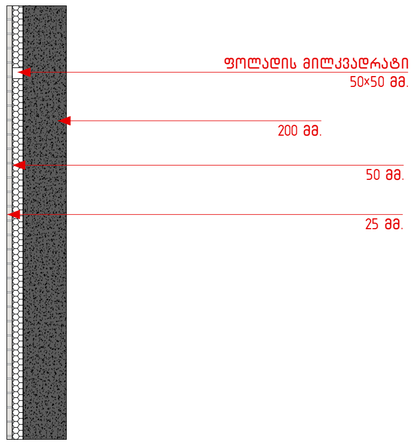

გარე კედლის ტიპი 3

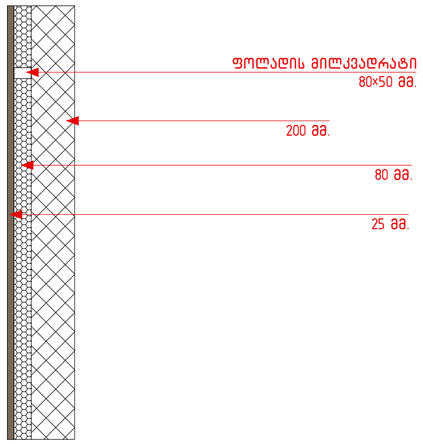

გარე კედლის ტიპი 4

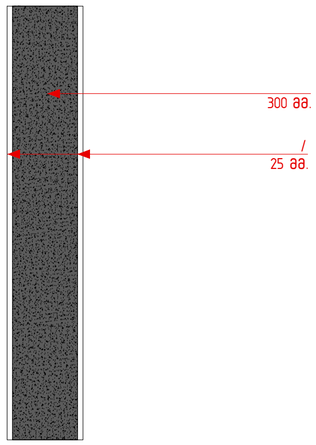

შიდა კედლის ტიპი 1

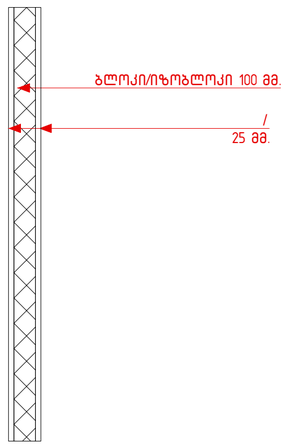

შიდა კედლის ტიპი 2

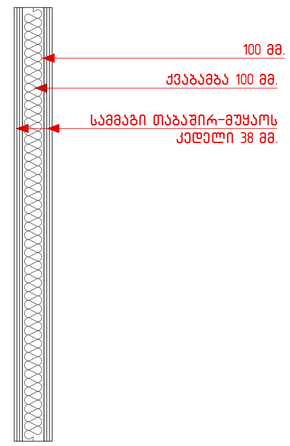

A2

A802

სათაური

კედლის ტიპები

Ns studio
0179 ბაზალეთის ქუჩა 3
ქ. თბილისი, საქართველო.
Tel: 593 27 88 58
info@nsstudio.ge

პროექტი

ავერსის პოლიკლინიკა მებრძოლთა ქუჩაზე

სტრუქტურა

Progresi LTD
ვაჟა-ფშაველას გამზირი 16
ქ. თბილისი, საქართველო.
Tel: (995 32) 237 10 09
progresi.ltd@gmail.com

ინფორმაცია დამკვეთის შესახებ

შპს "ავერსის კლინიკა"

სქემატური გეგმა

01.14.2026

Cad Dwg File: **Kutaisi Residential**

ლუკა ჩაგანავა

ნინო ჭანტურია

მარიამ ქარჩხაძე

ანი გველესიანი

თედო ინასარიძე

მარიამ ქირია

ილია შენგელია

Ns studio

სამანქანე პანდუსის გეგმა +0.00-დან -3.35 ნიშნულამდე

1:100

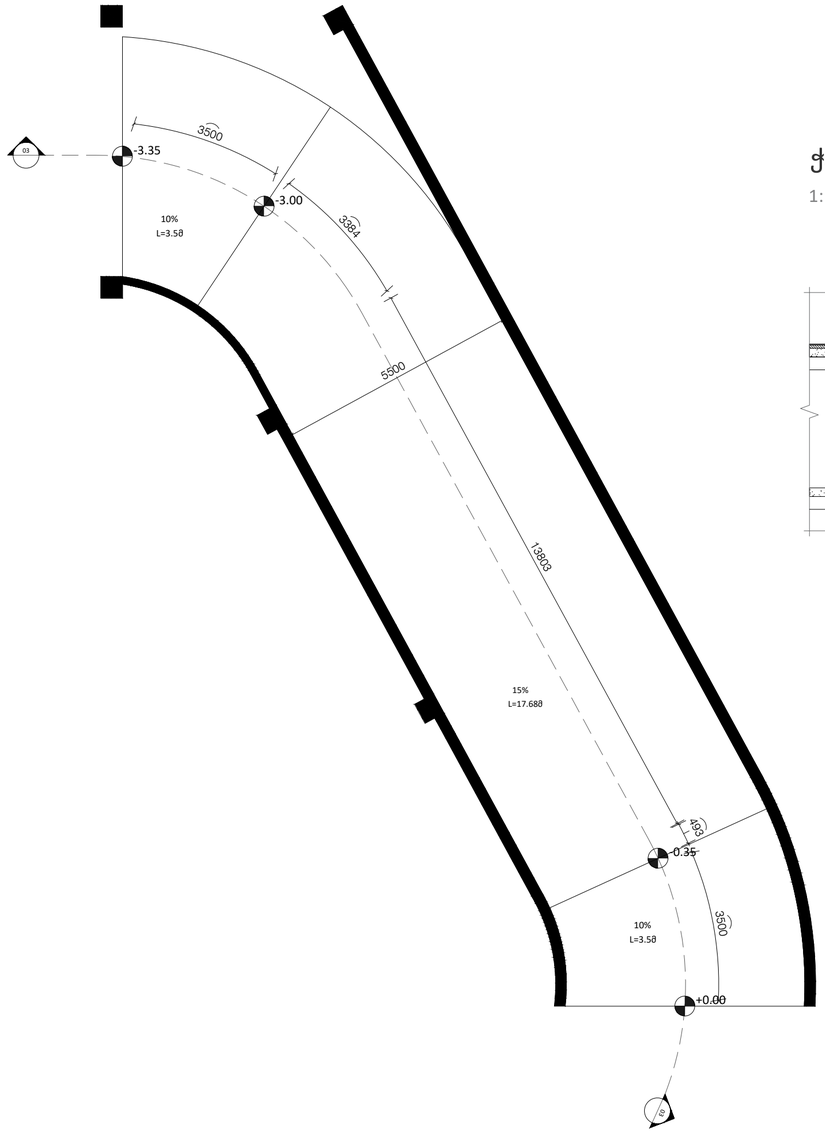

ჭრილი 3-3

1:100

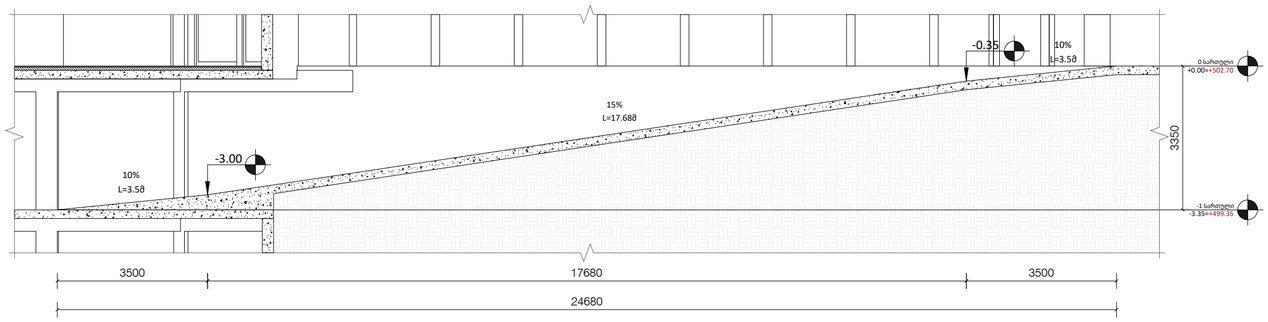

A2

A803

სათაური

სამანქანე პანდუსი +0.00-და -3.35 ნიშნულამდე

Ns studio
0179 ბაზალეთის ქუჩა 3
ქ. თბილისი, საქართველო.
Tel: 593 27 88 58
info@nsstudio.ge

პროექტი

ავერსის პოლიკლინიკა მებრძოლთა ქუჩაზე

სტრუქტურა

ინფორმაცია დამკვეთის შესახებ

შპს "ავერსის კლინიკა"

სქემატური გეგმა

01.14.2026

Cad Dwg File: **Kutaisi Residential**

ლუკა ჩაგანავა
ნინო ჭანტურია
მარიამ ქარჩხაძე
ანი გველესიანი
თედო ინასარიძე
მარიამ ქირია
ილია შენგელია

Ns studio

A804 | სამანქანე პანდუსი -3.35-დან -6.00 ნიშნულამდე

1:100 | დეტალები

სამანქანე პანდუსის გეგმა -3.35-დან -6.00 ნიშნულამდე

1:100

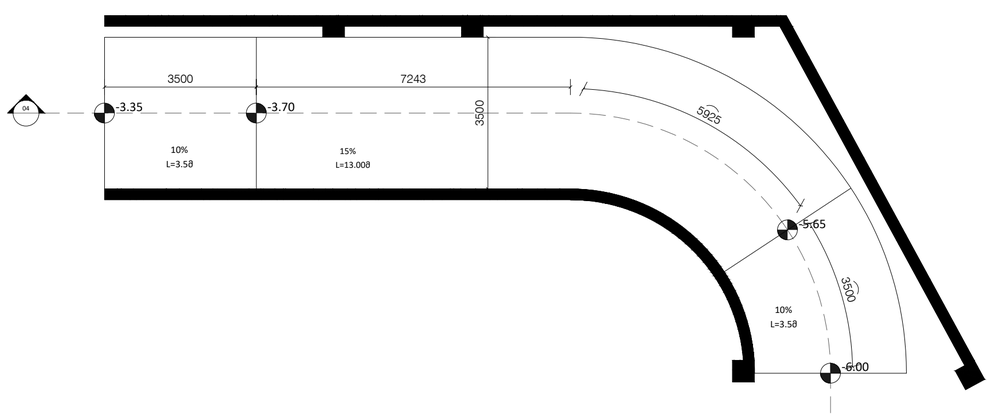

ჭრილი 4-4

1:100

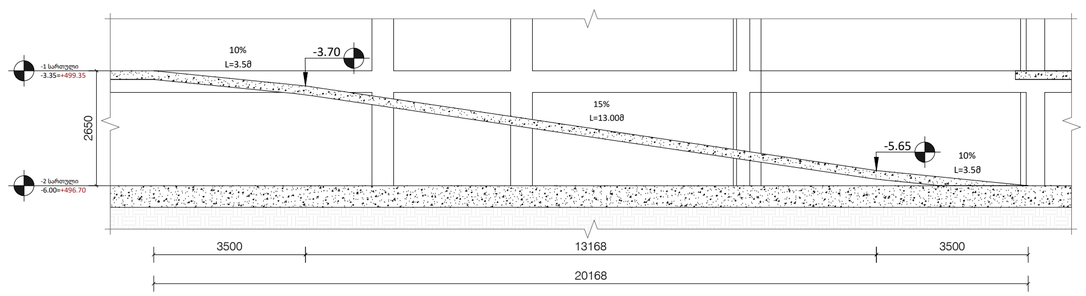

A2

A804

სათაური

სამანქანე პანდუსი -3.35-დან -6.00 ნიშნულამდე

Ns studio
0179 ბაზალეთის ქუჩა 3
ქ. თბილისი, საქართველო.
Tel: 593 27 88 58
info@nsstudio.ge

პროექტი

ავერსის პოლიკლინიკა მებრძოლთა ქუჩაზე

სტრუქტურა

ინფორმაცია დამკვეთის შესახებ

შპს "ავერსის კლინიკა"

სქემატური გეგმა

01.14.2026

Cad Dwg File: **Kutaisi Residential**

ლუკა ჩაგანავა
ნინო ჭანტურია
მარიამ ქარჩხაძე
ანი გველესიანი
თედო ინასარიძე
მარიამ ქირია
ილია შენგელია

Ns studio