გენგეგმა

მ. 1:500

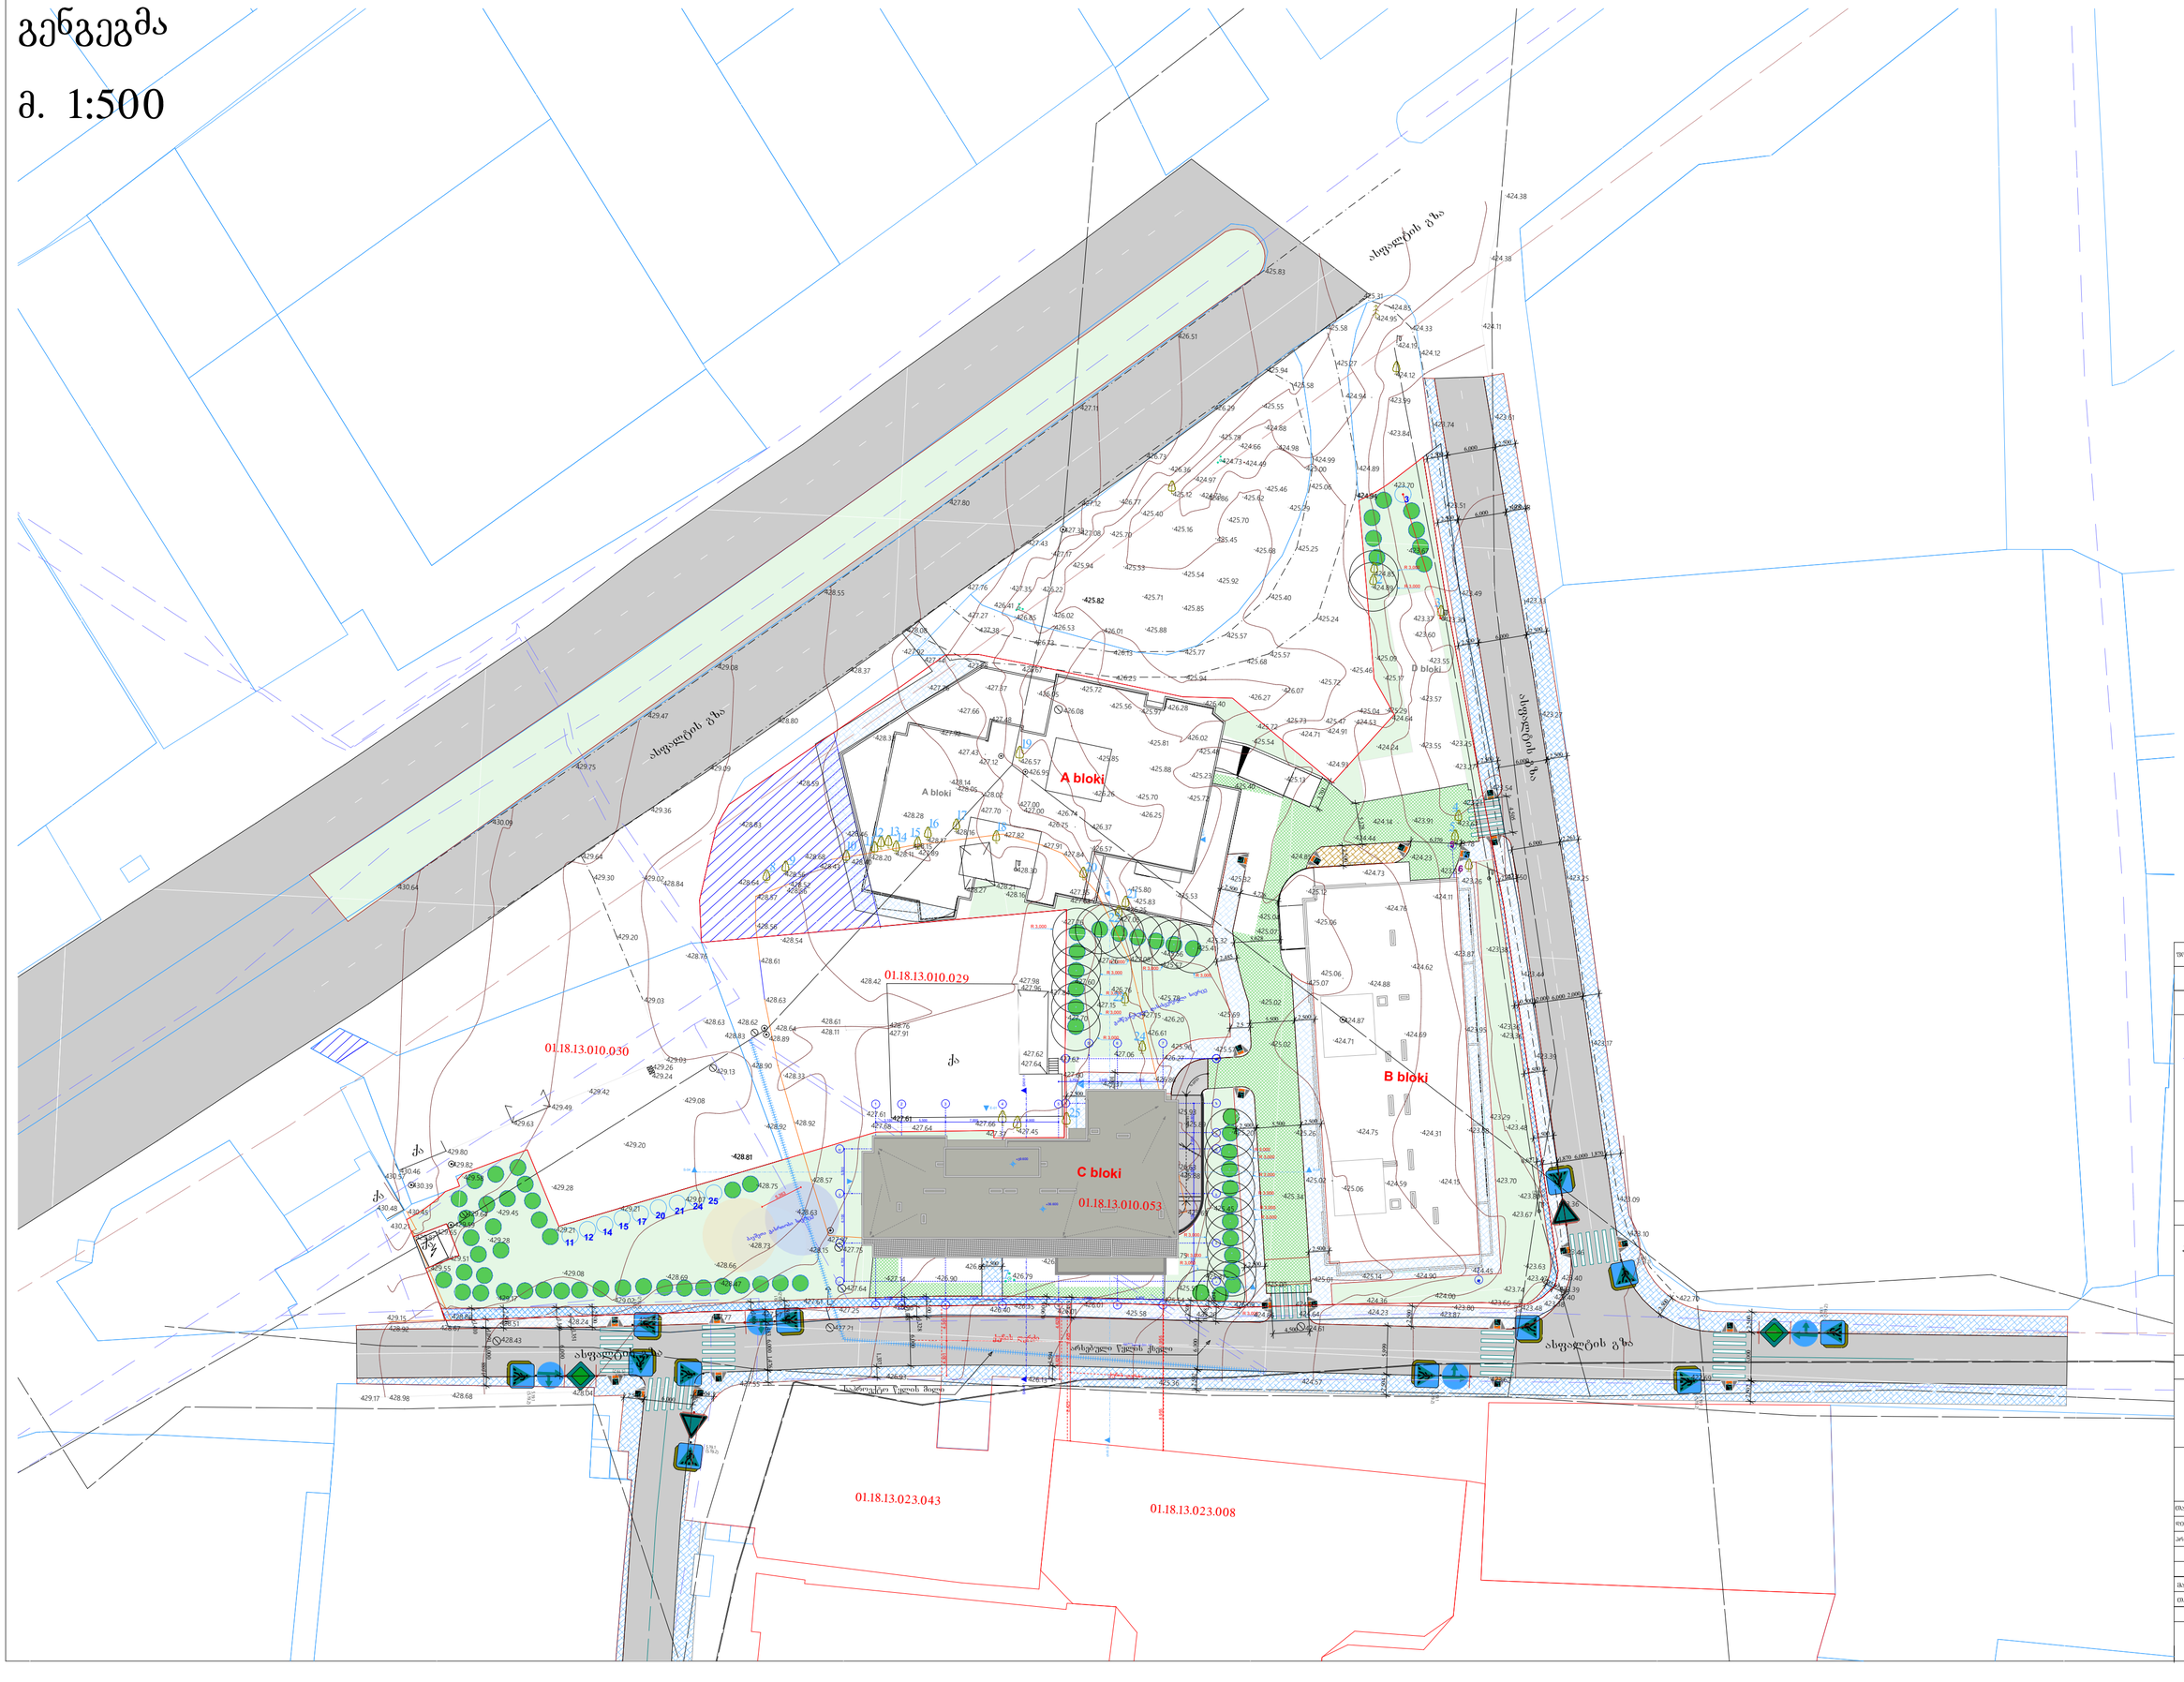

ფორმატი	A-2	თებერვალი 2025 წ.	

ექსპლიკაცია:

პროექტით ნაგებები

- წითელი ხაზი
- ნაგების ხაზი
- გარეშის მანიშნებელი

შენიშვნები:

პროექტში ცვლილებები შეთანხმებული უნდა იქნეს პროექტის ავტორებთან და მშენებლის სატრანსპორტო სამსახურთან.

პროექტის სახელწოდება

მისამართი: ქ.თბილისი, ორპირი პროექტის (01.18.13.010.053)

მრავალნაბიჯიანი საცხოვრებელი სახლი

შპს "ეი ბი ს"

მთავარმპროექტი	ბესო	ხელმოწერა
მთავარმხრივი	მ. ლელიაშვილი	
არ. ავტორი	ო. ტაბაგარი	
მასშტაბი	1:100	
თარიღი	19.08.2024	
სტადია	შუალედური	შემაჯამებელი
პროექტი		