შენობა-ნაგებობის უსაფრთხოების წესებთან შესაბამისობის ანალიზი

გამოყენებული წესები - „შენობა-ნაგებობის უსაფრთხოების წესები“

ჩამოთვალეთ შენობის დაკავებულებები და აღწერეთ თითოეული გამოყენება	
სც-2 (310.4) საცხოვრებელი ჯგუფი.	2-12 სართულებზე
სწ-2 (311.3) სასაწყობო ჯგუფი “ავტოსადგომ გარაჟებს და არაწვადი მასალის შესანახ სასაწყობო სივრცეებს”	-1, 1 სართული

კონსტრუქციის ტიპი:	
განსაზღვრეთ კონსტრუქციის ტიპი ახალი შენობისთვის: **მაგალითი: II-A, II-B, V-A, V-B**	**I-A** ტიპი

სიმაღლის შეზღუდვები **ცხრილი 503 -ის მიხედვით**		
დაკავებულობები	**დასაშვები სართულიანობა**	**შემოთავაზებული სართულიანობა**
საცხოვრებელი ჯგუფი სც-2	შეუზღუდავი	11
სასაწყობე ჯგუფი სწ-2	შეუზღუდავი	2
	დასაშვები	**შემოთავაზებული**
საერთო სიმაღლე =	48.8	41.4
მიწის ზემოთ სართულის რაოდენობა =		12

ფართობის შეზღუდვები **ცხრილი 503 -ის მიხედვით**		
დაკავებულობები	**დასაშვები ფართობი**	**შემოთავაზებული ფართობი**
სასაწყობე ჯგუფი სწ-2 (1 სართ.)	შეუზღუდავი	547,7
სასაწყობე ჯგუფი სწ-2 (-1 სართ.)	შეუზღუდავი	488,4
საცხოვრებელი ჯგუფი სც-2 (2-12 სართ.)	შეუზღუდავი	591,1
იატაკის საერთო ფართობი =	**8244.9**	
იატაკების რაოდენობა =	**13**	
შენობის საერთო ფართობი სართულების გარე პერიმეტრებით =	**8670.5**	

გარე კედლის ცეცხლმედეგობისა და ღიობისადმი მოთხოვნები **ცხრილების 602-ის და 705.8 -ის მიხედვით**									
გარე კედელი	**ხანძარსაწინააღმდეგო მანძილი** (მეტრი)	**ცეცხლმედეგობის ხარისხი** (საათი)		**კედლის ღიობების ფართობი** (კედლის %)					
		მოთხოვნილი	**გათვალისწინებული**	**დასაშვები**			**გათვალისწინებული**		
				დაცული	**დაუცველი საშხეფებით**	**დაუცველი**	**დაცული**	**დაუცველი საშხეფებით**	**დაუცველი**
1-8 ღეძებში	>9.0 მ	0	0	შეუზღუდავი	შეუზღუდავი	შეუზღუდავი	-	-	აკმაყოფილებს
8-1 ღერძებში	>9.0 მ	0	0	შეუზღუდავი	შეუზღუდავი	შეუზღუდავი	-	-	აკმაყოფილებს
ა-დ ღეძებში	>9.0 მ	0	0	შეუზღუდავი	შეუზღუდავი	შეუზღუდავი	-	-	აკმაყოფილებს
დ-ე ღეძებში	5.8 მ	0	0	75%	75%	25%	-	-	აკმაყოფილებს
ე-ა ღერძებში	>9.0 მ	0	0	შეუზღუდავი	შეუზღუდავი	შეუზღუდავი	-	-	აკმაყოფილებს

ხანძრისაგან დაცვის სისტემებისადმი მოთხოვნები							
დაკავებულობები/სივრცეები/გასასვლელი საშუალებები	**ავტოს აშხეფი სისტემა**	**ალტერნატიული ავტომატური ცეცხლსაქრობი სისტემები**	**ხელით სამართავი სახანძრო განგაშის სისტემები**	**სახანძრო მილდგარების სისტემები**	**კვამლის საკონტროლო სისტემები**	**ხელის ცეცხლმაქრები**	**საავარიო განგაშის სისტემები**
საცხოვრებელი ჯგუფი სც-2	-	-	-	-	-	-	კი
მიწისზედა ავტოსადგომი სწ-2	-	-	კი	კი	ბუნებრივი განიავება	კი	
მიწისქვეშა ავტოსადგომი სწ-2	კი	-	კი	კი	მექანიკური განიავება/ კვამლის გაწოვა	კი	
დერეფნები	-	-	კი	კი	მექანიკური განიავება / კვამლის გაწოვა	კი	
ტამბური	-	-	-	-	მექანიკური განიავება/ დაწნევის სისტემა	-	
კიბის უჯრედი	-	-	-	-	დაწნევის სისტემა	-	
ლიფტის შახტა	-	-	-	-	დაწნევის სისტემა	-	
სახანძრო-ამაშველო სამსახურის მიერ გამოსაყენებელი მისაერთებლები				კი			

განიაავების მოთხოვნა		
დაკავებულობები/სივრცეები/გასა სვლელი საშუალებები	**ბუნებრივი განიავება**	**ხელოვნური განიავება**
საცხოვრებელი ჯგუფი სც-2	კი	-
სასაწყობე ჯგუფი სწ-2	კი	კი
ტამბური	-	კი
დერეფნები	-	კი
კიბის უჯრედი	-	კი

თითოეული სართულიდან გასასვლელი საშუალება									
სართულები	დაკავებულობა და დაკავებულობის დატვირთვის ჯამური მაჩვენებელი	მოთხოვნილი გასასვლელების/გასასვლელთან მისადგომის რაოდენობა	გათვალისწინებული გასასვლელების/გასასვლელთან მისადგომის რაოდენობა და ტიპი	გასასვლელი საშუალებების სიგანე					
				გზა-კიბეები		დერაფანი,		გასასვლელის გზა-კარი	
				მოთხოვნილი	გათვალისწინებული	მოთხოვნილი	გათვალისწინებული	მოთხოვნილი	გათვალისწინებული
-1 სართული	**37**	**2**	**1** (გარე გასასვლელის გზა-კიბე) 1 (გასავლელი გზა-კარი)	**1,1**	**>1,1**	**-**	**-**	**0,82**	**>0,82**
1 სართული	**37**	**2**	**1 (შიგა გასასვლელის გზა-კიბე) 1 (გასავლელი გზა-კარი)**	**1,1**	**>1,1**	**-**	**-**	**0,82**	**>0,82**
მეორე - მეთორმეტე სართული	**27**	**2**	**2** (შიგა გასასვლელის გზა-კიბეები)	**1,1**	**>1,1**	**1,2**	**>1,2**	**0,82**	**>0,82**

წყალსადენი სისტემის ფიქსირებული მოწყობილობების რაოდენობა-საცხოვრებელი ჯგუფი სც-2 და სც-3 ქვეჯგუფები

ცხრილი 1602.1-ის მიხედვით

სართულები	**საცხოვრებელი ერთეული**	**ფიქსირებული მოწყობილობები**									
		უნიტაზი (ერთ საცხოვრებელ ერთეულზე)		**ტუალეტის ხელსაბანები (ერთ საცხოვრებელ ერთეულზე)**		**აბაზანა/შხაპი (ერთ საცხოვრებელ ერთეულზე)**		**სამზარეულოს ნიჟარა (ერთ საცხოვრებელ ერთეულზე)**		**ავტომატური სარეცხი მანქანის მისაერთებელი**	
		მოთხოვნილი	გათვალისწინებული	მოთხოვნილი	გათვალისწინებული	მოთხოვნილი	გათვალისწინებული	მოთხოვნილი	გათვალისწინებული	მოთხოვნილი	გათვალისწინებული
მეორე - მეთორმეტე სართული	**88**	1	1	1	1	1	1	1	1	1	1

საწყობი
ფართობი: 15.3 მ²

საწყობი
15.3 m²

საწყობი
8.8 m²

სადარბაზო
12.4 m²

ავტოსადგომი
21.1 m²

ავტოსადგომი
19.7 m²

ავტოსადგომი
ფართობი: 21.1 მ²

ავტოსადგომი
ფართობი: 19.7 მ²

5.4 m²

17.8 m²

ავტოსადგომი
430.6 m²

ავტოსადგომის
შესასვლელი

დამხმარე სათავსი
16.5 m²

ავტოსადგომი
37.5 m²

საწყობი
23.8 m²

საწყობი
ფართობი: 23.8 მ²

ავტოსადგომი
ფართობი: 430.6 მ²

N-1 N-2 N-3 N-4 N-5 N-6 N-7 N-8 N-9 N-10 N-11 N-12 N-13 N-14 N-15 N-16 N-17 N-18

S-01 S-02

-3.200

R 3.500
მოხვევის შიდა რადიუსი

R 7.000
მოხვევის გარე რად

წყალშემკრები

ცხაური ვენტილაციისთვის

ღიობი 100X30 სმ.
ვენტილაციისთვის

საავენტილაციო არხი

ამწოვი ვენტილატორი

მიკროავტობუსი

FD-01 FD-02 FD-03 DO-01 DO-02 DO-03

საპროექტო ორგანიზაცია
MA architects
ს.ნ. 404544445

საპროექტო ჯგუფი
ა. მგალობლიშვილი
ა. სულაბერიძე
ლ. ქობულია
მ. სამარღანიშვილი

დამკვეთი
შპს "გრინლაიფ-Greenlife"
ს.ნ. 417881215

ობიექტის მისამართი
ქ. თბილისი.
01.72.14.014.338

დასახელება
არქიტექტურული ნაწილი
სარდაფის გეგმა -3,00 ნიშნულზე

ავტოსადგომების მინიმალური რაოდენობა გ.რ.გ.-ს შესაბამისად
119 ერთეული მთლიანი კომპლექსისთვის

მათ შორის:
ბლოკი 1 - 40 ავტოსადგომი
ბლოკი 2 - 40 ავტოსადგომი
ბლოკი 3 - 39 ავტოსადგომი

გვერდი	A-1
მასშტაბი	1:100
ფურც. ზომა	A2 (594 mm X 420 mm)
თარიღი	2026-01-14

ავტოსადგომი
100.0 m²

საწყობი
ფართობი: 47.9 მ²

საწყობი
47.9 m²

საწყობი
27.5 m²

სადარბაზო
26.0 m²

ავტოსადგომი
403.5 m²

ავტოსადგომის
შესასვლელი

±0.000

±0.000 (466.80)

17.7 m²

5.4 m²

17.1 m²

4.6 m²

სახურავიდან წყლის
საწრეტი მილი

დან წყლის
მილი

S-01

S-02

02

საპროექტო ორგანიზაცია

MA architects
ს.ნ. 404544445

საპროექტო ჯგუფი

ა. მგალობლიშვილი
ა. სულაბერიძე
ლ. ქობულია
მ. სამარღანიშვილი

დამკვეთი

შპს "გრინლაიფ-Greenlife"
ს.ნ. 417881215

ობიექტის მისამართი

ქ. თბილისი.
01.72.14.014.338

დასახელება

არქიტექტურული ნაწილი

სართული 1 - 0,00 ნიშნულზე

ავტოსადგომების მინიმალური
რაოდენობა გ.რ.გ.-ს შესაბამისად
119 ერთეული მთლიანი კომპლექსისთვის

მათ შორის:
ბლოკი 1 - 40 ავტოსადგომი
ბლოკი 2 - 40 ავტოსადგომი
ბლოკი 3 - 39 ავტოსადგომი

ღია ავტოსადგომის განმარტება
0.00 ნიშნულზე:
ავტოსადგომის:
კედლების პერიმეტრი - **55.5 გრძ.მ.**
კედლების ფართობი - **150 მ²**

ღიობების სიგრძე - **23.15 გრძ.მ. (42%)**
ღიობების ფართობი - **54.2 მ² (36%)**


გვერდი	A-2
მასშტაბი	1:100
ფურც. ზომა	A2 (594 mm X 420 mm)
თარიღი	2026-01-14

ბინა N 7	
მიდა ფართი:	55.3 მ²
საზაფხულო ფართი:	5.5 მ²
სულ:	60.8 მ²

ბინა N 8	
მიდა ფართი:	49.0 მ²
საზაფხულო ფართი:	5.7 მ²
სულ:	54.7 მ²

ბინა N 1	
მიდა ფართი:	48.1 მ²
საზაფხულო ფართი:	5.3 მ²
სულ:	53.4 მ²

ბინა N 2	
მიდა ფართი:	50.5 მ²
საზაფხულო ფართი:	6.0 მ²
სულ:	56.5 მ²

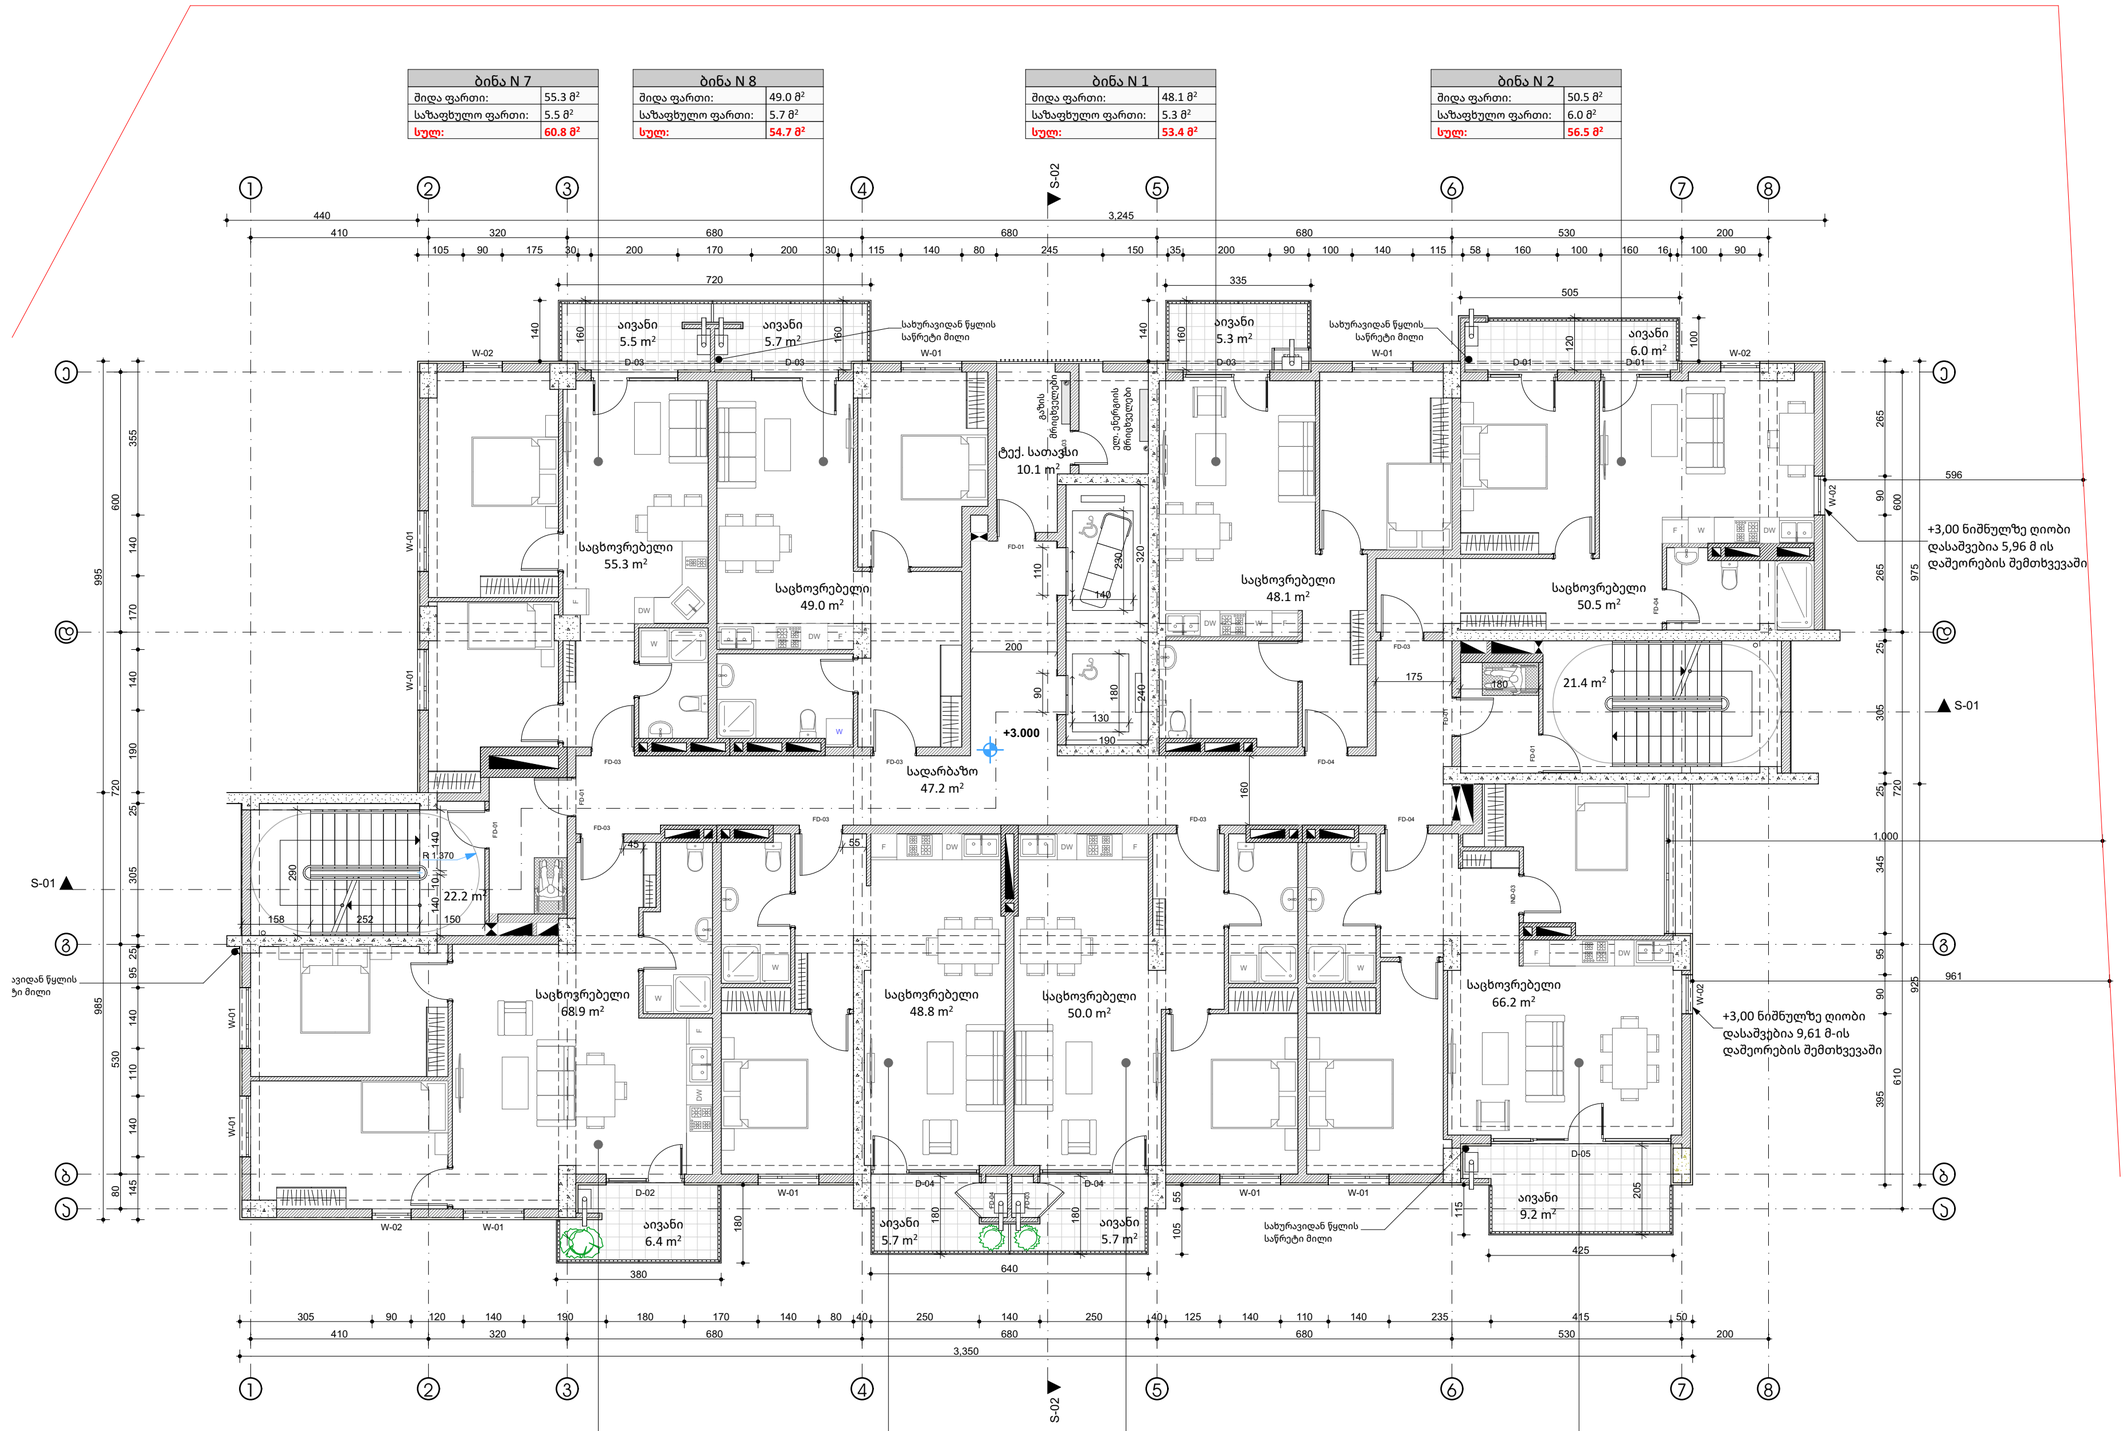

ბინა N 6	
მიდა ფართი:	68.9 მ²
საზაფხულო ფართი:	6.4 მ²
სულ:	75.3 მ²

ბინა N 5	
მიდა ფართი:	48.8 მ²
საზაფხულო ფართი:	5.7 მ²
სულ:	54.5 მ²

ბინა N 4	
მიდა ფართი:	50.0 მ²
საზაფხულო ფართი:	5.7 მ²
სულ:	55.7 მ²

ბინა N 3	
მიდა ფართი:	66.2 მ²
საზაფხულო ფართი:	9.2 მ²
სულ:	75.4 მ²

საპროექტო ორგანიზაცია

4MA architects

ს.ნ. 404544445

საპროექტო ჯგუფი

ა. მგალობლიშვილი
ა. სულაბერიძე
ლ. ქობულია
მ. სამარღანიშვილი

დამკვეთი

შპს "გრინლაიფ-Greenlife"
ს.ნ. 417881215

ობიექტის მისამართი

ქ. თბილისი.
01.72.14.014.338

დასახელება

არქიტექტურული ნაწილი


სართულის 2 - ნიშნული 3.00

გვერდი	A-3
მასშტაბი	1:100
ფურც. ზომა	A2 (594 mm X 420 mm)
თარიღი	2026-01-14

ბინა N 15	
მიდა ფართი:	55.3 მ²
საზაფხულო ფართი:	5.5 მ²
სულ:	60.8 მ²

ბინა N 16	
მიდა ფართი:	49.0 მ²
საზაფხულო ფართი:	5.7 მ²
სულ:	54.7 მ²

ბინა N 9-10	
მიდა ფართი:	100.1 მ²
საზაფხულო ფართი:	11.3 მ²
სულ:	111.4 მ²

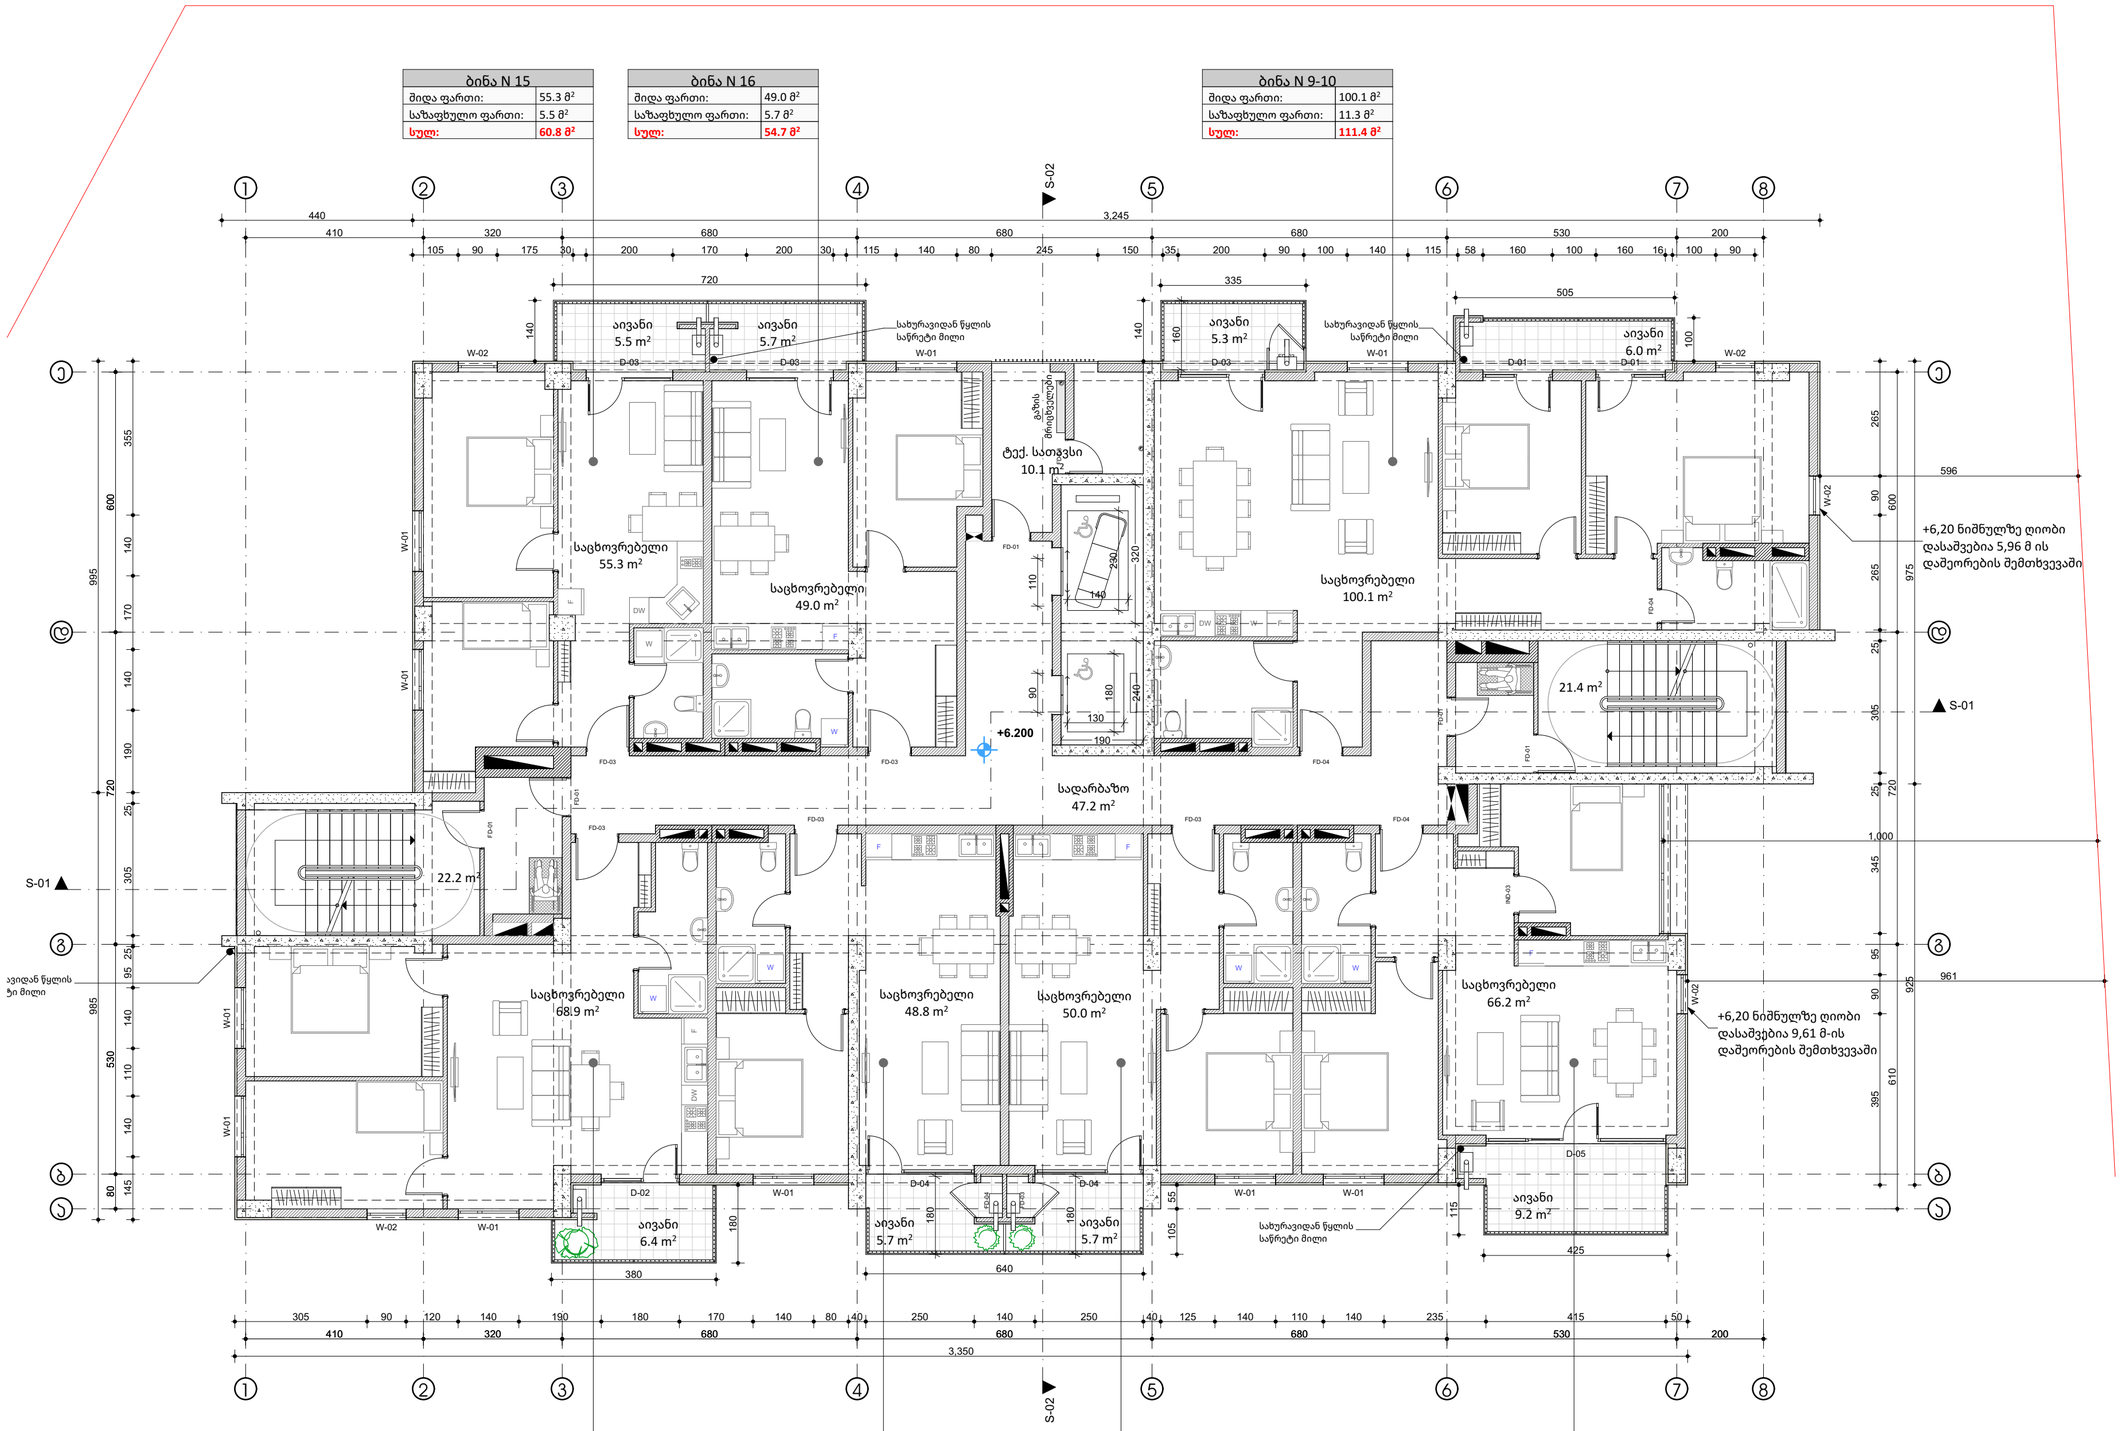

ბინა N 14	
მიდა ფართი:	68.9 მ²
საზაფხულო ფართი:	6.4 მ²
სულ:	75.3 მ²

ბინა N 13	
მიდა ფართი:	48.8 მ²
საზაფხულო ფართი:	5.7 მ²
სულ:	54.5 მ²

ბინა N 12	
მიდა ფართი:	50.0 მ²
საზაფხულო ფართი:	5.7 მ²
სულ:	55.7 მ²

ბინა N 11	
მიდა ფართი:	66.2 მ²
საზაფხულო ფართი:	9.2 მ²
სულ:	75.4 მ²

საპროექტო ორგანიზაცია

MA architects

ს.ნ. 404544445

საპროექტო ჯგუფი

ა. მგალობლიშვილი
ა. სულაბერიძე
ლ. ქობულია
მ. სამარღანიშვილი

დამკვეთი

შპს "გრინლაიფ-Greenlife"
ს.ნ. 417881215

ობიექტის მისამართი

ქ. თბილისი.
01.72.14.014.338

დასახელება

არქიტექტურული ნაწილი

სართულ;ი 3 - ნიშნული 6.20


გვერდი	A-4
მასშტაბი	1:100
ფურც. ზომა	A2 (594 mm X 420 mm)
თარიღი	2026-01-14

ბინა N23	
მიდა ფართი:	55.3 მ²
საზაფხულო ფართი:	5.5 მ²
სულ:	60.8 მ²

ბინა N24	
მიდა ფართი:	49.0 მ²
საზაფხულო ფართი:	5.7 მ²
სულ:	54.7 მ²

ბინა N17	
მიდა ფართი:	48.1 მ²
საზაფხულო ფართი:	5.3 მ²
სულ:	53.4 მ²

ბინა N18	
მიდა ფართი:	50.5 მ²
საზაფხულო ფართი:	6.0 მ²
სულ:	56.5 მ²

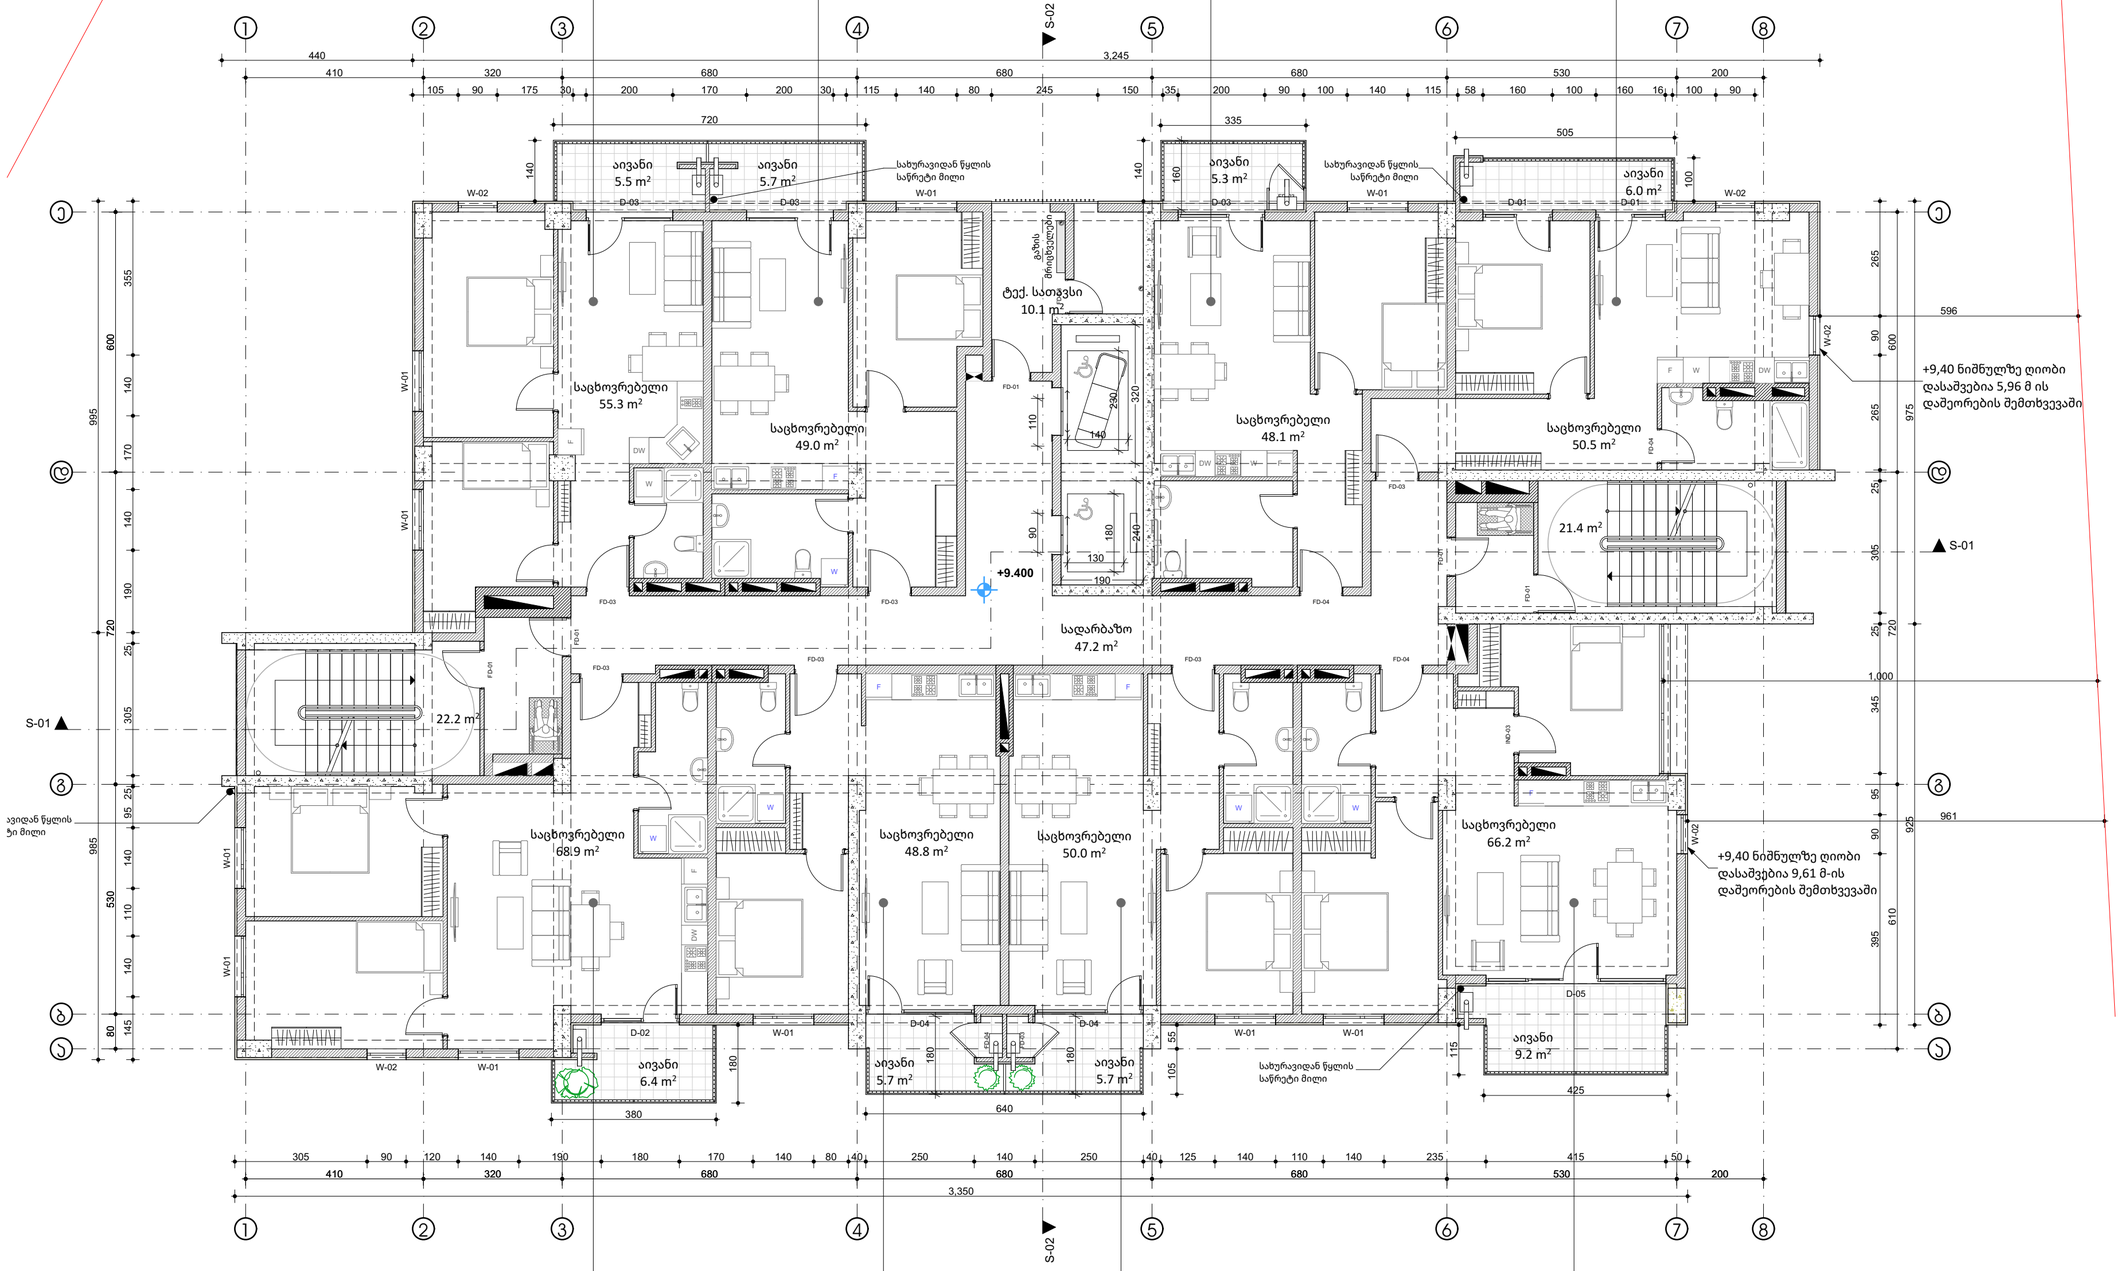

ბინა N22	
მიდა ფართი:	68.9 მ²
საზაფხულო ფართი:	6.4 მ²
სულ:	75.3 მ²

ბინა N21	
მიდა ფართი:	48.8 მ²
საზაფხულო ფართი:	5.7 მ²
სულ:	54.5 მ²

ბინა N20	
მიდა ფართი:	50.0 მ²
საზაფხულო ფართი:	5.7 მ²
სულ:	55.7 მ²

ბინა N19	
მიდა ფართი:	66.2 მ²
საზაფხულო ფართი:	9.2 მ²
სულ:	75.4 მ²

საპროექტო ორგანიზაცია

MA architects

ს.ნ. 404544445

საპროექტო ჯგუფი

ა. მგალობლიშვილი
ა. სულაბერიძე
ლ. ქობულია
მ. სამარღანიშვილი

დამკვეთი

შპს "გრინლაიფ-Greenlife"
ს.ნ. 417881215

ობიექტის მისამართი

ქ. თბილისი.
01.72.14.014.338

დასახელება

არქიტექტურული ნაწილი

სართული 4 - ნიშნული 9.40


გვერდი	A-5
მასშტაბი	1:100
ფურც. ზომა	A2 (594 mm X 420 mm)
თარიღი	2026-01-14

ბინა N31	
მიდა ფართი:	55.3 მ²
საზაფხულო ფართი:	5.5 მ²
სულ:	60.8 მ²

ბინა N32	
მიდა ფართი:	49.0 მ²
საზაფხულო ფართი:	5.7 მ²
სულ:	54.7 მ²

ბინა N25	
მიდა ფართი:	48.1 მ²
საზაფხულო ფართი:	5.3 მ²
სულ:	53.4 მ²

ბინა N26	
მიდა ფართი:	50.5 მ²
საზაფხულო ფართი:	6.0 მ²
სულ:	56.5 მ²

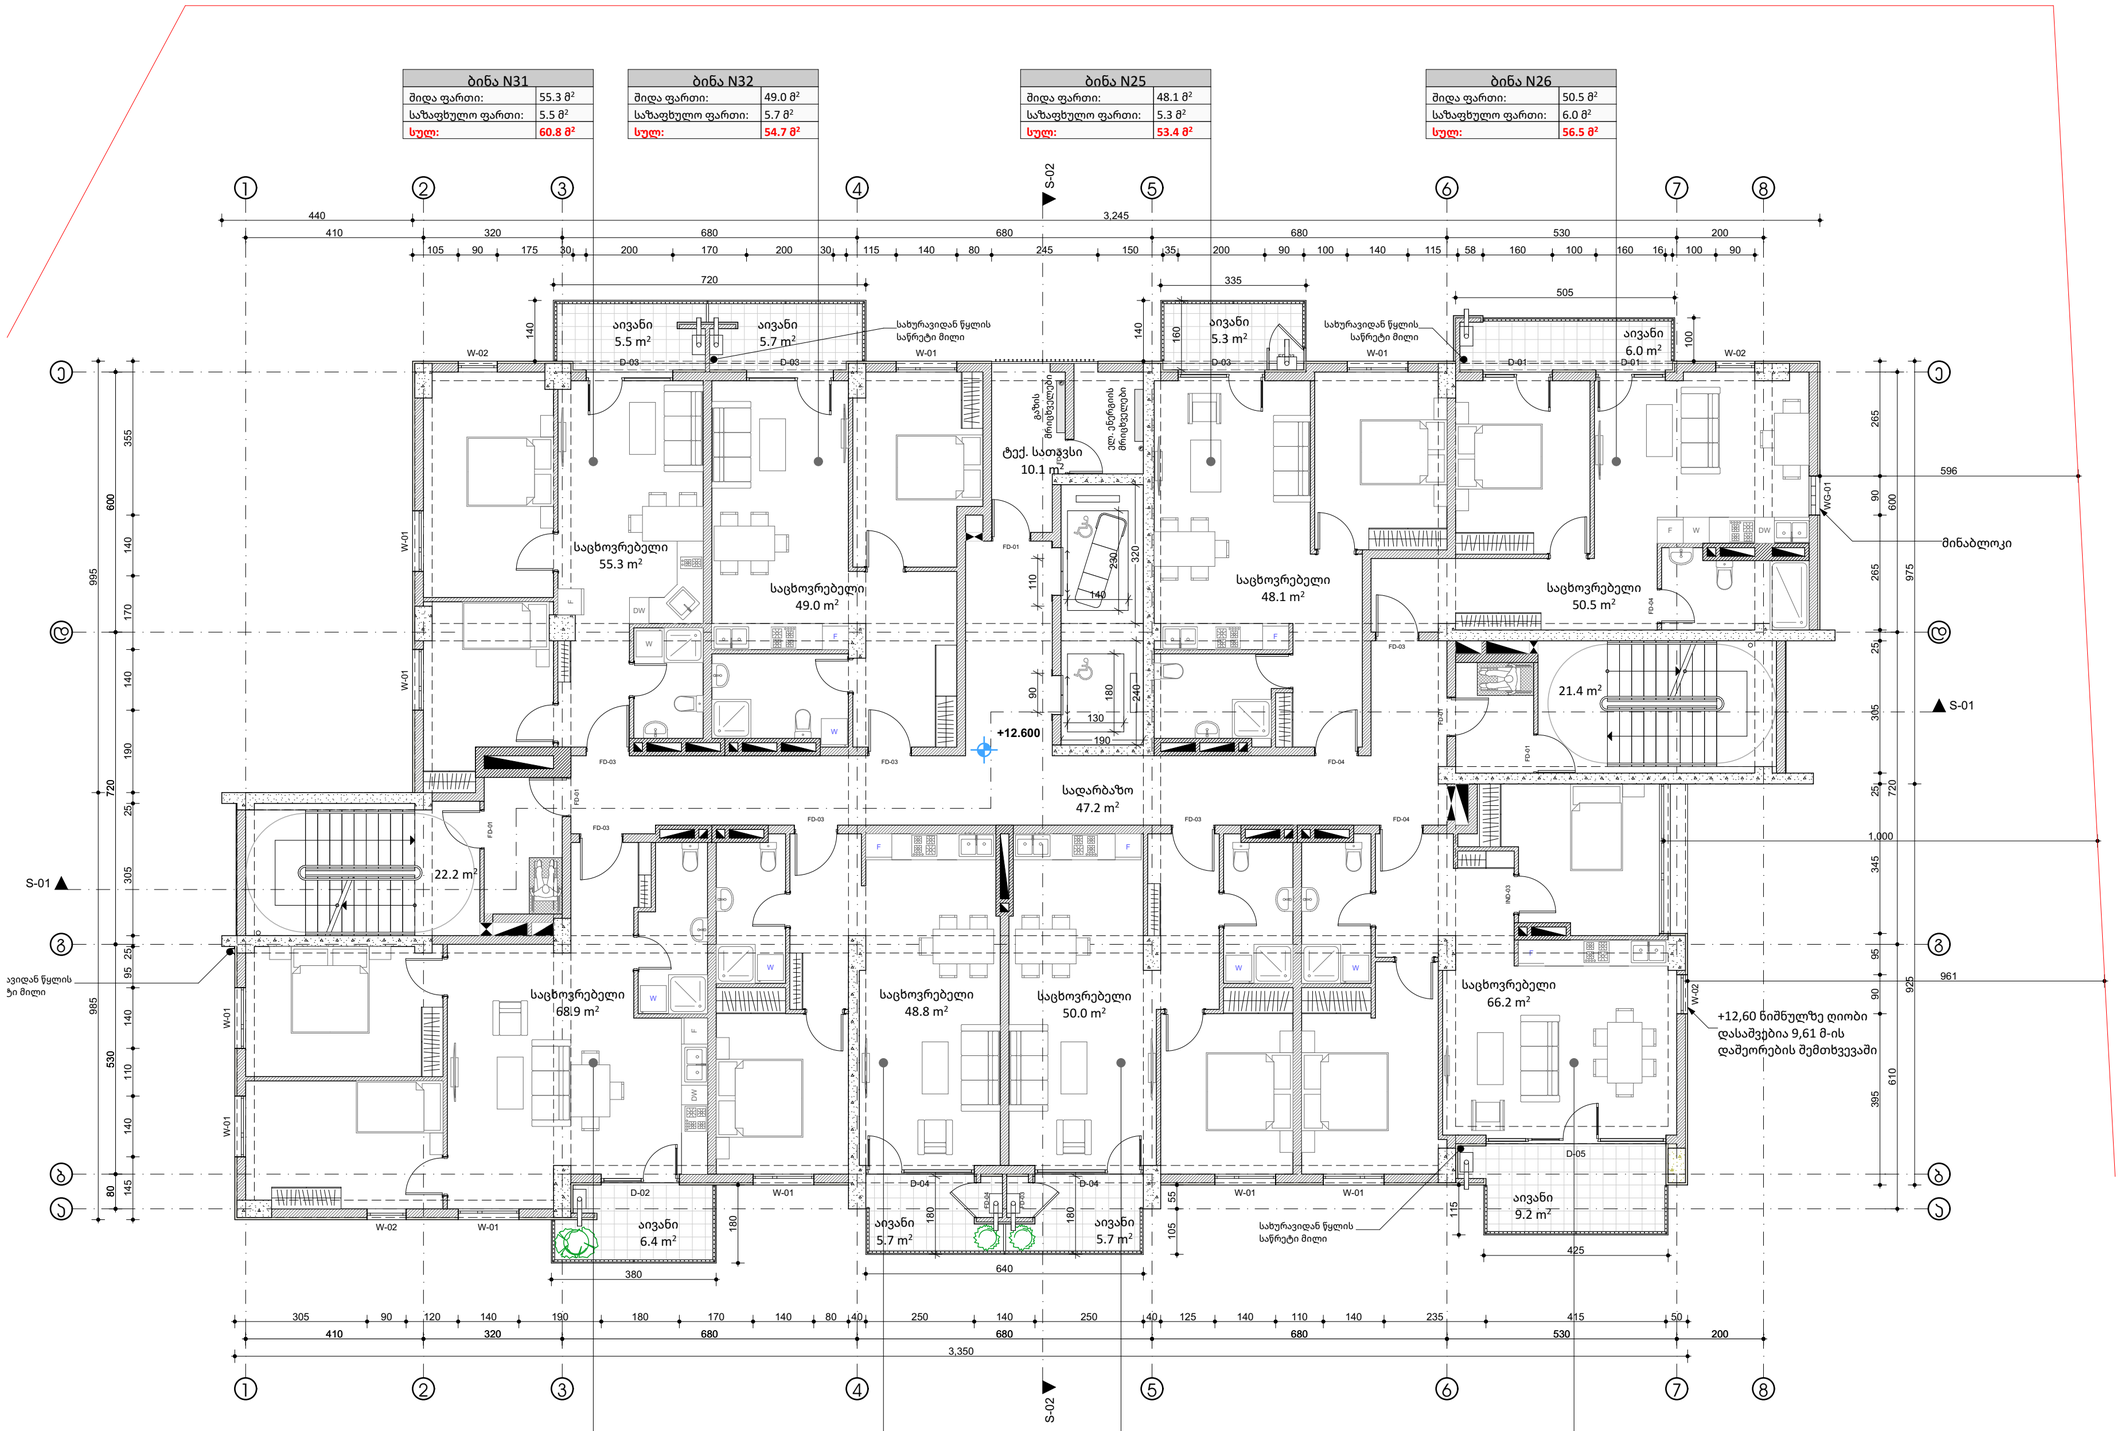

ბინა N30	
მიდა ფართი:	68.9 მ²
საზაფხულო ფართი:	6.4 მ²
სულ:	75.3 მ²

ბინა N29	
მიდა ფართი:	48.8 მ²
საზაფხულო ფართი:	5.7 მ²
სულ:	54.5 მ²

ბინა N28	
მიდა ფართი:	50.0 მ²
საზაფხულო ფართი:	5.7 მ²
სულ:	55.7 მ²

ბინა N27	
მიდა ფართი:	66.2 მ²
საზაფხულო ფართი:	9.2 მ²
სულ:	75.4 მ²

საპროექტო ორგანიზაცია

MA architects

ს.ნ. 404544445

საპროექტო ჯგუფი

ა. მგალობლიშვილი
ა. სულაბერიძე
ლ. ქობულია
მ. სამარღანიშვილი

დამკვეთი

შპს "გრინლაიფ-Greenlife"
ს.ნ. 417881215

ობიექტის მისამართი

ქ. თბილისი.
01.72.14.014.338

დასახელება

არქიტექტურული ნაწილი

სართული 5 - ნიშნული 12.60


გვერდი	A-6
მასშტაბი	1:100
ფურც. ზომა	A2 (594 mm X 420 mm)
თარიღი	2026-01-14

ბინა N39	
მიდა ფართი:	55.5 მ²
საზაფხულო ფართი:	5.5 მ²
სულ:	61.0 მ²

ბინა N40	
მიდა ფართი:	49.2 მ²
საზაფხულო ფართი:	5.7 მ²
სულ:	54.9 მ²

ბინა N33	
მიდა ფართი:	48.2 მ²
საზაფხულო ფართი:	5.3 მ²
სულ:	53.5 მ²

ბინა N34	
მიდა ფართი:	50.5 მ²
საზაფხულო ფართი:	6.0 მ²
სულ:	56.5 მ²

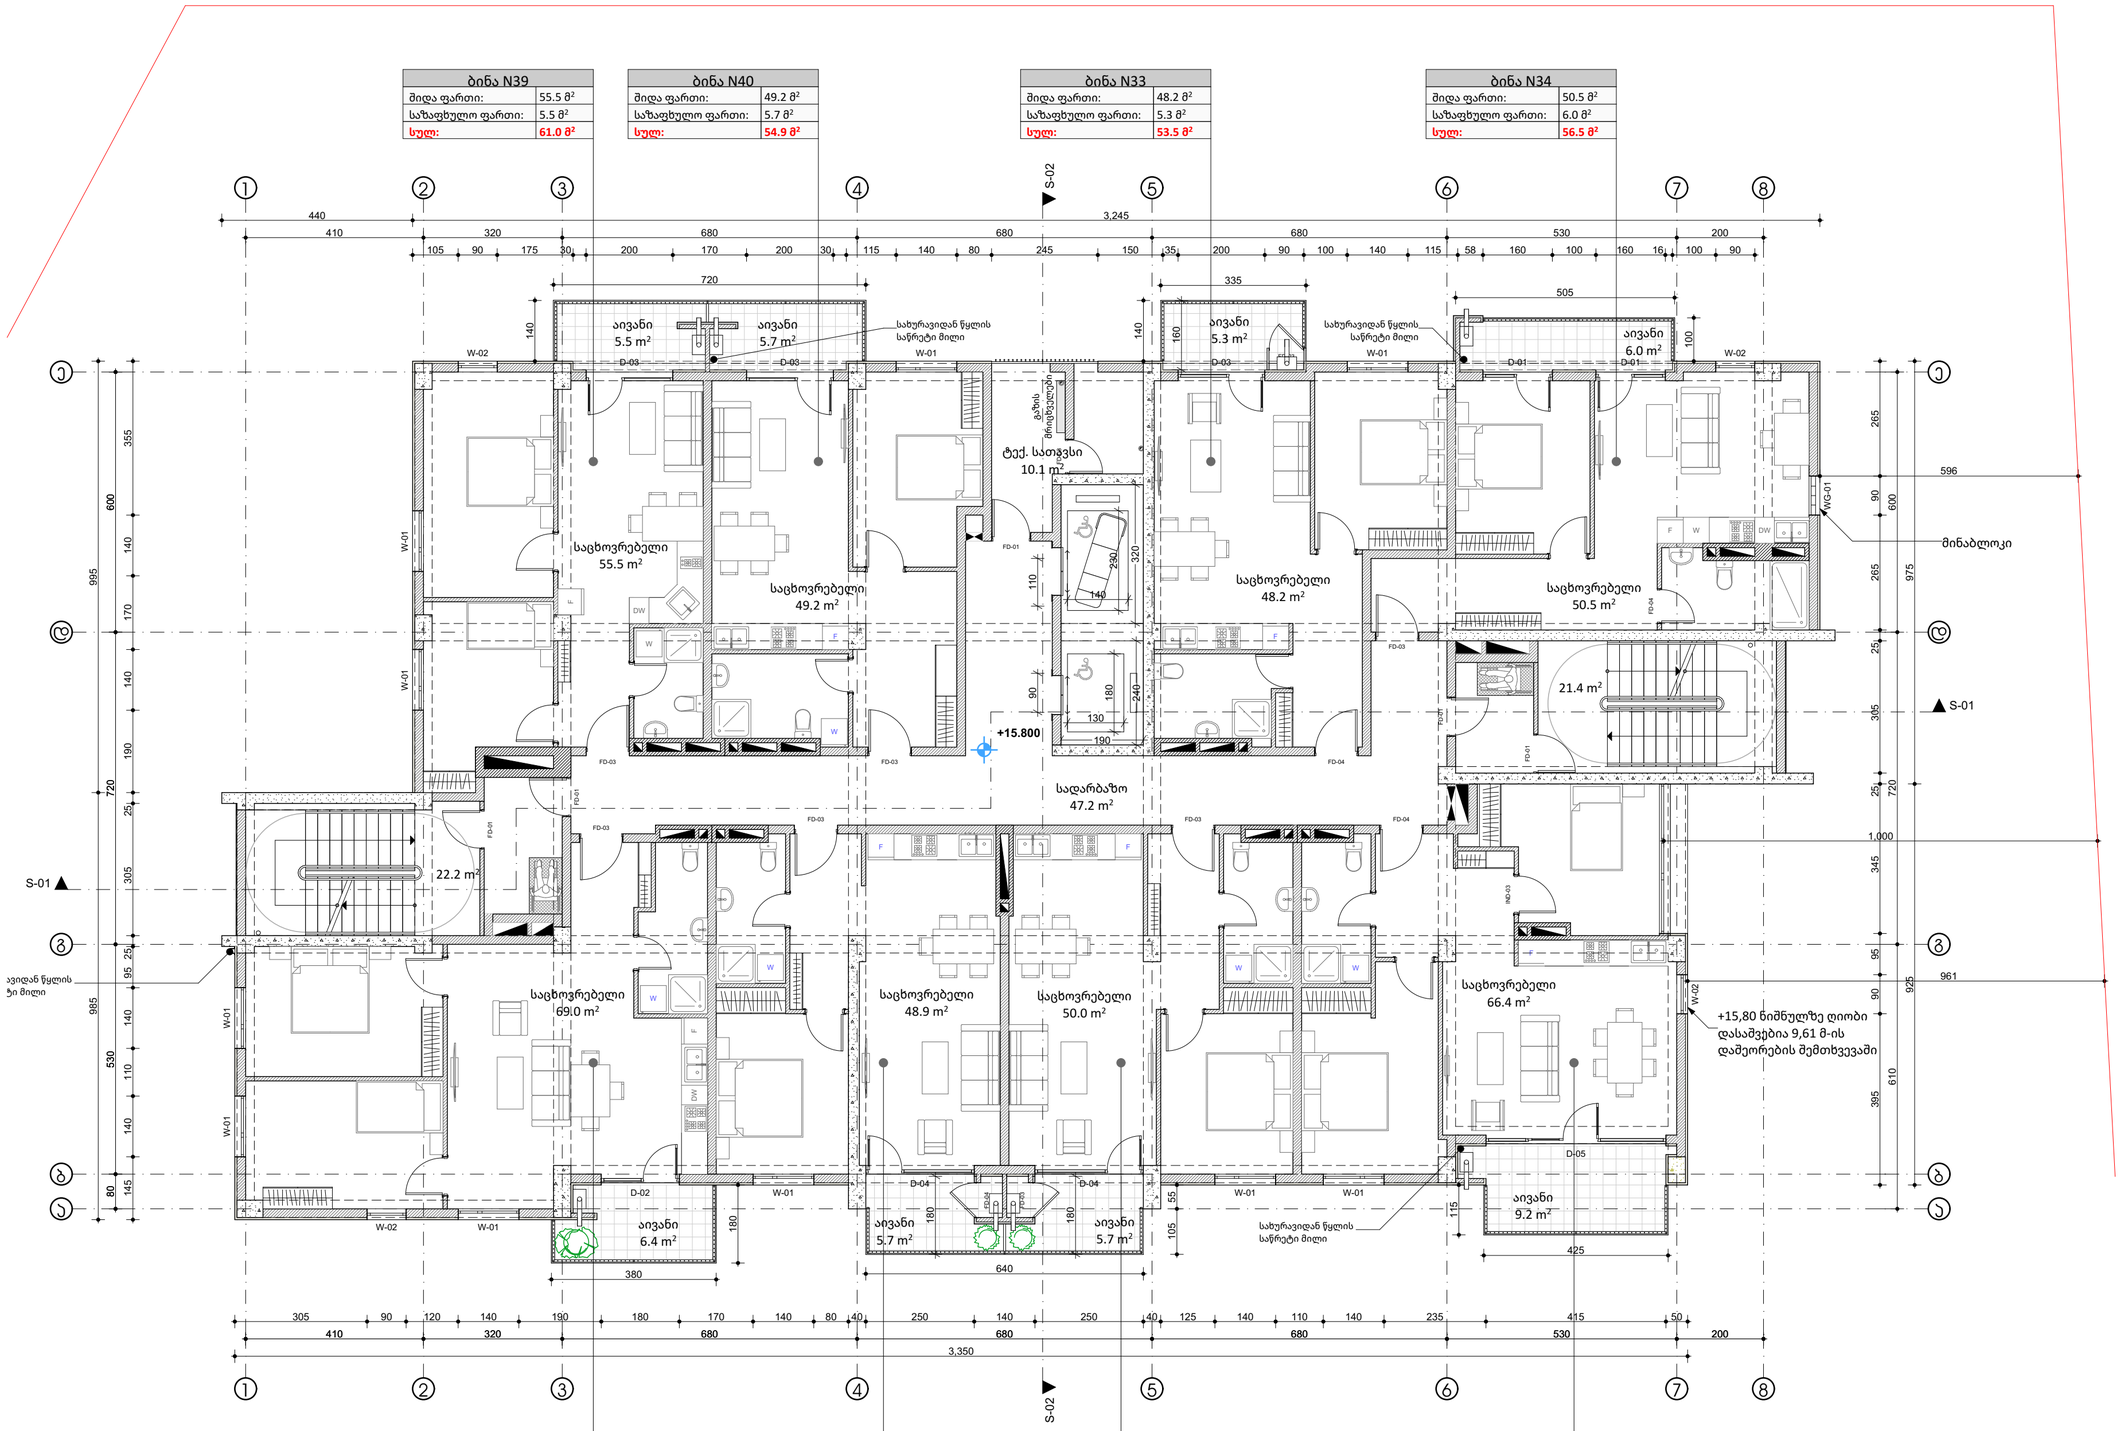

ბინა N38	
მიდა ფართი:	69.0 მ²
საზაფხულო ფართი:	6.4 მ²
სულ:	75.4 მ²

ბინა N37	
მიდა ფართი:	48.9 მ²
საზაფხულო ფართი:	5.7 მ²
სულ:	54.6 მ²

ბინა N36	
მიდა ფართი:	50.0 მ²
საზაფხულო ფართი:	5.7 მ²
სულ:	55.7 მ²

ბინა N35	
მიდა ფართი:	66.4 მ²
საზაფხულო ფართი:	9.2 მ²
სულ:	75.6 მ²

საპროექტო ორგანიზაცია

MA architects

ს.ნ. 404544445

საპროექტო ჯგუფი

ა. მგალობლიშვილი
ა. სულაბერიძე
ლ. ქობულია
მ. სამარღანიშვილი

დამკვეთი

შპს "გრინლაიფ-Greenlife"
ს.ნ. 417881215

ობიექტის მისამართი

ქ. თბილისი.
01.72.14.014.338

დასახელება

არქიტექტურული ნაწილი

სართული 6 - ნიშნული 15.80


გვერდი	A-7
მასშტაბი	1:100
ფურც. ზომა	A2 (594 mm X 420 mm)
თარიღი	2026-01-14

ბინა N47	
მიდა ფართი:	55.5 მ²
საზაფხულო ფართი:	5.5 მ²
სულ:	61.0 მ²

ბინა N48	
მიდა ფართი:	49.2 მ²
საზაფხულო ფართი:	5.7 მ²
სულ:	54.9 მ²

ბინა N41	
მიდა ფართი:	48.2 მ²
საზაფხულო ფართი:	5.3 მ²
სულ:	53.5 მ²

ბინა N42	
მიდა ფართი:	50.5 მ²
საზაფხულო ფართი:	6.0 მ²
სულ:	56.5 მ²

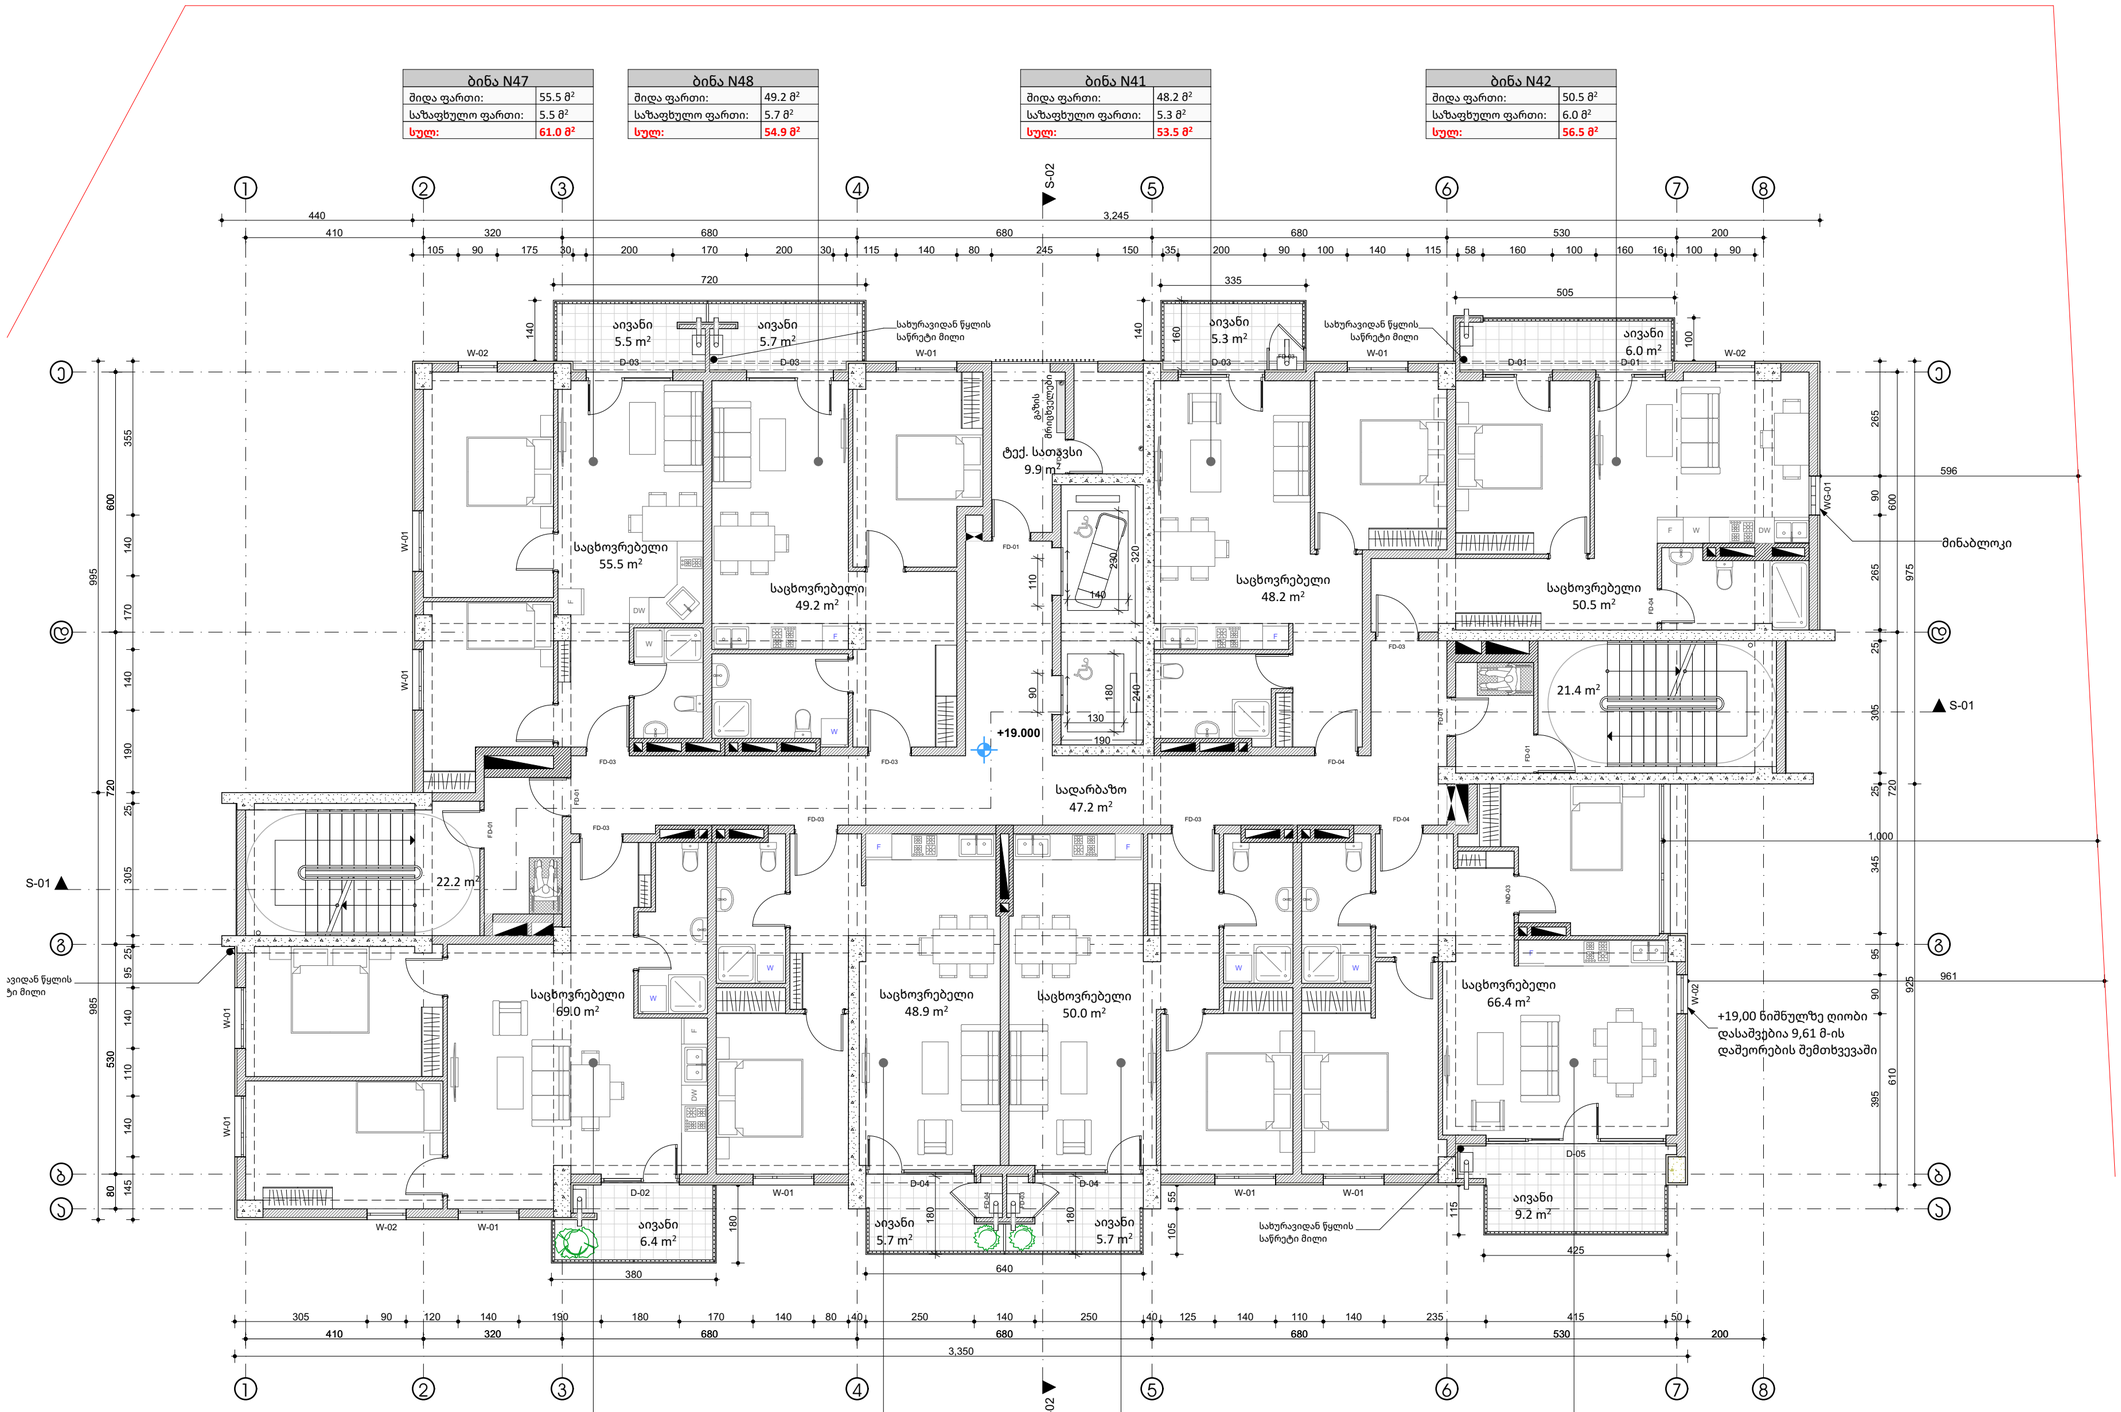

ბინა N46	
მიდა ფართი:	69.0 მ²
საზაფხულო ფართი:	6.4 მ²
სულ:	75.4 მ²

ბინა N45	
მიდა ფართი:	48.9 მ²
საზაფხულო ფართი:	5.7 მ²
სულ:	54.6 მ²

ბინა N44	
მიდა ფართი:	50.0 მ²
საზაფხულო ფართი:	5.7 მ²
სულ:	55.7 მ²

ბინა N43	
მიდა ფართი:	66.4 მ²
საზაფხულო ფართი:	9.2 მ²
სულ:	75.6 მ²

საპროექტო ორგანიზაცია

MA architects

ს.ნ. 404544445

საპროექტო ჯგუფი

ა. მგალობლიშვილი
ა. სულაბერიძე
ლ. ქობულია
მ. სამარღანიშვილი

დამკვეთი

შპს "გრინლაიფ-Greenlife"
ს.ნ. 417881215

ობიექტის მისამართი

ქ. თბილისი.
01.72.14.014.338

დასახელება

არქიტექტურული ნაწილი


სართული 7 - ნიშნული 19.00

გვერდი	A-8
მასშტაბი	1:100
ფურც. ზომა	A2 (594 mm X 420 mm)
თარიღი	2026-01-14

ბინა N55	
მიდა ფართი:	55.5 მ²
საზაფხულო ფართი:	5.5 მ²
სულ:	61.0 მ²

ბინა N56	
მიდა ფართი:	49.2 მ²
საზაფხულო ფართი:	5.7 მ²
სულ:	54.9 მ²

ბინა N49-50	
მიდა ფართი:	100.2 მ²
საზაფხულო ფართი:	11.3 მ²
სულ:	111.5 მ²

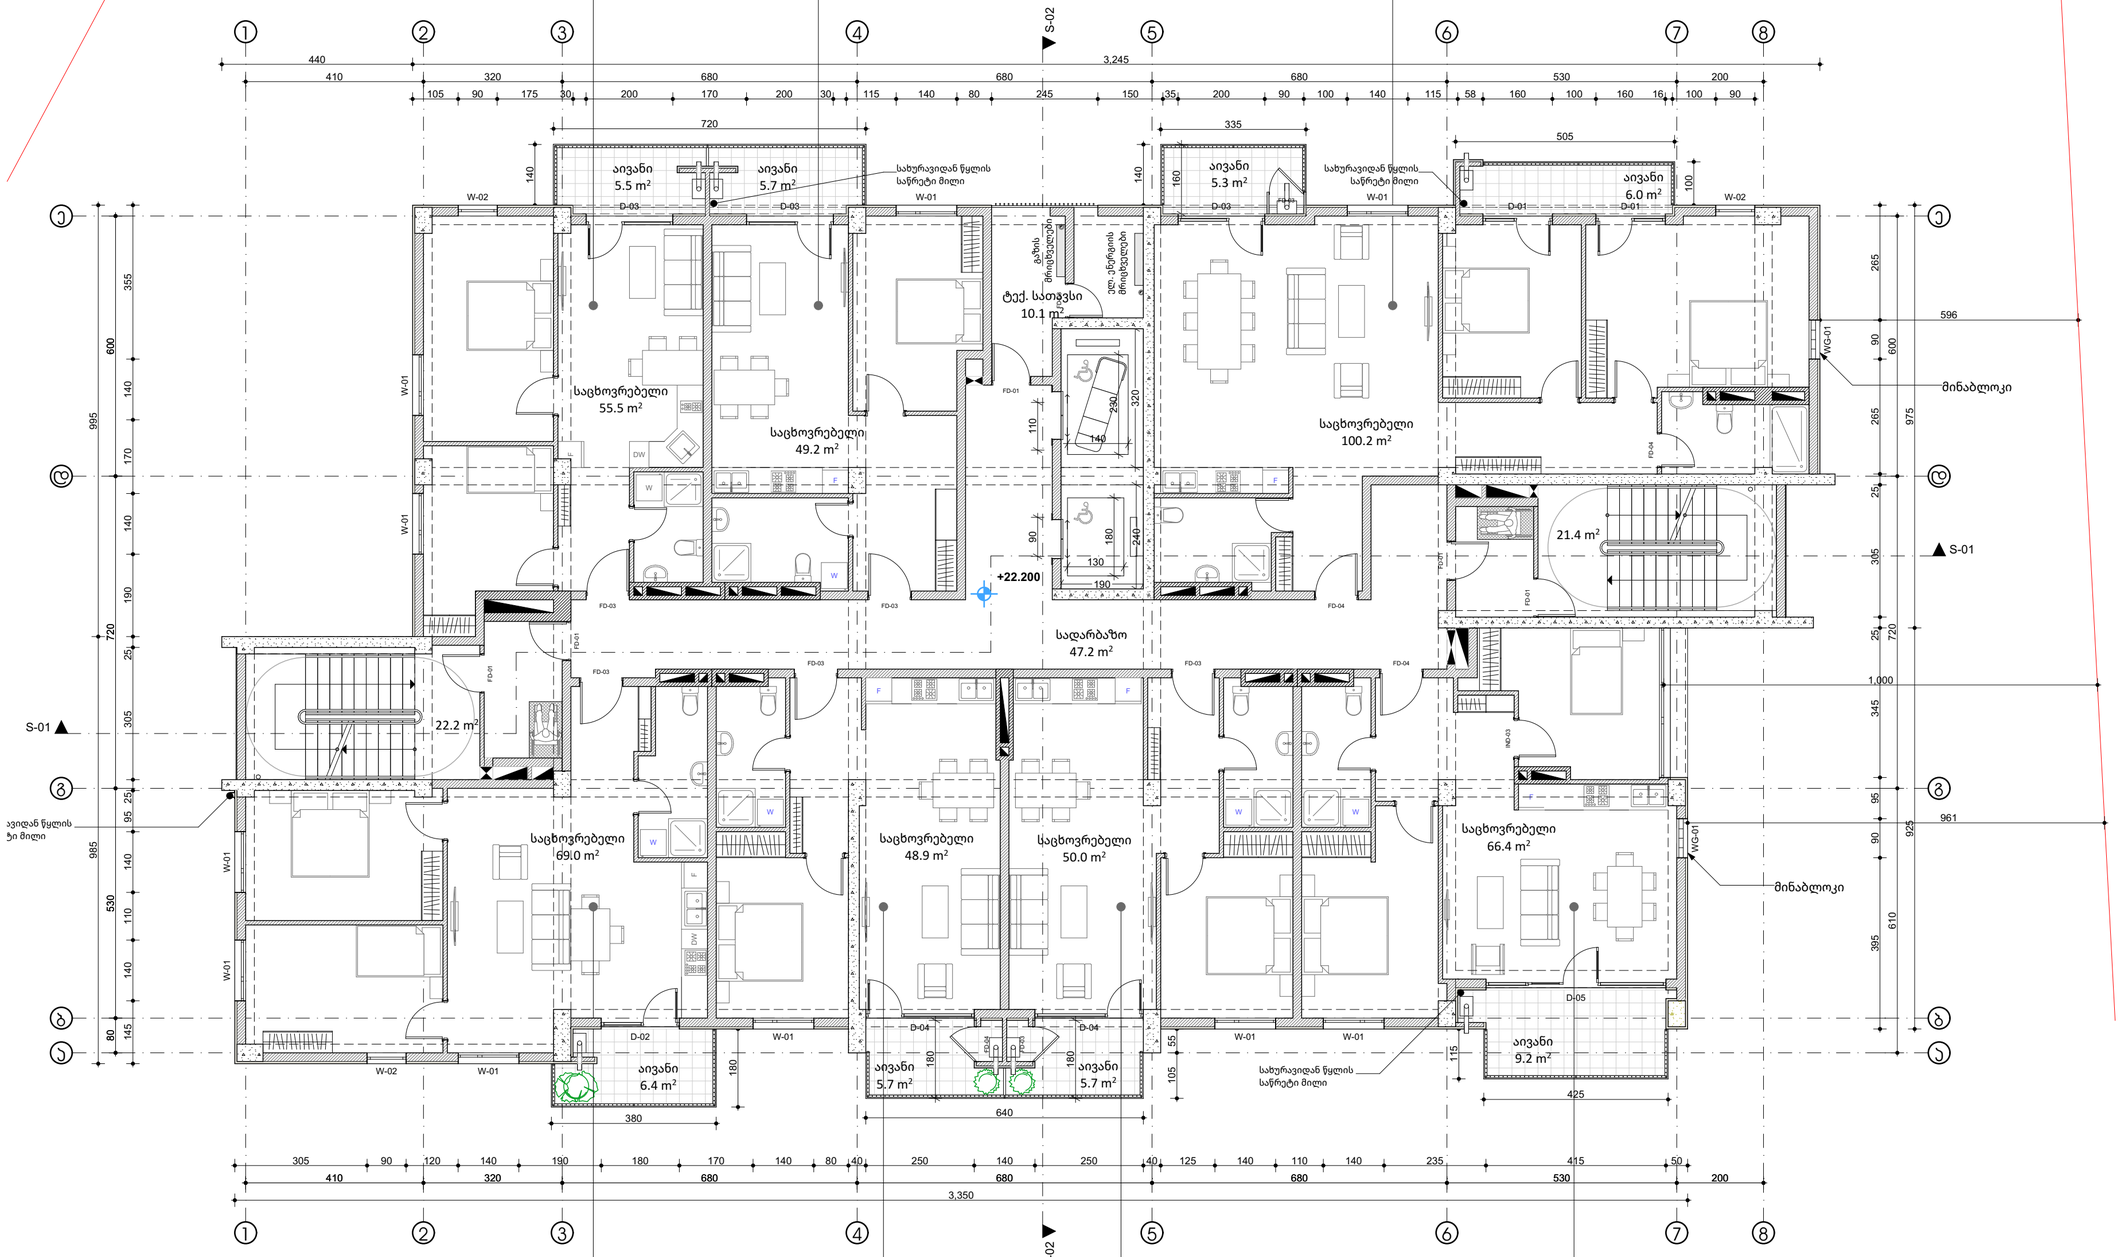

ბინა N54	
მიდა ფართი:	69.0 მ²
საზაფხულო ფართი:	6.4 მ²
სულ:	75.4 მ²

ბინა N53	
მიდა ფართი:	48.9 მ²
საზაფხულო ფართი:	5.7 მ²
სულ:	54.6 მ²

ბინა N52	
მიდა ფართი:	50.0 მ²
საზაფხულო ფართი:	5.7 მ²
სულ:	55.7 მ²

ბინა N51	
მიდა ფართი:	66.4 მ²
საზაფხულო ფართი:	9.2 მ²
სულ:	75.6 მ²

საპროექტო ორგანიზაცია

MA architects

ს.ნ. 404544445

საპროექტო ჯგუფი

ა. მგალობლიშვილი
ა. სულაბერიძე
ლ. ქობულია
მ. სამარღანიშვილი

დამკვეთი

შპს "გრინლაიფ-Greenlife"
ს.ნ. 417881215

ობიექტის მისამართი

ქ. თბილისი.
01.72.14.014.338

დასახელება

არქიტექტურული ნაწილი

სართული 8 - ნიშნული 22.20


გვერდი	A-9
მასშტაბი	1:100
ფურც. ზომა	A2 (594 mm X 420 mm)
თარიღი	2026-01-14

ბინა N63	
მიდა ფართი:	55.7 მ²
საზაფხულო ფართი:	5.5 მ²
სულ:	61.2 მ²

ბინა N64	
მიდა ფართი:	49.4 მ²
საზაფხულო ფართი:	5.7 მ²
სულ:	55.1 მ²

ბინა N57	
მიდა ფართი:	48.2 მ²
საზაფხულო ფართი:	5.3 მ²
სულ:	53.5 მ²

ბინა N58	
მიდა ფართი:	50.5 მ²
საზაფხულო ფართი:	6.0 მ²
სულ:	56.5 მ²

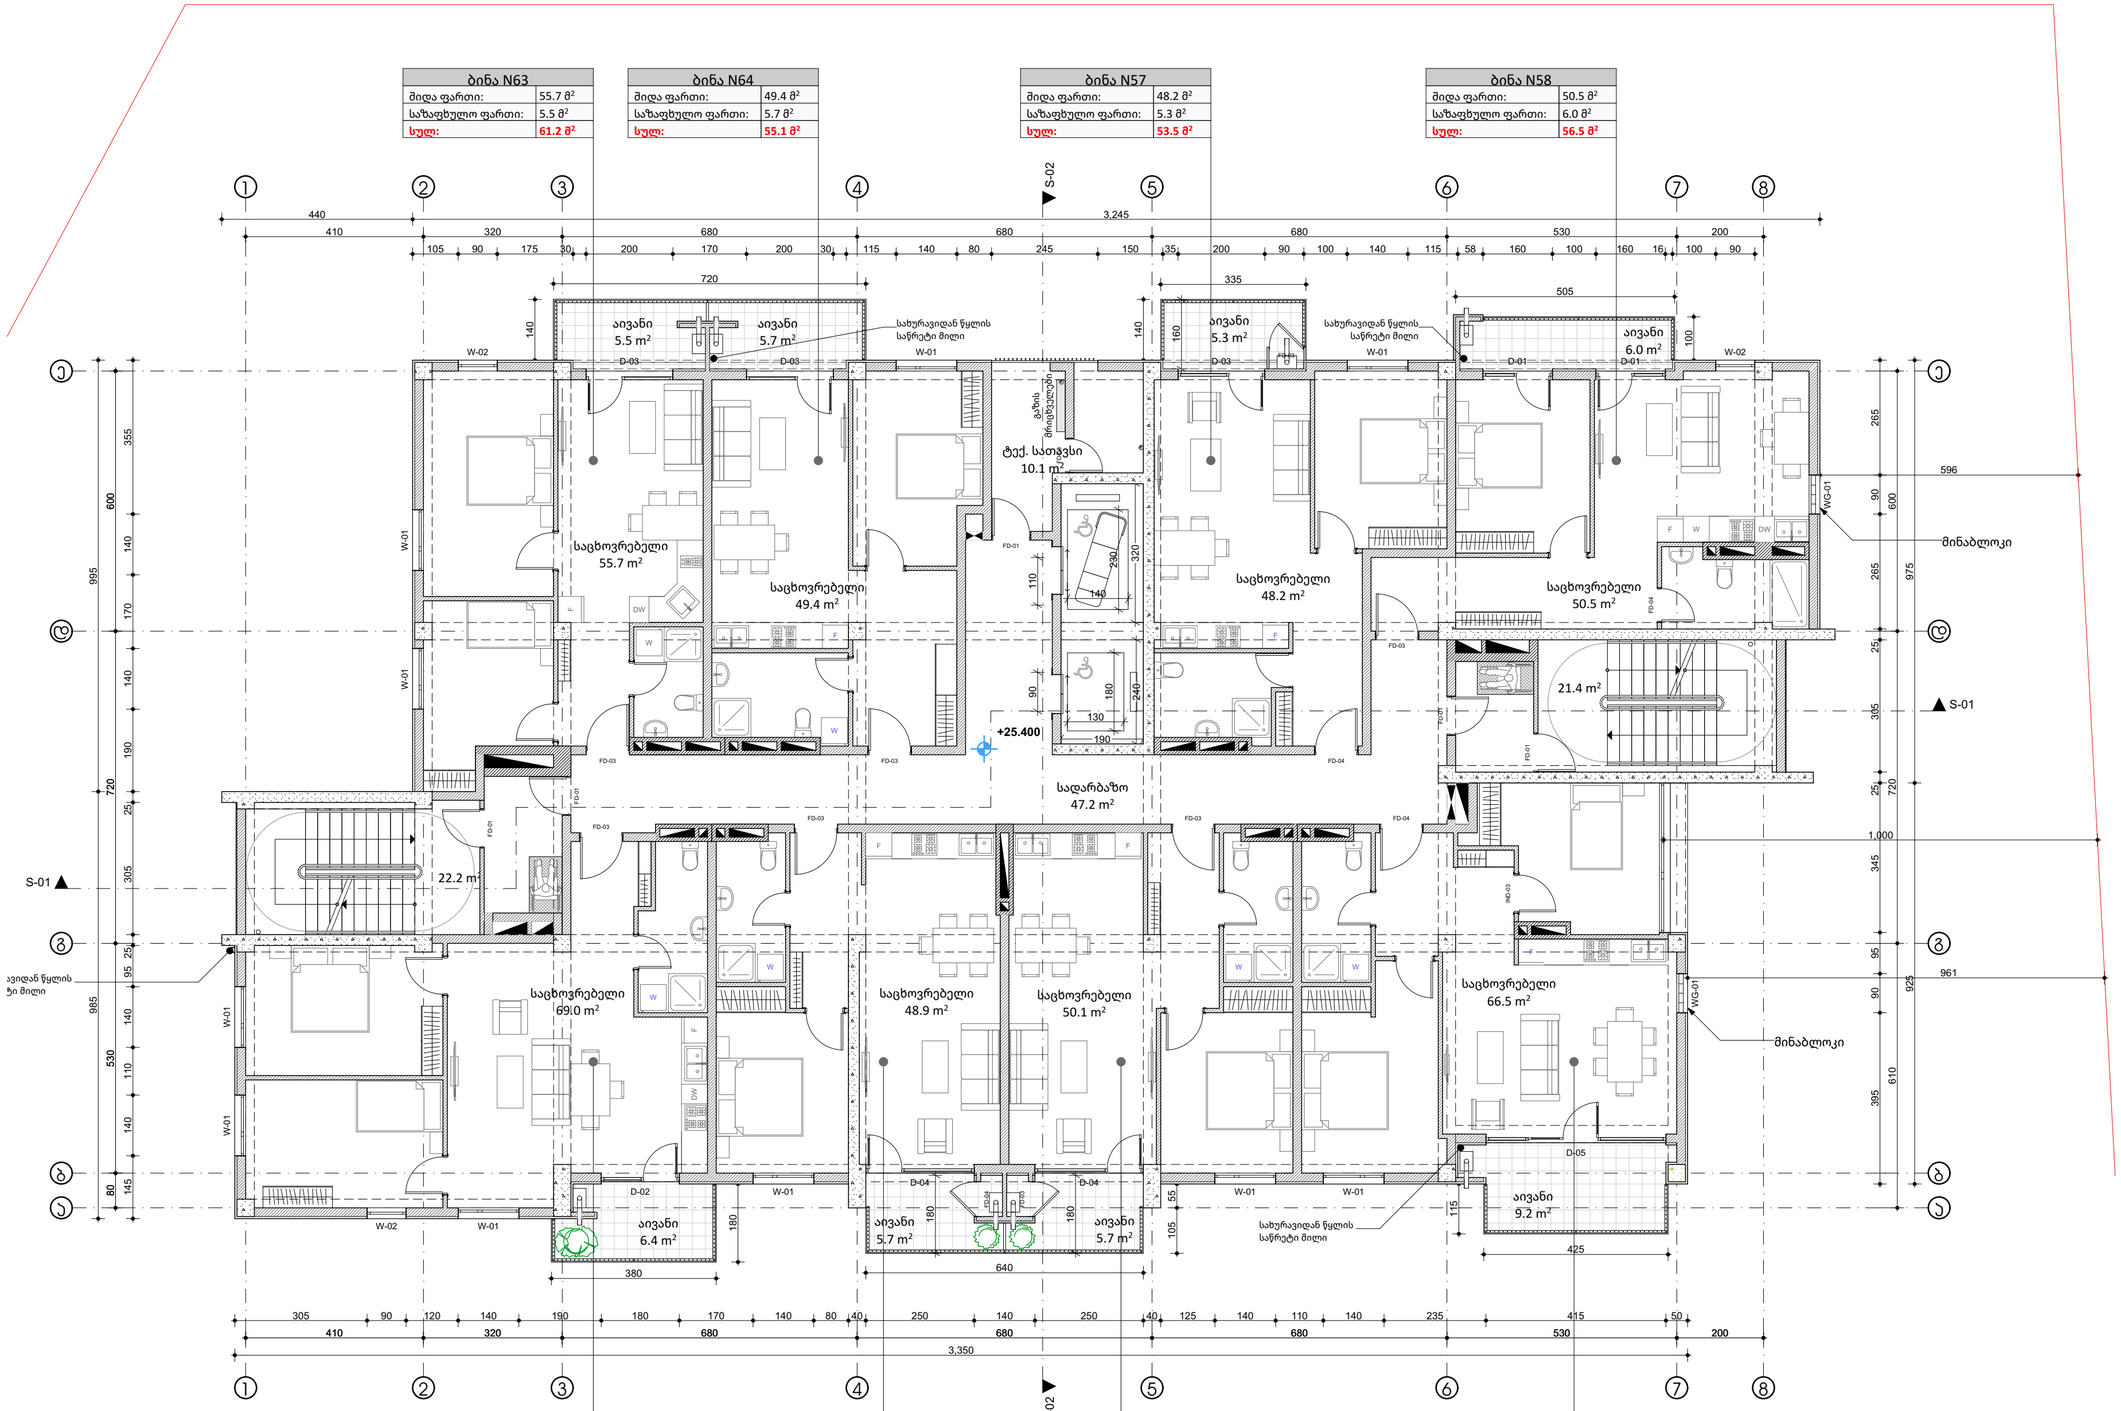

ბინა N62	
მიდა ფართი:	69.0 მ²
საზაფხულო ფართი:	6.4 მ²
სულ:	75.4 მ²

ბინა N61	
მიდა ფართი:	48.9 მ²
საზაფხულო ფართი:	5.7 მ²
სულ:	54.6 მ²

ბინა N60	
მიდა ფართი:	50.1 მ²
საზაფხულო ფართი:	5.7 მ²
სულ:	55.8 მ²

ბინა N59	
მიდა ფართი:	66.5 მ²
საზაფხულო ფართი:	9.2 მ²
სულ:	75.7 მ²

საპროექტო ორგანიზაცია

MA architects

ს.ნ. 404544445

საპროექტო ჯგუფი

ა. მგალობლიშვილი
ა. სულაბერიძე
ლ. ქობულია
მ. სამარღანიშვილი

დამკვეთი

შპს "გრინლაიფ-Greenlife"
ს.ნ. 417881215

ობიექტის მისამართი

ქ. თბილისი.
01.72.14.014.338

დასახელება

არქიტექტურული ნაწილი

სართული 9 - ნიშნული 25.40


გვერდი	A-10
მასშტაბი	1:100
ფურც. ზომა	A2 (594 mm X 420 mm)
თარიღი	2026-01-14

ბინა N71	
მიდა ფართი:	55.7 მ²
საზაფხულო ფართი:	5.5 მ²
სულ:	61.2 მ²

ბინა N72	
მიდა ფართი:	49.4 მ²
საზაფხულო ფართი:	5.7 მ²
სულ:	55.1 მ²

ბინა N65	
მიდა ფართი:	48.2 მ²
საზაფხულო ფართი:	5.3 მ²
სულ:	53.5 მ²

ბინა N66	
მიდა ფართი:	50.5 მ²
საზაფხულო ფართი:	6.0 მ²
სულ:	56.5 მ²

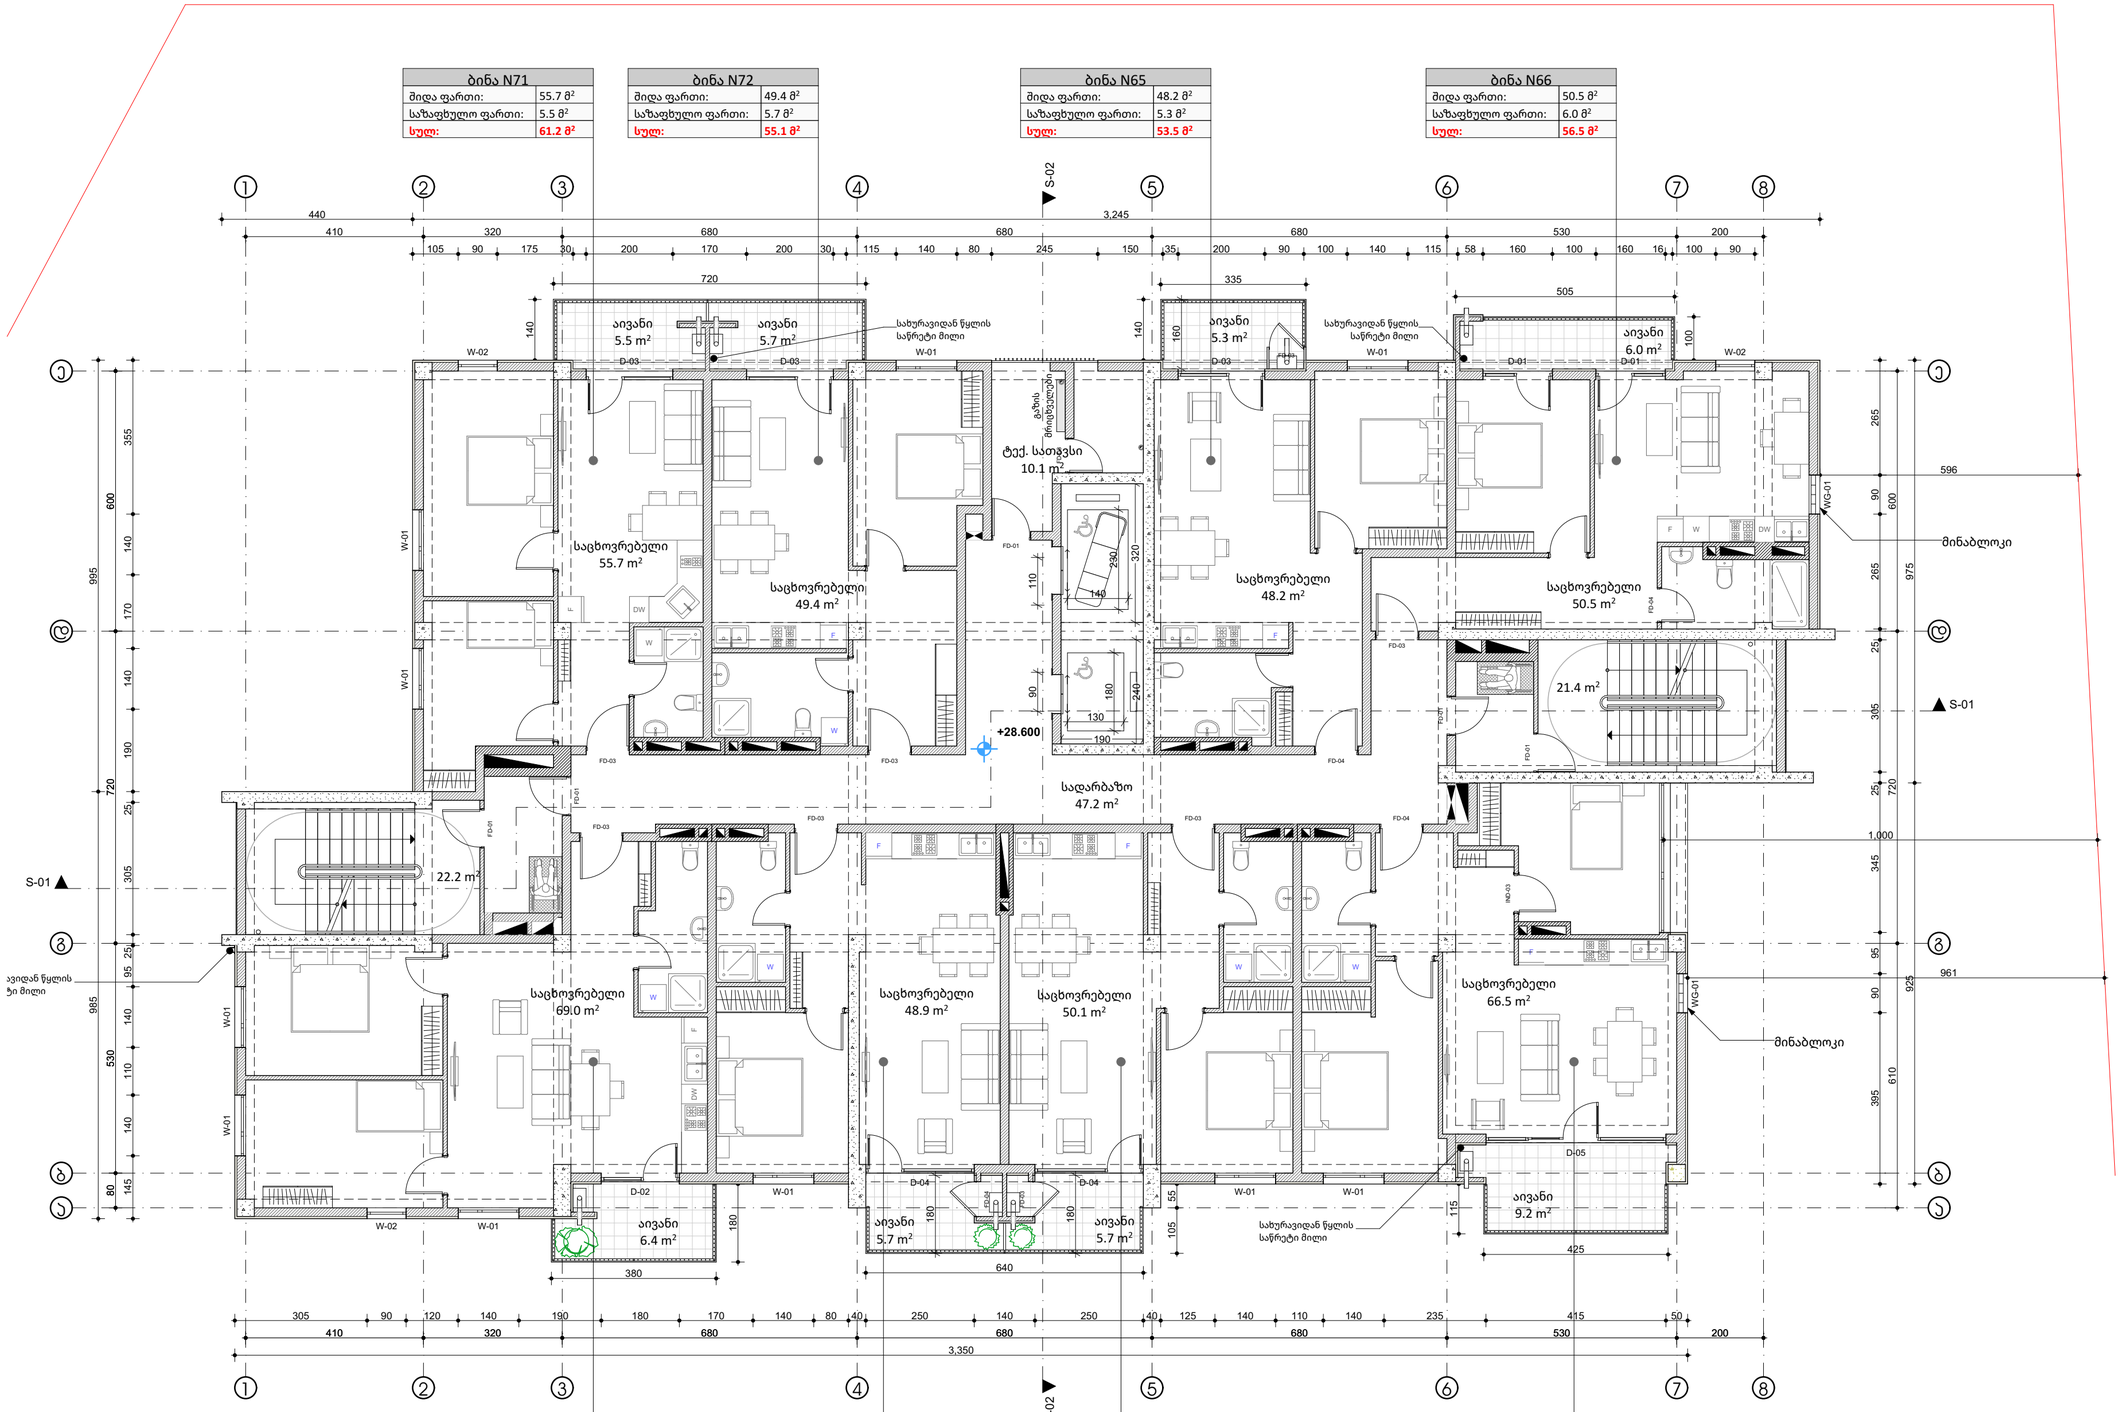

ბინა N70	
მიდა ფართი:	69.0 მ²
საზაფხულო ფართი:	6.4 მ²
სულ:	75.4 მ²

ბინა N69	
მიდა ფართი:	48.9 მ²
საზაფხულო ფართი:	5.7 მ²
სულ:	54.6 მ²

ბინა N68	
მიდა ფართი:	50.1 მ²
საზაფხულო ფართი:	5.7 მ²
სულ:	55.8 მ²

ბინა N67	
მიდა ფართი:	66.5 მ²
საზაფხულო ფართი:	9.2 მ²
სულ:	75.7 მ²

საპროექტო ორგანიზაცია

MA architects

ს.ნ. 404544445

საპროექტო ჯგუფი

ა. მგალობლიშვილი
ა. სულაბერიძე
ლ. ქობულია
მ. სამარღანიშვილი

დამკვეთი

შპს "გრინლაიფ-Greenlife"
ს.ნ. 417881215

ობიექტის მისამართი

ქ. თბილისი.
01.72.14.014.338

დასახელება

არქიტექტურული ნაწილი

სართული 10 - ნიშნული 28.60


გვერდი	A-11
მასშტაბი	1:100
ფურც. ზომა	A2 (594 mm X 420 mm)
თარიღი	2026-01-14

ბინა N79	
მიდა ფართი:	55.7 მ²
საზაფხულო ფართი:	5.5 მ²
სულ:	61.2 მ²

ბინა N80	
მიდა ფართი:	49.4 მ²
საზაფხულო ფართი:	5.7 მ²
სულ:	55.1 მ²

ბინა N73	
მიდა ფართი:	48.2 მ²
საზაფხულო ფართი:	5.3 მ²
სულ:	53.5 მ²

ბინა N74	
მიდა ფართი:	50.5 მ²
საზაფხულო ფართი:	6.0 მ²
სულ:	56.5 მ²

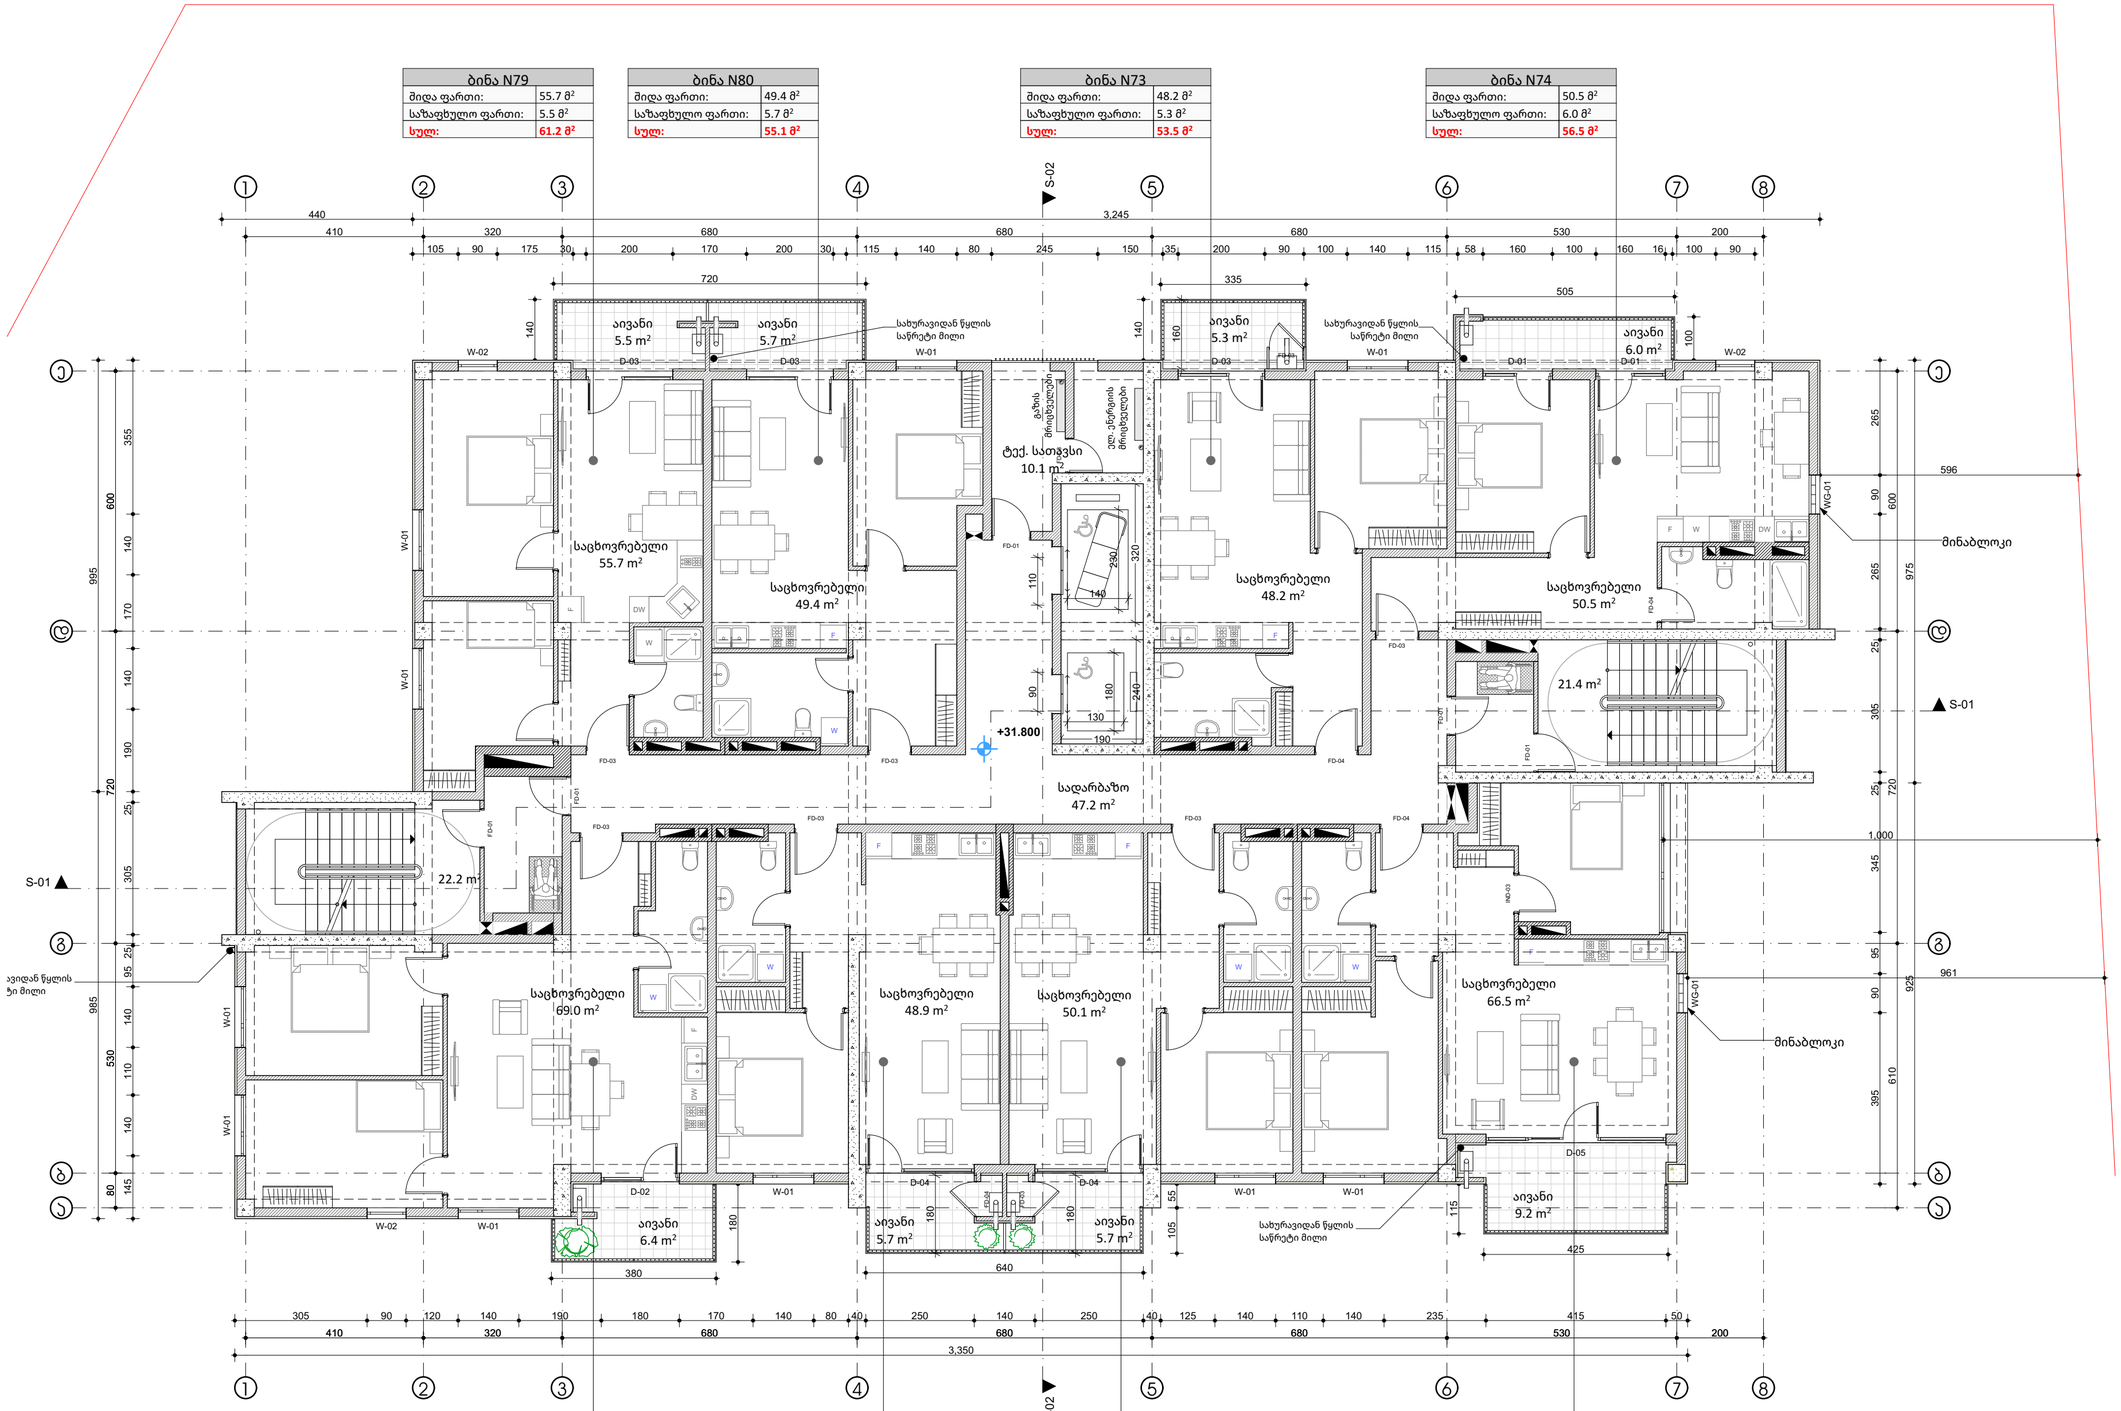

ბინა N78	
მიდა ფართი:	69.0 მ²
საზაფხულო ფართი:	6.4 მ²
სულ:	75.4 მ²

ბინა N77	
მიდა ფართი:	48.9 მ²
საზაფხულო ფართი:	5.7 მ²
სულ:	54.6 მ²

ბინა N76	
მიდა ფართი:	50.1 მ²
საზაფხულო ფართი:	5.7 მ²
სულ:	55.8 მ²

ბინა N75	
მიდა ფართი:	66.5 მ²
საზაფხულო ფართი:	9.2 მ²
სულ:	75.7 მ²

საპროექტო ორგანიზაცია

MA architects

ს.ნ. 404544445

საპროექტო ჯგუფი

ა. მგალობლიშვილი
ა. სულაბერიძე
ლ. ქობულია
მ. სამარღანიშვილი

დამკვეთი

შპს "გრინლაიფ-Greenlife"
ს.ნ. 417881215

ობიექტის მისამართი

ქ. თბილისი.
01.72.14.014.338

დასახელება

არქიტექტურული ნაწილი

სართული 11 - ნიშნული 31.80


გვერდი	A-12
მასშტაბი	1:100
ფურც. ზომა	A2 (594 mm X 420 mm)
თარიღი	2026-01-14

ბინა N87	
მიდა ფართი:	55.7 მ²
საზაფხულო ფართი:	5.5 მ²
სულ:	61.2 მ²

ბინა N88	
მიდა ფართი:	49.4 მ²
საზაფხულო ფართი:	5.7 მ²
სულ:	55.1 მ²

ბინა N81	
მიდა ფართი:	48.2 მ²
საზაფხულო ფართი:	5.3 მ²
სულ:	53.5 მ²

ბინა N82	
მიდა ფართი:	50.5 მ²
საზაფხულო ფართი:	6.0 მ²
სულ:	56.5 მ²

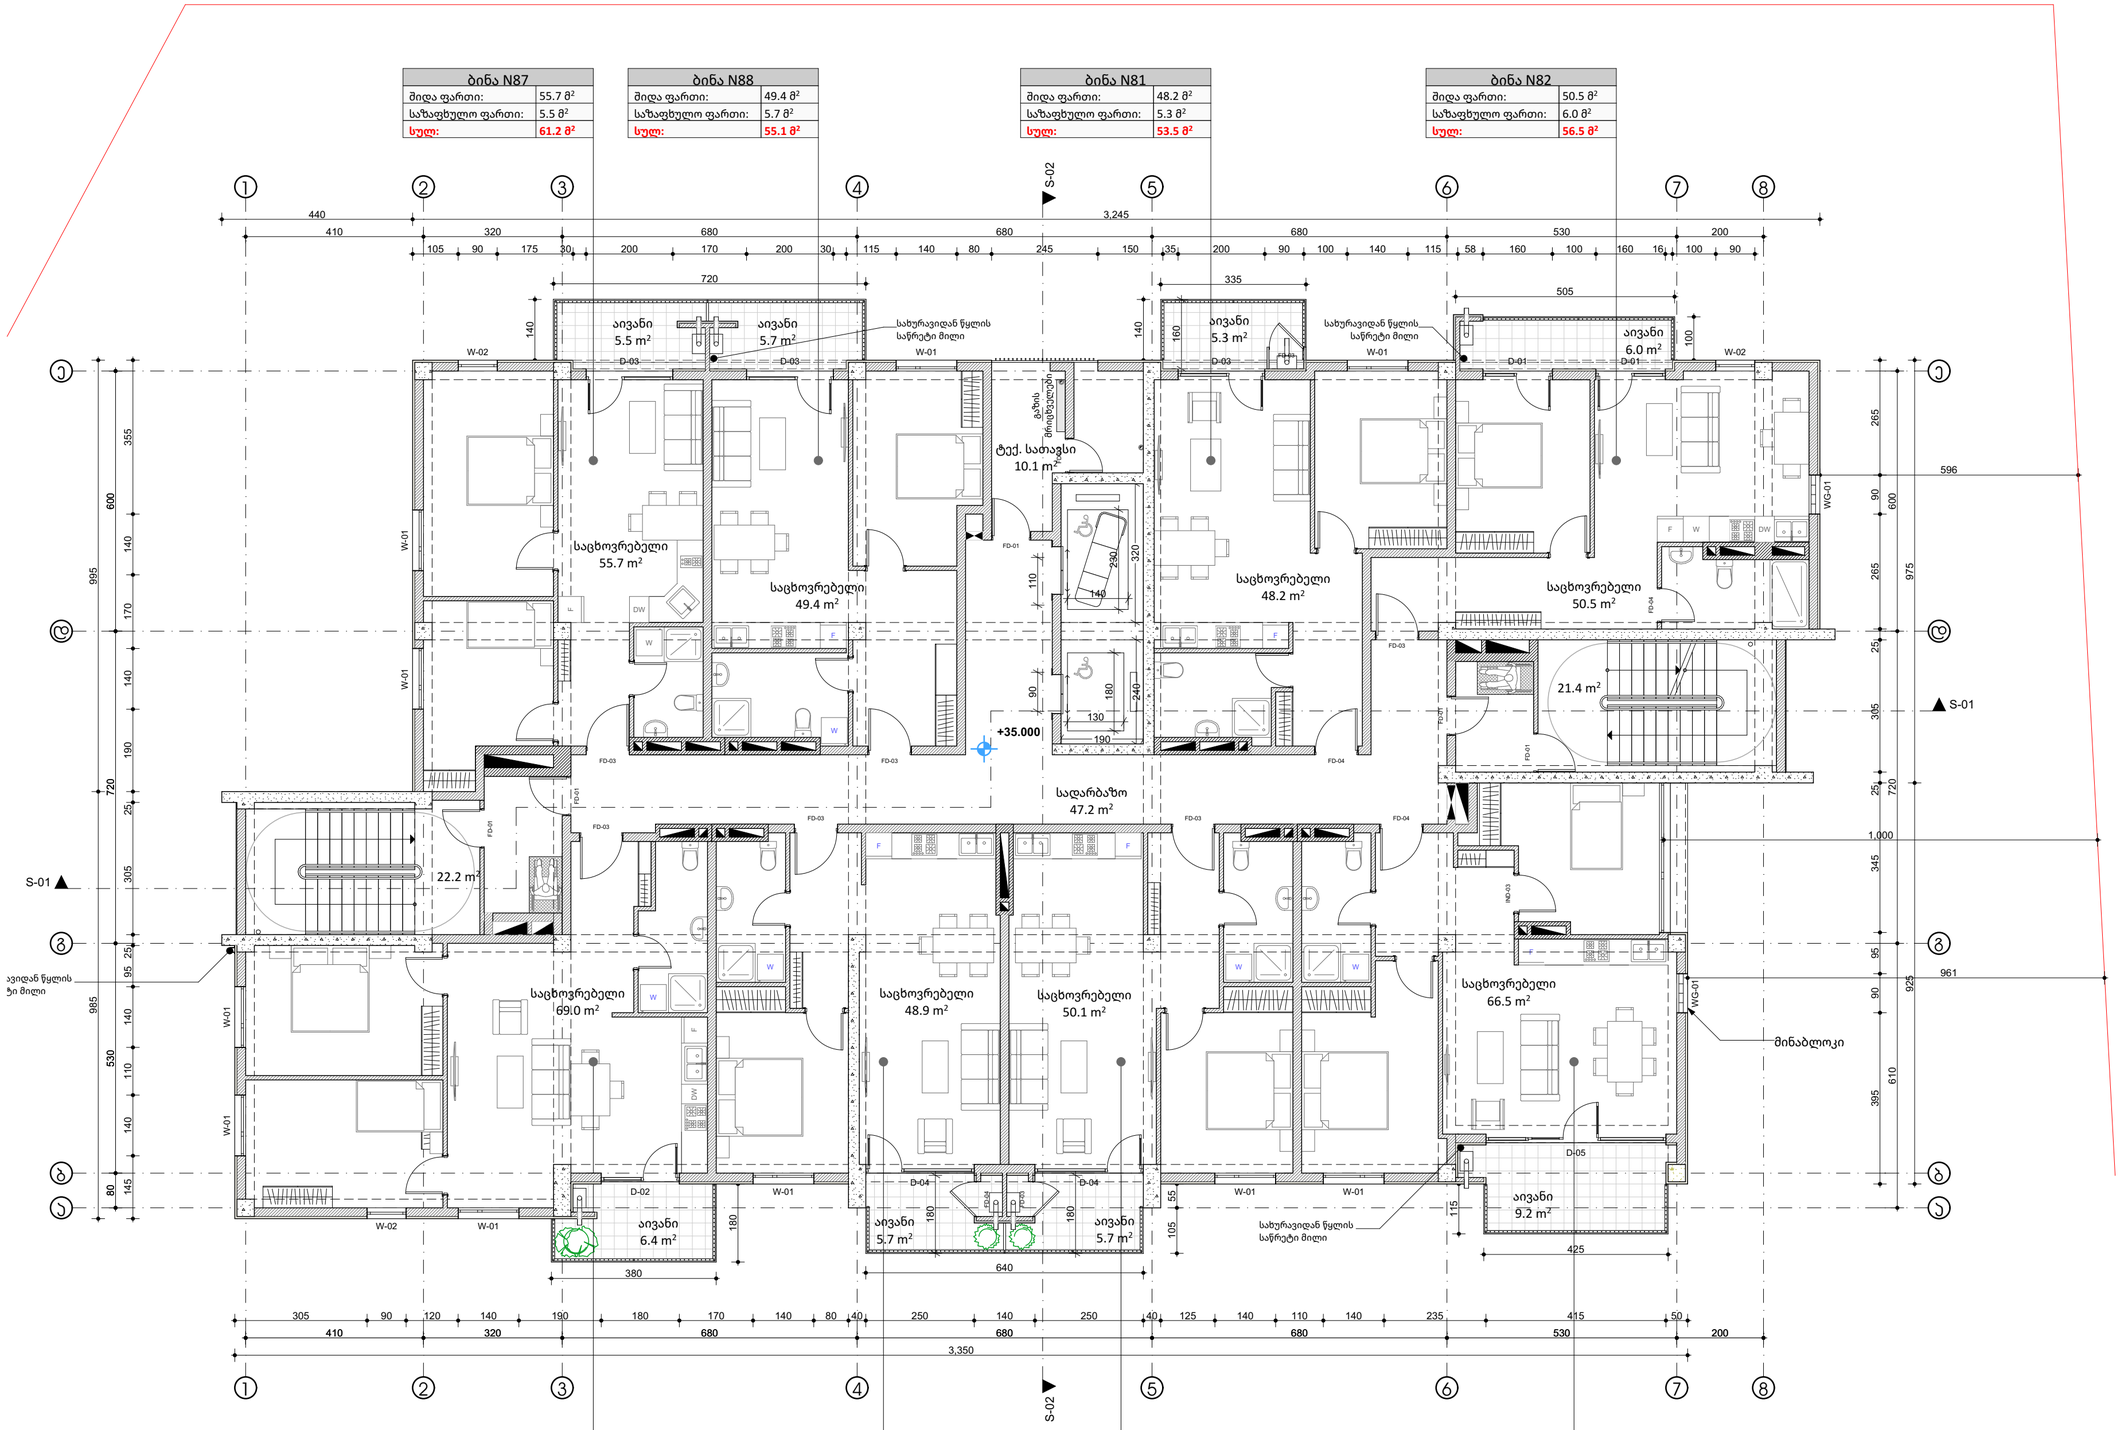

ბინა N86	
მიდა ფართი:	69.0 მ²
საზაფხულო ფართი:	6.4 მ²
სულ:	75.4 მ²

ბინა N85	
მიდა ფართი:	48.9 მ²
საზაფხულო ფართი:	5.7 მ²
სულ:	54.6 მ²

ბინა N84	
მიდა ფართი:	50.1 მ²
საზაფხულო ფართი:	5.7 მ²
სულ:	55.8 მ²

ბინა N83	
მიდა ფართი:	66.5 მ²
საზაფხულო ფართი:	9.2 მ²
სულ:	75.7 მ²

საპროექტო ორგანიზაცია

MA architects

ს.ნ. 404544445

საპროექტო ჯგუფი

ა. მგალობლიშვილი
ა. სულაბერიძე
ლ. ქობულია
მ. სამარღანიშვილი

დამკვეთი

შპს "გრინლაიფ-Greenlife"
ს.ნ. 417881215

ობიექტის მისამართი


ქ. თბილისი.
01.72.14.014.338

დასახელება

არქიტექტურული ნაწილი

სართული 12 - ნიშნული 35.00

გვერდი	A-13
მასშტაბი	1:100
ფურც. ზომა	A2 (594 mm X 420 mm)
თარიღი	2026-01-14

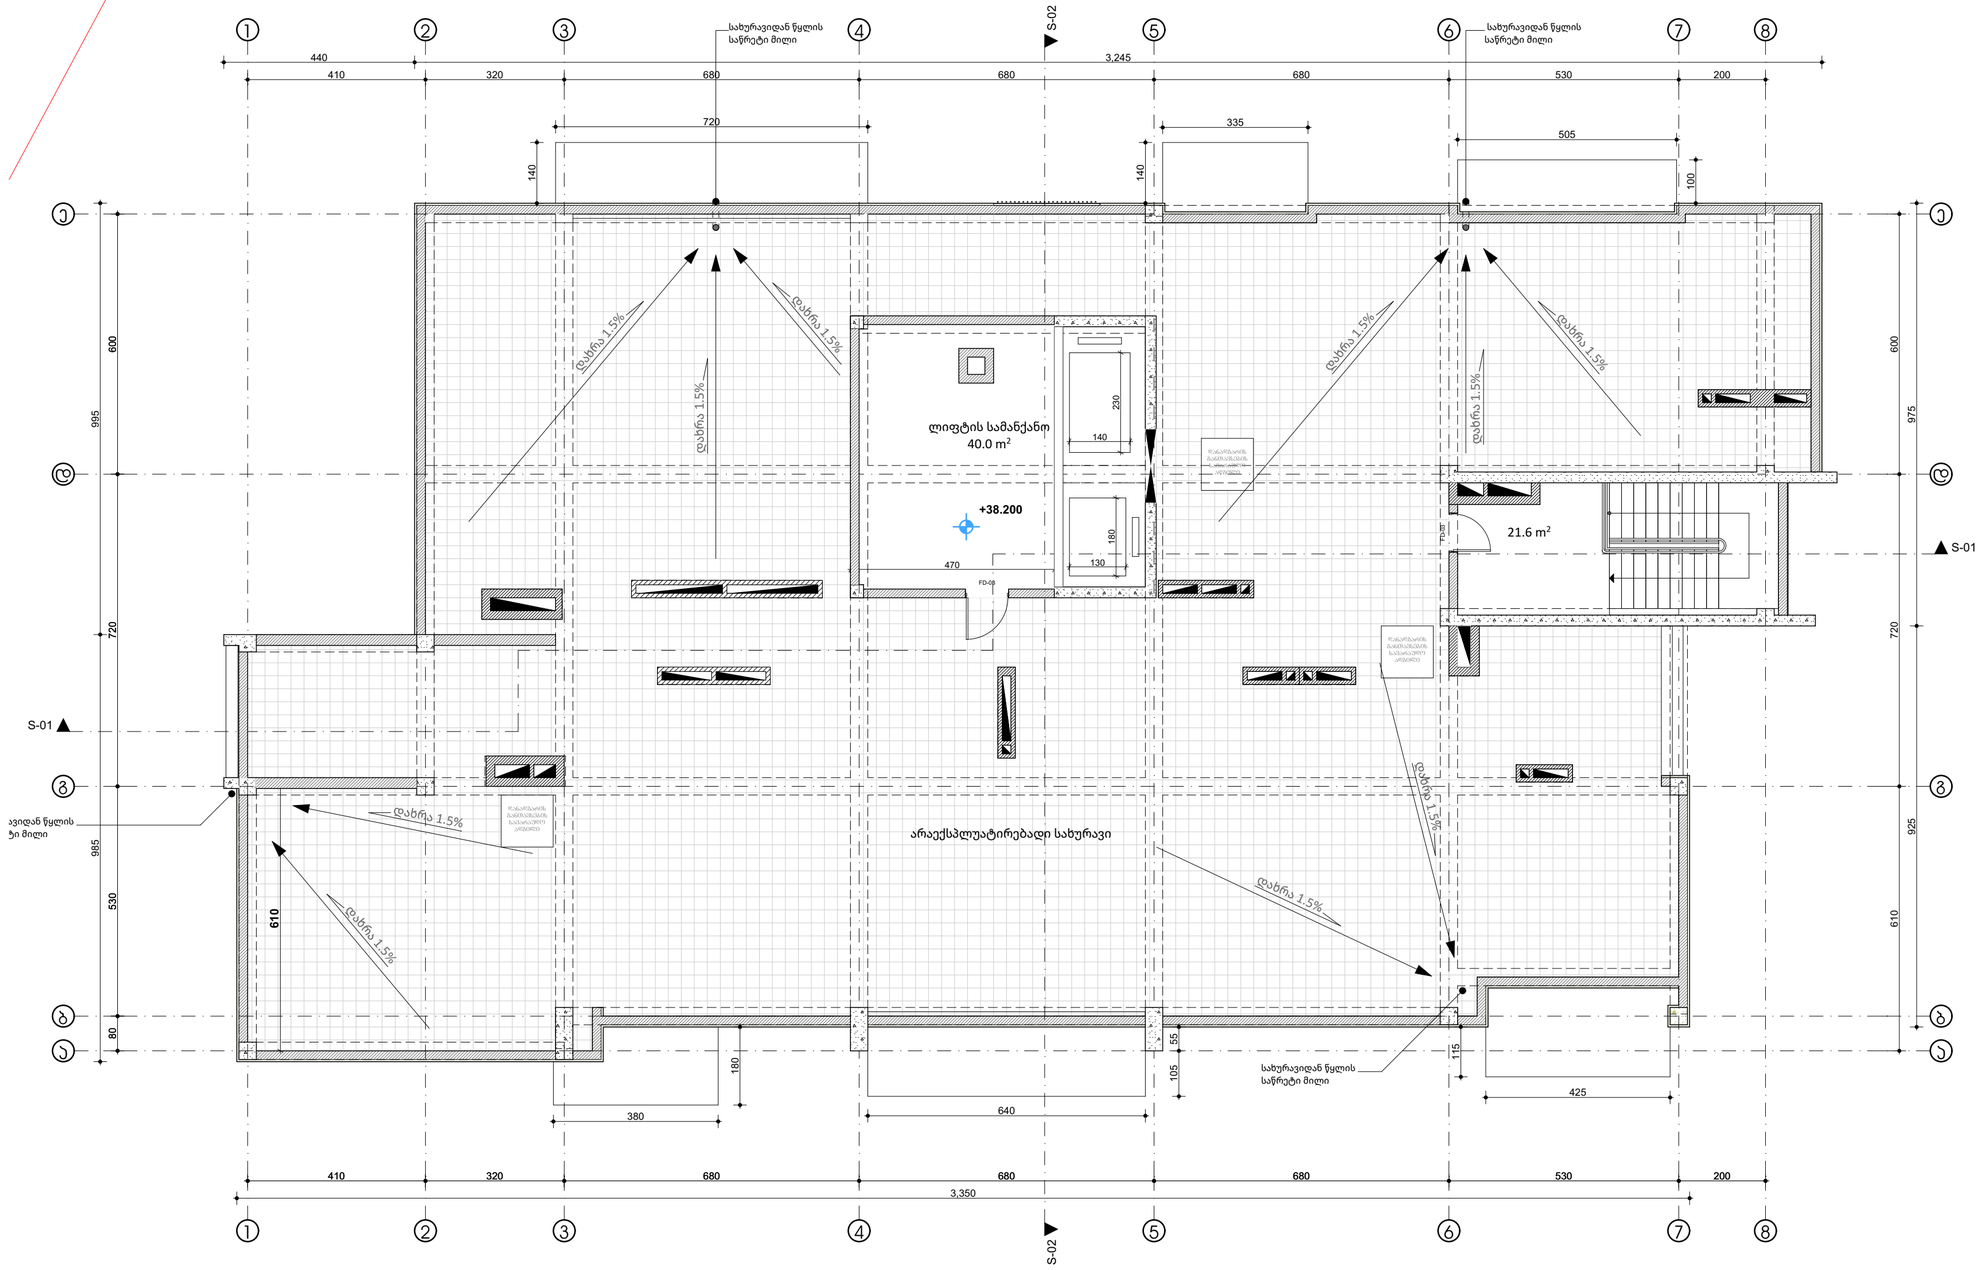

საპროექტო ორგანიზაცია

MA architects

ს.ნ. 404544445

საპროექტო ჯგუფი

ა. მგალობლიშვილი

ა. სულაბერიძე

ლ. ქობულია

მ. სამარღანიშვილი

დამკვეთი

შპს "გრინლაიფ-Greenlife"
ს.ნ. 417881215

ობიექტის მისამართი


ქ. თბილისი.
01.72.14.014.338

დასახელება

არქიტექტურული ნაწილი

სახურავი - ნიშნული 38.20

გვერდი	A-14
მასშტაბი	1:100
ფურც. ზომა	A2 (594 mm X 420 mm)
თარიღი	2026-01-14

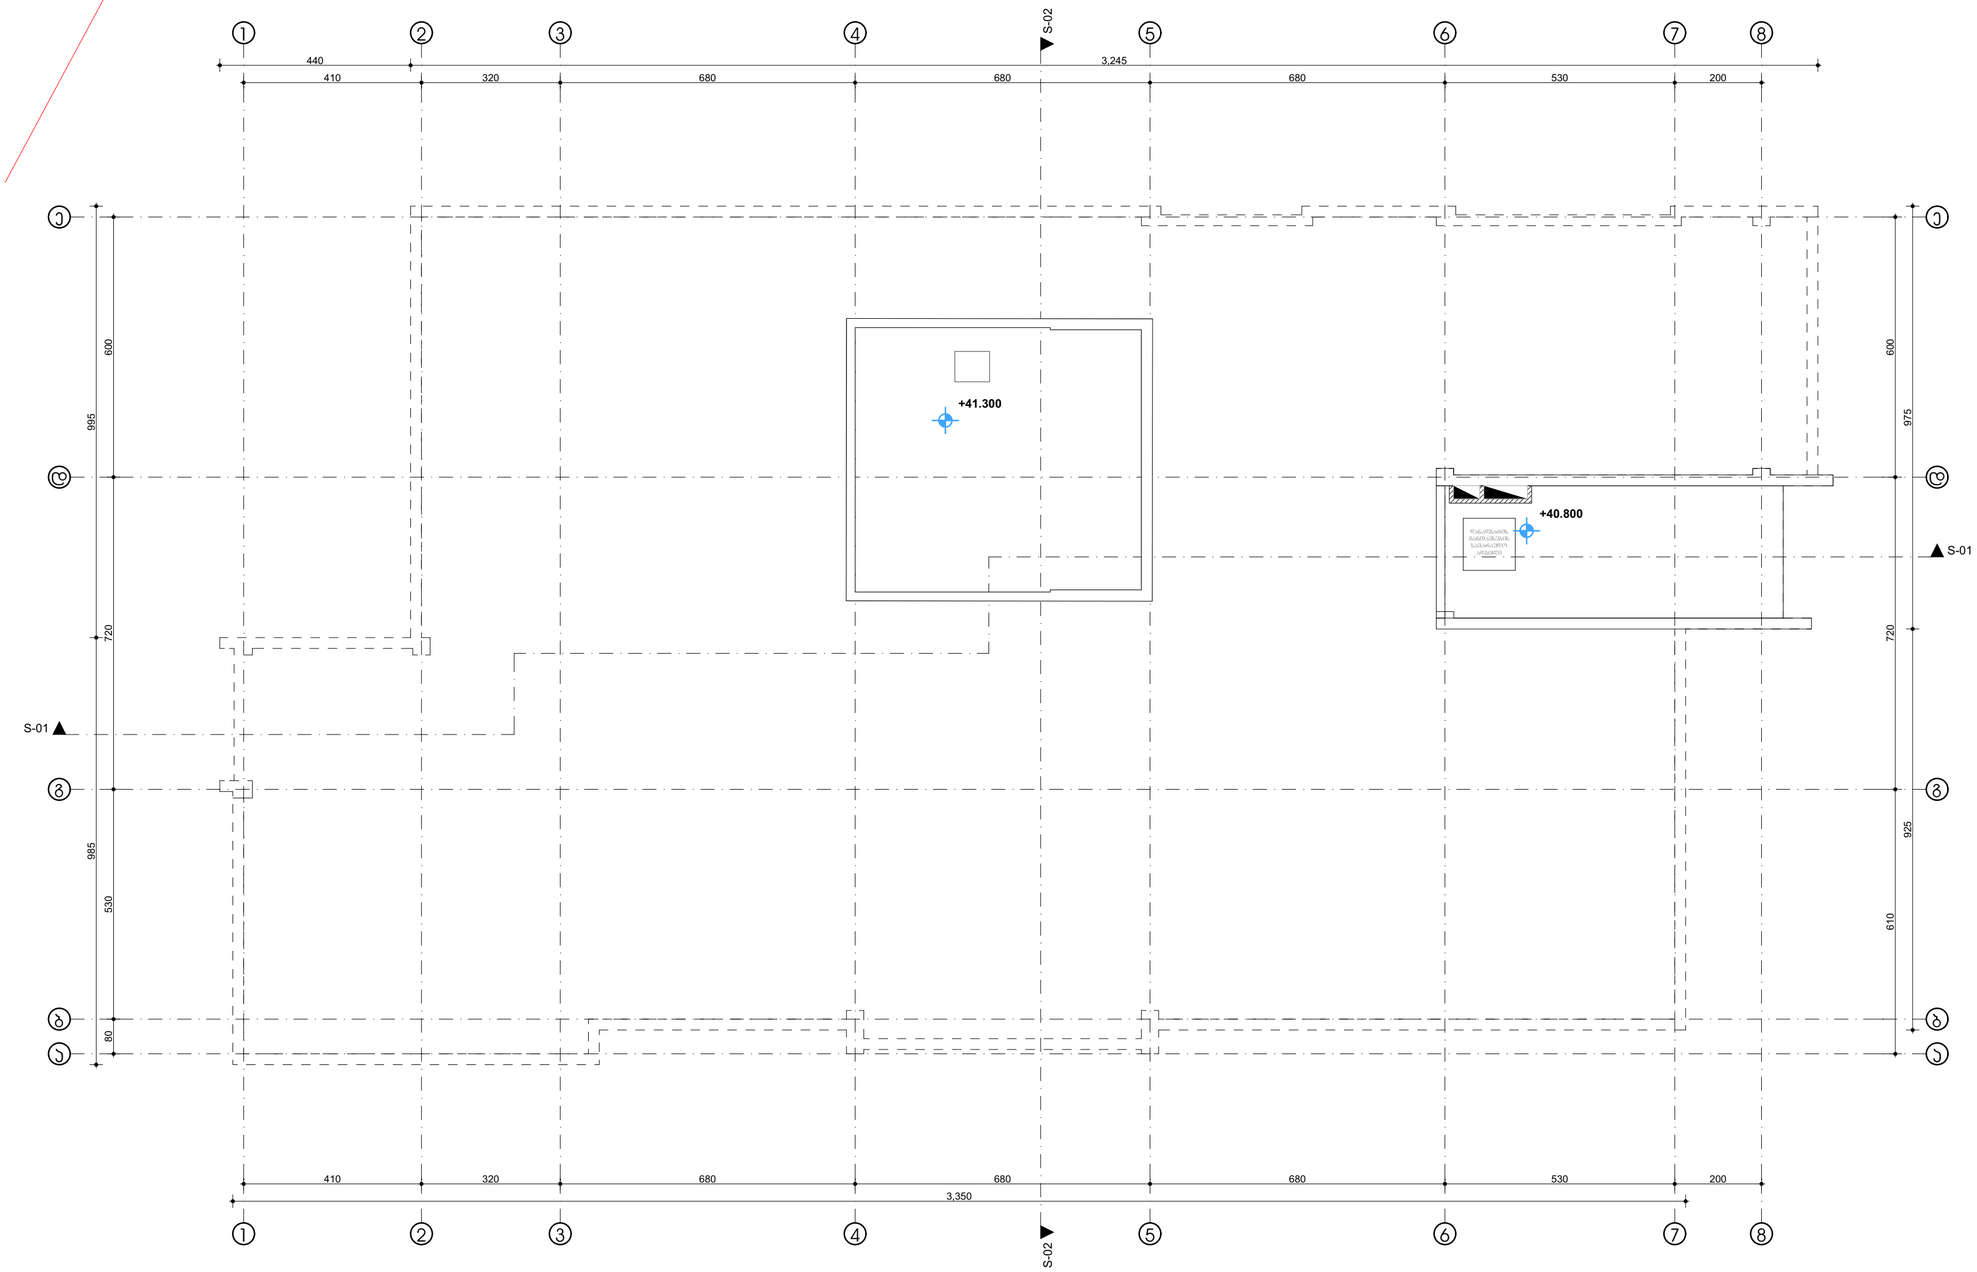

საპროექტო ორგანიზაცია

MA architects

ს.ნ. 404544445

საპროექტო ჯგუფი

ა. მგალობლიშვილი

ა. სულაბერიძე

ლ. ქობულია

მ. სამარღანიშვილი

დამკვეთი

შპს "გრინლაიფ-Greenlife"
ს.ნ. 417881215

ობიექტის მისამართი

ქ. თბილისი.
01.72.14.014.338

დასახელება

არქიტექტურული ნაწილი

სახურავი - ნიშნული 38.20

გვერდი	A-15
მასშტაბი	1:100
ფურც. ზომა	A2 (594 mm X 420 mm)
თარიღი	2026-01-14

სახანძრო სიმბოლოს აღმიშვნელი

	სახანძრო მილდგარი
	წყლის დასალევი შადრევანი
	სახანძრო მისაერთებელი
	ხელის ცეცხლმაქრი
	ხელით სამართავი სახანძრო განგაშის ღილაკი
	დამკავებელთა შეტყობინების სისტემა
	ორმხრივი კავშირის სისტემა
	კვამლის ავტომატური აღმომჩენი
	კვამლის მორეაგირე მაუწყებელი
	ავტოსაშხეფი სისტემა
	ალტერნატიული ავტოსაშხეფი სისტემა
	ავარიული განათება
	საავარიო განათება
	ჰაერის დაწნევის სისტემა
	მექანიკური განიავება
	ხმოვანი განგაშის სისტემა
	სახანძრო ჰიდრანტი
შშმპ გასასვლელი	მიკროავტობუსის პარკინგთან მისაწვდომი გასასვლელი ნიშანი
სართულის აბრა	სართულის ამოსაცნობი ნიშანი
თავშესაფრის გამოყენების წესები	ნიშანი საგანგებო ვითარებაში ფართობის გამოყენების შესახებ
თავშესაფრის ფართობი	თავშესაფრის ფართობის ნიშანი
გასასვლელი EXIT	გასასვლელის ნიშანი ბრაილით
EXIT	გასასვლელის აღმნიშვნელი განათებული ნიშანი

პირობითი ნიშნები

დაკავებულობის დატვირთვის გრაფა:

ბინა N 128		
შიდა ფართი:		115.5 მ²
საზაფხულო ფართი:		21.2 მ²
სულ:		**136.7 მ²**
სც-2	დდფ - 18.6	დდ - 8

დაკავებულობის დატვირთვა

დაკავებულობის დატვირთვის ფაქტორი

დაკავებულობის ჯგუფი

- გასასვლელამდე სავალი მანძილი
- გასასვლელებს შორის დაცილება
- 3 საათიანი ცეცხლმედეგობა
- 2 საათიანი ცეცხლმედეგობა
- 1 საათიანი ცეცხლმედეგობა
- სახანძრო სახელო
- კარის ცეცხლმედეგობა (90 წთ)

საპროექტო ორგანიზაცია

4MA architects

ს.ნ. 404544445

საპროექტო ჯგუფი

ა. მგალობლიშვილი
ა. სულაბერიძე
ლ. ქობულია
მ. სამარღანიშვილი

დამკვეთი

შპს "გრინლაიფ-Greenlife"
ს.ნ. 417881215

ობიექტის მისამართი


დასახელება


დადგენილება #41

პირობითი აღნიშვნები



გვერდი	B-1
მასშტაბი	1:50
ფურც. ზომა	A2 (594 mm X 420 mm)
თარიღი	2026-01-14

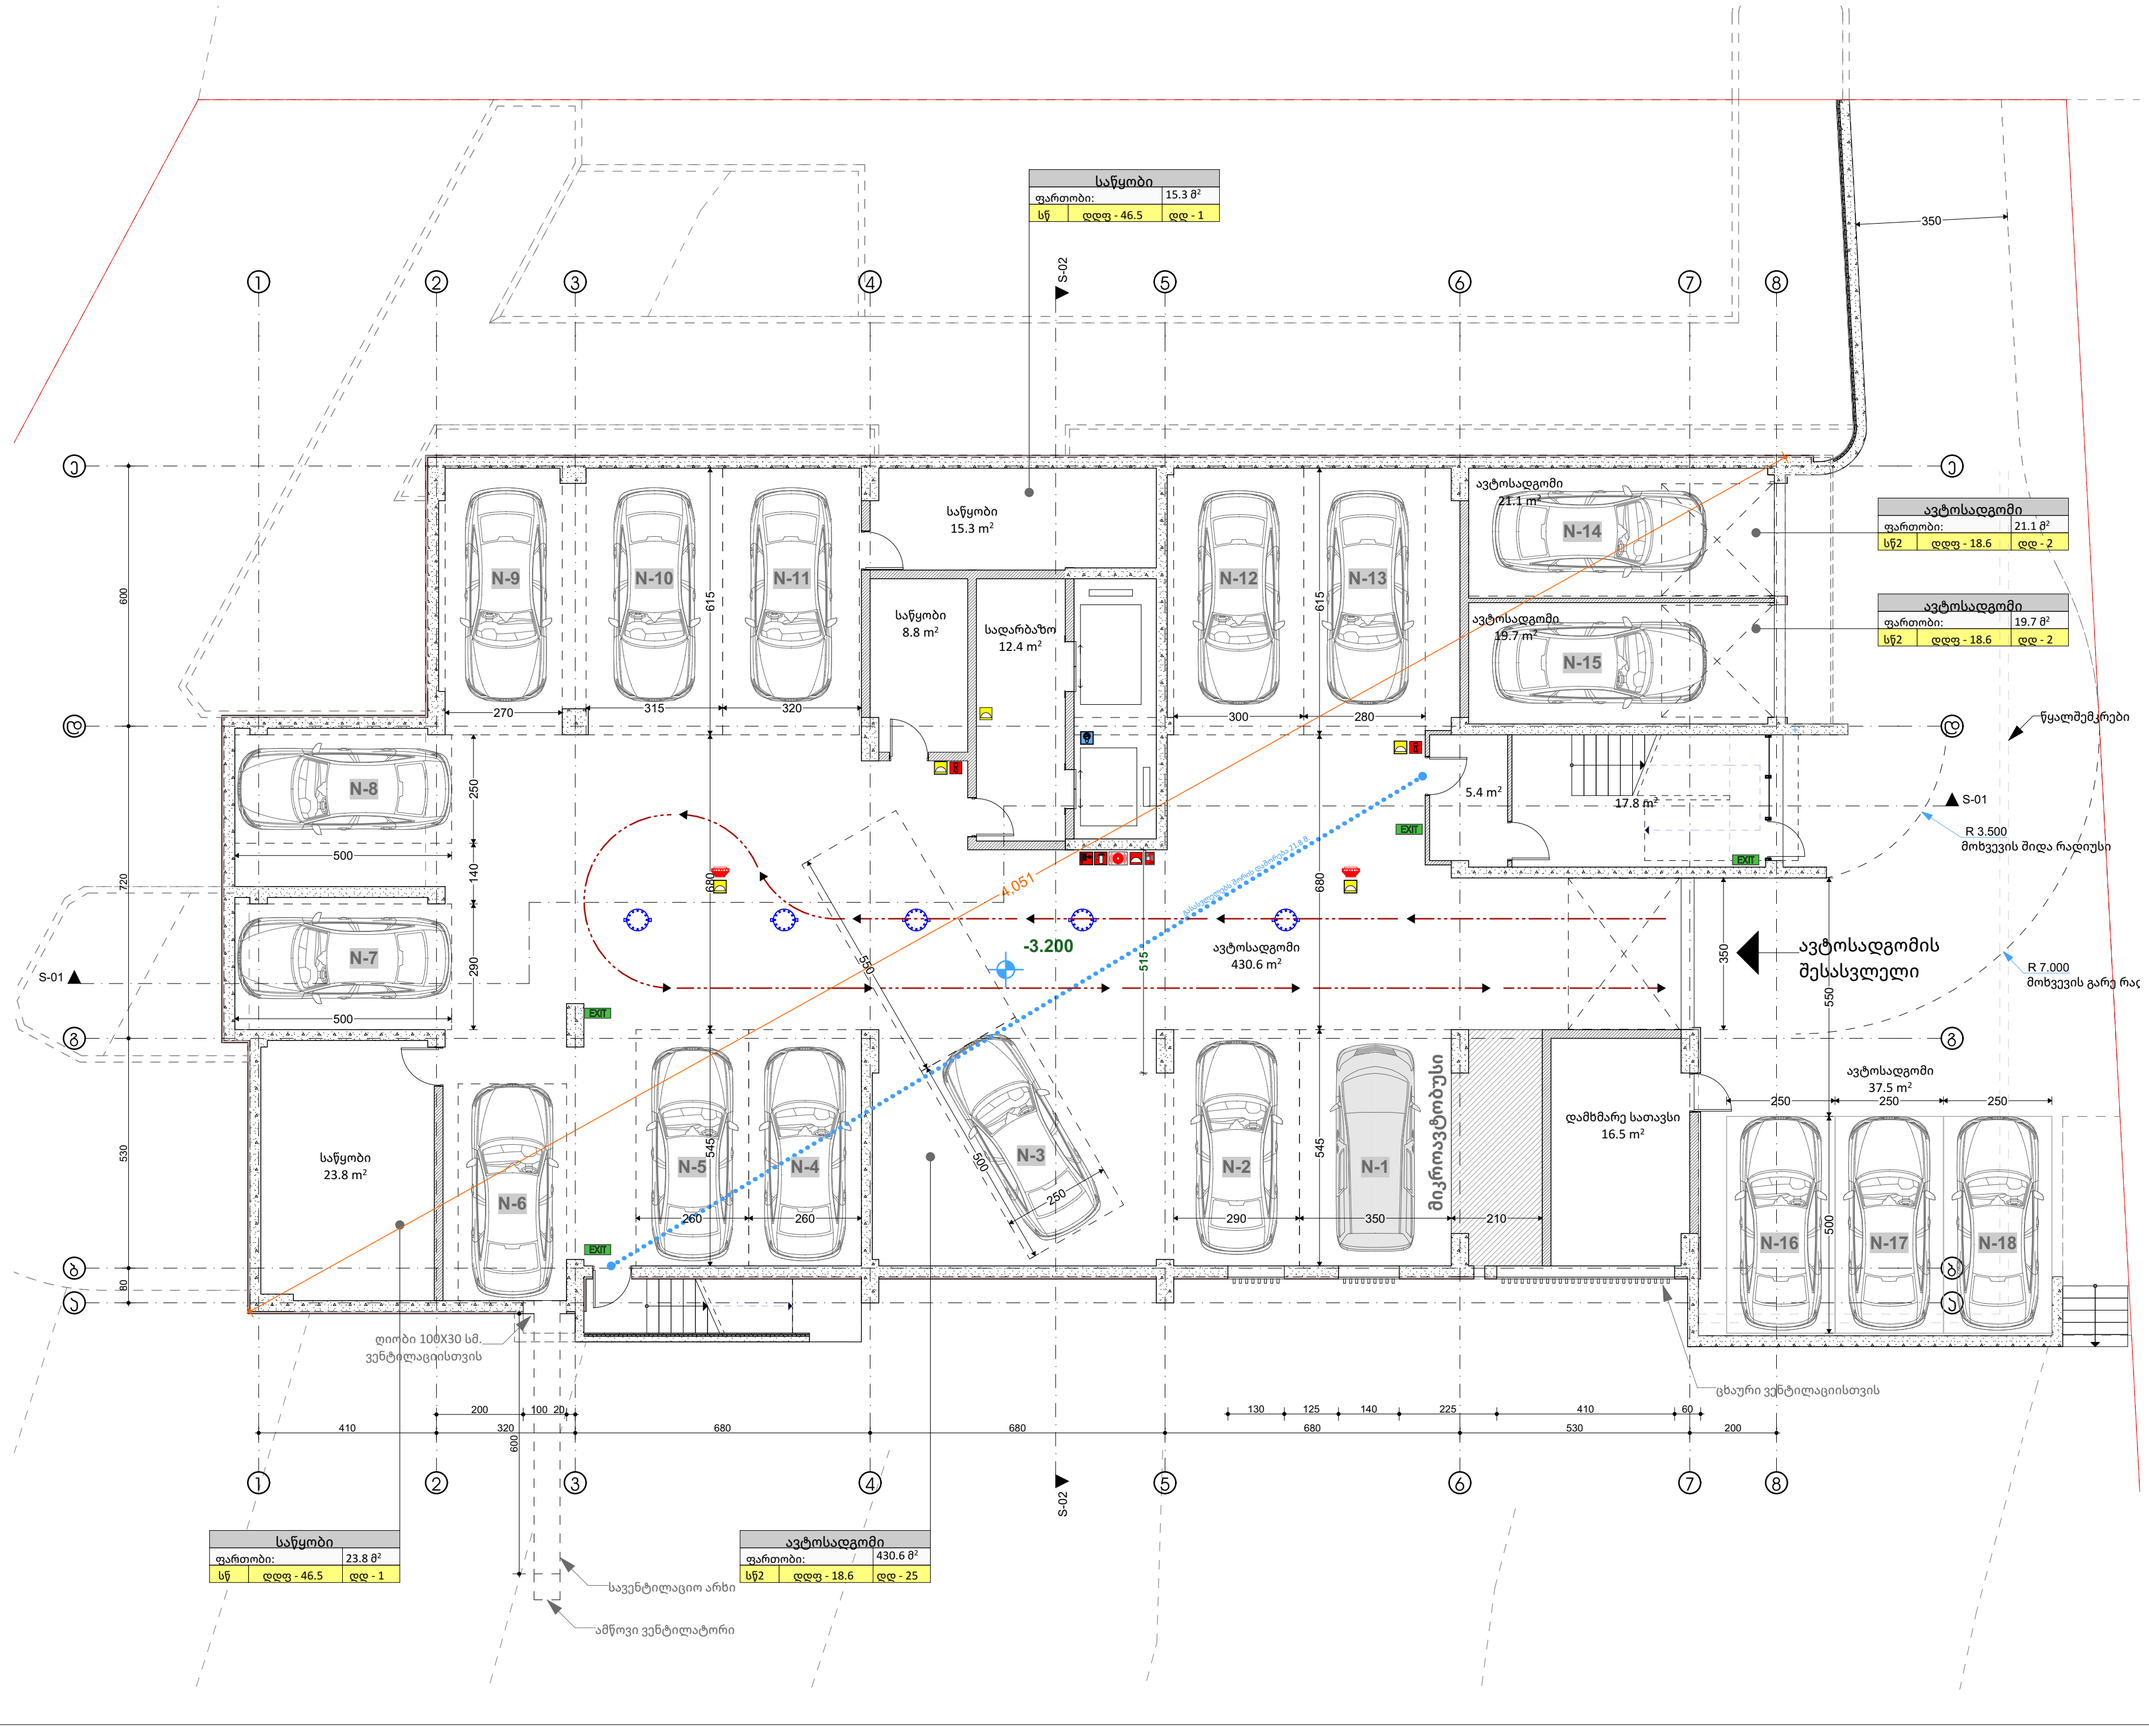
საწყობი
ფართობი: 15.3 მ²
სწ | დდფ - 46.5 | დდ - 1
S-02
350
N-9
N-10
N-11
N-12
N-13
N-14
N-15
N-8
N-7
N-6
N-5
N-4
N-3
N-2
N-1
N-16
N-17
N-18
საწყობი
15.3 m²
საწყობი
8.8 m²
სადარბაზო
12.4 m²
საწყობი
23.8 m²
ავტოსადგომი
21.1 m²
ავტოსადგომი
19.7 m²
ავტოსადგომი
430.6 m²
ავტოსადგომი
37.5 m²
დამხმარე სათავსი
16.5 m²
5.4 m²
17.8 m²
ავტოსადგომი
ფართობი: 21.1 მ²
სწ2 | დდფ - 18.6 | დდ - 2
ავტოსადგომი
ფართობი: 19.7 მ²
სწ2 | დდფ - 18.6 | დდ - 2
წყალშემკრები
S-01
R 3.500
მოხვევის შიდა რადიუსი
EXIT
4.051
-3.200
ავტოსადგომის
შესასვლელი
R 7.000
მოხვევის გარე რად
მიჯრითსავალი ზოლის სიგანე 7.0 მ
მიჯრითსავალი ზოლის სიგანე 7.0 მ
მიჯრითსავალი ზოლის სიგანე 7.0 მ

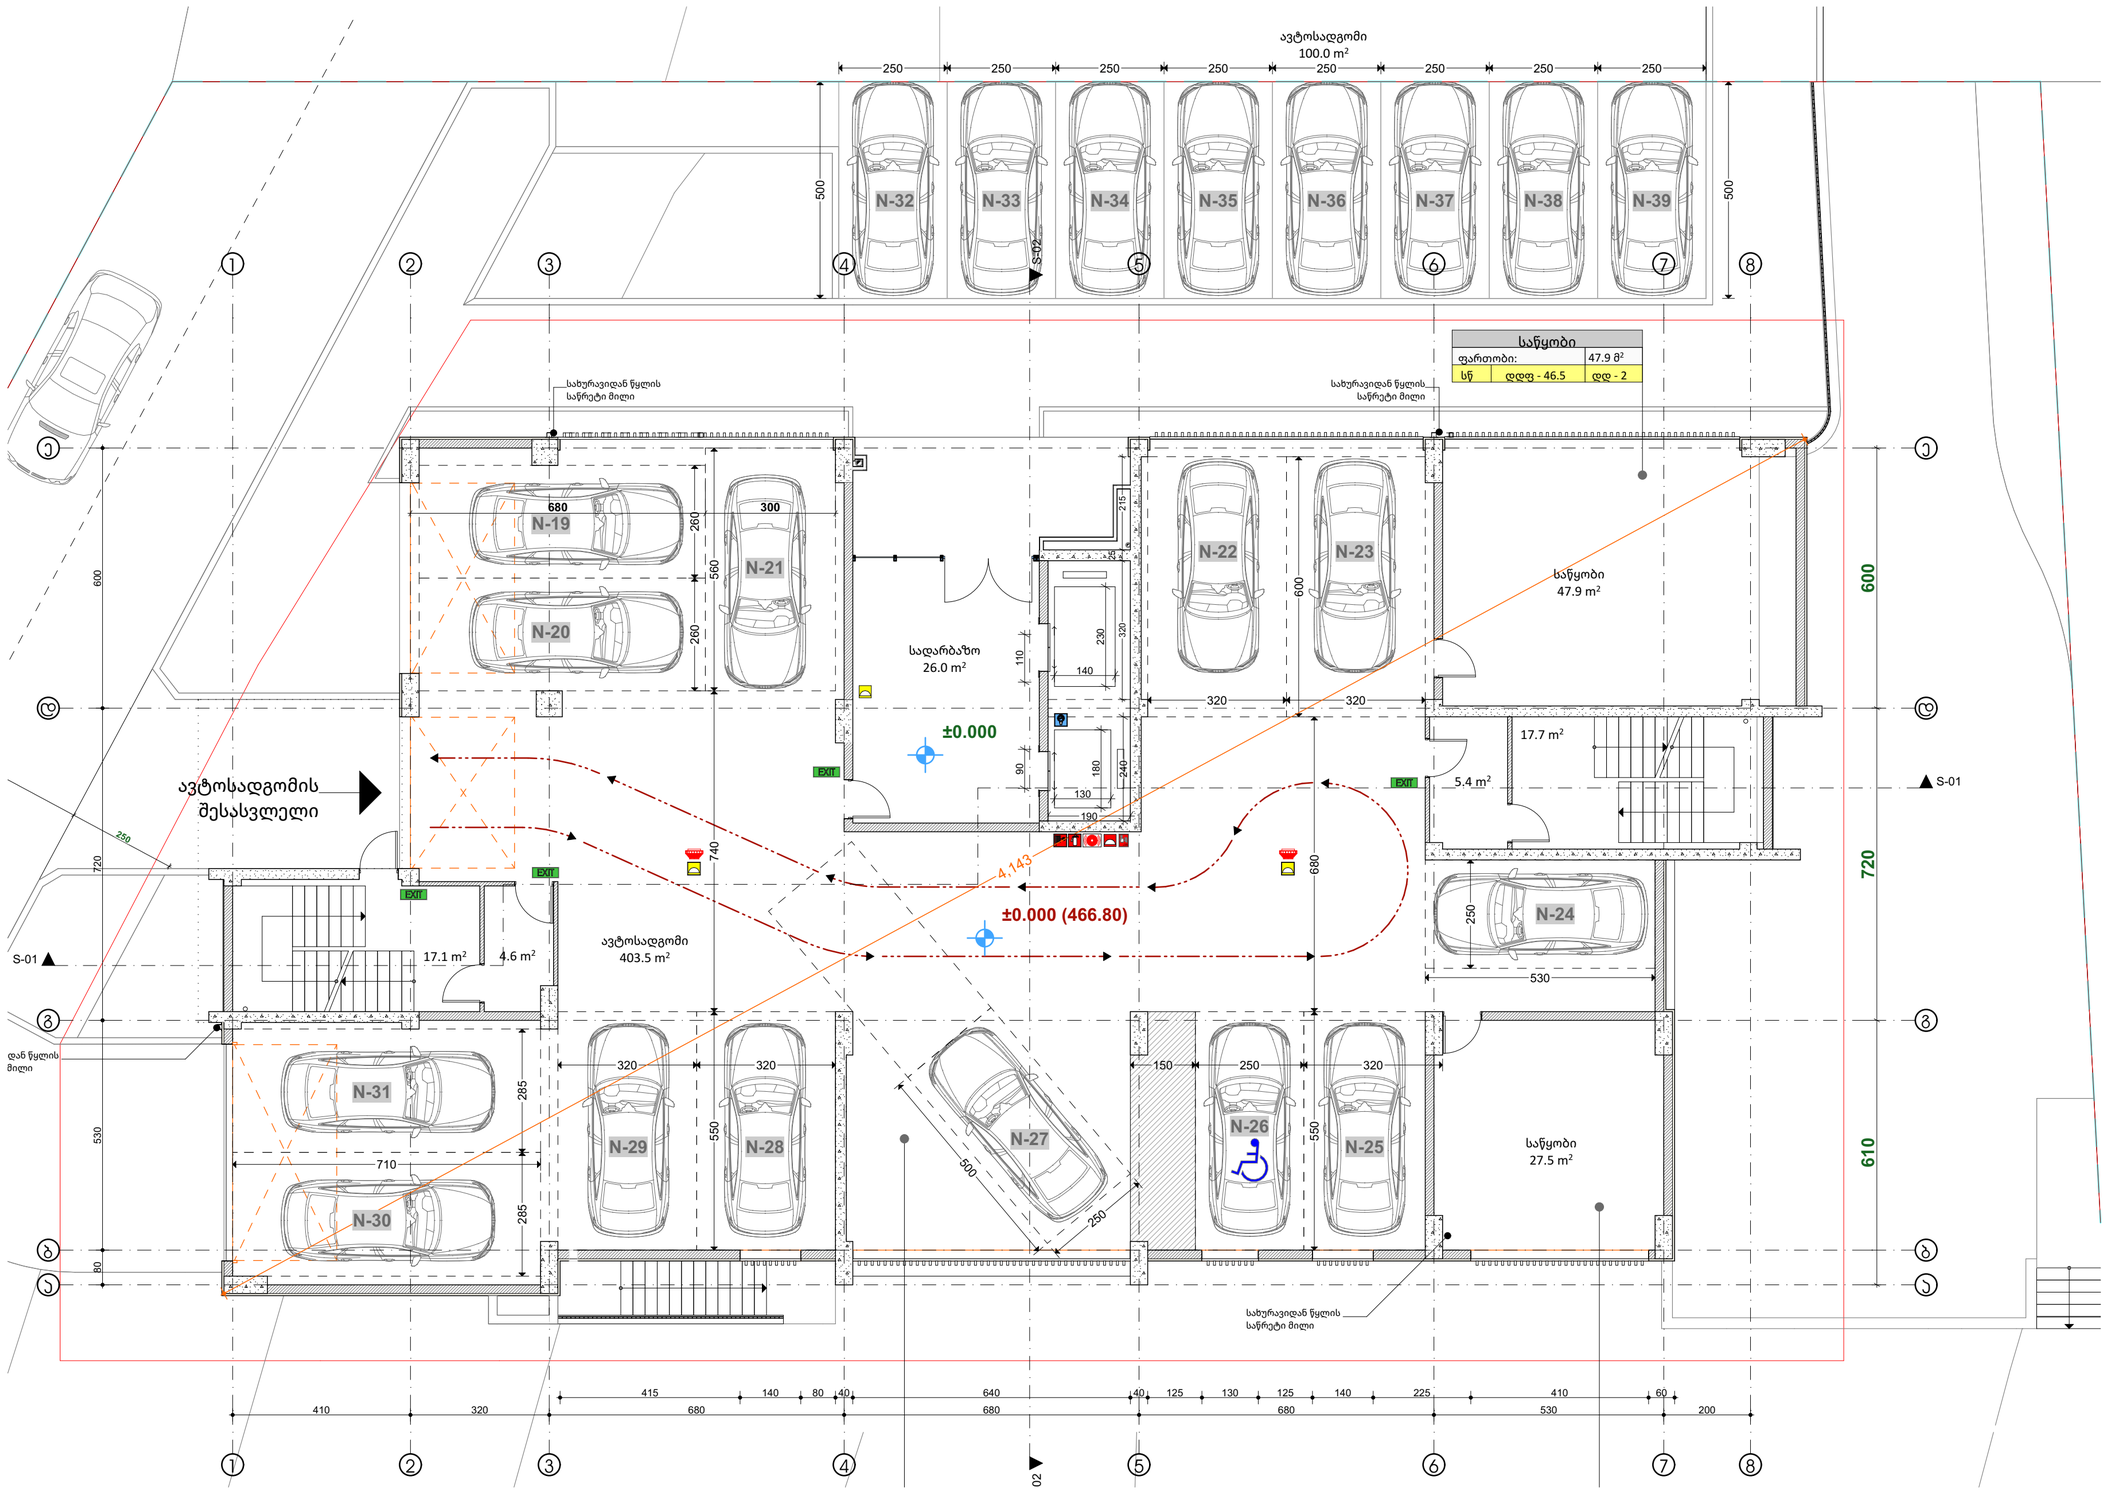

საპროექტო ორგანიზაცია

MA architects

ს.ნ. 404544445

საპროექტო ჯგუფი

ა. მგალობლიშვილი

ა. სულაბერიძე

ლ. ქობულია

მ. სამარღანიშვილი

დამკვეთი

შპს "გრინლაიფ-Greenlife"

ს.ნ. 417881215

ობიექტის მისამართი

დასახელება

დადგენილება #41

სართული 1 - 0,00 ნიშნულზე

კონსტრუქციის ტიპი (601 ცხრილი)	
მენობის ელემენტები	I-B ტიპი
ძირითადი კონსტრუქციული ჩარჩო	2 სთ.
მზიდი კედლები გარე მიდა	2 სთ. 2 სთ.
არამზიდი კედლები და ტიხრები გარე	602 ცხრილი
არამზიდი კედლები და ტიხრები შიდა	0 სთ.
იატაკის კონსტრუქცია და არამირითადი ნაწილები	2 სთ.
სახურავის კონსტრუქცია და არამირითადი ნაწილები	1 სთ.

სახანძრო სიმბოლოს აღმნიშვნელი	
	სახანძრო მილღვარი
	წყლის დასალევი მაღრევანი
	სახანძრო მისაერთებელი
	ხელის ცეცხლმაქრი
	ხელით სამართავი სახანძრო განგაშის ფილაკი
	დამცავებულთა შეტყობინების სისტემა
	ორმხრივი კავშირის სისტემა
	კვამლის ავტომატური აღმომჩენი
	კვამლის მორეაგირე მაუწყებელი
	ავტომაშუქი სისტემა
	ალტერნატიული ავტომაშუქი სისტემა
	ავარიული განათება
	საავარიო განათება
	ჰაერის დაწნევის სისტემა
	მქქანური განიავება
	ხმოვანი განგაშის სისტემა
	სახანძრო ბიღრანტი
	მიერთებების პარკინგთან მისაწვდომი გასასვლელი ნიშანი
	სართულის ამოსავალი ნიშანი
	ნიშანი საგანგებო ვითარებაში ფართობის გამოყენების შესახებ
	ევაკუაციის ფართობის ნიშანი
	გასასვლელის ნიშანი ბრაილით
EXIT	გასასვლელის აღმნიშვნელი განათებული ნიშანი

პირობითი ნიშნები

დაკავებულობის დატვირთვის გრაფა:



- გასასვლელამდე საჭალი მანძილი
- გასასვლელებს შორის დაცილება
- 3 საათიანი ცეცხლმედეგობა
- 2 საათიანი ცეცხლმედეგობა
- 1 საათიანი ცეცხლმედეგობა
- სახანძრო სახელო
- კარის ცეცხლმედეგობა

დაკავებულობის კვადრი	დაკავებულობის კვადრის აღმნიშვნა	ფერის კოდი
ოთხერის კვადრი (ლილა)		RGB (34.139.34)
სამოცის კვადრი (ლილა)		RGB (79.12.187)
საგანმანათლებლო კვადრი (ლილა)		RGB (245.99.20)
სამოცდაერთი კვადრი (ლილა)		RGB (160.32.240)
ფიფი საქონლის მეშვიდეთი კვადრი (ლილა)		RGB (94.8.58)
ოთხერის კვადრი (ლილა)		RGB (0.0.251)
ხუთის კვადრი (ლილა)		RGB (255.0.0)
ხუთოთხერეული კვადრი (ლილა)		RGB (255.255.0)
სამოცდაათი კვადრი (ლილა)		RGB (136.135.134)
ექვსმოცდა კვადრი (ლილა)		RGB (57.57.56)


გვერდი	B-3
მასშტაბი	1:100
ფურც. ზომა	A2 (594 mm X 420 mm)
თარიღი	2026-01-14

ბინა N 7		
მიდა ფართი:		55.3 მ²
საზაფხულო ფართი:		5.5 მ²
სულ:		60.8 მ²
სც-2	დდფ - 18.6	დდ - 4

ბინა N 8		
მიდა ფართი:		49.0 მ²
საზაფხულო ფართი:		5.7 მ²
სულ:		54.7 მ²
სც-2	დდფ - 18.6	დდ - 3

ბინა N 1		
მიდა ფართი:		48.1 მ²
საზაფხულო ფართი:		5.3 მ²
სულ:		53.4 მ²
სც-2	დდფ - 18.6	დდ - 3

ბინა N 2		
მიდა ფართი:		50.5 მ²
საზაფხულო ფართი:		6.0 მ²
სულ:		56.5 მ²
სც-2	დდფ - 18.6	დდ - 3

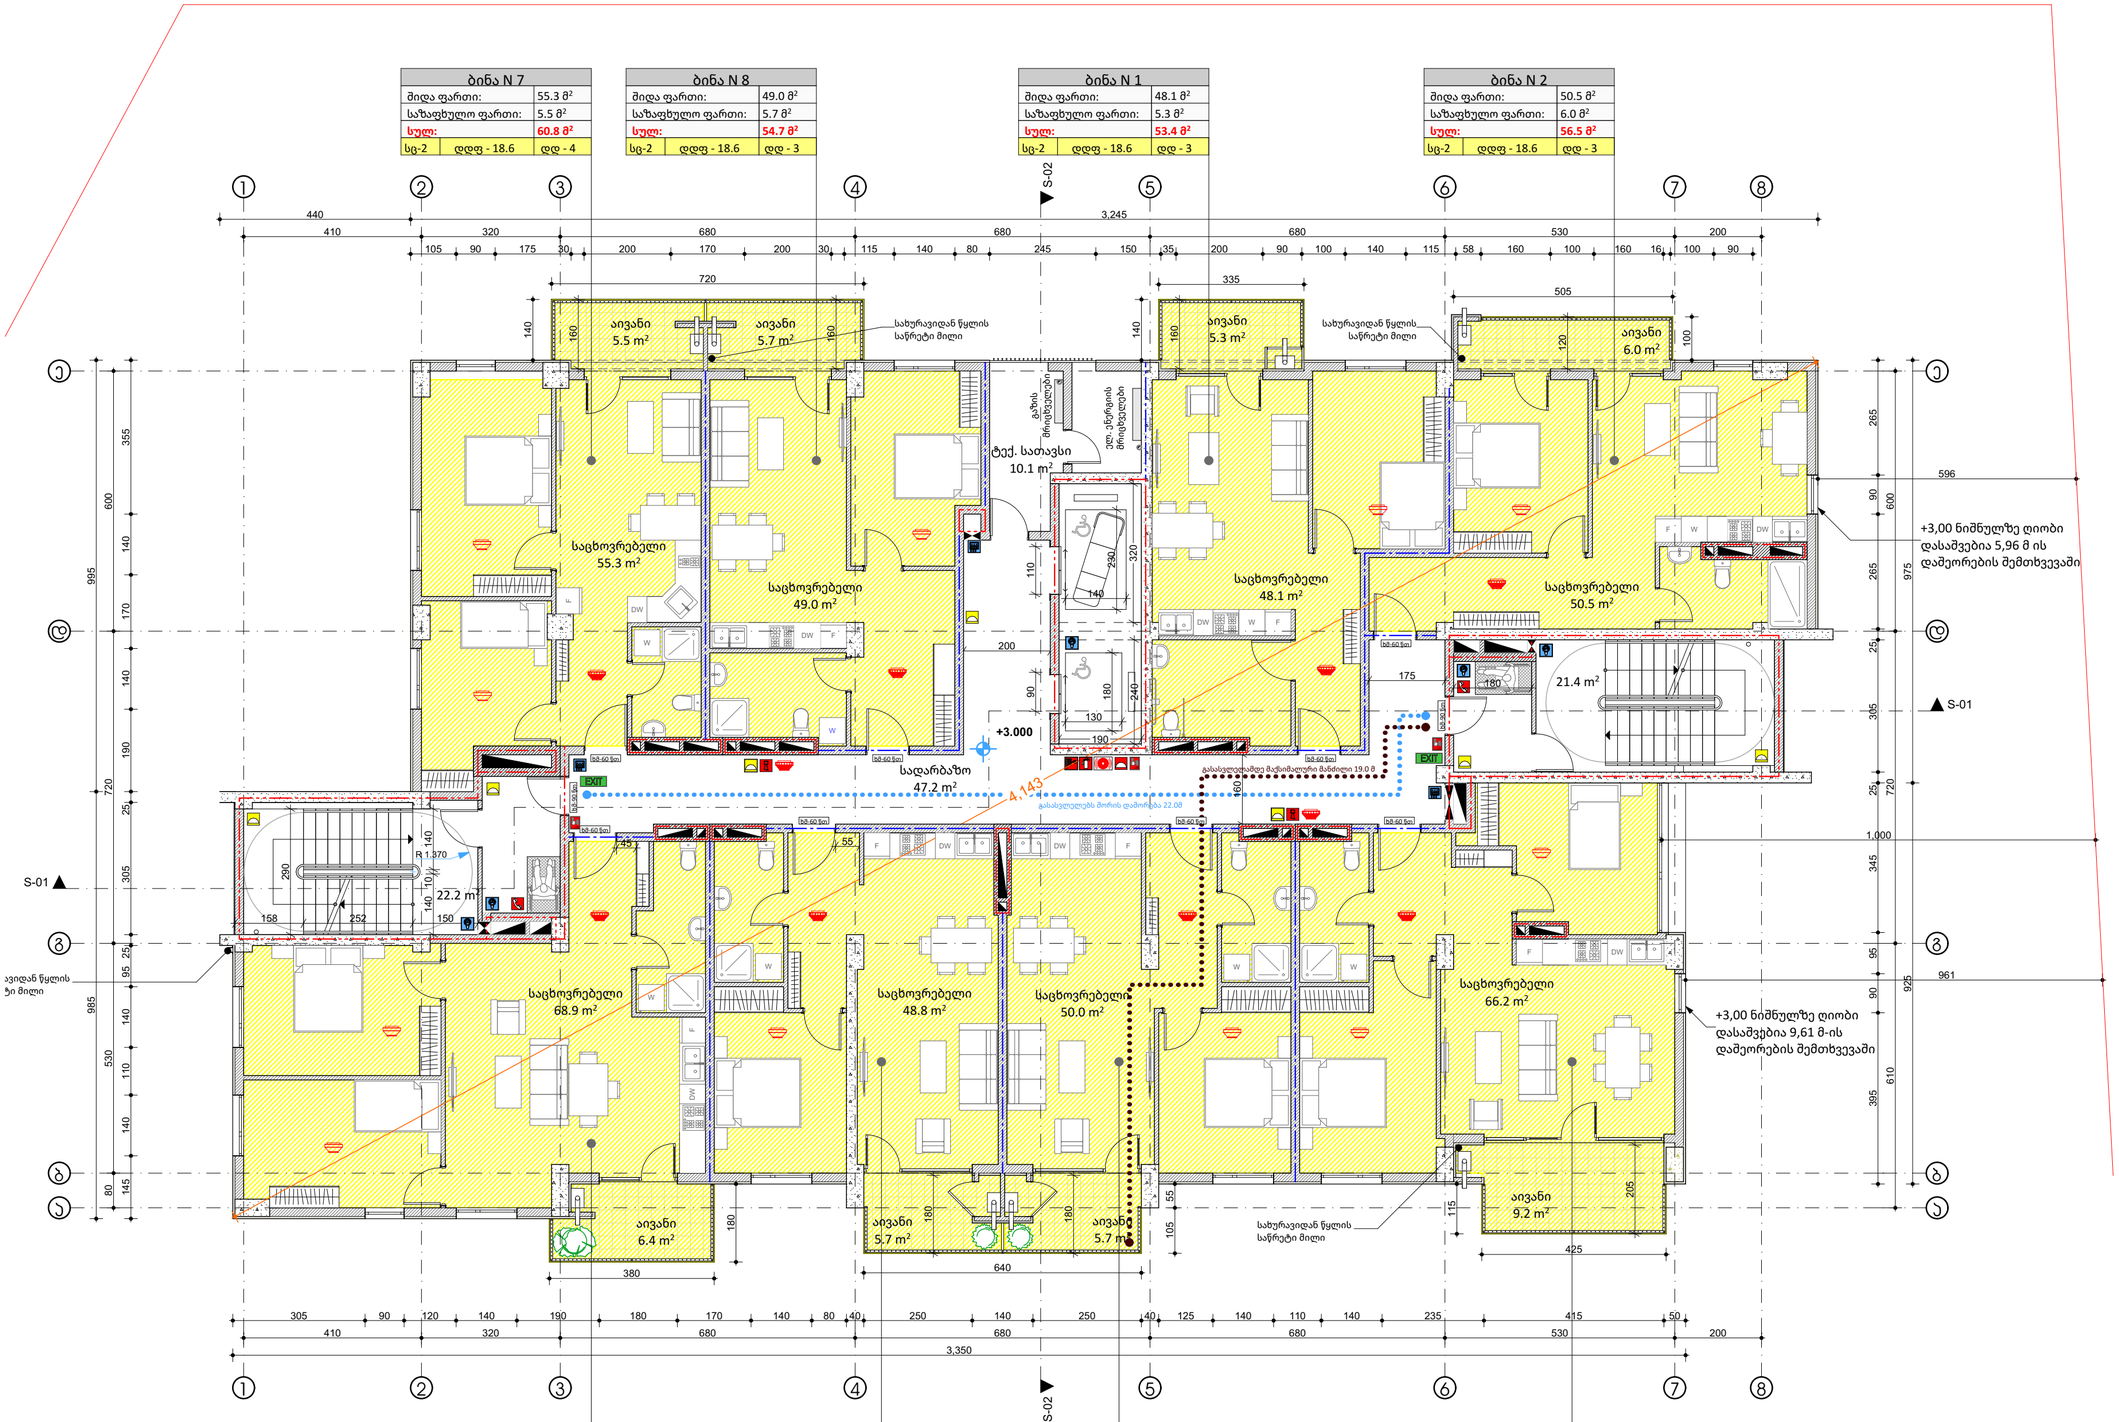

ბინა N 6		
მიდა ფართი:		68.9 მ²
საზაფხულო ფართი:		6.4 მ²
სულ:		75.3 მ²
სც-2	დდფ - 18.6	დდ - 4

ბინა N 5		
მიდა ფართი:		48.8 მ²
საზაფხულო ფართი:		5.7 მ²
სულ:		54.5 მ²
სც-2	დდფ - 18.6	დდ - 3

ბინა N 4		
მიდა ფართი:		50.0 მ²
საზაფხულო ფართი:		5.7 მ²
სულ:		55.7 მ²
სც-2	დდფ - 18.6	დდ - 3

ბინა N 3		
მიდა ფართი:		66.2 მ²
საზაფხულო ფართი:		9.2 მ²
სულ:		75.4 მ²
სც-2	დდფ - 18.6	დდ - 4

საპროექტო ორგანიზაცია

4MA architects

ს.ნ. 404544445

საპროექტო ჯგუფი

ა. მგალობლიშვილი
ა. სულაბერიძე
ლ. ქობულია
მ. სამარღანიშვილი

დამკვეთი

შპს "გრინლაიფ-Greenlife"
ს.ნ. 417881215

ობიექტის მისამართი

დასახელება

დადგენილება #41


სართულის 2 - ნიშნული 3.00

კონსტრუქციის ტიპი (601 ცხრილი)	
მენიობის ელემენტები	I-B ტიპი
ძირითადი კონსტრუქციული ჩარჩო	2 სთ.
მზიდი კედლები გარე მზიდი	2 სთ. 2 სთ.
არამზიდი კედლები და ტიხრები გარე	602 ცხრილი
არამზიდი კედლები და ტიხრები შიდა	0 სთ.
იატაკის კონსტრუქცია და არაძირითადი ნაწილები	2 სთ.
სახურავის კონსტრუქცია და არაძირითადი ნაწილები	1 სთ.

სახანძრო სიმბოლოს აღმნიშვნელი	
	სახანძრო მილსგამარი
	წყლის დასალევი მაღრევანი
	სახანძრო მისაერთებელი
	ხელის ცეცხლმაქრი
	ხელით სამართავი სახანძრო განგაშის ღილაკი
	დამკავებელთა შეტყობინების სისტემა
	ორმხრივი კავშირის სისტემა
	კვამლის ავტომატური აღმომჩენი
	კვამლის მორეაგირე მაუწყებელი
	ავტომამუხთი სისტემა
	ალტერნატიული ავტომამუხთი სისტემა
	ავარიული განათება
	საავარიო განათება
	ბგერის დაწნევის სისტემა
	მჭქანეური განიავება
	ხმოვანი განგაშის სისტემა
	სახანძრო ბიღრანტი
	მცუროატორების პარკინგთან მისაწვდომში გასასვლელი ნიშანი
	სართულის ამოსაცნობი ნიშანი
	ნიშანი საკანგებო ვითარებაში ფართობის გამოყენების შესახებ
	ინავმესაფრის ფართობის ნიშანი
	გასასვლელის ნიშანი ბრაილით
EXIT	გასასვლელის აღმნიშვნელი განათებული ნიშანი

პირობითი ნიშნები

დაკავებულობის დატვირთვის გრაფა:

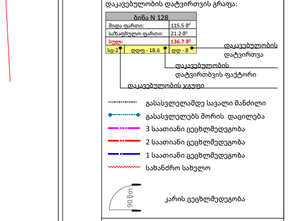

დაკავებულობის კატეგორია	დაკავებულობის კატეგორიის აღმნიშვნელი	ფერის კოდი
ოთახების კატეგორია (მიდა)		RGB (34.139.34)
სამზარეულოს კატეგორია (მიდა)		RGB (79.12.187)
საკონსტანტიკოლო კატეგორია (მიდა)		RGB (245.99.20)
სამოქმედო კატეგორია (მიდა)		RGB (160.32.240)
დიდი საკონფერენციო მრავალფუნქციური კატეგორია (მიდა)		RGB (94.8.58)
ოთახების კატეგორია (აივნები)		RGB (0.0.251)
საკაფრო კატეგორია (მიდა)		RGB (255.0.0)
საკონტრაქტო კატეგორია (მიდა)		RGB (255.255.0)
სანიტარიის კატეგორია (მიდა)		RGB (136.135.134)
ტექნიკური კატეგორია (მიდა)		RGB (57.57.56)

გვერდი	B-4
მასშტაბი	1:100
ფურც. ზომა	A2 (594 mm X 420 mm)
თარიღი	2026-01-14

ბინა N 15	
მიდა ფართი:	55.3 მ²
საზაფხულო ფართი:	5.5 მ²
სულ:	60.8 მ²
სც-2	დდფ - 18.6	დდ - 4

ბინა N 16	
მიდა ფართი:	49.0 მ²
საზაფხულო ფართი:	5.7 მ²
სულ:	54.7 მ²
სც-2	დდფ - 18.6	დდ - 3

ბინა N 9-10	
მიდა ფართი:	100.1 მ²
საზაფხულო ფართი:	11.3 მ²
სულ:	111.4 მ²
სც-2	დდფ - 18.6	დდ - 6



ბინა N 14	
მიდა ფართი:	68.9 მ²
საზაფხულო ფართი:	6.4 მ²
სულ:	75.3 მ²
სც-2	დდფ - 18.6	დდ - 4

ბინა N 13	
მიდა ფართი:	48.8 მ²
საზაფხულო ფართი:	5.7 მ²
სულ:	54.5 მ²
სც-2	დდფ - 18.6	დდ - 3

ბინა N 12	
მიდა ფართი:	50.0 მ²
საზაფხულო ფართი:	5.7 მ²
სულ:	55.7 მ²
სც-2	დდფ - 18.6	დდ - 3

ბინა N 11	
მიდა ფართი:	66.2 მ²
საზაფხულო ფართი:	9.2 მ²
სულ:	75.4 მ²
სც-2	დდფ - 18.6	დდ - 4

საპროექტო ორგანიზაცია

4MA architects

ს.ნ. 404544445

საპროექტო ჯგუფი

ა. მგალობლიშვილი
ა. სულაბერიძე
ლ. ქობულია
მ. სამარღანიშვილი

დამკვეთი

შპს "გრინლაიფ-Greenlife"
ს.ნ. 417881215

ობიექტის მისამართი

დასახელება

დადგენილება #41


სართულ;ი 3 - ნიშნული 6.20

კონსტრუქციის ტიპი (601 ცხრილი)	
მეზობის ელემენტები	I-B ტიპი
ძირითადი კონსტრუქციული ჩარჩო	2 სთ.
მზიდი კედლები გარე მზიდა	2 სთ. 2 სთ.
არამზიდი კედლები და ტიხრები გარე	602 ცხრილი
არამზიდი კედლები და ტიხრები მზიდა	0 სთ.
იატაკის კონსტრუქცია და არაძირითადი ნაწილები	2 სთ.
სახურავის კონსტრუქცია და არაძირითადი ნაწილები	1 სთ.

სახანძრო სიმბოლოს აღმნიშვნელი	
	სახანძრო მილსგამარი
	წყლის დასალევი მაღრევანი
	სახანძრო მისაერთებელი
	ხელის ცეცხლმაქრი
	ხელით სამართავი სახანძრო განგაშის ღილაკი
	დამკავებელთა მეტყობინების სისტემა
	ორმხრივი კავშირის სისტემა
	ავტომატური აღმოჩენი
	ავტომატური მორეაგირე მაუწყებელი
	ავტოსამშველი სისტემა
	ალტერნატიული ავტოსამშველი სისტემა
	ავარიული განათება
	საევარიო განათება
	ჰაერის დაწნევის სისტემა
	მჭვანეური განიავება
	ხმოვანი განგაშის სისტემა
	სახანძრო ბიღრანტი
	მიერთებისთვის პარკინგთან მისაწვდომი გასასვლელი ნიშანი
	სართულის ამოსაგონი ნიშანი
	ნიშანი საგანგებო ვითარებაში ფართობის გამოყენების შესახებ
	თავშესაფრის ფართობის ნიშანი
	გასასვლელის ნიშანი ბრაილით
EXIT	გასასვლელის აღმნიშვნელი განათებული ნიშანი

პირობითი ნიშნები

დაკავებულობის ტატვირთის ერთეული:

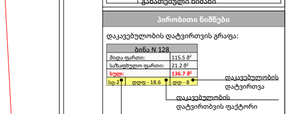

- გასასვლელამდე სავალი მანძილი
- გასასვლელებს შორის დაშორება
- 3 საათიანი ცეცხლმედეგობა
- 2 საათიანი ცეცხლმედეგობა
- 1 საათიანი ცეცხლმედეგობა
- სახანძრო სახელო
- კარის ცეცხლმედეგობა

დაკავებულობის ჯგუფი	დაკავებულობის ჯგუფის აღნიშვნა	ფერის კოდი
ოთახების ჯგუფი (სც)		RGB (34.139.34)
საწრაფი ჯგუფი (სწ)		RGB (79.12.187)
საკონფერენციო ჯგუფი (სკ)		RGB (245.99.20)
საბრძენეო ჯგუფი (სბ)		RGB (160.32.240)
დიდი საოთახის მაზალითი ჯგუფი (სდ)		RGB (94.8.58)
ოთახების ჯგუფი (სო)		RGB (0.0.255)
საკრო ჯგუფი (სკ)		RGB (255.0.0)
საოთახეთო ჯგუფი (სო)		RGB (255.255.0)
სასაცხოთო ჯგუფი (სც)		RGB (136.135.134)
დამხმარე ჯგუფი (სმ)		RGB (57.57.56)

გვერდი	B-5
მასშტაბი	1:100
ფურც. ზომა	A2 (594 mm X 420 mm)
თარიღი	2026-01-14

ბინა N23	
მიდა ფართი:	55.3 მ²
საზაფხულო ფართი:	5.5 მ²
სულ:	60.8 მ²
სც-2	დდფ - 18.6	დდ - 4

ბინა N24	
მიდა ფართი:	49.0 მ²
საზაფხულო ფართი:	5.7 მ²
სულ:	54.7 მ²
სც-2	დდფ - 18.6	დდ - 3

ბინა N17	
მიდა ფართი:	48.1 მ²
საზაფხულო ფართი:	5.3 მ²
სულ:	53.4 მ²
სც-2	დდფ - 18.6	დდ - 3

ბინა N18	
მიდა ფართი:	50.5 მ²
საზაფხულო ფართი:	6.0 მ²
სულ:	56.5 მ²
სც-2	დდფ - 18.6	დდ - 3



ბინა N22	
მიდა ფართი:	68.9 მ²
საზაფხულო ფართი:	6.4 მ²
სულ:	75.3 მ²
სც-2	დდფ - 18.6	დდ - 4

ბინა N21	
მიდა ფართი:	48.8 მ²
საზაფხულო ფართი:	5.7 მ²
სულ:	54.5 მ²
სც-2	დდფ - 18.6	დდ - 3

ბინა N20	
მიდა ფართი:	50.0 მ²
საზაფხულო ფართი:	5.7 მ²
სულ:	55.7 მ²
სც-2	დდფ - 18.6	დდ - 3

ბინა N19	
მიდა ფართი:	66.2 მ²
საზაფხულო ფართი:	9.2 მ²
სულ:	75.4 მ²
სც-2	დდფ - 18.6	დდ - 4

საპროექტო ორგანიზაცია

4MA architects

ს.ნ. 404544445

საპროექტო ჯგუფი

ა. მგალობლიშვილი
ა. სულაბერიძე
ლ. ქობულია
მ. სამარღანიშვილი

დამკვეთი

შპს "გრინლაიფ-Greenlife"
ს.ნ. 417881215

ობიექტის მისამართი

დასახელება

დადგენილება #41


სართული 4 - ნიშნული 9.40

კონსტრუქციის ტიპი (601 ცხრილი)	
მუნიციპის ელემენტები	I-B ტიპი
ძირითადი კონსტრუქციული ჩარჩო	2 სთ.
მზიდი კედლები გარე მიდა	2 სთ. 2 სთ.
არამზიდი კედლები და ტიხრები გარე	602 ცხრილი
არამზიდი კედლები და ტიხრები მიდა	0 სთ.
იატაკის კონსტრუქცია და არაძირითადი ნაწილები	2 სთ.
სახურავის კონსტრუქცია და არაძირითადი ნაწილები	1 სთ.

სახანძრო სიმბოლოს აღმნიშვნელი	
	სახანძრო მილსგამი
	წყლის დასველება მაღრევანი
	სახანძრო მისაერთებელი
	ხელის ცეცხლმაქრი
	ხელით სამართავი სახანძრო განგაშის ღილაკი
	დამცავებულთა შეტყობინების სისტემა
	ორმხრივი კავშირის სისტემა
	ავარიული განათება
	საევარიო განათება
	ჰაერის დაწნევის სისტემა
	მწვანე განაცემის სისტემა
	ხმოვანი განგაშის სისტემა
	სახანძრო ხიდრანტი
	მცურავტიპის პარკინგთან მისაწვდომი გასასვლელი ნიშანი
	სარიოლის ამოსაღობი ნიშანი
	ნიშანი საგანგებო ვითარებაში ფართობის გამოყენების შესახებ
	თავშესაფრის ფართობის ნიშანი
	გასასვლელის ნიშანი ბრაილით
EXIT	გასასვლელის აღმნიშვნელი განათებული ნიშანი

პირობითი ნიშნები

დაკავებულობის დატვირთვის ჯრაფა:

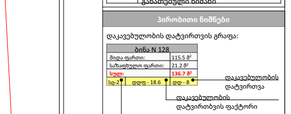

გასასვლელამდე სავალი მანძილი
გასასვლელებს შორის დაცილება
3 საათიანი ცეცხლმედეგობა
2 საათიანი ცეცხლმედეგობა
1 საათიანი ცეცხლმედეგობა
სახანძრო სახელო
კარის ცეცხლმედეგობა

დაკავებულობის ჯგუფი	დაკავებულობის ჯგუფის აღნიშვნა	ფერის კოდი
ოთახების ჯგუფი (ზე)		RGB (34.139.34)
საშხაპე ჯგუფი (ზე)		RGB (79.12.187)
საკონტაქტოლინზო ჯგუფი (ზე)		RGB (245.99.20)
საბრძენეო ჯგუფი (ზე)		RGB (160.32.240)
დიდი საოჯახის მიზნობრივი ჯგუფი (ზე)		RGB (94.8.58)
ოთახების ჯგუფი (ზე)		RGB (0.0.255)
საკაფო ჯგუფი (ზე)		RGB (255.0.0)
საოფისეთო ჯგუფი (ზე)		RGB (255.255.0)
სასაქონლო ჯგუფი (ზე)		RGB (136.135.134)
დამხმარე ჯგუფი (ზე)		RGB (57.57.56)

გვერდი	B-6
მასშტაბი	1:100
ფურც. ზომა	A2 (594 mm X 420 mm)
თარიღი	2026-01-14

ბინა N31		
მიდა ფართი:		55.3 მ²
საზაფხულო ფართი:		5.5 მ²
სულ:		60.8 მ²
სც-2	დდფ - 18.6	დდ - 4

ბინა N32		
მიდა ფართი:		49.0 მ²
საზაფხულო ფართი:		5.7 მ²
სულ:		54.7 მ²
სც-2	დდფ - 18.6	დდ - 3

ბინა N25		
მიდა ფართი:		48.1 მ²
საზაფხულო ფართი:		5.3 მ²
სულ:		53.4 მ²
სც-2	დდფ - 18.6	დდ - 3

ბინა N26		
მიდა ფართი:		50.5 მ²
საზაფხულო ფართი:		6.0 მ²
სულ:		56.5 მ²
სც-2	დდფ - 18.6	დდ - 3

ბინა N30		
მიდა ფართი:		68.9 მ²
საზაფხულო ფართი:		6.4 მ²
სულ:		75.3 მ²
სც-2	დდფ - 18.6	დდ - 4

ბინა N29		
მიდა ფართი:		48.8 მ²
საზაფხულო ფართი:		5.7 მ²
სულ:		54.5 მ²
სც-2	დდფ - 18.6	დდ - 3

ბინა N28		
მიდა ფართი:		50.0 მ²
საზაფხულო ფართი:		5.7 მ²
სულ:		55.7 მ²
სც-2	დდფ - 18.6	დდ - 3

ბინა N27		
მიდა ფართი:		66.2 მ²
საზაფხულო ფართი:		9.2 მ²
სულ:		75.4 მ²
სც-2	დდფ - 18.6	დდ - 4

საპროექტო ორგანიზაცია

MA architects

ს.ნ. 404544445

საპროექტო ჯგუფი

ა. მგალობლიშვილი

ა. სულაბერიძე

ლ. ქობულია

მ. სამარღანიშვილი

დამკვეთი

შპს "გრინლაიფ-Greenlife"

ს.ნ. 417881215

ობიექტის მისამართი

დასახელება

დადგენილება #41


სართული 5 - ნიშნული 12.60

კონსტრუქციის ტიპი (601 ცხრილი)	
მეზობლის კედლებები	I-B ტიპი
ძირითადი კონსტრუქციული ჩარჩო	2 სთ.
მზიდი კედლები გარე მიდა	2 სთ. 2 სთ.
არამზიდი კედლები და ტიხრები გარე	602 ცხრილი
არამზიდი კედლები და ტიხრები მიდა	0 სთ.
იატაკის კონსტრუქცია და არაძირითადი ნაწილები	2 სთ.
სახურავის კონსტრუქცია და არაძირითადი ნაწილები	1 სთ.

სახანძრო სიმბოლოს აღმნიშვნელი	
	სახანძრო მილღვარი
	წყლის დასველება მაღრევანი
	სახანძრო მისაერთებელი
	ხელის ცეცხლმაქრი
	ხელით სამართავი სახანძრო განგაშის ღილაკი
	დამცავებულთა შტეფობინების სისტემა
	ორმხრივი კავშირის სისტემა
	ქვამლის ავტომატური აღმომჩენი
	ქვამლის მორეაგირე მაუწყებელი
	ავტომაშუქი სისტემა
	ალტერნატიული ავტომაშუქი სისტემა
	ავარიული განათება
	საევარიო განათება
	ჰაერის დაწნევის სისტემა
	მჭვანეური განიავება
	ხმოვანი განგაშის სისტემა
	სახანძრო ბიღრანტი
	მიერთებების პარკინგთან მისაწვდომი გასასვლელი ნიშანი
	სართულის ამოსაღები ნიშანი
	ნიშანი საგანგებო ვითარებაში ფართობის გამოყენების შესახებ
	თავშესაფრის ფარითობის ნიშანი
	გასასვლელის ნიშანი ბრაილით
EXIT	გასასვლელის აღმნიშვნელი განათებული ნიშანი

პირობითი ნიშნები

დაკავებულობის ტატვირთის ტიპი:

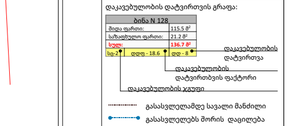

- გასასვლელამდე სავალი მანძილი
- გასასვლელებს შორის დაცილება
- 3 საათიანი ცეცხლმედეგობა
- 2 საათიანი ცეცხლმედეგობა
- 1 საათიანი ცეცხლმედეგობა
- სახანძრო სახელო

კარის ცეცხლმედეგობა

დაკავებულობის კვადრი	დაკავებულობის კვადრის აღნიშვნა	ფერის კოდი
ოთხეული კვადრი (ეი)		RGB (34.139.34)
სამეული კვადრი (ბი)		RGB (79.12.187)
საგანმანათლებლო კვადრი (სი)		RGB (245.99.20)
საბრძნელო კვადრი (დი)		RGB (160.32.240)
დიდი საერთოს მიმდინარე კვადრი (დი)		RGB (94.8.58)
ოთხეული კვადრი (ეი)		RGB (0.0.255)
საცხო კვადრი (ეფ)		RGB (255.0.0)
საერთოქონელი კვადრი (ჯი)		RGB (255.255.0)
სასაცხოო კვადრი (ეჩ)		RGB (136.135.134)
დამხმარე კვადრი (აი)		RGB (57.57.56)

გვერდი	B-7
მასშტაბი	1:100
ფურც. ზომა	A2 (594 mm X 420 mm)
თარიღი	2026-01-14

ბინა N39		
მიდა ფართი:		55.5 მ²
საზაფხულო ფართი:		5.5 მ²
სულ:		61.0 მ²
სც-2	დდფ - 18.6	დდ - 4

ბინა N40		
მიდა ფართი:		49.2 მ²
საზაფხულო ფართი:		5.7 მ²
სულ:		54.9 მ²
სც-2	დდფ - 18.6	დდ - 3

ბინა N33		
მიდა ფართი:		48.2 მ²
საზაფხულო ფართი:		5.3 მ²
სულ:		53.5 მ²
სც-2	დდფ - 18.6	დდ - 3

ბინა N34		
მიდა ფართი:		50.5 მ²
საზაფხულო ფართი:		6.0 მ²
სულ:		56.5 მ²
სც-2	დდფ - 18.6	დდ - 3

ბინა N38		
მიდა ფართი:		69.0 მ²
საზაფხულო ფართი:		6.4 მ²
სულ:		75.4 მ²
სც-2	დდფ - 18.6	დდ - 4

ბინა N37		
მიდა ფართი:		48.9 მ²
საზაფხულო ფართი:		5.7 მ²
სულ:		54.6 მ²
სც-2	დდფ - 18.6	დდ - 3

ბინა N36		
მიდა ფართი:		50.0 მ²
საზაფხულო ფართი:		5.7 მ²
სულ:		55.7 მ²
სც-2	დდფ - 18.6	დდ - 3

ბინა N35		
მიდა ფართი:		66.4 მ²
საზაფხულო ფართი:		9.2 მ²
სულ:		75.6 მ²
სც-2	დდფ - 18.6	დდ - 4

საპროექტო ორგანიზაცია

MA architects

ს.ნ. 404544445

საპროექტო ჯგუფი

ა. მგალობლიშვილი

ა. სულაბერიძე

ლ. ქობულია

მ. სამარღანიშვილი

დამკვეთი

შპს "გრინლაიფ-Greenlife"

ს.ნ. 417881215

ობიექტის მისამართი

დასახელება

დადგენილება #41


სართული 6 - ნიშნული 15.80

კონსტრუქციის ტიპი (601 ცხრილი)	
მენიობის ელემენტები	I-B ტიპი
ძირითადი კონსტრუქციული ჩარჩო	2 სთ.
მზიდი კედლები გარე მიდა	2 სთ. 2 სთ.
არამზიდი კედლები და ტიხრები გარე	602 ცხრილი
არამზიდი კედლები და ტიხრები მიდა	0 სთ.
იატაკის კონსტრუქცია და არაძირითადი ნაწილები	2 სთ.
სახურავის კონსტრუქცია და არაძირითადი ნაწილები	1 სთ.

სახანძრო სიმბოლოს აღმნიშვნელი	
	სახანძრო მილღვარი
	წყლის დასალევი მაღრევანი
	სახანძრო მისაერთებელი
	ხელის ცეცხლმაქრი
	ხელით სამართავი სახანძრო განგაშის ღილაკი
	დამცავებელთა მტკიცობინების სისტემა
	ორმხრივი კავშირის სისტემა
	ავტომატური აღმოჩენი
	ავტომატური აღმოჩენი
	საავარიო განათება
	ჰაერის დაწნევის სისტემა
	მწვანე ტერი განიავება
	ხმოვანი განგაშის სისტემა
	სახანძრო ბიჭრანტი
	მიერთებულობის პარკინგთან მისაწვდომი გასასვლელი ნიშანი
	საროულის ამოსავლობი ნიშანი
	ნიშანი საგანგებო ვითარებაში ფართობის გამოყენების შესახებ
	თავშესაფრის ფართობის ნიშანი
	გასასვლელის ნიშანი ბრაილით
EXIT	გასასვლელის აღმნიშვნელი განათებული ნიშანი

პირობითი ნიშნები

დაკავებულობის დატვირთვის ტიპი:

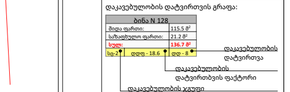

- გასასვლელამდე სავალი მანძილი
- გასასვლელებს შორის დაცილება
- 3 საათიანი ცეცხლმედეგობა
- 2 საათიანი ცეცხლმედეგობა
- 1 საათიანი ცეცხლმედეგობა
- სახანძრო სახელო

კარის ცეცხლმედეგობა

დაკავებულობის ჯგუფი	დაკავებულობის ჯგუფის აღნიშვნა	ფერის კოდი
ოთახების ჯგუფი (სც)		RGB (34.139.34)
საშხაპე ჯგუფი (სშ)		RGB (79.12.187)
საკონსტრუქციო ჯგუფი (სკ)		RGB (245.99.20)
საბრძენეო ჯგუფი (სბ)		RGB (160.32.240)
დიდი საოთახის მიმდინარე ჯგუფი (სდ)		RGB (94.8.58)
ოთახების ჯგუფი (სო)		RGB (0.0.255)
საკაფო ჯგუფი (სკ)		RGB (255.0.0)
საოთახეთლო ჯგუფი (სთ)		RGB (255.255.0)
საბაგირო ჯგუფი (სბ)		RGB (136.135.134)
დამხმარე ჯგუფი (სმ)		RGB (57.57.56)

გვერდი	B-8
მასშტაბი	1:100
ფურც. ზომა	A2 (594 mm X 420 mm)
თარიღი	2026-01-14

ბინა N47	
მიდა ფართი:	55.5 მ²
საზაფხულო ფართი:	5.5 მ²
სულ:	61.0 მ²
სც-2	დდფ - 18.6	დდ - 4

ბინა N48	
მიდა ფართი:	49.2 მ²
საზაფხულო ფართი:	5.7 მ²
სულ:	54.9 მ²
სც-2	დდფ - 18.6	დდ - 3

ბინა N41	
მიდა ფართი:	48.2 მ²
საზაფხულო ფართი:	5.3 მ²
სულ:	53.5 მ²
სც-2	დდფ - 18.6	დდ - 3

ბინა N42	
მიდა ფართი:	50.5 მ²
საზაფხულო ფართი:	6.0 მ²
სულ:	56.5 მ²
სც-2	დდფ - 18.6	დდ - 3

ბინა N46	
მიდა ფართი:	69.0 მ²
საზაფხულო ფართი:	6.4 მ²
სულ:	75.4 მ²
სც-2	დდფ - 18.6	დდ - 4

ბინა N45	
მიდა ფართი:	48.9 მ²
საზაფხულო ფართი:	5.7 მ²
სულ:	54.6 მ²
სც-2	დდფ - 18.6	დდ - 3

ბინა N44	
მიდა ფართი:	50.0 მ²
საზაფხულო ფართი:	5.7 მ²
სულ:	55.7 მ²
სც-2	დდფ - 18.6	დდ - 3

ბინა N43	
მიდა ფართი:	66.4 მ²
საზაფხულო ფართი:	9.2 მ²
სულ:	75.6 მ²
სც-2	დდფ - 18.6	დდ - 4

საპროექტო ორგანიზაცია

4MA architects

ს.ნ. 404544445

საპროექტო ჯგუფი

ა. მგალობლიშვილი

ა. სულაბერიძე

ლ. ქობულია

მ. სამარღანიშვილი

დამკვეთი

შპს "გრინლაიფ-Greenlife"

ს.ნ. 417881215

ობიექტის მისამართი

დასახელება

დადგენილება #41

სართული 7 - ნიშნული 19.00

კონსტრუქციის ტიპი (601 ცხრილი)	
მენიობის ელემენტები	I-B ტიპი
ძირითადი კონსტრუქციული ჩარჩო	2 სთ.
მზიდი კედლები გარე მიდა	2 სთ. 2 სთ.
არამზიდი კედლები და ტიხრები გარე	602 ცხრილი
არამზიდი კედლები და ტიხრები მიდა	0 სთ.
იატაკის კონსტრუქცია და არაძირითადი ნაწილები	2 სთ.
სახურავის კონსტრუქცია და არაძირითადი ნაწილები	1 სთ.

სახანძრო სიმბოლოს აღმნიშვნელი	
	სახანძრო მილსადგარი
	წყლის დასალევი მაღრევანი
	სახანძრო მისაკრავებელი
	ხელის ცეცხლმაქრი
	ხელით სამართავი სახანძრო განგაშის ღილაკი
	დამკავებელთა მეტყობინების სისტემა
	ორმხრივი კავშირის სისტემა
	კვამლის ავტომატური აღმომჩენი
	კვამლის მორეაგირე მაუწყებელი
	ავტოსამშველი სისტემა
	ალტერნატიული ავტოსამშველი სისტემა
	ავარიული განათება
	საავარიო განათება
	ჰიერის დაწნევის სისტემა
	მჭვანიერი განგაშის სისტემა
	ხმოვანი განგაშის სისტემა
	სახანძრო პიღრანტი
	მიერთავებისის პარკინგთან მისაწვდომში გასასვლელი ნიშანი
	სართულის ამოსაცნობი ნიშანი
	ნიშანი საკანგებო ვითარებაში ფარითის გამოყენების შესახებ
	თავშესაფრის ფარითის ნიშანი
	გასასვლელის ნიშანი ბრალით
EXIT	გასასვლელის აღმნიშვნელი გამანათებელი ნიშანი

პირობითი ნიშნები

დაკავებულობის დატვირთვის გრაფა:



გასასვლელამდე სავალი მანძილი

გასასვლელებს შორის დაცილება

3 საათიანი ცეცხლმედეგობა

2 საათიანი ცეცხლმედეგობა

1 საათიანი ცეცხლმედეგობა

სახანძრო სახელო

კარის ცეცხლმედეგობა

დაკავებულობის ჯგუფი	დაკავებულობის დატვირთვის ფაქტორი	ფერის კოდი
ოთახების ჯგუფი (ინდ)		RGB (34.139.34)
საძინებლის ჯგუფი (ინდ)		RGB (79.12.187)
საგანმანათლებლო ჯგუფი (ინდ)		RGB (245.99.20)
საბრძანებლო ჯგუფი (ინდ)		RGB (160.32.240)
დიდი საერთოების მოსაცდელი ჯგუფი (ინდ)		RGB (94.8.58)
ოთახების ჯგუფი (ინდ)		RGB (0.0.255)
საკაფრო ჯგუფი (ინდ)		RGB (255.0.0)
საერთოებული ჯგუფი (ინდ)		RGB (255.255.0)
სანიტარიის ჯგუფი (ინდ)		RGB (136.135.134)
დამხმარე ჯგუფი (ინდ)		RGB (57.57.56)

გვერდი	B-9
მასშტაბი	1:100
ფურც. ზომა	A2 (594 mm X 420 mm)
თარიღი	2026-01-14

ბინა N55		
მიდა ფართი:		55.5 მ²
საზაფხულო ფართი:		5.5 მ²
სულ:		61.0 მ²
სგ-2	დდფ - 18.6	დდ - 4

ბინა N56		
მიდა ფართი:		49.2 მ²
საზაფხულო ფართი:		5.7 მ²
სულ:		54.9 მ²
სგ-2	დდფ - 18.6	დდ - 3

ბინა N49-50		
მიდა ფართი:		100.2 მ²
საზაფხულო ფართი:		11.3 მ²
სულ:		111.5 მ²
სგ-2	დდფ - 18.6	დდ - 6



ბინა N54		
მიდა ფართი:		69.0 მ²
საზაფხულო ფართი:		6.4 მ²
სულ:		75.4 მ²
სგ-2	დდფ - 18.6	დდ - 4

ბინა N53		
მიდა ფართი:		48.9 მ²
საზაფხულო ფართი:		5.7 მ²
სულ:		54.6 მ²
სგ-2	დდფ - 18.6	დდ - 3

ბინა N52		
მიდა ფართი:		50.0 მ²
საზაფხულო ფართი:		5.7 მ²
სულ:		55.7 მ²
სგ-2	დდფ - 18.6	დდ - 3

ბინა N51		
მიდა ფართი:		66.4 მ²
საზაფხულო ფართი:		9.2 მ²
სულ:		75.6 მ²
სგ-2	დდფ - 18.6	დდ - 4

საპროექტო ორგანიზაცია

4MA architects

ს.ნ. 404544445

საპროექტო ჯგუფი

ა. მგალობლიშვილი

ა. სულაბერიძე

ლ. ქობულია

მ. სამარღანიშვილი

დამკვეთი

შპს "გრინლაიფ-Greenlife"

ს.ნ. 417881215

ობიექტის მისამართი

დასახელება

დადგენილება #41


სართული 8 - ნიშნული 22.20


კონსტრუქციის ტიპი (601 ცხრილი)	
მეზობის ელემენტები	I-B ტიპი
ძირითადი კონსტრუქციული ჩარჩო	2 სთ.
მზიდი კედლები გარე მიდა	2 სთ. 2 სთ.
არამზიდი კედლები და ტიხრები გარე	602 ცხრილი
არამზიდი კედლები და ტიხრები მიდა	0 სთ.
იატაკის კონსტრუქცია და არაძირითადი ნაწილები	2 სთ.
სახურავის კონსტრუქცია და არაძირითადი ნაწილები	1 სთ.

სახანძრო სიმბოლოს აღმნიშვნელი	
	სახანძრო მილღვარი
	წყლის დასველება მაღრევანი
	სახანძრო მისაერთებელი
	ხელის ცეცხლმაქრი
	ხელით სამართავი სახანძრო განგაშის ღილაკი
	დამცავებულთა შეტყობინების სისტემა
	ორმხრივი კავშირის სისტემა
	ცვამლის ავტომატური აღმომჩენი
	ცვამლის მორეაგირე მაუწყებელი
	ავტოსამშველი სისტემა
	ელტერნატიული ავტოსამშველი სისტემა
	ავარიული განათება
	საავარიო განათება
	პერის დაწნეხის სისტემა
	მჭვანიერი განაცემა
	ხმოვანი განგაშის სისტემა
	სახანძრო პიღრანტი
	მიერთებული ბაკიანი მილსაწვდომში გასასვლელი ნიშანი
	საორთული ამოსაცნობი ნიშანი
	ნიშანი საგანგებო ვითარებაში ფარითის გასაცნობად შესახებ
	თავშესაფრის ფარითობის ნიშანი
	გასასვლელის ნიშანი ბრაილით
EXIT	გასასვლელის აღმნიშვნელი გასათვალი ნიშანი

პირობითი ნიშნები

დაკავებულობის დატვირთვის გრაფა:

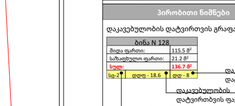

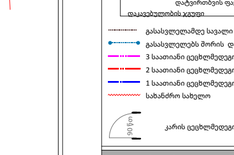

დაკავებულობის კატეგორია	დაკავებულობის ფაქტორი (მ²/პირი)	ფერის კოდი
ბიბლიოთეკის კატეგორია (ბიბ)		RGB (34.139.34)
საცხოვრებელი კატეგორია (სც)		RGB (79.12.187)
საკონფერენციო კატეგორია (კან)		RGB (245.99.20)
საოფისე კატეგორია (ოფ)		RGB (160.32.240)
დიდი საოფისე მოწყობილობით კატეგორია (დოფ)		RGB (94.8.58)
მაღაზიის კატეგორია (მაღ)		RGB (0.0.255)
საკაფე კატეგორია (კაფ)		RGB (255.0.0)
საფეხმავლო კატეგორია (ფეხ)		RGB (255.255.0)
სასადილო კატეგორია (სად)		RGB (136.135.134)
დამხმარე კატეგორია (დმხ)		RGB (57.57.56)

გვერდი	B-10
მასშტაბი	1:100
ფურც. ზომა	A2 (594 mm X 420 mm)
თარიღი	2026-01-14

ბინა N63	
მიდა ფართი:	55.7 მ²
საზაფხულო ფართი:	5.5 მ²
სულ:	61.2 მ²
სც-2	დდფ - 18.6 დდ - 4

ბინა N64	
მიდა ფართი:	49.4 მ²
საზაფხულო ფართი:	5.7 მ²
სულ:	55.1 მ²
სც-2	დდფ - 18.6 დდ - 3

ბინა N57	
მიდა ფართი:	48.2 მ²
საზაფხულო ფართი:	5.3 მ²
სულ:	53.5 მ²
სც-2	დდფ - 18.6 დდ - 3

ბინა N58	
მიდა ფართი:	50.5 მ²
საზაფხულო ფართი:	6.0 მ²
სულ:	56.5 მ²
სც-2	დდფ - 18.6 დდ - 3

ბინა N62	
მიდა ფართი:	69.0 მ²
საზაფხულო ფართი:	6.4 მ²
სულ:	75.4 მ²
სც-2	დდფ - 18.6 დდ - 4

ბინა N61	
მიდა ფართი:	48.9 მ²
საზაფხულო ფართი:	5.7 მ²
სულ:	54.6 მ²
სც-2	დდფ - 18.6 დდ - 3

ბინა N60	
მიდა ფართი:	50.1 მ²
საზაფხულო ფართი:	5.7 მ²
სულ:	55.8 მ²
სც-2	დდფ - 18.6 დდ - 3

ბინა N59	
მიდა ფართი:	66.5 მ²
საზაფხულო ფართი:	9.2 მ²
სულ:	75.7 მ²
სც-2	დდფ - 18.6 დდ - 4

საპროექტო ორგანიზაცია

4MA architects

ს.ნ. 404544445

საპროექტო ჯგუფი

ა. მგალობლიშვილი

ა. სულაბერიძე

ლ. ქობულია

მ. სამარღანიშვილი

დამკვეთი

შპს "გრინლაიფ-Greenlife"

ს.ნ. 417881215

ობიექტის მისამართი

დასახელება

დადგენილება #41


სართული 9 - ნიშნული 25.40

კონსტრუქციის ტიპი (601 ცხრილი)	
მეზობის ელემენტები	I-B ტიპი
ძირითადი კონსტრუქციული ჩარჩო	2 სთ.
მზიდი კედლები გარე მიდა	2 სთ. 2 სთ.
არამზიდი კედლები და ტიხრები გარე	602 ცხრილი
არამზიდი კედლები და ტიხრები მიდა	0 სთ.
იატაკის კონსტრუქცია და არაძირითადი ნაწილები	2 სთ.
სახურავის კონსტრუქცია და არაძირითადი ნაწილები	1 სთ.

სახანძრო სიმბოლოს აღმნიშვნელი	
	სახანძრო მილღვარი
	წყლის დასალევი მაღრევანი
	სახანძრო მისაერთებელი
	ხელის ცეცხლმაქრი
	ხელით სამართავი სახანძრო განგაშის ღილაკი
	დამცავებულთა შეტყობინების სისტემა
	ორმხრივი კავშირის სისტემა
	კვამლის ავტომატური აღმომჩენი
	კვამლის მორეაგირე მაუწყებელი
	ავტომაშუქი სისტემა
	ალტერნატიული ავტომაშუქი სისტემა
	ავარიული განათება
	საავარიო განათება
	ჰაერის დაწნევის სისტემა
	მჭვანიერი განგაშის სისტემა
	ხმოვანი განგაშის სისტემა
	სახანძრო ჰიდრანტი
	მიერთების ადგილი მილსადენთან მისაწვდომობა გასასვლელი ნიშანი
	საჩოთელის ამოსაცნობი ნიშანი
	ნიშანი საგანგებო ვითარებაში ფარითის გასაცნობად შესახედ
	თავშესაფრის ფარითობის ნიშანი
	გასასვლელის ნიშანი ბრაილით
EXIT	გასასვლელის აღმნიშვნელი გასათვალი ნიშანი

პირობითი ნიშნები

დაკავებულობის დატვირთვის გრაფა:

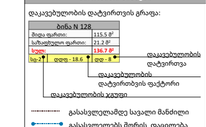

- გასასვლელამდე სავალი მანძილი
- გასასვლელებს შორის დაცილება
- 3 საათიანი ცეცხლმედეგობა
- 2 საათიანი ცეცხლმედეგობა
- 1 საათიანი ცეცხლმედეგობა
- სახანძრო სახელო
- კარის ცეცხლმედეგობა

დაკავებულობის ჯგუფი	დაკავებულობის ფუნქციური აღწერილობა	ფერის კოდი
ოთახების ჯგუფი (ეიჯ)		RGB (34.139.34)
საძინებლები ჯგუფი (ეიბ)		RGB (79.12.187)
საგანმანათლებლო ჯგუფი (ეიდ)		RGB (245.99.20)
საბერძნული ჯგუფი (ეიე)		RGB (160.32.240)
ფიდი საერთოების მიმდინარე ჯგუფი (ეიფ)		RGB (94.8.58)
ოთახების ჯგუფი (ეიგ)		RGB (0.0.255)
საკაფრი ჯგუფი (ეიჰ)		RGB (255.0.0)
საერთოებული ჯგუფი (ეიი)		RGB (255.255.0)
საბაბეთი ჯგუფი (ეიჯ)		RGB (136.135.134)
დამხმარე ჯგუფი (ეიკ)		RGB (57.57.56)

გვერდი	B-11
მასშტაბი	1:100
ფურც. ზომა	A2 (594 mm X 420 mm)
თარიღი	2026-01-14

ბინა N71		
მიდა ფართი:		55.7 მ²
საზაფხულო ფართი:		5.5 მ²
სულ:		61.2 მ²
სც-2	დდფ - 18.6	დდ - 4

ბინა N72		
მიდა ფართი:		49.4 მ²
საზაფხულო ფართი:		5.7 მ²
სულ:		55.1 მ²
სც-2	დდფ - 18.6	დდ - 3

ბინა N65		
მიდა ფართი:		48.2 მ²
საზაფხულო ფართი:		5.3 მ²
სულ:		53.5 მ²
სც-2	დდფ - 18.6	დდ - 3

ბინა N66		
მიდა ფართი:		50.5 მ²
საზაფხულო ფართი:		6.0 მ²
სულ:		56.5 მ²
სც-2	დდფ - 18.6	დდ - 3

ბინა N70		
მიდა ფართი:		69.0 მ²
საზაფხულო ფართი:		6.4 მ²
სულ:		75.4 მ²
სც-2	დდფ - 18.6	დდ - 4

ბინა N69		
მიდა ფართი:		48.9 მ²
საზაფხულო ფართი:		5.7 მ²
სულ:		54.6 მ²
სც-2	დდფ - 18.6	დდ - 3

ბინა N68		
მიდა ფართი:		50.1 მ²
საზაფხულო ფართი:		5.7 მ²
სულ:		55.8 მ²
სც-2	დდფ - 18.6	დდ - 3

ბინა N67		
მიდა ფართი:		66.5 მ²
საზაფხულო ფართი:		9.2 მ²
სულ:		75.7 მ²
სც-2	დდფ - 18.6	დდ - 4

საპროექტო ორგანიზაცია

4MA architects

ს.ნ. 404544445

საპროექტო ჯგუფი

ა. მგალობლიშვილი

ა. სულაბერიძე

ლ. ქობულია

მ. სამარღანიშვილი

დამკვეთი

შპს "გრინლაიფ-Greenlife"

ს.ნ. 417881215

ობიექტის მისამართი

დასახელება

დადგენილება #41

სართული 10 - ნიშნული 28.60

კონსტრუქციის ტიპი (601 ცხრილი)	
მენიობის ელემენტები	I-B ტიპი
ძირითადი კონსტრუქციული ჩარჩო	2 სთ.
მზიდი კედლები გარე მიდა	2 სთ. 2 სთ.
არამზიდი კედლები და ტიხრები გარე	602 ცხრილი
არამზიდი კედლები და ტიხრები მიდა	0 სთ.
იატაკის კონსტრუქცია და არაძირითადი ნაწილები	2 სთ.
სახურავის კონსტრუქცია და არაძირითადი ნაწილები	1 სთ.

სახანძრო სიმბოლოს აღმნიშვნელი	
	სახანძრო მილღვარი
	წყლის დასალევი მაღრევანი
	სახანძრო მისაერთებელი
	ხელის ცეცხლმაქრი
	ხელით სამართავი სახანძრო განგაშის ღილაკი
	დამცავებულთა შტეფობინების სისტემა
	ორმხრივი კავშირის სისტემა
	კვამლის ავტომატური აღმომჩენი
	კვამლის მორეაგირე მაუწყებელი
	ავტოსამშველი სისტემა
	ალტერნატიული ავტოსამშველი სისტემა
	ავარიული განათება
	საავარიო განათება
	პერის დაწნევის სისტემა
	მჭვანიერი განაცვება
	ხმოვანი განგაშის სისტემა
	სახანძრო პიღრანტი
	მიერთებით მილსადენთან მისაწვდომობა გასასვლელი ნიშანი
	საორთულის ამოსაცნობი ნიშანი
	ნიშანი საგანგებო ვითარებაში ფარითის გასასვლელის შესახებ
	თავშესაფრის ფარითობის ნიშანი
	გასასვლელის ნიშანი ბრაილით
EXIT	გასასვლელის აღმნიშვნელი გასათვალი ნიშანი

პირობითი ნიშნები

დაკავებულობის დატვირთვის გრაფა:



- გასასვლელამდე სავალი მანძილი
- გასასვლელებს შორის დაცილება
- 3 საათიანი ცეცხლმედეგობა
- 2 საათიანი ცეცხლმედეგობა
- 1 საათიანი ცეცხლმედეგობა
- სახანძრო სახელო
- კარის ცეცხლმედეგობა

დაკავებულობის ჯგუფი	დაკავებულობის დატვირთვის ფაქტორი	ფერის კოდი
ოთახების ჯგუფი (ეიჯ)		RGB (34.139.34)
საძინებლები ჯგუფი (ეიბ)		RGB (79.12.187)
საკონსტრუქციო ჯგუფი (ეიგ)		RGB (245.99.20)
საზოგადოების ჯგუფი (ეიდ)		RGB (160.32.240)
ფიდი საერთოების მიმდინარე ჯგუფი (ეიე)		RGB (94.8.58)
ოთახების ჯგუფი (ეიკ)		RGB (0.0.255)
საკონ ჯგუფი (ეიზ)		RGB (255.0.0)
საერთოებული ჯგუფი (ეიი)		RGB (255.255.0)
სანიტარიი ჯგუფი (ეიკ)		RGB (136.135.134)
დამხმარე ჯგუფი (ეიმ)		RGB (57.57.56)

გვერდი	B-12
მასშტაბი	1:100
ფურც. ზომა	A2 (594 mm X 420 mm)
თარიღი	2026-01-14

ბინა N79		
მიდა ფართი:		55.7 მ²
საზაფხულო ფართი:		5.5 მ²
სულ:		61.2 მ²
სც-2	დდფ - 18.6	დდ - 4

ბინა N80		
მიდა ფართი:		49.4 მ²
საზაფხულო ფართი:		5.7 მ²
სულ:		55.1 მ²
სც-2	დდფ - 18.6	დდ - 3

ბინა N73		
მიდა ფართი:		48.2 მ²
საზაფხულო ფართი:		5.3 მ²
სულ:		53.5 მ²
სც-2	დდფ - 18.6	დდ - 3

ბინა N74		
მიდა ფართი:		50.5 მ²
საზაფხულო ფართი:		6.0 მ²
სულ:		56.5 მ²
სც-2	დდფ - 18.6	დდ - 3



ბინა N78		
მიდა ფართი:		69.0 მ²
საზაფხულო ფართი:		6.4 მ²
სულ:		75.4 მ²
სც-2	დდფ - 18.6	დდ - 4

ბინა N77		
მიდა ფართი:		48.9 მ²
საზაფხულო ფართი:		5.7 მ²
სულ:		54.6 მ²
სც-2	დდფ - 18.6	დდ - 3

ბინა N76		
მიდა ფართი:		50.1 მ²
საზაფხულო ფართი:		5.7 მ²
სულ:		55.8 მ²
სც-2	დდფ - 18.6	დდ - 3

ბინა N75		
მიდა ფართი:		66.5 მ²
საზაფხულო ფართი:		9.2 მ²
სულ:		75.7 მ²
სც-2	დდფ - 18.6	დდ - 4

საპროექტო ორგანიზაცია

4MA architects

ს.ნ. 404544445

საპროექტო ჯგუფი

ა. მგალობლიშვილი

ა. სულაბერიძე

ლ. ქობულია

მ. სამარღანიშვილი

დამკვეთი

შპს "გრინლაიფ-Greenlife"

ს.ნ. 417881215

ობიექტის მისამართი

დასახელება

დადგენილება #41


სართული 11 - ნიშნული 31.80

კონსტრუქციის ტიპი (601 ცხრილი)	
მენიობის ელემენტები	I-B ტიპი
ძირითადი კონსტრუქციული ჩარჩო	2 სთ.
მზიდი კედლები გარე მიდა	2 სთ. 2 სთ.
არამზიდი კედლები და ტიხრები გარე	602 ცხრილი
არამზიდი კედლები და ტიხრები მიდა	0 სთ.
იატაკის კონსტრუქცია და არაძირითადი ნაწილები	2 სთ.
სახურავის კონსტრუქცია და არაძირითადი ნაწილები	1 სთ.

სახანძრო სიმბოლოს აღმნიშვნელი	
	სახანძრო მილღვარი
	წყლის დასალევი მაღრევანი
	სახანძრო მისაერთებელი
	ხელის ცეცხლმაქრი
	ხელით სამართავი სახანძრო განგაშის ღილაკი
	დამცავებულთა შეტყობინების სისტემა
	ორმხრივი კავშირის სისტემა
	კვამლის ავტომატური აღმომჩენი
	კვამლის მორეაგირე მაუწყებელი
	ავტომაშუქი სისტემა
	ალტერნატიული ავტომაშუქი სისტემა
	ავარიული განათება
	საავარიო განათება
	ჰაერის დაწნევის სისტემა
	მჭვანიერი განაცვება
	ხმოვანი განგაშის სისტემა
	სახანძრო ჰიდრანტი
	მცურავტიპუსის პარკინგთან მისაწვდომობა გასასვლელი ნიშანი
	სარიფულის ამოსაღონი ნიშანი
	ნიშანი საგანგებო ვითარებაში ფარათის გასაღებით შესახვედ
	თავშესაფრის ფარათობის ნიშანი
	გასასვლელის ნიშანი ბრაილით
EXIT	გასასვლელის აღმნიშვნელი გასათვალი ნიშანი

პირობითი ნიშნები

დაკავებულობის დატვირთვის გრაფა:

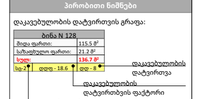

- გასასვლელამდე სავალი მანძილი
- გასასვლელებს შორის დაცილება
- 3 საათიანი ცეცხლმედეგობა
- 2 საათიანი ცეცხლმედეგობა
- 1 საათიანი ცეცხლმედეგობა
- სახანძრო სახელო
- კარის ცეცხლმედეგობა

დაკავებულობის კატეგორია	დაკავებულობის კატეგორიის აღწერა	ფერის კოდი
ოთახების კატეგორია (ცისფერი)		RGB (34.139.34)
საძინებლის კატეგორია (ლურჯი)		RGB (79.12.187)
საგამოსაცდელიო კატეგორია (ნარინჯისფერი)		RGB (245.99.20)
საერთო სარგებლობის კატეგორია (იისფერი)		RGB (160.32.240)
დიდი საერთო ტიპიური კატეგორია (იისფერი)		RGB (94.8.58)
ოთახების კატეგორია (ცისფერი)		RGB (0.0.255)
საძინებლის კატეგორია (წითელი)		RGB (255.0.0)
საერთოტიპური კატეგორია (ყვითელი)		RGB (255.255.0)
სასაღამო კატეგორია (ყავისფერი)		RGB (136.135.134)
დამხმარე კატეგორია (ნაცრისფერი)		RGB (57.57.56)

გვერდი	B-13
მასშტაბი	1:100
ფურც. ზომა	A2 (594 mm X 420 mm)
თარიღი	2026-01-14

ბინა N87	
მიდა ფართი:	55.7 მ²
საზაფხულო ფართი:	5.5 მ²
სულ:	61.2 მ²
სც-2	დდფ - 18.6 დდ - 4

ბინა N88	
მიდა ფართი:	49.4 მ²
საზაფხულო ფართი:	5.7 მ²
სულ:	55.1 მ²
სც-2	დდფ - 18.6 დდ - 3

ბინა N81	
მიდა ფართი:	48.2 მ²
საზაფხულო ფართი:	5.3 მ²
სულ:	53.5 მ²
სც-2	დდფ - 18.6 დდ - 3

ბინა N82	
მიდა ფართი:	50.5 მ²
საზაფხულო ფართი:	6.0 მ²
სულ:	56.5 მ²
სც-2	დდფ - 18.6 დდ - 3

ბინა N86	
მიდა ფართი:	69.0 მ²
საზაფხულო ფართი:	6.4 მ²
სულ:	75.4 მ²
სც-2	დდფ - 18.6 დდ - 4

ბინა N85	
მიდა ფართი:	48.9 მ²
საზაფხულო ფართი:	5.7 მ²
სულ:	54.6 მ²
სც-2	დდფ - 18.6 დდ - 3

ბინა N84	
მიდა ფართი:	50.1 მ²
საზაფხულო ფართი:	5.7 მ²
სულ:	55.8 მ²
სც-2	დდფ - 18.6 დდ - 3

ბინა N83	
მიდა ფართი:	66.5 მ²
საზაფხულო ფართი:	9.2 მ²
სულ:	75.7 მ²
სც-2	დდფ - 18.6 დდ - 4

საპროექტო ორგანიზაცია

MA architects

ს.ნ. 404544445

საპროექტო ჯგუფი

ა. მგალობლიშვილი

ა. სულაბერიძე

ლ. ქობულია

მ. სამარღანიშვილი

დამკვეთი

შპს "გრინლაიფ-Greenlife"

ს.ნ. 417881215

ობიექტის მისამართი

დასახელება

დადგენილება #41


სართული 12 - ნიშნული 35.00

კონსტრუქციის ტიპი (601 ცხრილი)	
მენიობის ელემენტები	I-B ტიპი
ძირითადი კონსტრუქციული ჩარჩო	2 სთ.
მზიდი კედლები გარე მიდა	2 სთ. 2 სთ.
არამზიდი კედლები და ტიხრები გარე	602 ცხრილი
არამზიდი კედლები და ტიხრები მიდა	0 სთ.
იატაკის კონსტრუქცია და არაძირითადი ნაწილები	2 სთ.
სახურავის კონსტრუქცია და არაძირითადი ნაწილები	1 სთ.

სახანძრო სიმბოლოს აღმნიშვნელი	
	სახანძრო მილღვარი
	წყლის დასალევი მაღრევანი
	სახანძრო მისაერთებელი
	ხელის ცეცხლმაქრი
	ხელით სამართავი სახანძრო განგაშის ღილაკი
	დამცავებელთა მეტყობინების სისტემა
	ორმხრივი კავშირის სისტემა
	კვამლის ავტომატური აღმომჩენი
	კვამლის მორეაგირე მაუწყებელი
	ავტომაშუქი სისტემა
	ალტერნატიული ავტომაშუქი სისტემა
	ავარიული განათება
	საავარიო განათება
	პერის დაწნევის სისტემა
	მჭვანიერი განაცემა
	ხმოვანი განგაშის სისტემა
	სახანძრო ჰიდრანტი
	მიერთებით მეტროავტობუსის პარკინგთან მისაწვდომობა გასასვლელი ნიშანი
	სარიფულის ამოსაცნობი ნიშანი
	ნიშანი საგანგებო ვითარებაში ფარისთის გამოყენების შესახებ
	თავშესაფრის ფარითობის ნიშანი
	გასასვლელის ნიშანი ბრაილით
EXIT	გასასვლელის აღმნიშვნელი გასათვალი ნიშანი

პირობითი ნიშნები

დაკავებულობის დატერიორის გრაფა:

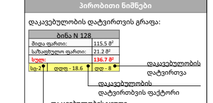


- გასასვლელამდე სავალი მანძილი
- გასასვლელებს შორის დაცილება
- 3 საათიანი ეცხლმედეგობა
- 2 საათიანი ეცხლმედეგობა
- 1 საათიანი ეცხლმედეგობა
- სახანძრო სახელო

კარის ეცხლმედეგობა

დაკავებულობის ჯგუფი	დაკავებულობის ფუნქციური აღწერილობა	ფერის კოდი
ბიბლიური კატეგორია (ბიბ)		RGB (34.139.34)
საცხოვრებელი (სც)		RGB (79.12.187)
საკანმკაცრებული ჯგუფი (სკ)		RGB (245.99.20)
საჯარისკატეგორია (საჯ)		RGB (160.32.240)
დიდი საჯარისკა ჩამოსული ჯგუფი (დსჯ)		RGB (94.8.58)
ბიბლიური კატეგორია (ბიბ)		RGB (0.0.255)
საკანმკაცრებული ჯგუფი (სკ)		RGB (255.0.0)
საჯარისკატეგორია (საჯ)		RGB (255.255.0)
სასაქონლო კატეგორია (სკ)		RGB (136.135.134)
დამხმარე კატეგორია (დმკ)		RGB (57.57.56)

გვერდი	B-14
მასშტაბი	1:100
ფურც. ზომა	A2 (594 mm X 420 mm)
თარიღი	2026-01-14

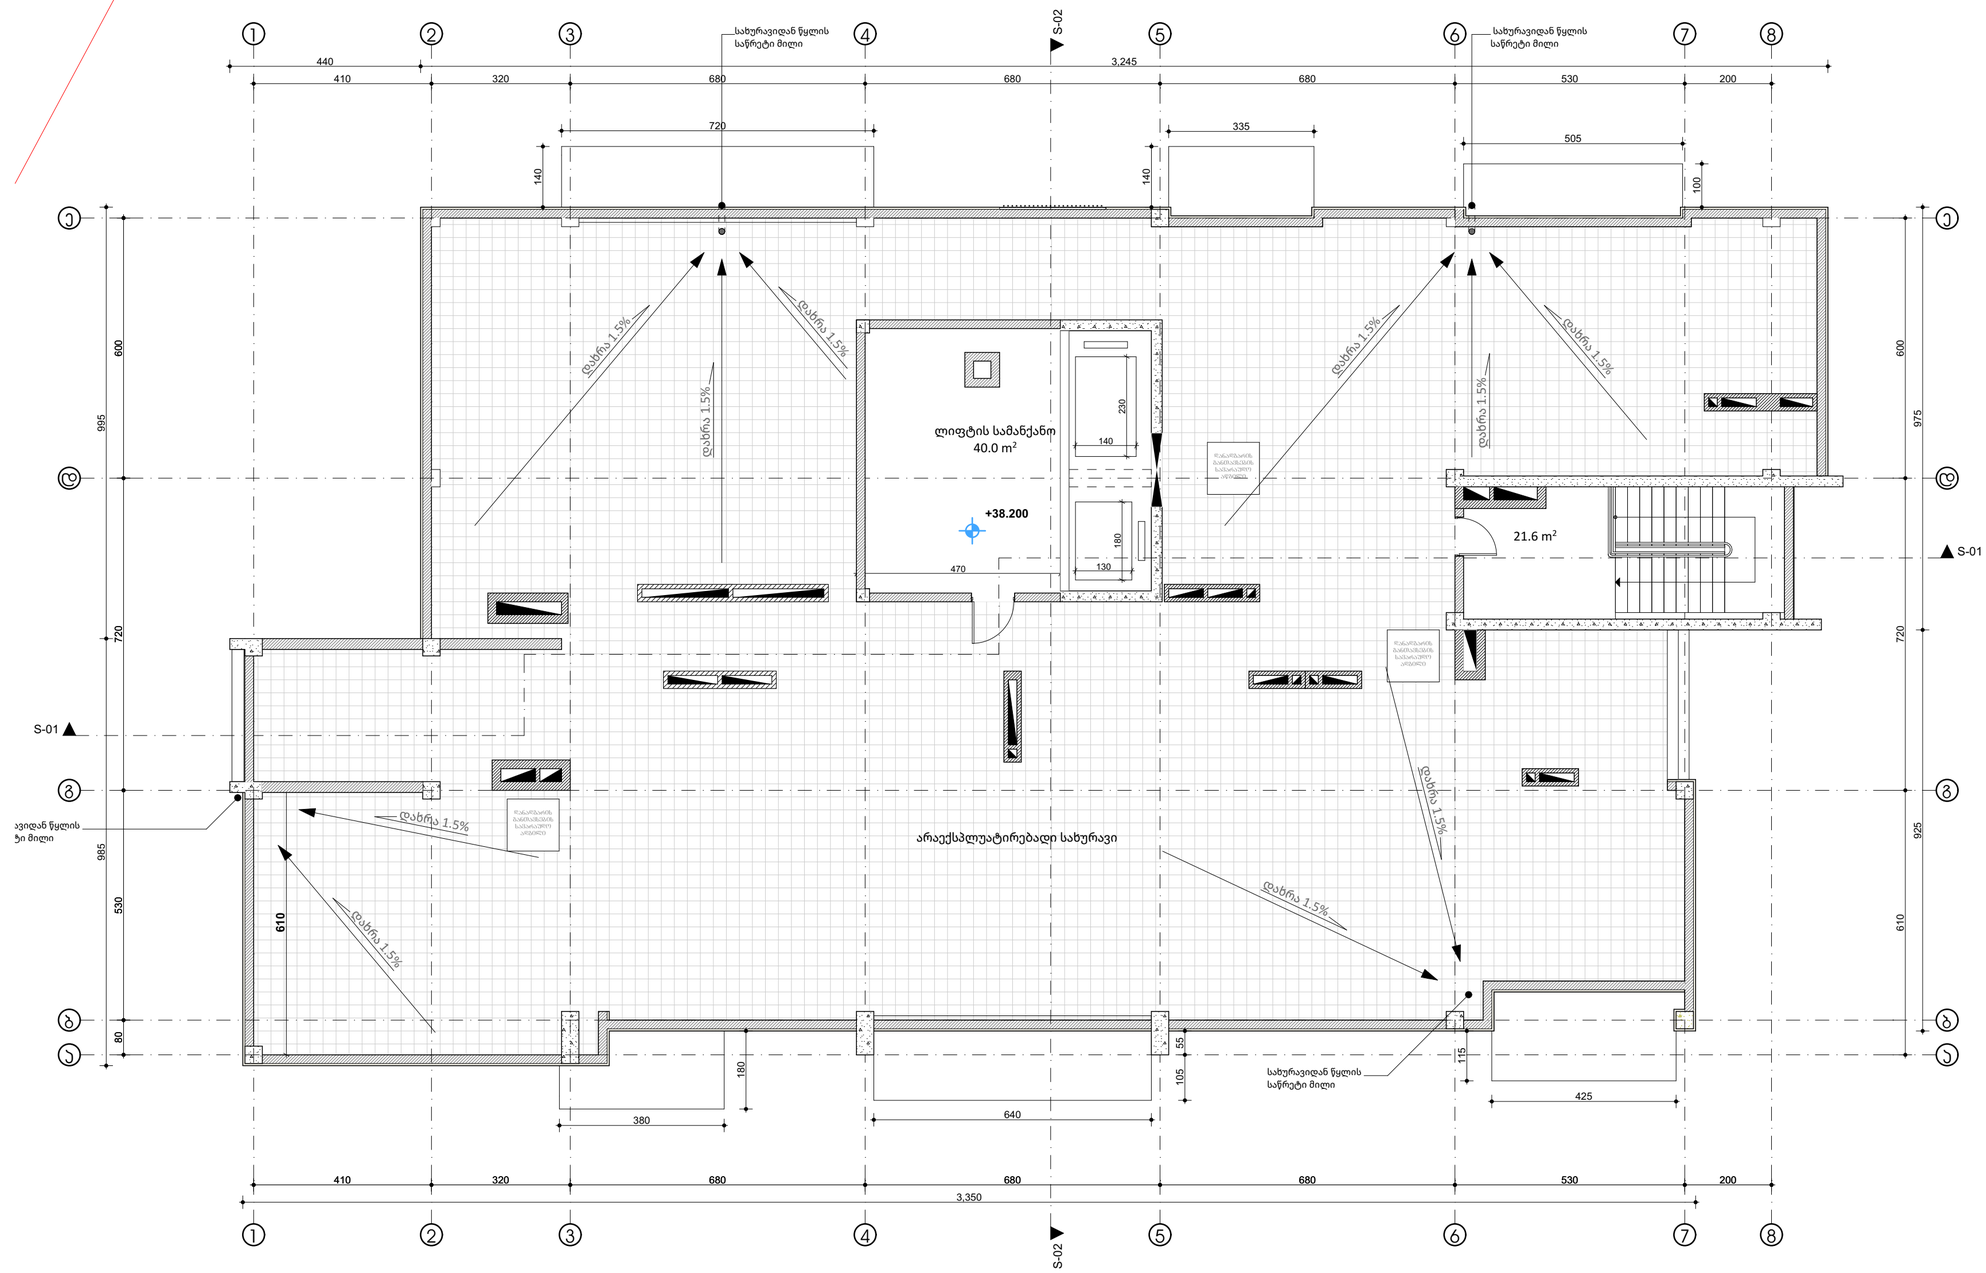

საპროექტო ორგანიზაცია

MA architects

ს.ნ. 404544445

საპროექტო ჯგუფი

ა. მგალობლიშვილი

ა. სულაბერიძე

ლ. ქობულია

მ. სამარღანიშვილი

დამკვეთი

შპს "გრინლაიფ-Greenlife"

ს.ნ. 417881215

ობიექტის მისამართი

დასახელება

დადგენილება #41

სახურავი - ნიმნული 38.20

კონსტრუქციის ტიპი (601 ცხრილი)	
მენობის ელემენტები	I-B ტიპი
ძირითადი კონსტრუქციული ჩარჩო	2 სთ.
მზიდი კედლები გარე მიდა	2 სთ. 2 სთ.
არამზიდი კედლები და ტიხრები გარე	602 ცხრილი
არამზიდი კედლები და ტიხრები შიდა	0 სთ.
იატაკის კონსტრუქცია და არაძირითადი ნაწილები	2 სთ.
სახურავის კონსტრუქცია და არაძირითადი ნაწილები	1 სთ.

სახანძრო სიმბოლოს აღმნიშვნელი	
	სახანძრო მილღვარი
	წყლის დასალევი მაღრევანი
	სახანძრო მისაერთებელი
	ხელის ცეცხლმაქრი
	ხელით სამართავი სახანძრო განგაშის ფილაკი
	დამკვეთებულთა შეტყობინების სისტემა
	ორმხრივი კავშირის სისტემა
	ქვამლის ავტომატური აღმომჩენი
	ქვამლის მორეაგირე მაუწყებელი
	ავტომაშუეთი სისტემა
	ავტონომიური სისტემა
	ავარიული განათება
	საევარიო განათება
	ჰაერის დაწნევის სისტემა
	მშვანიერი განიავება
	ხმოვანი განგაშის სისტემა
	სახანძრო ჰიდრანტი
	მიკროავტობუსის პარკინგთან მისასვლელი გასასვლელი ნიშანი
	საორთლის ამოსავნობი ნიშანი
	ნიშანი საავნებო ვითარებაში ფართობის გამოყენების შესახებ
	თავშესაფრის ფართობის ნიშანი
	გასასვლელის ნიშანი ბრაილით
	გასასვლელის აღმნიშვნელი განათებული ნიშანი

პირობითი ნიშნები

დაკავებულობის დატვირთვის გრაფა:




- გასასვლელამდე საუალი მანძილი
- გასასვლელებს შორის დაცილება
- 3 საათიანი ცეცხლმედეგობა
- 2 საათიანი ცეცხლმედეგობა
- 1 საათიანი ცეცხლმედეგობა
- სახანძრო სახელო
- კარის ცეცხლმედეგობა


დაკავებულობის კვადრი	დაკავებულობის კვადრის აღნიშვნა	ტერის კოდი
ოთხების კვადრი (ოთ)		RGB (34.139.34)
სამნიანი კვადრი (სმ)		RGB (79.12.187)
საგანმანათლებლო კვადრი (სგ)		RGB (245.99.20)
სამრეკლო კვადრი (სმ)		RGB (160.32.240)
დიდი საერთოების მოსალოდნელი კვადრი (დსმ)		RGB (94.8.58)
ოთხების კვადრი (ოთ)		RGB (0.0.255)
სატმო კვადრი (სტ)		RGB (255.0.0)
საერთოსტელო კვადრი (სტ)		RGB (255.255.0)
სასმყობო კვადრი (სმ)		RGB (136.135.134)
დამხმარე კვადრი (დმ)		RGB (57.57.56)


გვერდი	B-15
მასშტაბი	1:100
ფურც. ზომა	A2 (594 mm X 420 mm)
თარიღი	2026-01-14

"ა" ტიპის ბინა #1 და #17

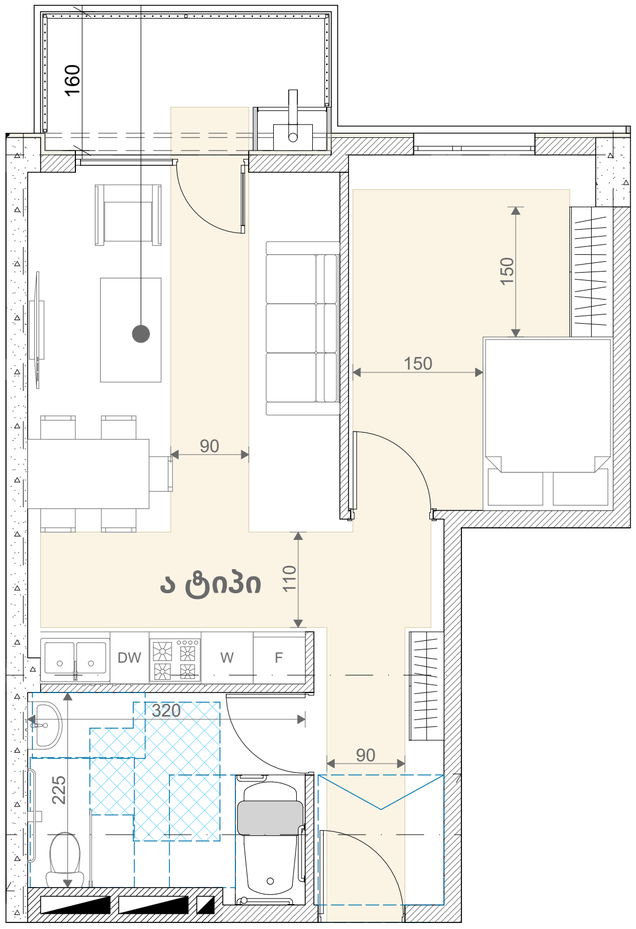

"ა" ტიპის ბინა - დეტალი

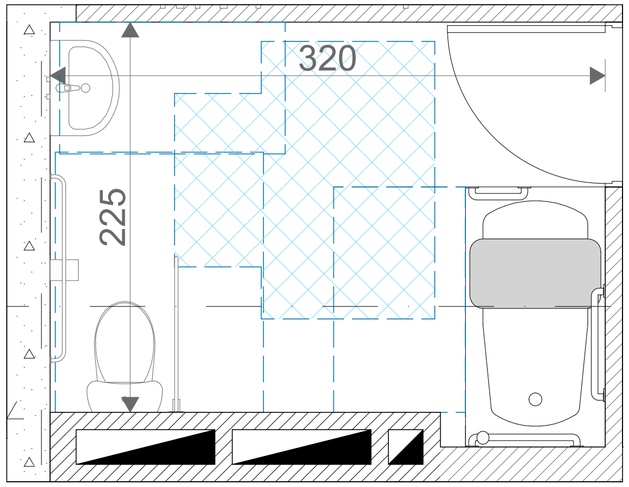

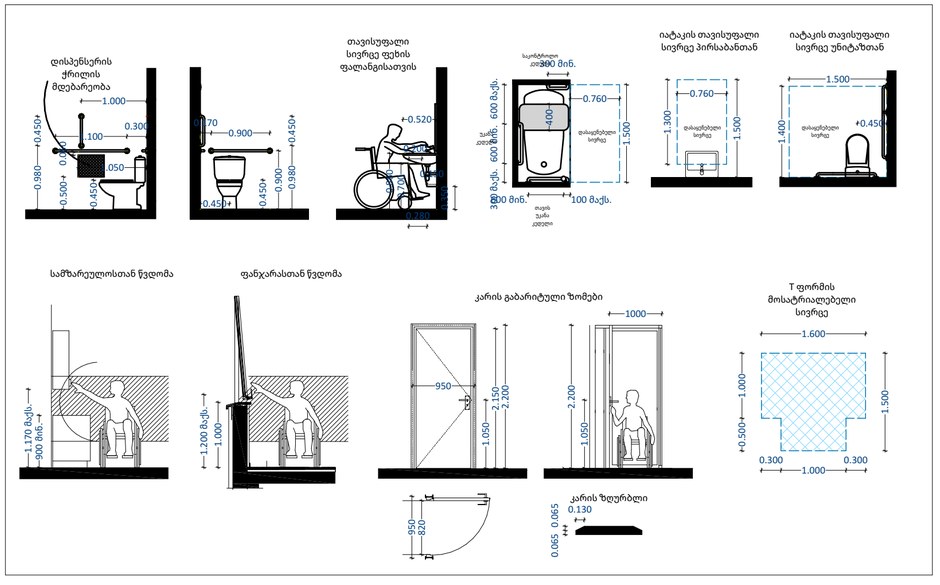

საპროექტო ორგანიზაცია



ს.ნ. 404544445

საპროექტო ჯგუფი

ა. მგალობლიშვილი
ა. სულაბერიძე
ლ. ქობულია
მ. სამარღანიშვილი

დამკვეთი


შპს "გრინლაიფ-Greenlife"
ს.ნ. 417881215

ობიექტის მისამართი

დასახელება

მისაწვდომობის სქემები

ა ტიპის ბინა

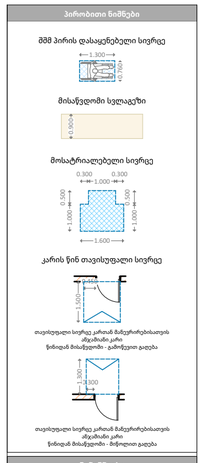

შენიშვნები

1. ნახაზი მომზადებული მისაწვდომობის სტანდარტების მიხედვით.

2. ზომები მოცემულია სანტიმეტრებში.

3. იატაკის ზედაპირები მოეწყობა ისე, რომ იქნება მდგრადი, მყარი და არასრიალა.

4. განათების სამართავები ელექტრო გამანაწილებლები ელექტრო ჩამრთველები და დენსართები ტემპერატურის მარეგულირებლები მოწყობილობების სამართავები წყალსადენი სისტემის მოწყობილობების მარეგულირებლები და დამცავი და ორმხრივი საკომუნიკაციო სისტემების სამართავები "ა" ტიპის ერთეულში მოეწყობა სტანდარტის 309-ე ქვეთავის მიხაბამისად.

5. სინათლის ჩამრთველები ელექტრო ჩამრთველები დენსართები ტემპერატურის მარეგულირებლები ელექტრო გამანაწილებლები და

გვერდი	C-2
მასშტაბი	1:50, 1:25, 1:66.67
ფურც. ზომა	A2 (594 mm X 420 mm)
თარიღი	2026-01-14

საწყობი	
ფართობი:	15.3 მ²

ავტოსადგომი	
ფართობი:	21.1 მ²

ავტოსადგომი	
ფართობი:	19.7 მ²

საწყობი	
ფართობი:	23.8 მ²

ავტოსადგომი	
ფართობი:	430.6 მ²

N-1 N-2 N-3 N-4 N-5 N-6 N-7 N-8 N-9 N-10 N-11 N-12 N-13 N-14 N-15 N-16 N-17 N-18

მიკროავტობუსი

-3.200

S-01 S-02

წყალშემკრები

R 3.500
მოხვევის შიდა რადიუსი

ავტოსადგომის
შესასვლელი

R 7.000
მოხვევის გარე რად

ღიობი 100X30 სმ.
ვენტილაციისთვის

საავენტილაციო არხი

ამწოვი ვენტილატორი

ცხაური ვენტილაციისთვის

საპროექტო ორგანიზაცია

4MA architects

ს.ნ. 404544445

საპროექტო ჯგუფი

ა. მგალობლიშვილი
ა. სულაბერიძე
ლ. ქობულია
მ. სამარღანიშვილი

დამკვეთი

შპს "გრინლაიფ-Greenlife"
ს.ნ. 417881215

ობიექტის მისამართი

დასახელება

მისაწვდომობის სქემები

სარდაფის გეგმა -3,00 ნიშნულზე

პირობითი ნიშნები

შშმ პირის დასაყენებელი სივრცე

მისაწვდომი სვლაკუთხი

მოსატრიალებელი სივრცე

კარის წინ თავისუფალი სივრცე

თავისუფალი სივრცე კარიან მაბრუნირებასთან ანკუმასთან კარი წინიდან მისაწვდომია - გამოწეული გადება

თავისუფალი სივრცე კარიან მაბრუნირებასთან ანკუმასთან კარი წინიდან მისაწვდომია - მიწერილი გადება

შენიშვნები

1. ნახაზი მომზადებული მისაწვდომობის სტანდარტების მიხედვით.

2. ზომები მოცემულია სანტიმეტრებში.

3. იატაკის ზედაპირები მოეწყობა ისე, რომ იქნება მდგრადი, მყარი და არასრიალა.

4. განათების სამართავები ელექტრო განაწილებლები ელექტრო ჩამრთველები და დენსართები ტემპერატურის მარეგულირებლები მოწყობილობების სამართავები წყალსადენი სისტემის მოწყობილობების მარეგულირებლები და დამცავი და ორმხრივი საკომუნიკაციო სისტემების სამართავები "ა" ტიპის ერთეულში მოეწყობა სტანდარტის 309-ე ქვეთავის შესაბამისად.

5. სინათლის ჩამრთველები ელექტრო ჩამრთველები დენსართები ტემპერატურის მარეგულირებლები ელექტრო გამანაწილებლები და

გვერდი	C-3
მასშტაბი	1:100
ფურც. ზომა	A2 (594 mm X 420 mm)
თარიღი	2026-01-14

საპროექტო ორგანიზაცია

MA architects

ს.ნ. 404544445

საპროექტო ჯგუფი

ა. მგალობლიშვილი
ა. სულაბერიძე
ლ. ქობულია
მ. სამარღანიშვილი

დამკვეთი


შპს "გრინლაიფ-Greenlife"
ს.ნ. 417881215

ობიექტის მისამართი

დასახელება

მისაწვდომობის სქემები

სართული 1 - 0,00 ნიშნულზე

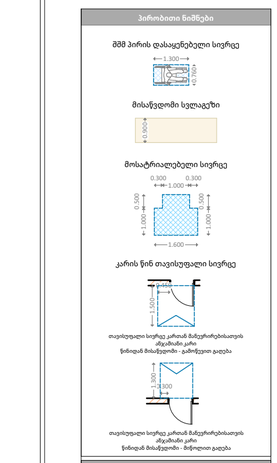

შენიშვნები

1. ნახაზი მომზადებული მისაწვდომობის სტანდარტების მიხედვით.

2. ზომები მოცემულია სანტიმეტრებში.

3. იატაკის ზედაპირები მოწყობა ისე, რომ იქნება მდგრადი, მყარი და არასრიალა.

4. განათების სამართავები ელექტრო გამანაწილებლები ელექტრო ჩამრთველები და ღილსართები ტემპერატურის მარეგულირებები მოწყობილობების სამართავები წყალსადენი სისტემის მოწყობილობების მარეგულირებლები და დამცავი და ორმხრივი საკომუნიკაციო სისტემების სამართავები "ა" ტიპის ეროვნული მოწყობა სტანდარტის 309-ე ქვეთავის შესაბამისად.

5. სინათლის ჩამრთველები ელექტრო ჩამრთველები ღილსართები ტემპერატურის მარეგულირებლები ელექტრო გამანაწილებლები და


გვერდი	C-4
მასშტაბი	1:100
ფურც. ზომა	A2 (594 mm X 420 mm)
თარიღი	2026-01-14

ბინა N 7	
მიდა ფართი:	55.3 მ²
საზაფხულო ფართი:	5.5 მ²
სულ:	60.8 მ²

ბინა N 8	
მიდა ფართი:	49.0 მ²
საზაფხულო ფართი:	5.7 მ²
სულ:	54.7 მ²

ბინა N 1	
მიდა ფართი:	48.1 მ²
საზაფხულო ფართი:	5.3 მ²
სულ:	53.4 მ²

ბინა N 2	
მიდა ფართი:	50.5 მ²
საზაფხულო ფართი:	6.0 მ²
სულ:	56.5 მ²

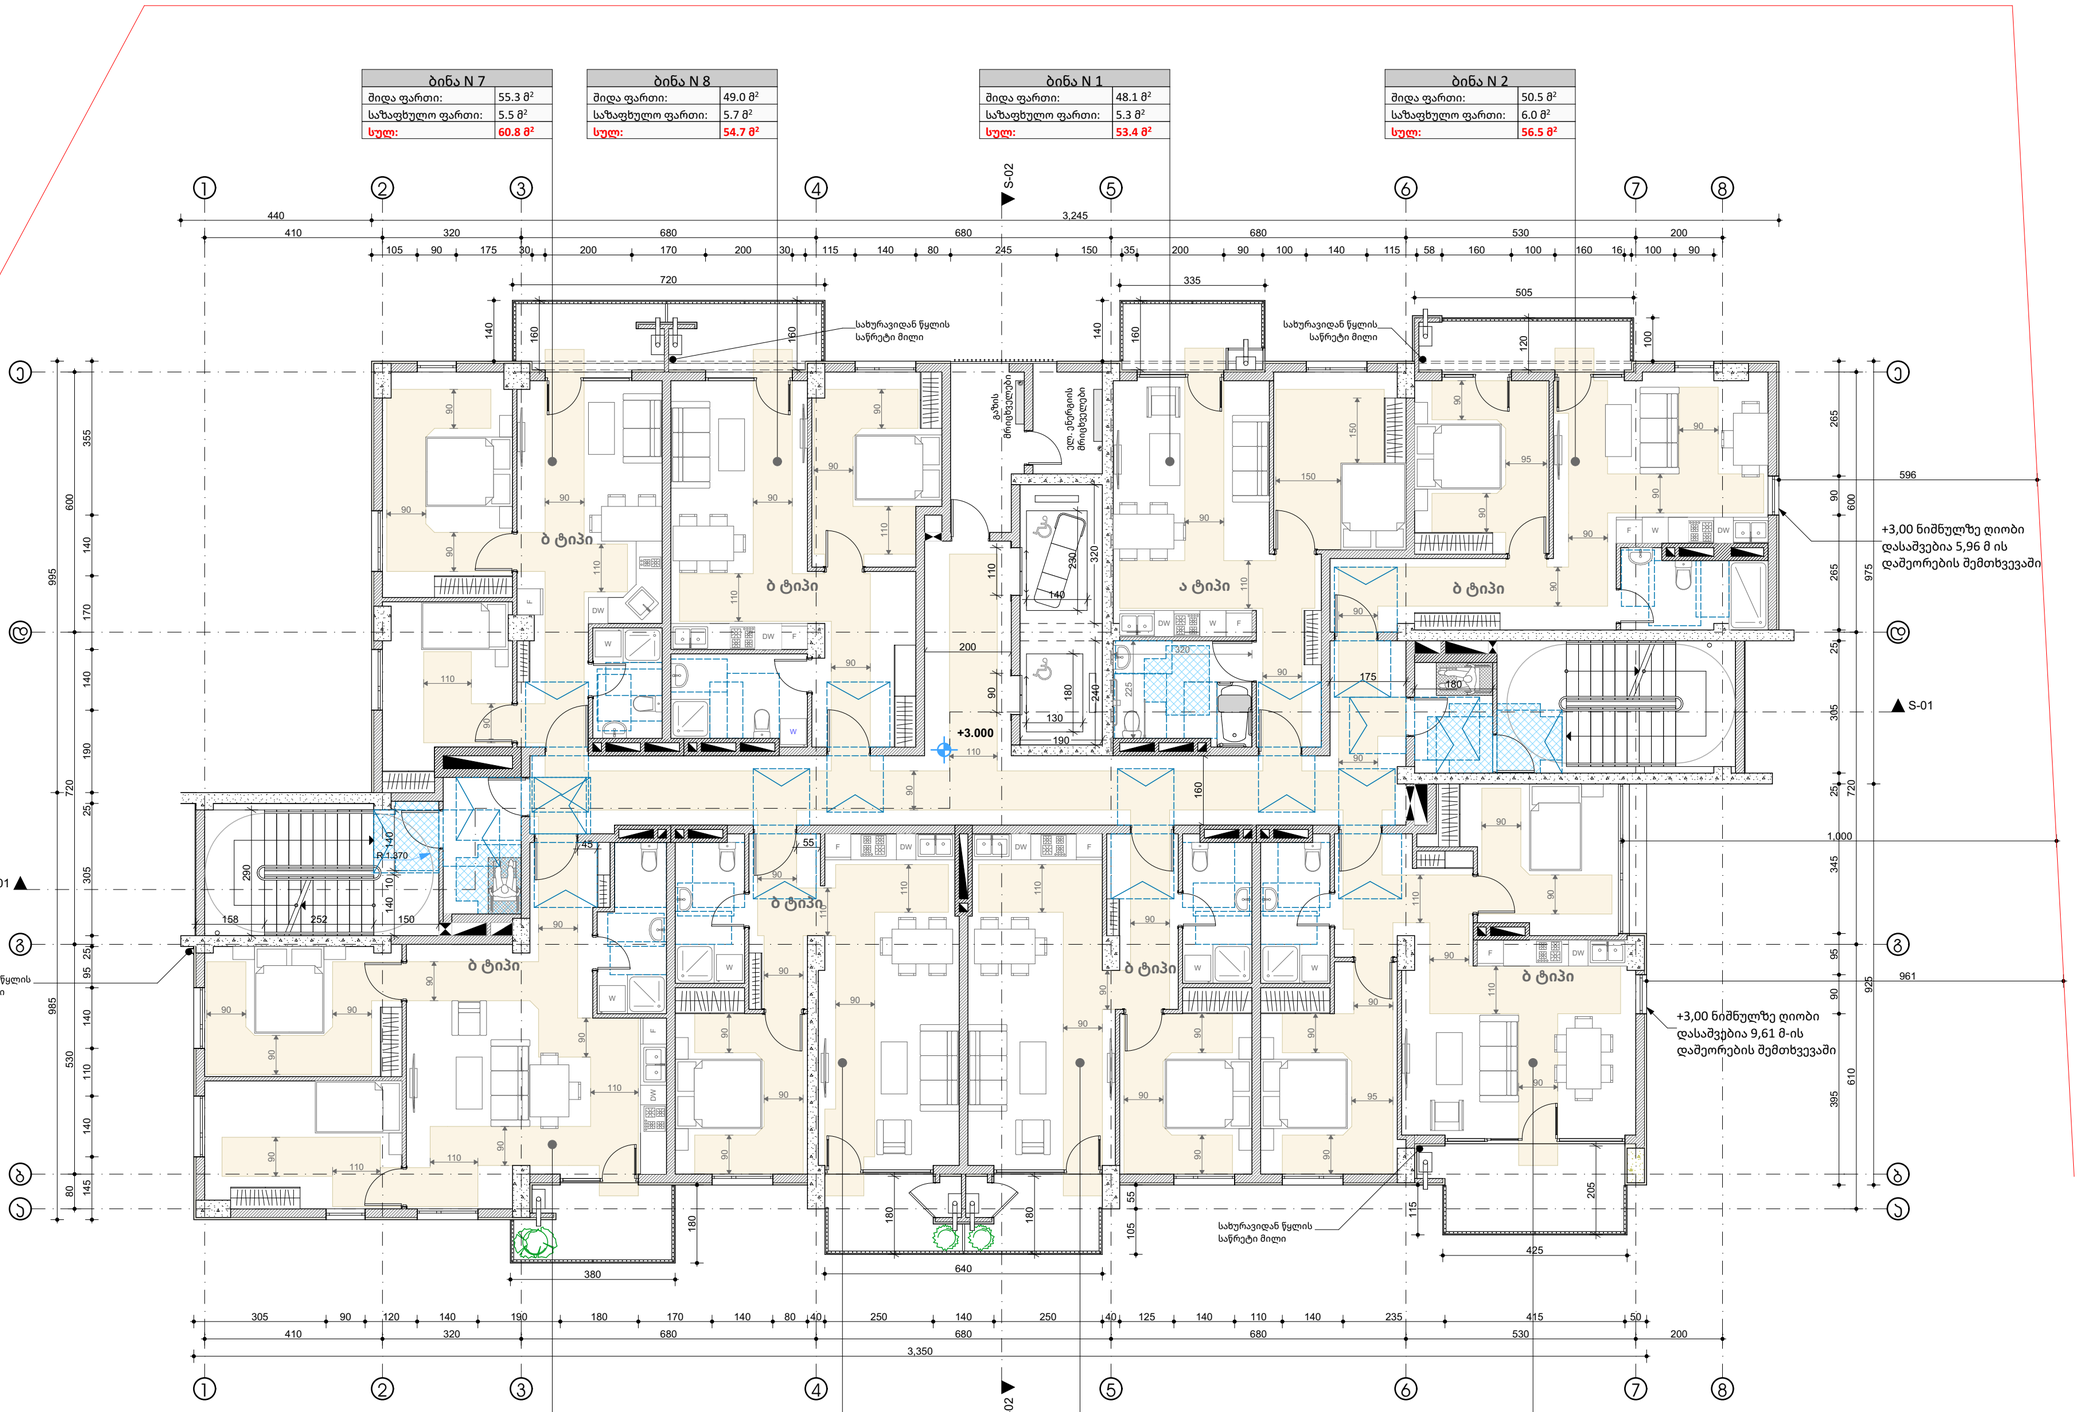

ბინა N 6	
მიდა ფართი:	68.9 მ²
საზაფხულო ფართი:	6.4 მ²
სულ:	75.3 მ²

ბინა N 5	
მიდა ფართი:	48.8 მ²
საზაფხულო ფართი:	5.7 მ²
სულ:	54.5 მ²

ბინა N 4	
მიდა ფართი:	50.0 მ²
საზაფხულო ფართი:	5.7 მ²
სულ:	55.7 მ²

ბინა N 3	
მიდა ფართი:	66.2 მ²
საზაფხულო ფართი:	9.2 მ²
სულ:	75.4 მ²

საპროექტო ორგანიზაცია

MA architects

ს.ნ. 404544445

საპროექტო ჯგუფი

ა. მგალობლიშვილი
ა. სულაბერიძე
ლ. ქობულია
მ. სამარღანიშვილი

დამკვეთი

შპს "გრინლაიფ-Greenlife"
ს.ნ. 417881215

ობიექტის მისამართი

დასახელება

მისაწვდომობის სქემები

სართულის 2 - ნიშნული 3.00

პირობითი ნიშნები

შშმ პირის დასაყენებელი სივრცე



მისაწვდომი სველაგზი



მოსატრიალებელი სივრცე



კარის წინ თავისუფალი სივრცე



თავისუფალი სივრცე კარიან მაგრუნარებისათვის ამცილობანი კარი
წინიდან მისაწვდომი - მიმოლი გაღება

თავისუფალი სივრცე კარიან მაგრუნარებისათვის ამცილობანი კარი
წინიდან მისაწვდომი - მიმოლი გაღება

შენიშვნები

1. ნახაზი მომზადებული მისაწვდომობის სტანდარტების მიხედვით.

2. ზომები მოცემულია სანტიმეტრებში.

3. იატაკის ზედაპირები მოეწყობა ისე, რომ იქნება მდგრადი, მყარი და არასრიალა.

4. განათების სამართავები ელექტრო განანაწილებელი ელექტრო ჩამრთველები და დენსართები ტემპერატურის მარეგულირებლები მოწყობილობების სამართავები წყალსადენი სისტემის მოწყობილობების მარეგულირებლები და დამცავი და ორმხრივი საკომუნიკაციო სისტემების სამართავები "ა" ტიპის ერთეულში მოეწყობა სტანდარტის 309-ე ქვეთავის შესაბამისად.


5. სინათლის ჩამრთველები ელექტრო ჩამრთველები დენსართები ტემპერატურის მარეგულირებლები ელექტრო განანაწილებლები და

გვერდი	C-5
მასშტაბი	1:100
ფურც. ზომა	A2 (594 mm X 420 mm)
თარიღი	2026-01-14

ბინა N 15	
მიდა ფართი:	55.3 მ²
საზაფხულო ფართი:	5.5 მ²
სულ:	60.8 მ²

ბინა N 16	
მიდა ფართი:	49.0 მ²
საზაფხულო ფართი:	5.7 მ²
სულ:	54.7 მ²

ბინა N 9-10	
მიდა ფართი:	100.1 მ²
საზაფხულო ფართი:	11.3 მ²
სულ:	111.4 მ²

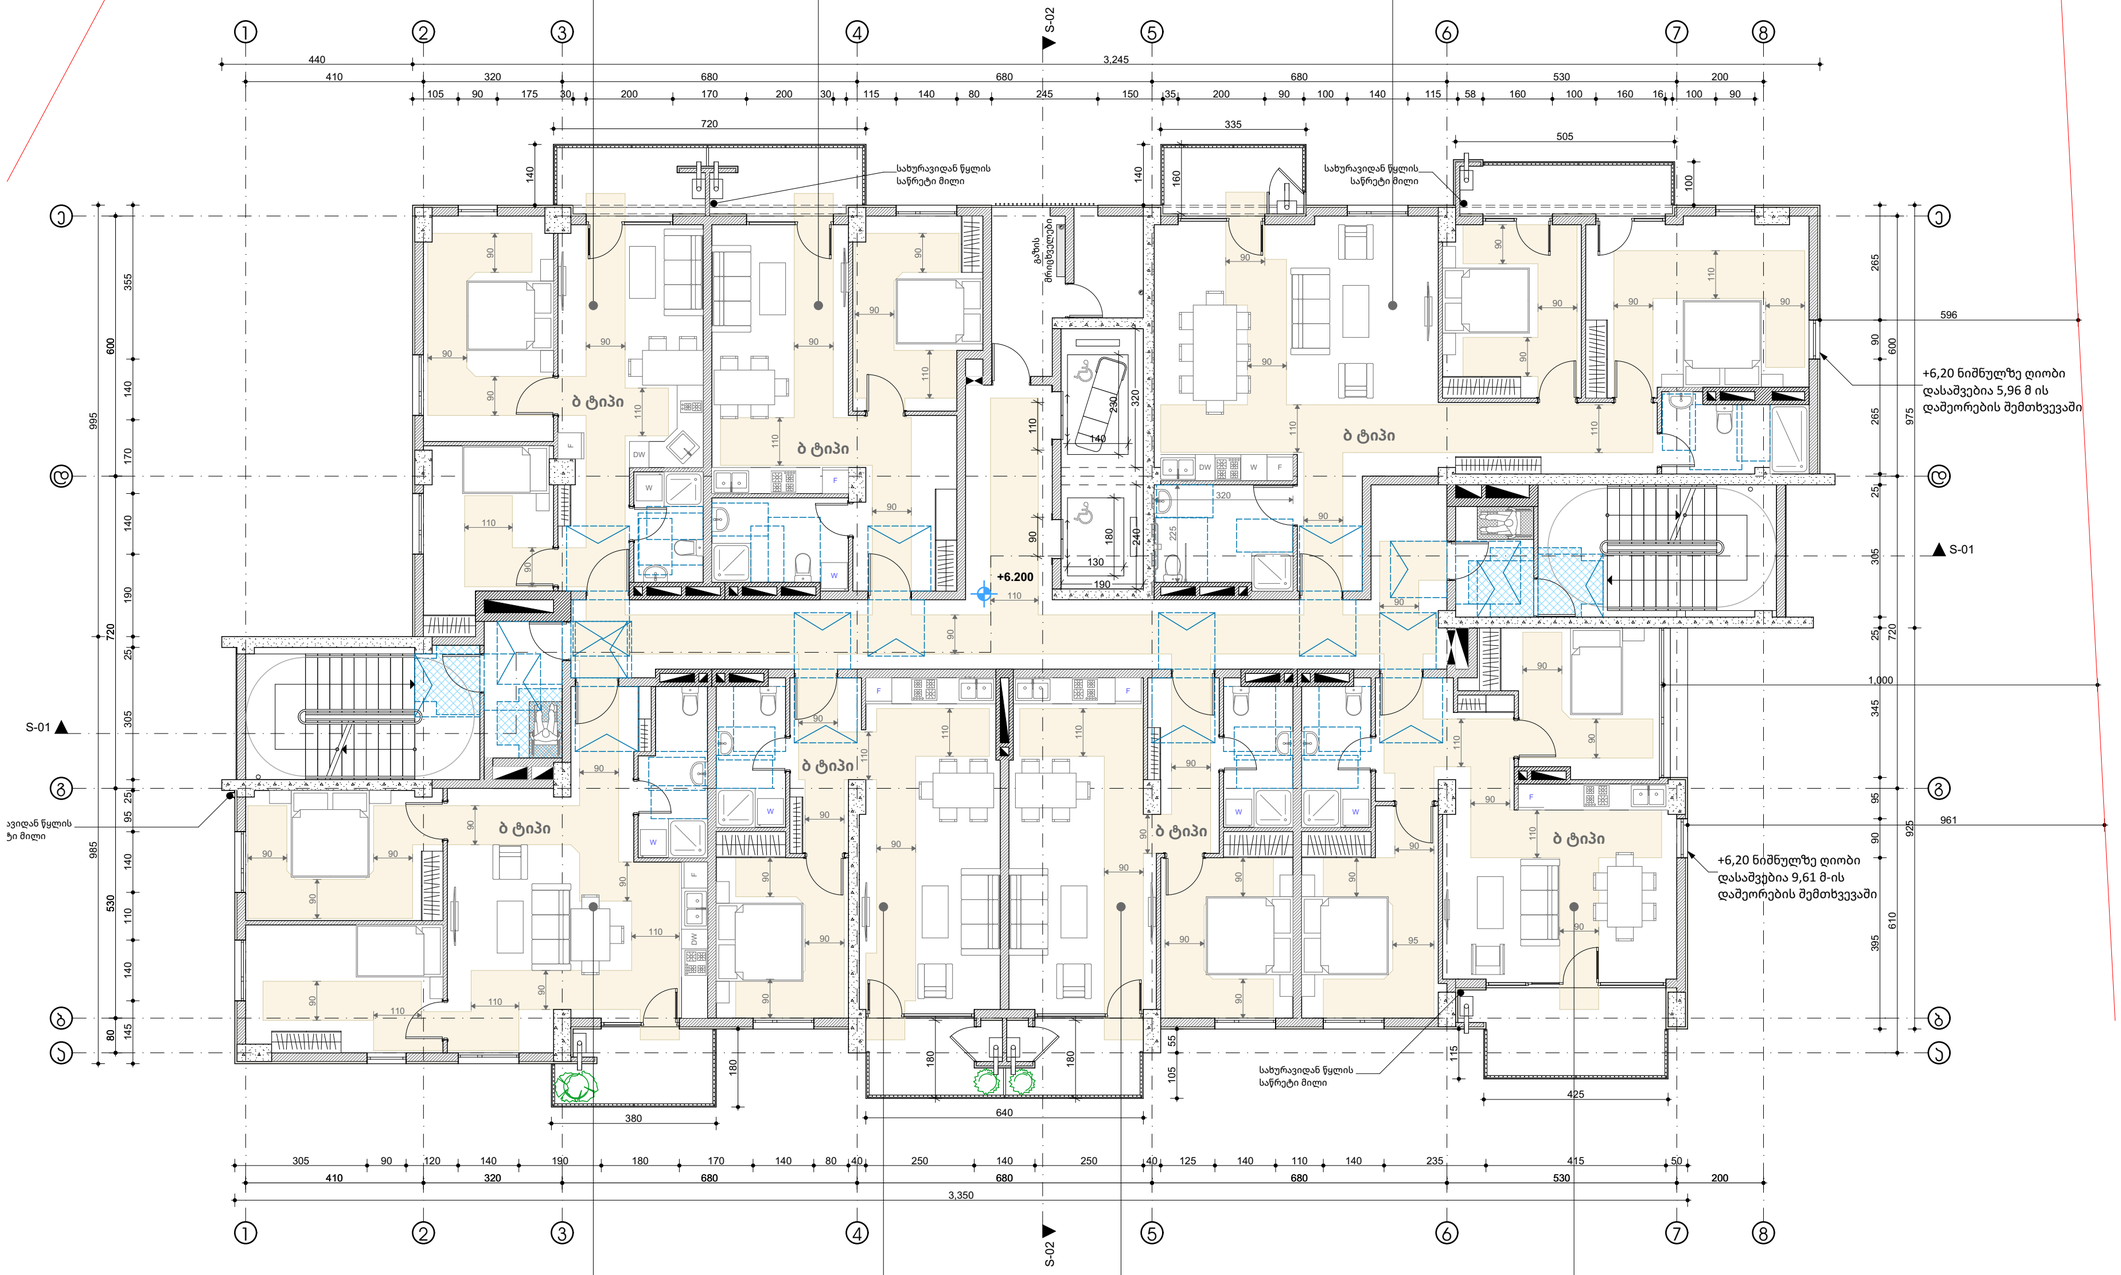

ბინა N 14	
მიდა ფართი:	68.9 მ²
საზაფხულო ფართი:	6.4 მ²
სულ:	75.3 მ²

ბინა N 13	
მიდა ფართი:	48.8 მ²
საზაფხულო ფართი:	5.7 მ²
სულ:	54.5 მ²

ბინა N 12	
მიდა ფართი:	50.0 მ²
საზაფხულო ფართი:	5.7 მ²
სულ:	55.7 მ²

ბინა N 11	
მიდა ფართი:	66.2 მ²
საზაფხულო ფართი:	9.2 მ²
სულ:	75.4 მ²

საპროექტო ორგანიზაცია

MA architects

ს.ნ. 404544445

საპროექტო ჯგუფი

ა. მგალობლიშვილი
ა. სულაბერიძე
ლ. ქობულია
მ. სამარღანიშვილი

დამკვეთი

შპს "გრინლაიფ-Greenlife"
ს.ნ. 417881215

ობიექტის მისამართი

დასახელება

მისაწვდომობის სქემები

სართული 3 - ნიშნული 6.20

პირობითი ნიშნები

შშმ პირის დასაყენებელი სივრცე

მისაწვდომი სვლაკუთხი

მოსატრიალებელი სივრცე

კარის წინ თავისუფალი სივრცე

თავისუფალი სივრცე კარიან მარეგულირებლიანის ამცილებლი კარი წინიდან მისაწვდომი - გარეშეთი გაღება

თავისუფალი სივრცე კარიან მარეგულირებლიანის ამცილებლი კარი წინიდან მისაწვდომი - შიგნითი გაღება

შენიშვნები

1. ნახაზი მოშზადებული მისაწვდომობის სტანდარტების მიხედვით.

2. ზომები მოცემულია სანტიმეტრებში.

3. იატაკის ზედაპირები მოეწყობა ისე, რომ იქნება მდგრადი, მყარი და არასრიალა.

4. განათების სამართავები ელექტრო გამანაწილებლები ელექტრო ჩამრთველები და ღილსართები ტექნიკრატურის მარეგულირებლები მოწყობილობების სამართავები წყალსადენი სისტემის მოწყობილობების მარეგულირებლები და დამავი და ორმხრივი სკორმუნაციო სისტემების სამართავები "ა" ტიპის ეროთულში მოეწყობა სტანდარტის 309-ე ქვეთავის მესაბამისად.

5. სინათლის ჩამრთველები ელექტრო ჩამრთველები ღილსართები ტექნიკრატურის მარეგულირებლები ელექტრო გამანაწილებლები და


გვერდი	C-6
მასშტაბი	1:100
ფურც. ზომა	A2 (594 mm X 420 mm)
თარიღი	2026-01-14

ბინა N23	
მიდა ფართი:	55.3 მ²
საზაფხულო ფართი:	5.5 მ²
სულ:	60.8 მ²

ბინა N24	
მიდა ფართი:	49.0 მ²
საზაფხულო ფართი:	5.7 მ²
სულ:	54.7 მ²

ბინა N17	
მიდა ფართი:	48.1 მ²
საზაფხულო ფართი:	5.3 მ²
სულ:	53.4 მ²

ბინა N18	
მიდა ფართი:	50.5 მ²
საზაფხულო ფართი:	6.0 მ²
სულ:	56.5 მ²

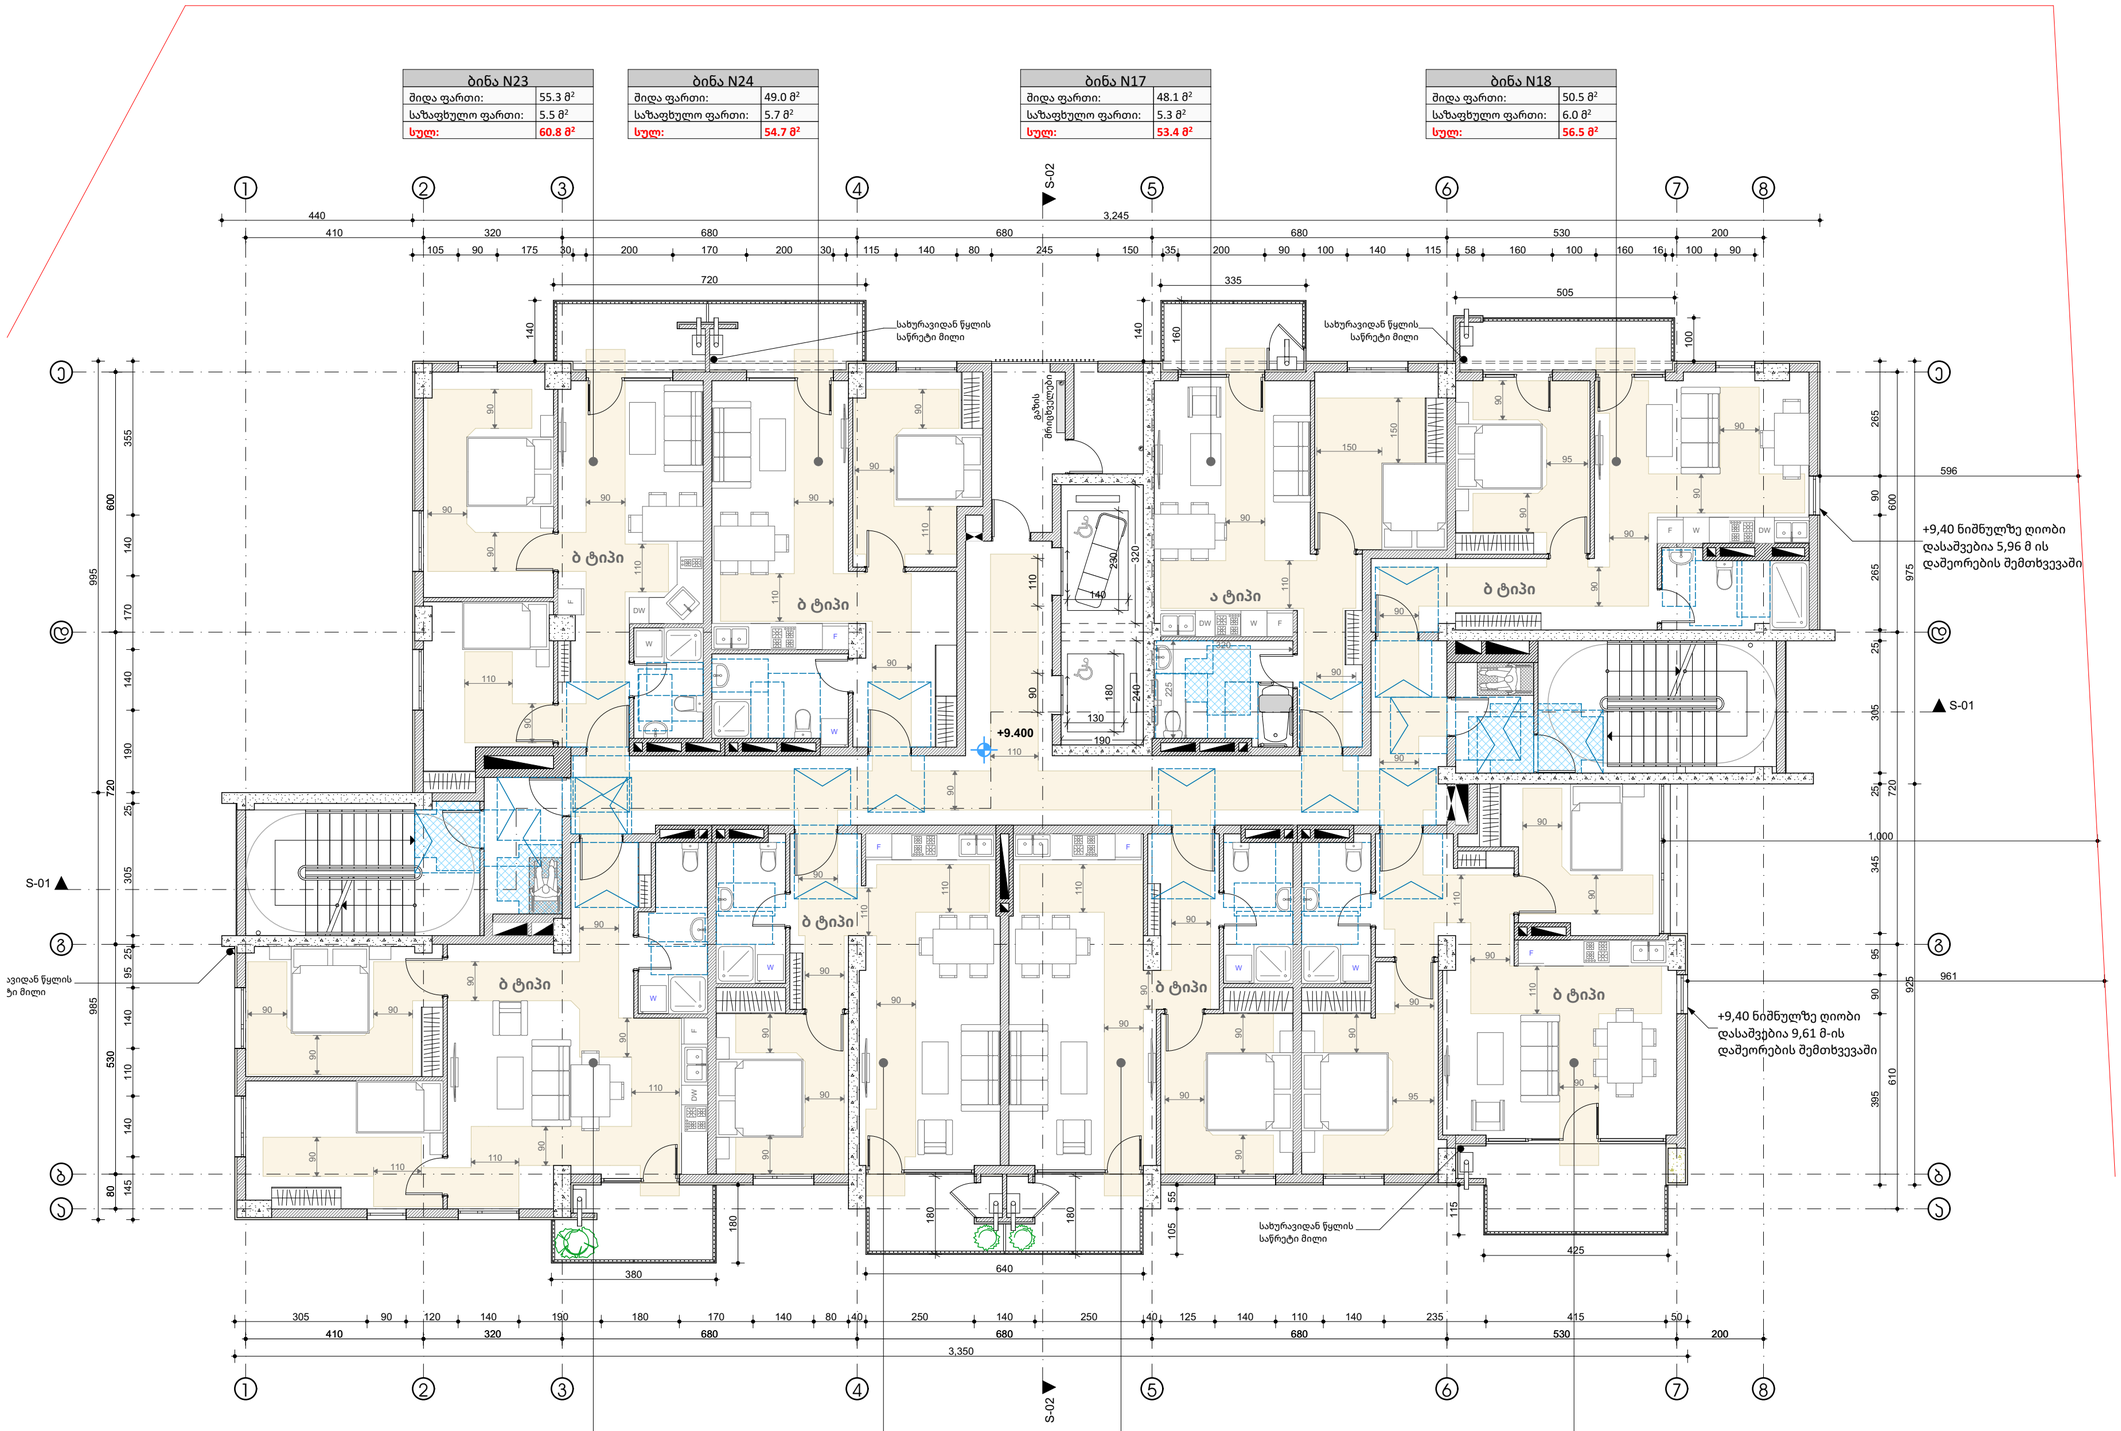

ბინა N22	
მიდა ფართი:	68.9 მ²
საზაფხულო ფართი:	6.4 მ²
სულ:	75.3 მ²

ბინა N21	
მიდა ფართი:	48.8 მ²
საზაფხულო ფართი:	5.7 მ²
სულ:	54.5 მ²

ბინა N20	
მიდა ფართი:	50.0 მ²
საზაფხულო ფართი:	5.7 მ²
სულ:	55.7 მ²

ბინა N19	
მიდა ფართი:	66.2 მ²
საზაფხულო ფართი:	9.2 მ²
სულ:	75.4 მ²

საპროექტო ორგანიზაცია

MA architects

ს.ნ. 404544445

საპროექტო ჯგუფი

ა. მგალობლიშვილი
ა. სულაბერიძე
ლ. ქობულია
მ. სამარღანიშვილი

დამკვეთი


შპს "გრინლაიფ-Greenlife"
ს.ნ. 417881215

ობიექტის მისამართი

დასახელება

მისაწვდომობის სქემები

სართული 4 - ნიშნული 9.40

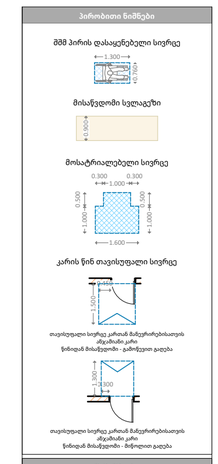

შენიშვნები

1. ნახაზი მომზადებული მისაწვდომობის სტანდარტების მიხედვით.

2. ზომები მოცემულია სანტიმეტრებში.

3. იატაკის ზედაპირები მოეწყობა ისე, რომ იქნება მდგრადი, მყარი და არასრიალა.

4. განათების სამართავები ელექტრო გამანაწილებლები ელექტრო ჩამრთველები და ღილსართები ტექნიკურის მარეგულირებლები მოწყობილობების სამართავები წყალსადენი სისტემის მოწყობილობების მარეგულირებლები და დამაგები და ორმხრივი საკომუნიკაციო სისტემების სამართავები "ა" ტიპის ეროთულში მოეწყობა სტანდარტის 309-ე ქვეთავის შესაბამისად.

5. სინათლის ჩამრთველები ელექტრო ჩამრთველები ღილსართები ტექნიკურის მარეგულირებლები ელექტრო გამანაწილებლები და


გვერდი	C-7
მასშტაბი	1:100
ფურც. ზომა	A2 (594 mm X 420 mm)
თარიღი	2026-01-14

ბინა N31	
მიდა ფართი:	55.3 მ²
საზაფხულო ფართი:	5.5 მ²
სულ:	60.8 მ²

ბინა N32	
მიდა ფართი:	49.0 მ²
საზაფხულო ფართი:	5.7 მ²
სულ:	54.7 მ²

ბინა N25	
მიდა ფართი:	48.1 მ²
საზაფხულო ფართი:	5.3 მ²
სულ:	53.4 მ²

ბინა N26	
მიდა ფართი:	50.5 მ²
საზაფხულო ფართი:	6.0 მ²
სულ:	56.5 მ²

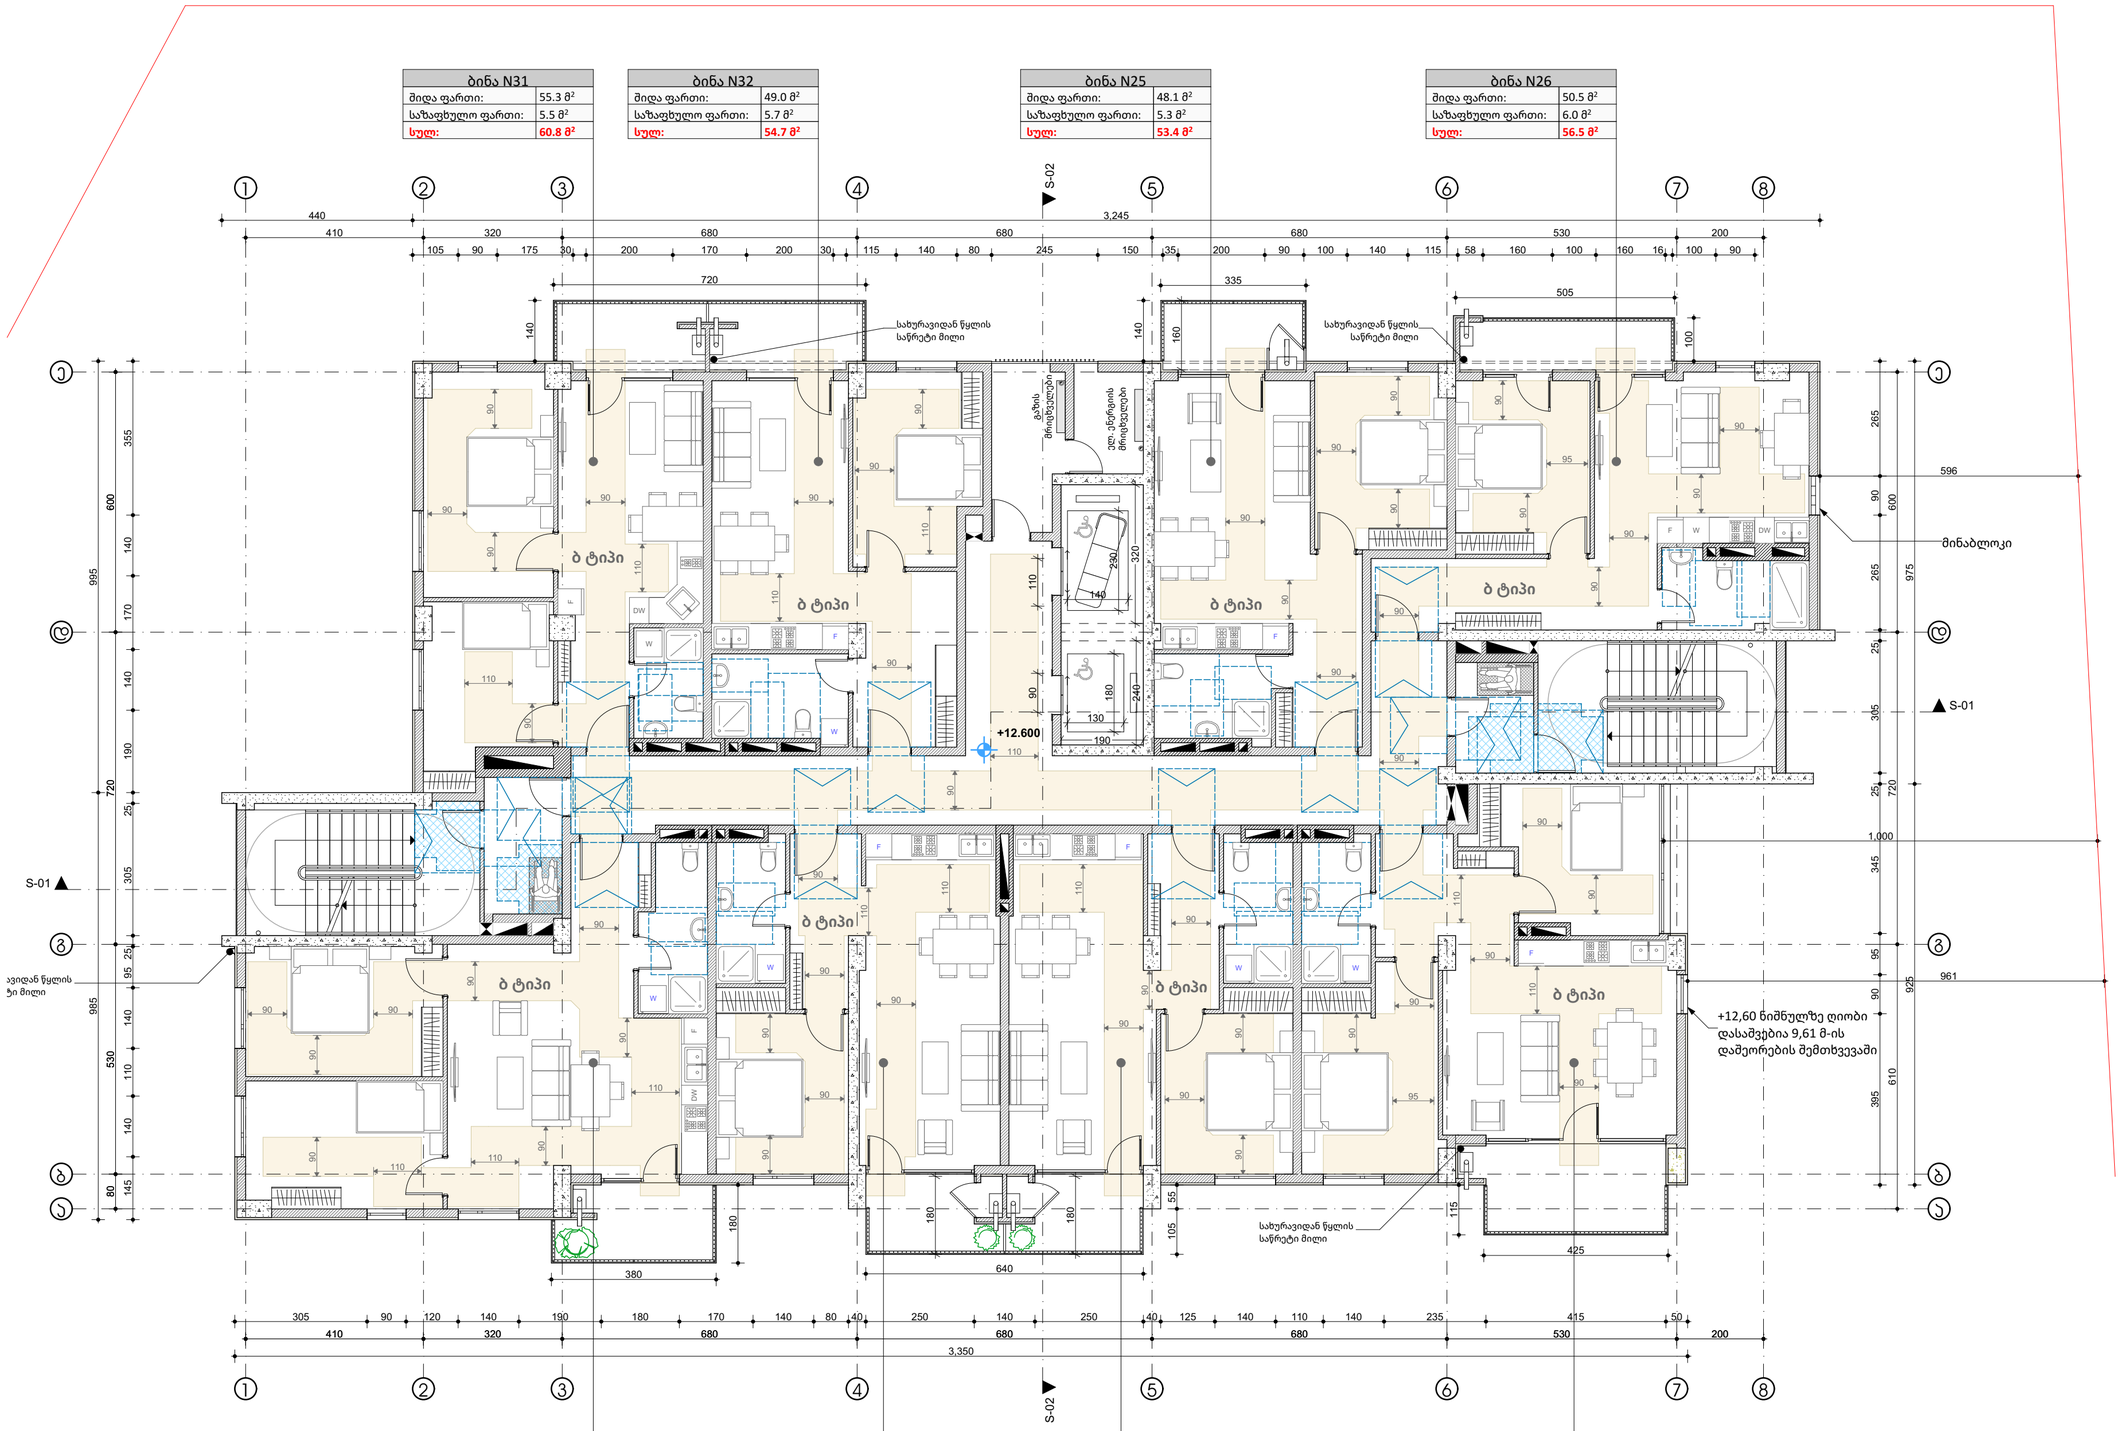

ბინა N30	
მიდა ფართი:	68.9 მ²
საზაფხულო ფართი:	6.4 მ²
სულ:	75.3 მ²

ბინა N29	
მიდა ფართი:	48.8 მ²
საზაფხულო ფართი:	5.7 მ²
სულ:	54.5 მ²

ბინა N28	
მიდა ფართი:	50.0 მ²
საზაფხულო ფართი:	5.7 მ²
სულ:	55.7 მ²

ბინა N27	
მიდა ფართი:	66.2 მ²
საზაფხულო ფართი:	9.2 მ²
სულ:	75.4 მ²

საპროექტო ორგანიზაცია

MA architects

ს.ნ. 404544445

საპროექტო ჯგუფი

ა. მგალობლიშვილი
ა. სულაბერიძე
ლ. ქობულია
მ. სამარღანიშვილი

დამკვეთი

შპს "გრინლაიფ-Greenlife"
ს.ნ. 417881215

ობიექტის მისამართი

დასახელება

მისაწვდომობის სქემები

სართული 5 - ნიშნული 12.60


პირობითი ნიშნები

შშმ პირის დასაყენებელი სივრცე



მისაწვდომი სვლაკუზი

მოსატრიალებელი სივრცე

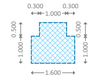

კარის წინ თავისუფალი სივრცე



თავისუფალი სივრცე კარიან მარეგულირებასთან ანგარიშით კარი წინიდან მისაწვდომი - გარეთკენ გაღება



თავისუფალი სივრცე კარიან მარეგულირებასთან ანგარიშით კარი წინიდან მისაწვდომი - შიგნითკენ გაღება

შენიშვნები

1. ნახაზი მომზადებული მისაწვდომობის სტანდარტების მიხედვით.

2. ზომები მოცემულია სანტიმეტრებში.

3. იატაკის ზედაპირები მოწყობა ისე, რომ იქნება მდგრადი, მყარი და არასრიალა.

4. განათების სამართავები ელექტრო გამანაწილებლები ელექტრო ჩამრთველები და ღილსართები ტექნიკრატების მარეგულირებლები მოწყობილობების სამართავები წყალსადენი სისტემის მოწყობილობების მარეგულირებლები და დამცავი და ორმხრივი საკომუნიკაციო სისტემების სამართავები "ა" ტიპის ეროთულში მოწყობა სტანდარტის 309-ე ქვეთავის შესაბამისად.

5. სინათლის ჩამრთველები ელექტრო ჩამრთველები ღილსართები ტექნიკრატების მარეგულირებლები ელექტრო გამანაწილებლები და


გვერდი	C-8
მასშტაბი	1:100
ფურც. ზომა	A2 (594 mm X 420 mm)
თარიღი	2026-01-14

ბინა N39	
მიდა ფართი:	55.5 მ²
საზაფხულო ფართი:	5.5 მ²
სულ:	61.0 მ²

ბინა N40	
მიდა ფართი:	49.2 მ²
საზაფხულო ფართი:	5.7 მ²
სულ:	54.9 მ²

ბინა N33	
მიდა ფართი:	48.2 მ²
საზაფხულო ფართი:	5.3 მ²
სულ:	53.5 მ²

ბინა N34	
მიდა ფართი:	50.5 მ²
საზაფხულო ფართი:	6.0 მ²
სულ:	56.5 მ²

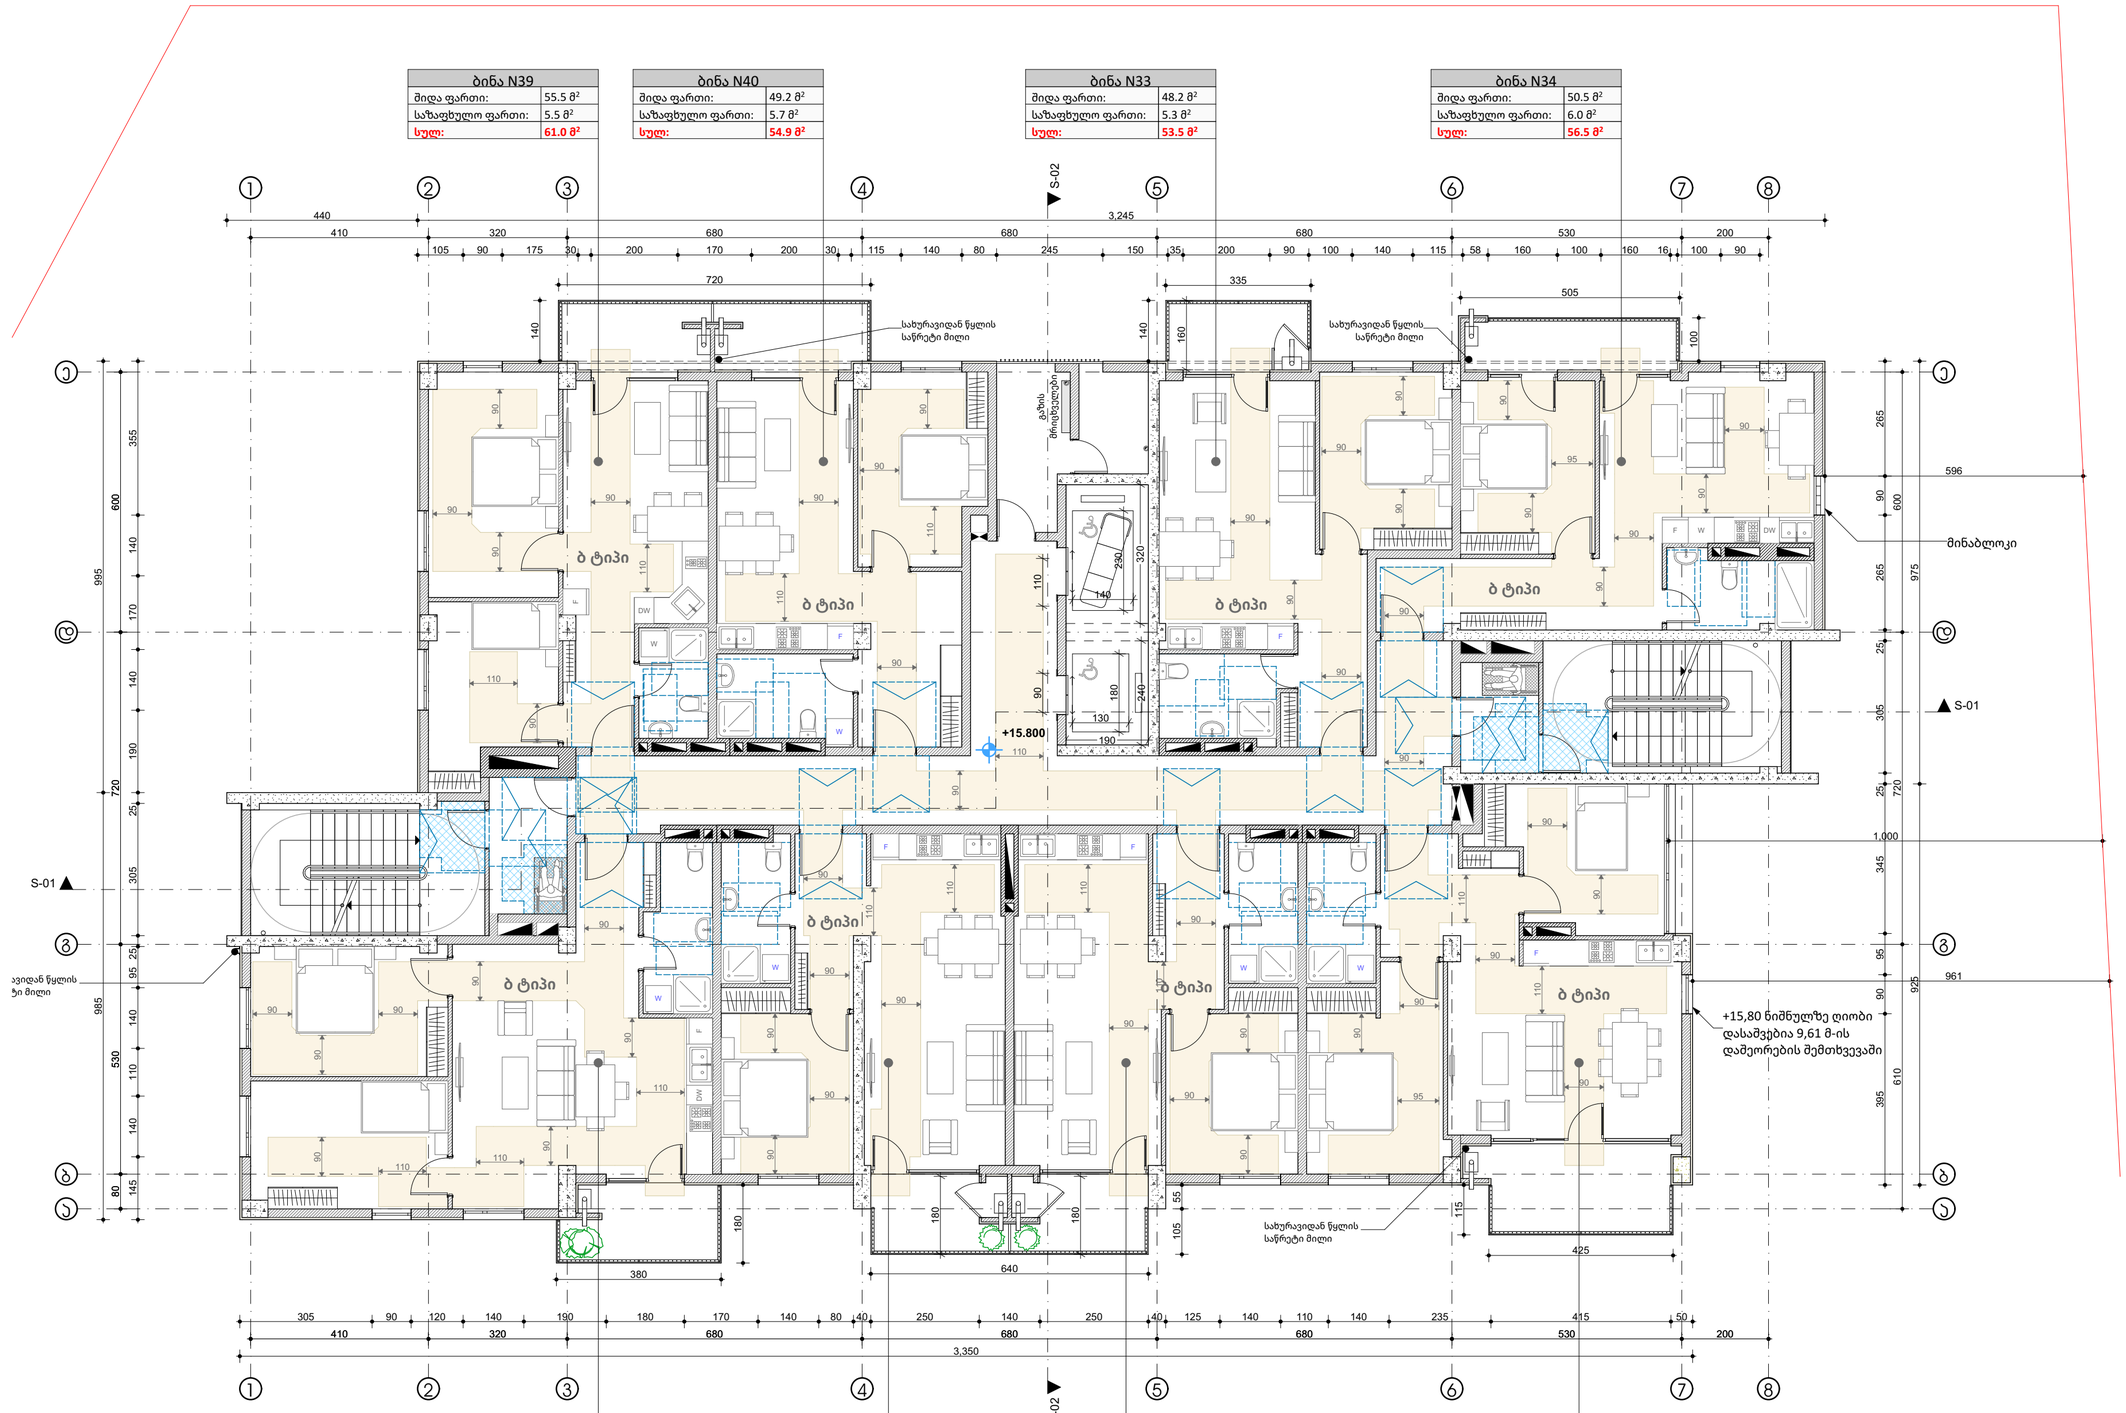

ბინა N38	
მიდა ფართი:	69.0 მ²
საზაფხულო ფართი:	6.4 მ²
სულ:	75.4 მ²

ბინა N37	
მიდა ფართი:	48.9 მ²
საზაფხულო ფართი:	5.7 მ²
სულ:	54.6 მ²

ბინა N36	
მიდა ფართი:	50.0 მ²
საზაფხულო ფართი:	5.7 მ²
სულ:	55.7 მ²

ბინა N35	
მიდა ფართი:	66.4 მ²
საზაფხულო ფართი:	9.2 მ²
სულ:	75.6 მ²

საპროექტო ორგანიზაცია

MA architects

ს.ნ. 404544445

საპროექტო ჯგუფი

ა. მგალობლიშვილი
ა. სულაბერიძე
ლ. ქობულია
მ. სამარღანიშვილი

დამკვეთი


შპს "გრინლაიფ-Greenlife"
ს.ნ. 417881215

ობიექტის მისამართი

დასახელება

მისაწვდომობის სქემები

სართული 6 - ნიშნული 15.80

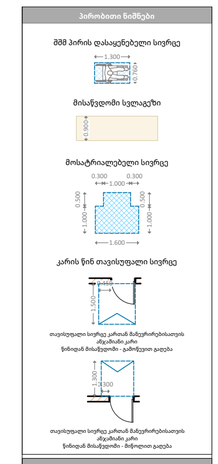

შენიშვნები

1. ნახაზი მომზადებული მისაწვდომობის სტანდარტების მიხედვით.

2. ზომები მოცემულია სანტიმეტრებში.

3. იატაკის ზედაპირები მოეწყობა ისე, რომ იქნება მდგრადი, მყარი და არასრიალა.

4. განათების სამართავები ელექტრო გამანაწილებლები ელექტრო ჩამრთველები და ღილსართები ტემპერატურის მარეგულირებლები მოწყობილობების სამართავები წყალსადენი სისტემის მოწყობილობების მარეგულირებლები და დამცავი და ორმხრივი საკომუნიკაციო სისტემების სამართავები "ა" ტიპის ეროვნული მოეწყობა სტანდარტის 309-ე ქვეთავის შესაბამისად.

5. სინათლის ჩამრთველები ელექტრო ჩამრთველები ღილსართები ტემპერატურის მარეგულირებლები ელექტრო გამანაწილებლები და


გვერდი	C-9
მასშტაბი	1:100
ფურც. ზომა	A2 (594 mm X 420 mm)
თარიღი	2026-01-14

ბინა N47	
მიდა ფართი:	55.5 მ²
საზაფხულო ფართი:	5.5 მ²
სულ:	61.0 მ²

ბინა N48	
მიდა ფართი:	49.2 მ²
საზაფხულო ფართი:	5.7 მ²
სულ:	54.9 მ²

ბინა N41	
მიდა ფართი:	48.2 მ²
საზაფხულო ფართი:	5.3 მ²
სულ:	53.5 მ²

ბინა N42	
მიდა ფართი:	50.5 მ²
საზაფხულო ფართი:	6.0 მ²
სულ:	56.5 მ²

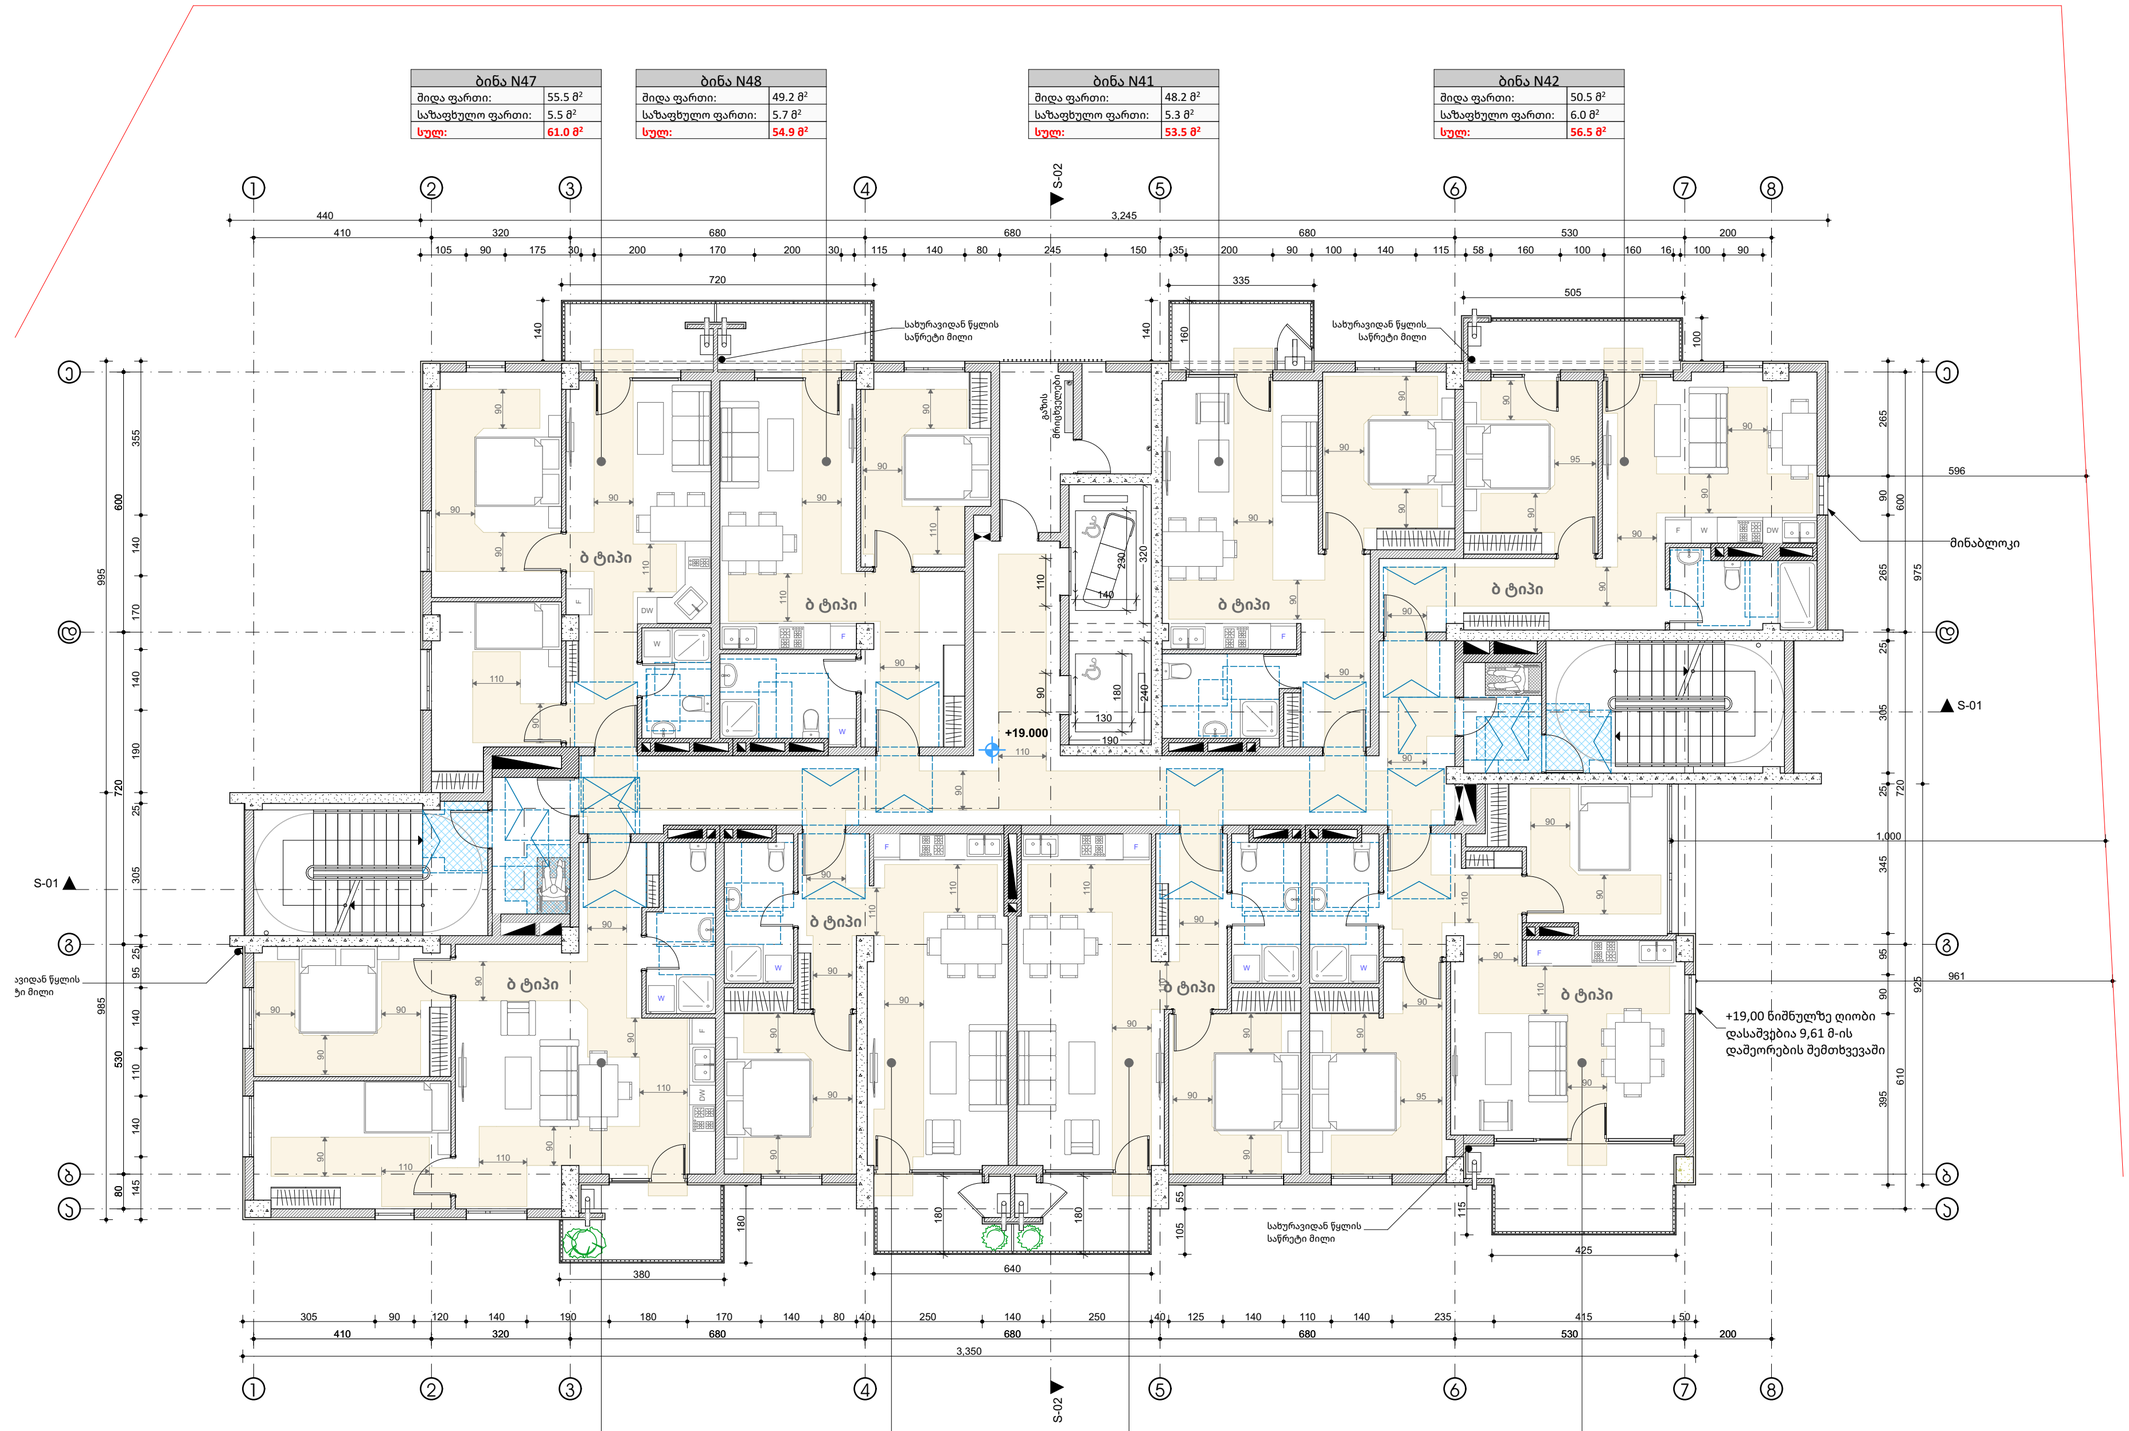

ბინა N46	
მიდა ფართი:	69.0 მ²
საზაფხულო ფართი:	6.4 მ²
სულ:	75.4 მ²

ბინა N45	
მიდა ფართი:	48.9 მ²
საზაფხულო ფართი:	5.7 მ²
სულ:	54.6 მ²

ბინა N44	
მიდა ფართი:	50.0 მ²
საზაფხულო ფართი:	5.7 მ²
სულ:	55.7 მ²

ბინა N43	
მიდა ფართი:	66.4 მ²
საზაფხულო ფართი:	9.2 მ²
სულ:	75.6 მ²

საპროექტო ორგანიზაცია

MA architects

ს.ნ. 404544445

საპროექტო ჯგუფი

ა. მგალობლიშვილი
ა. სულაბერიძე
ლ. ქობულია
მ. სამარღანიშვილი

დამკვეთი

შპს "გრინლაიფ-Greenlife"
ს.ნ. 417881215

ობიექტის მისამართი

დასახელება

მისაწვდომობის სქემები

სართული 7 - ნიშნული 19.00


პირობითი ნიშნები

შშმ პირის დასაყენებელი სივრცე




მისაწვდომი სვლაკუთხი


მოსატრიალებელი სივრცე

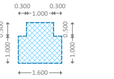

კარის წინ თავისუფალი სივრცე

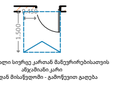

თავისუფალი სივრცე კარიან მანგრირებასათვის ანგარიშის კარი წინიდან მისაწვდომი - გარეთკენ გაღება

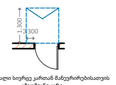

თავისუფალი სივრცე კარიან მანგრირებასათვის ანგარიშის კარი წინიდან მისაწვდომი - შიგნითკენ გაღება

შენიშვნები

1. ნახაზი მომზადებული მისაწვდომობის სტანდარტების მიხედვით.

2. ზომები მოცემულია სანტიმეტრებში.

3. იატაკის ზედაპირები მოეწყობა ისე, რომ იქნება მდგრადი, მყარი და არასრიალა.

4. განათების სამართავები ელექტრო გამანაწილებლები ელექტრო ჩამრთველები და ღილსართები ტექნიკურების მარეგულირებლები მოწყობილობების სამართავები წყალსადენი სისტემის მოწყობილობების მარეგულირებლები და დამცავი და ორმხრივი საკომუნიკაციო სისტემების სამართავები "ა" ტიპის ეროვნული მოეწყობა სტანდარტის 309-ე ქვეთავის შესაბამისად.

5. სინათლის ჩამრთველები ელექტრო ჩამრთველები ღილსართები ტექნიკურების მარეგულირებლები ელექტრო გამანაწილებლები და

გვერდი	C-10
მასშტაბი	1:100
ფურც. ზომა	A2 (594 mm X 420 mm)
თარიღი	2026-01-14

ბინა N55	
მიდა ფართი:	55.5 მ²
საზაფხულო ფართი:	5.5 მ²
სულ:	61.0 მ²

ბინა N56	
მიდა ფართი:	49.2 მ²
საზაფხულო ფართი:	5.7 მ²
სულ:	54.9 მ²

ბინა N49-50	
მიდა ფართი:	100.2 მ²
საზაფხულო ფართი:	11.3 მ²
სულ:	111.5 მ²



ბინა N54	
მიდა ფართი:	69.0 მ²
საზაფხულო ფართი:	6.4 მ²
სულ:	75.4 მ²

ბინა N53	
მიდა ფართი:	48.9 მ²
საზაფხულო ფართი:	5.7 მ²
სულ:	54.6 მ²

ბინა N52	
მიდა ფართი:	50.0 მ²
საზაფხულო ფართი:	5.7 მ²
სულ:	55.7 მ²

ბინა N51	
მიდა ფართი:	66.4 მ²
საზაფხულო ფართი:	9.2 მ²
სულ:	75.6 მ²

საპროექტო ორგანიზაცია

MA architects

ს.ნ. 404544445

საპროექტო ჯგუფი

ა. მგალობლიშვილი
ა. სულაბერიძე
ლ. ქობულია
მ. სამარღანიშვილი

დამკვეთი

შპს "გრინლაიფ-Greenlife"
ს.ნ. 417881215

ობიექტის მისამართი

დასახელება

მისაწვდომობის სქემები

სართული 8 - ნიშნული 22.20


პირობითი ნიშნები

მშმ პირის დასაცენტრებელი სივრცე




მისაწვდომი სველაპზი


მოსატრიალებელი სივრცე

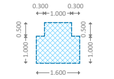

კარის წინ თავისუფალი სივრცე

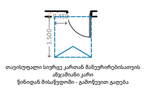

თავისუფალი სივრცე კარიან მარეგულირებასთან ანგარიშში კარი
წინიდან მისაწვდომი - გარეშეთი გაღება

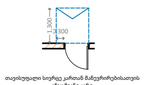

თავისუფალი სივრცე კარიან მარეგულირებასთან ანგარიშში კარი
წინიდან მისაწვდომი - შიგნითი გაღება

შენიშვნები

1. ნახაზი მოშზადებული მისაწვდომობის სტანდარტების მიხედვით.

2. ზომები მოცემულია სანტიმეტრებში.

3. იატაკის ზედაპირები მოეწყობა ისე, რომ იქნება მდგრადი, მყარი და არასრიალა.

4. განათების სამართავები ელექტრო გამანაწილებლები ელექტრო ჩამრთველები და ღილსართები ტექნიკრატების მარეგულირებლები მოწყობილობების სამართავები წყალსადენი სისტემის მოწყობილობების მარეგულირებლები და დამცავი და ორმხრივი საკომუნიკაციო სისტემების სამართავები "ა" ტიპის ეროთულში მოეწყობა სტანდარტის 309-ე ქვეთავის მესაბამისად.

5. სინათლის ჩამრთველები ელექტრო ჩამრთველები ღილსართები ტექნიკრატების მარეგულირებლები ელექტრო გამანაწილებლები და


გვერდი	C-11
მასშტაბი	1:100
ფურც. ზომა	A2 (594 mm X 420 mm)
თარიღი	2026-01-14

ბინა N63	
მიდა ფართი:	55.7 მ²
საზაფხულო ფართი:	5.5 მ²
სულ:	61.2 მ²

ბინა N64	
მიდა ფართი:	49.4 მ²
საზაფხულო ფართი:	5.7 მ²
სულ:	55.1 მ²

ბინა N57	
მიდა ფართი:	48.2 მ²
საზაფხულო ფართი:	5.3 მ²
სულ:	53.5 მ²

ბინა N58	
მიდა ფართი:	50.5 მ²
საზაფხულო ფართი:	6.0 მ²
სულ:	56.5 მ²

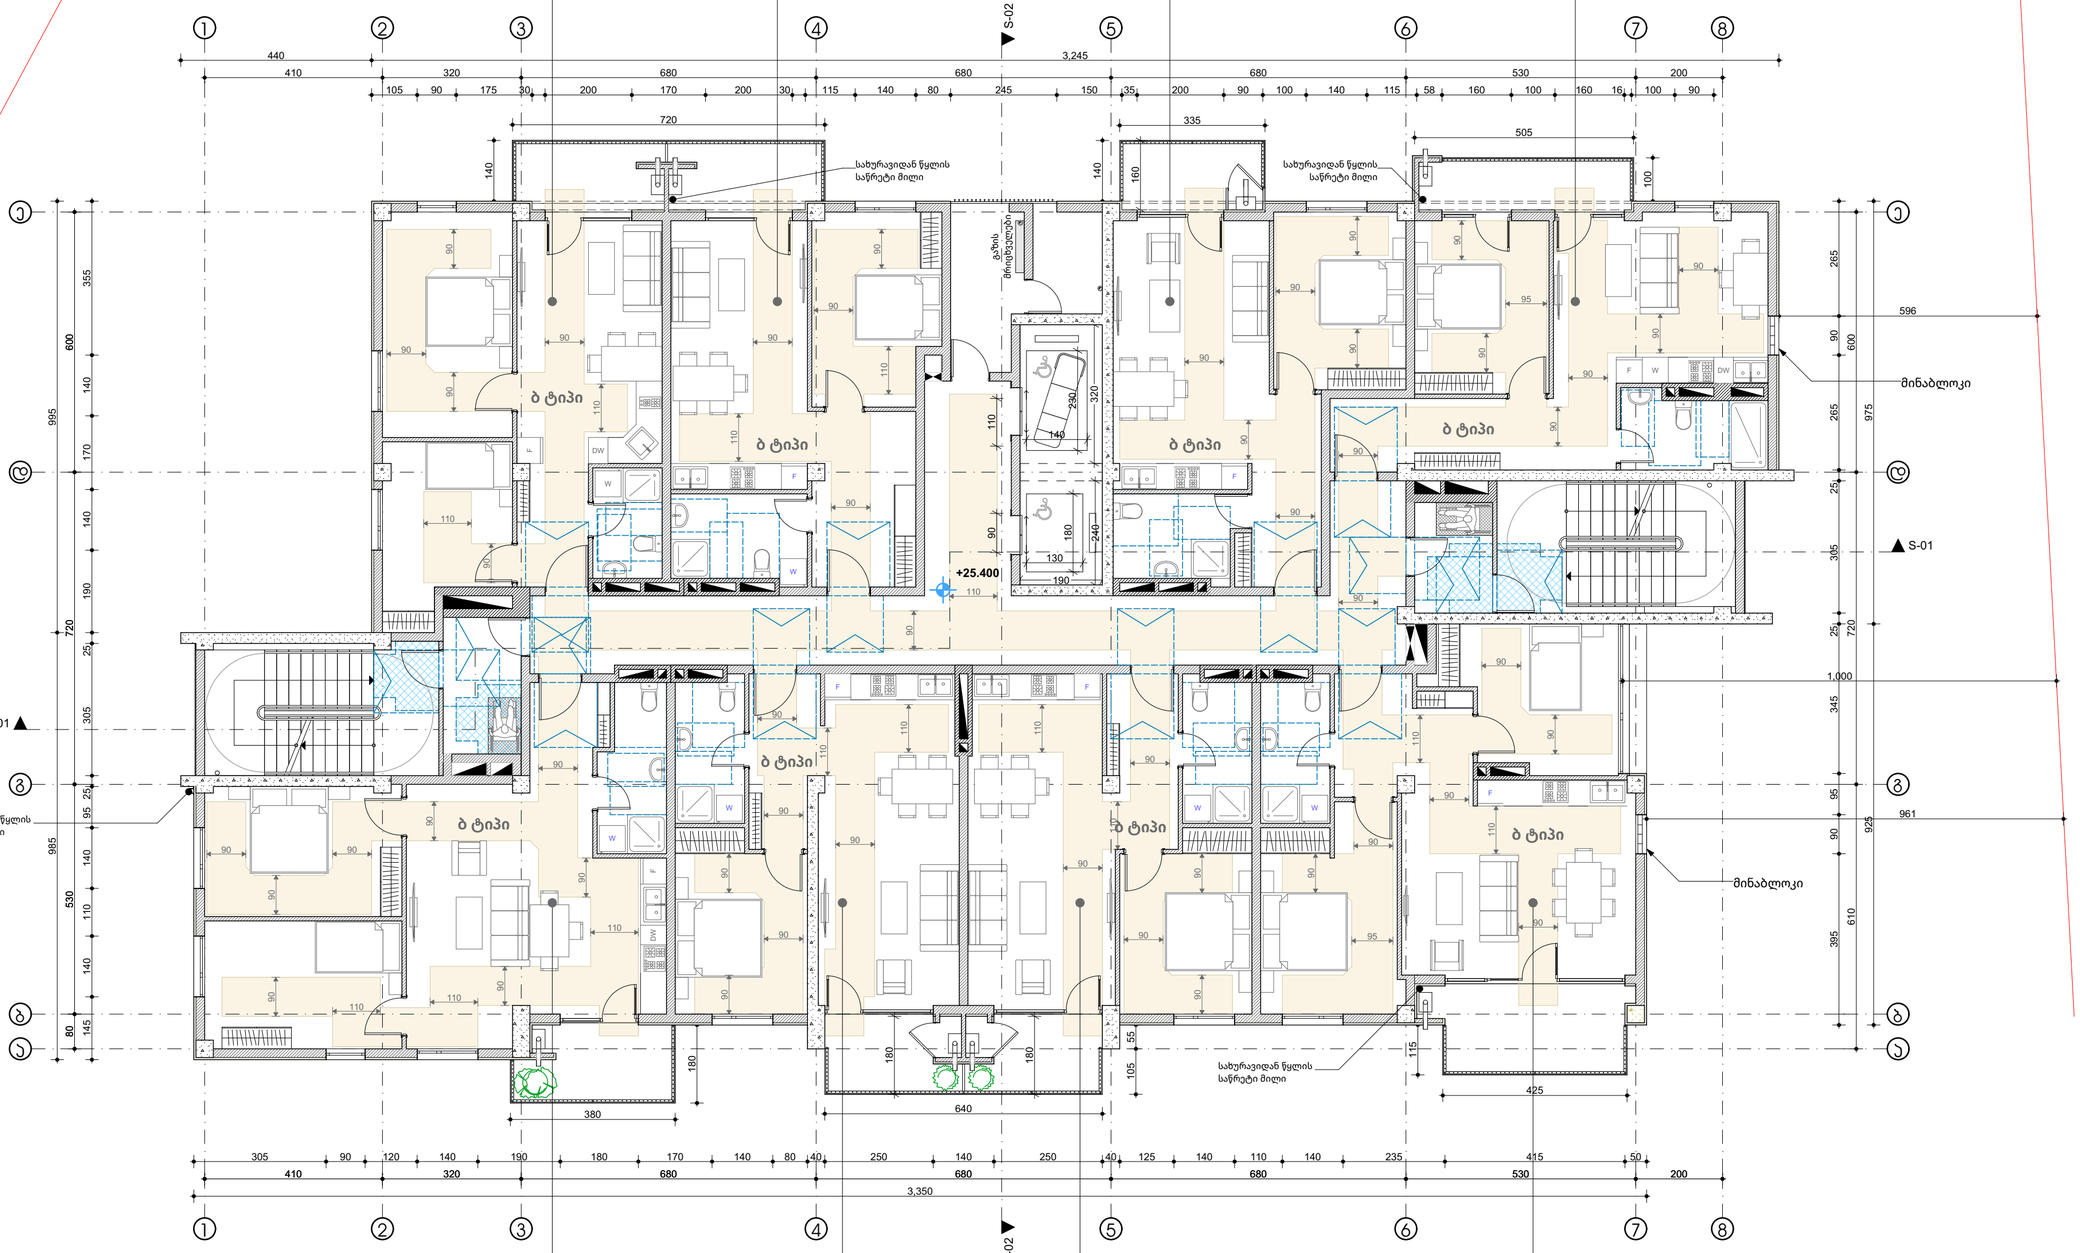

ბინა N62	
მიდა ფართი:	69.0 მ²
საზაფხულო ფართი:	6.4 მ²
სულ:	75.4 მ²

ბინა N61	
მიდა ფართი:	48.9 მ²
საზაფხულო ფართი:	5.7 მ²
სულ:	54.6 მ²

ბინა N60	
მიდა ფართი:	50.1 მ²
საზაფხულო ფართი:	5.7 მ²
სულ:	55.8 მ²

ბინა N59	
მიდა ფართი:	66.5 მ²
საზაფხულო ფართი:	9.2 მ²
სულ:	75.7 მ²

საპროექტო ორგანიზაცია

MA architects

ს.ნ. 404544445

საპროექტო ჯგუფი

ა. მგალობლიშვილი
ა. სულაბერიძე
ლ. ქობულია
მ. სამარღანიშვილი

დამკვეთი

შპს "გრინლაიფ-Greenlife"
ს.ნ. 417881215

ობიექტის მისამართი

დასახელება

მისაწვდომობის სქემები

სართული 9 - ნიშნული 25.40


პირობითი ნიშნები

მშმ პირის დასაცენტრებელი სივრცე




მისაწვდომი სველაგზი


მოსატრიალებელი სივრცე

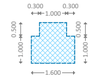

კარის წინ თავისუფალი სივრცე

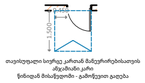

თავისუფალი სივრცე კარიან მანგრძივრიბისათვის ანგარიშის კარი წინიდან მისაწვდომი - გარეშეთი გაღება

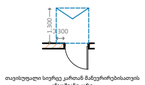

თავისუფალი სივრცე კარიან მანგრძივრიბისათვის ანგარიშის კარი წინიდან მისაწვდომი - შიგნითი გაღება

შენიშვნები

1. ნახაზი მომზადებული მისაწვდომობის სტანდარტების მიხედვით.

2. ზომები მოცემულია სანტიმეტრებში.

3. იატაკის ზედაპირები მოწყობა ისე, რომ იქნება მდგრადი, მყარი და არასრიალა.

4. განათების სამართავები ელექტრო გამანაწილებლები ელექტრო ჩამრთველები და ღილსართები ტექნიკრატურის მარეგულირებლები მოწყობილობების სამართავები წყალსადენი სისტემის მოწყობილობების მარეგულირებლები და დამცავი და ორმხრივი საკომუნიკაციო სისტემების სამართავები "ა" ტიპის ეროთულში მოწყობა სტანდარტის 309-ე ქვეთავის მესაბამისად.

5. სინათლის ჩამრთველები ელექტრო ჩამრთველები ღილსართები ტექნიკრატურის მარეგულირებლები ელექტრო გამანაწილებლები და


გვერდი	C-12
მასშტაბი	1:100
ფურც. ზომა	A2 (594 mm X 420 mm)
თარიღი	2026-01-14

ბინა N71	
მიდა ფართი:	55.7 მ²
საზაფხულო ფართი:	5.5 მ²
სულ:	61.2 მ²

ბინა N72	
მიდა ფართი:	49.4 მ²
საზაფხულო ფართი:	5.7 მ²
სულ:	55.1 მ²

ბინა N65	
მიდა ფართი:	48.2 მ²
საზაფხულო ფართი:	5.3 მ²
სულ:	53.5 მ²

ბინა N66	
მიდა ფართი:	50.5 მ²
საზაფხულო ფართი:	6.0 მ²
სულ:	56.5 მ²

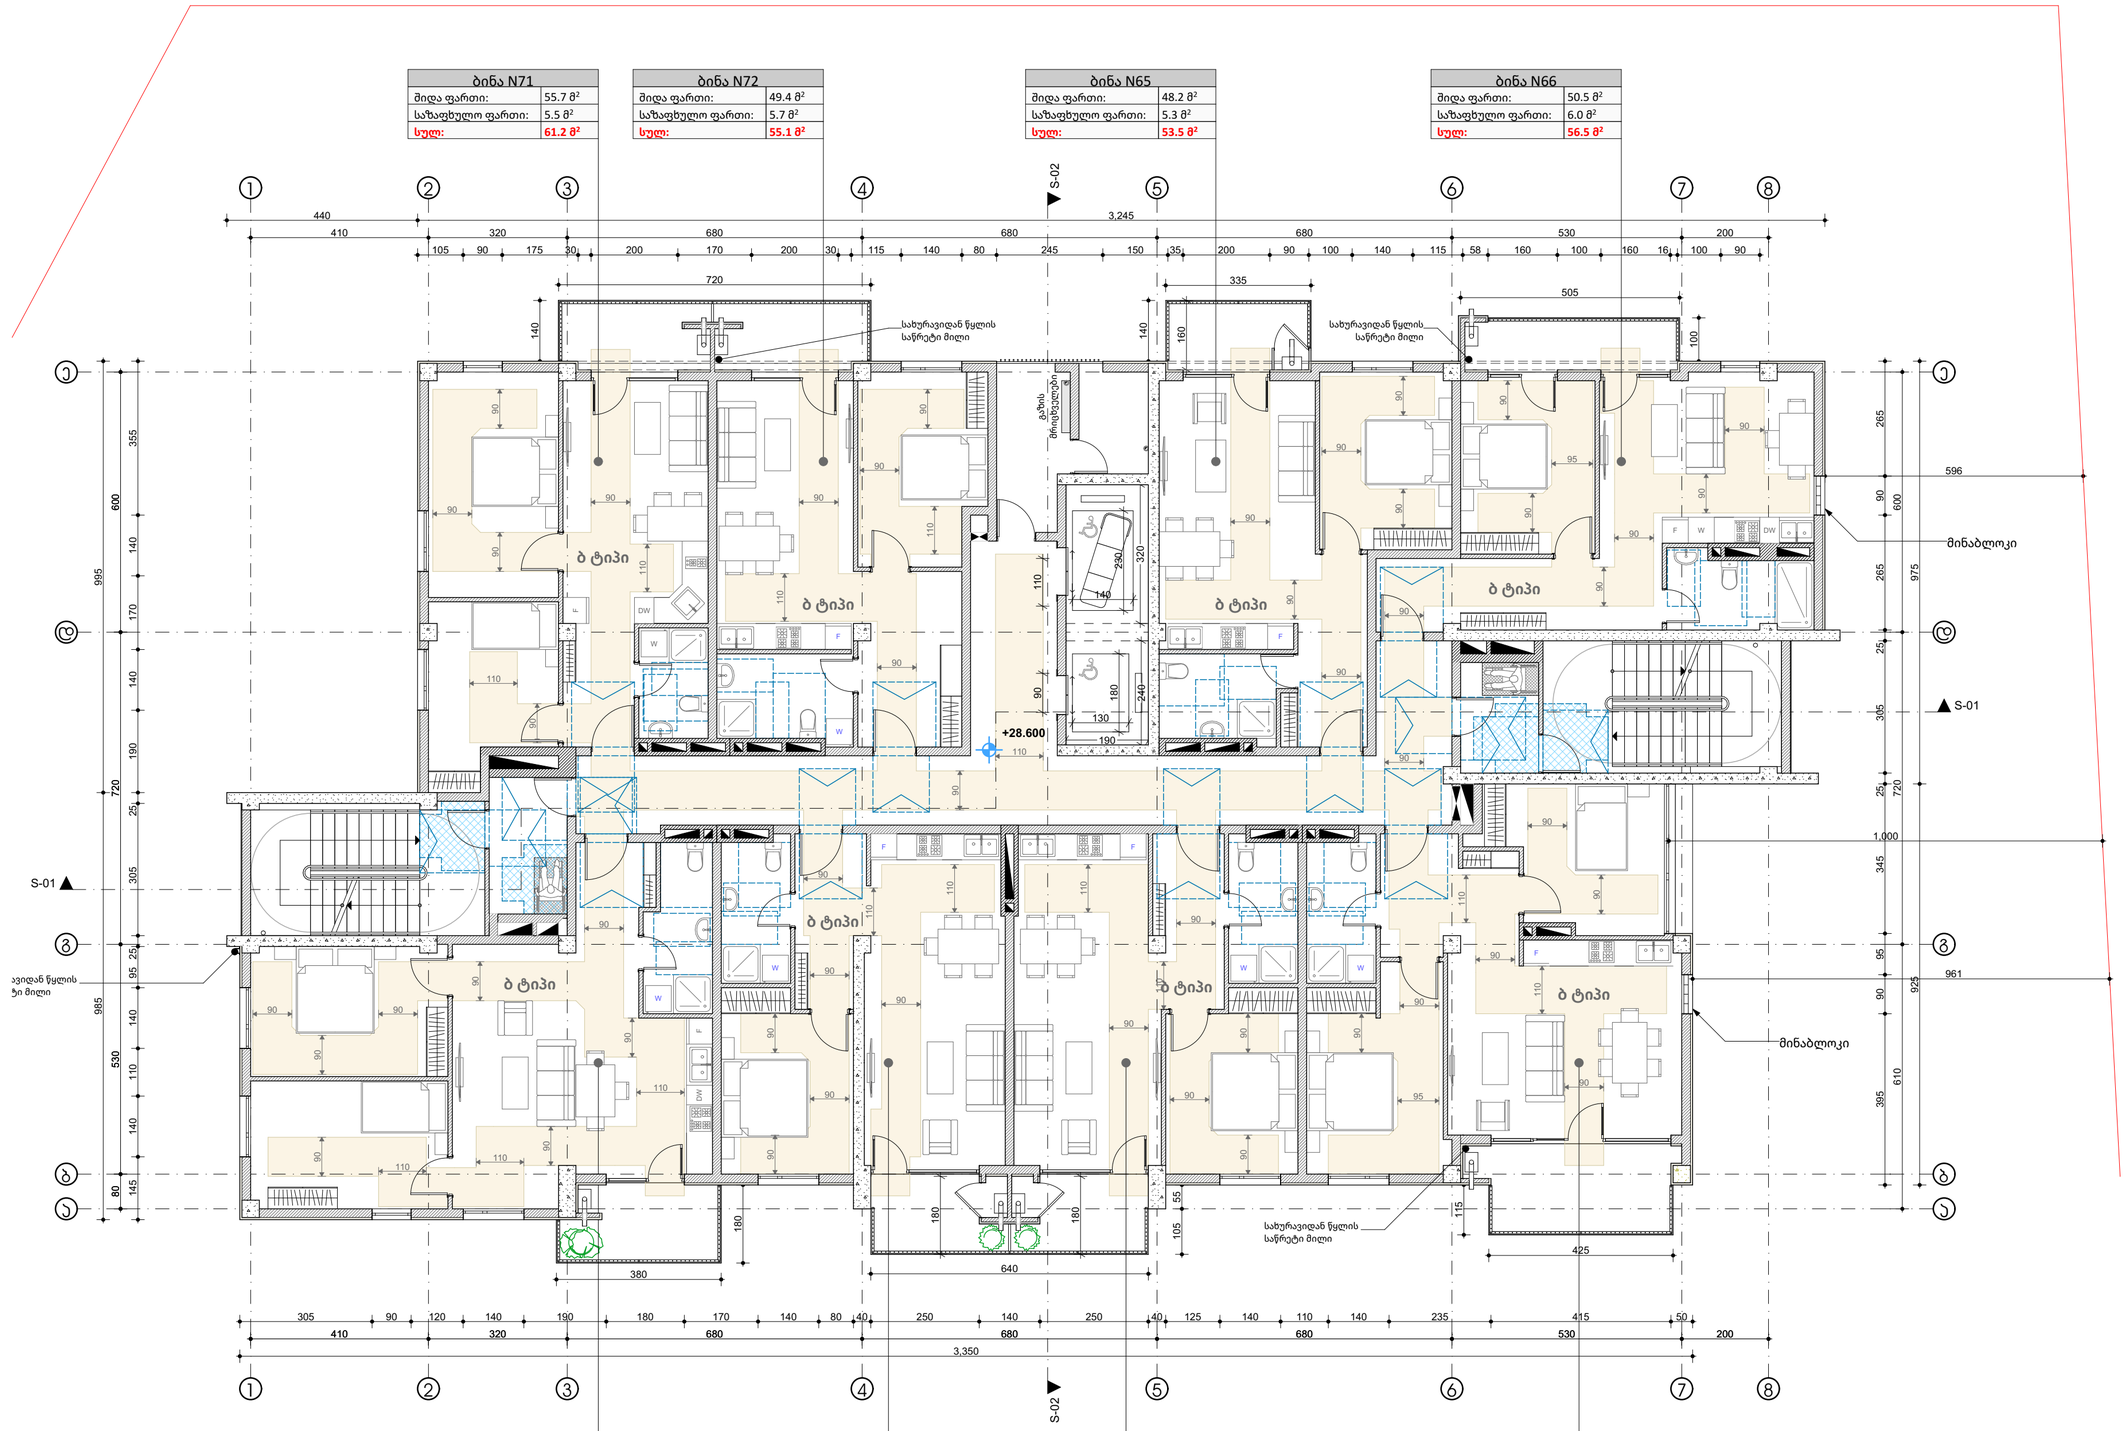

ბინა N70	
მიდა ფართი:	69.0 მ²
საზაფხულო ფართი:	6.4 მ²
სულ:	75.4 მ²

ბინა N69	
მიდა ფართი:	48.9 მ²
საზაფხულო ფართი:	5.7 მ²
სულ:	54.6 მ²

ბინა N68	
მიდა ფართი:	50.1 მ²
საზაფხულო ფართი:	5.7 მ²
სულ:	55.8 მ²

ბინა N67	
მიდა ფართი:	66.5 მ²
საზაფხულო ფართი:	9.2 მ²
სულ:	75.7 მ²

საპროექტო ორგანიზაცია

MA architects

ს.ნ. 404544445

საპროექტო ჯგუფი

ა. მგალობლიშვილი
ა. სულაბერიძე
ლ. ქობულია
მ. სამარღანიშვილი

დამკვეთი

შპს "გრინლაიფ-Greenlife"
ს.ნ. 417881215

ობიექტის მისამართი

დასახელება

მისაწვდომობის სქემები

სართული 10 - ნიშნული 28.60


პირობითი ნიშნები

მშმ პირის დასაცენტები სივრცე



მისაწვდომი სველაგზი

მოსატრიალებელი სივრცე

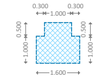

კარის წინ თავისუფალი სივრცე



თავისუფალი სივრცე კარიან მაბრუნირებასათვის ანგარიშის კარი წინიდან მისაწვდომი - გარეშეთი გაღება



თავისუფალი სივრცე კარიან მაბრუნირებასათვის ანგარიშის კარი წინიდან მისაწვდომი - შიგნითი გაღება

შენიშვნები

1. ნახაზი მომზადებული მისაწვდომობის სტანდარტების მიხედვით.

2. ზომები მოცემულია სანტიმეტრებში.

3. იატაკის ზედაპირები მოწყობა ისე, რომ იქნება მდგრადი, მყარი და არასრიალა.

4. განათების სამართავები ელექტრო გამანაწილებლები ელექტრო ჩამრთველები და ღილსართები ტექნიკრატურის მარეგულირებლები მოწყობილობების სამართავები წყალსადენი სისტემის მოწყობილობების მარეგულირებლები და დამცავი და ორმხრივი საკომუნიკაციო სისტემების სამართავები "ა" ტიპის ეროთულში მოწყობა სტანდარტის 309-ე ქვეთავის მესაბამისად.

5. სინათლის ჩამრთველები ელექტრო ჩამრთველები ღილსართები ტექნიკრატურის მარეგულირებლები ელექტრო გამანაწილებლები და


გვერდი	C-13
მასშტაბი	1:100
ფურც. ზომა	A2 (594 mm X 420 mm)
თარიღი	2026-01-14

ბინა N79	
მიდა ფართი:	55.7 მ²
საზაფხულო ფართი:	5.5 მ²
სულ:	61.2 მ²

ბინა N80	
მიდა ფართი:	49.4 მ²
საზაფხულო ფართი:	5.7 მ²
სულ:	55.1 მ²

ბინა N73	
მიდა ფართი:	48.2 მ²
საზაფხულო ფართი:	5.3 მ²
სულ:	53.5 მ²

ბინა N74	
მიდა ფართი:	50.5 მ²
საზაფხულო ფართი:	6.0 მ²
სულ:	56.5 მ²

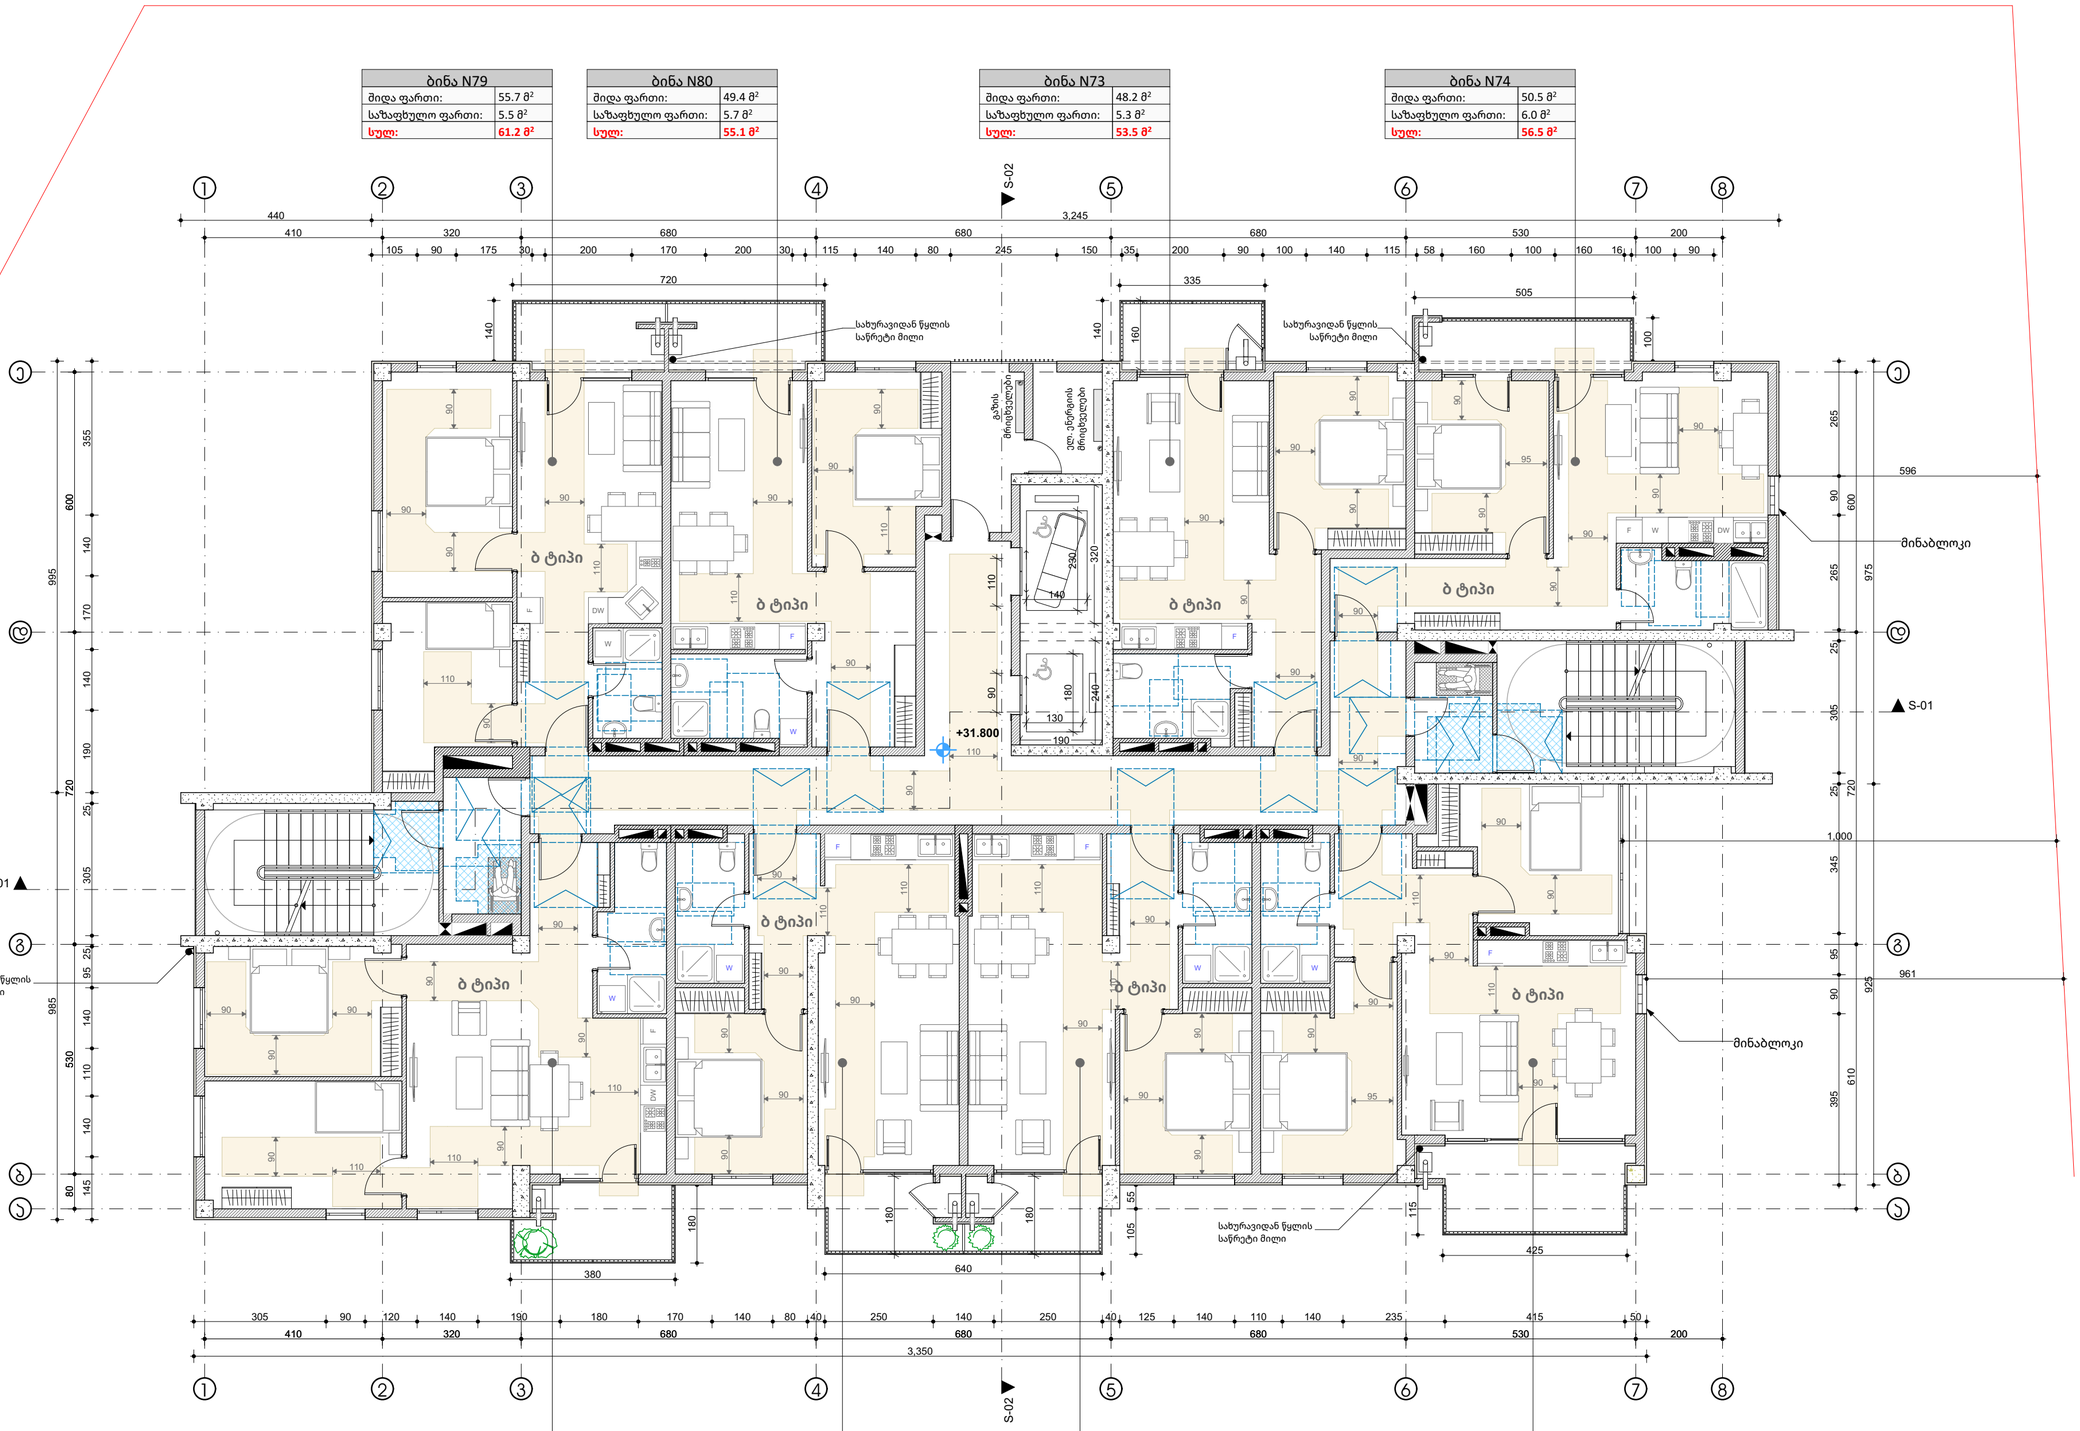

ბინა N78	
მიდა ფართი:	69.0 მ²
საზაფხულო ფართი:	6.4 მ²
სულ:	75.4 მ²

ბინა N77	
მიდა ფართი:	48.9 მ²
საზაფხულო ფართი:	5.7 მ²
სულ:	54.6 მ²

ბინა N76	
მიდა ფართი:	50.1 მ²
საზაფხულო ფართი:	5.7 მ²
სულ:	55.8 მ²

ბინა N75	
მიდა ფართი:	66.5 მ²
საზაფხულო ფართი:	9.2 მ²
სულ:	75.7 მ²

საპროექტო ორგანიზაცია

MA architects

ს.ნ. 404544445

საპროექტო ჯგუფი

ა. მგალობლიშვილი
ა. სულაბერიძე
ლ. ქობულია
მ. სამარღანიშვილი

დამკვეთი


შპს "გრინლაიფ-Greenlife"
ს.ნ. 417881215

ობიექტის მისამართი

დასახელება

მისაწვდომობის სქემები

სართული 11 - ნიშნული 31.80

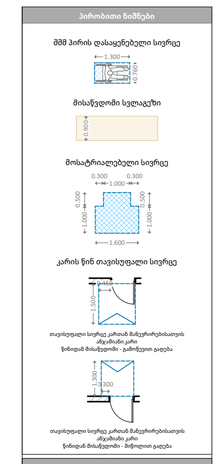

შენიშვნები

1. ნახაზი მომზადებული მისაწვდომობის სტანდარტების მიხედვით.

2. ზომები მოცემულია სანტიმეტრებში.

3. იატაკის ზედაპირები მოეწყობა ისე, რომ იქნება მდგრადი, მყარი და არასრიალა.

4. განათების სამართავები ელექტრო გამანაწილებლები ელექტრო ჩამრთველები და ღილსართები ტექნიკრატურის მარეგულირებლები მოწყობილობების სამართავები წყალსადენი სისტემის მოწყობილობების მარეგულირებლები და დამცავი და ორმხრივი საკომუნიკაციო სისტემების სამართავები "ა" ტიპის ეროთულში მოეწყობა სტანდარტის 309-ე ქვეთავის მესაბამისად.

5. სინათლის ჩამრთველები ელექტრო ჩამრთველები ღილსართები ტექნიკრატურის მარეგულირებლები ელექტრო გამანაწილებლები და


გვერდი	C-14
მასშტაბი	1:100
ფურც. ზომა	A2 (594 mm X 420 mm)
თარიღი	2026-01-14

ბინა N87	
მიდა ფართი:	55.7 მ²
საზაფხულო ფართი:	5.5 მ²
სულ:	61.2 მ²

ბინა N88	
მიდა ფართი:	49.4 მ²
საზაფხულო ფართი:	5.7 მ²
სულ:	55.1 მ²

ბინა N81	
მიდა ფართი:	48.2 მ²
საზაფხულო ფართი:	5.3 მ²
სულ:	53.5 მ²

ბინა N82	
მიდა ფართი:	50.5 მ²
საზაფხულო ფართი:	6.0 მ²
სულ:	56.5 მ²

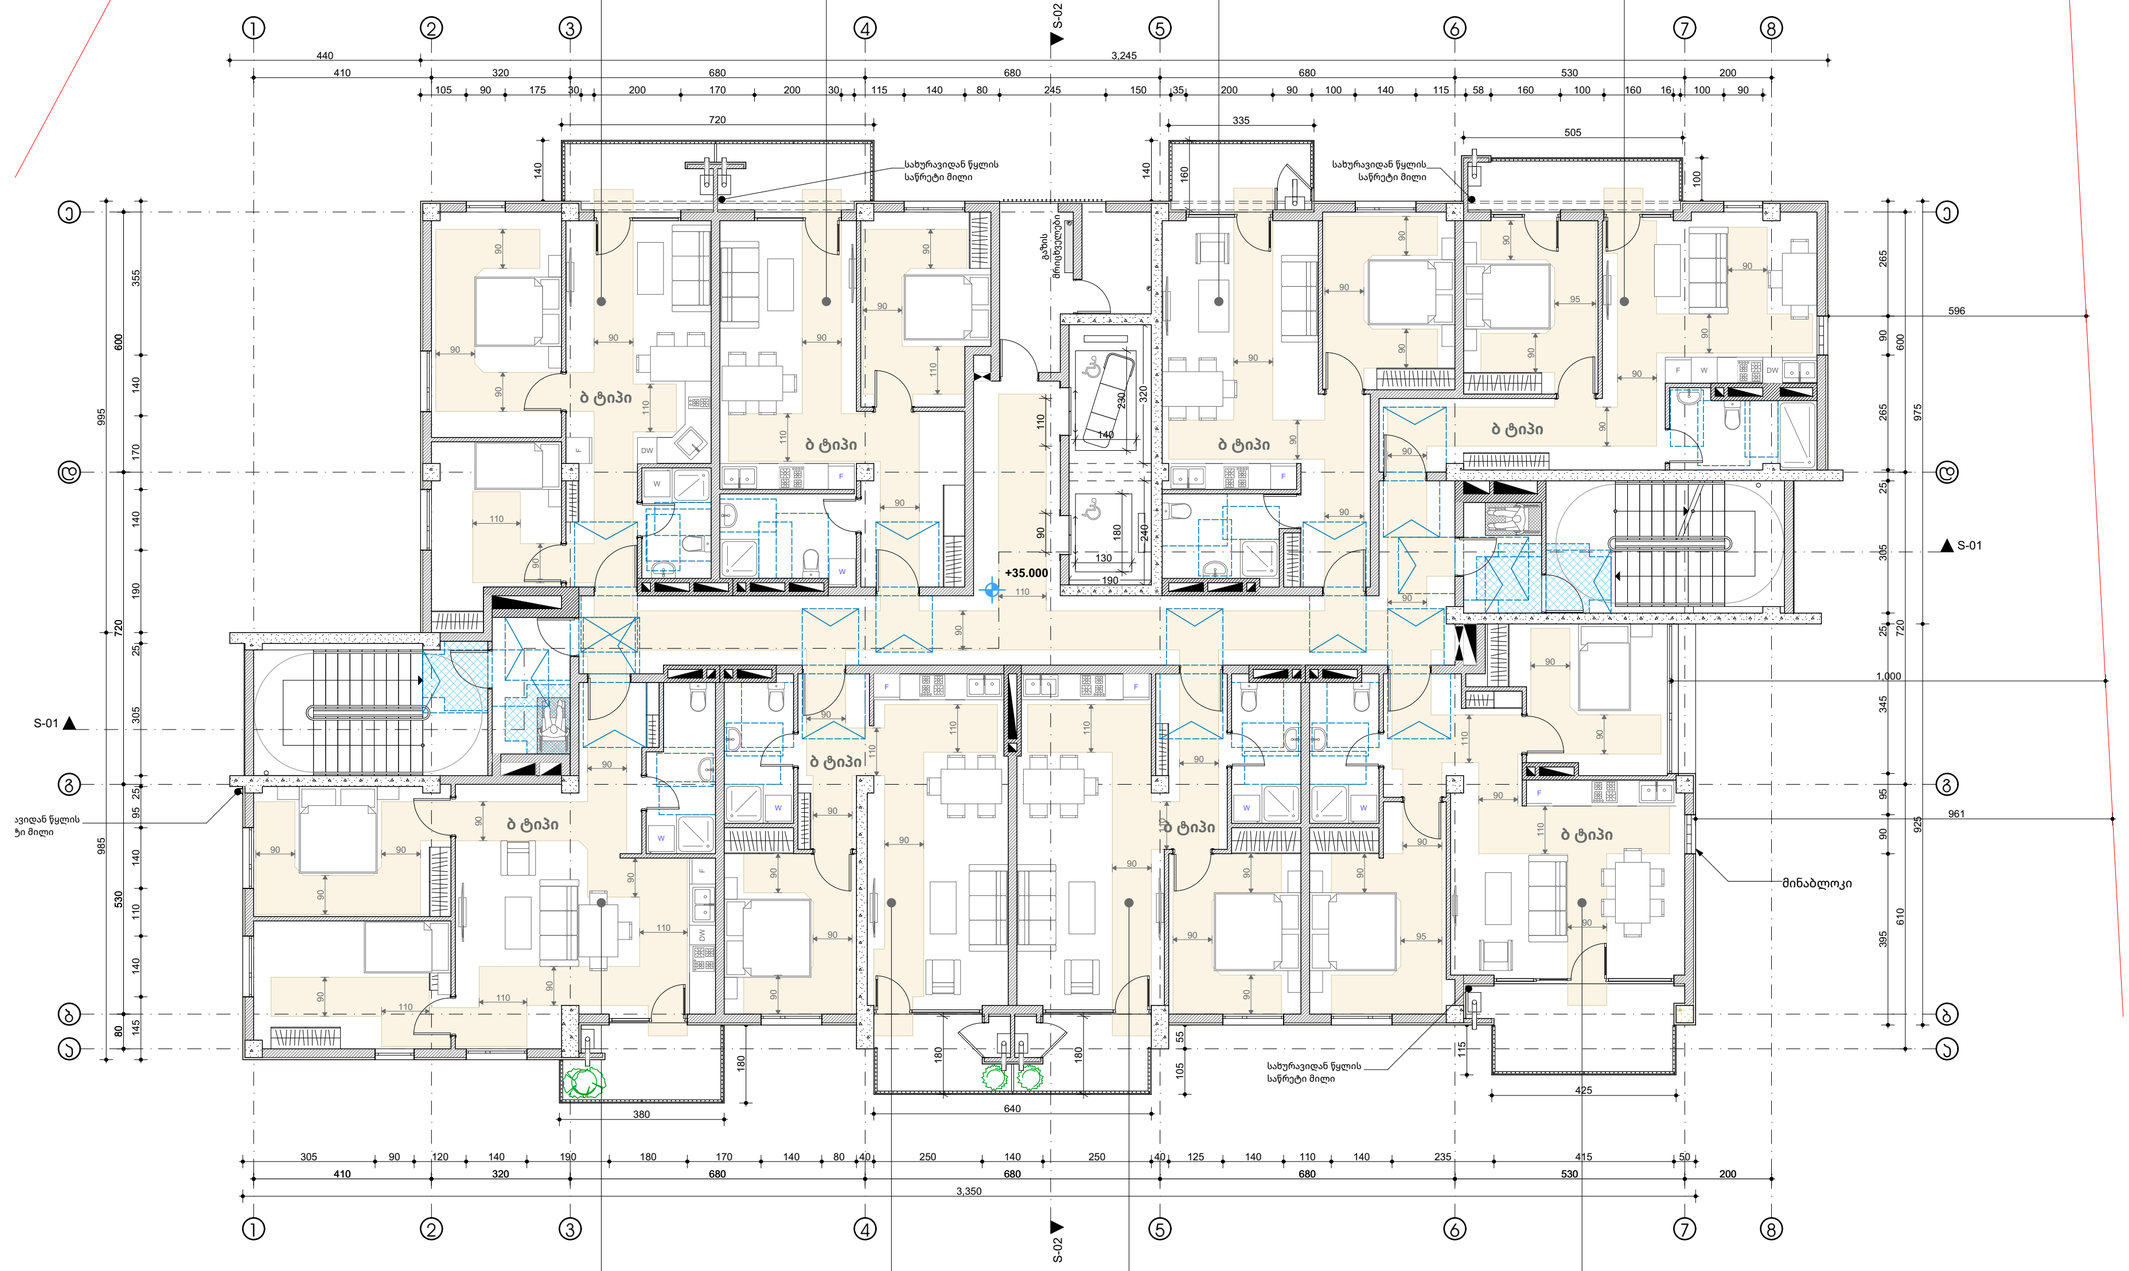

ბინა N86	
მიდა ფართი:	69.0 მ²
საზაფხულო ფართი:	6.4 მ²
სულ:	75.4 მ²

ბინა N85	
მიდა ფართი:	48.9 მ²
საზაფხულო ფართი:	5.7 მ²
სულ:	54.6 მ²

ბინა N84	
მიდა ფართი:	50.1 მ²
საზაფხულო ფართი:	5.7 მ²
სულ:	55.8 მ²

ბინა N83	
მიდა ფართი:	66.5 მ²
საზაფხულო ფართი:	9.2 მ²
სულ:	75.7 მ²

საპროექტო ორგანიზაცია

MA architects

ს.ნ. 404544445

საპროექტო ჯგუფი

ა. მგალობლიშვილი
ა. სულაბერიძე
ლ. ქობულია
მ. სამარღანიშვილი

დამკვეთი


შპს "გრინლაიფ-Greenlife"
ს.ნ. 417881215

ობიექტის მისამართი

დასახელება

მისაწვდომობის სქემები

სართული 12 - ნიშნული 35.00

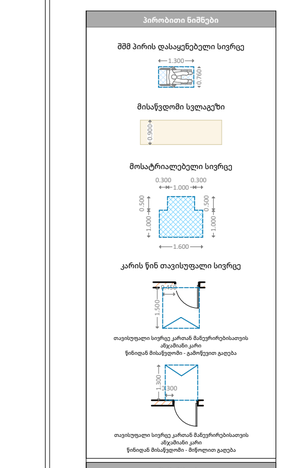

შენიშვნები

1. ნახაზი მომზადებული მისაწვდომობის სტანდარტების მიხედვით.

2. ზომები მოცემულია სანტიმეტრებში.

3. იატაკის ზედაპირები მოწყობა ისე, რომ იქნება მდგრადი, მყარი და არასრიალა.

4. განათების სამართავები ელექტრო გამანაწილებლები ელექტრო ჩამრთველები და ღილსართები ტექნიკრატების მარეგულირებლები მოწყობილობების სამართავები წყალსადენი სისტემის მოწყობილობების მარეგულირებლები და დამცავი და ორმხრივი საკომუნიკაციო სისტემების სამართავები "ა" ტიპის ეროთულში მოწყობა სტანდარტის 309-ე ქვეთავის შესაბამისად.

5. სინათლის ჩამრთველები ელექტრო ჩამრთველები ღილსართები ტექნიკრატების მარეგულირებლები ელექტრო გამანაწილებლები და

გვერდი	C-15
მასშტაბი	1:100
ფურც. ზომა	A2 (594 mm X 420 mm)
თარიღი	2026-01-14