ნაკვეთის საზღვარი

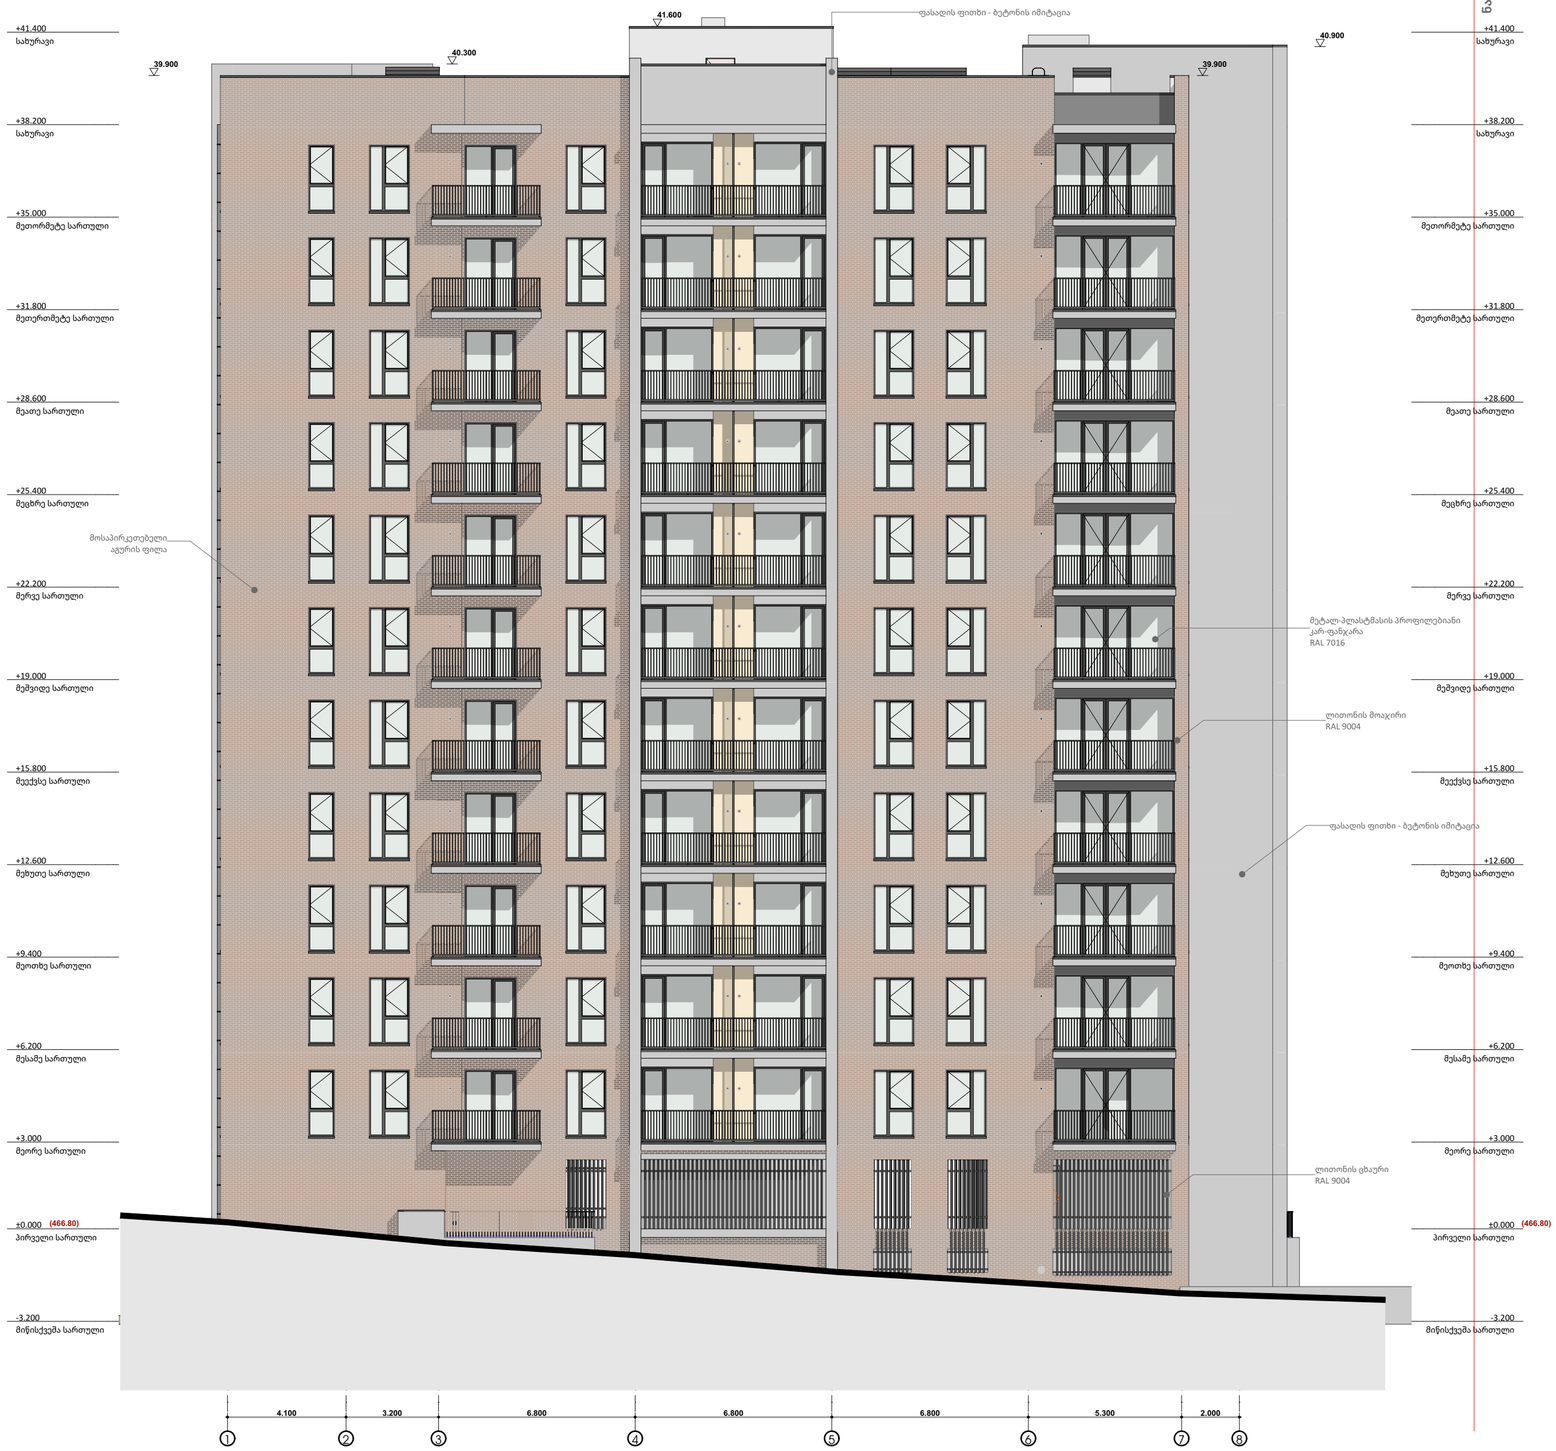

ნაკვეთის საზღვარი

საპროექტო ორგანიზაცია

4MA architects

ს.ნ. 404544445

საპროექტო ჯგუფი

ა. მგალობლიშვილი

ა. სულაბერიძე

ლ. ქობულია

მ. სამარღანიშვილი

დამკვეთი

შპს "გრინლაიფ-Greenlife"
ს.ნ. 417881215

ობიექტის მისამართი

ქ. თბილისი.
01.72.14.014.338

დასახელება

არქიტექტურული ნაწილი

ფასადი 1-8

გვერდი	A-18
მასშტაბი	1:150
ფურც. ზომა	A2 (594 mm X 420 mm)
თარიღი	2026-01-14



საპროექტო ორგანიზაცია

MA architects

ს.ნ. 404544445

საპროექტო ჯგუფი

ა. მგალობლიშვილი

ა. სულაბერიძე

ლ. ქობულია

მ. სამარღანიშვილი

დამკვეთი

შპს "გრინლაიფ-Greenlife"
ს.ნ. 417881215

ობიექტის მისამართი

ქ. თბილისი.
01.72.14.014.338

დასახელება

არქიტექტურული ნაწილი

ფასადი 8-1

გვერდი	A-19
მასშტაბი	1:150
ფურც. ზომა	A2 (594 mm X 420 mm)
თარიღი	2026-01-14

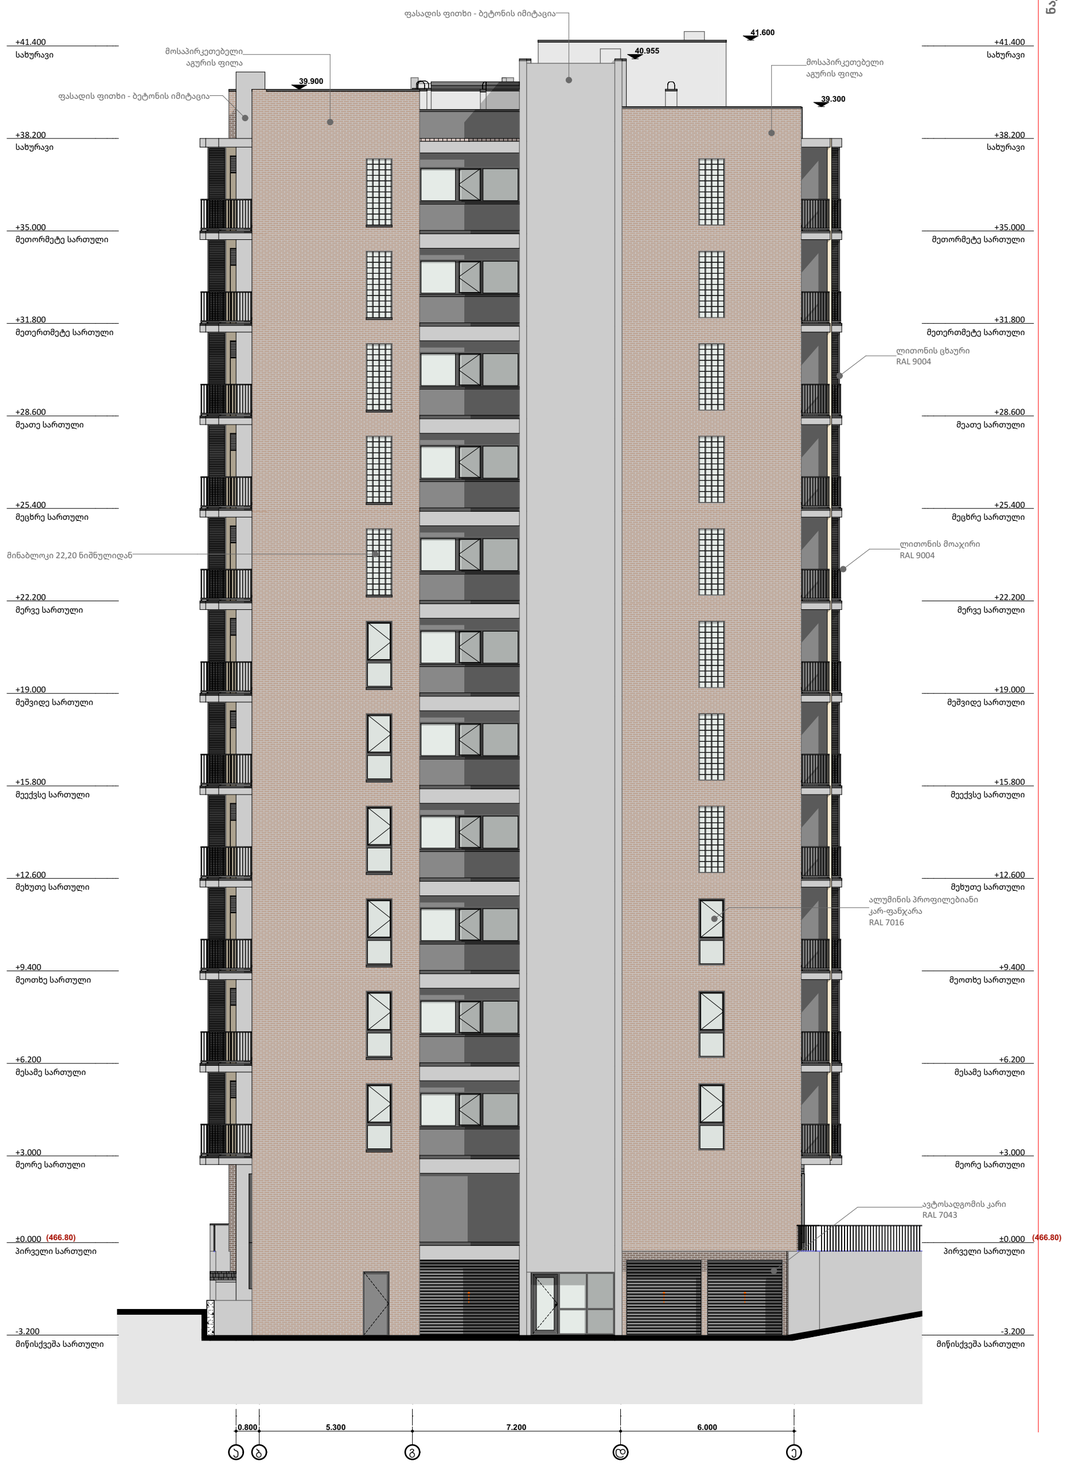

საპროექტო ორგანიზაცია

MA architects

ს.ნ. 404544445

საპროექტო ჯგუფი

ა. მგალობლიშვილი
ა. სულაბერიძე
ლ. ქობულია
მ. სამარღანიშვილი

დამკვეთი

შპს "გრინლაიფ-Greenlife"
ს.ნ. 417881215

ობიექტის მისამართი

ქ. თბილისი.
01.72.14.014.338

დასახელება

არქიტექტურული ნაწილი

ფასადი ა-ე

გვერდი	A-20
მასშტაბი	1:150
ფურც. ზომა	A2 (594 mm X 420 mm)
თარიღი	2026-01-14

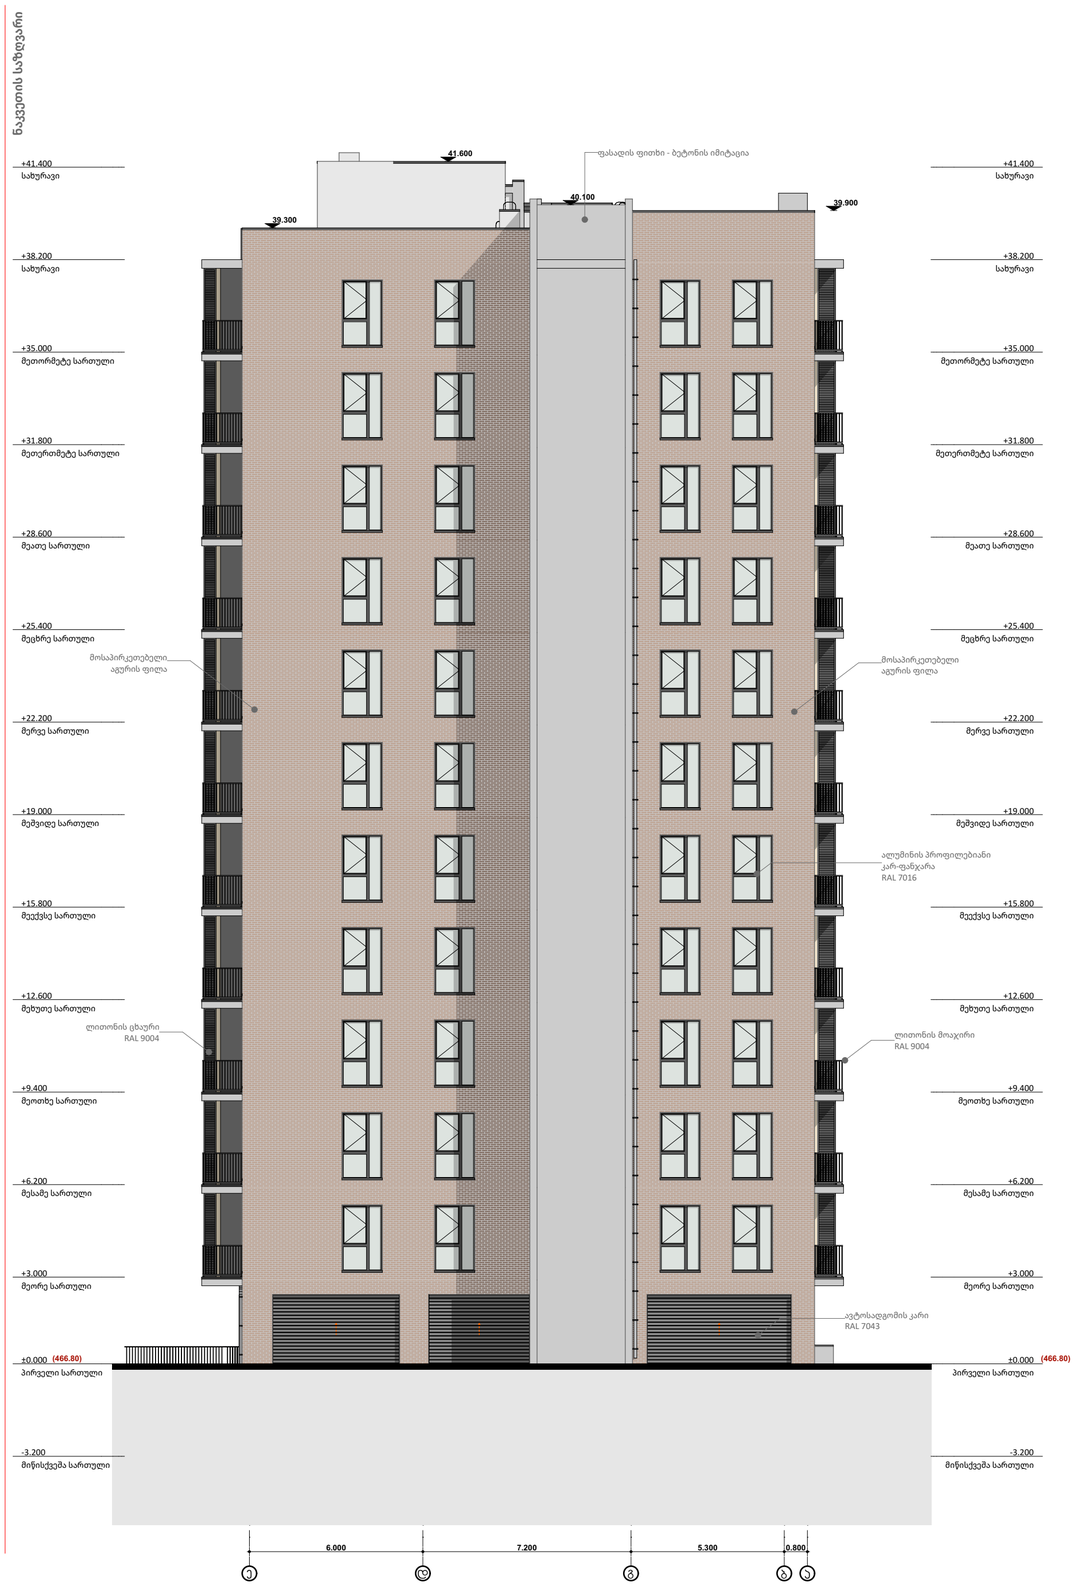

საპროექტო ორგანიზაცია

MA architects

ს.ნ. 404544445

საპროექტო ჯგუფი

ა. მგალობლიშვილი

ა. სულაბერიძე

ლ. ქობულია

მ. სამარღანიშვილი

დამკვეთი

შპს "გრინლაიფ-Greenlife"
ს.ნ. 417881215

ობიექტის მისამართი

ქ. თბილისი.
01.72.14.014.338

დასახელება

არქიტექტურული ნაწილი

ფასადი ე-ა

გვერდი	A-21
მასშტაბი	1:150
ფურც. ზომა	A2 (594 mm X 420 mm)
თარიღი	2026-01-14

ფასადი 1-8

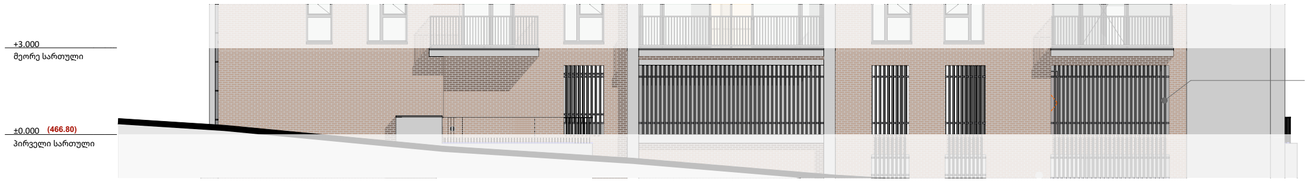

ფასადი ა-ე



ფასადი 8-1

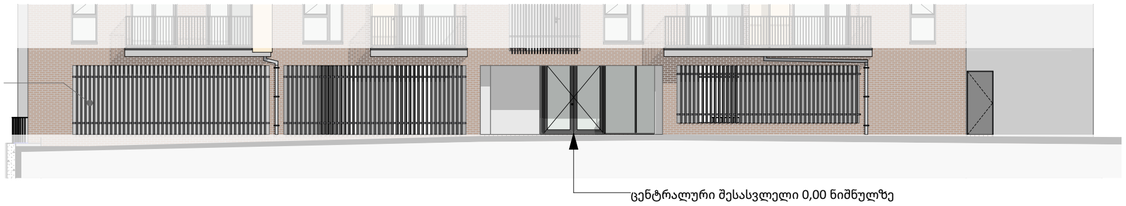

ფასადი ე-ა

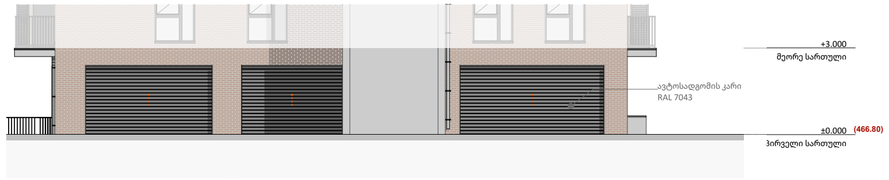

შენიშვნა: მიწისპირა სართული არ არის განთავსებული მიწაში
მიწისპირა სართულის სიმაღლე 3.00 მ.
აღნიშნულ სართულზე მოწყობილია ავტოსადგომი

ღია ავტოსადგომის განმარტება 0.00 ნიშნულზე:

ავტოსადგომის:

კედლების პერიმეტრი - **55.5 გრძ.მ.**

კედლების ფართობი - **150 მ²**

ღიობების სიგრძე - **23.15 გრძ.მ. (42%)**

ღიობების ფართობი - **54.2 მ² (36%)**

საპროექტო ორგანიზაცია

MA architects

ს.ნ. 404544445

საპროექტო ჯგუფი

ა. მგალობლიშვილი
ა. სულაბერიძე
ლ. ქობულია
მ. სამარღანიშვილი

დამკვეთი

შპს "გრინლაიფ-Greenlife"
ს.ნ. 417881215

ობიექტის მისამართი

ქ. თბილისი.
01.72.14.014.338

დასახელება

არქიტექტურული ნაწილი

მიწისპირა სართულის განშლა

გვერდი	A-22
მასშტაბი	1:150
ფურც. ზომა	A2 (594 mm X 420 mm)
თარიღი	2026-01-14

ბრტყელი გადახურვის მოწყობა

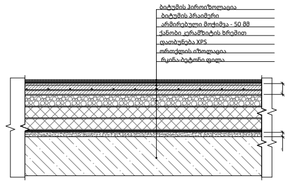

სახურავიდან წყლის გადაყვანის კვანძი

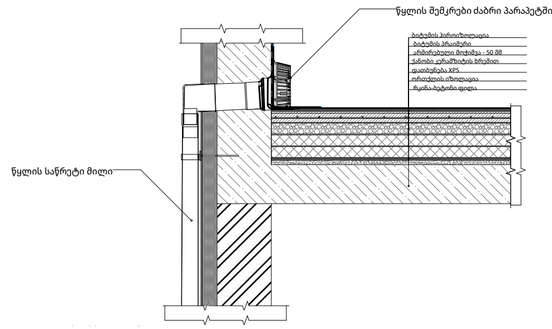

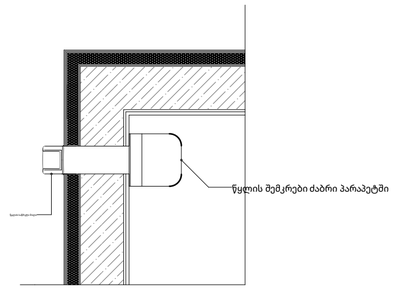

გარე კედელი მოპირკეთება

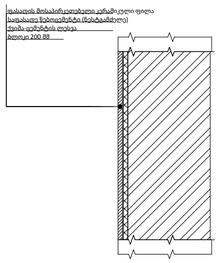

საპროექტო ორგანიზაცია

4MA architects

ს.ნ. 404544445

საპროექტო ჯგუფი

ა. მგალობლიშვილი
ა. სულაბერიძე
ლ. ქობულია
მ. სამარღანიშვილი

დამკვეთი

შპს "გრინლაიფ-Greenlife"
ს.ნ. 417881215

ობიექტის მისამართი

ქ. თბილისი.
01.72.14.014.338

დასახელება

არქიტექტურული ნაწილი

ფასადის მოპირკეთება და დეტალები

გვერდი	A-23
მასშტაბი	1:20
ფურც. ზომა	A2 (594 mm X 420 mm)
თარიღი	2026-01-14

კარების სპეციფიკაცია					
ელემენტის კოდი	D-01	D-02	D-03	D-04	D-05
რაოდენობა	22	11	33	22	12
გაბარიტები	2×3	2×3	2×3	3×3	4×3
გეგმა					
მოდელი		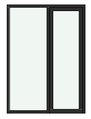	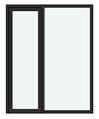	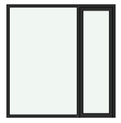	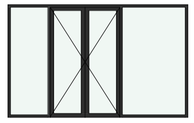

ფანჯრების სპეციფიკაცია		
ელემენტის კოდიუ	W-01	W-02
რაოდენობა	110	42
გაბარიტები	1×2	1×2
გეგმა		
მოდელი	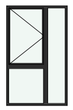	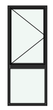

გარაჟის კარები					
ელემენტის კოდი	DG-01	DG-02	DG-03	DG-04	DG-04
გაბარიტები	1	1	2	1	1
ზომა	3×3	4×2	3×3	4×2	5×2
გეგმა	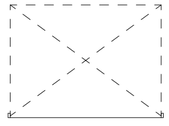	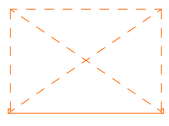	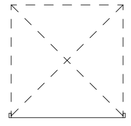	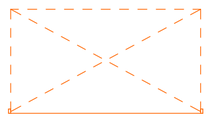	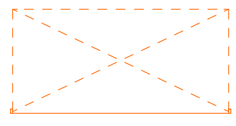
მოდელი	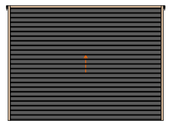		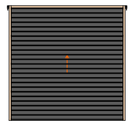		

საპროექტო ორგანიზაცია

4MA architects

ს.ნ. 404544445

საპროექტო ჯგუფი

ა. მგალობლიშვილი

ა. სულაბერიძე

ლ. ქობულია

მ. სამარღანიშვილი

დამკვეთი

შპს "გრინლაიფ-Greenlife"
ს.ნ. 417881215

ობიექტის მისამართი

ქ. თბილისი.
01.72.14.014.338

დასახელება

არქიტექტურული ნაწილი

კარ-ფანჯრების სპეციფიკაცია

გვერდი	A-24
მასშტაბი	1:1
ფურც. ზომა	A2 (594 mm X 420 mm)
თარიღი	2026-01-14

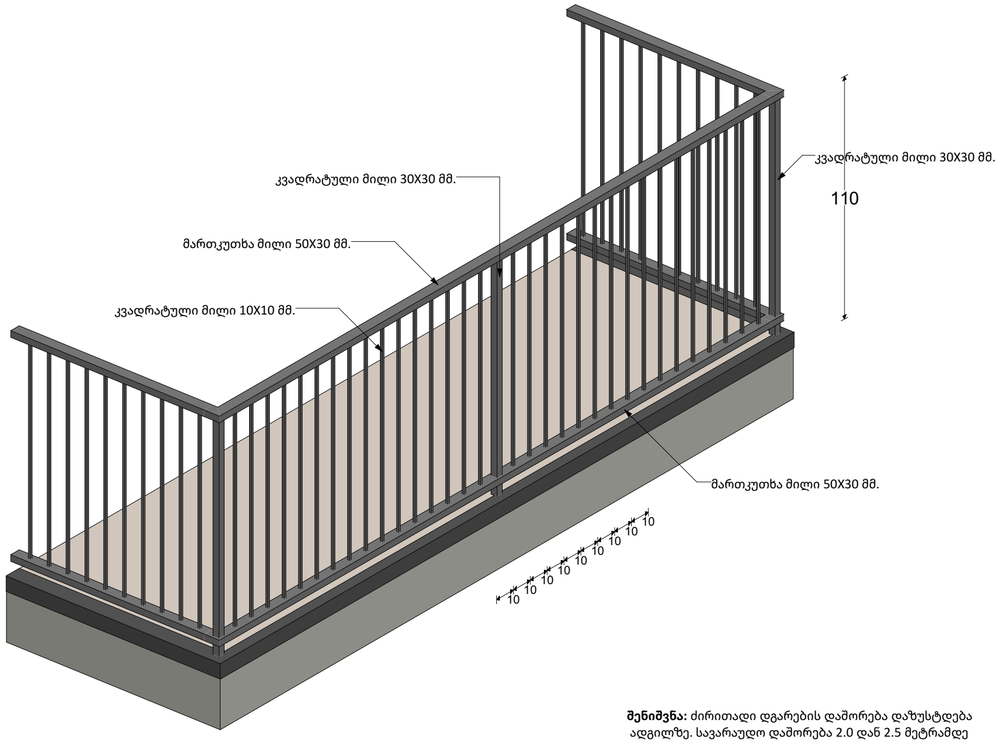

შენიშვნა: ძირითადი დგარების დაშორება დაზუსტდება ადგილზე. სავარაუდო დაშორება 2.0 დან 2.5 მეტრამდე

RL 01	აივნის მოაჯირი
1:20	ფერი - RAL 7043

საპროექტო ორგანიზაცია

4MA architects

ს.ნ. 404544445

საპროექტო ჯგუფი

ა. მგალობლიშვილი
ა. სულაბერიძე
ლ. ქობულია
მ. სამარღანიშვილი

დამკვეთი

შპს "გრინლაიფ-Greenlife"
ს.ნ. 417881215

ობიექტის მისამართი

ქ. თბილისი.
01.72.14.014.338

დასახელება

არქიტექტურული ნაწილი

აივნის მოაჯირი

გვერდი	A-25
მასშტაბი	1:20
ფურც. ზომა	A2 (594 mm X 420 mm)
თარიღი	2026-01-14

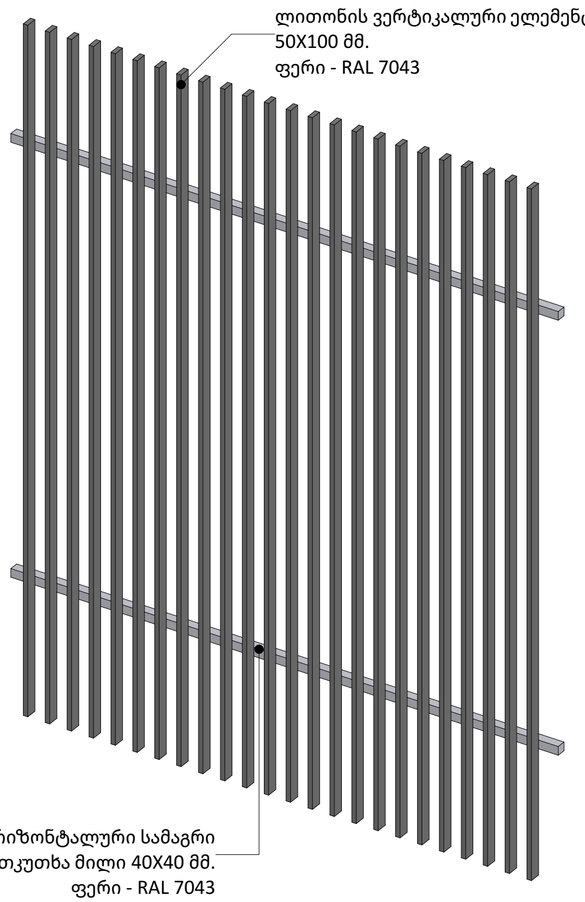

D-02	ფასადის დეკორატიული ელემენტი
1:20	

საპროექტო ორგანიზაცია



ს.ნ. 404544445

საპროექტო ჯგუფი

ა. მგალობლიშვილი
ა. სულაბერიძე
ლ. ქობულია
მ. სამარღანიშვილი

დამკვეთი

შპს "გრინლაიფ-Greenlife"
ს.ნ. 417881215

ობიექტის მისამართი

ქ. თბილისი.
01.72.14.014.338

დასახელება

არქიტექტურული ნაწილი

ფასადის დეკორატიული ელემენტები

გვერდი	A-26
მასშტაბი	1:20
ფურც. ზომა	A2 (594 mm X 420 mm)
თარიღი	2026-01-14