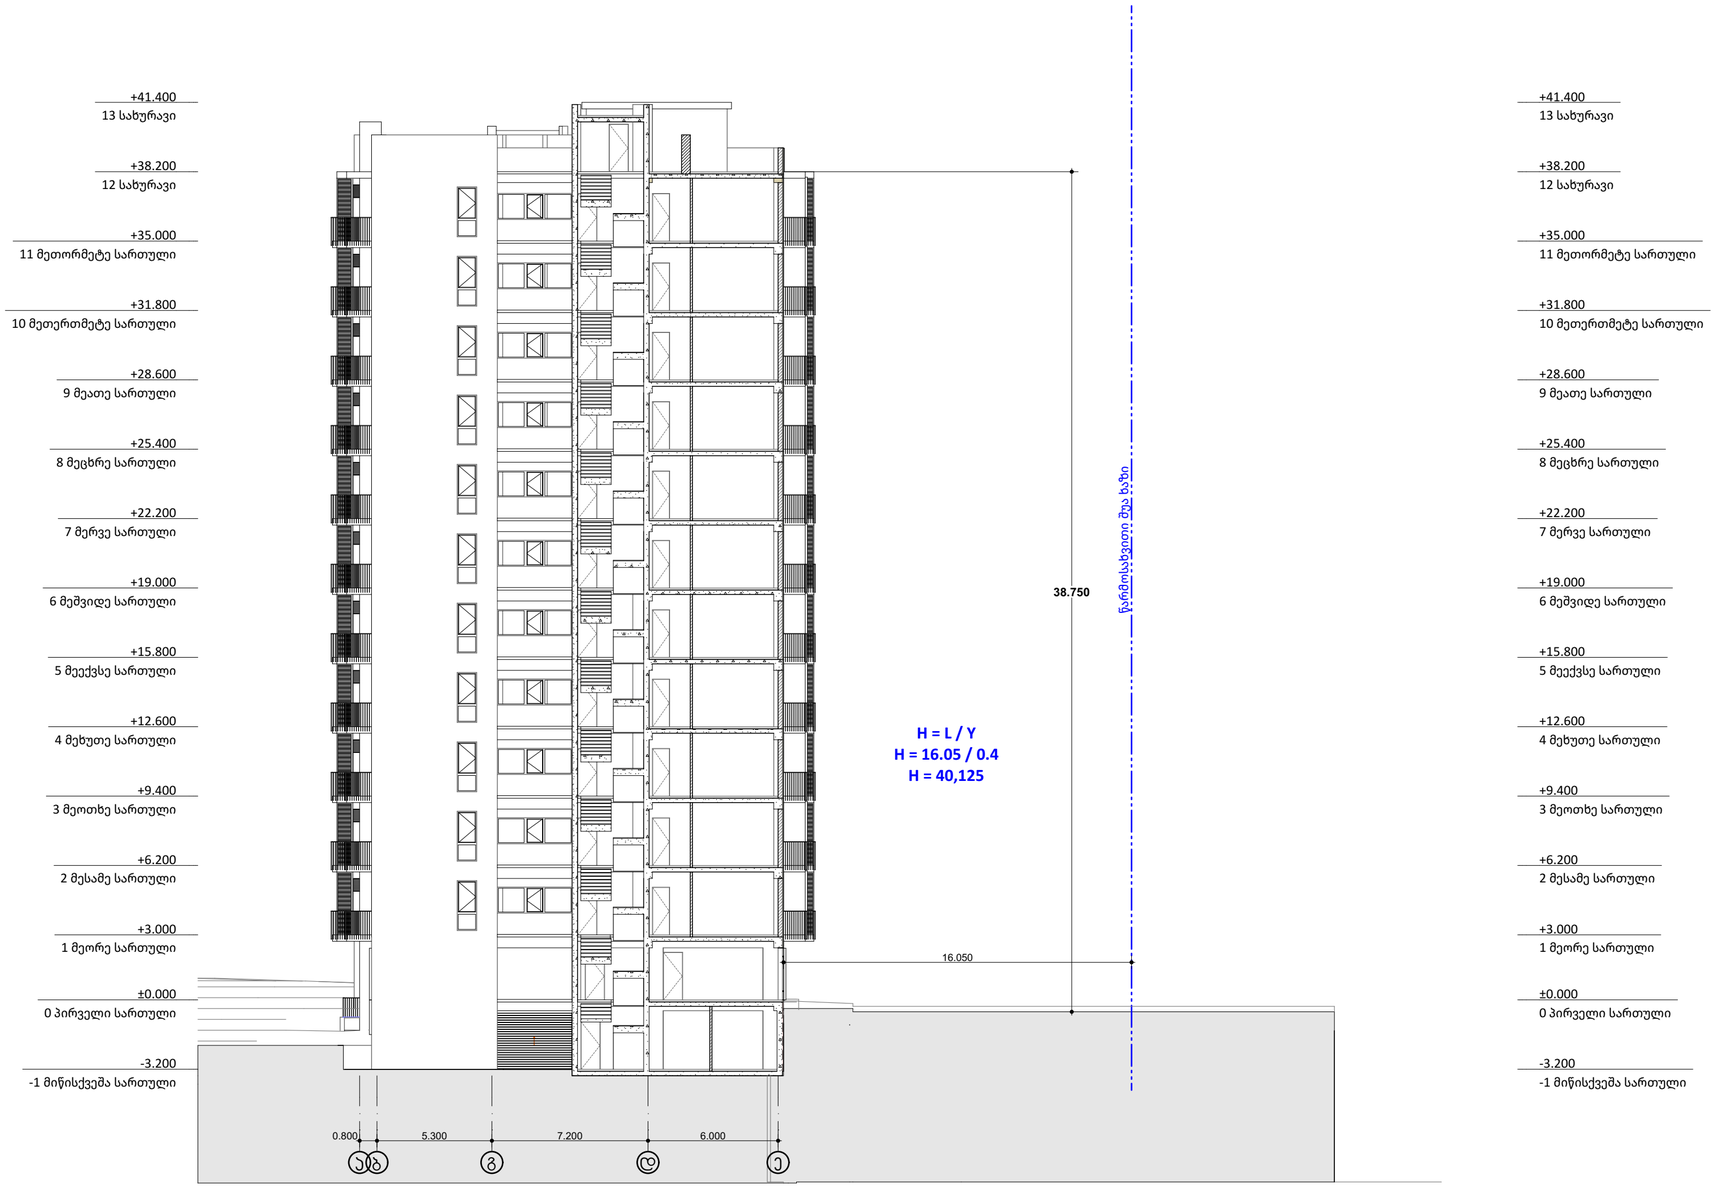


საპროექტო ორგანიზაცია

MA architects

ს.ნ. 404544445

საპროექტო ჯგუფი

ა. მგალობლიშვილი

ა. სულაბერიძე

ლ. ქობულია

მ. სამარღანიშვილი

დამკვეთი

შპს "გრინლაიფ-Greenlife"
ს.ნ. 417881215

ობიექტის მისამართი


ქ. თბილისი.
01.72.14.014.338

დასახელება

არქიტექტურული ნაწილი

სიმაღლის განსაზღვრა

გვერდი	A-27
მასშტაბი	1:200
ფურც. ზომა	A2 (594 mm X 420 mm)
თარიღი	2026-01-14

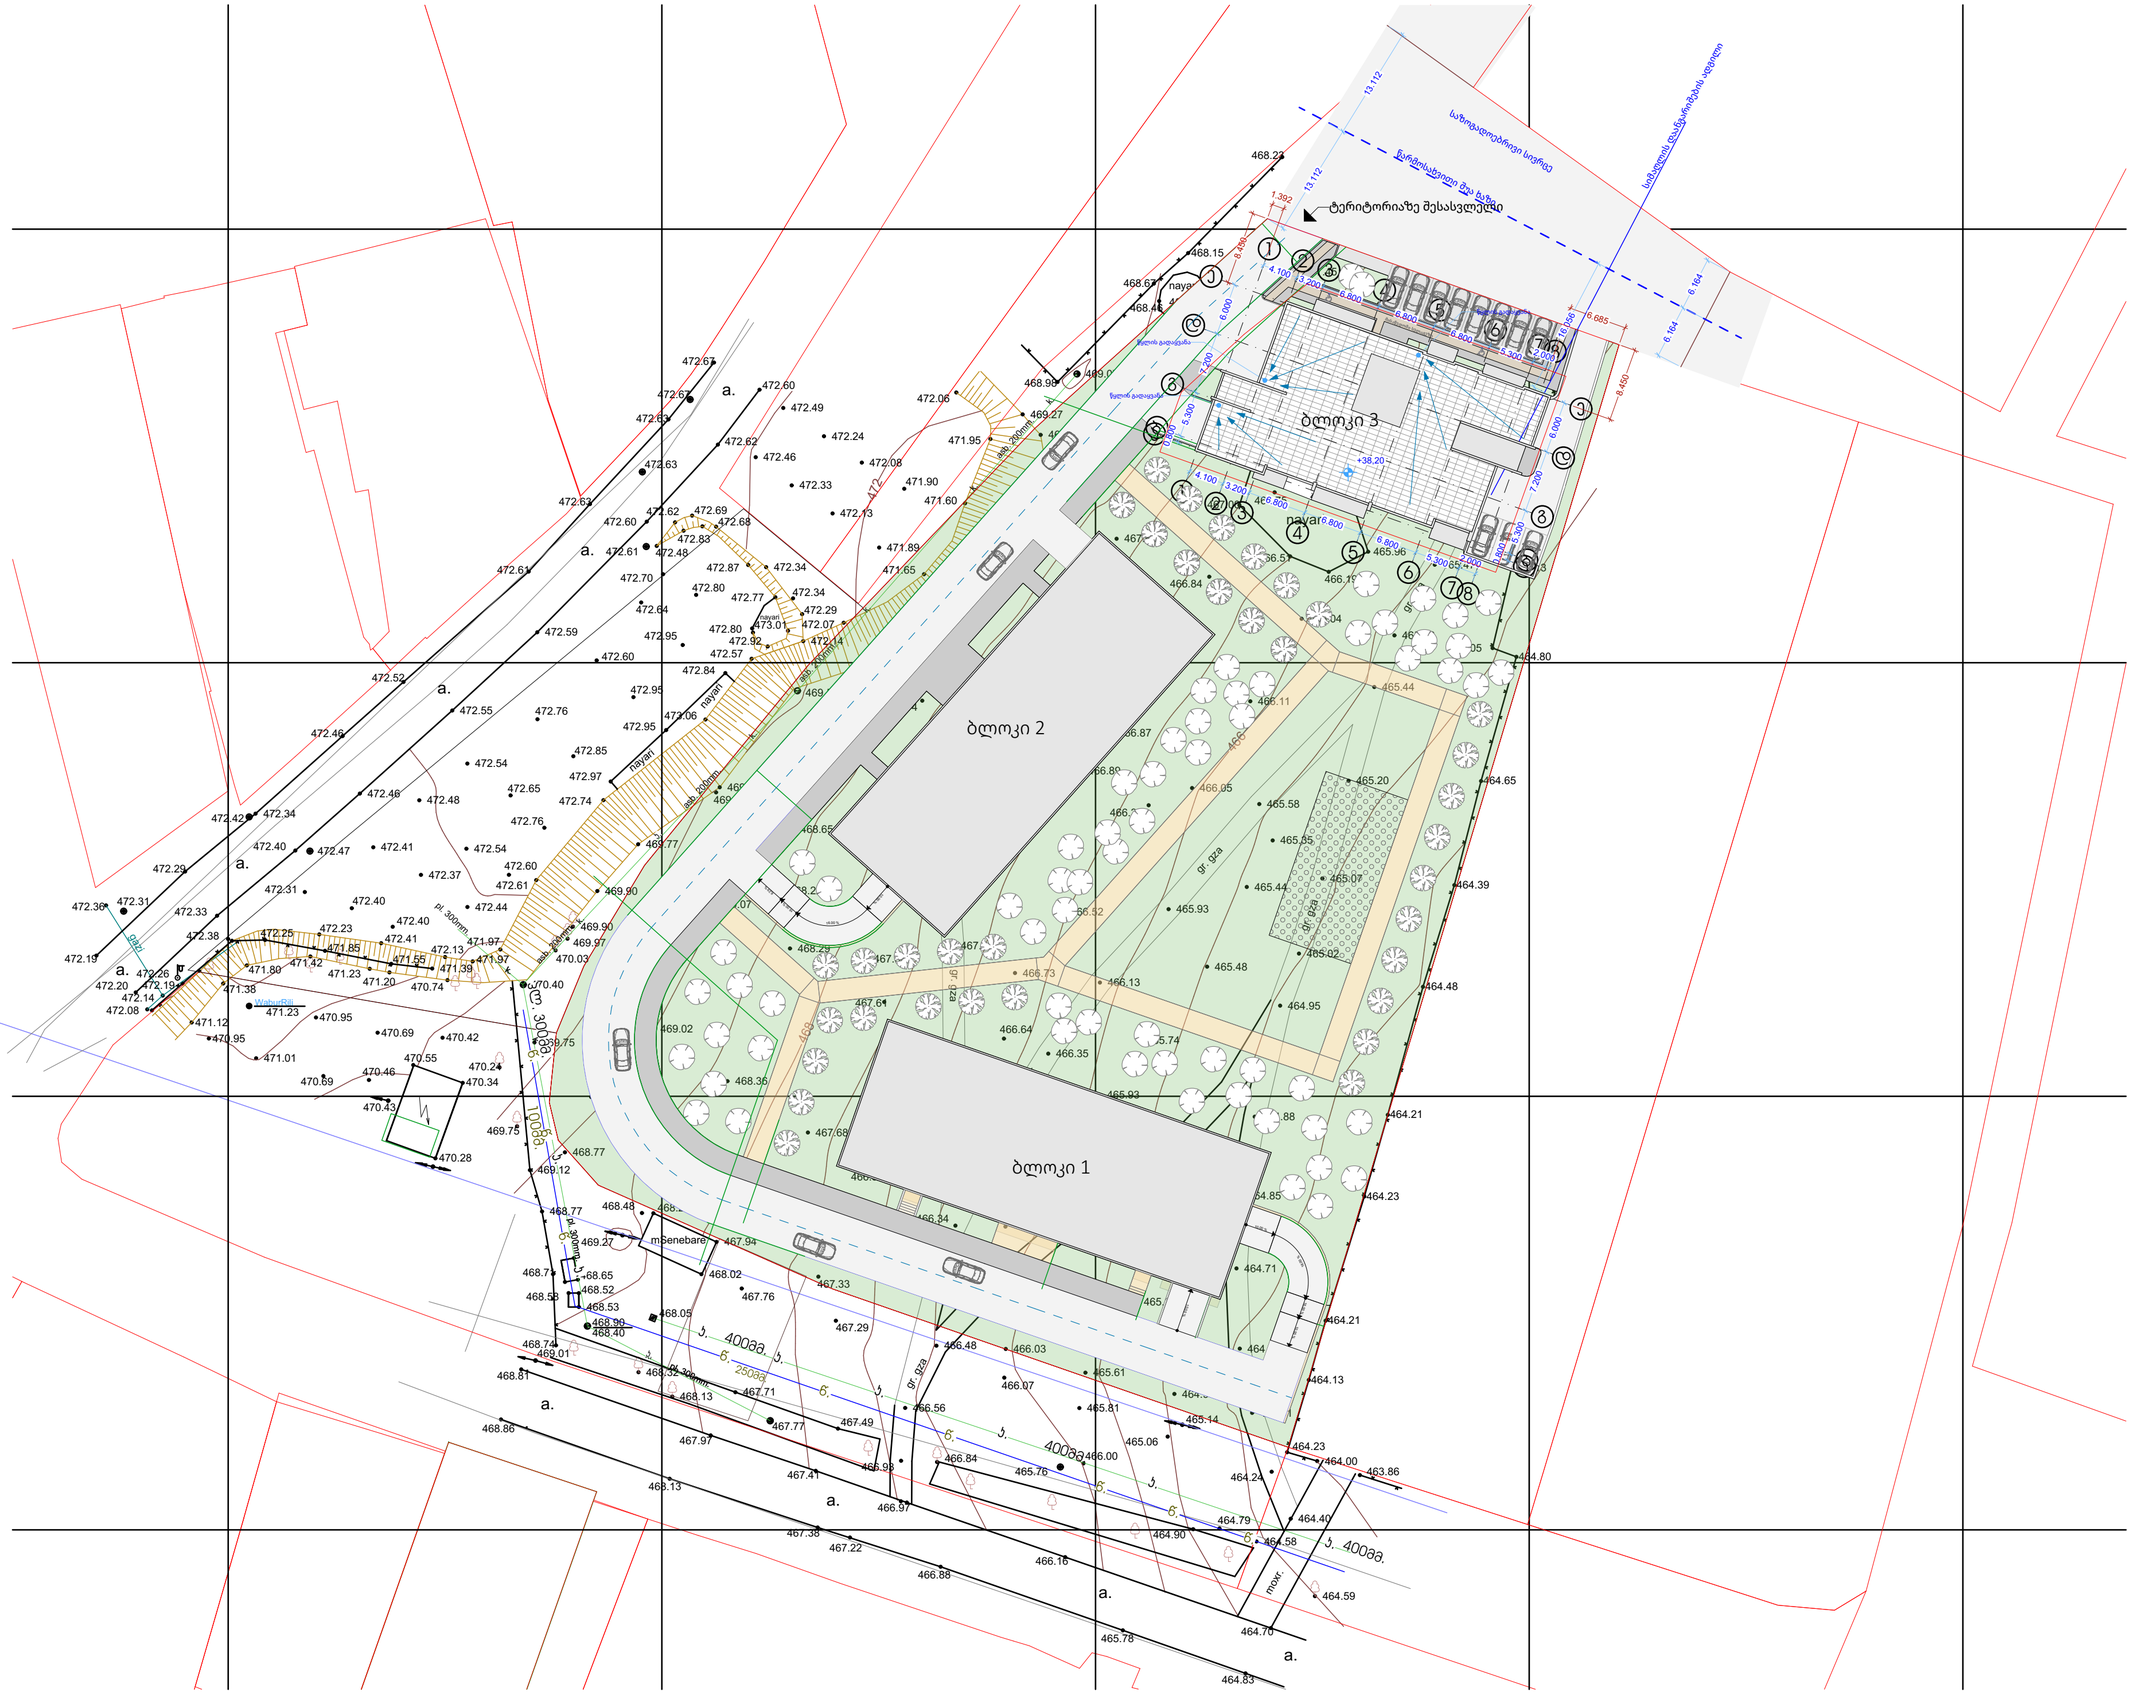

საპროექტო ორგანიზაცია

MA architects

ს.ნ. 404544445

საპროექტო ჯგუფი

ა. მგალობლიშვილი
ა. სულაბერიძე
ლ. ქობულია
მ. სამარღანიშვილი

დამკვეთი

შპს "გრინლაიფ-Greenlife"
ს.ნ. 417881215

ობიექტის მისამართი

ქ. თბილისი.
01.72.14.014.338

დასახელება

გენგეგმა

გვერდი	A.01
მასშტაბი	1:500
ფურც. ზომა	A2 (594 mm X 420 mm)
თარიღი	2022-11-09