gegma

arasasoflo-sameurneo daniSnulebis miwis nakveTis

servitutis 30kv.m.

asf.

12q.a.s.

4qas.

3q.s.

mSenebare

bet.

qas

xr.

wereTlis gamziri

quCis RerZuli xazi

01.13.06.001.044

4621500

4621650

4621600

ინდ.მეწარმე უჩა-უჩავა ქერჩის ქ. 28, 1Ებ მობ.: + 995 555 361 601 www. uchauchava.com u.uchava@gmail.com	პროექტის დასახელება PROJECT NAME კომერციული ფართი რეკონსტრუქცია	პროექტის ნომერი project №	დამკვეთი CLIENT გლობალ ტექნოლოგიები	პროექტის მისამართი PROJECT ADDRESS ქ. თბილისი, წერეთლის 117	ნახაზის დასახელება TITLE **არსებული გენგეგმა**	ფორმატი PAPER SIZE A3	შემსრულებელი არქიტექტორი დახაზა დიზაინერი ქ. უჩავა Author
		მომსახურების პაკეტი service packet სტანდარტული				მასშტაბი SCALE	თარიღი DATE Issue Date
							ფურცლის № SHEET No. 09

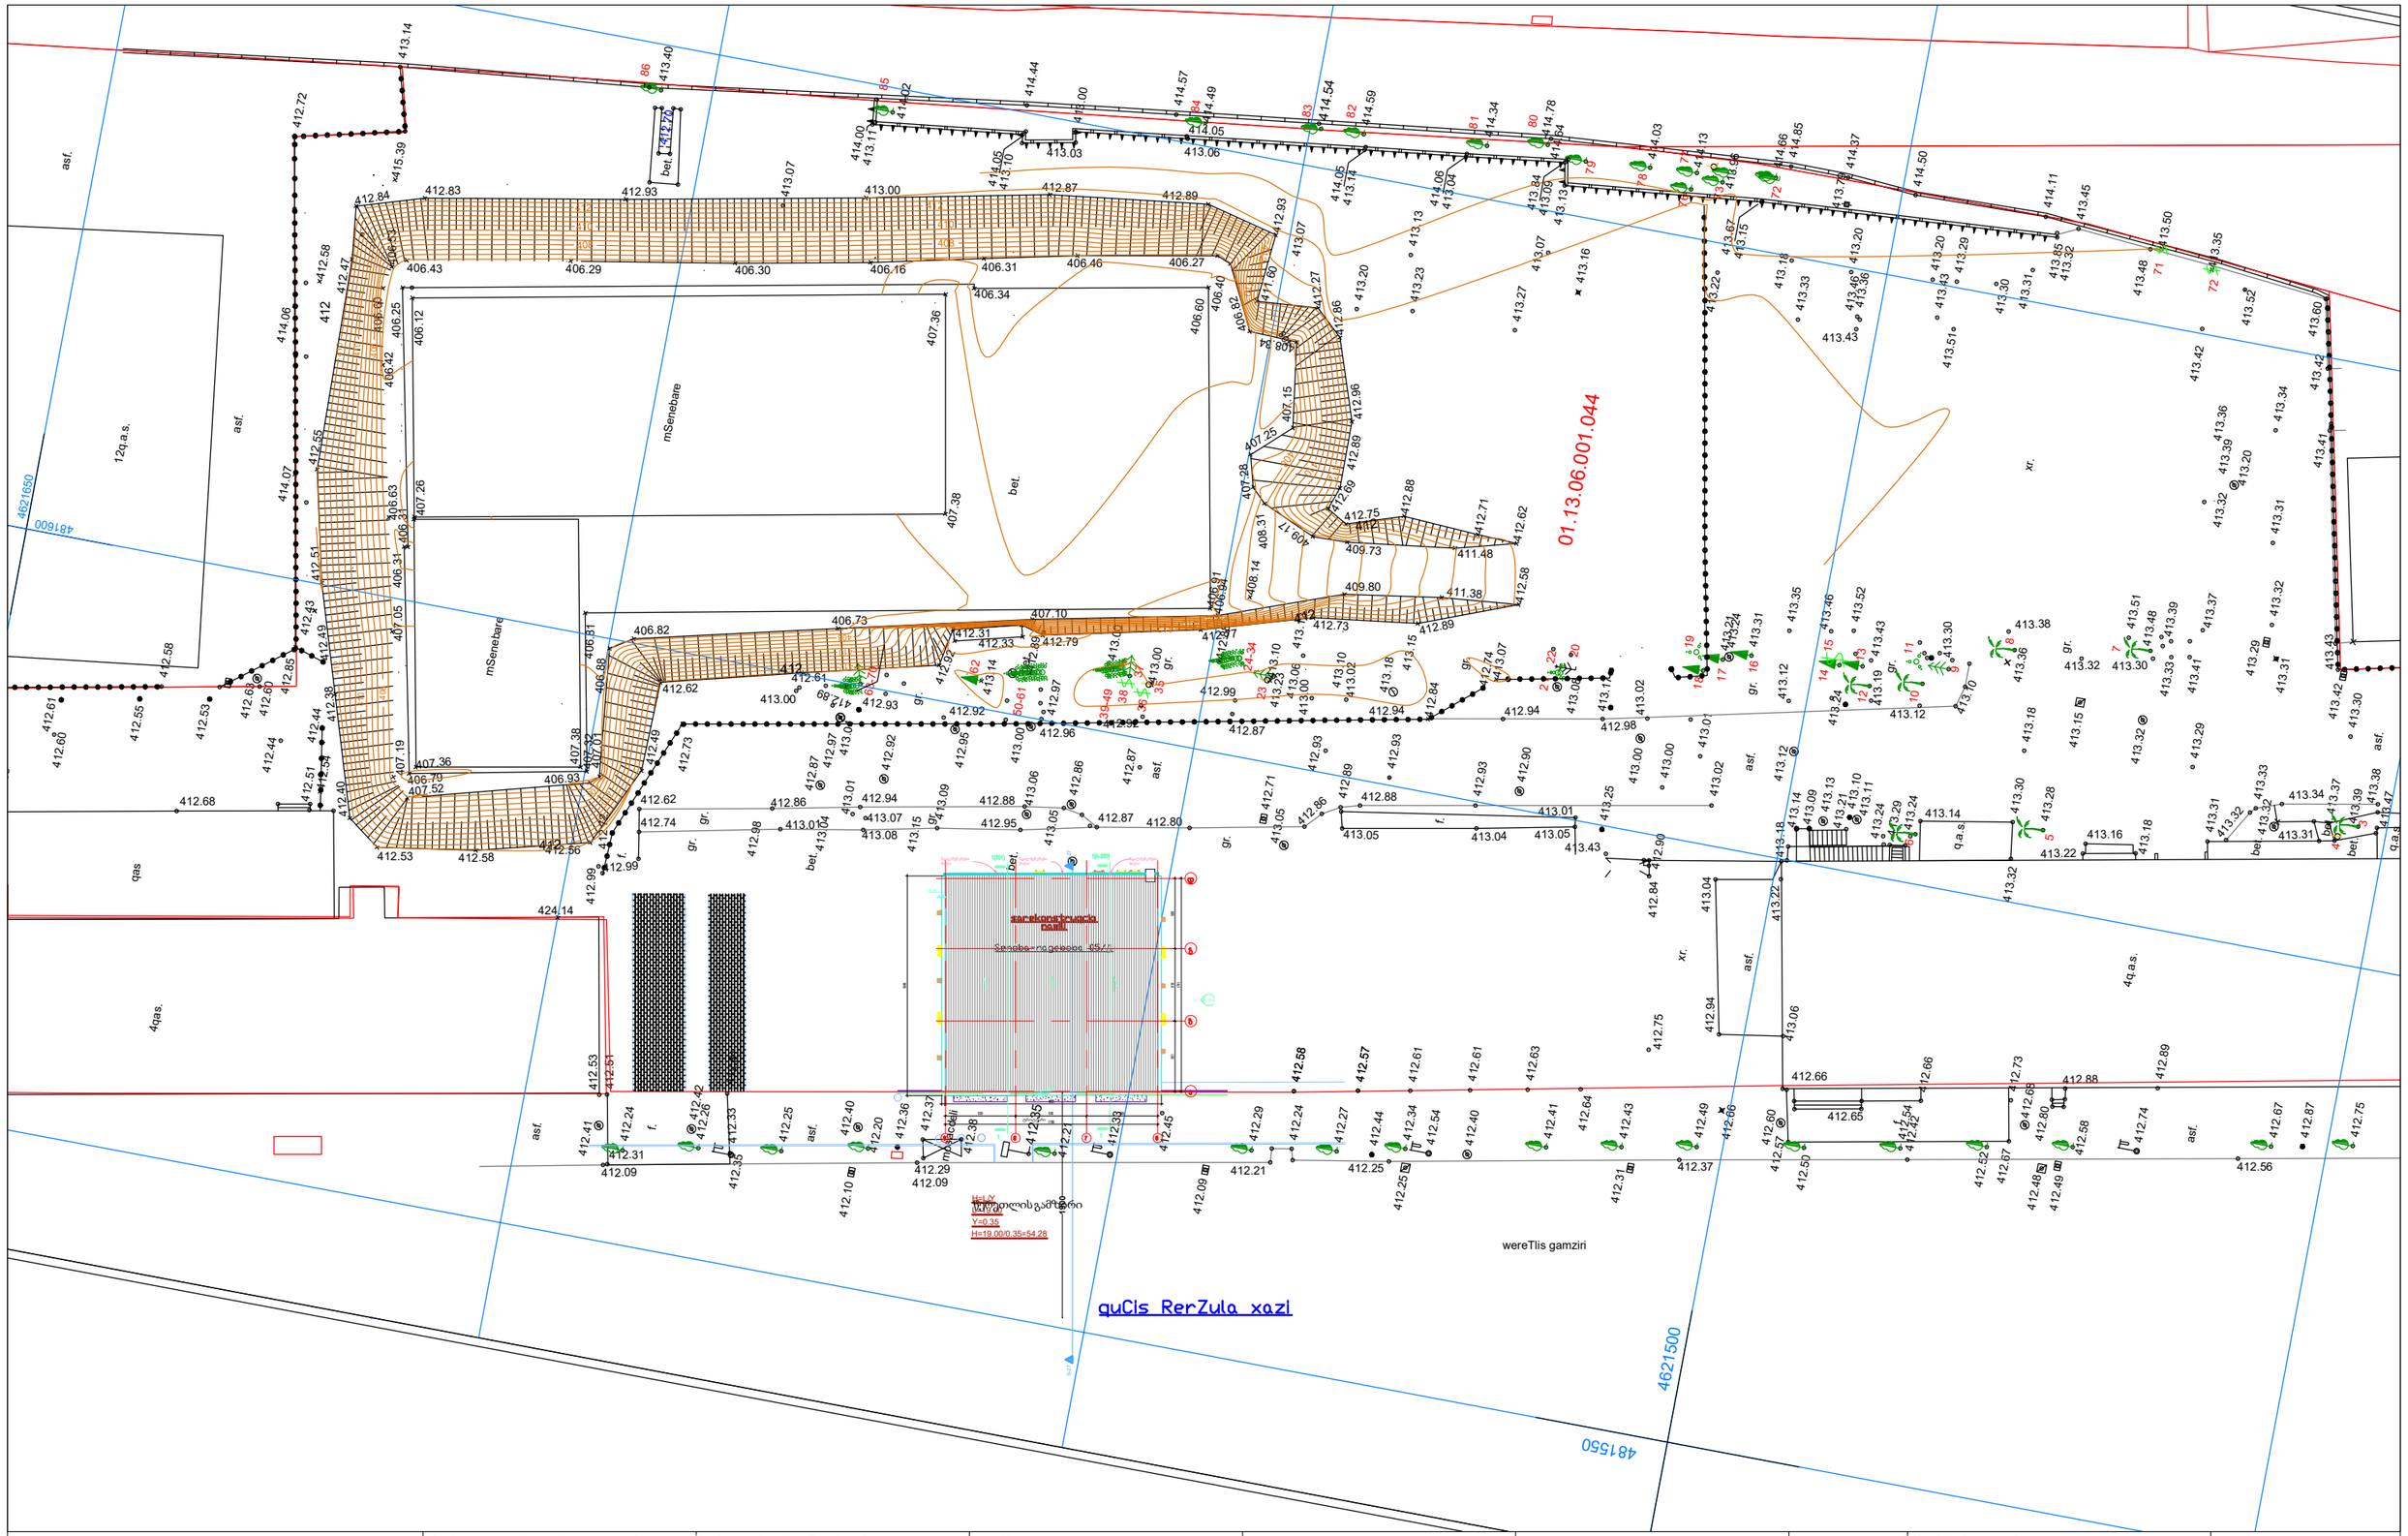

ინდ.მეწარმე უჩა-უჩავას ქერჩის ქ. 28, 1Ებ მობ.: + 995 555 361 601 www. uchauchava.com u.uchava@gmail.com	პროექტის დასახელება PROJECT NAME კომერციული ფართი რეკონსტრუქცია	პროექტის ნომერი project № მომსახურების პაკეტი service packet სტანდარტული	დამკვეთი CLIENT გლობალ ტექნოლოგიები	პროექტის მისამართი PROJECT ADDRESS ქ. თბილისი, წერეთლის 117	ნახაზის დასახელება TITLE **საპროექტო გენგეგმა**	ფორმატი PAPER SIZE A3 მასშტაბი SCALE	შემსრულებელი არქიტექტორი დახაზა ქ. უჩავა Author დიზაინერი Author	თარიღი DATE Issue Date ფურცლის № SHEET No. 10