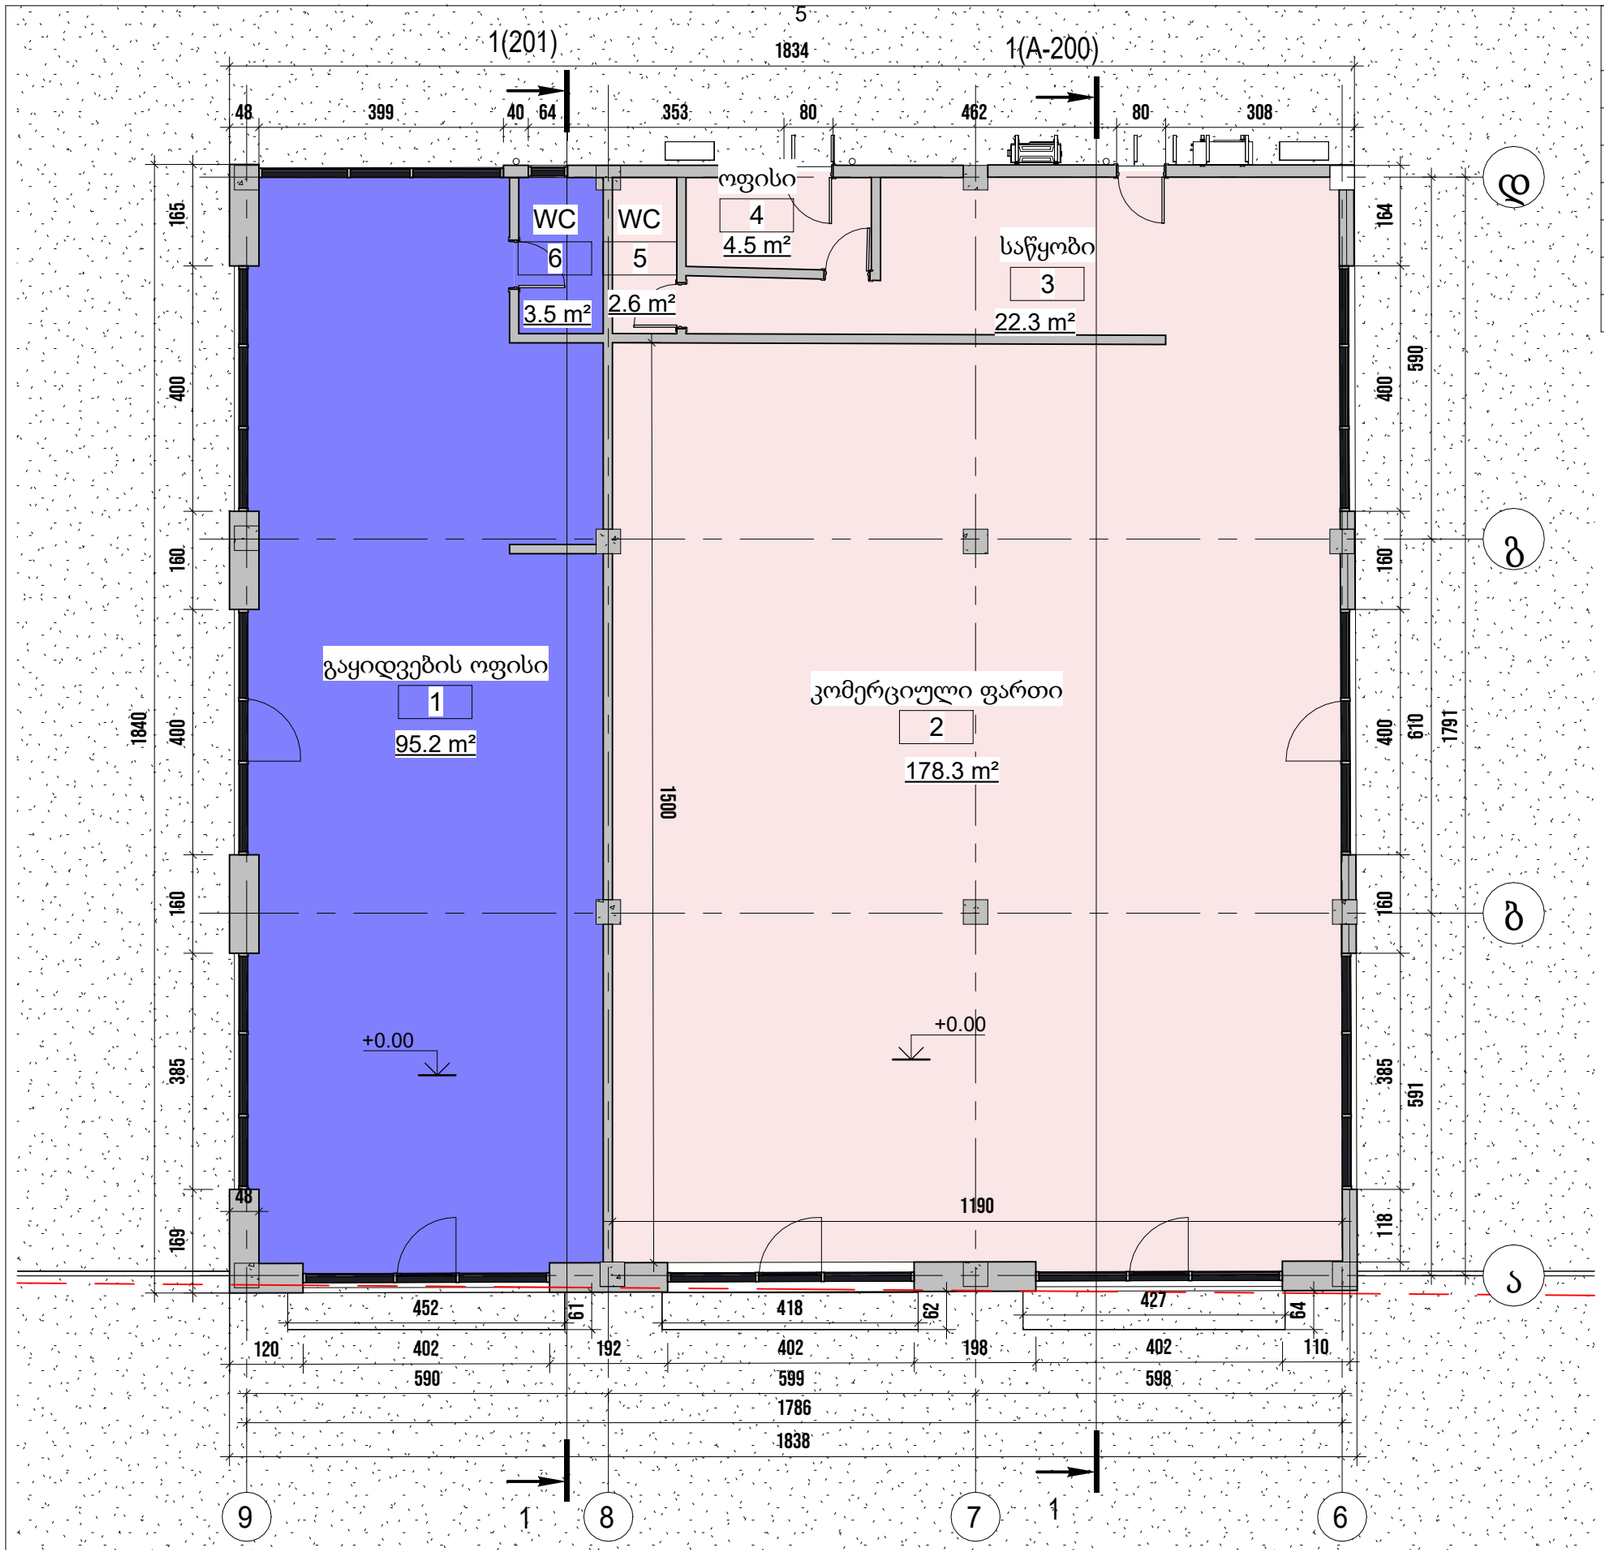

არსებული ბინის სათავსოების ექსპლიკაცია			
ნომერი	დასახელება	ფართობი, მ2	კომენტარები
1	გაყიდვების ოფისი	95.2	
2	კომერციული ფართი	178.3	
3	საწყობი	22.3	
4	ოფისი	4.5	
5	WC	2.6	
6	WC	3.5	
		306.5	

ფართების ტიპი

კომერციული ფართი 1

კომერციული ფართი 2

1 მიწისპირა სართულის გეგმა შეთანხმებული

1 : 100

ინდ.მეწარმე
უჩა-უჩავას
ქერჩის ქ. 28, 18ბ
მობ.: + 995 555 361 601
www. uchauchava.com
u.uchava@gmail.com

პროექტის დასახელება PROJECT NAME	კომერციული ფართი რეკონსტრუქცია
პროექტის ნომერი project №	
მომსახურების პაკეტი service packet	სტანდარტული
დამკვეთი CLIENT	გლობალ ტექნოლოგიები
პროექტის მისამართი PROJECT ADDRESS	ქ. თბილისი, წერეთლის 117
ნახაზის დასახელება TITLE	საპროექტო გეგმა
ფორმატი PAPER SIZE	A3
მასშტაბი SCALE	1 : 100
შემსრულებელი	
არქიტექტორი	უ. უჩავა
დახაზა	Author
დიზაინერი	
თარიღი DATE	Issue Date
ფურცლის № SHEET No.	A-100

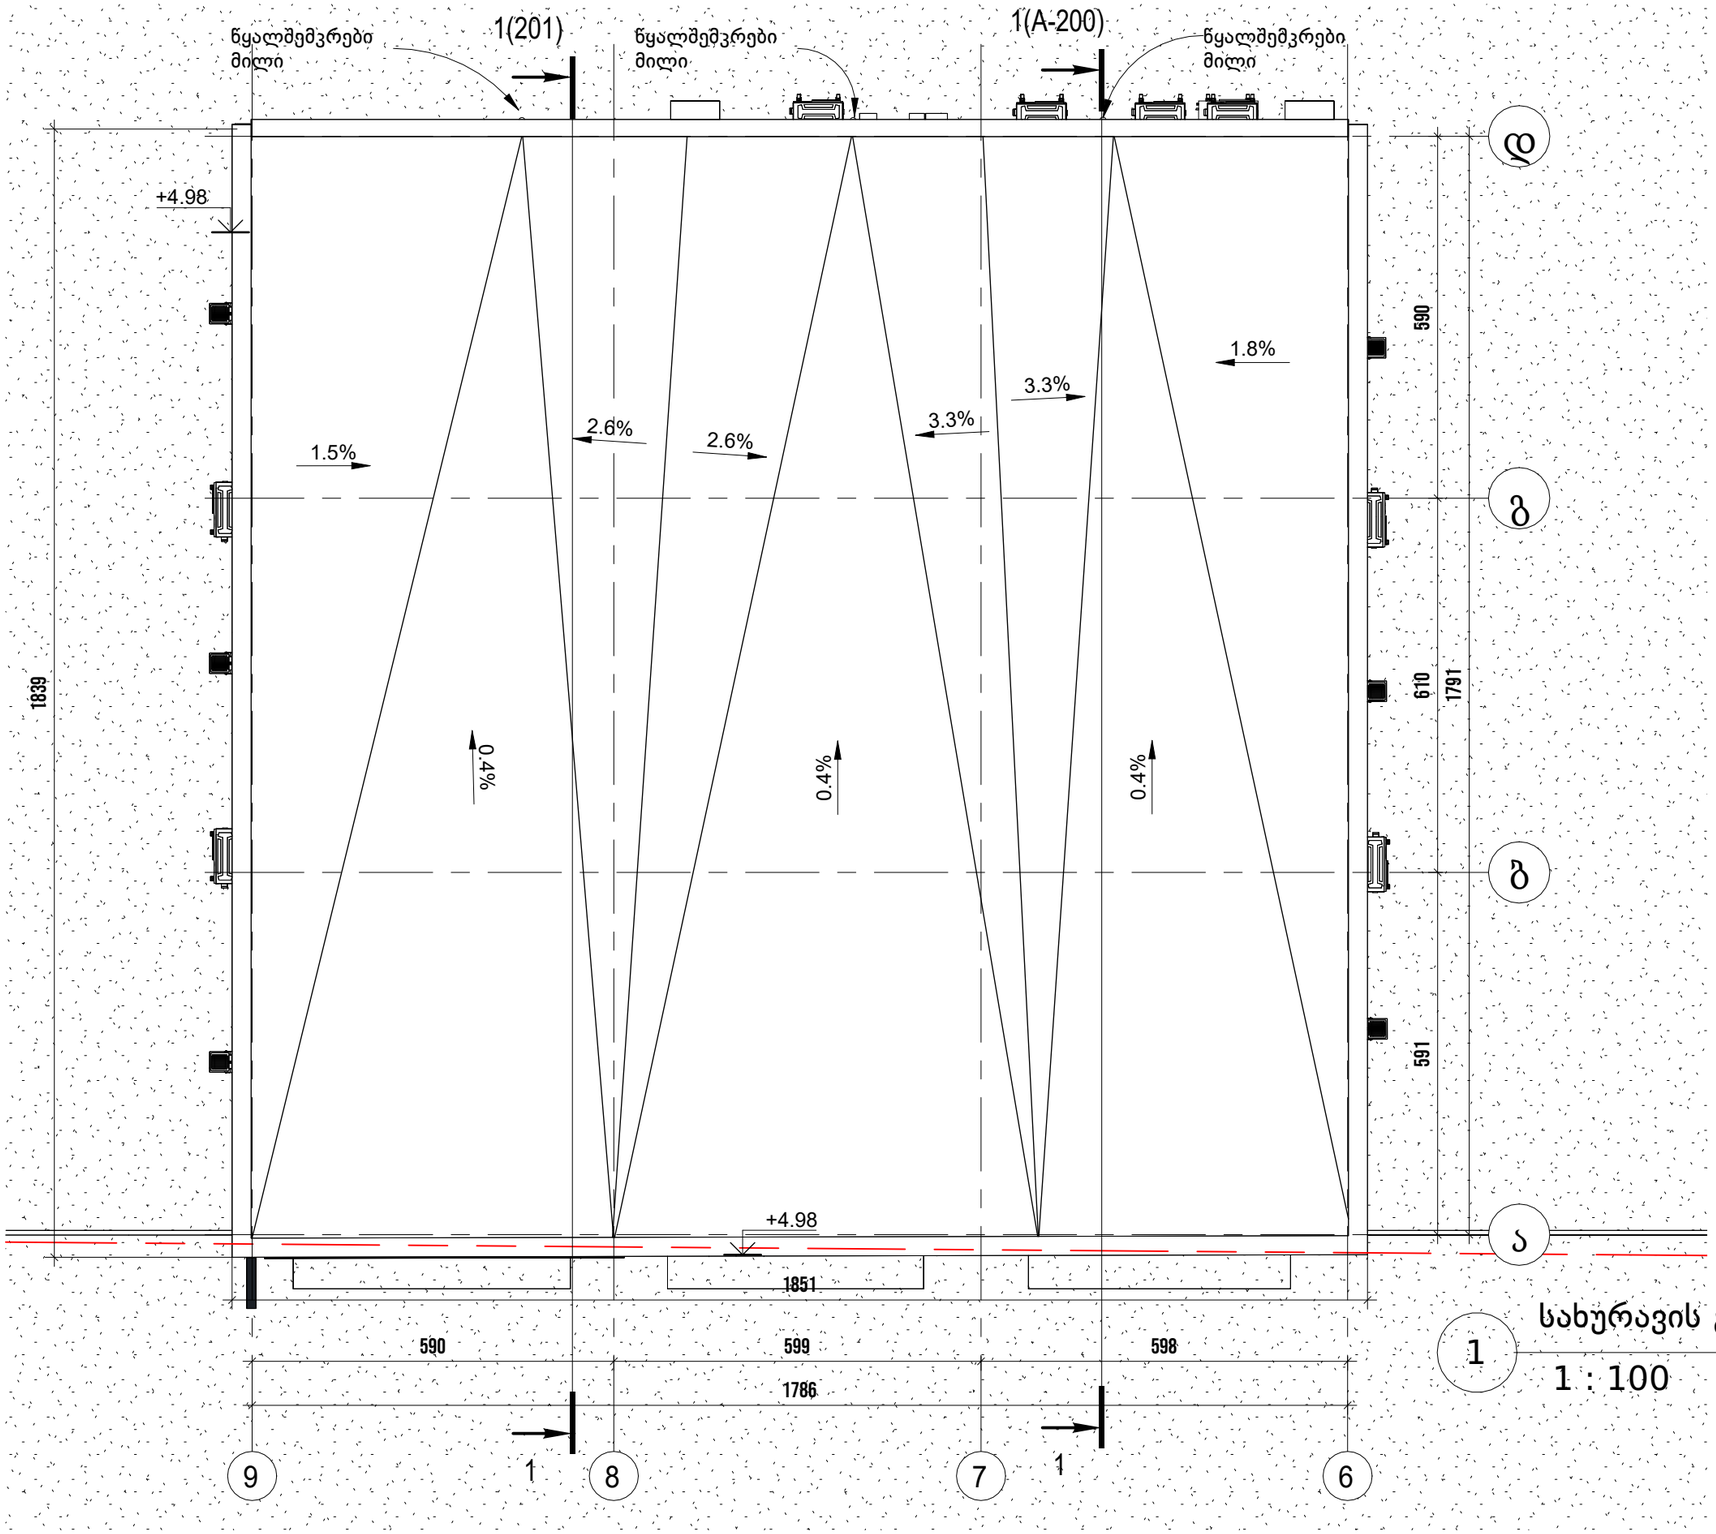

1 სახურავის გეგმა შეთანხმებული
1 : 100

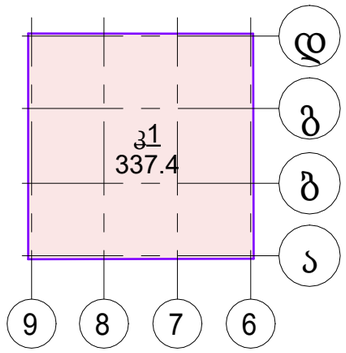

2 ბ1
1 : 500

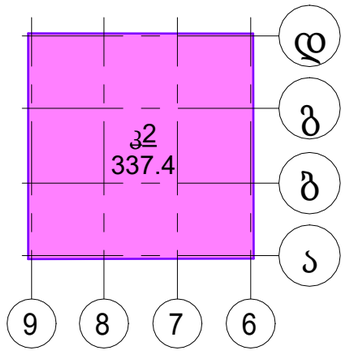

3 ბ2
1 : 500

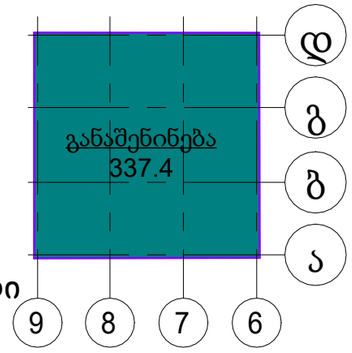

4 განაშენიანების კროკი
1 : 500

ინდ.მეწარმე
უჩა-უჩავას
ქერჩის ქ. 28, 18ბ
მობ.: + 995 555 361 601
www. uchauchava.com
u.uchava@gmail.com

პროექტის დასახელება PROJECT NAME	კომერციული ფართი რეკონსტრუქცია
პროექტის ნომერი project №	
მომსახურების პაკეტი service packet	სტანდარტული
დამკვეთი CLIENT	გლობალ ტექნოლოგიები
პროექტის მისამართი PROJECT ADDRESS	ქ. თბილისი, წერეთლის 117
ნახაზის დასახელება TITLE	**საპროექტო სახურავის გეგმა**
ფორმატი PAPER SIZE	A3
მასშტაბი SCALE	As indicated

შემსრულებელი		
არქიტექტორი	უ. უჩავა	
დახაზა	Author	
დიზაინერი		

თარიღი DATE	Issue Date
ფურცლის № SHEET No.	A-101

კ3 მამწვანებლის კოეფიციენტის საანგარიშო ფართობი

ჯამური ფართობი - 9073.8

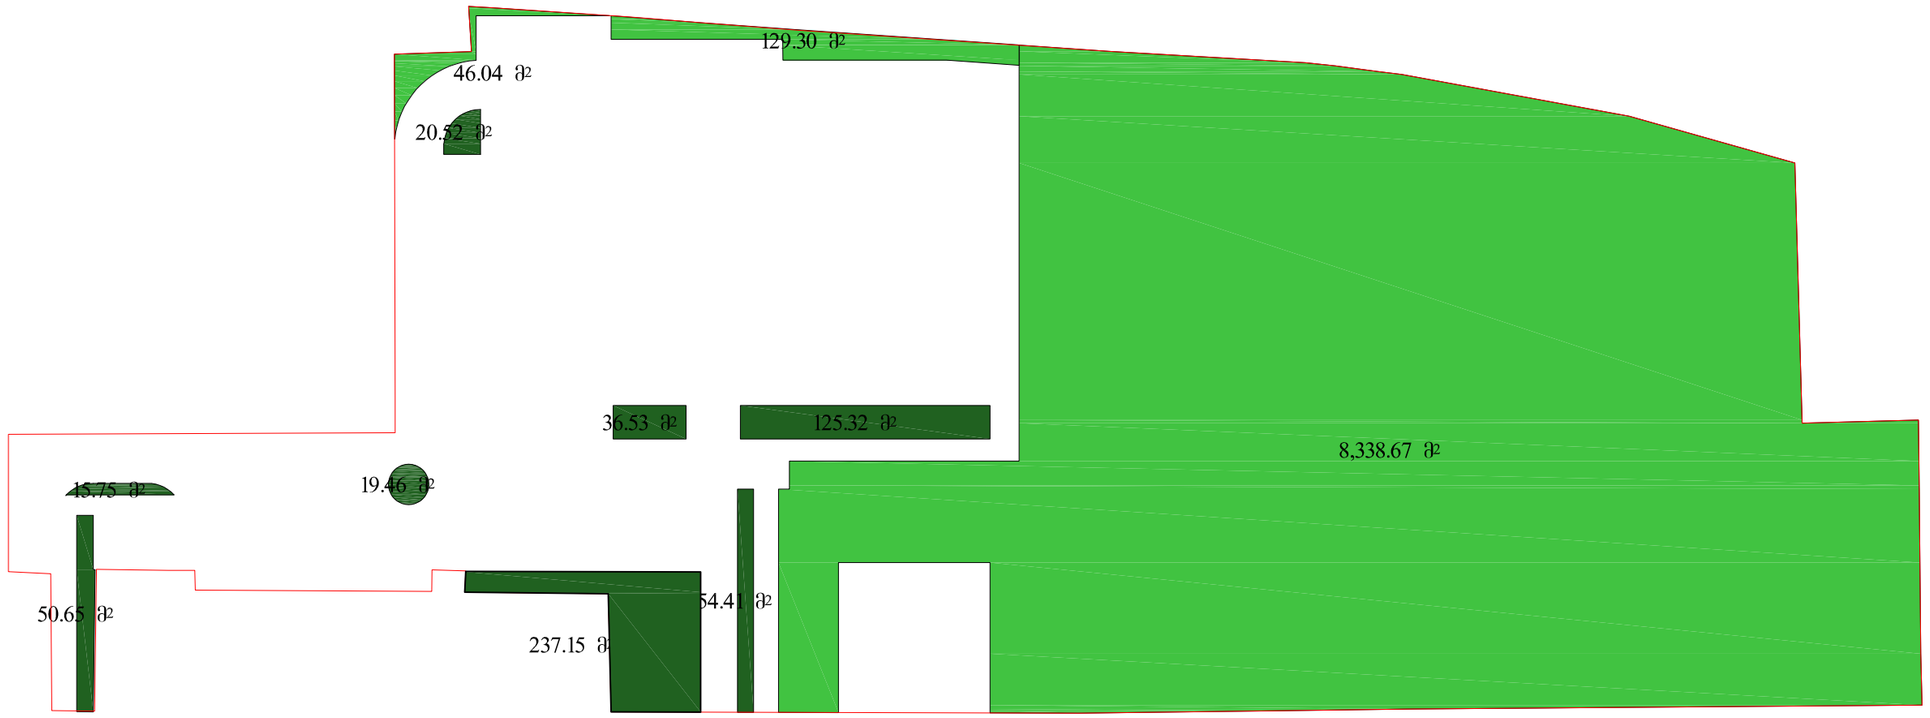

ინდ.მეწარმე
უჩა-უჩავა
ქერჩის ქ. 28, 1Ებ
მობ.: + 995 555 361 601
www. uchauchava.com
u.uchava@gmail.com

პროექტის დასახელება PROJECT NAME	კომერციული ფართი რეკონსტრუქცია
პროექტის ნომერი project №	
მომსახურების პაკეტი service packet	სტანდარტული
დამკვეთი CLIENT	გლობალ ტექნოლოგიები
პროექტის მისამართი PROJECT ADDRESS	ქ. თბილისი, წერეთლის 117
ნახაზის დასახელება TITLE	კ3 საანგარიშო კოეფიციენტი
ფორმატი PAPER SIZE	A3
მასშტაბი SCALE	1:750
შემსრულებელი	არქიტექტორი დახაზა: ჯ. უჩავა (Author); დიზაინერი
თარიღი DATE	Issue Date
ფურცლის № SHEET No.	09

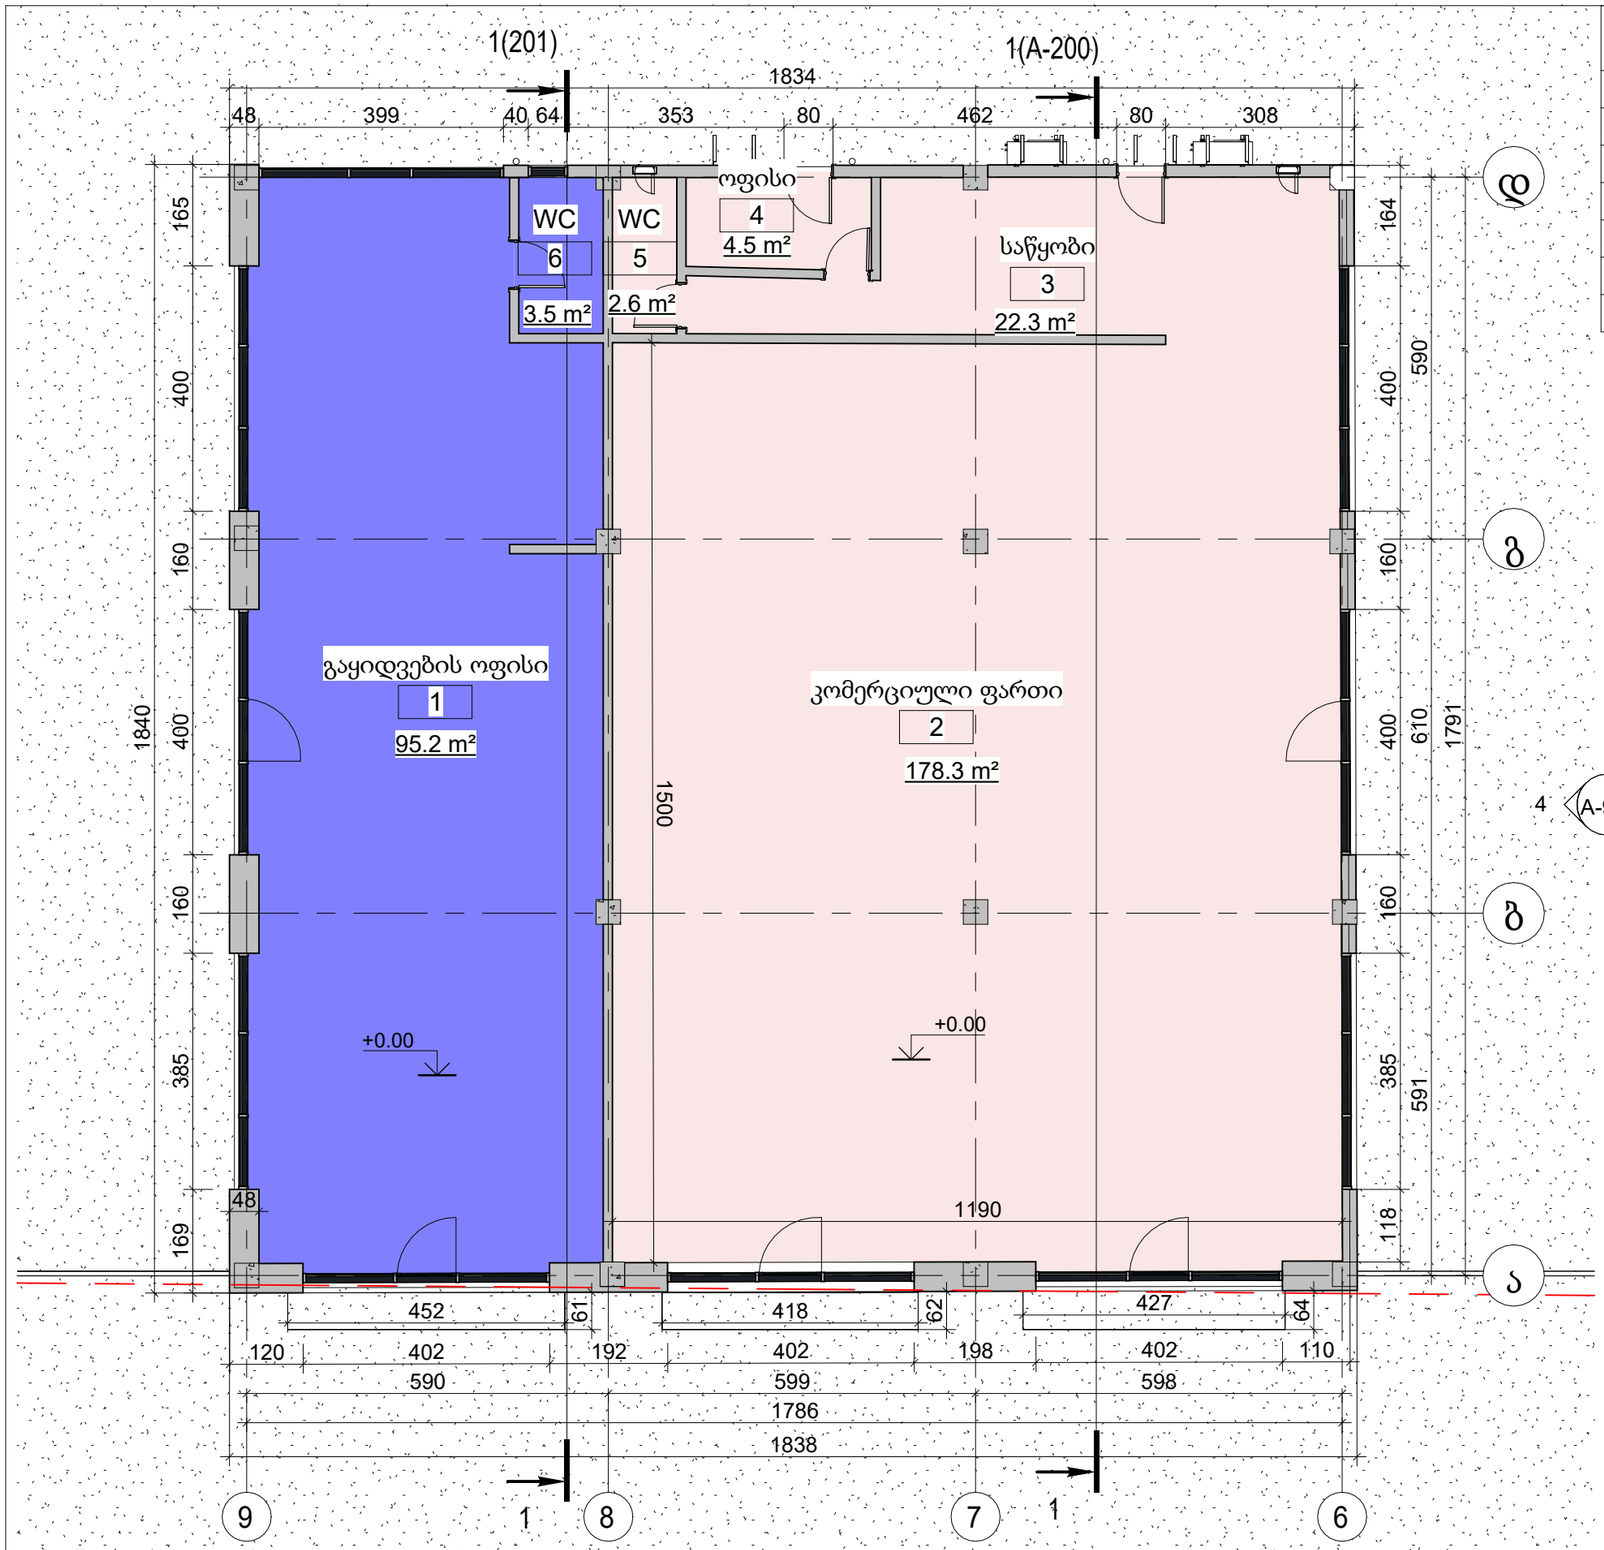

არსებული ბინის სათავსოების ექსპლიკაცია			
ნომერი	დასახელება	ფართობი, მ2	კომენტარები
1	გაყიდვების ოფისი	95.2	
2	კომერციული ფართი	178.3	
3	საწყობი	22.3	
4	ოფისი	4.5	
5	WC	2.6	
6	WC	3.5	
		306.5	

ფართების ტიპი

კომერციული ფართი 1

კომერციული ფართი 2

1 მიწისპირა სართულის გეგმა ახალი

1 : 100

ინდ.მეწარმე
უჩა-უჩავას
ქერჩის ქ. 28, 18ბ
მობ.: + 995 555 361 601
www. uchauchava.com
u.uchava@gmail.com

პროექტის დასახელება PROJECT NAME	კომერციული ფართი რეკონსტრუქცია
პროექტის ნომერი project №	
მომსახურების პაკეტი Service packet	სტანდარტული
დამკვეთი CLIENT	გლობალ ტექნოლოგიები
პროექტის მისამართი PROJECT ADDRESS	ქ. თბილისი, წერეთლის 117
ნახაზის დასახელება TITLE	**საპროექტო გეგმა**
ფორმატი PAPER SIZE	A3
მასშტაბი SCALE	1 : 100
შემსრულებელი	
არქიტექტორი	უ. უჩავა
დახაზა	Author
დიზაინერი	
თარიღი DATE	Issue Date
ფურცლის № SHEET No.	A-100

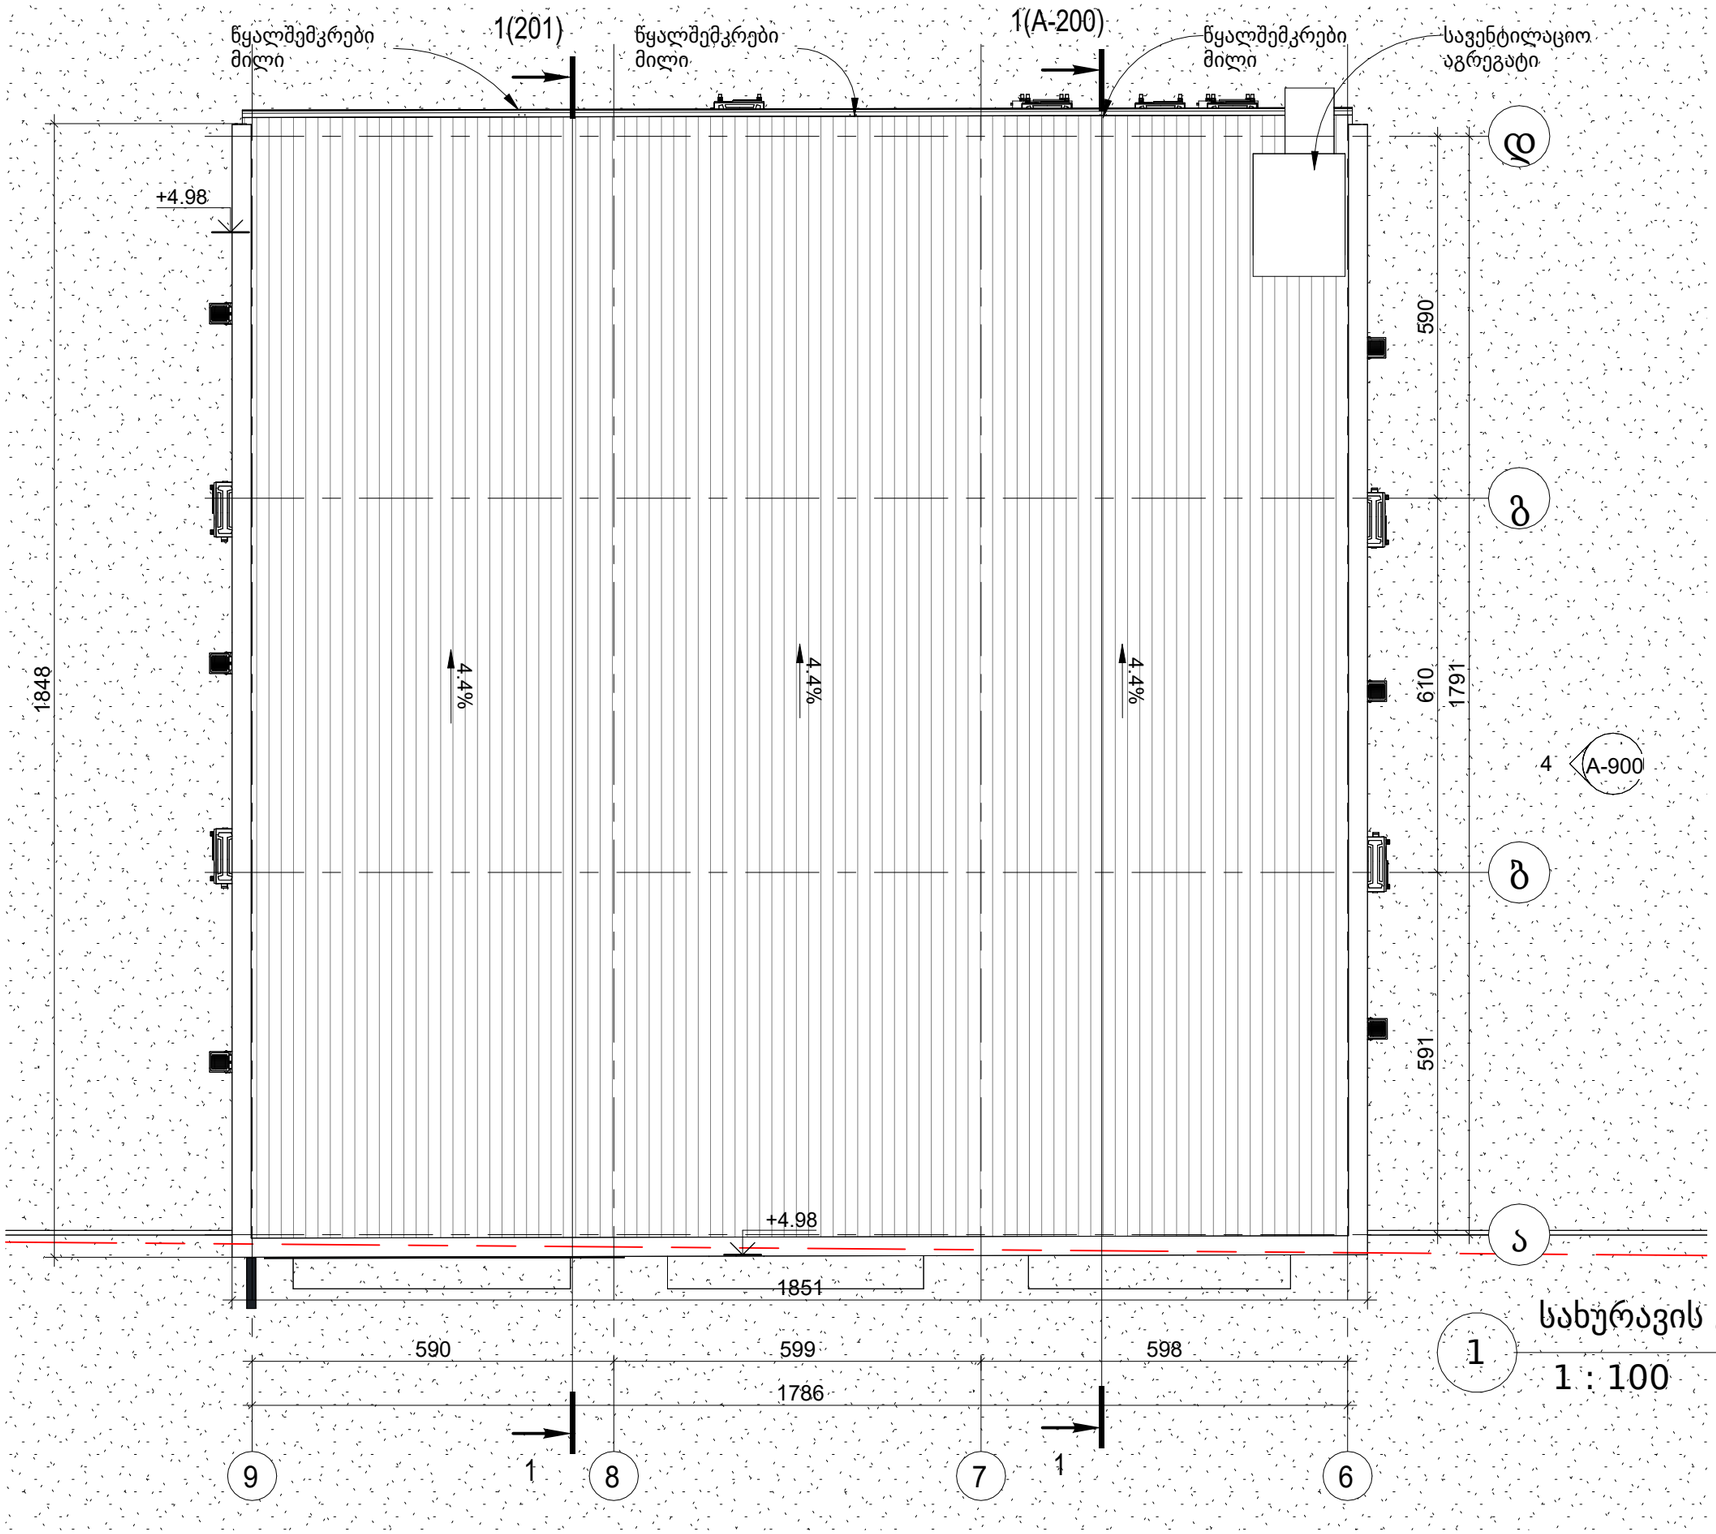

1 სახურავის გეგმა
1 : 100

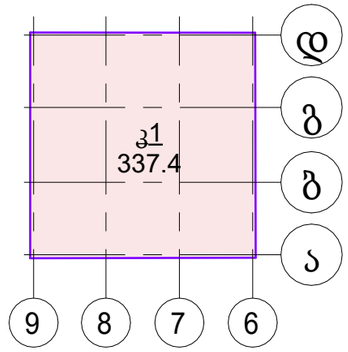

2 კ1
1 : 500

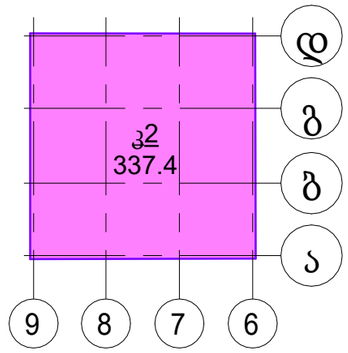

3 კ2
1 : 500

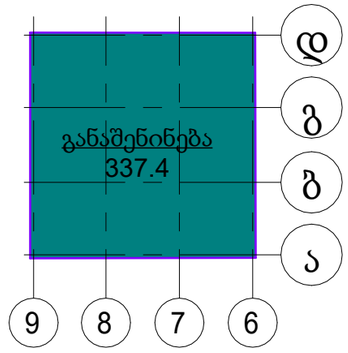

4 განაშენიანების კროკი
1 : 500

ინდ.მეწარმე
უჩა-უჩავას
ქერჩის ქ. 28, 18ბ
მობ.: + 995 555 361 601
www. uchauchava.com
u.uchava@gmail.com

პროექტის დასახელება
PROJECT NAME
კომერციული ფართი რეკონსტრუქცია

პროექტის ნომერი
project №

მომსახურების პაკეტი
Service packet
სტანდარტული

დამკვეთი
CLIENT
გლობალ ტექნოლოგიები

პროექტის მისამართი
PROJECT ADDRESS
ქ. თბილისი, წერეთლის 117

ნახაზის დასახელება
TITLE
საპროექტო სახურავის გეგმა

ფორმატი
PAPER SIZE
A3

მასშტაბი
SCALE
As indicated

შემსრულებელი

არქიტექტორი	უ. უჩავა	
დახაზა	Author	
დიზაინერი		

თარიღი
DATE
Issue Date

ფურცლის №
SHEET No.
A-101

ა3 მამწვანებლის კოეფიციენტის საანგარიშო ფართობი

ჯამური ფართობი - 9073.8

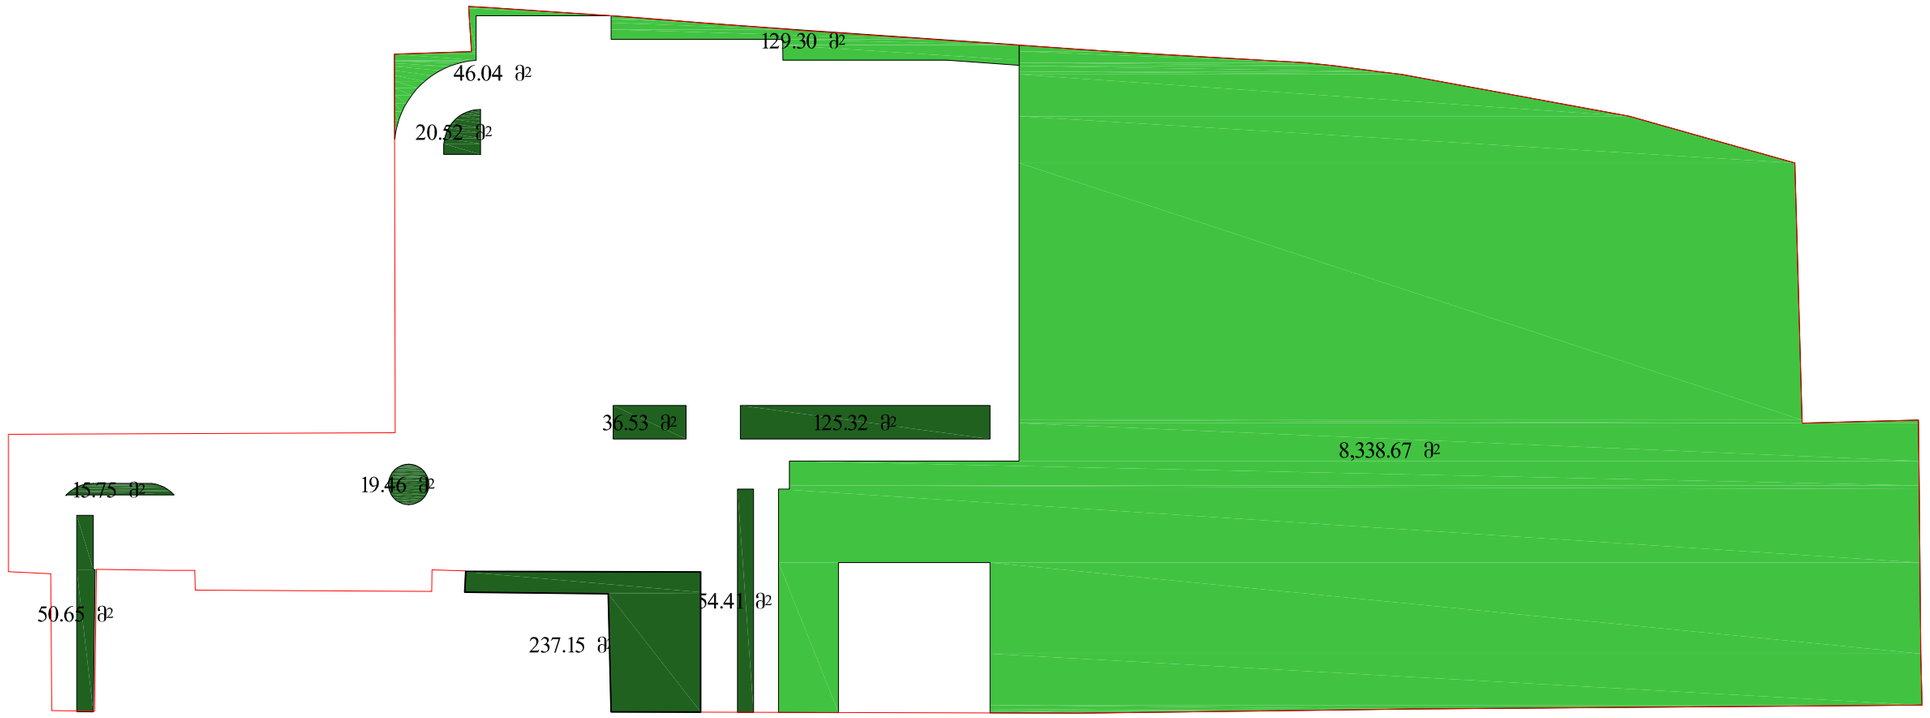

ინდ.მეწარმე
უჩა-უჩავა
ქერჩის ქ. 28, 1Ებ
მობ.: + 995 555 361 601
www. uchauchava.com
u.uchava@gmail.com

პროექტის დასახელება PROJECT NAME	კომერციული ფართი რეკონსტრუქცია
პროექტის ნომერი project №	
მომსახურების პაკეტი service packet	სტანდარტული
დამკვეთი CLIENT	გლობალ ტექნოლოგიები
პროექტის მისამართი PROJECT ADDRESS	ქ. თბილისი, წერეთლის 117
ნახაზის დასახელება TITLE	**კ3 საანგარიშო კოეფიციენტი**
ფორმატი PAPER SIZE	A3
მასშტაბი SCALE	1:750
შემსრულებელი	არქიტექტორი დახაზა: ქ. უჩავა Author დიზაინერი
თარიღი DATE	Issue Date
ფურცლის № SHEET No.	09