ფასადი 1-11 მ:1:150



ექსპლიკაცია:	ფართები:	შენიშვნები:	დამკვეთი client company	შპს აუტო დოკა ს/კ206027262	მისამართი: Address		საპროექტო ორგანიზაცია Company name
		ზომები მოცემულია სანტიმეტრებში ნიშნულები მოცემულია მეტრებში	პროექტის დასახელება Job Title	მრავალფუნქციური კომპლექსი	ქ.თბილისი,ჯავახეთის ქუჩა,№134 ს/კ 01.19.36.012.030		#Contact Company #Contact Full Name
			პროექტის აღწერა Project Description	არქიტექტურული პროექტი		გვარი / ხელმოწერა	TBILQALAQPROEQTI თბილქალაქპროექტი
					დირექტორი:	ლ.ხუხაშვილი	წყნეთის გზატკეცილი #52 თბილისი საქართველო
					მთ. არქიტექტორი:	კ.ხვედელიძე	
					არქიტექტორი:	ლ. ხუხაშვილი	
					არქიტექტორი:	მ. გეგეშიძე	
					შესასრულა:		

გვერდის დასახელება:		
ფასადი 1-11		
მასშტაბი: Drawing Scale	1:150	ფურცლის ზომა A1
თარიღი: Date	2025	
პროექტის სტატუსი Project Status	გვერდი Page	გვერდების რაოდენობა Pages
არსებული	A.06.1	

ფასადი 1-11 მ:1:150



ექსპლიკაცია:	ფართები:	შენიშვნები:
		ზომები მოცემულია სანტიმეტრებში ნიშნულები მოცემულია მეტრებში

დამკვეთი client company	შპს აუტო დოკა ს/კ206027262
პროექტის დასახელება Job Title	მრავალფუნქციური კომპლექსი
პროექტის აღწერა Project Description	არქიტექტურული პროექტი

მისამართი: Address		
ქ.თბილისი,ჯავახეთის ქუჩა,№134		
ს/კ 01.19.36.012.030		
	გვარი	ხელმოწერა
დირექტორი:	ლ.ხუხაშვილი	
მთ. არქიტექტორი:	კ.ხვედელიძე	
არქიტექტორი:	ლ. ხუხაშვილი	
არქიტექტორი:	მ. გეგეშიძე	
შეასრულა:		

საპროექტო ორგანიზაცია Company name
#Contact Company #Contact Full Name
TBILQALAQPROEQTI თბილქალაქპროექტი წყნეთის გზატკეცილი #52 თბილისი საქართველო

გვერდის დასახელება:		
ფასადი 1-11		
მასშტაბი: Drawing Scale	1:150	ფურცლის ზომა A1
თარიღი: Date	2025	
პროექტის სტატუსი Project Status	გვერდი Page	გვერდების რაოდენობა Pages
არსებული	A.06.2	

			:מספר תוכנית הגשה
	:שם תוכנית	:שלב תכנון	

		:שם מבנה	:שלב תכנון

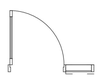
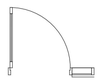
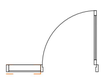
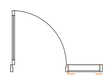
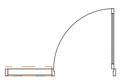
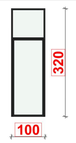
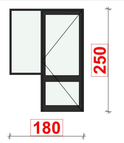
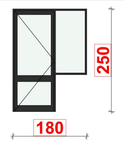
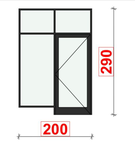
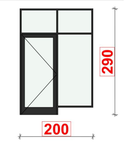
			:שם מגיש הבקשה

			:שם עורך הבקשה




			:שם מתכנן השלד

ღიობები მ:2:1, 1:100

კარი გარე კარების სპეციფიკაცია

სიმაღლე X სიგანე	100×290	100×290	100×320	135×260	140×250	140×260	150×250	150×250	180×250	180×250	200×290	200×290
ორიენტაცია	L	L	R	R	R	R	L	R	L	R	L	R
რაოდენობა	1	1	1	12	1	1	15	45	150	165	7	2
სახელწოდება	DOO - 009	DOO - 010	DOO - 008	DOO - 004	DOO - 005	DOO - 004	DOO - 004	DOO - 004	DOO - 004	DOO - 004	DOO - 007	DOO - 004
ფართობი	8,8	8,8	12,8	144,0	11,8	12,4	153,0	459,0	1 740,0	1 914,0	113,4	32,4
ზედხედი												
წინხედი												

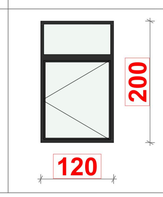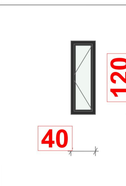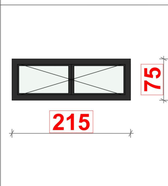ფანჯრებისა და ვიტრაჟების სპეციფიკაცია

სახელწოდება	WD - 002	WD - 002	WD - 003	WD - 004	WD - 004	WD - 004	WD - 004	WD - 004	WD - 004	WD - 005	WD - 005	WD - 008
რაოდენობა	1	15	2	1	1	1	3	15	30	2	7	2
სიმაღლე×სიგანე	120×200	90×160	40×120	215×75	90×200	90×200	40×120	100×60	100×230	40×120	40×120	100×290
ფართი	8,0	81,0	3,6	6,2	6,0	6,0	5,4	51,0	393,0	3,6	12,6	17,6
Orientation	L	L	L	L	L	R	L			R	L	
ზედხედი												
წინხედი												

ექსპლიკაცია:	ფართები:	შენიშვნები:
		ზომები მოცემულია სანტიმეტრებში ნიშნულები მოცემულია მეტრებში

დამკვეთი
client company
შპს აუტო დოკა ს/კ206027262

პროექტის დასახელება
Job Title
მრავალფუნქციური კომპლექსი

პროექტის აღწერა
Project Description
არქიტექტურული პროექტი

მისამართი:
Address
ქ.თბილისი,ჯავახეთის ქუჩა,№134
ს/კ 01.19.36.012.030

	გვარი	ხელმოწერა
დირექტორი:	ლ.ხუხაშვილი	
მთ. არქიტექტორი:	კ.ხვედელიძე	
არქიტექტორი:	ლ. ხუხახშვილი	
არქიტექტორი:	მ. გეგეშიძე	
შესასრულა:		

საპროექტო ორგანიზაცია
Company name
#Contact Company
#Contact Full Name


TBILQALAQPROEQTI
თბილქალაქპროექტი

წყნეთის გზატკეცილი #52
თბილისი
საქართველო











გვერდის დასახელება:
ღიობები


მასშტაბი: Drawing Scale	2:1, 1:100	ფურცლის ზომა A1
თარიღი: Date	2025	
პროექტის სტატუსი Project Status	გვერდი Page	გვერდების რაოდენობა Pages
არსებული	A.06.4.1	

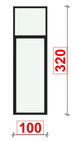ღიობები მ:2:1, 1:100

სიმაღლე X სიგანე	100×290	100×290	100×320	135×260
ორიენტაცია	L	L	R	R
რაოდენობა	1	1	1	12
სახელწოდება	DOO - 009	DOO - 010	DOO - 008	DOO - 004
ფართობი	8,8	8,8	12,8	144,0
ზედხედი				
წინხედი				

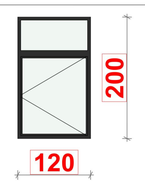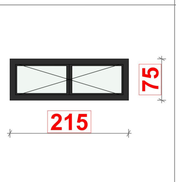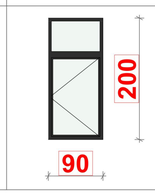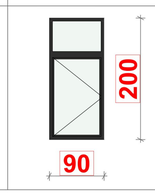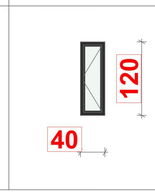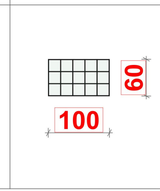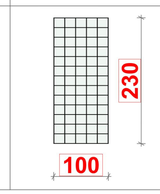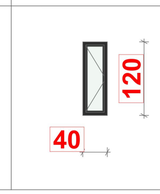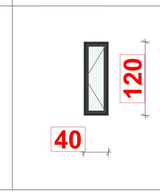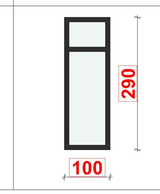ფანჯრებისა და ვიტრაჟების სპეციფიკაცია


სახელწოდება	WD - 002	WD - 002	WD - 003	WD - 004	WD - 004	WD - 004	WD - 004	WD - 004	WD - 004	WD - 005	WD - 005	WD - 008
რაოდენობა	1	15	2	1	1	1	3	15	30	2	7	2
სიმაღლე×სიგანე	120×200	90×160	40×120	215×75	90×200	90×200	40×120	100×60	100×230	40×120	40×120	100×290
ფართი	8,0	81,0	3,6	6,2	6,0	6,0	5,4	51,0	393,0	3,6	12,6	17,6
Orientation	L	L	L	L	L	R	L			R	L	
ზედხედი												
წინხედი												

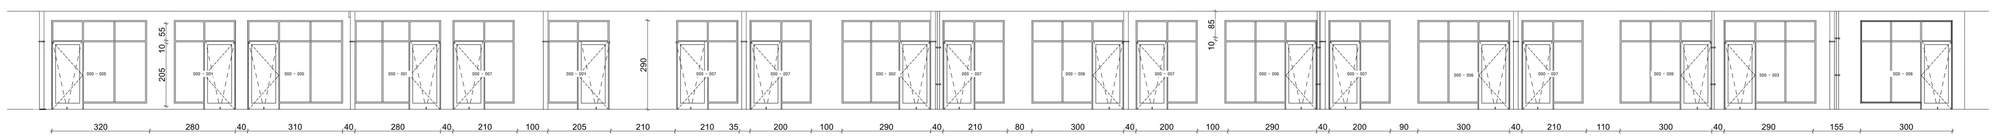


ექსპლიკაცია:	ფართები:	შენიშვნები:	დამკვეთი client company: შპს აუტო დოკა ს/კ206027262	მისამართი: Address: ქ.თბილისი,ჯავახეთის ქუჩა,№134 ს/კ 01.19.36.012.030			საპროექტო ორგანიზაცია Company name: #Contact Company #Contact Full Name	გვერდის დასახელება: ღიობები
		ზომები მოცემულია სანტიმეტრებში ნიშნულები მოცემულია მეტრებში	პროექტის დასახელება Job Title: მრავალფუნქციური კომპლექსი		გვარი	ხელმოწერა	TBILQALAQPROEQTI თბილქალაქპროექტი წყნეთის გზატკეცილი #52 თბილისი საქართველო	მასშტაბი: Drawing Scale: 2:1, 1:100 / ფურცლის ზომა: A1
			პროექტის აღწერა Project Description: არქიტექტურული პროექტი	დირექტორი:	ლ.ხუხაშვილი			თარიღი: Date: 2025
				მთ. არქიტექტორი:	კ.ხვედელიძე			პროექტის სტატუსი Project Status: არსებული / გვერდი Page: A.06.4.2 / გვერდების რაოდენობა Pages
				არქიტექტორი:	ლ. ხუხაშვილი			
				არქიტექტორი:	მ. გეგეშიძე			
				შესრულა:				

კიბის სპეციფიკაცია მ:1:100, 1:250

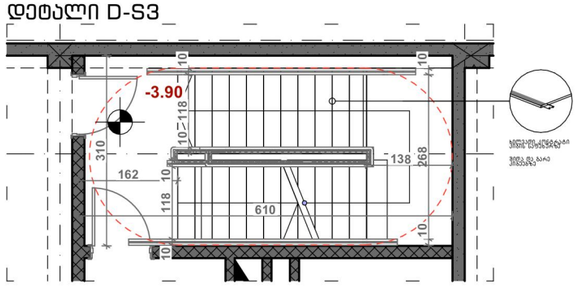
დეტალი D-S3




დეტალი D-S1

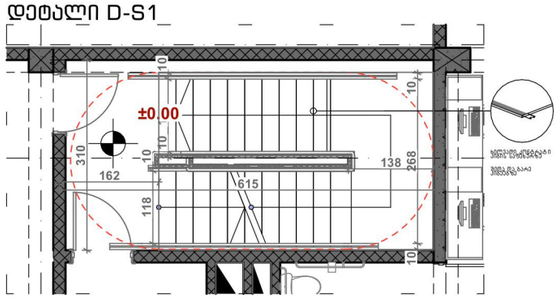


დეტალი D-S4

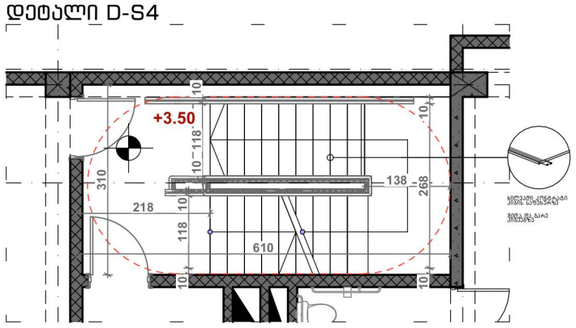


დეტალი D-S6

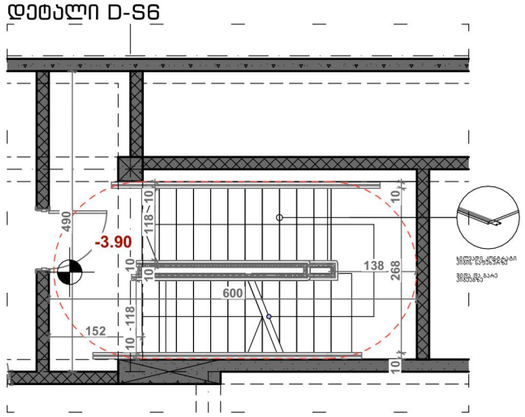



დეტალი D-S2

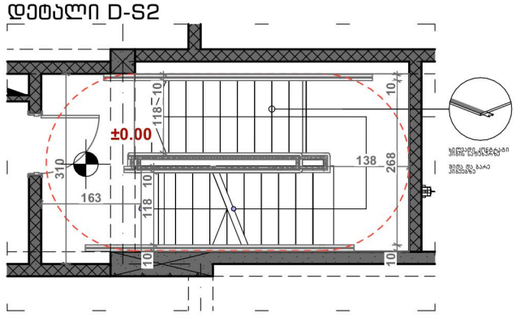



დეტალი D-S5

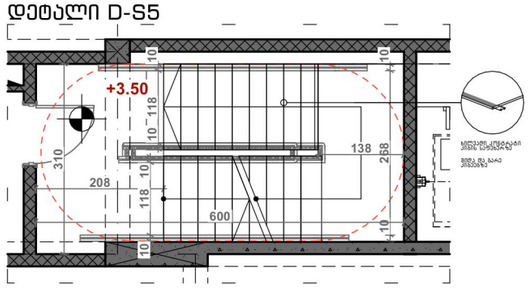

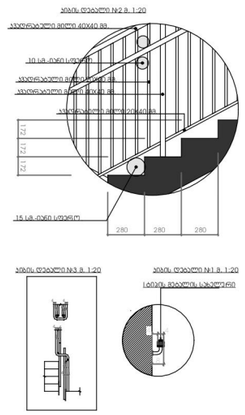

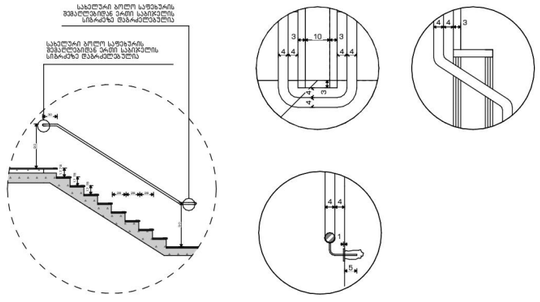

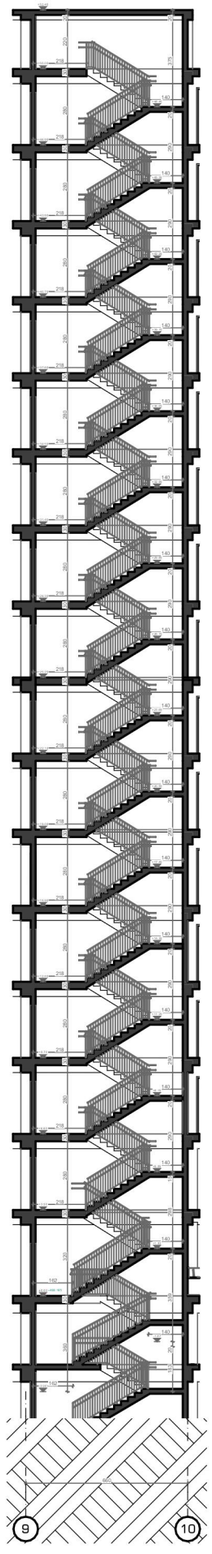

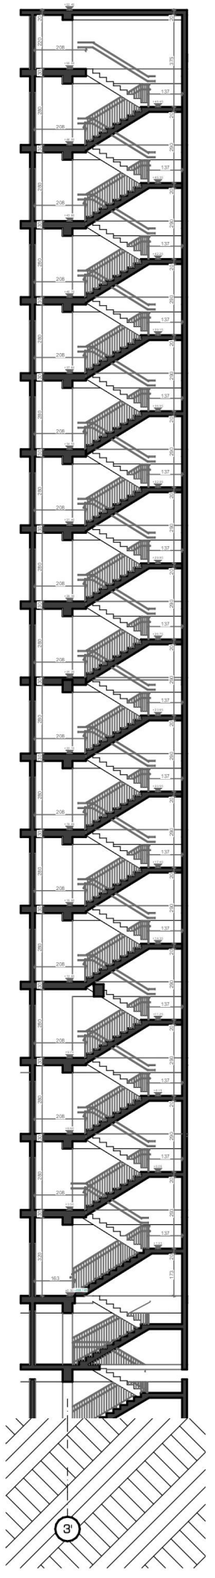

ფორმატი A-3	2023 წ.

შენიშვნები:

1. ნახაზზე ზომები მოცემულია სანტიმრტებში
2. ნახაზზე ნიშნულები მოცემულია მეტრებში
3. ნახაზის ყველა ცვლილება მშენებლობისას შეთანხმებული უნდა იყოს პროექტის ავტორთან

პირობითი აღნიშვნები:

დამკვეთი:	შპს აუტო დოკა ს/კ206027262
მისამართი:	ქ.თბილისი,ვაჟა-ფშაველას ქუჩა, 134
პროექტის სახელწოდება	მრავალფუნქციური კომპლექსი

თანამდებობა	სახელი გვარი	ხელმოწერა
დირექტორი:	ლ. ხუხახვილი	
პრ. მთ. არქ.:	ა. ხვედელიძე	
ავტორები:	ლ. ხუხახვილი	
	მ. გეგეშიძე	

შ.პ.ს.
"თბილქალაქპროექტი"

ს/კ 01.19.36.012.030


ნახაზის დასახელება:

კიბის სპეციფიკაცია


სტადია	ფურცელი	რაოდენობა	მასშტაბი
პ.პ.	A.42	#LayNoInSubset	1:100, 1:250

ავივნების სპეციფიკაცია მ:1:250

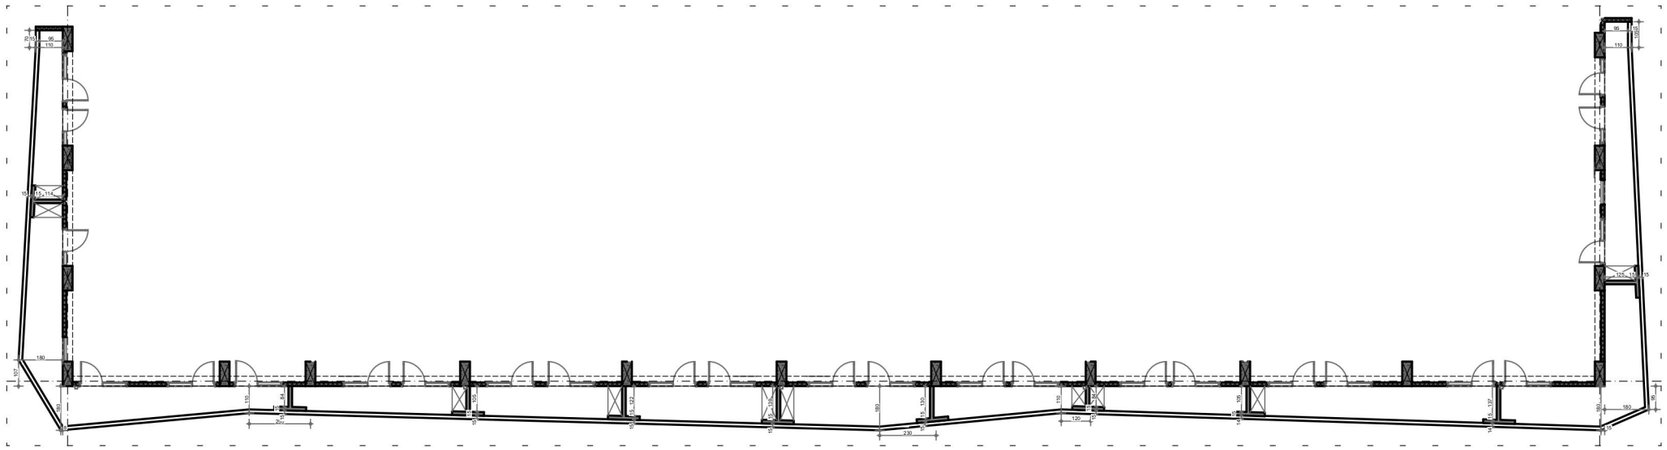
აივნის გეგმა +3,50 ნიშნულზე



კედლის დეტალი ლესვა - ღებვა

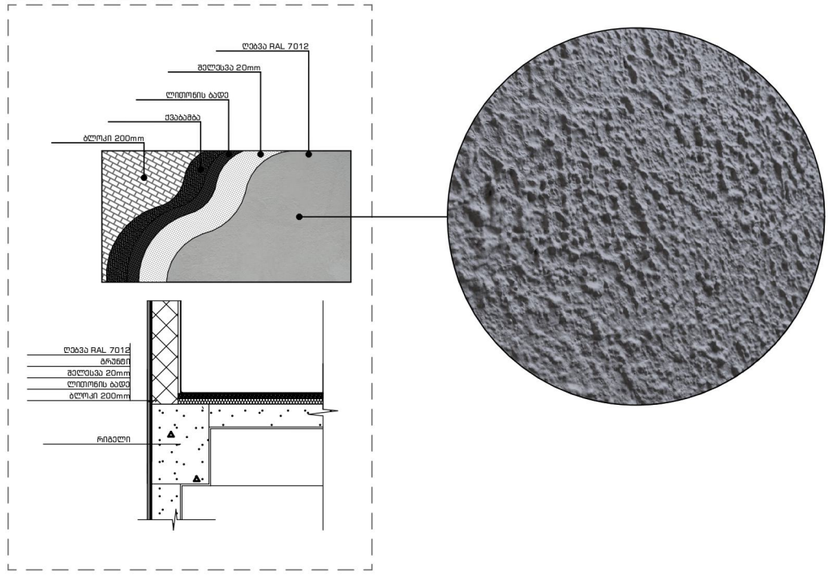

კედლის დეტალი ვენტილირებადი

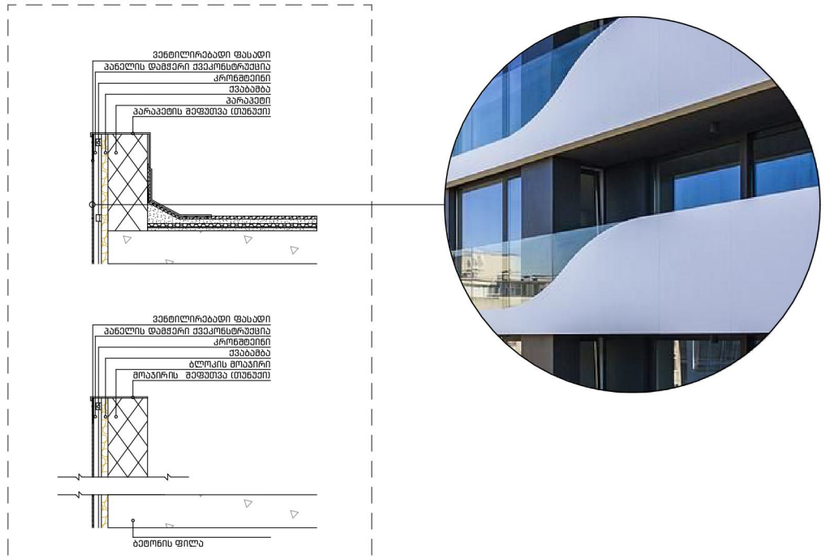

ფორმატი A-1	2022 წ.

შენიშვნები:

1. ნახაზზე ზომები მოცემულია სანტიმრტებში
2. ნახაზზე ნიშნულები მოცემულია მეტრებში
3. ნახაზის ყველა ცვლილება მშენებლობისას შეთანხმებული უნდა იყოს პროექტის ავტორთან

ექსპლიკაცია:

დამკვეთი:	შპს აუტო დოკა ს/კ206027262
მისამართი:	ქ.თბილისი,ჯავახეთის ქუჩა, 134
პროექტის სახელწოდება	მრავალფუნქციური კომპლექსი

თანამდებობა	სახელი გვარი	ხელმოწერა
დირექტორი:	ლ. ხუხახშვილი	
პრ. მთ. არქ.:	ა. ხვედელიძე	
ავტორები:	ლ. ხუხახშვილი	
	მ. გეგეშიძე	

შ.პ.ს.
"თბილქალაქპროექტი"

ს/კ 01.19.36.012.030

ნახაზის დასახელება:

ავივნების სპეციფიკაცია

სტადია	ფურცელი	რაოდენობა	მასშტაბი
პ.პ.	.04	#LayNoInSubset	1:250